Repérage des terminaux électriques - vues intérieures des chambres PSH

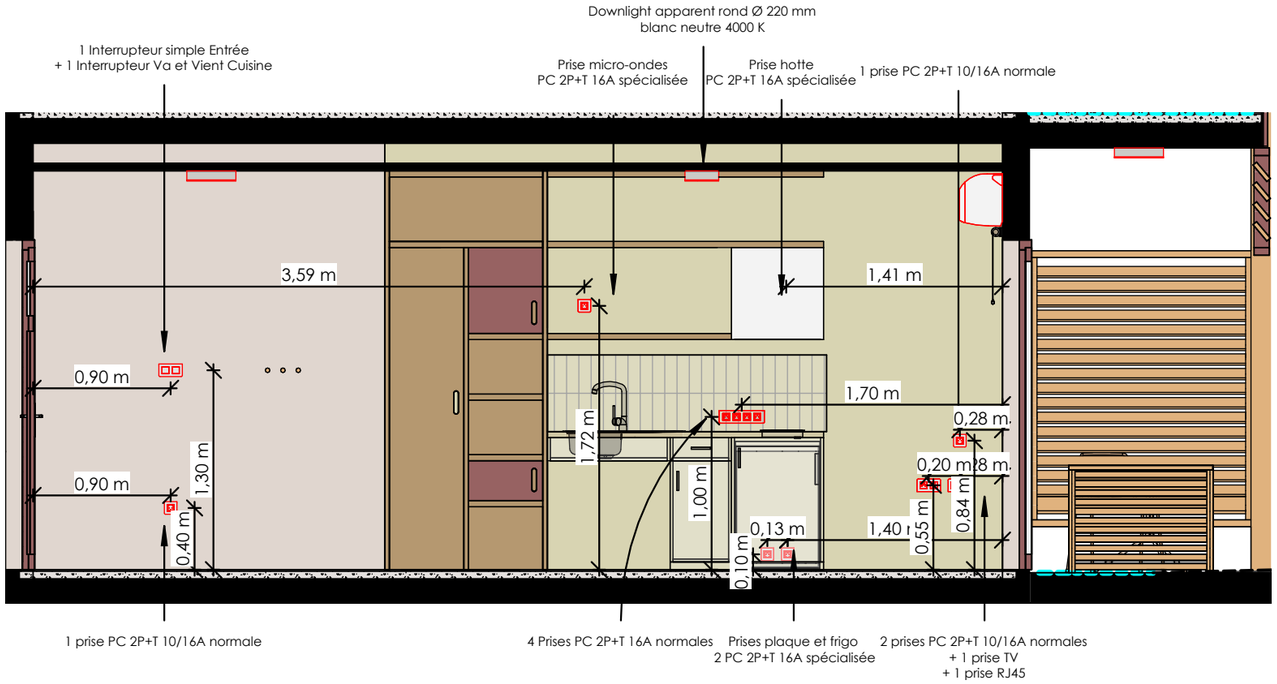

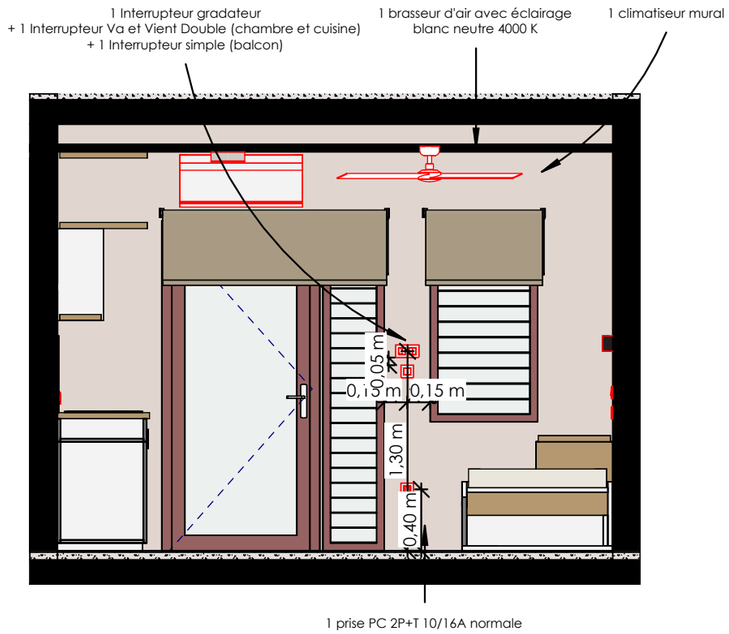

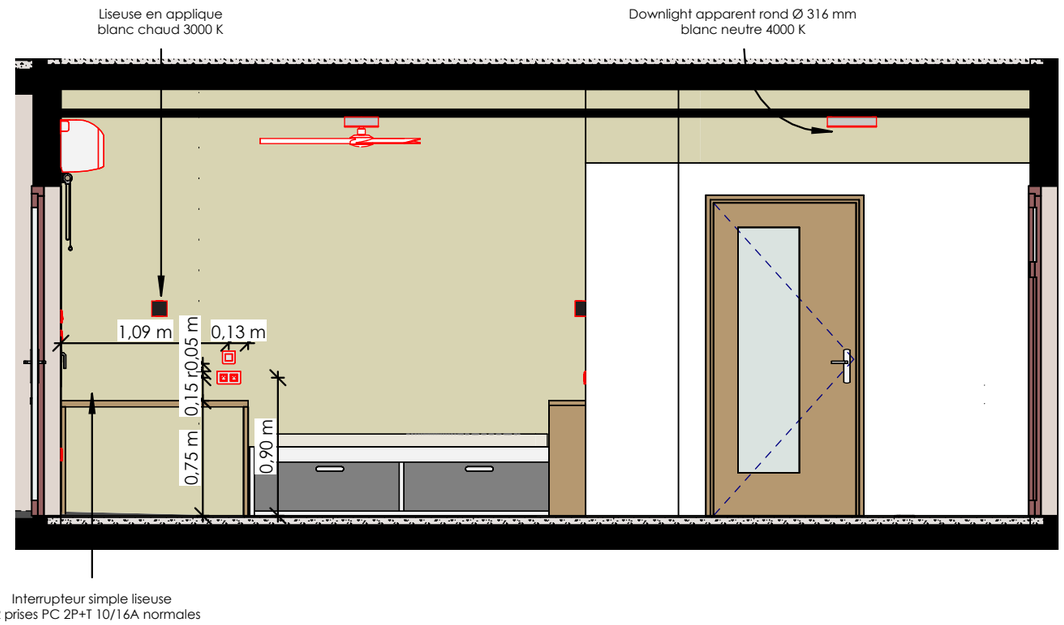

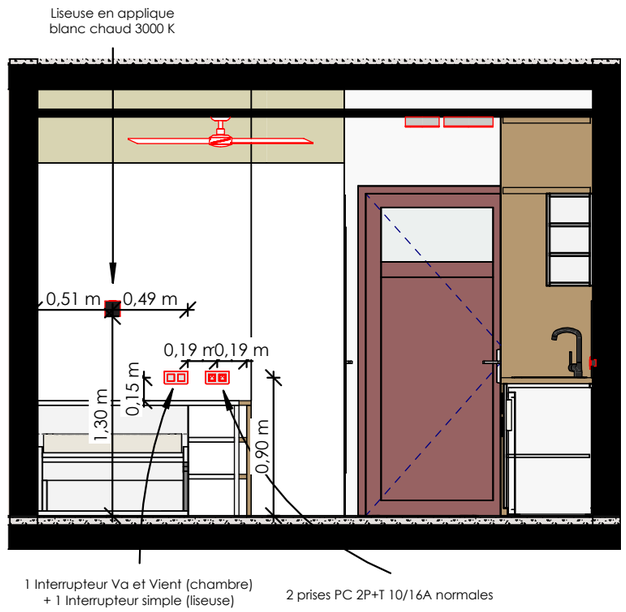

4.3.16.b

Chambre PSH - Repérage des terminaux électriques

Echelle : 1 : 40

309 / BCC 40 PLACES

Phase : DCE

Date : Avril 2026