


1 Coupe détails façade 1

Ech : 1 : 25

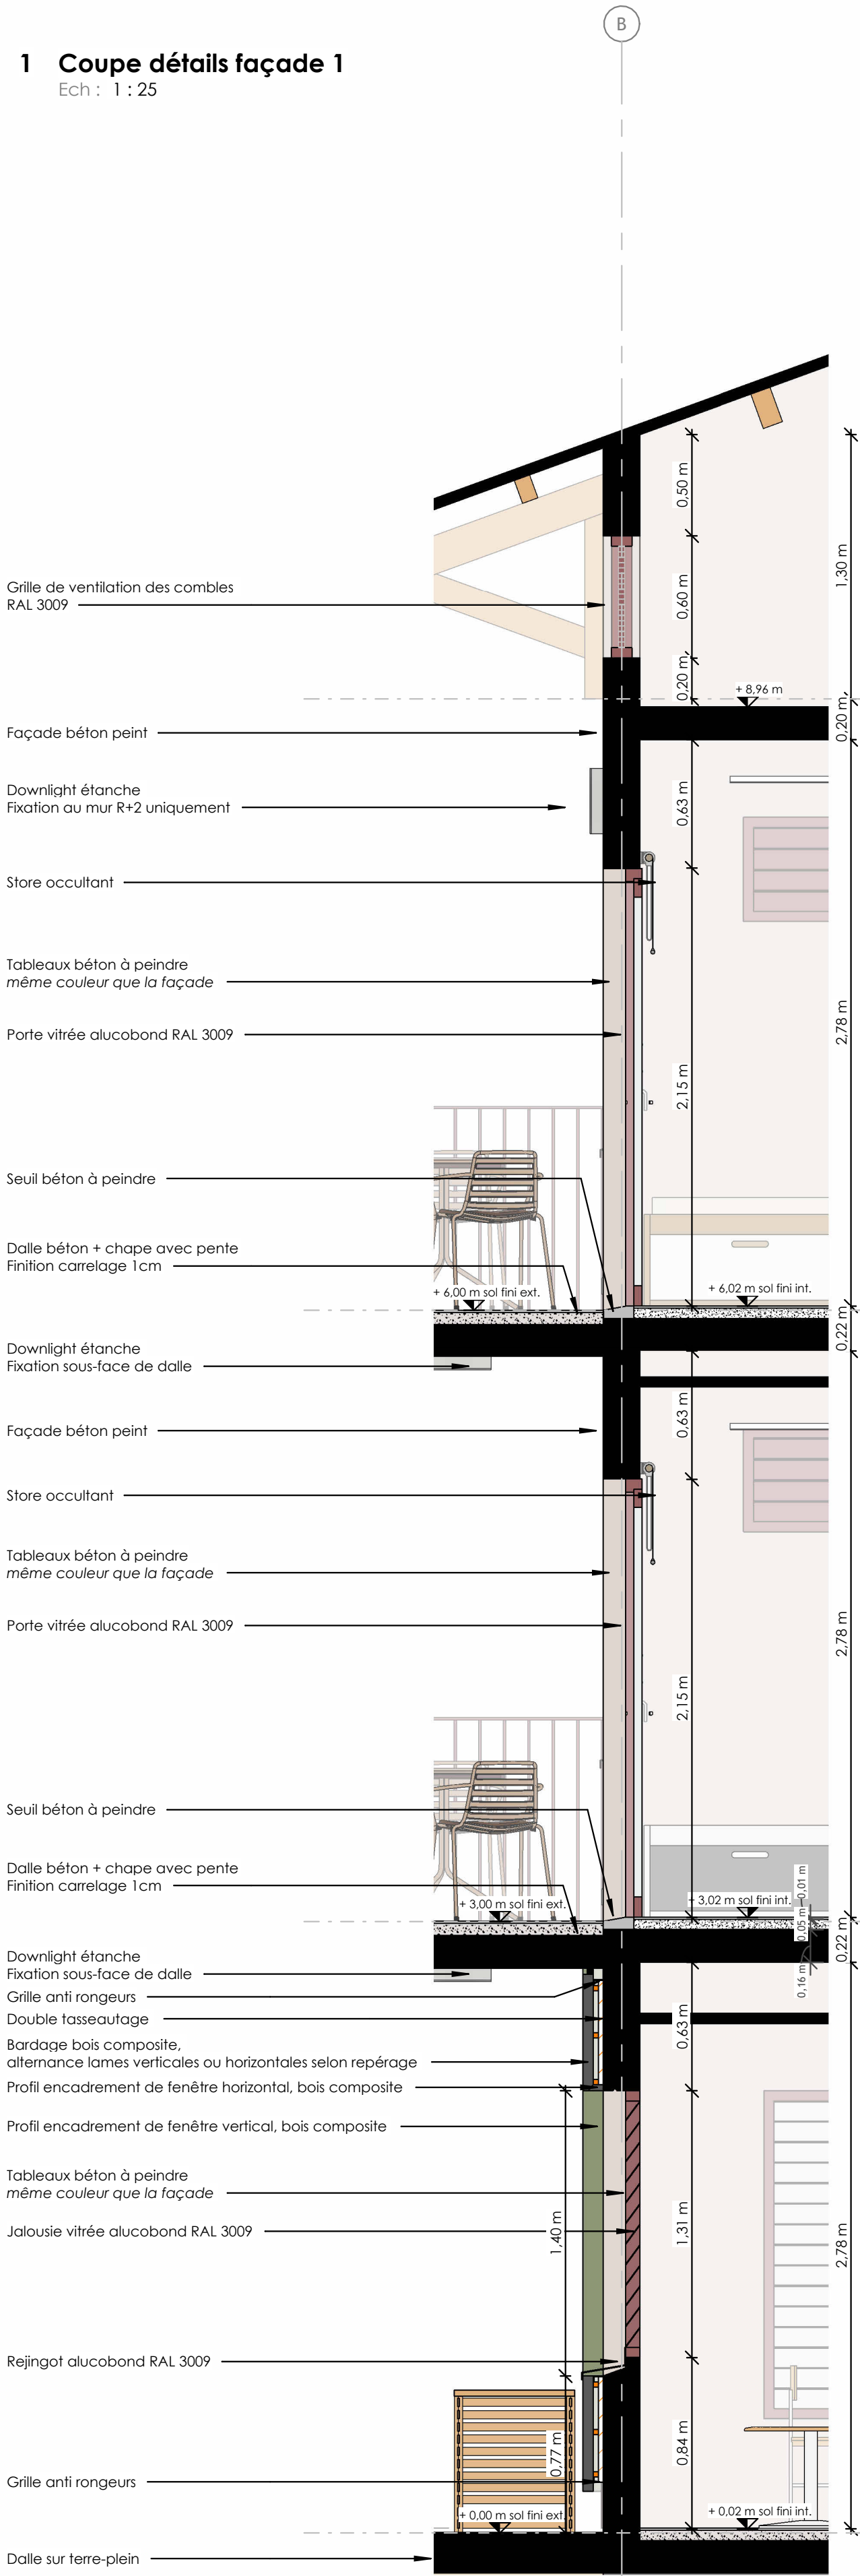

2 Coupe détails façade 2

Ech : 1 : 25

