


Coupe détail bardage et fenêtre


Ech : 1/10

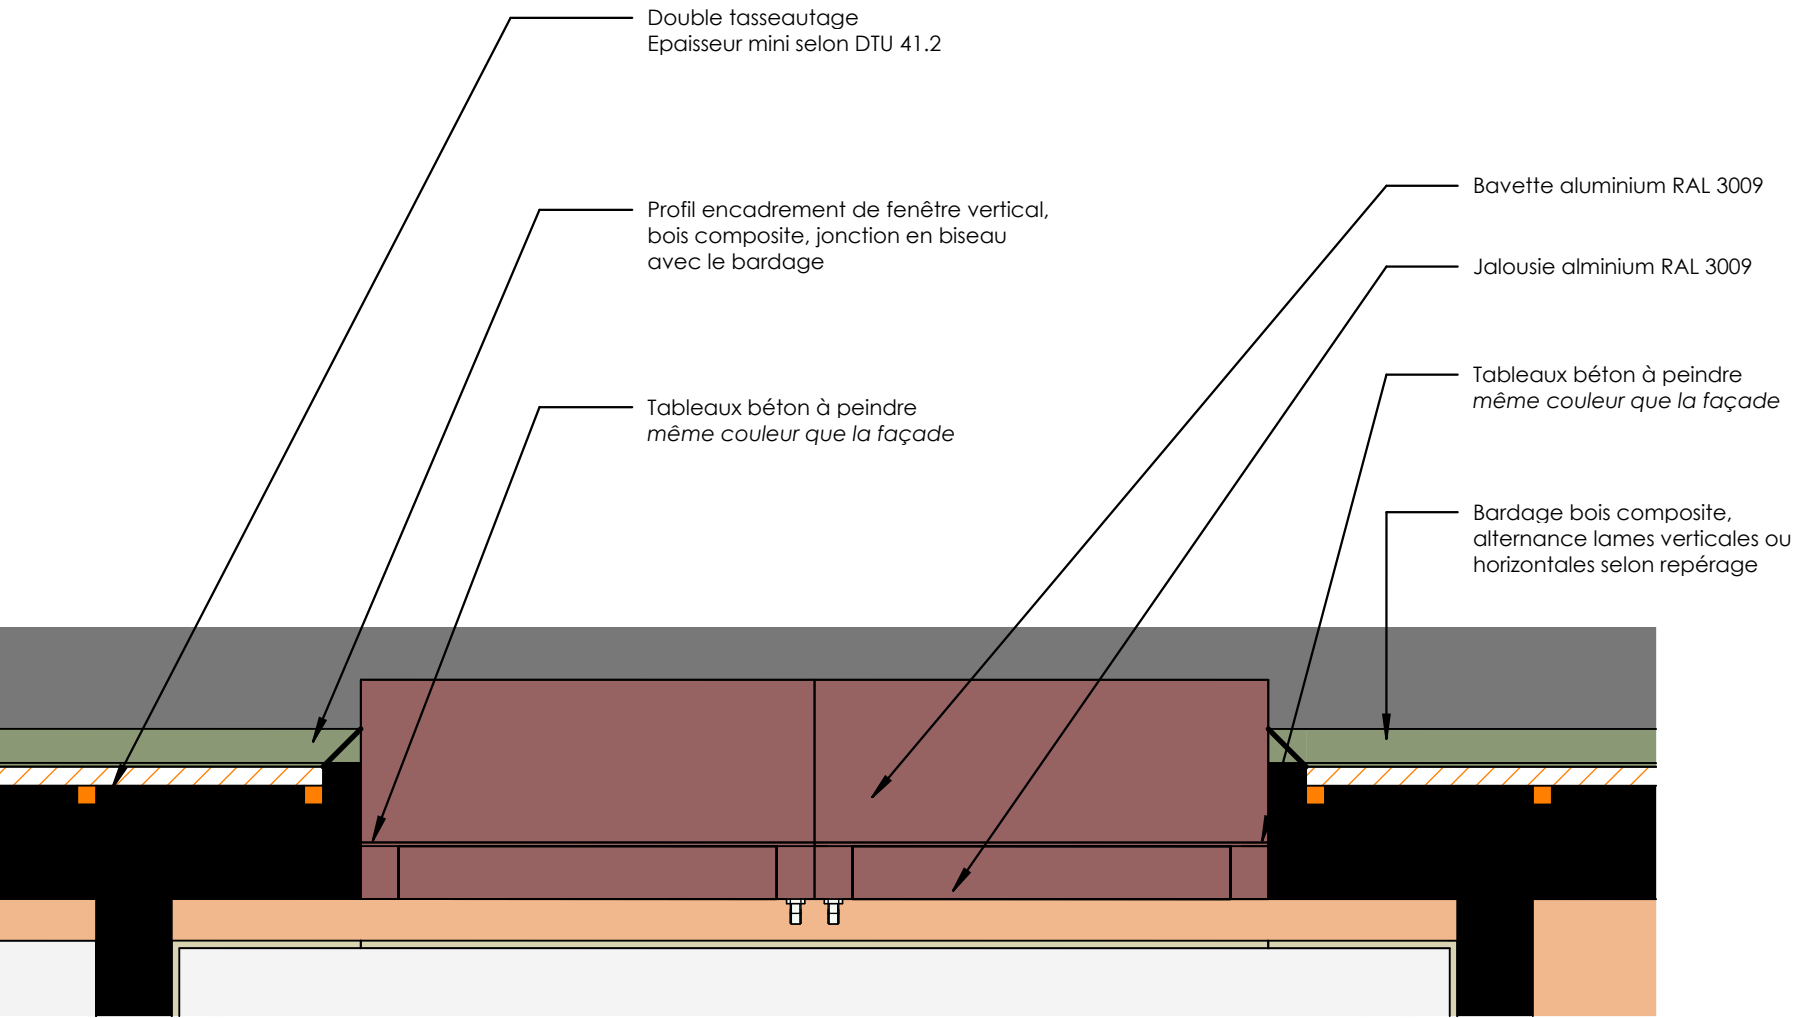

Détail bardage et fenêtre

Ech : 1/25

Vue axonométrique :

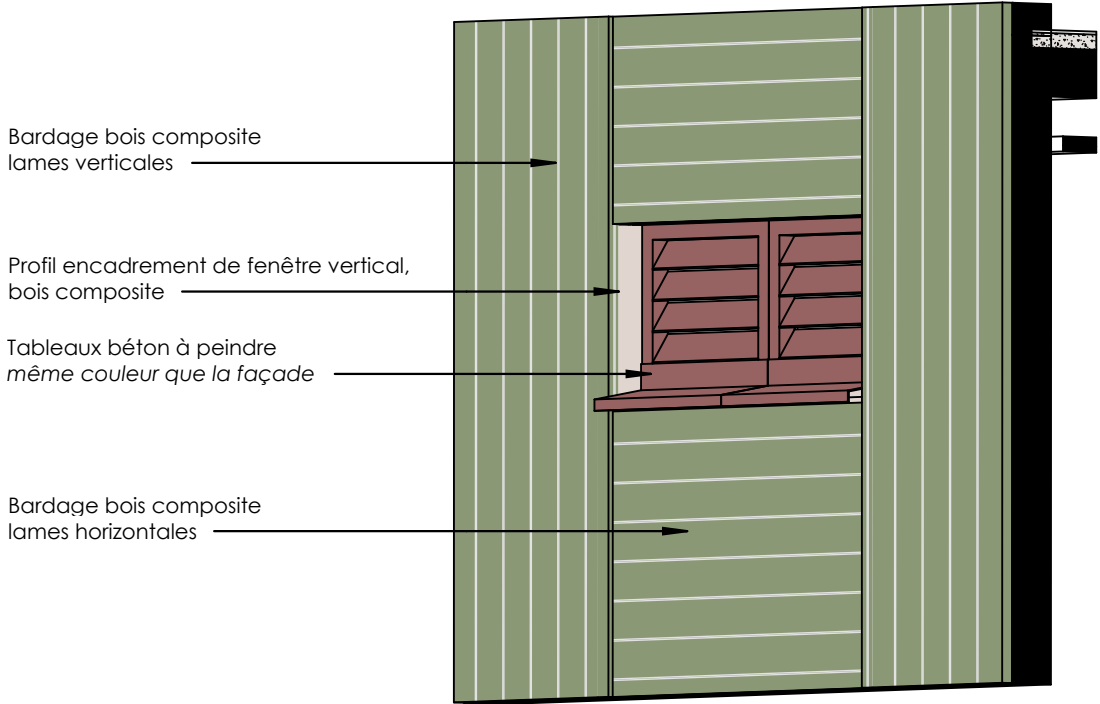

Référence du bardage

Lame de bardage en bois composite type NEOLIFE ou équivalent
Teinte vert (voir ci-dessous)



4.4.03
Détail bardage et fenêtre
Echelle : 1 : 10

309 / BCC 40 PLACES
Phase : DCE
Date : Avril 2026