


1 Repérage des brise-soleils - Façade EST

Ech : 1 : 150



2 Repérage des brise-soleils - Façade OUEST

Ech : 1 : 150

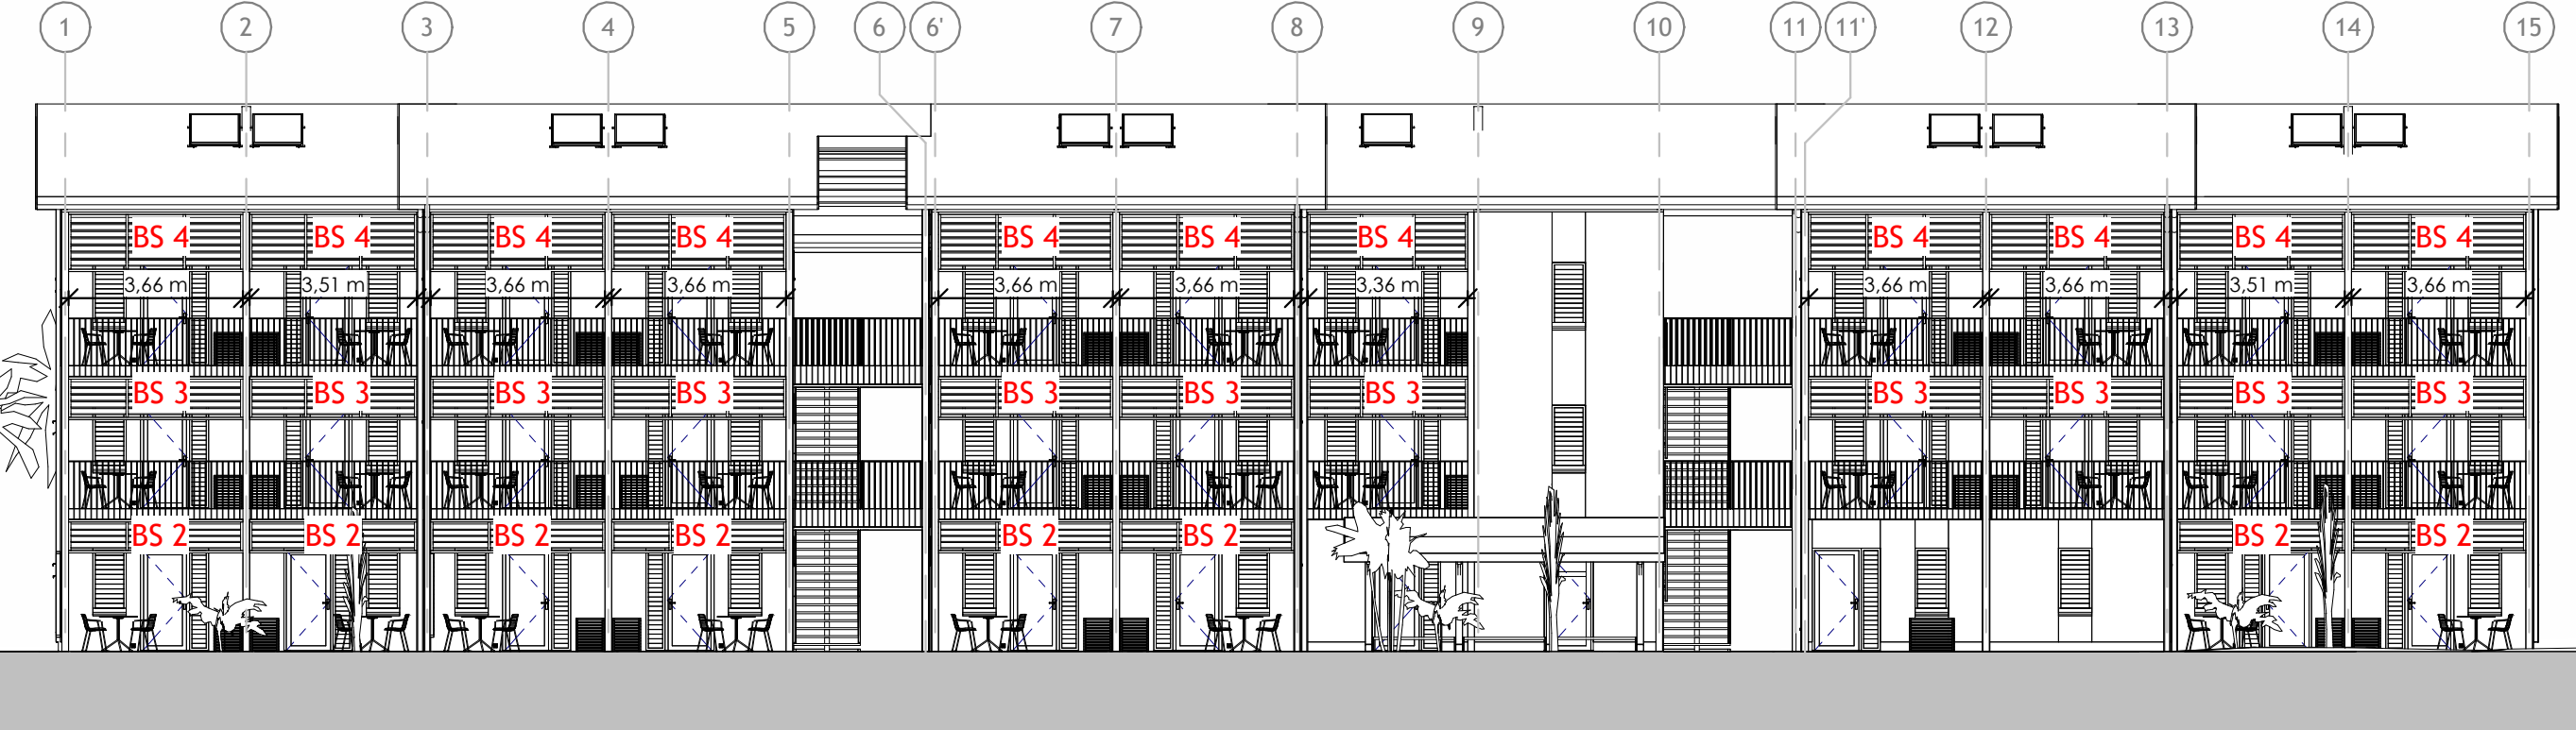

4.4.04

Repérage des brise-soleils

Echelle : 1 : 150

309 / BCC 40 PLACES

Phase : DCE

Date : Avril 2026