



1 Coupe détails d'un balcon

Ech : 1 : 20

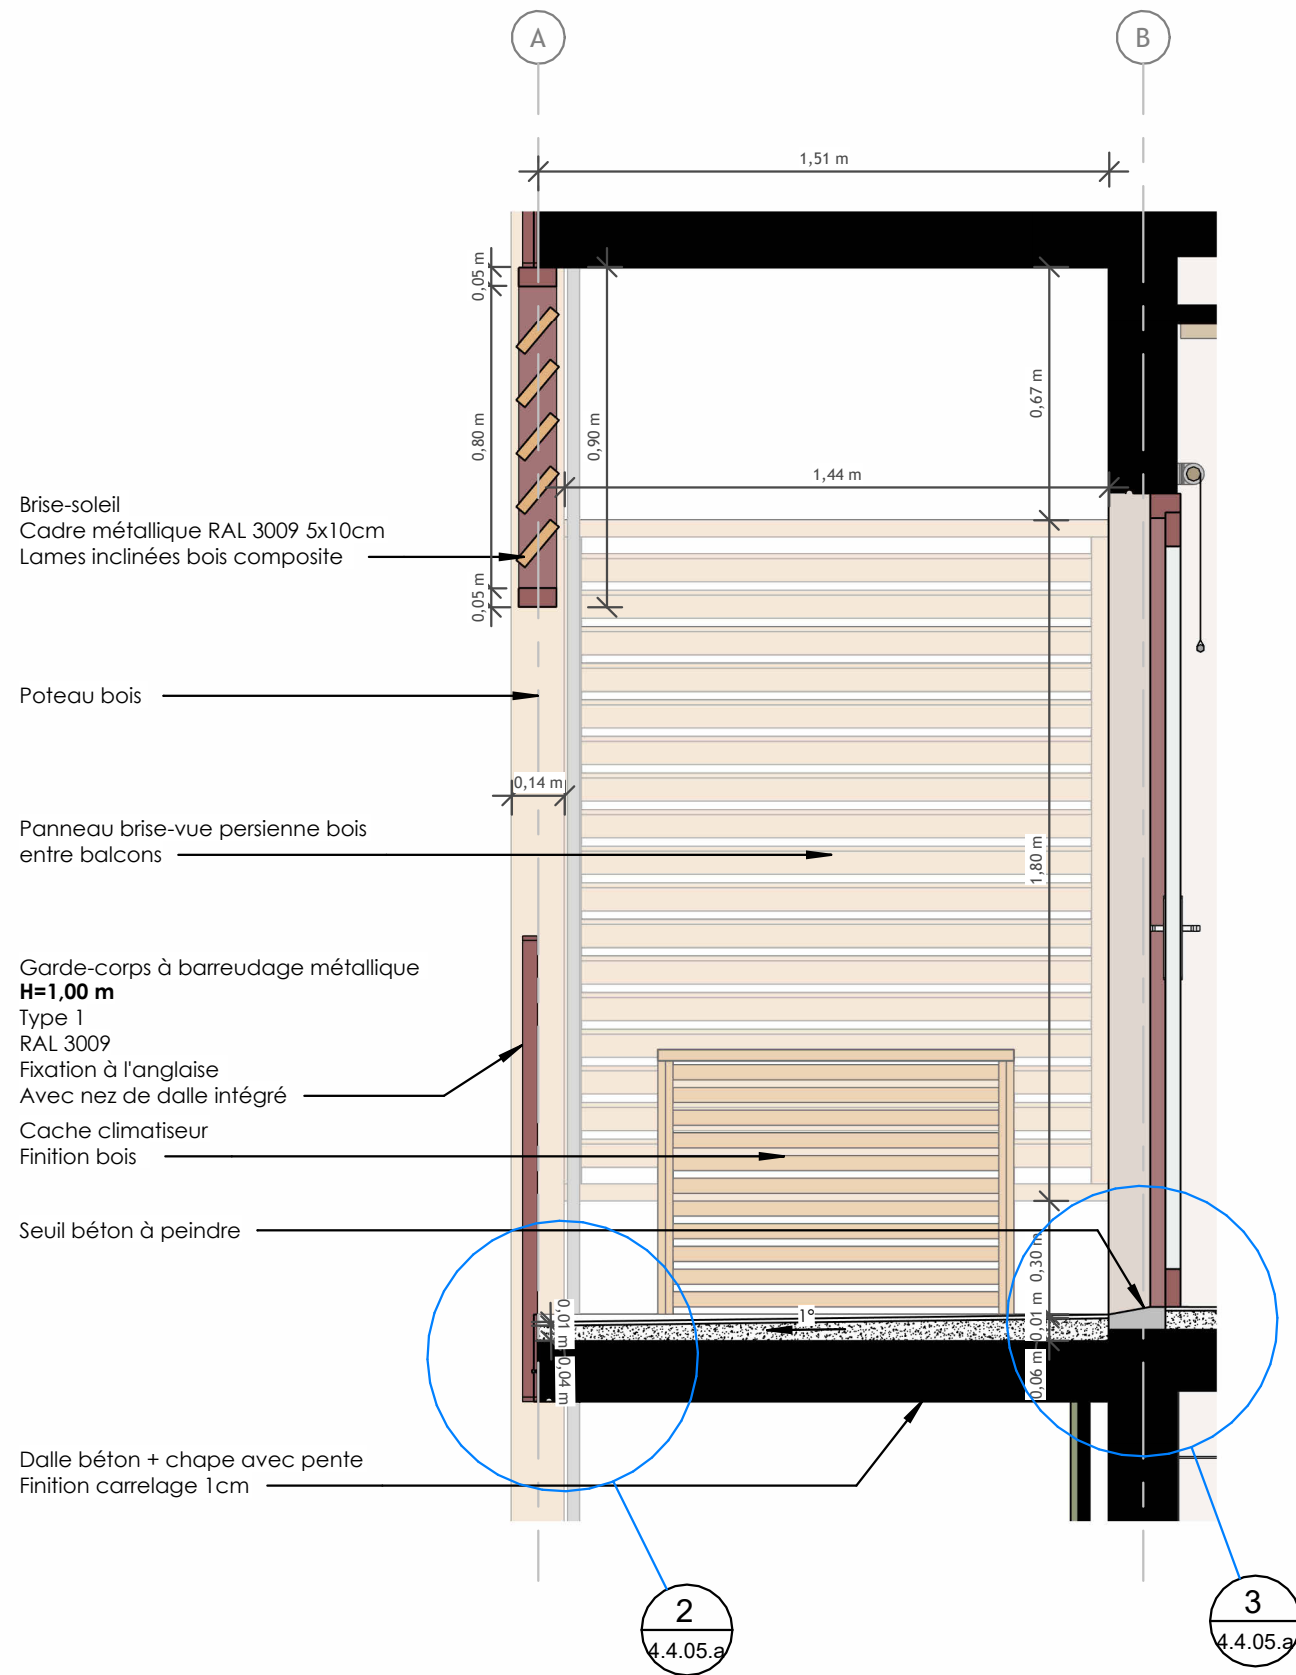


2 Coupe détail - nez de dalle balcon

Ech : 1 : 10

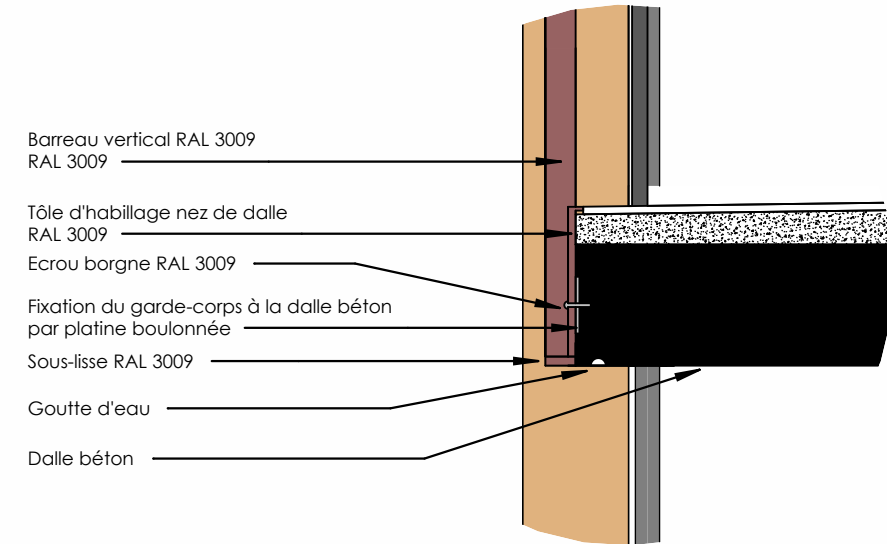

3 Coupe détail - seuil de porte balcon

Ech : 1 : 10

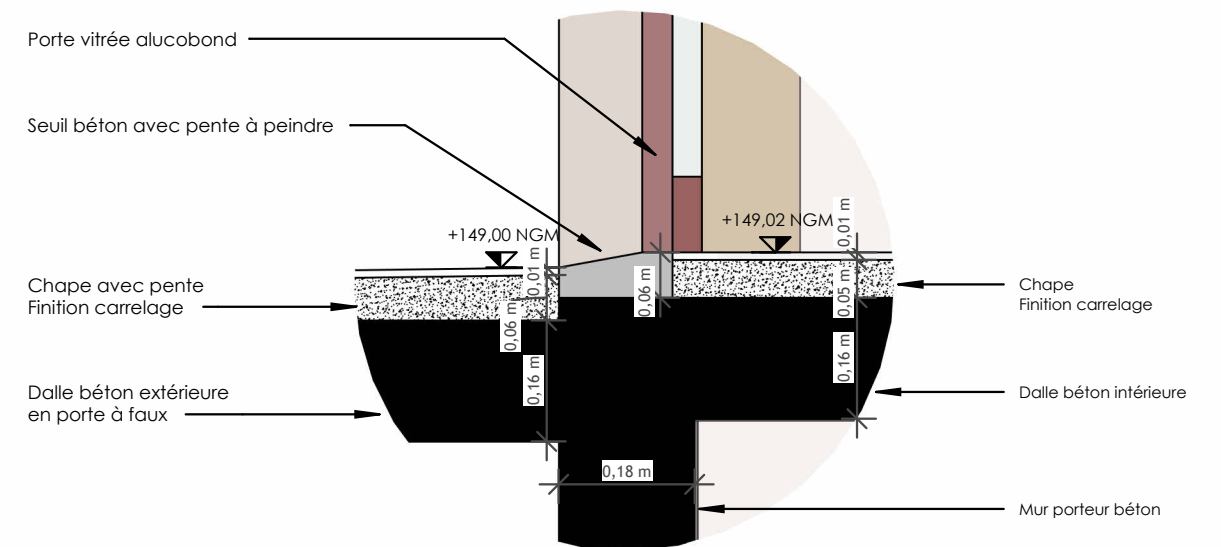

4.4.05.a

Détails des balcons

Echelle : Comme indiqué

309 / BCC 40 PLACES

Phase : DCE

Date : Avril 2026