


Vue en élévation d'un balcon

Ech : 1 : 20

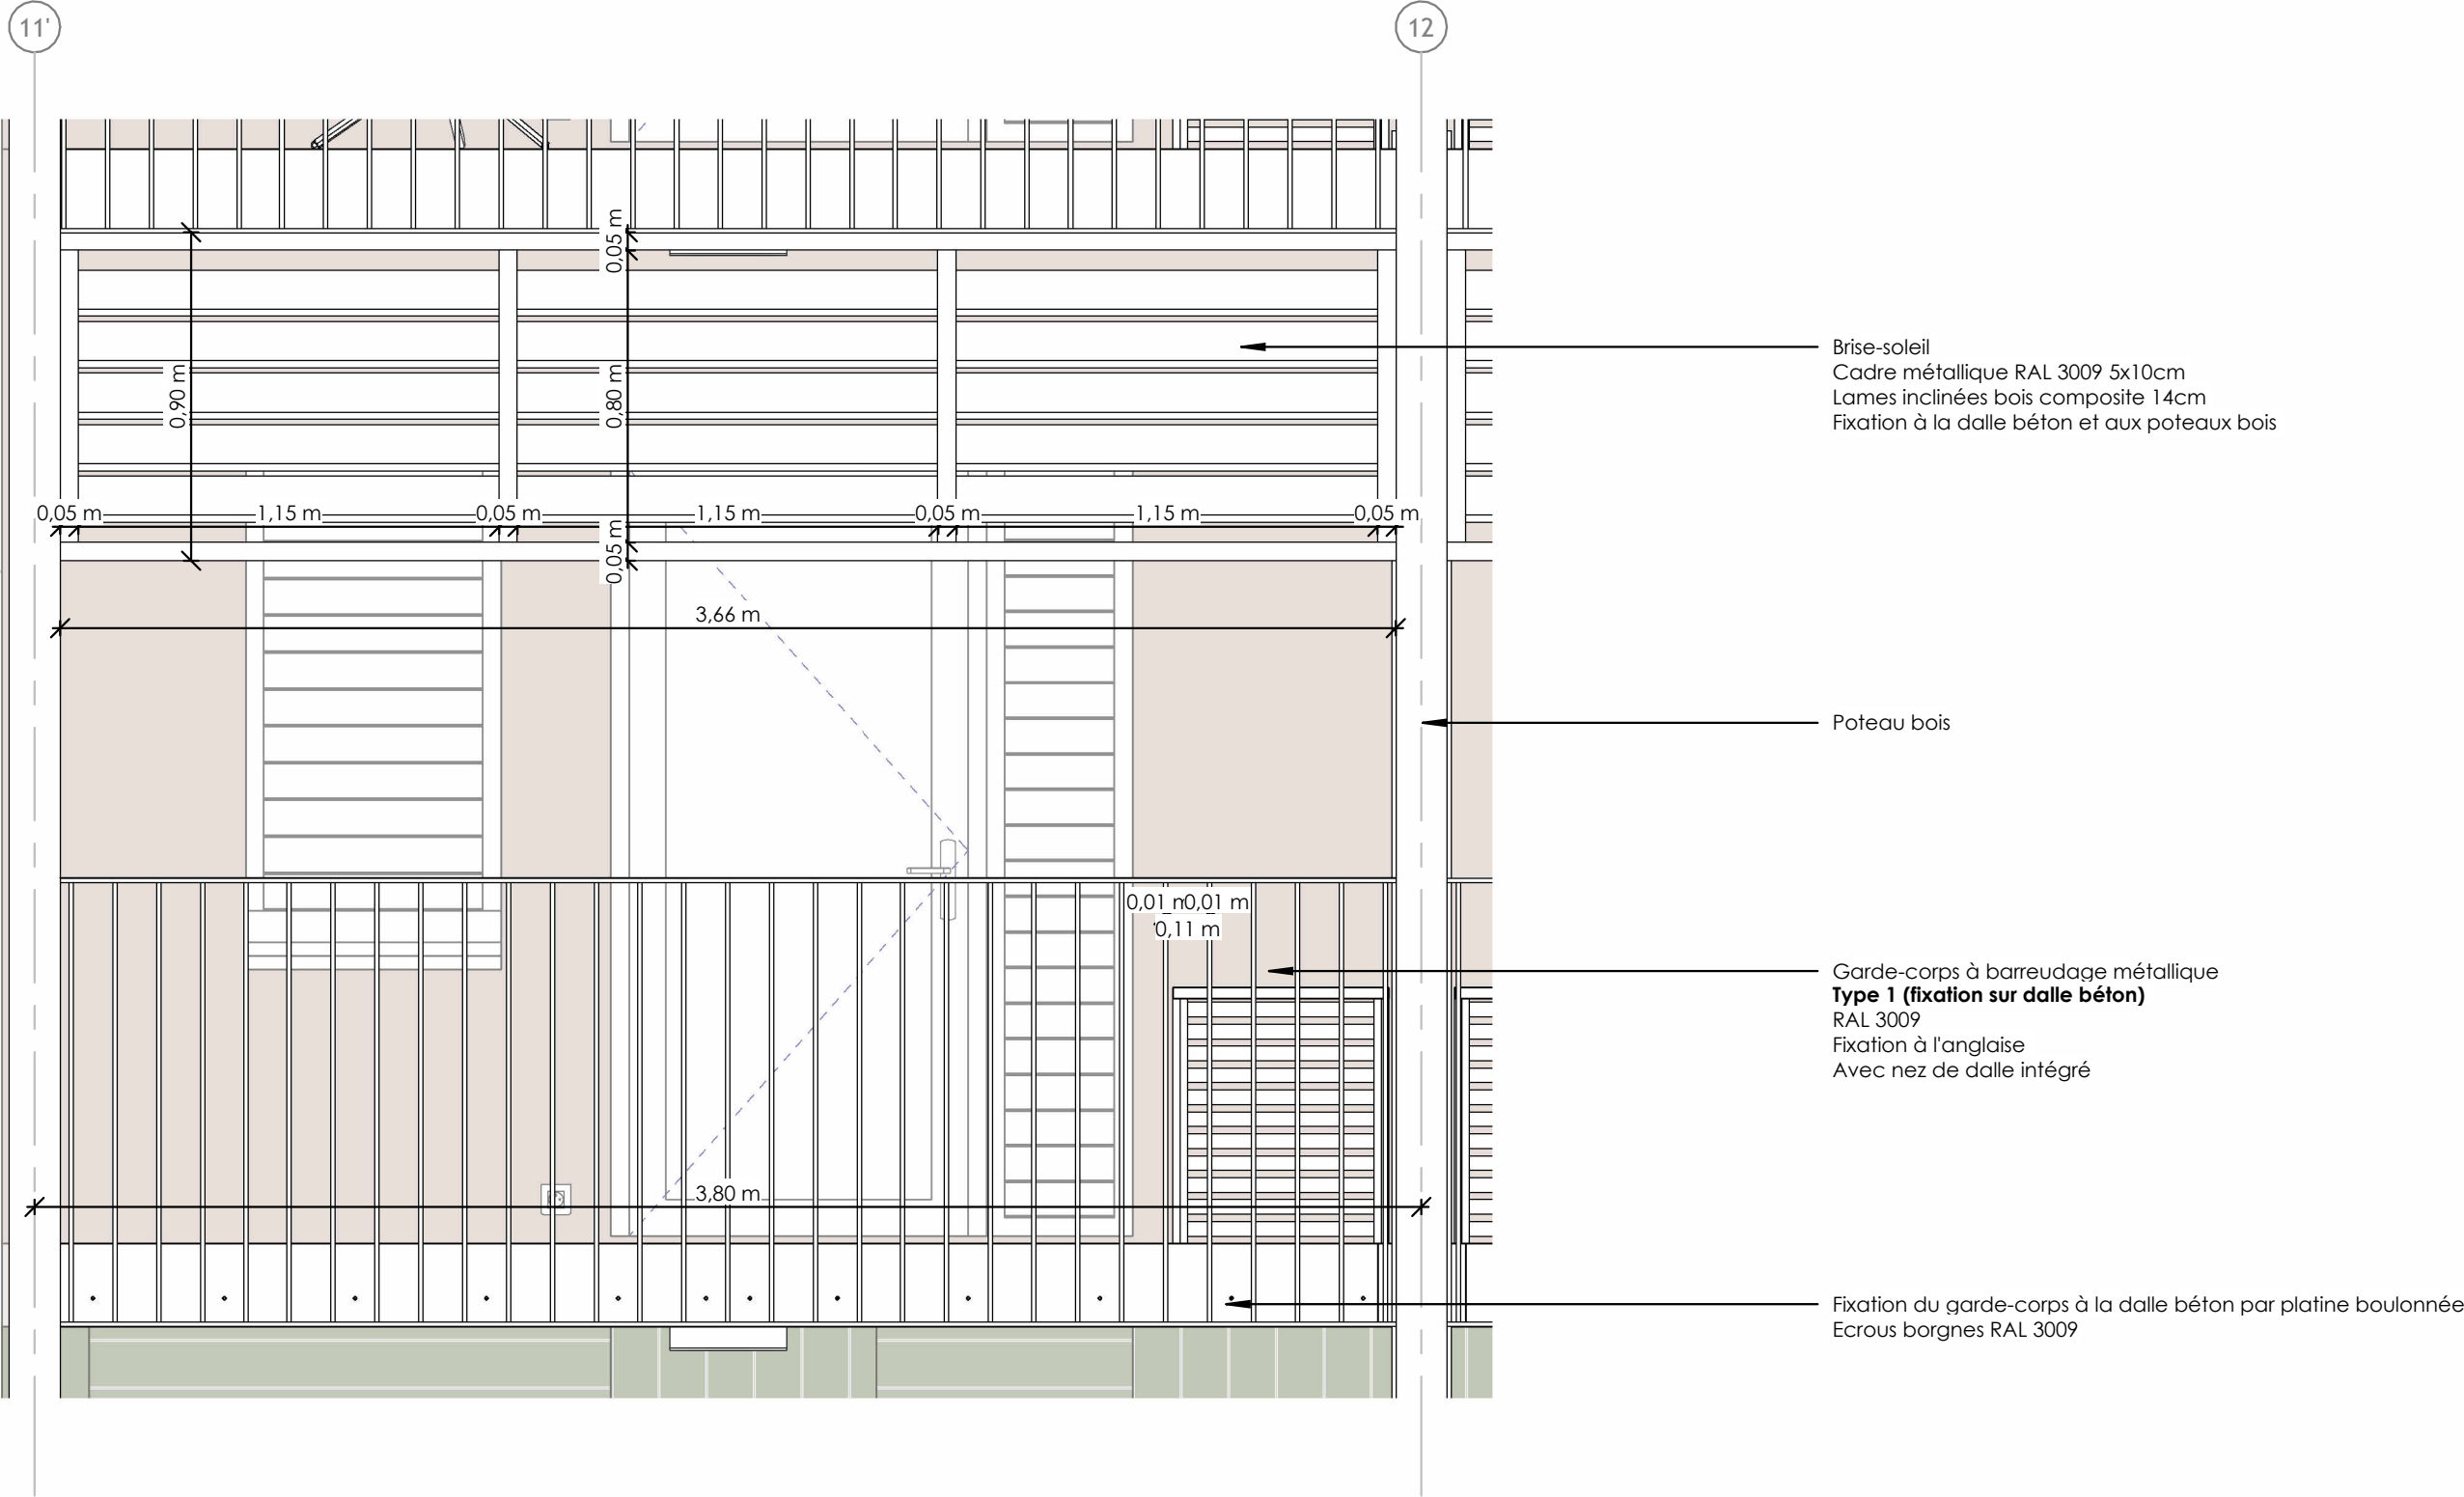

4.4.05.b

Détails des balcons - Vue en élévation

Echelle : 1 : 20

309 / BCC 40 PLACES

Phase : DCE

Date : Avril 2026