


1 Plan détail balcon - assemblage poteau et dalle
Ech : 1 : 20

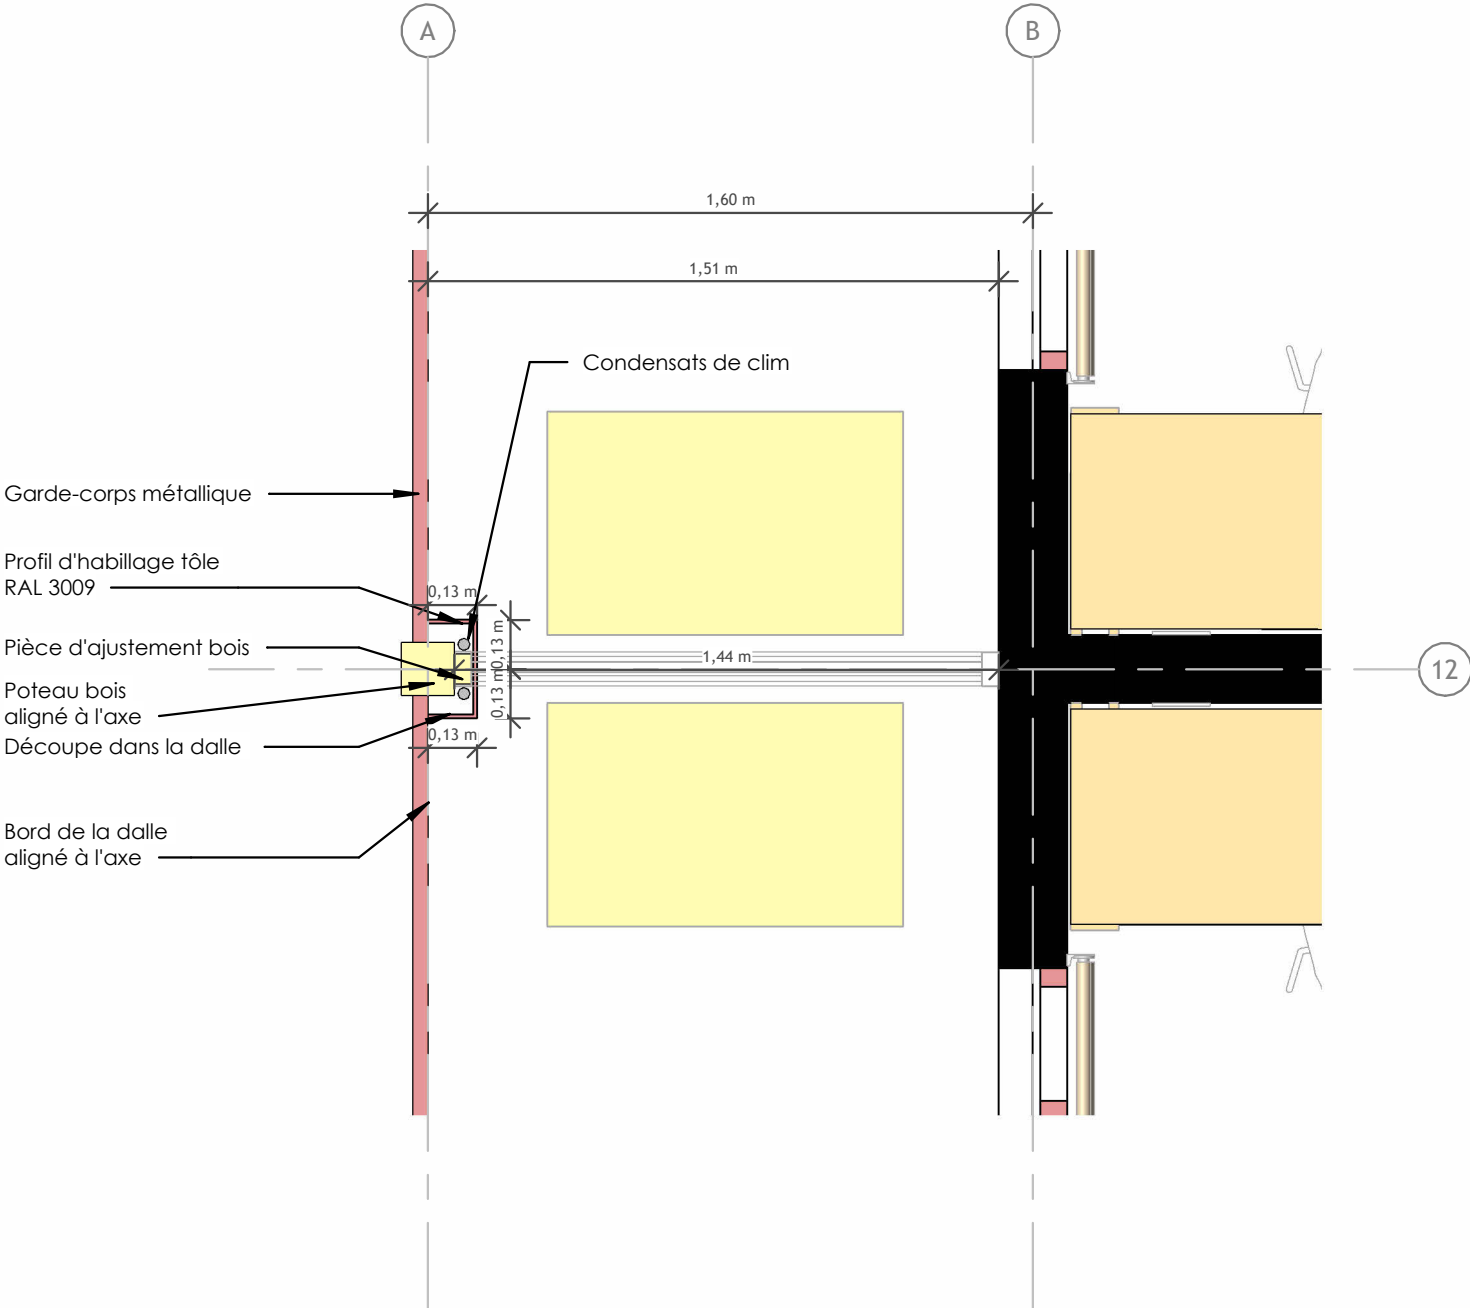

2 Axonométrie éclatée balcon - assemblage poteau et dalle
Ech : 1 : 20

