


1 Coupe détails cursive

Ech : 1 : 20



2 Coupe détails - nez de dalle cursive

Ech : 1 : 10

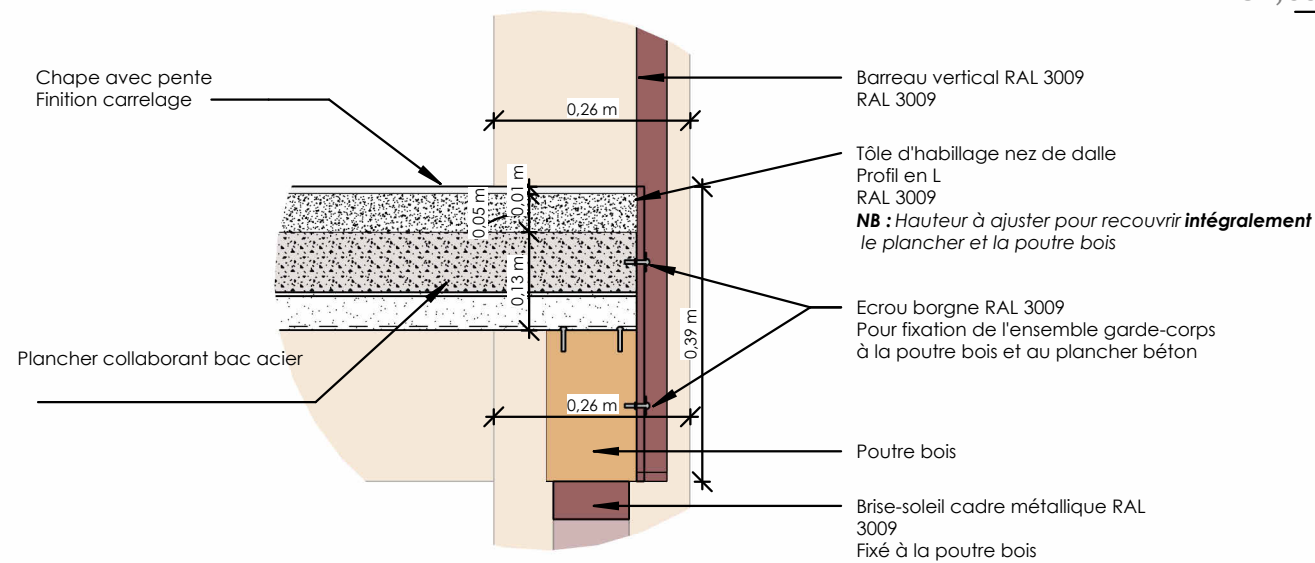

3 Coupe détails - seuil cursive

Ech : 1 : 10

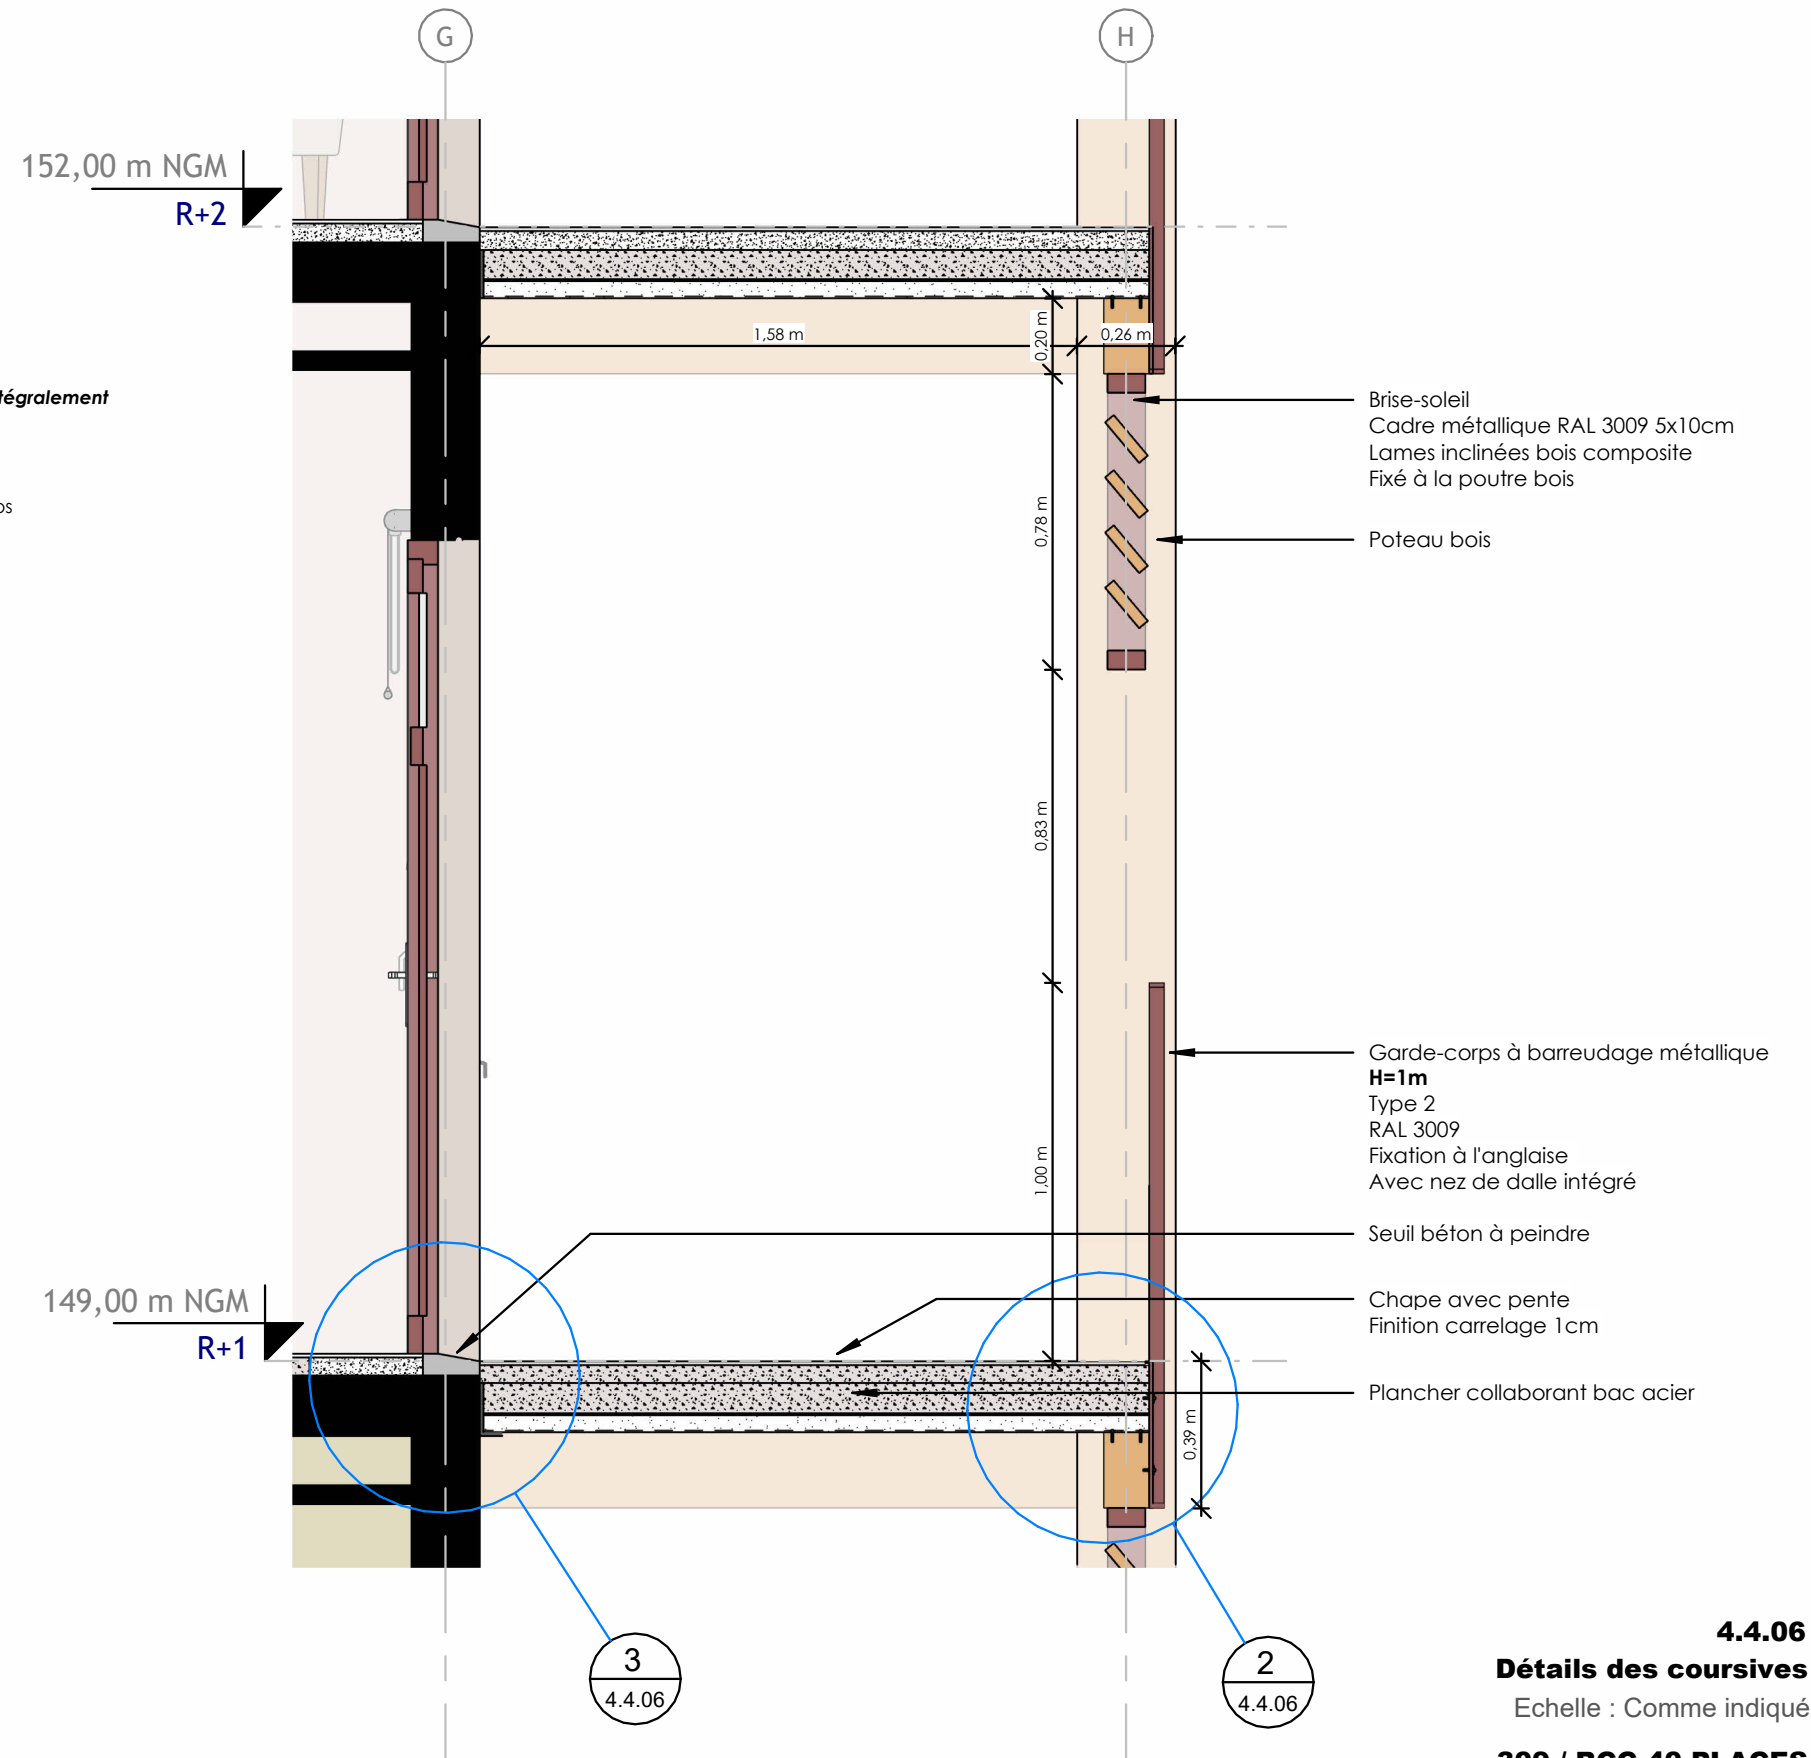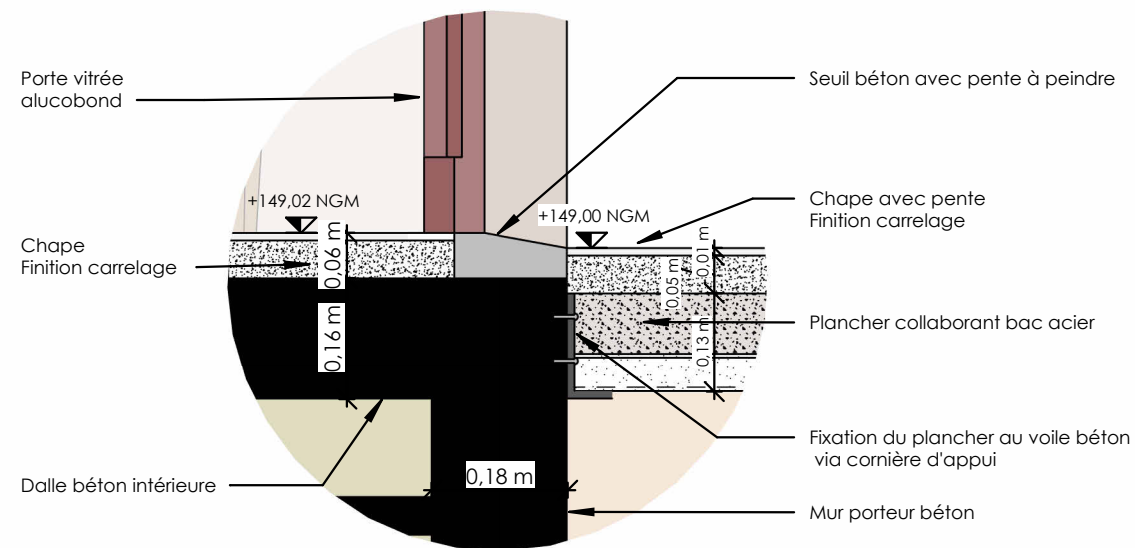

4.4.06

Détails des coursives

Echelle : Comme indiqué

309 / BCC 40 PLACES

Phase : DCE

Date : Avril 2026