


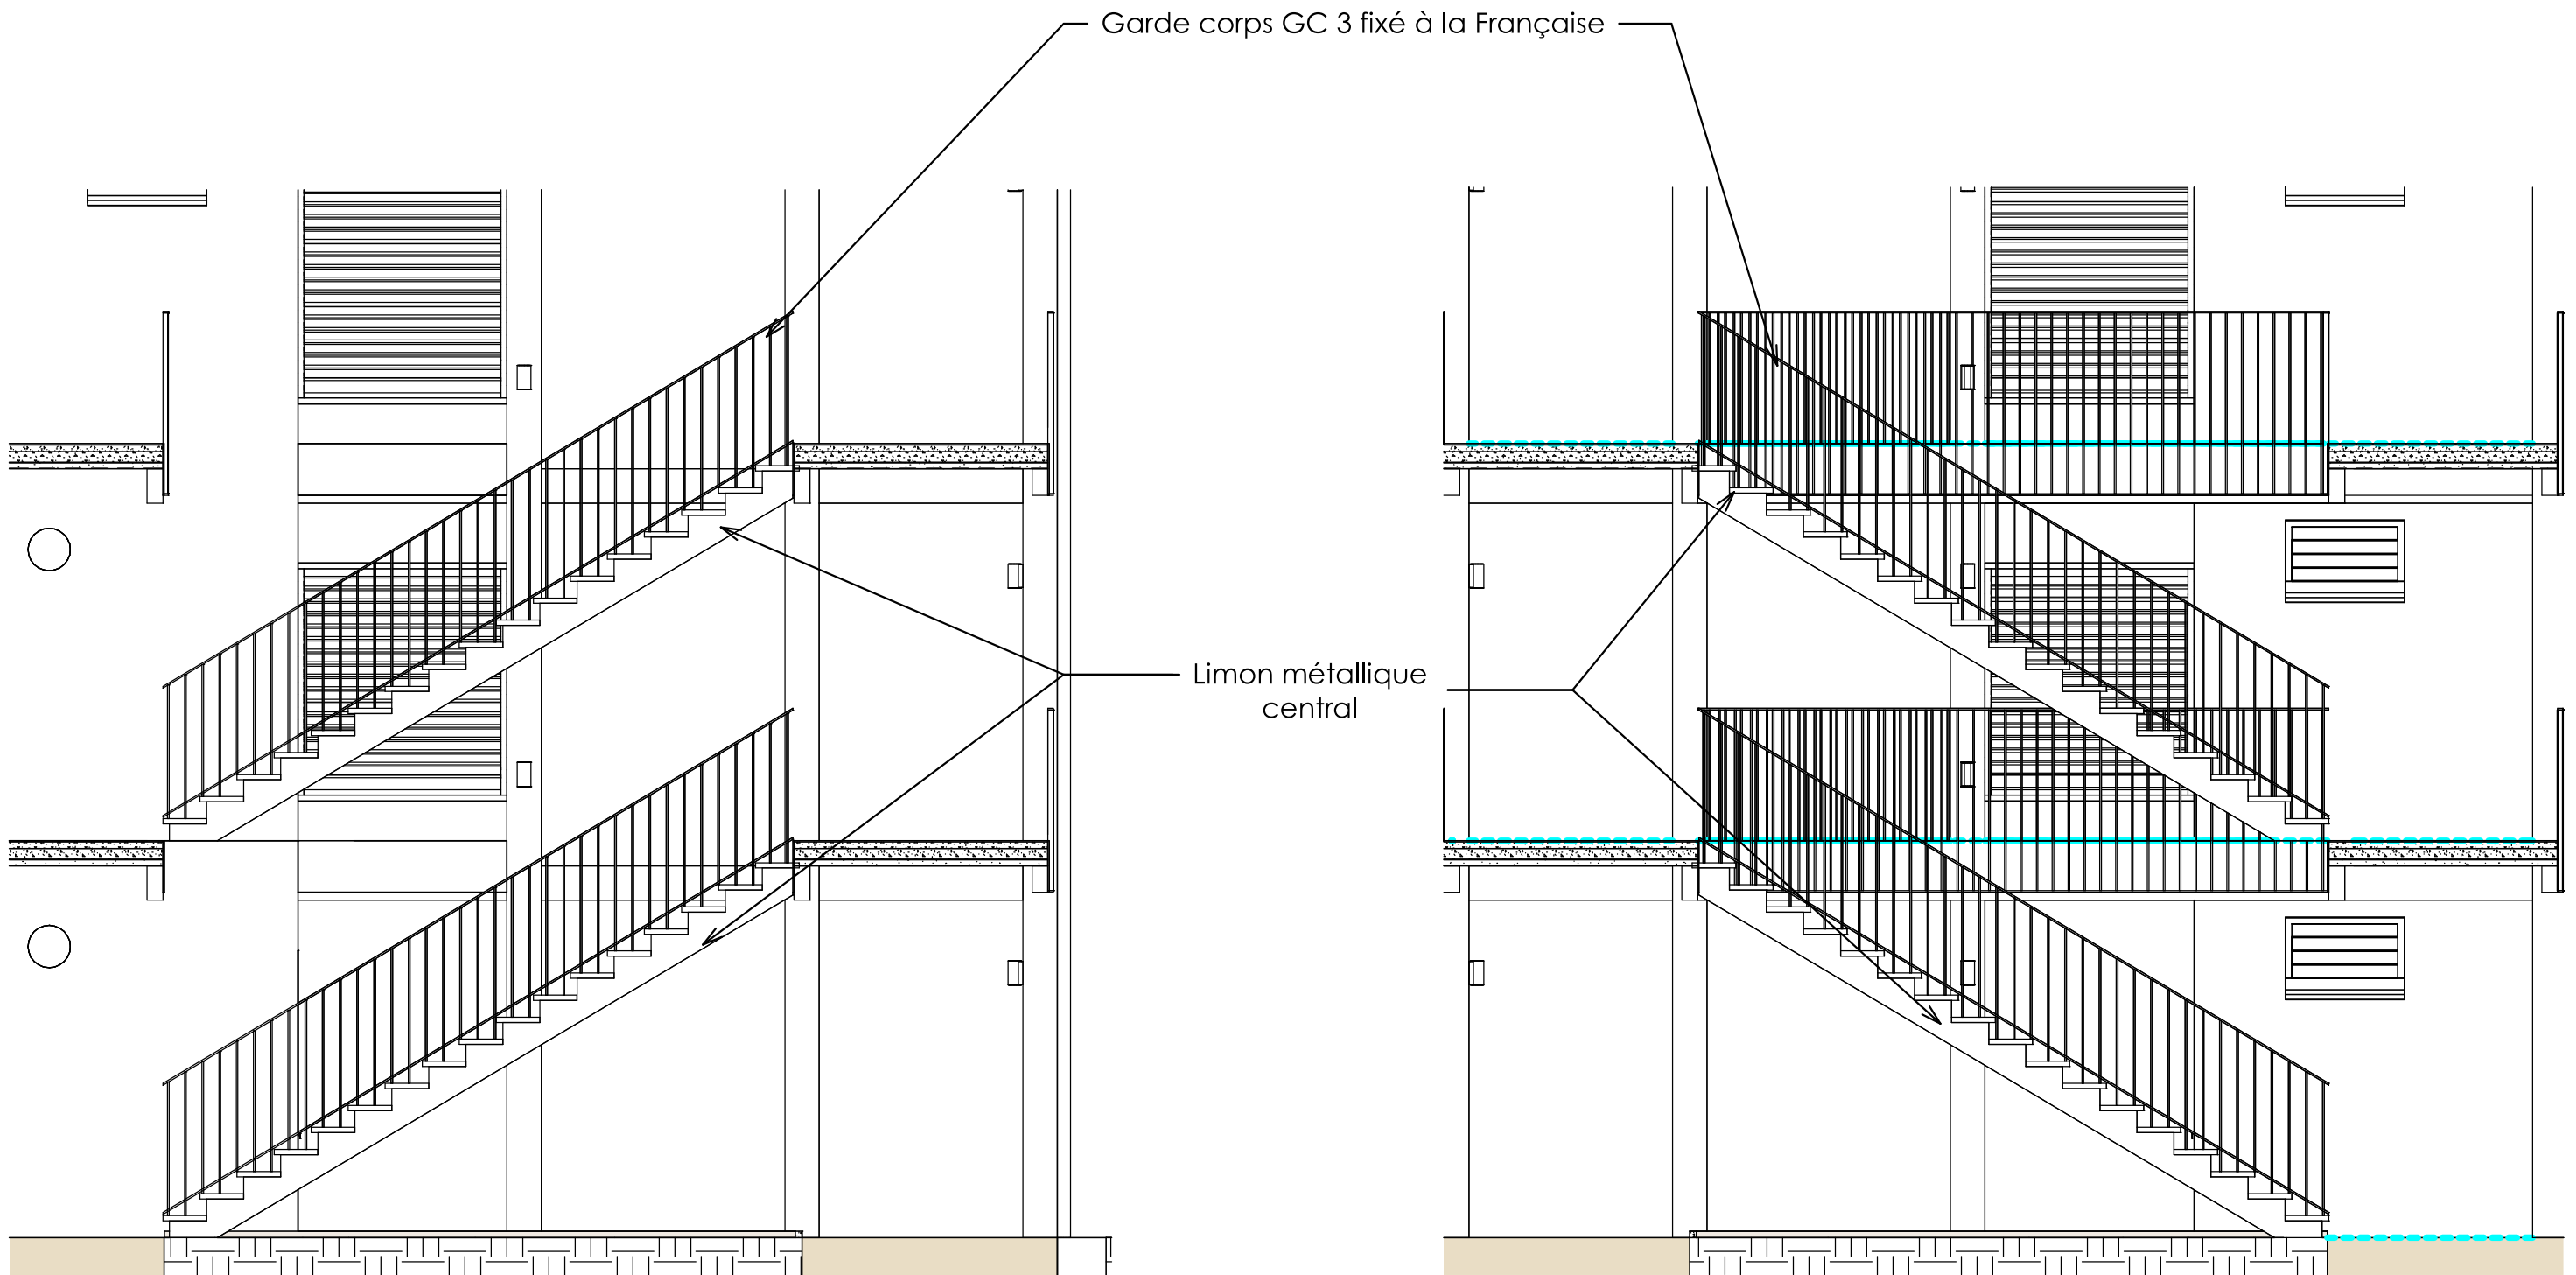

**NOTA: Les ensembles formant escaliers / Garde-corps / main-courantes seront en acier galvanisé
 finition peinture thermolaquée en usine**

4.4.09
Projet Coupes sur volées escalier Nord
 Echelle : 1 : 50

309 / BCC 40 PLACES
Phase : DCE

Date : Février 2026