




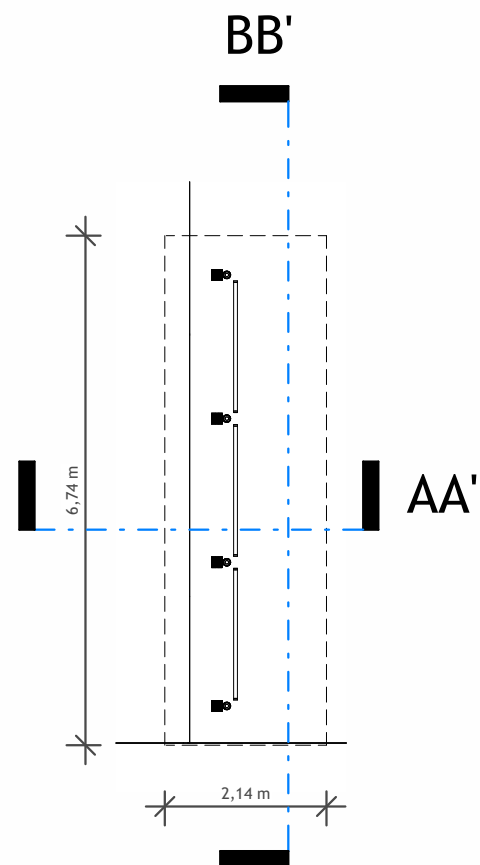


Vue en plan

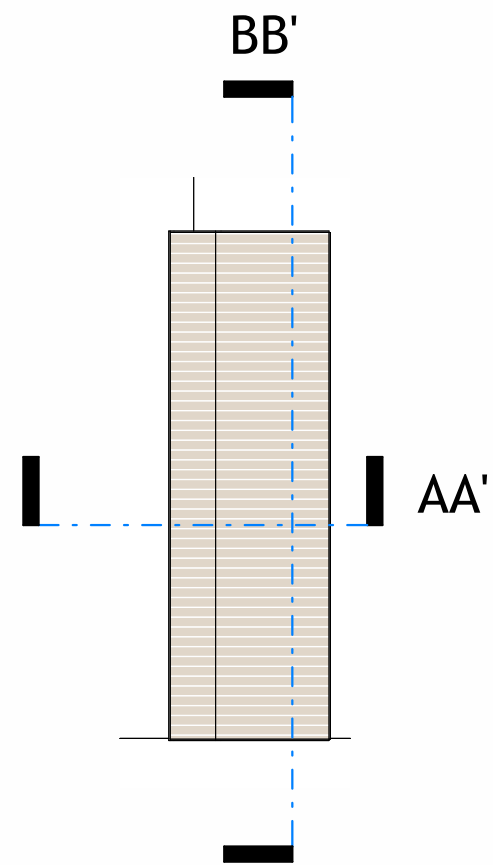

Vue de toiture

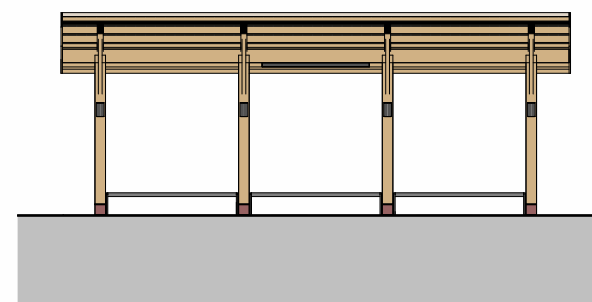

Coupe longitudinale : BB'

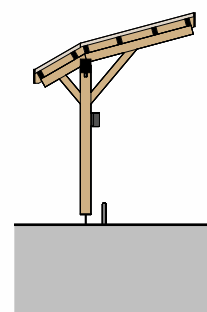

Coupe transversale : AA'



4.5.03
Projet Abri vélos
Echelle : 1 : 100

309 / BCC 40 PLACES
Phase : DCE
Date : Avril 2026