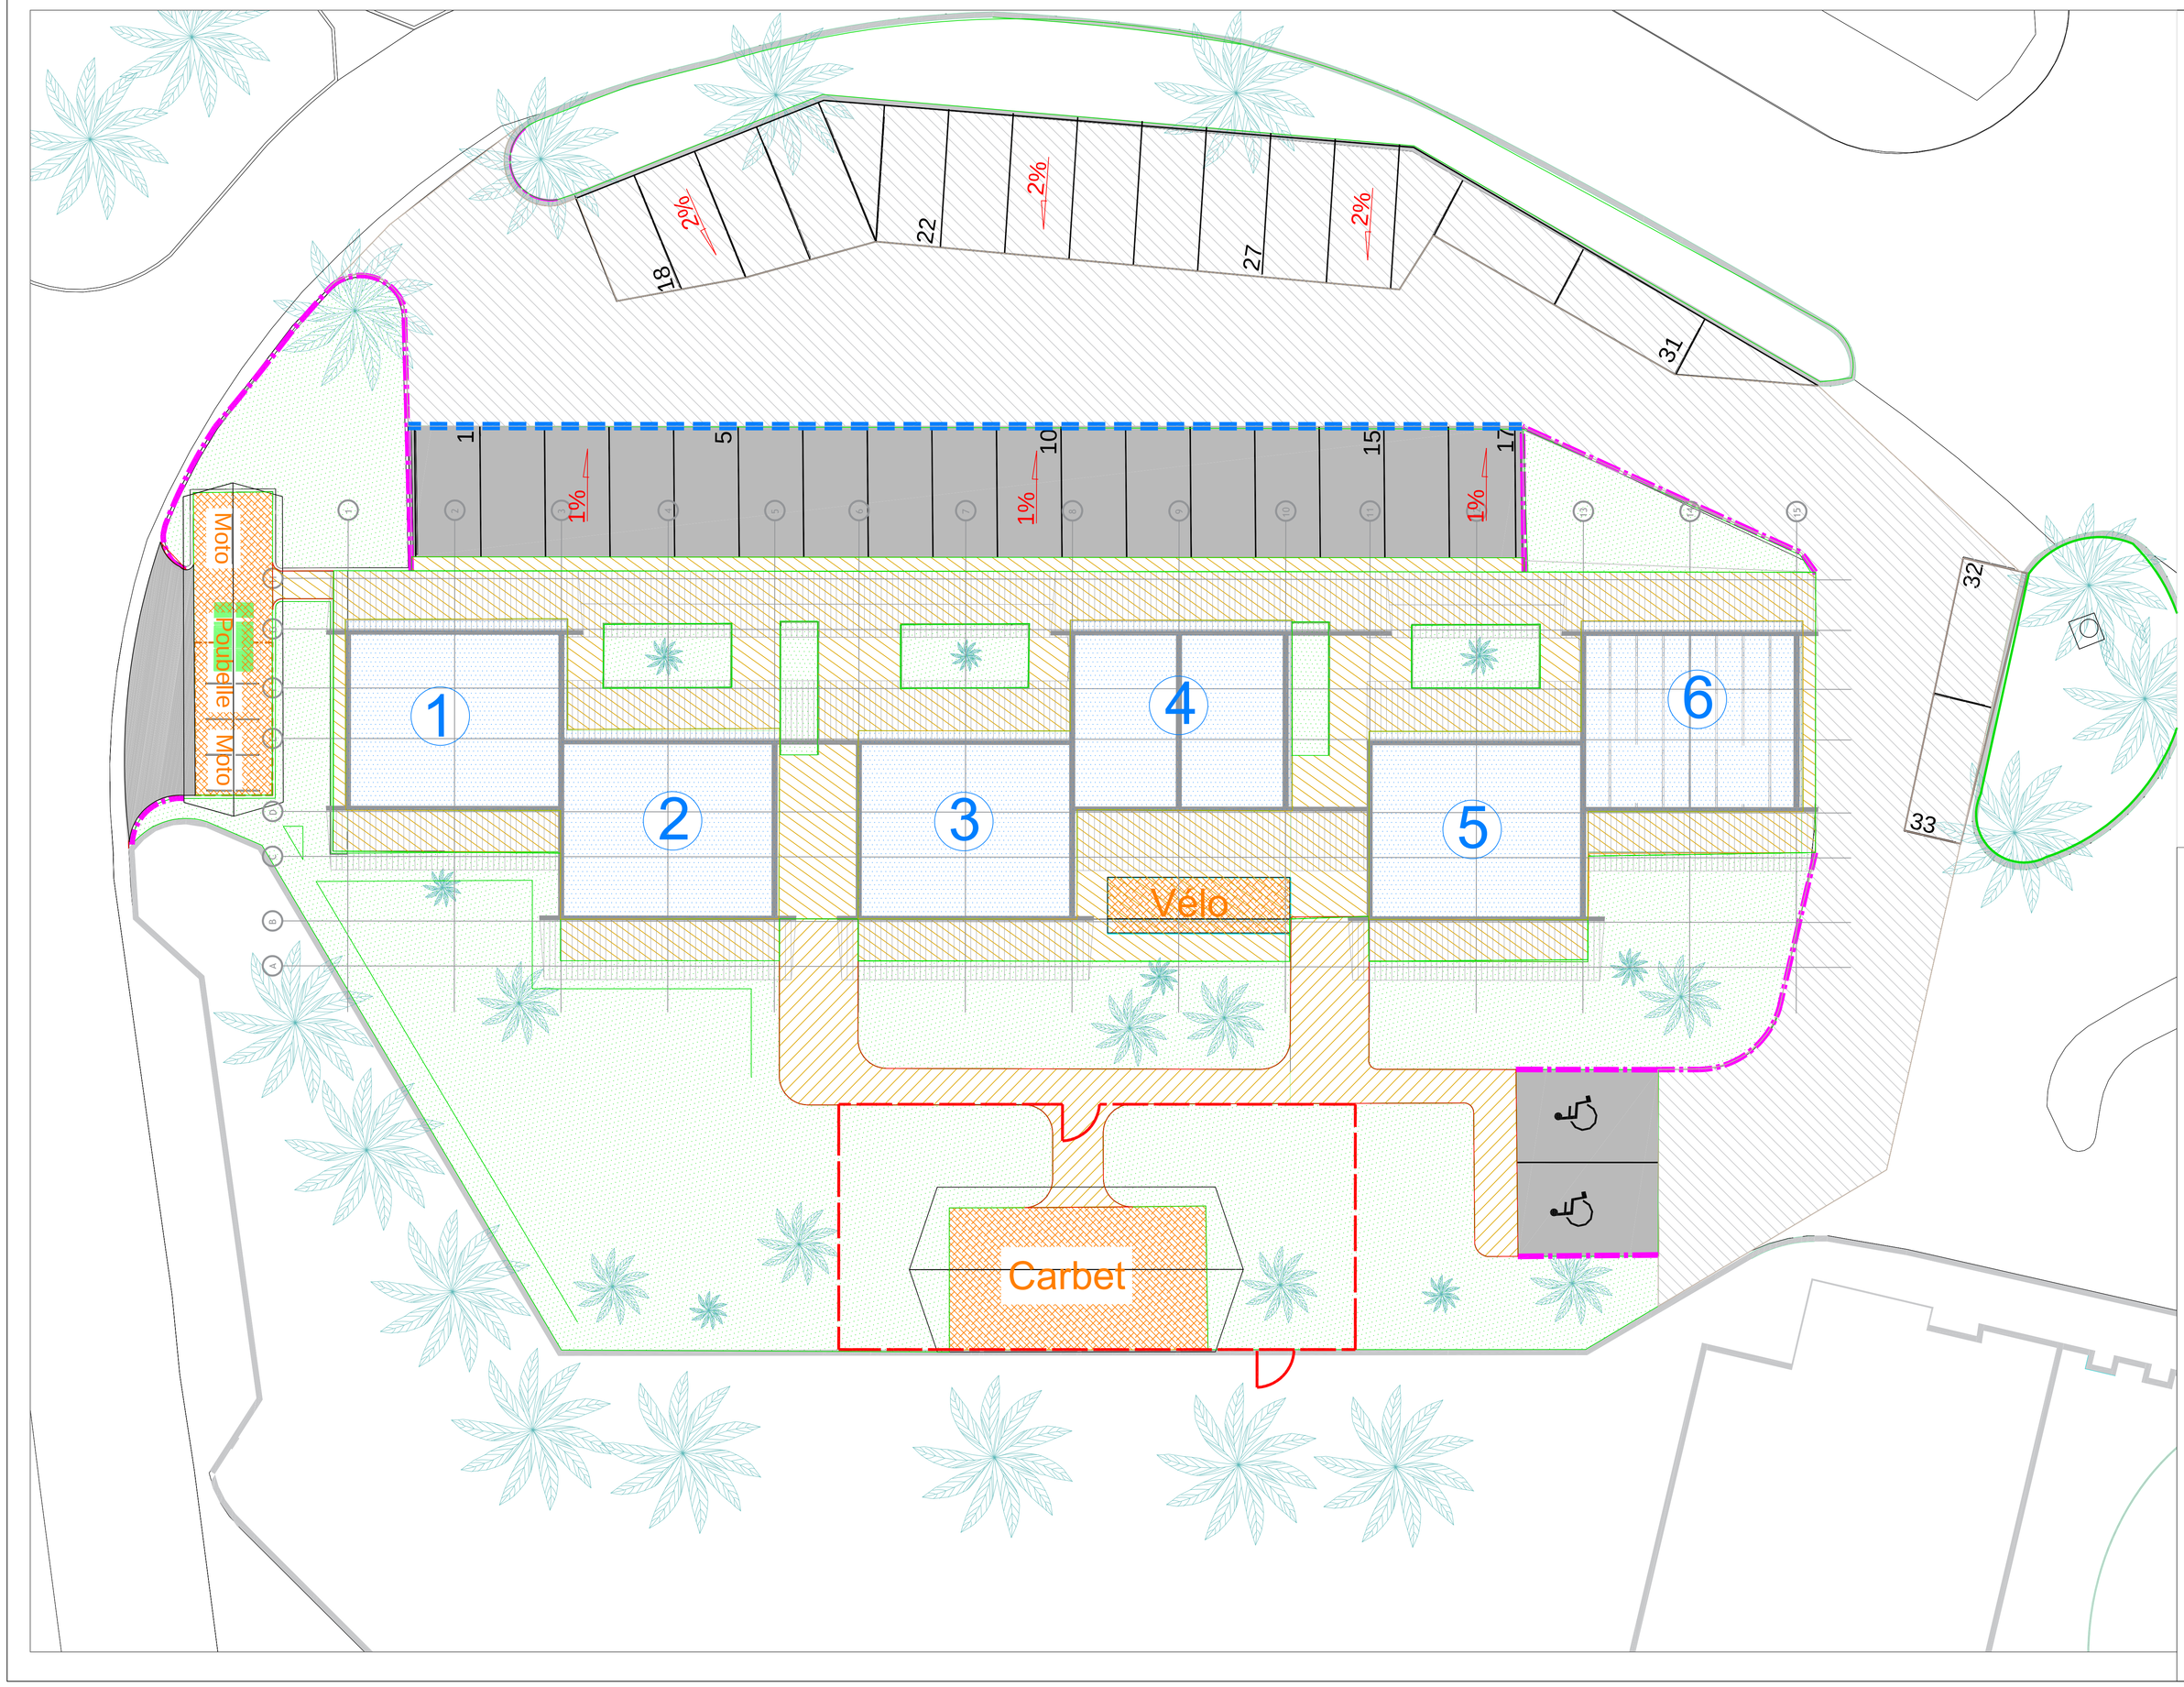

REVETEMENT VOIRIE

- Parking Evergreen (Option)
- Voirie existante
- Voirie Bitume
- Voirie Béton
- Béton Trottoir - Coursive
- Dallage yc fondation
- Espace vert
- Bordure T2
- Bordure CC
- Cloture treillis

CONSTRUCTION D'UN BCC 40 PLACES

Morne Desaix - Fort-de-France (972)

MAITRE D'OUVRAGE :

Direction d'Infrastructure de la Défense de Fort-de-France
B.P. 614 97261 FORT-DE-FRANCE

MAITRISE D'OEUVRE :

LORENZO ARCHITECTURE
B.P. 70363 - 97258 FORT-DE-FRANCE

EGIS BATIMENTS ANTILLES-GUYANE
9 Rue des Alpinias - Didier - 97200 FORT-DE-FRANCE

SOLENER
48 rue Gustave Nadaud - 59 000
LILLE

Nom du plan	
5.03	**PLAN IMPLANTATION VOIRIE**

N° Affaire	PHASE	Echelle	Date	LOT	Indice
309	**DCE**	**1/100e**	**Févr. 2026**	**5**	**0**