
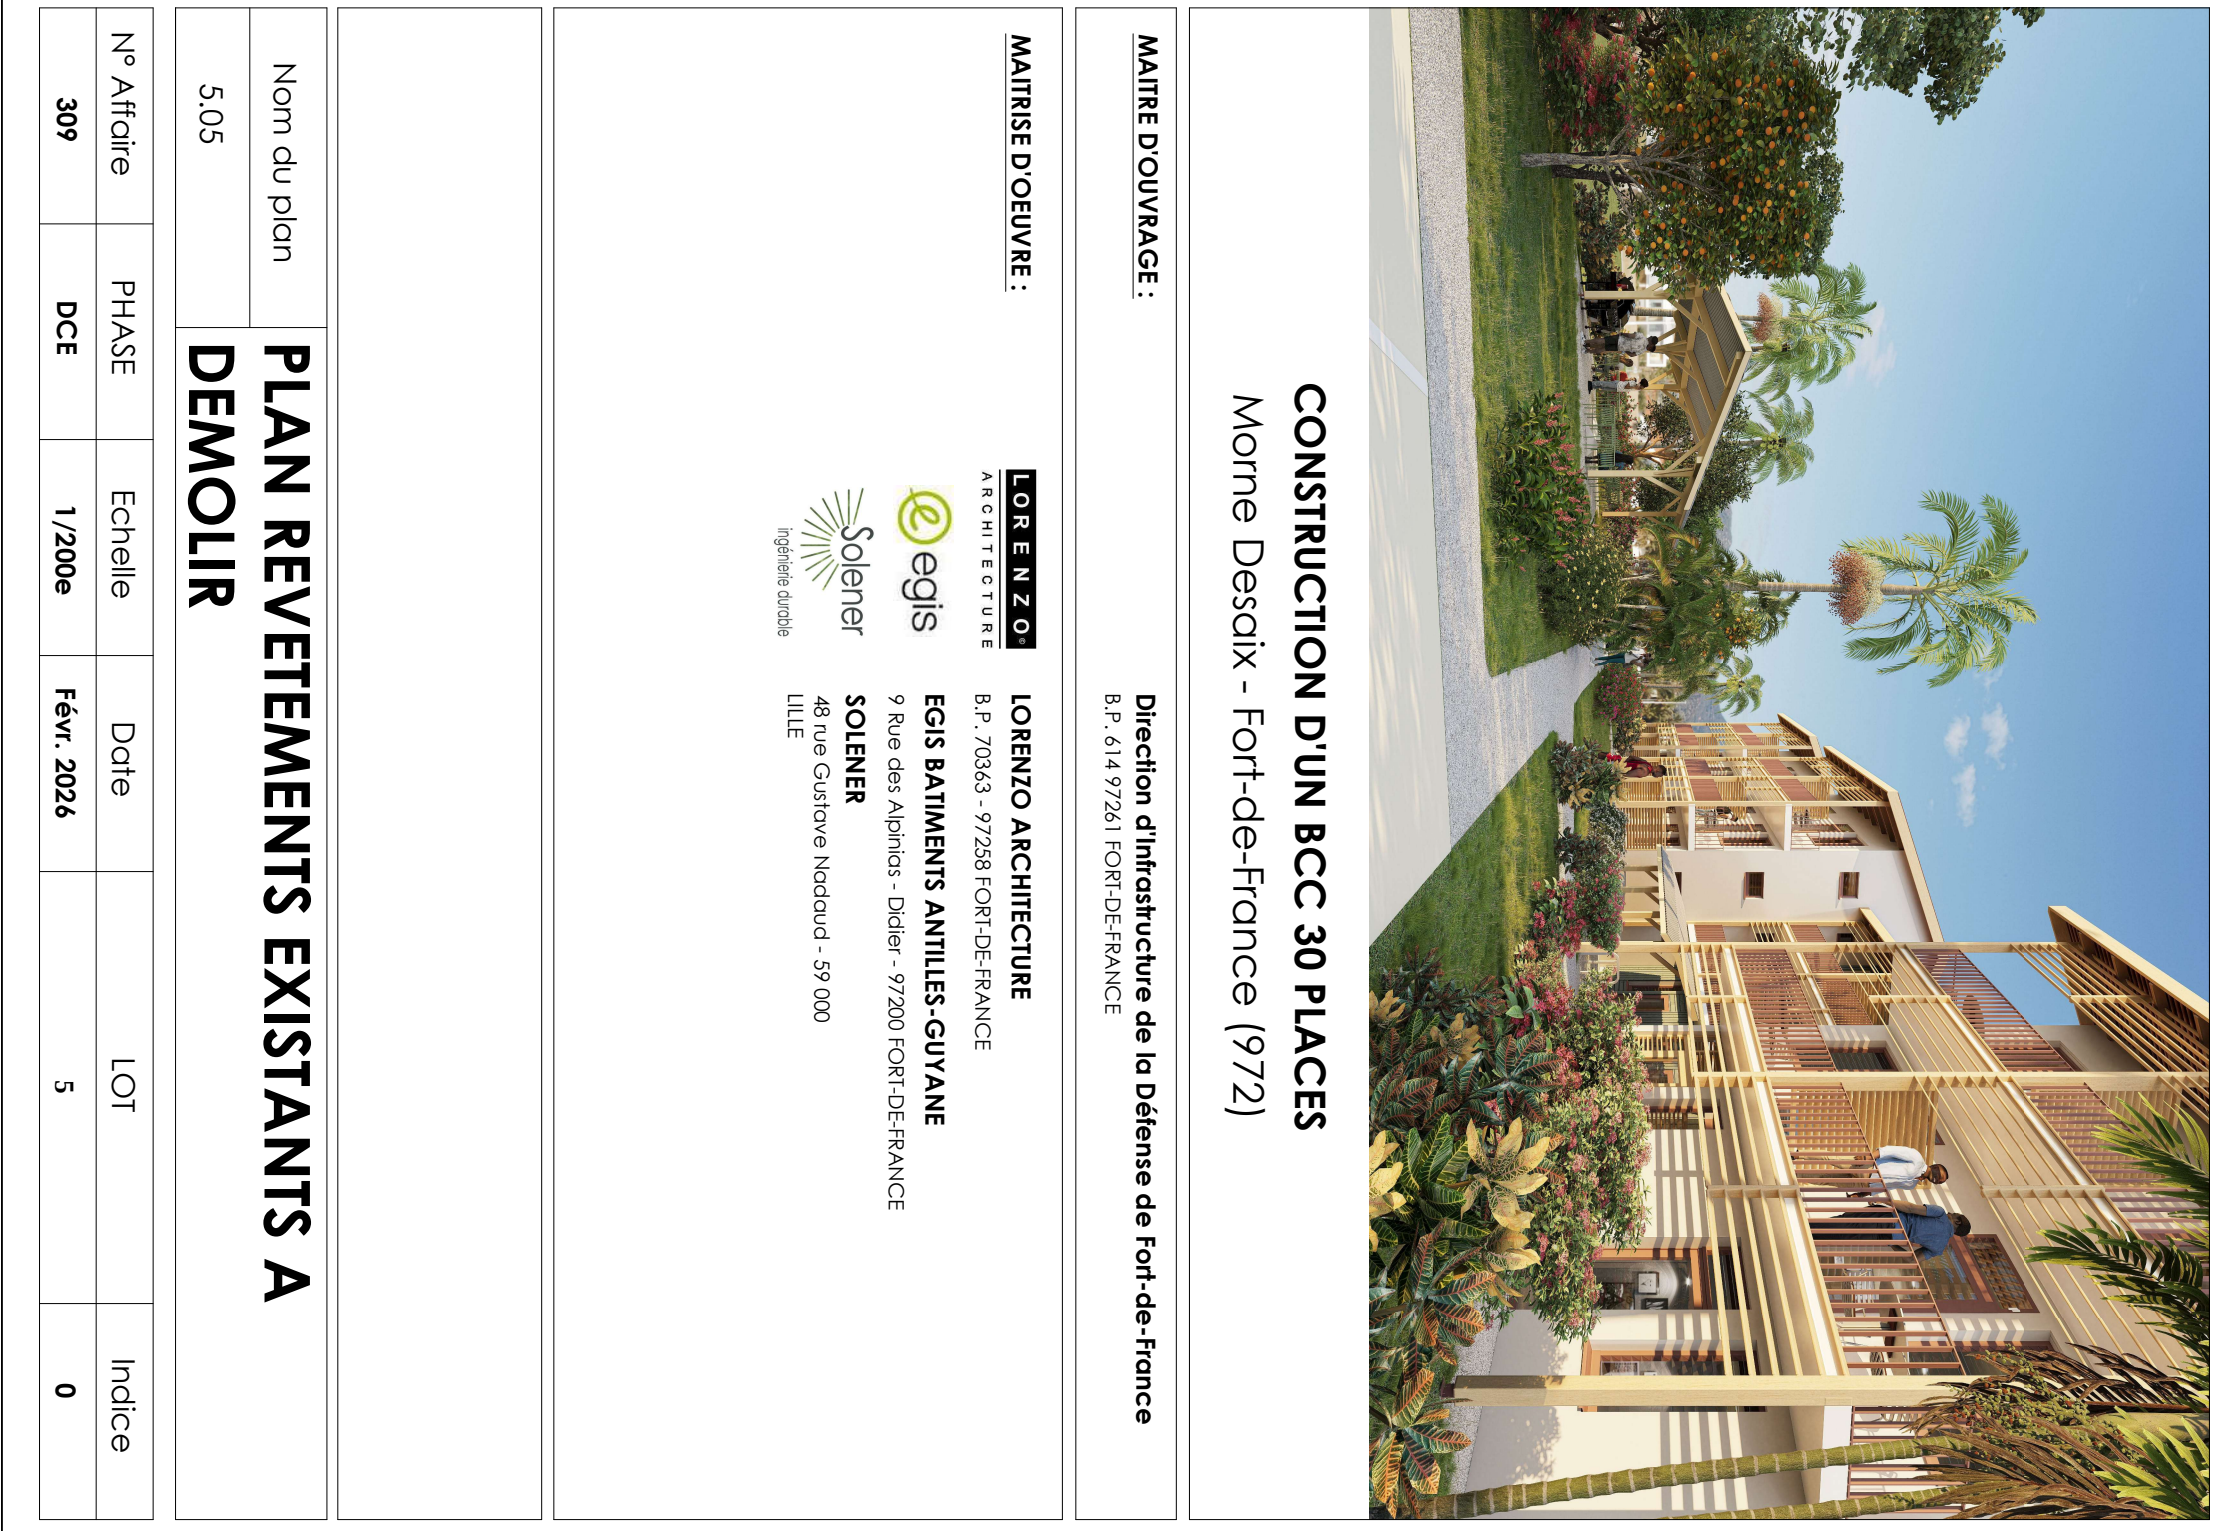


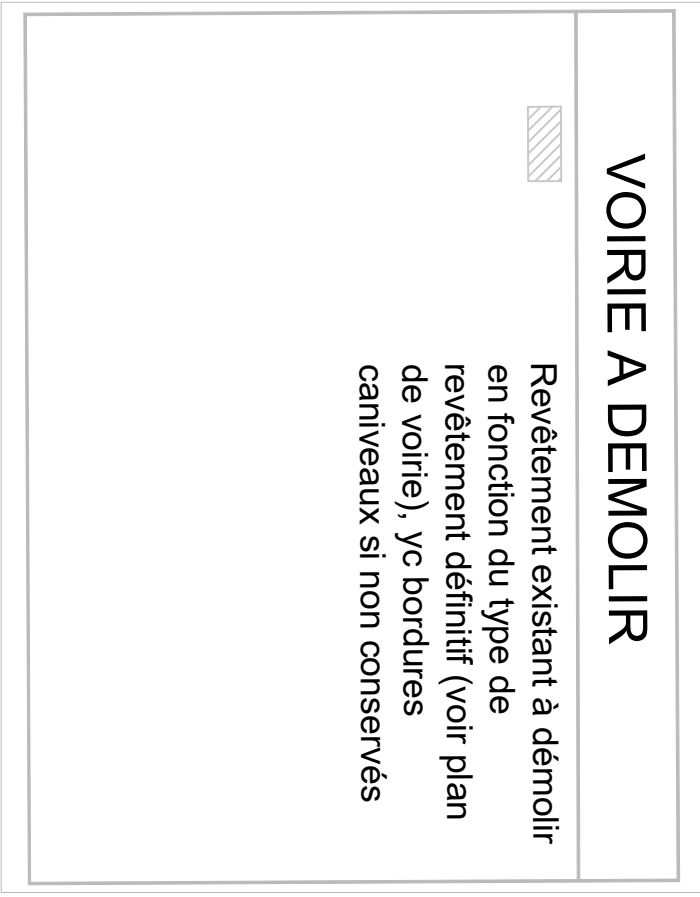

NOTA:
L'entreprisse titulaire du présent loi est tenue de vérifier les emplacements indiqués sont donnés à titre purement indicatif.