

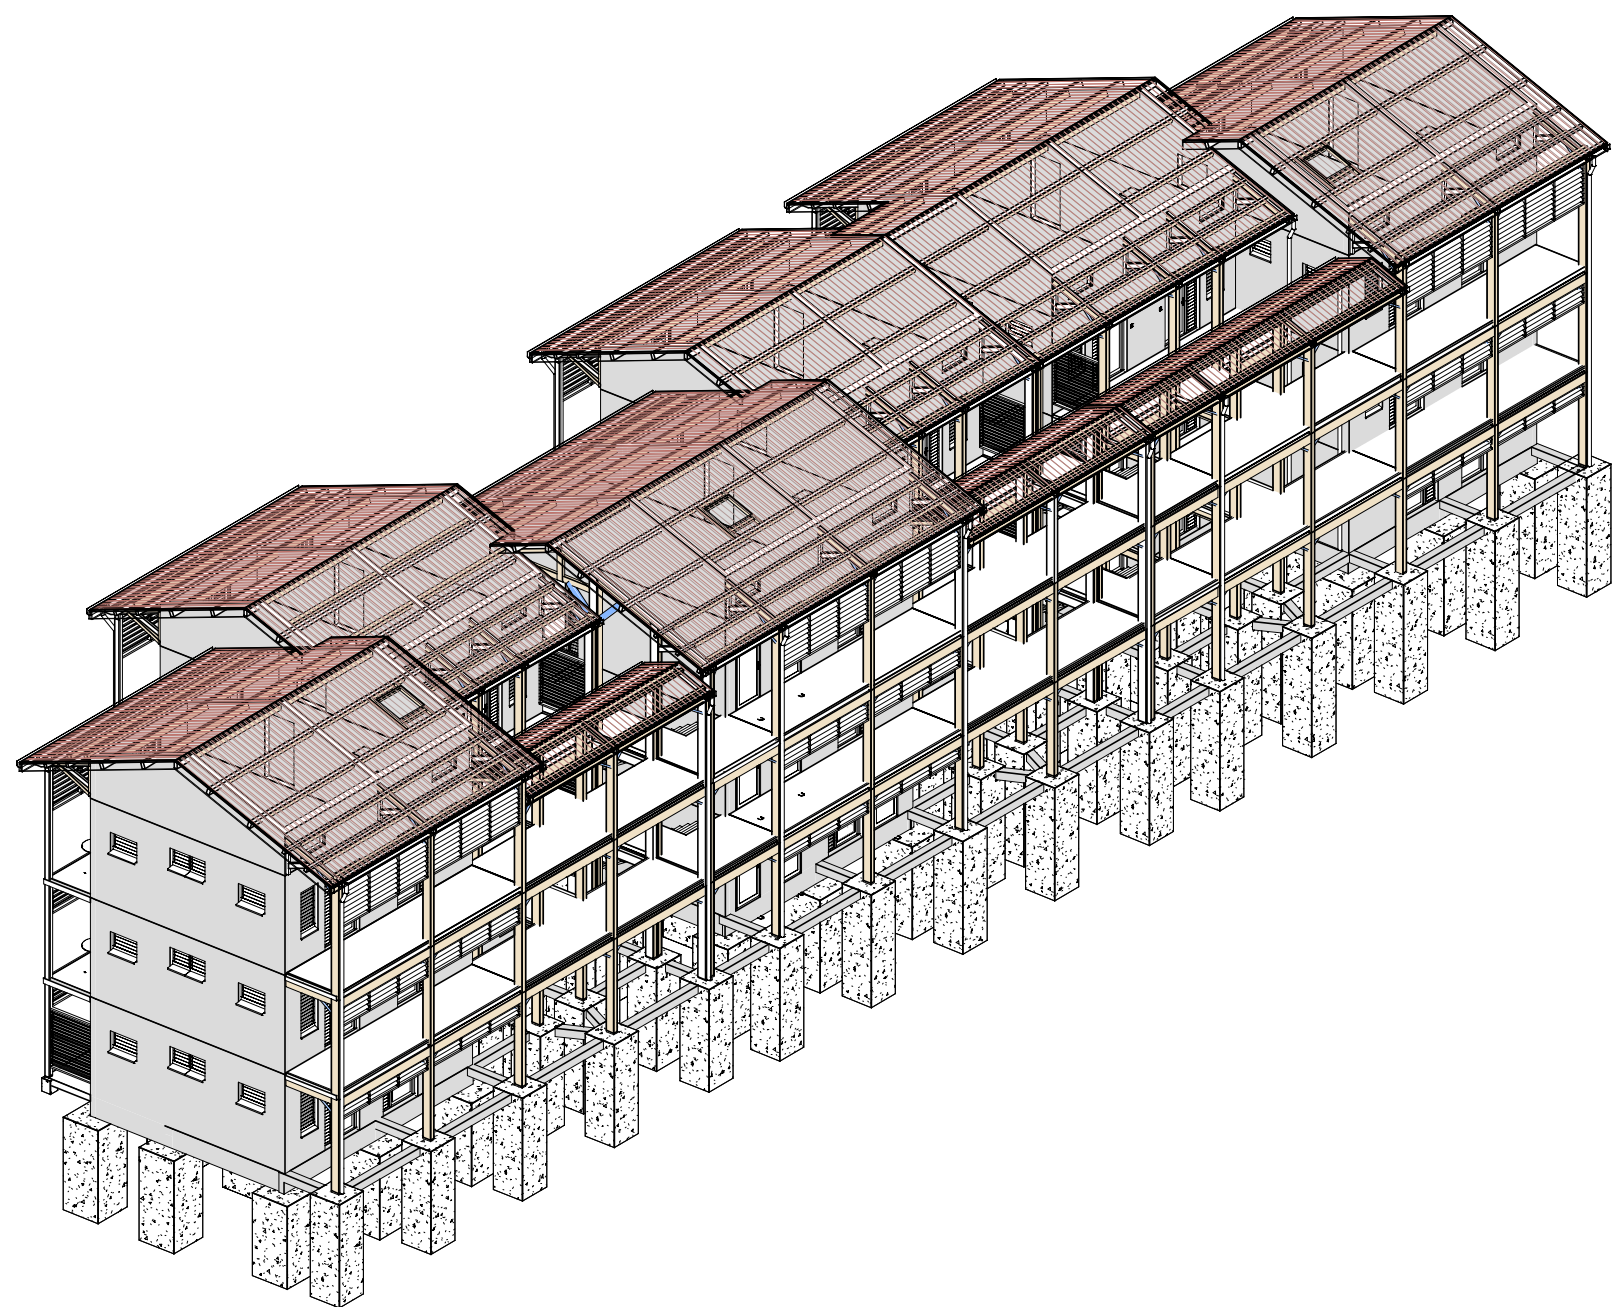


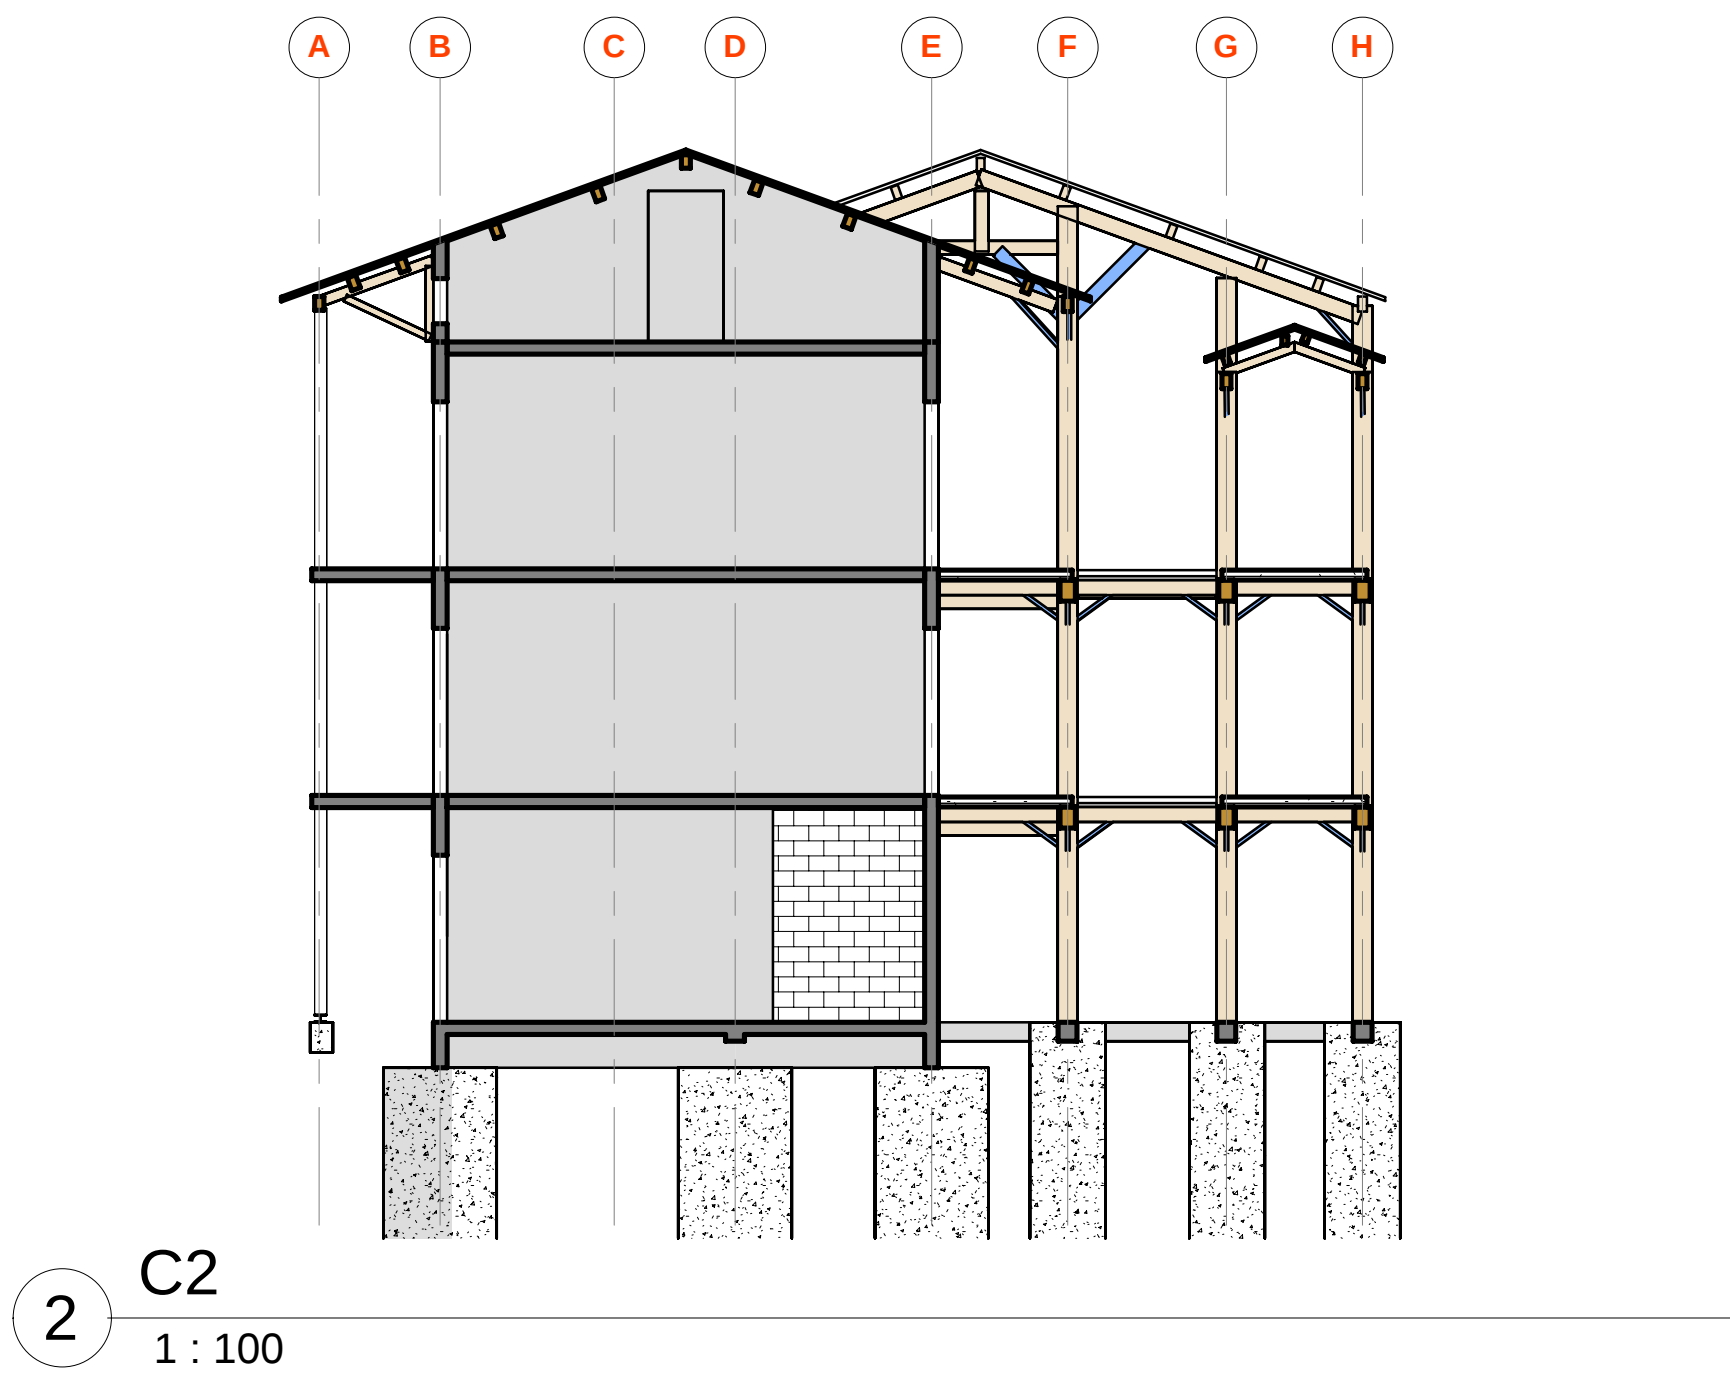

3 3D MAQUETTE STR

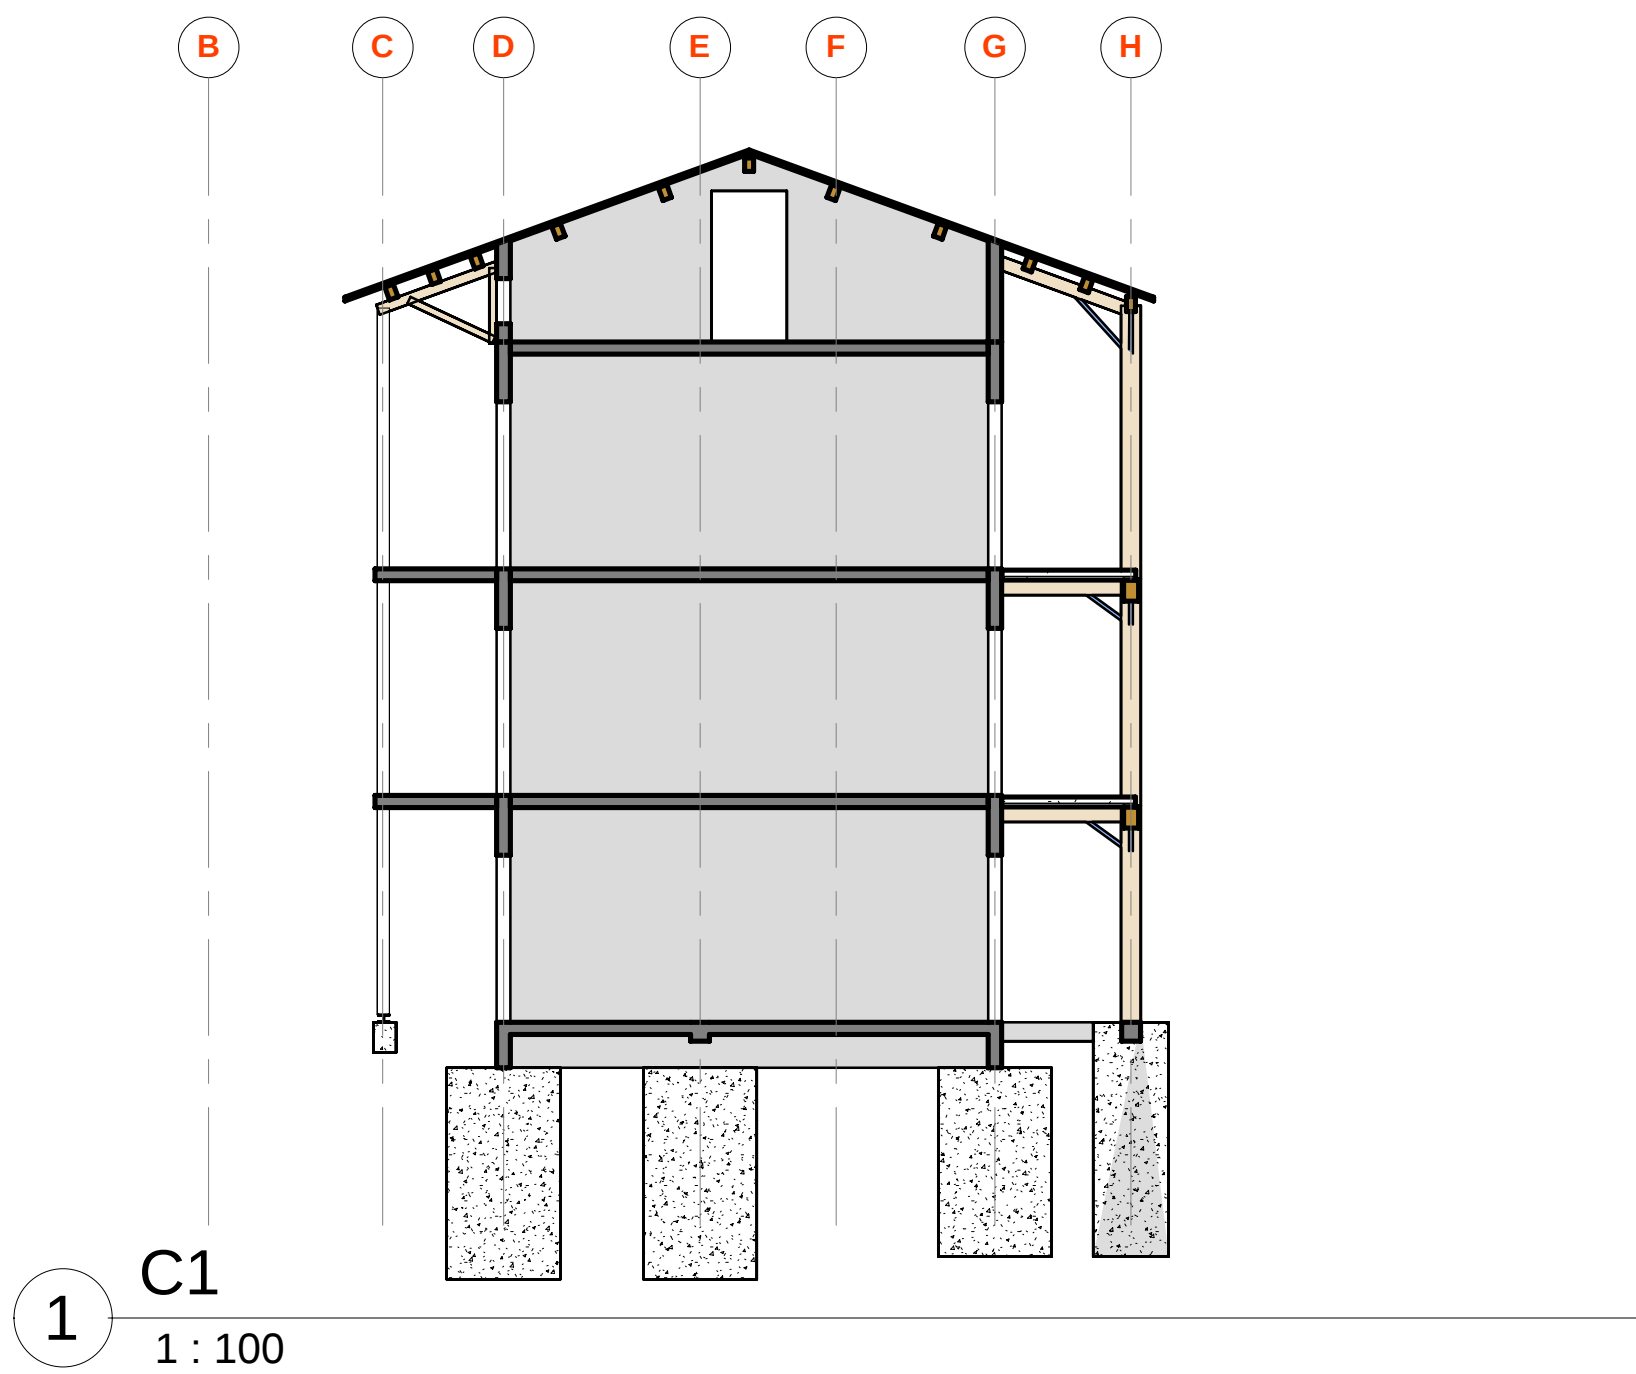

CONSTRUCTION D'UN BCC 30 PLACES
Morne Desaix - Fort-de-France (972)

MAITRE D'OUVRAGE : Direction d'Infrastructure de la Défense de Fort-de-France
B.P. 614 97261 FORT-DE-FRANCE

MAITRISE D'OEUVRE : **LORENZO** LORENZO ARCHITECTURE
ARCHITECTURE B.P. 70363 - 97258 FORT-DE-FRANCE
egis EGIS BATIMENTS ANTILLES-GUYANE
9 Rue des Alpinias - Didier - 97200 FORT-DE-FRANCE
Solener SOLENER
48 rue Gustave Nadaud - 59 000
LILLE Ingénierie durable

Nom du plan		coupes			
5.17		06			

N° Affaire	PHASE	Echelle	Date	LOT	Indice
BAUE49601	DCE	1:100e	Févr_2026	1	A