



Liste des feuilles	
Folio	DESIGNATION
Folio 01	CLIMATISATION BAT1 RDC/R+1
Folio 02	CLIMATISATION BAT2 RDC/R+1
Folio 03	CLIMATISATION BAT3 RDC/R+1
Folio 04	CLIMATISATION BAT1 R+2/Toiture
Folio 05	CLIMATISATION BAT2 R+2/Toiture
Folio 06	CLIMATISATION BAT3 R+2/Toiture



Bouche d'aération

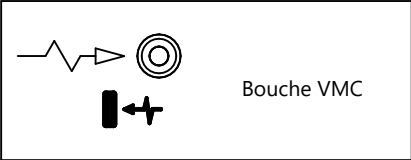

Systemes Gains/Canalisation

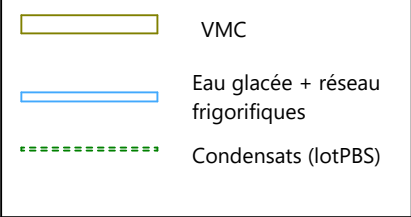

Equipement de génie climatique

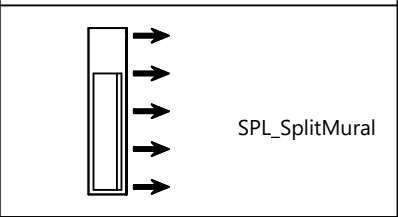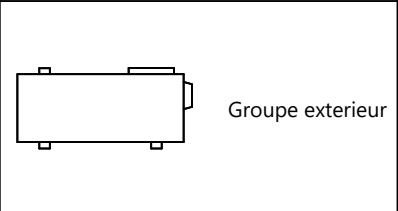


CONSTRUCTION D'UN BCC 30 PLACES
Morne Desaix - Fort-de-France (972)

MAITRE D'OUVRAGE :	Direction d'Infrastructure de la Défense de Fort-de-France B.P. 614 97261 FORT-DE-FRANCE
---------------------------	--


MAITRISE D'OEUVRE :	LORENZO ARCHITECTURE B.P. 70363 - 97258 FORT-DE-FRANCE EGIS BATIMENTS ANTILLES-GUYANE 9 Rue des Alpinias - Didier - 97200 FORT-DE-FRANCE SOLENER 48 rue Gustave Nadaud - 59 000 LILLE
----------------------------	---

Nom du plan	CARNET DES PLANS DE CLIMATISATION
5.31	

N° Affaire	PHASE	Echelle	Date	LOT	Indice
309	DCE	1 : 50e	Févr_2026	3	0

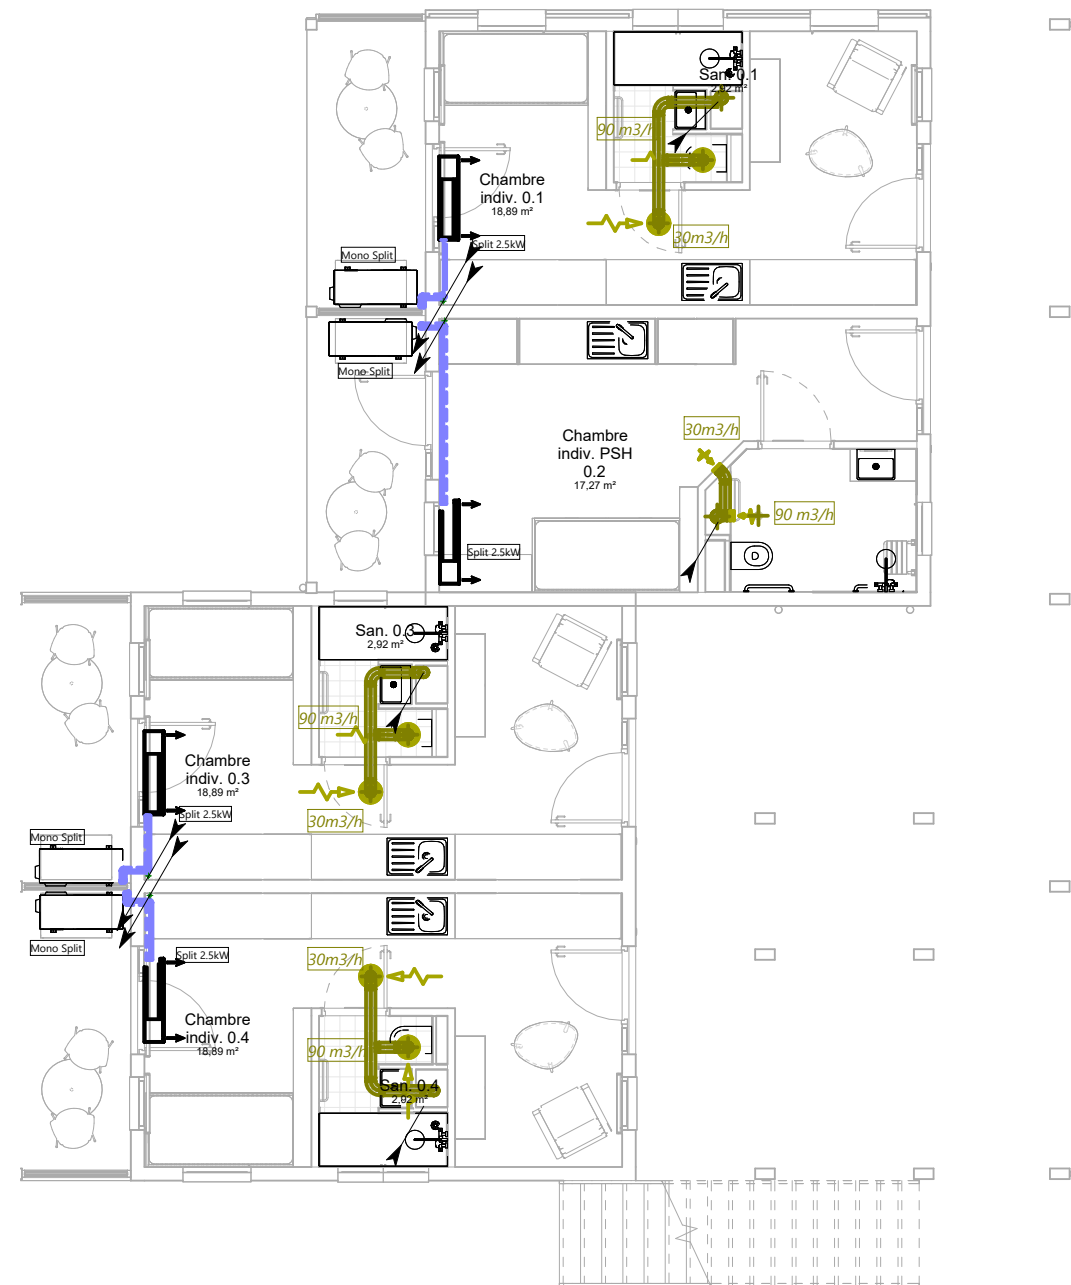

1 | CVD RDC BAT 1 | 1 : 100

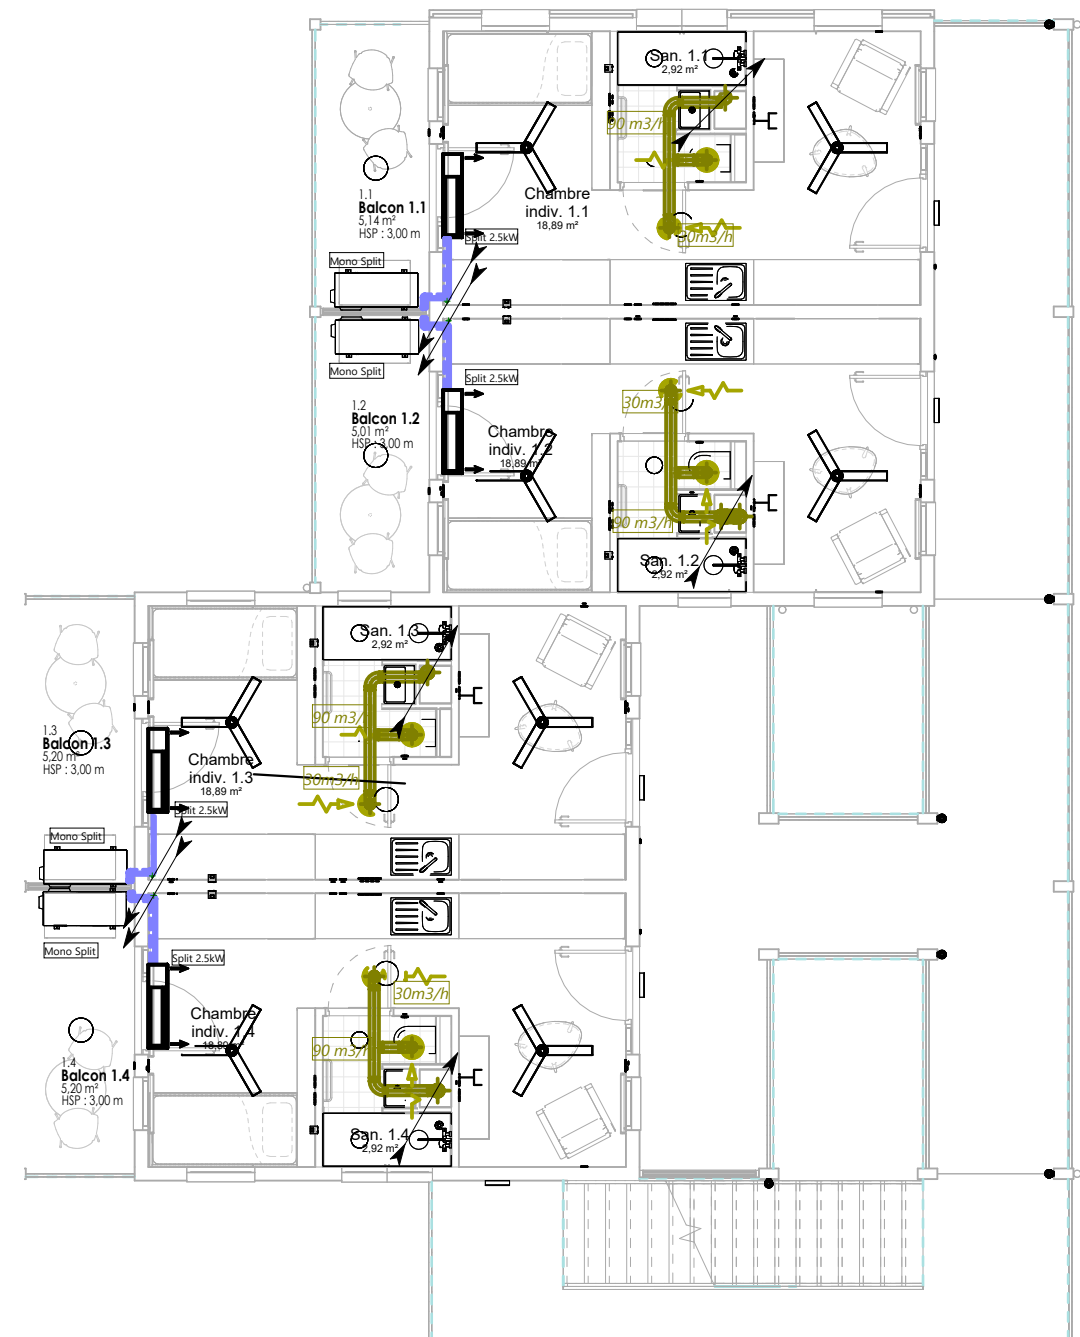

2 | CVD R+1 BAT 1 | 1 : 100


Folio 01 - CLIMATISATION BAT1 RDC/R+1

Echelle : 1 : 100


**309 / CONSTRUCTION D'UN
BATIMENT**

Phase : DCE

Date : Févr_2026

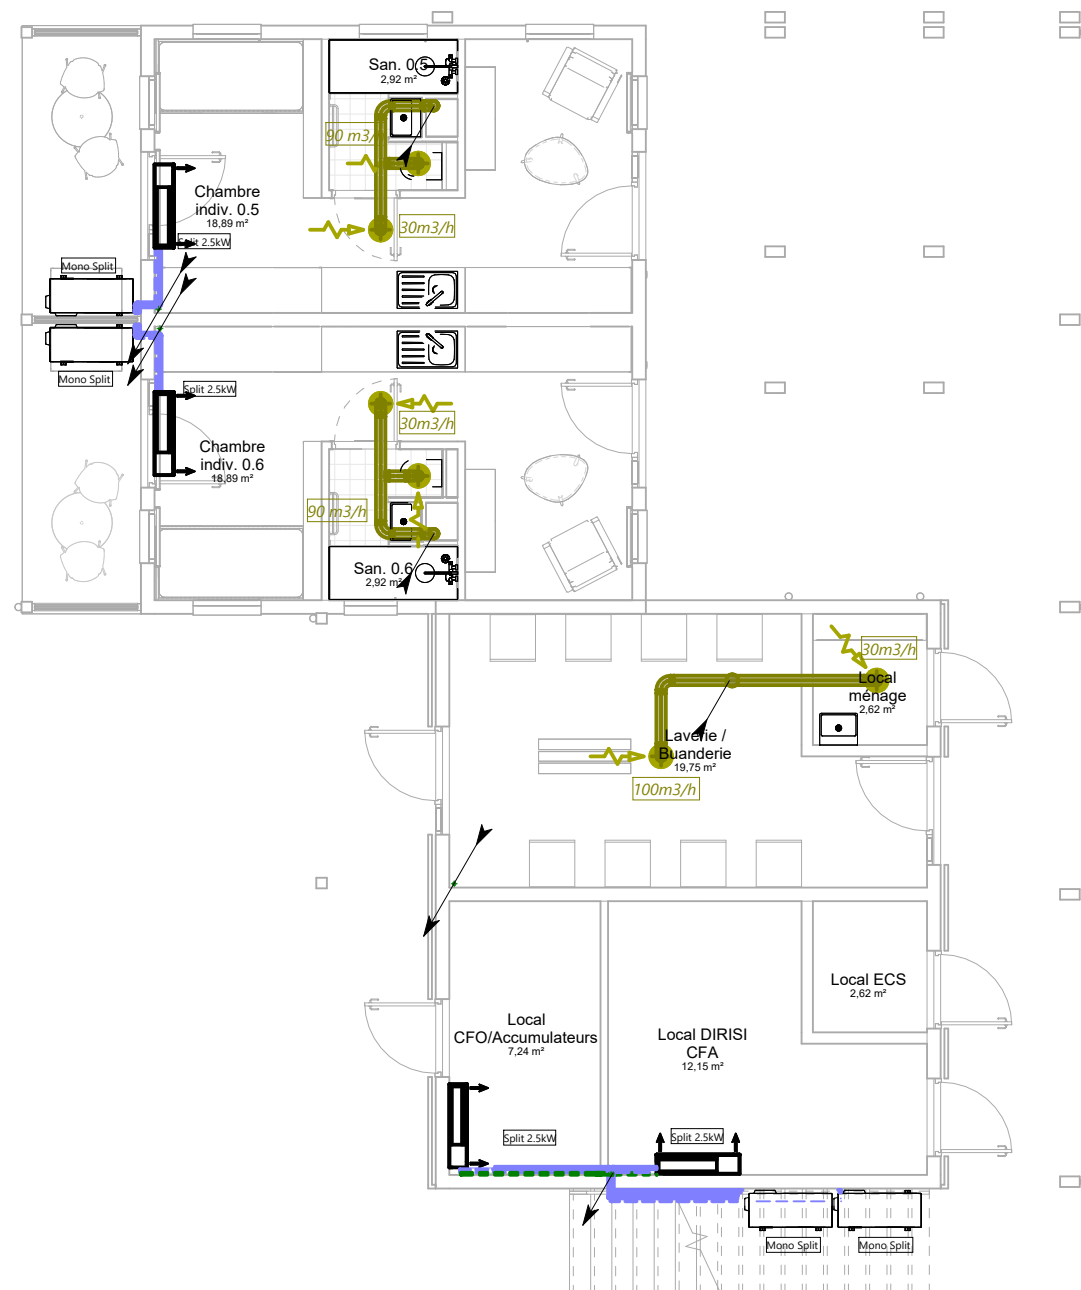

1 | CVD RDC BAT 2 | 1 : 100

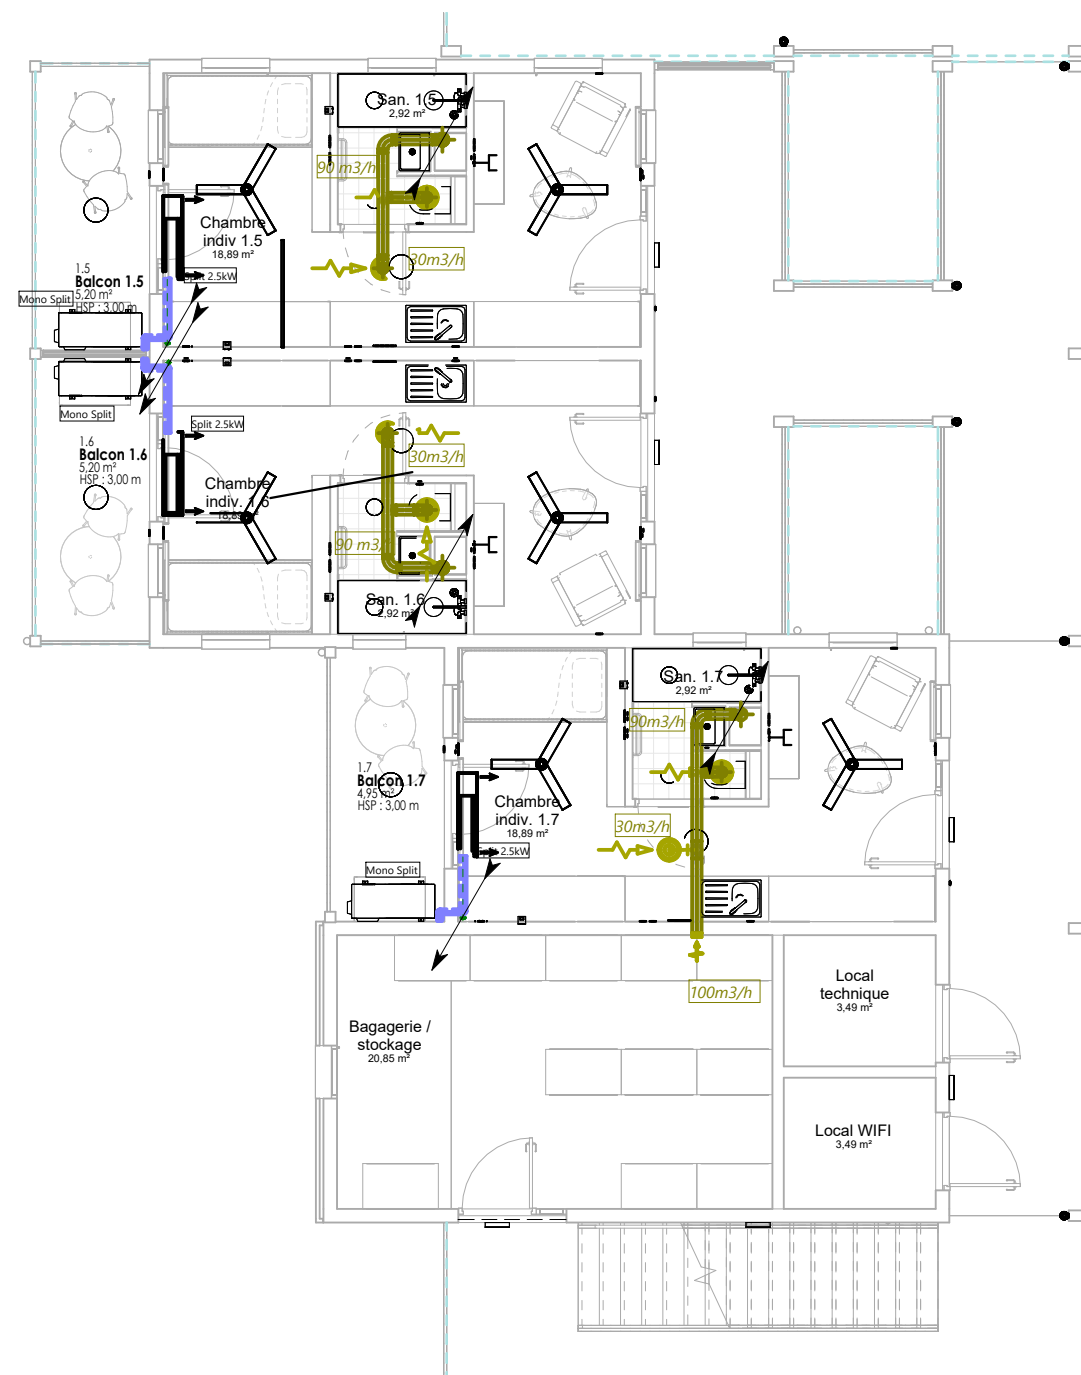

2 | CVD R+1 BAT 2 | 1 : 100


Folio 02 - CLIMATISATION BAT2 RDC/R+1

Echelle : 1 : 100


**309 / CONSTRUCTION D'UN
BATIMENT**

Phase : DCE

Date : Févr_2026

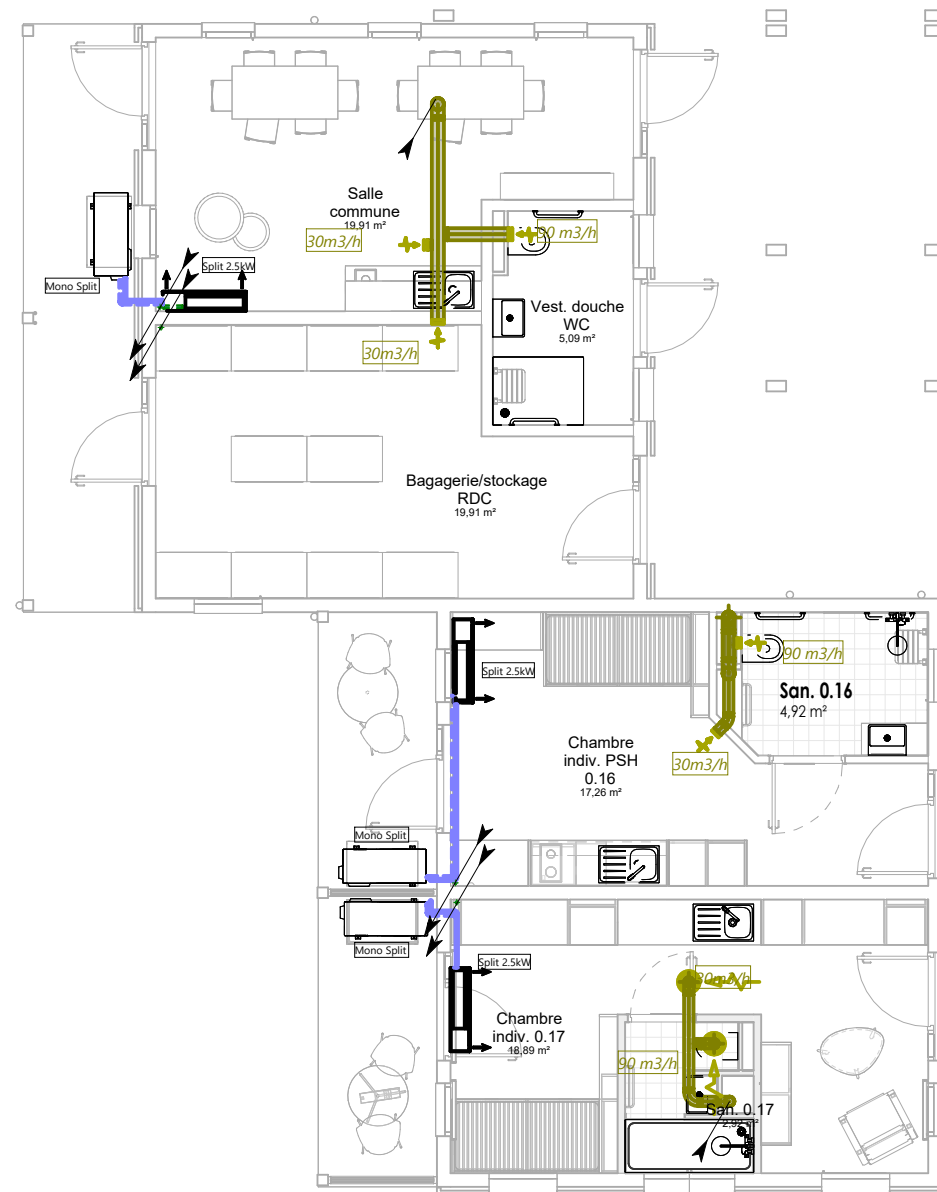

1 | CVD RDC BAT 3 | 1 : 100

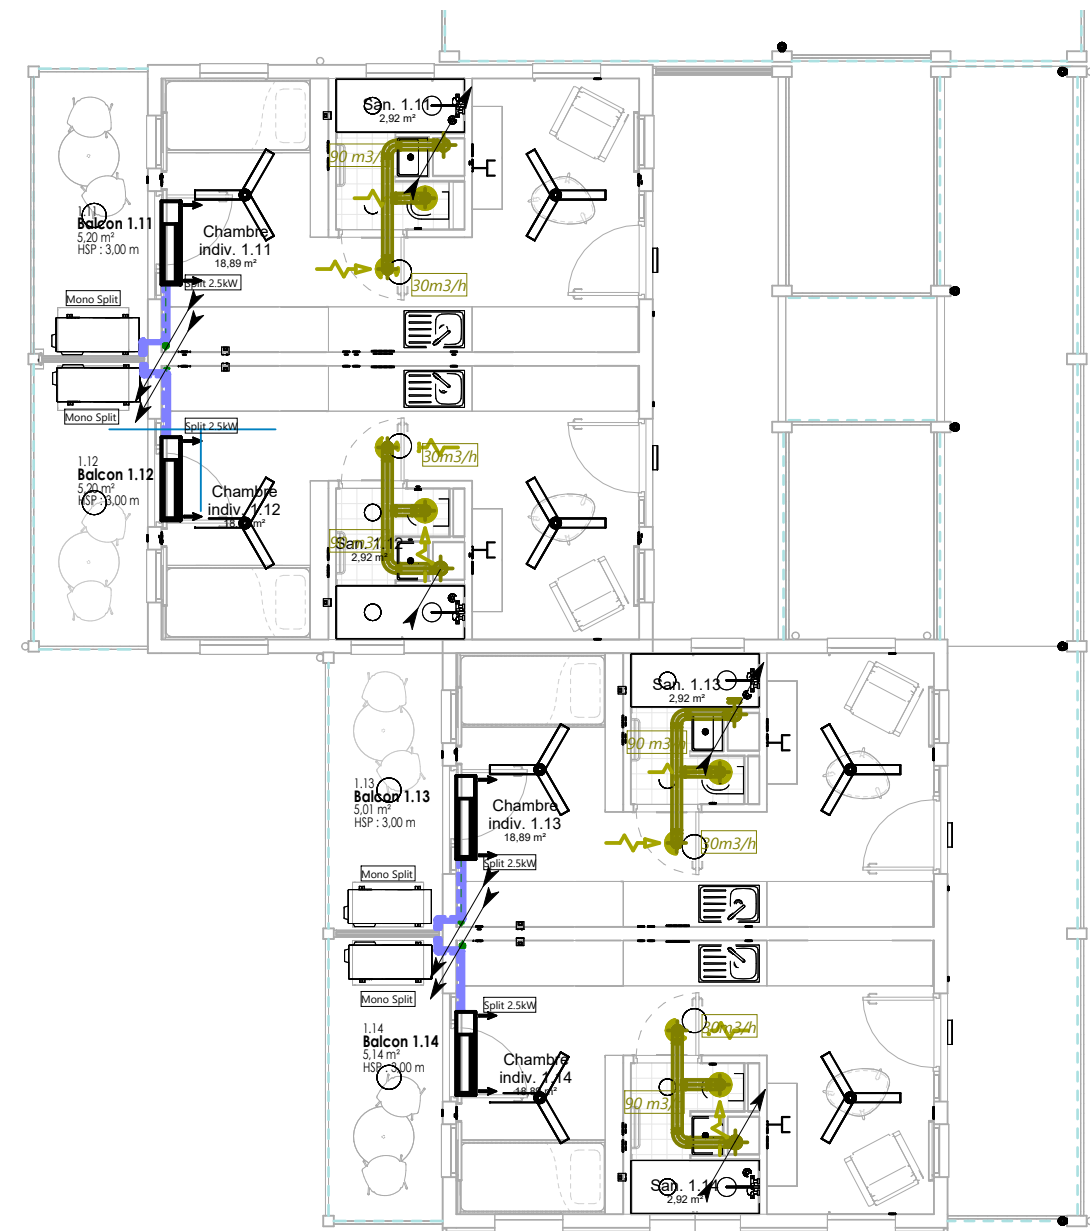

2 | CVD R+1 BAT 3 | 1 : 100

Folio 03 - CLIMATISATION BAT3 RDC/R+1

Echelle : 1 : 100


**309 / CONSTRUCTION D'UN
BATIMENT**

Phase : DCE

Date : Févr_2026



1 | CVD R+2 BAT 1 | 1 : 100

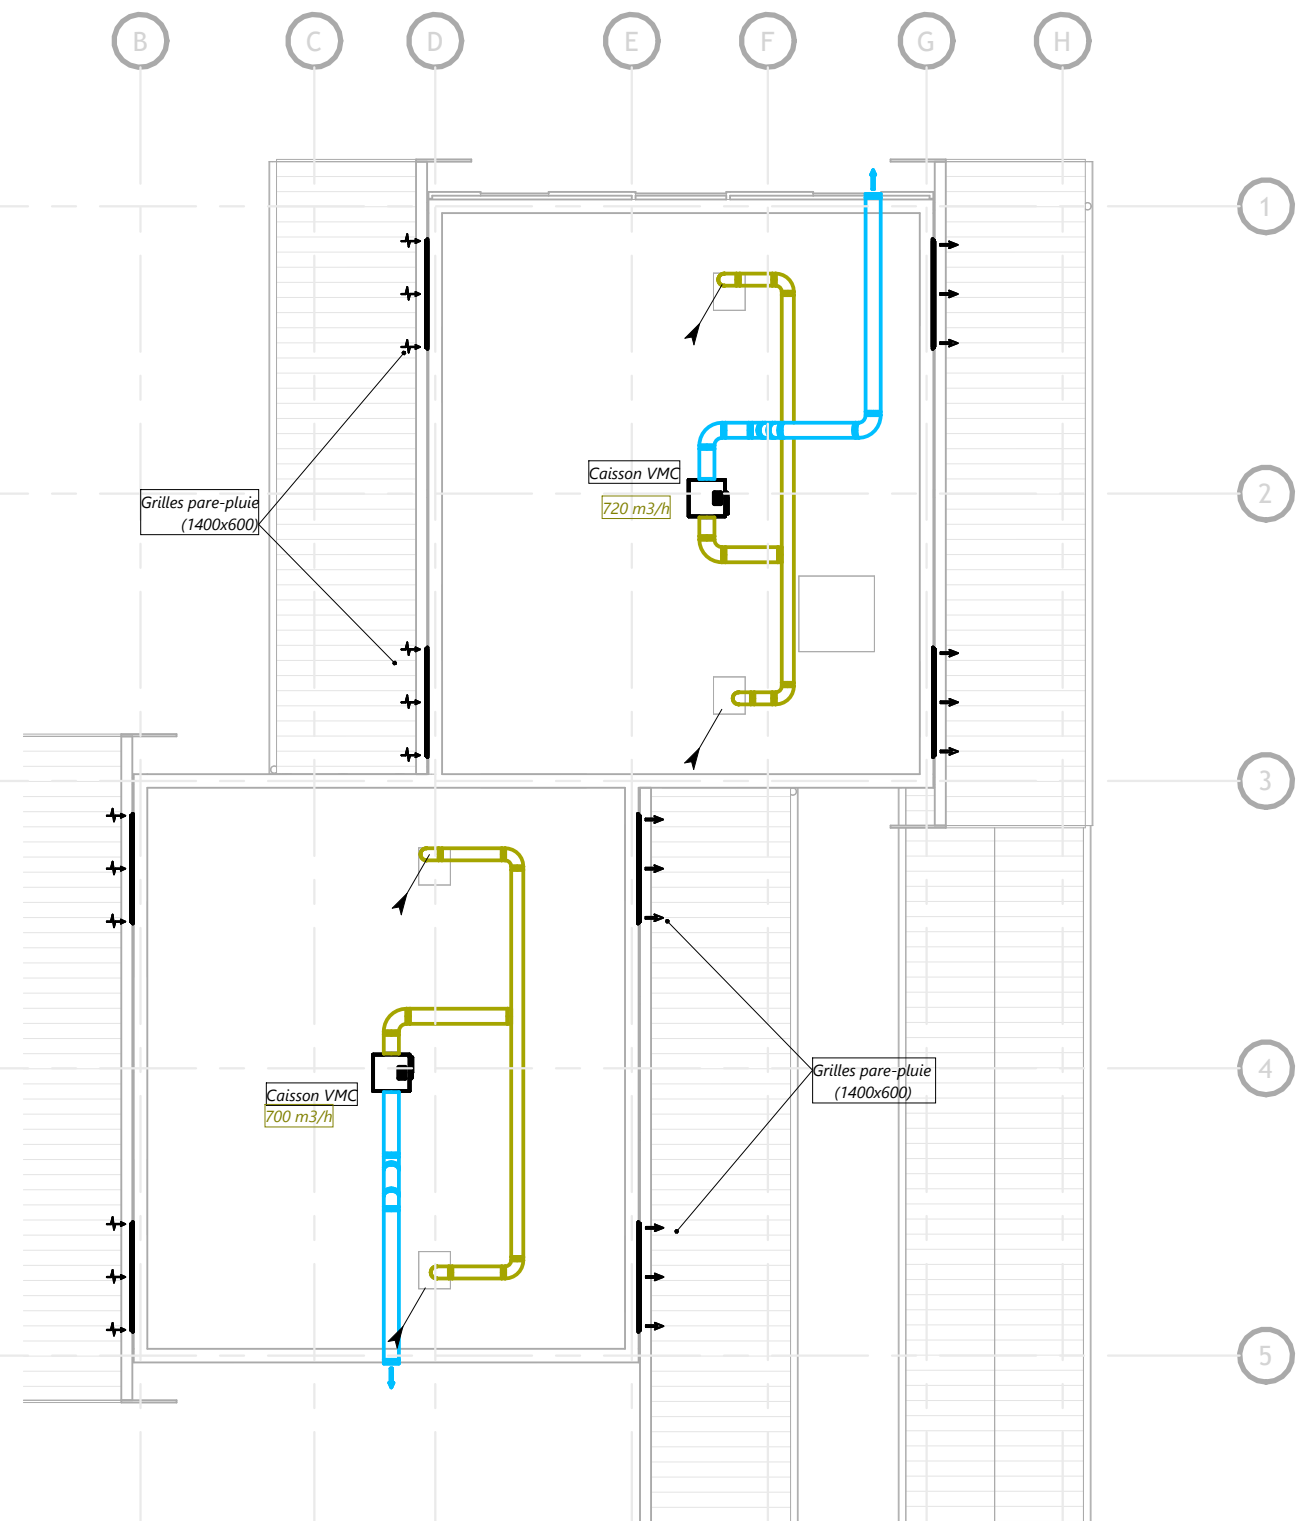

2 | CVD TOIT BAT 1 | 1 : 100


Folio 04 - CLIMATISATION BAT1 R+2/Toiture

Echelle : 1 : 100

**309 / CONSTRUCTION D'UN
BATIMENT**

Phase : DCE

Date : Févr_2026

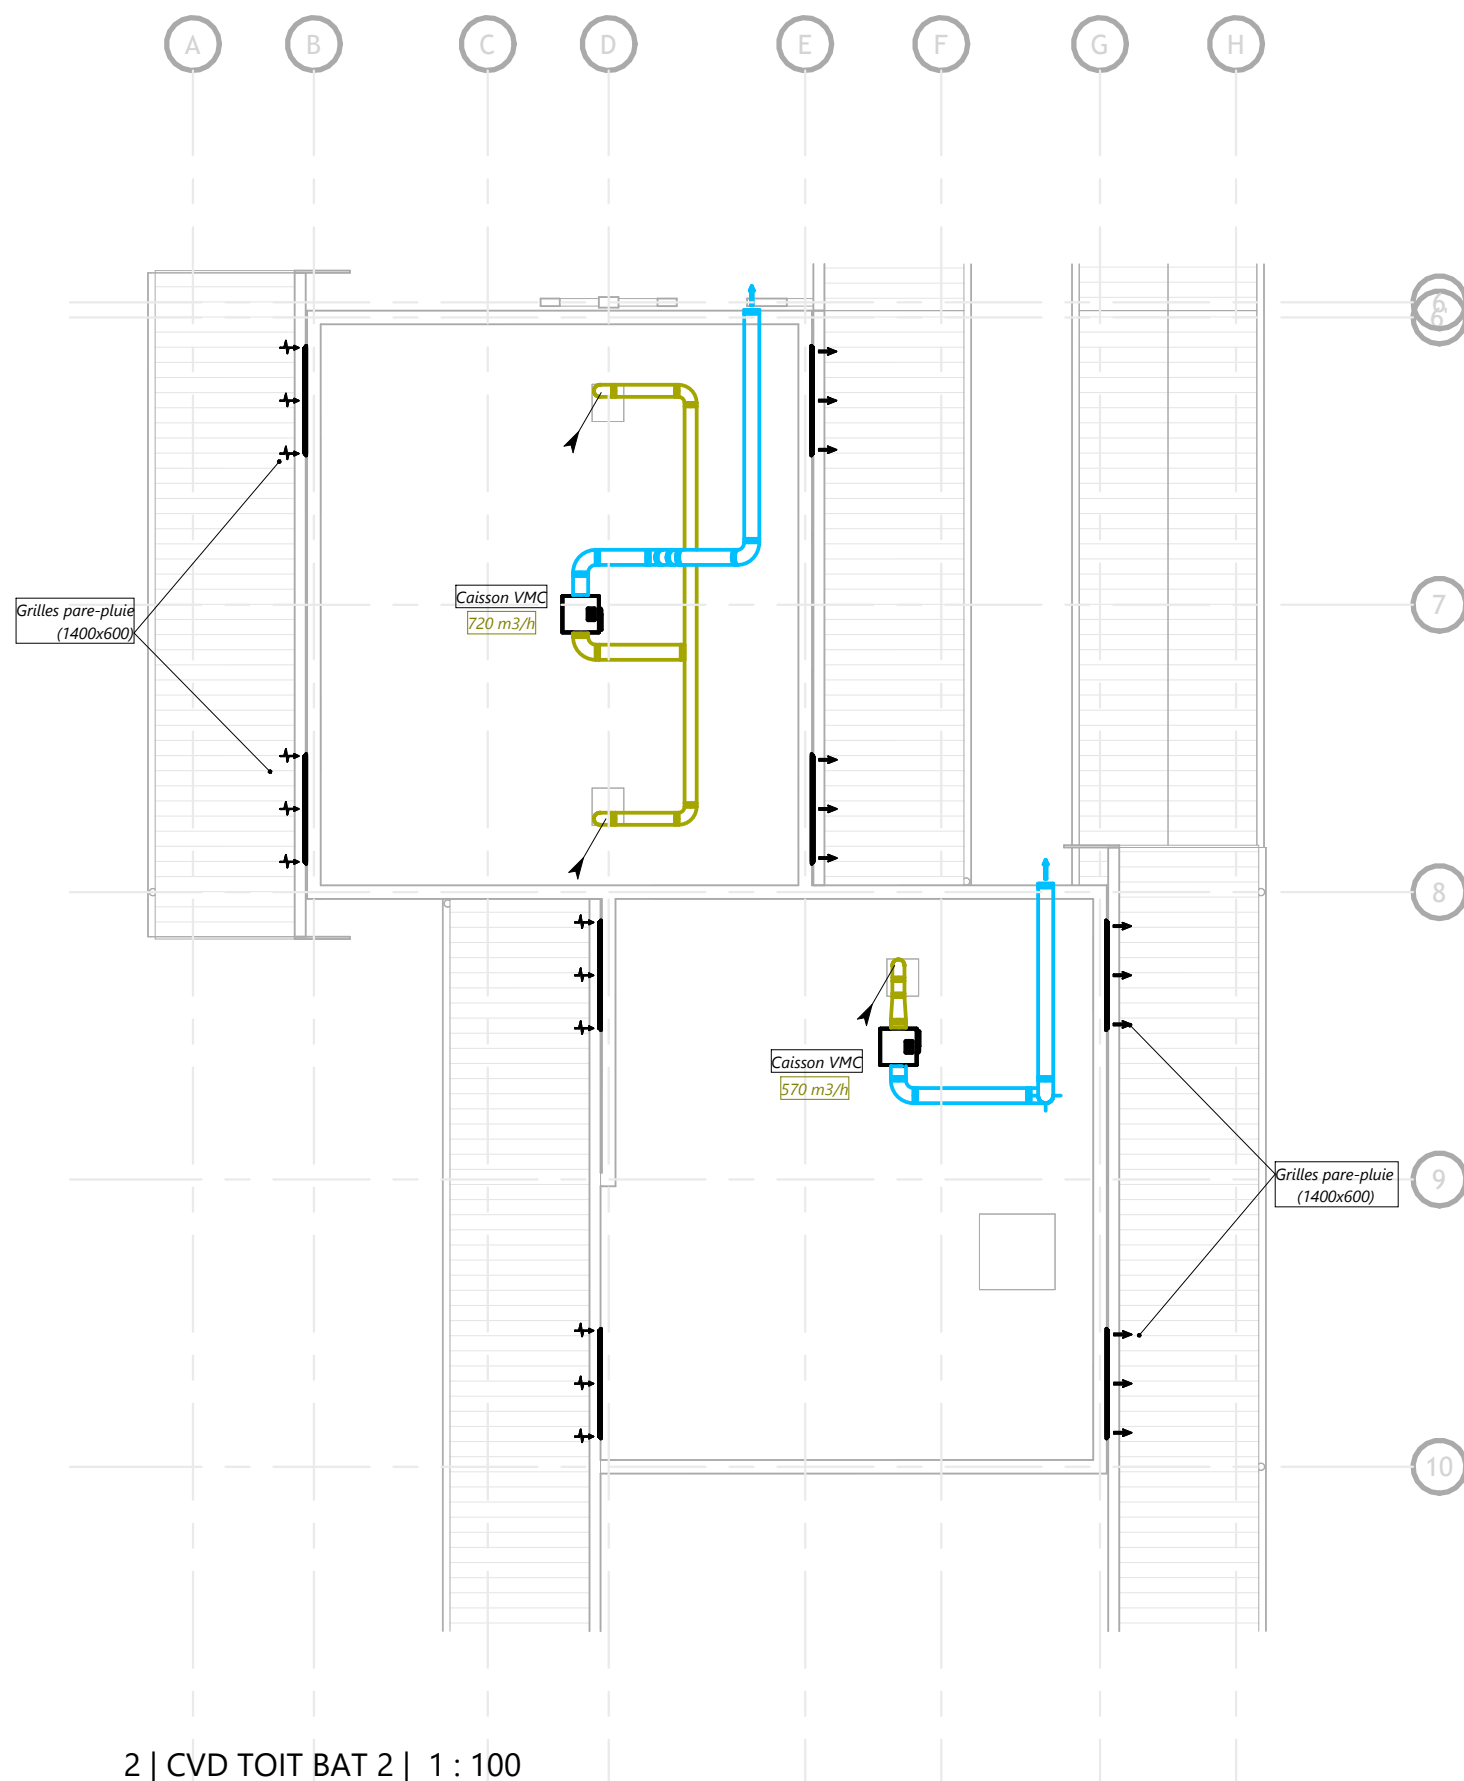


Folio 05 - CLIMATISATION BAT2 R+2/Toiture

Echelle : 1 : 100


**309 / CONSTRUCTION D'UN
BATIMENT**

Phase : DCE

Date : Févr_2026

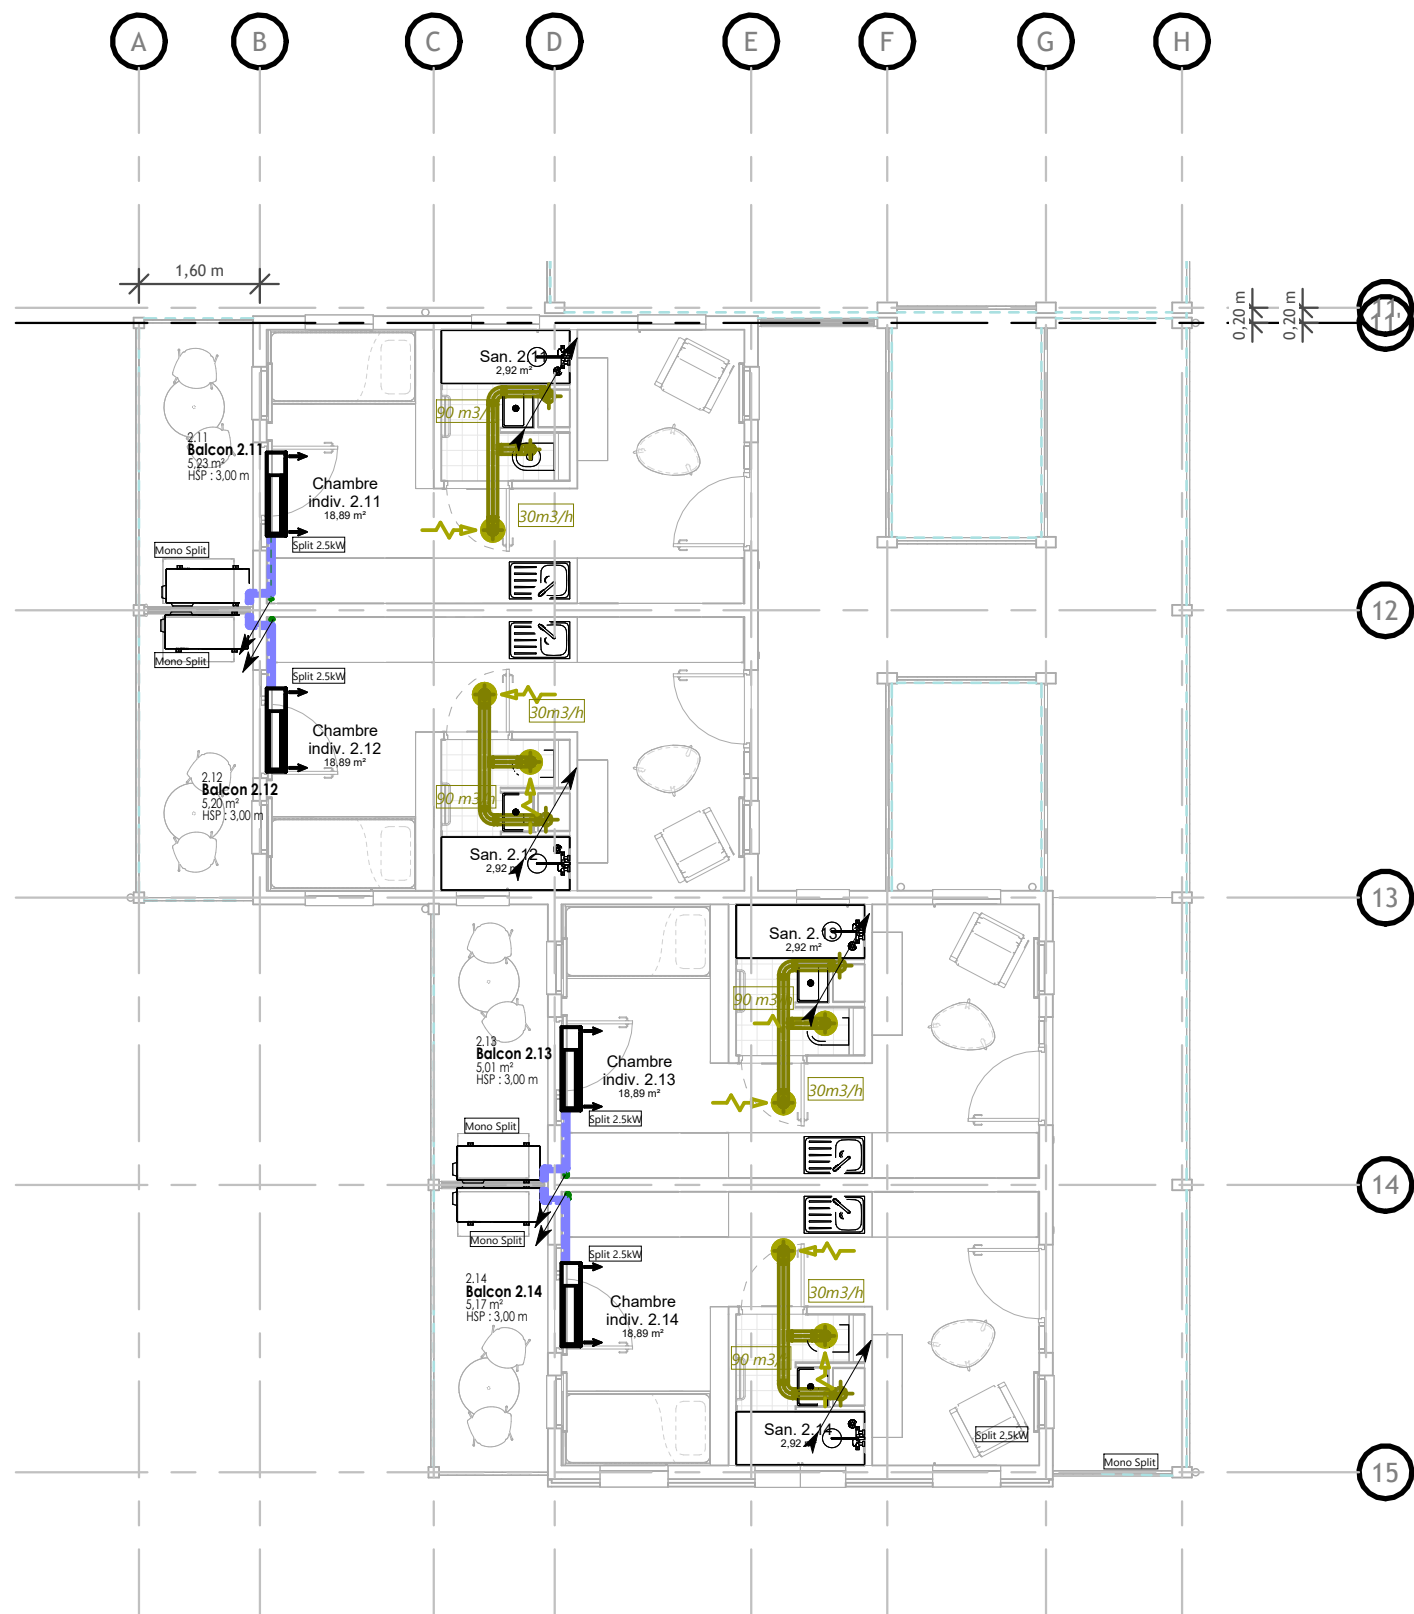

1 | CVD R+2 BAT 3 | 1 : 100

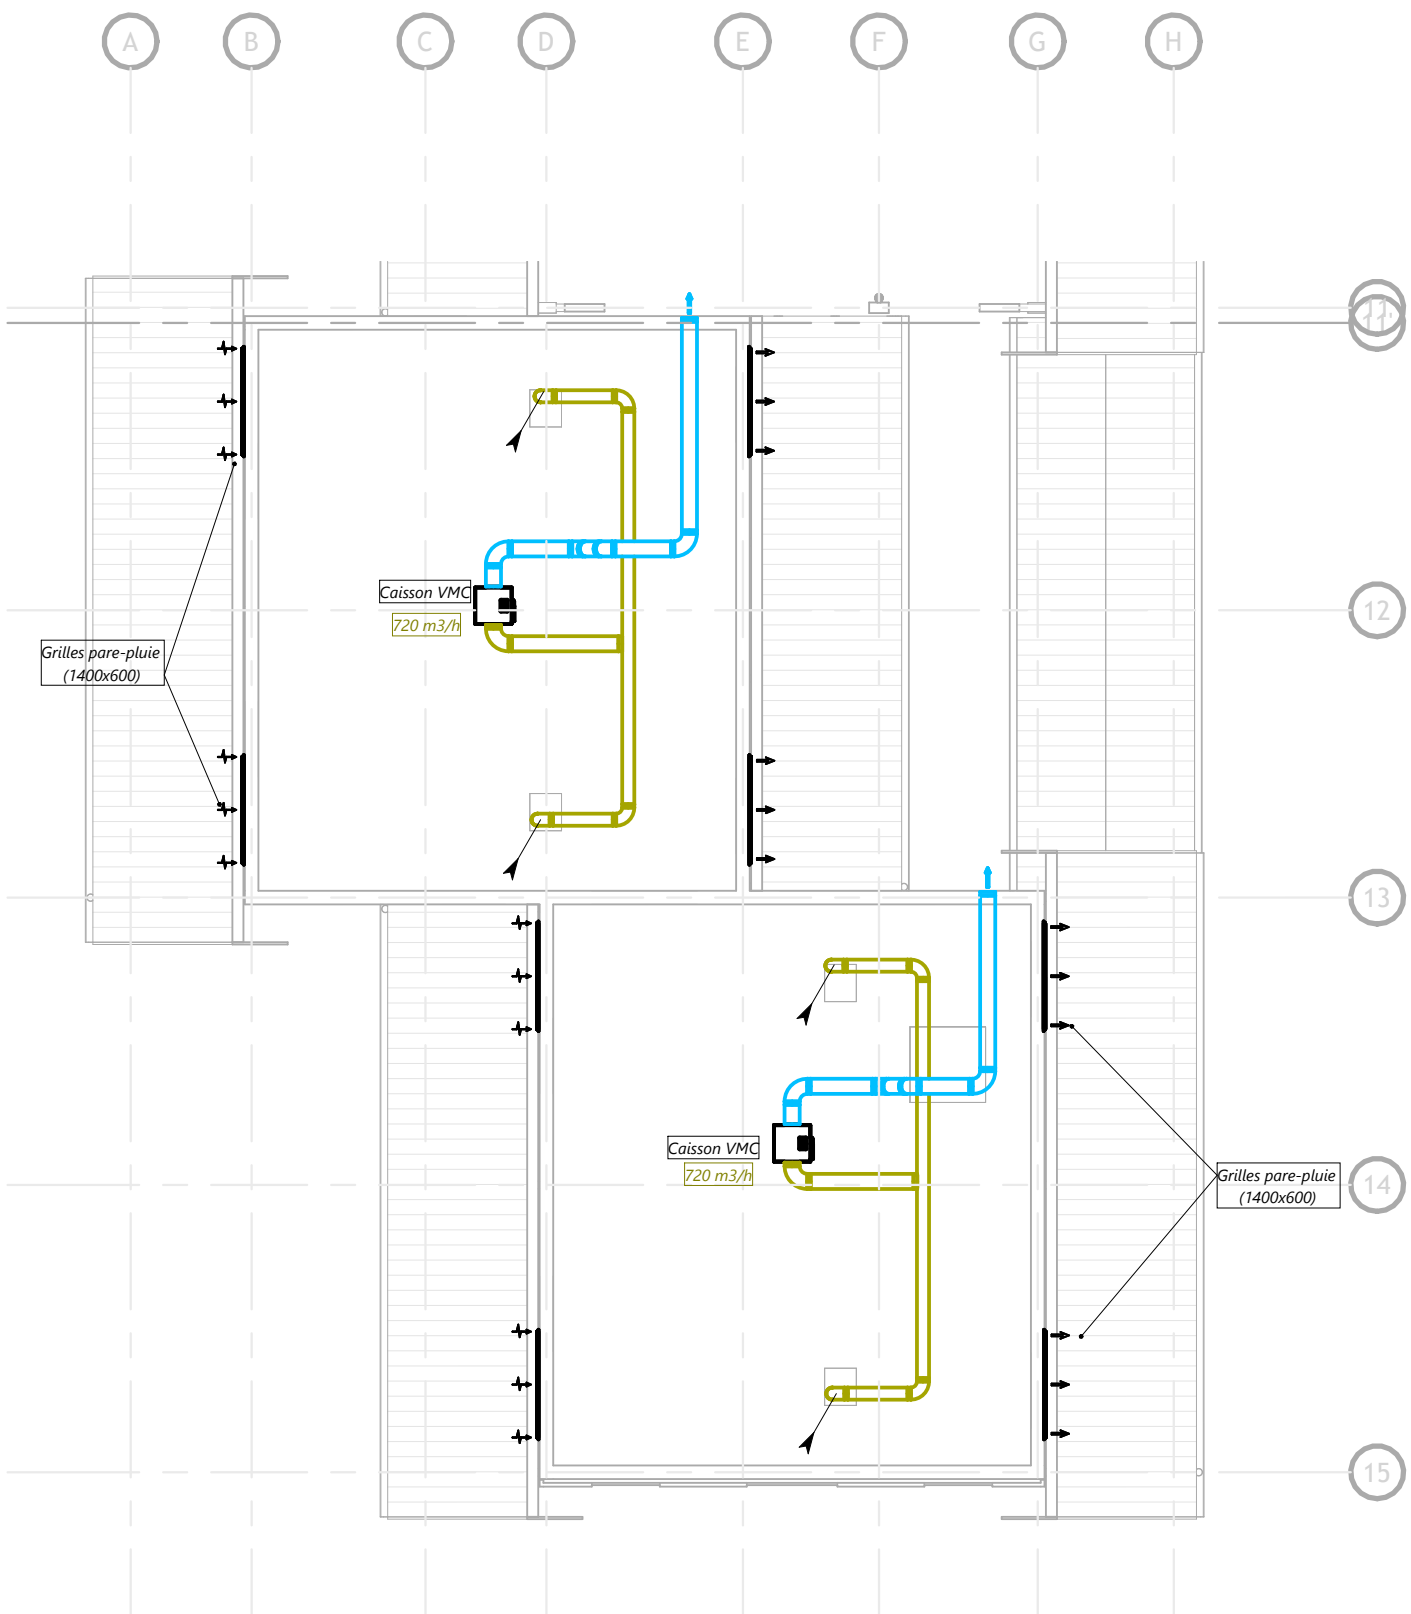

2 | CVD TOIT BAT 3 | 1 : 100

Folio 06 - CLIMATISATION BAT3 R+2/Toiture

Echelle : 1 : 100

**309 / CONSTRUCTION D'UN
BATIMENT**

Phase : DCE

Date : Févr_2026