

CREATION D'UNE SALLE CRIMINELLE DANS
LE PALAIS VERDUN A AIX-EN-PROVENCE

13100 AIX-EN-PROVENCE

MAITRE D'OUVRAGE


MAITRISE D'OEUVRE

MOA Ministère de la Justice Service de l'immobilier Ministériel Délégation interrégionale d'Aix en Provence 350, av. du Club Hippique Immeuble Le Praesidium - CS 70456 13096 AIX-EN-PROVENCE CEDEX 2 04 13 10 90 13 emilie.costes@justice.gouv.fr	ARCHITECTE MANDATAIRE REGIS ROUDIL ARCHITECTES Place Romée de Villeneuve - Le Mansard A 13090 AIX EN PROVENCE 04 42 61 19 05 contact@regisroudil.fr	BUREAU D'ETUDE STRUCTURE AiS 300 avenue des Papeteries 38190 VILLARD-BONNOT 04 76 99 94 38 contact@ais-ingenierie.fr
	BUREAU D'ETUDE FLUIDES / SSI AD2i 70 rue de la Tramontane 13090 AIX EN PROVENCE 04 42 20 88 89 candidatures@ad2i.com	ECONOMISTE / OPC R2M 22 avenue André Roussin 13016 MARSEILLE 04 96 15 12 30 contact@r2m-economiste.com
	BUREAU DE CONTRÔLE APAVE 60 rue de la Tramontane, 13090 AIX EN PROVENCE 06 58 41 33 52 heloise.kaddouri@apave.com	SPS AASCO 62 rue Cesaria Evora 84350 Courthézon 04 90 28 71 56 florent.faure@aasco.fr


DOSSIER DE CONSULTATION DES ENTREPRISES

CARNET DE DETAILS	ZONE :
	FORMAT : A3
	DATE : 14.04.2026
	ECH :

A	R	R	S	C	V	D	C	E		0	0	0	0	C	A	0	3	-	-
Emetteur			Projet			Phase			TYPE DOC	Zone / Planche			Numéro folio			Indice			

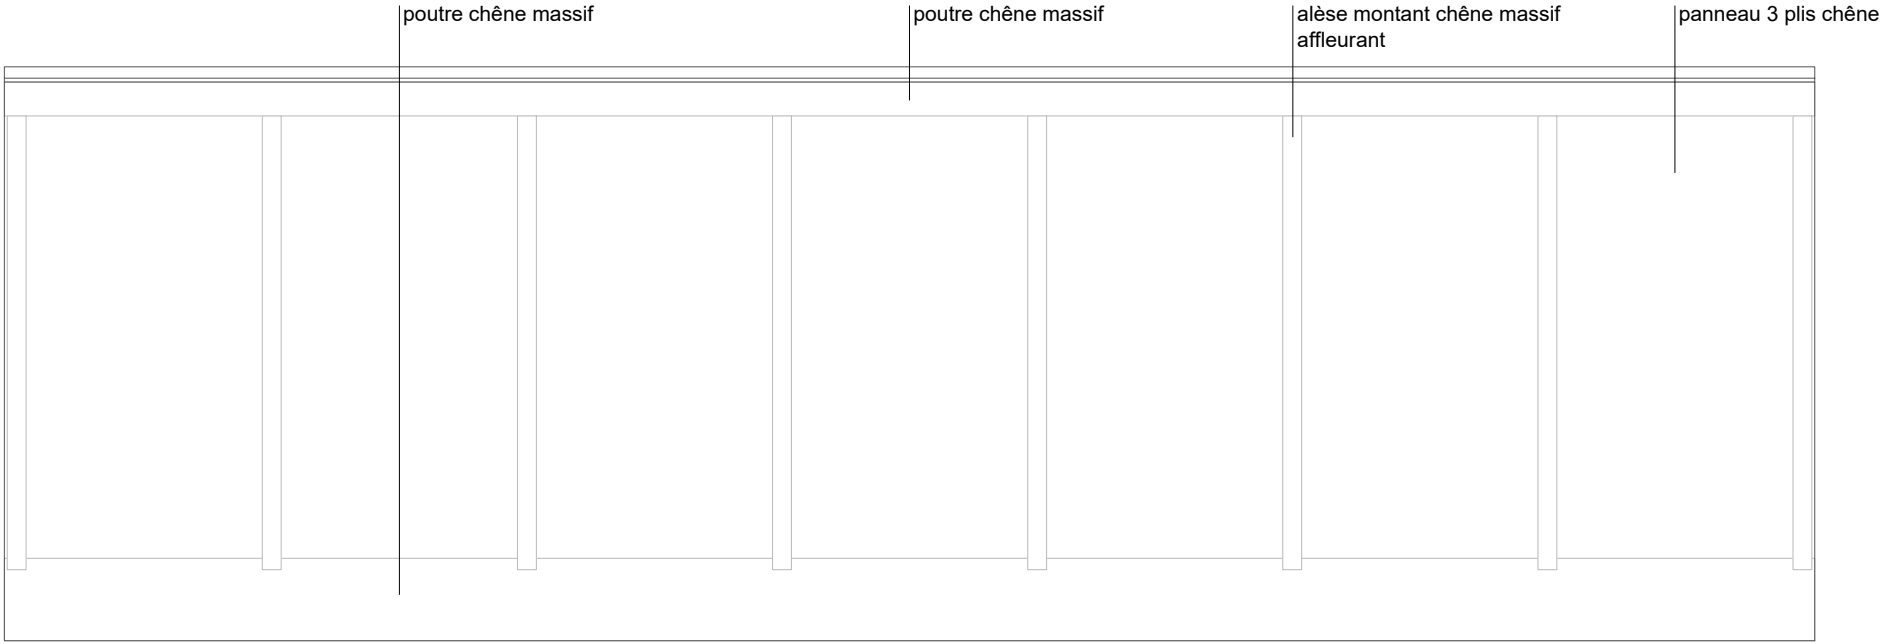


Elevation

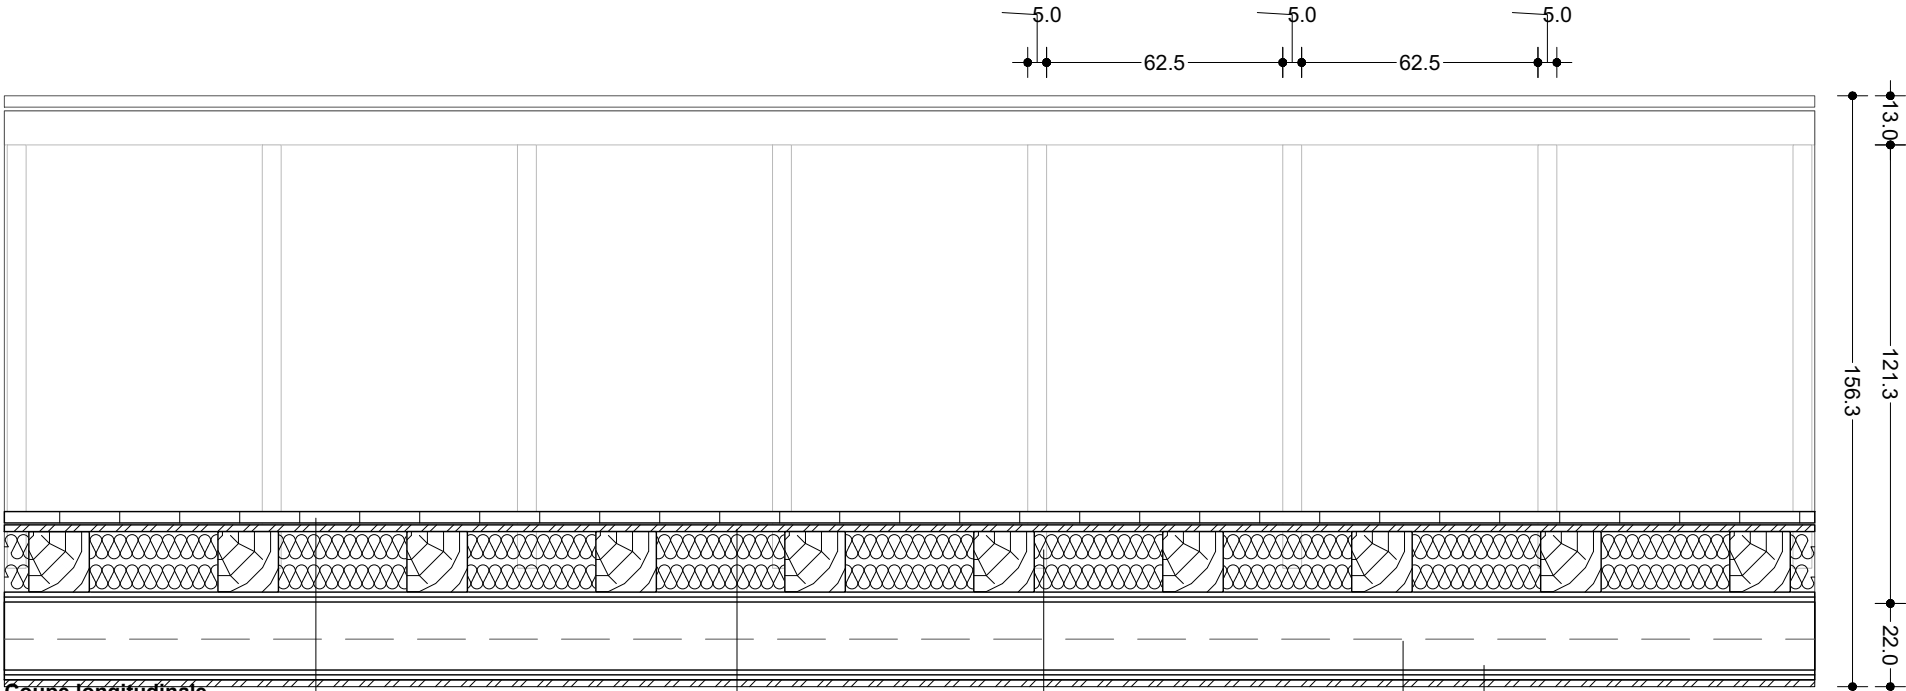

Coupe longitudinale

parquet chêne massif + assour (men. int) panneau bois support parquet lambourde bois massif (non visible) isolant sous-face panneau 3 plis chêne

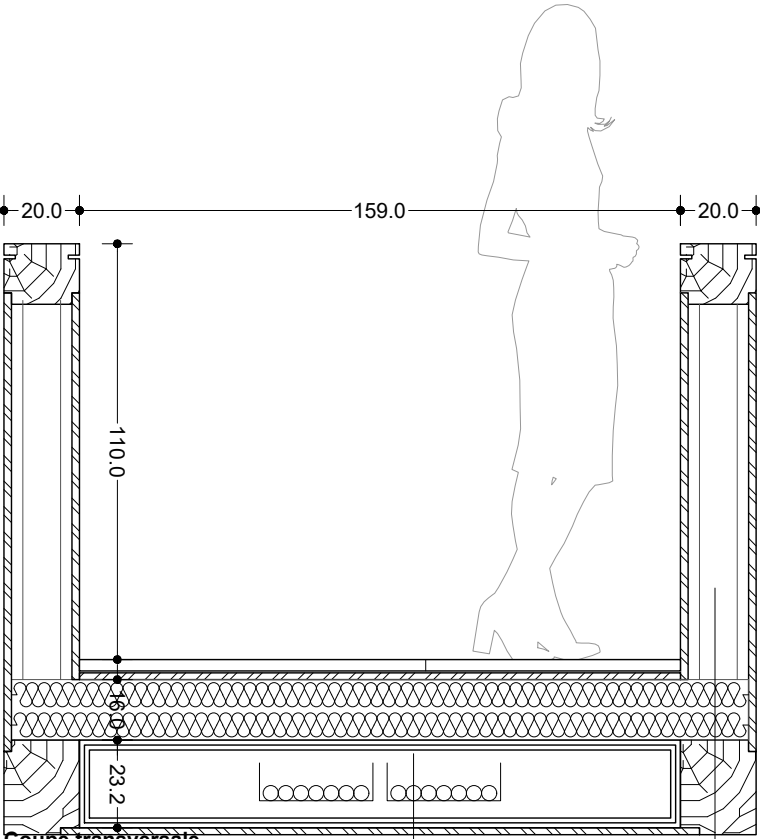

Coupe transversale

Nota : l'ensemble des prestations de la passerelle est réalisé par le lot gros-oeuvre / charpente, hormis la finition vernis, le parquet chêne et son assour réalisés par le lot menuiserie intérieure. Les cheminements réseaux courants fort courant faibles sont déroulés par le lot électricité.

Rénovation des toitures, de la lanterne et des décors de la coursive haute du palais Verdun à Aix-en-Provence

A R R S C V P R O 4 1 4 0 4 2 6 C A 0 4 - -

EmetteurProjetPhaseDATEIndice

DE01_Passerelle bois


Ech. 1/20

ATELIER REGIS ROUDIL ARCHITECTES
ARCHITECTE MANDATAIRE
Place René de Villeneuve - Le Mansard A
13008 AIX EN PROVENCE
04 42 61 19 06
contact@regisroudil.fr


AIS
BUREAU D'ETUDE STRUCTURE
307 Avenue des Populaires
13008 AIX EN PROVENCE
04 76 99 04 31
contact@ais-ingenierie.fr

AD2i
BUREAU D'ETUDE FLUIDES / SSI
70 rue de la Transmanche
13008 AIX EN PROVENCE
04 42 20 86 86
candidature@ad2i.com

R2M
ECONOMISTE & OPC
22 av. André Roussel - Immeuble Xanadu
13008 AIX EN PROVENCE
04 95 45 19 30
alexandra.mazzoni@r2m-economiste.com

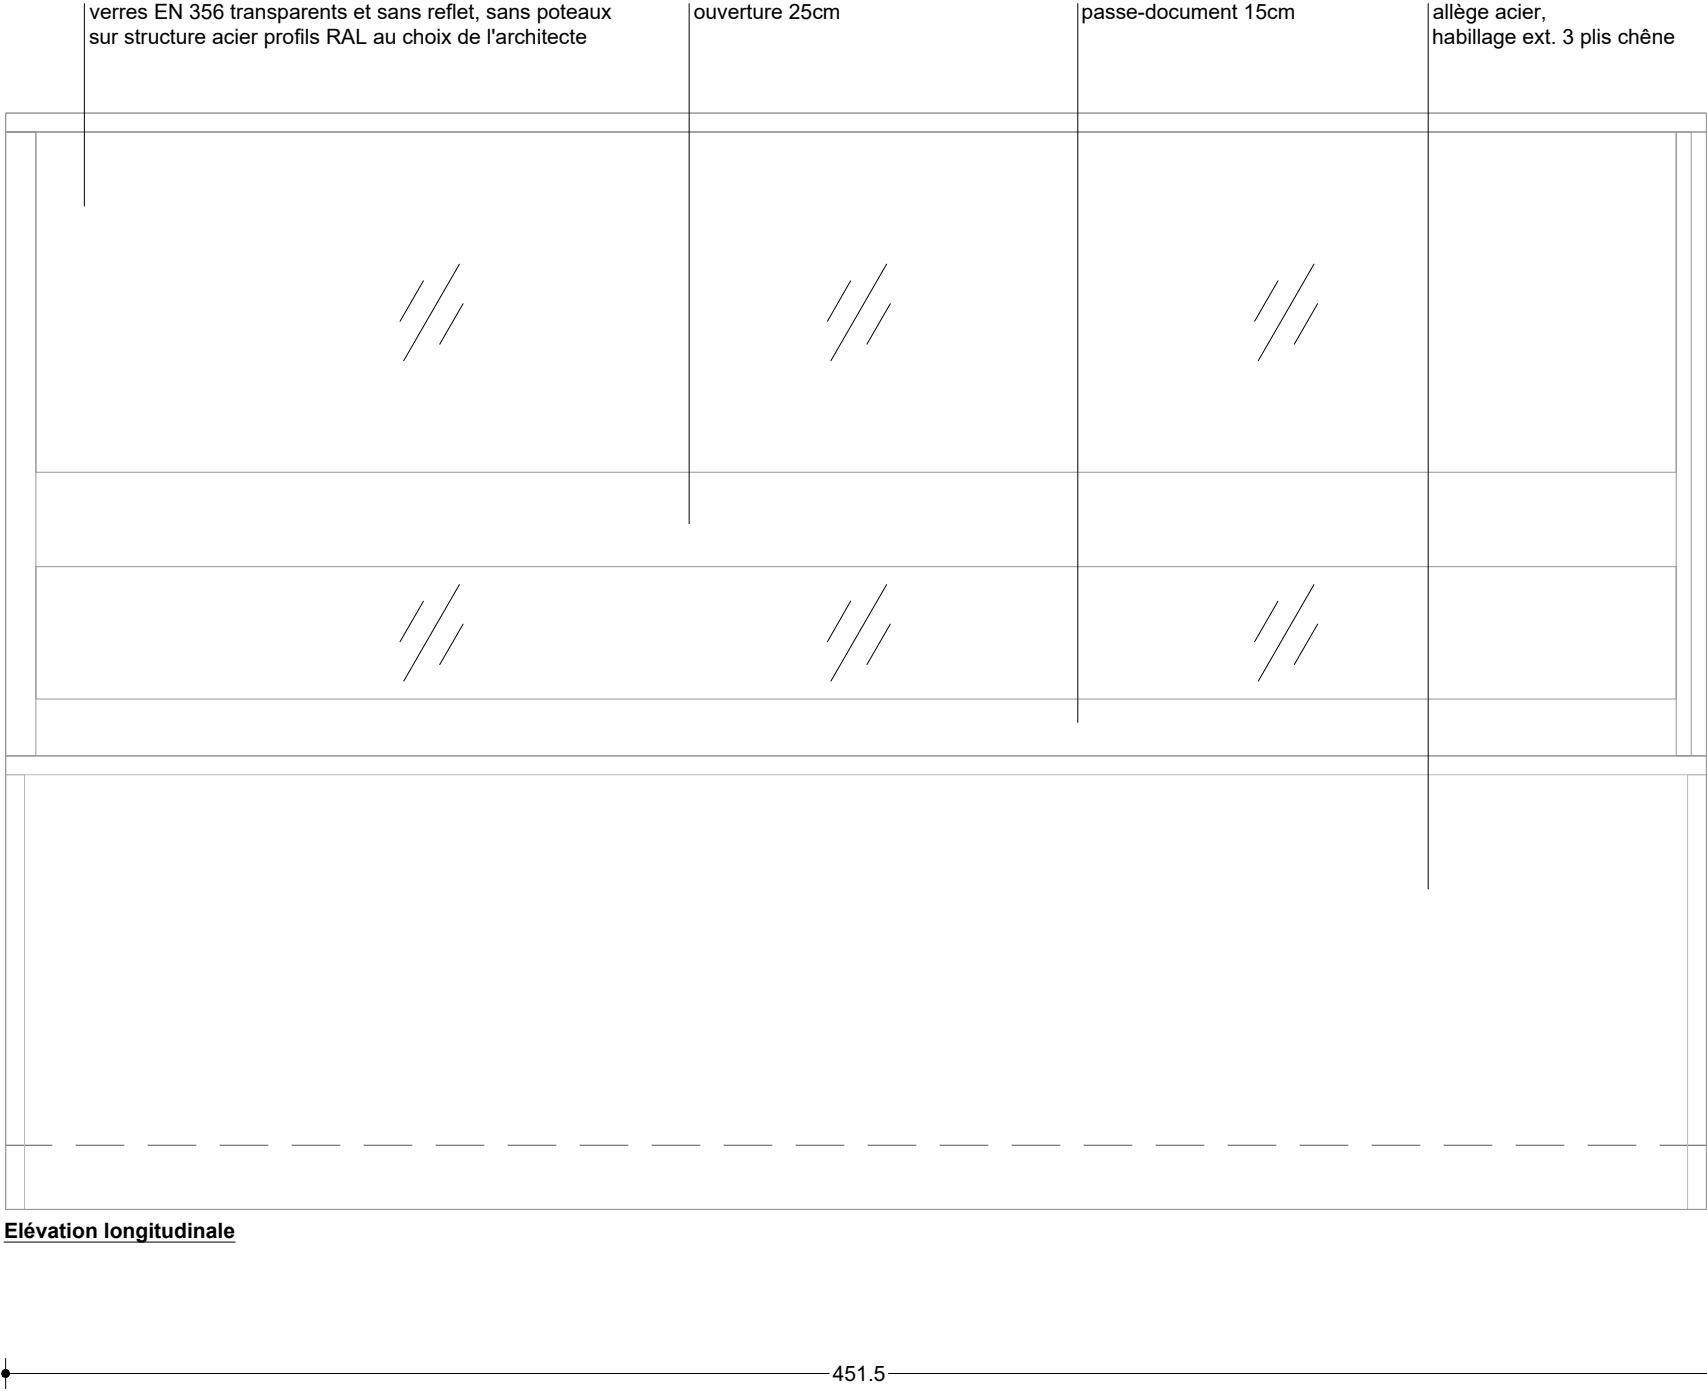

Elévation longitudinale

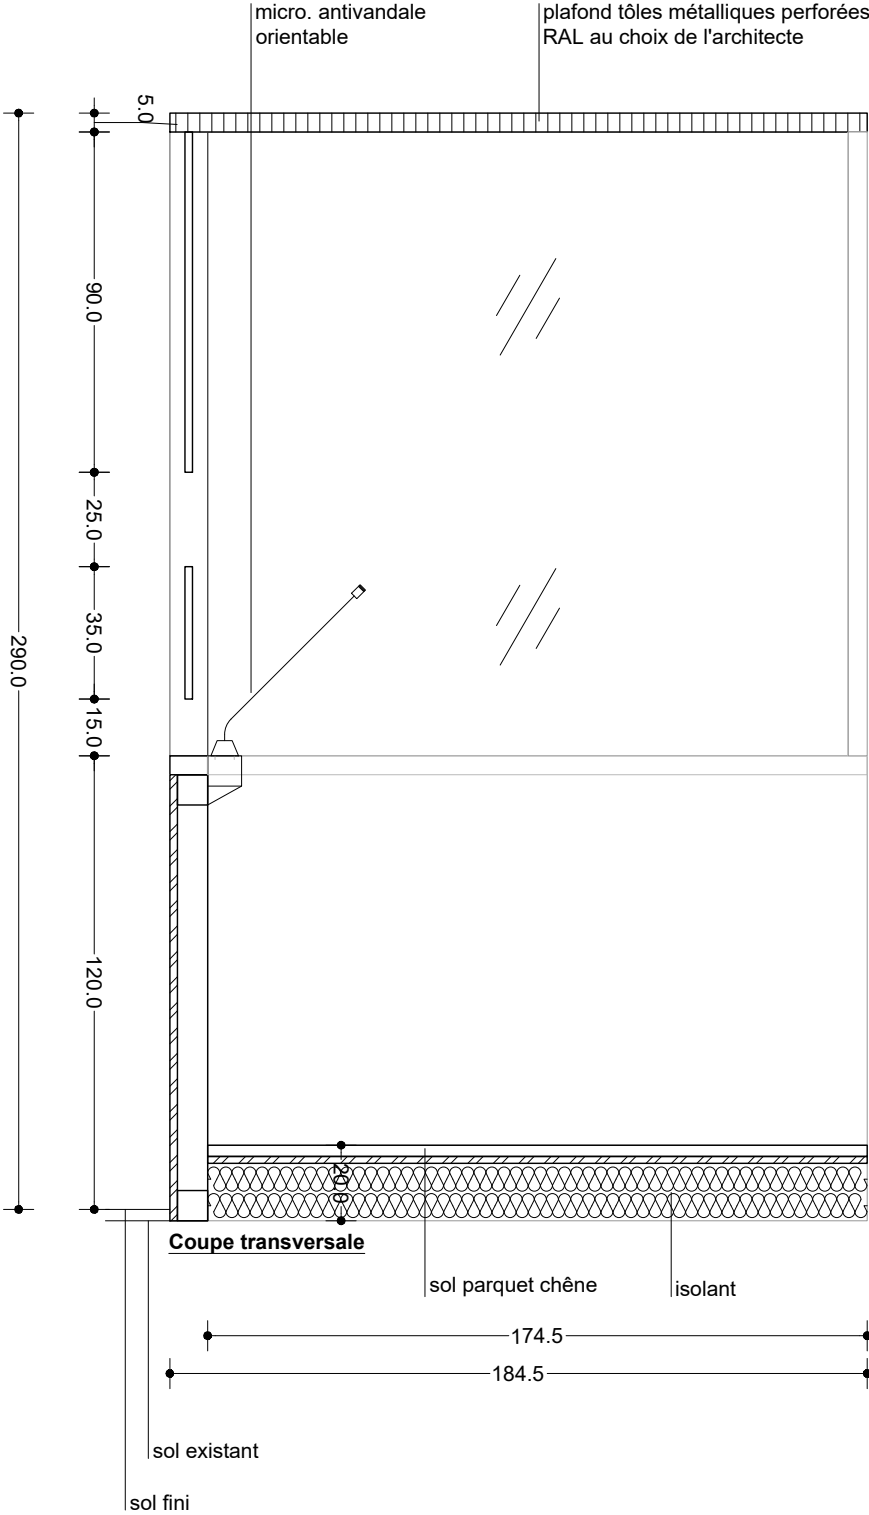

Rénovation des toitures, de la lanterne et
des décors de la coursive haute
du palais Verdun à Aix-en-Provence

ATELIER REGIS ROUDIL ARCHITECTES
ARCHITECTE MANDATAIRE
Palais Roudil de Marseille - Le Mansard A
13008 AIX EN PROVENCE
04 42 61 19 00
contact@regisroudil.fr

AIS
BUREAU D'ETUDE STRUCTURE
300 Avenue des Papayres
13008 AIX EN PROVENCE
04 76 98 04 31
contact@ais-ingenierie.fr

AD2i
BUREAU D'ETUDE FLUIDES / SSI
70 rue de la Fontaine
13008 AIX EN PROVENCE
04 42 20 98 88
candidature@ad2i.com

R2M
ECONOMISTE & OPC
22 av. André Roussin - Immeuble Xanadu
13008 AIX EN PROVENCE
04 95 45 10 30
alexandra.mazzoni@r2m-economiste.com

A	R	R	S	C	V	P	R	O	1	4	0	4	2	6	C	A	0	4	-	-			
Emetteur						Projet				Phase				DATE				Numéro folio				Indice	

Détail box détenus