

CREATION D'UNE SALLE CRIMINELLE DANS
LE PALAIS VERDUN A AIX-EN-PROVENCE

13100 AIX-EN-PROVENCE

MAITRE D'OUVRAGE


MAITRISE D'OEUVRE


MOA Ministère de la Justice Service de l'immobilier Ministériel Délégation interrégionale d'Aix en Provence 350, av. du Club Hippique Immeuble Le Praesidium - CS 70456 13096 AIX-EN-PROVENCE CEDEX 2 04 13 10 90 13 emilie.costes@justice.gouv.fr	ARCHITECTE MANDATAIRE REGIS ROUDIL ARCHITECTES Place Romée de Villeneuve - Le Mansard A 13090 AIX EN PROVENCE 04 42 61 19 05 contact@regisroudil.fr	BUREAU D'ETUDE STRUCTURE AiS 300 avenue des Papeteries 38190 VILLARD-BONNOT 04 76 99 94 38 contact@ais-ingenierie.fr
	BUREAU D'ETUDE FLUIDES / SSI AD2i 70 rue de la Tramontane 13090 AIX EN PROVENCE 04 42 20 88 89 candidatures@ad2i.com	ECONOMISTE / OPC R2M 22 avenue André Roussin 13016 MARSEILLE 04 96 15 12 30 contact@r2m-economiste.com
	BUREAU DE CONTRÔLE QUALICONSLT 7-9 rue Jean Mermoz 13008 MARSEILLE 06 71 56 10 72 paul.abou-khalil@qualiconsult.fr	SPS AASCO 62 rue Cesaria Evora 84350 Courthézon 04 90 28 71 56 florent.faure@aasco.fr

DEMANDE D'AUTORISATION DE TRAVAUX

5 - Plans et coupes projet sécurité incendie	ZONE :
	FORMAT : A3
	DATE : 24.03.2026
	ECH :

R	R	A	S	C	V	D	A	T		0	0	0	0	-	-	-	-	-	-
Emetteur		Projet		Phase		TYPE DOC		Zone / Planche		Numéro folio		Indice							

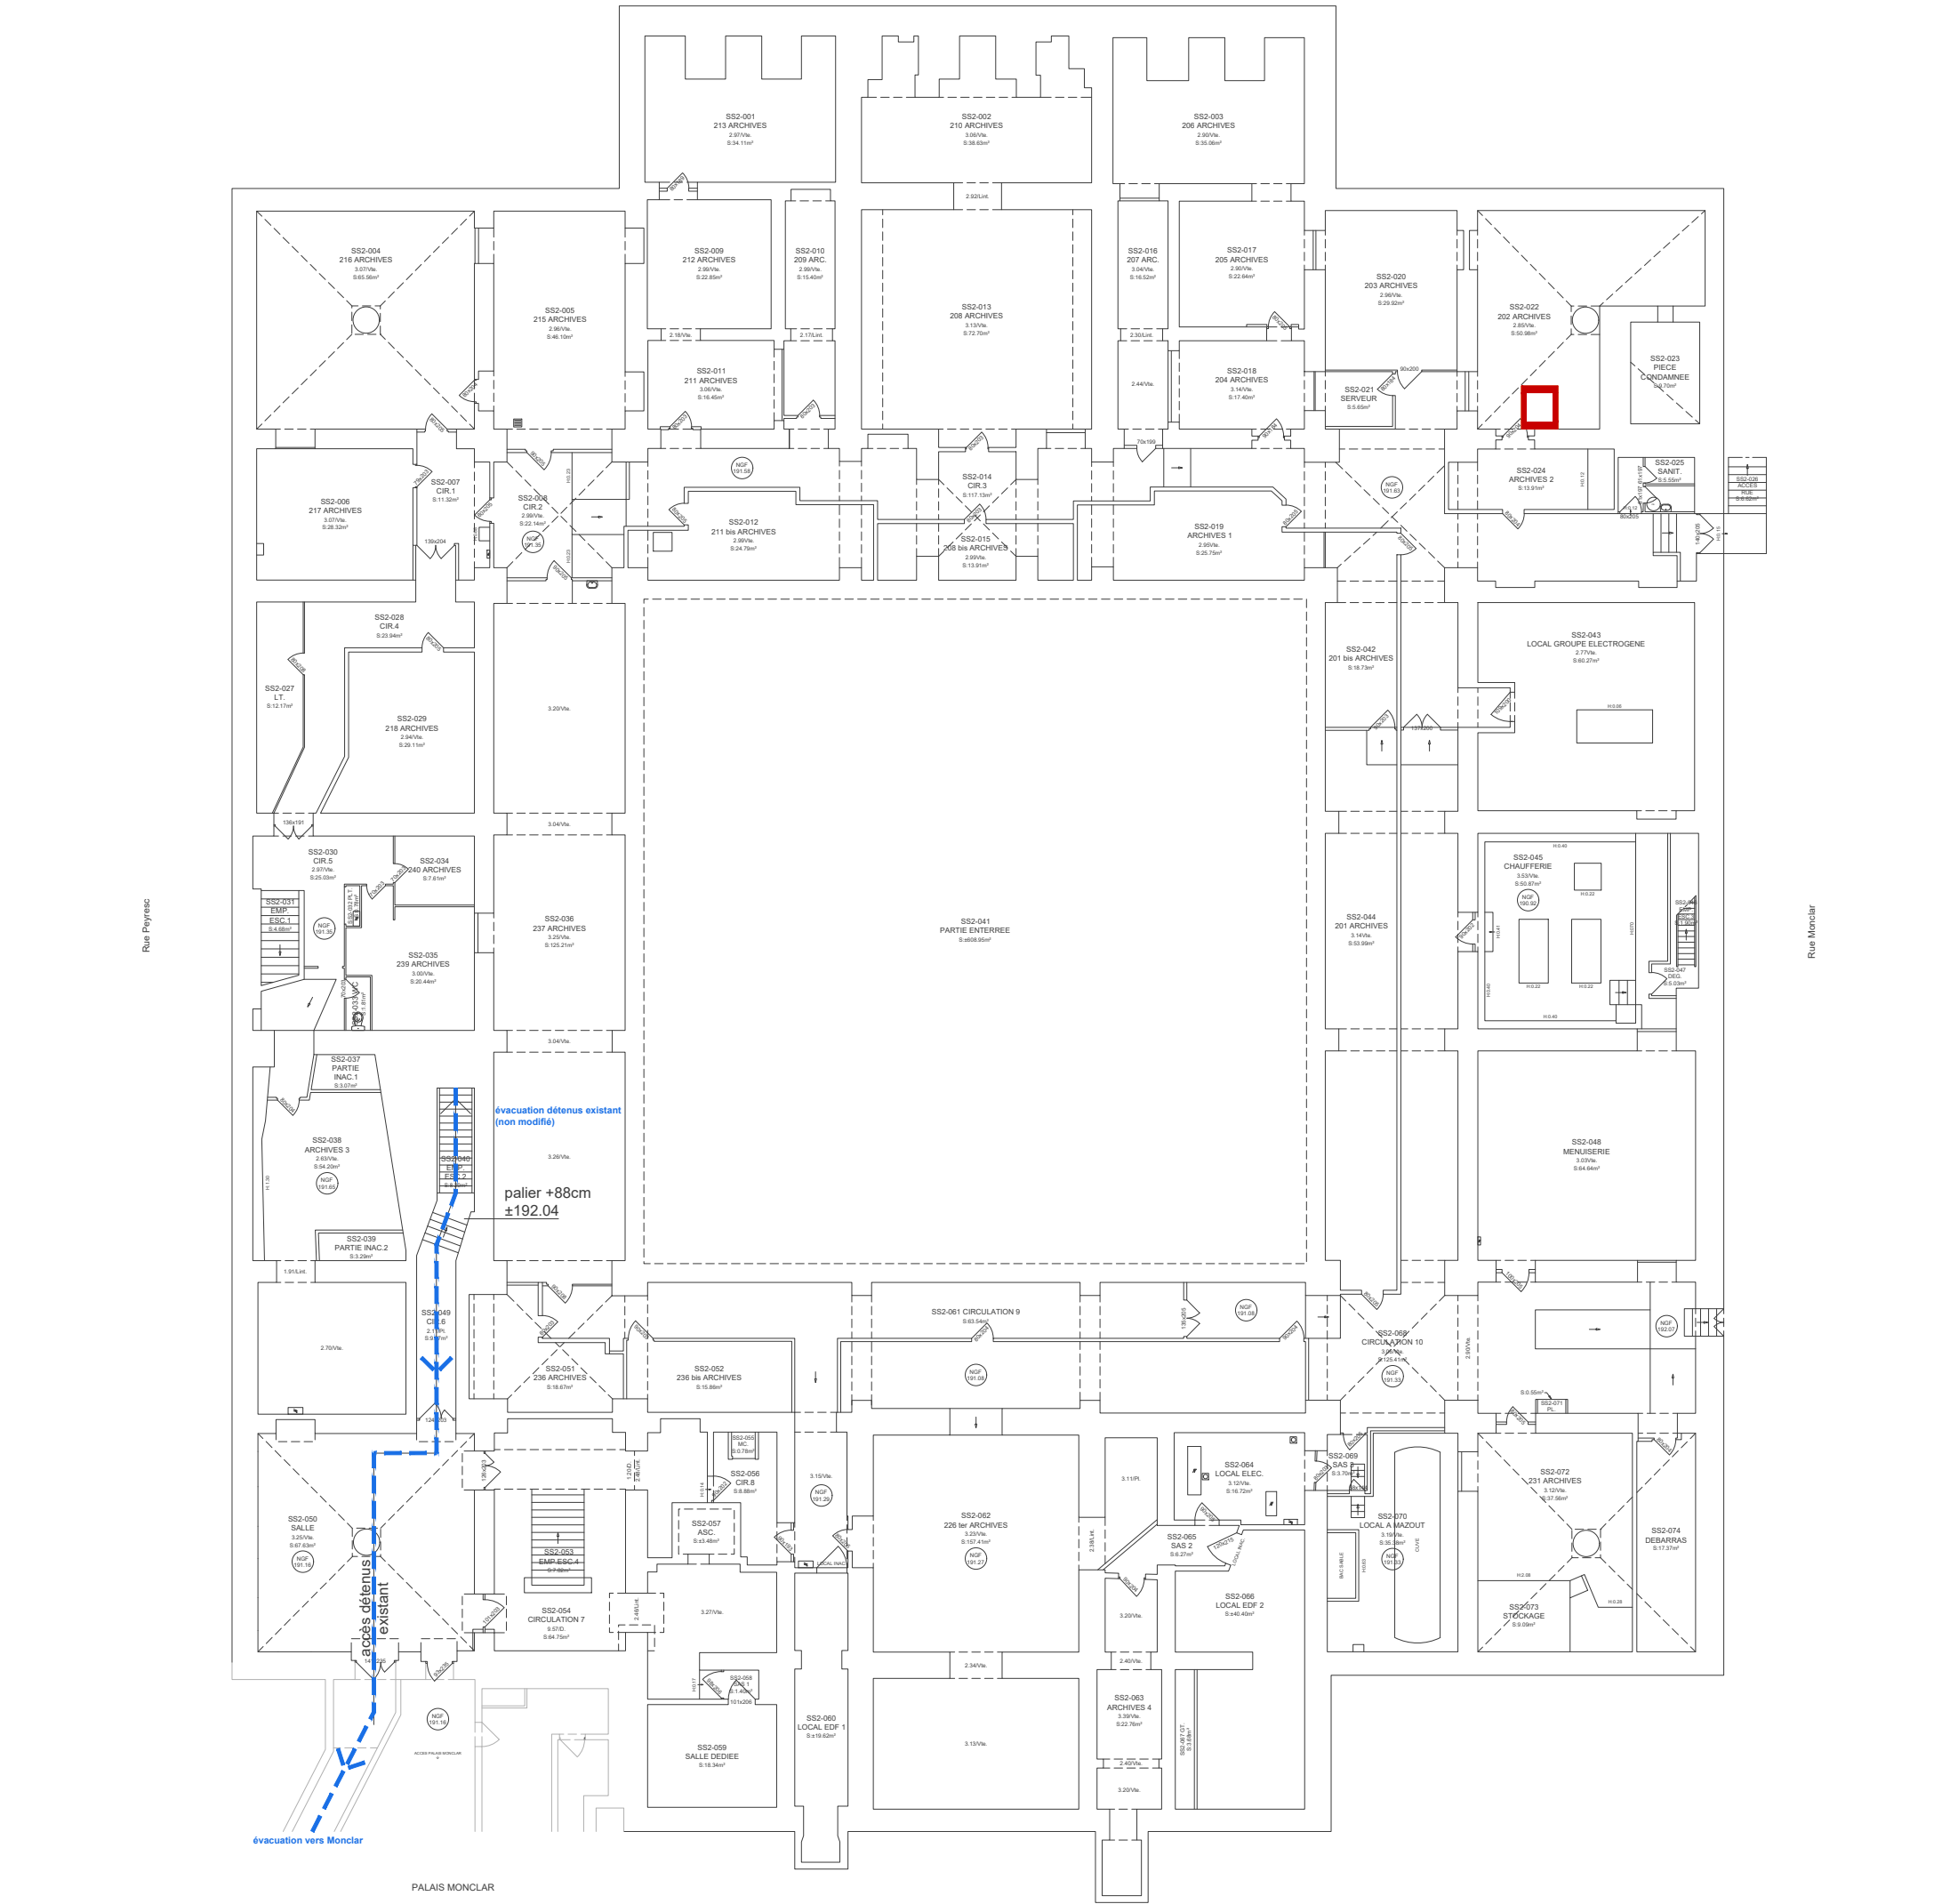


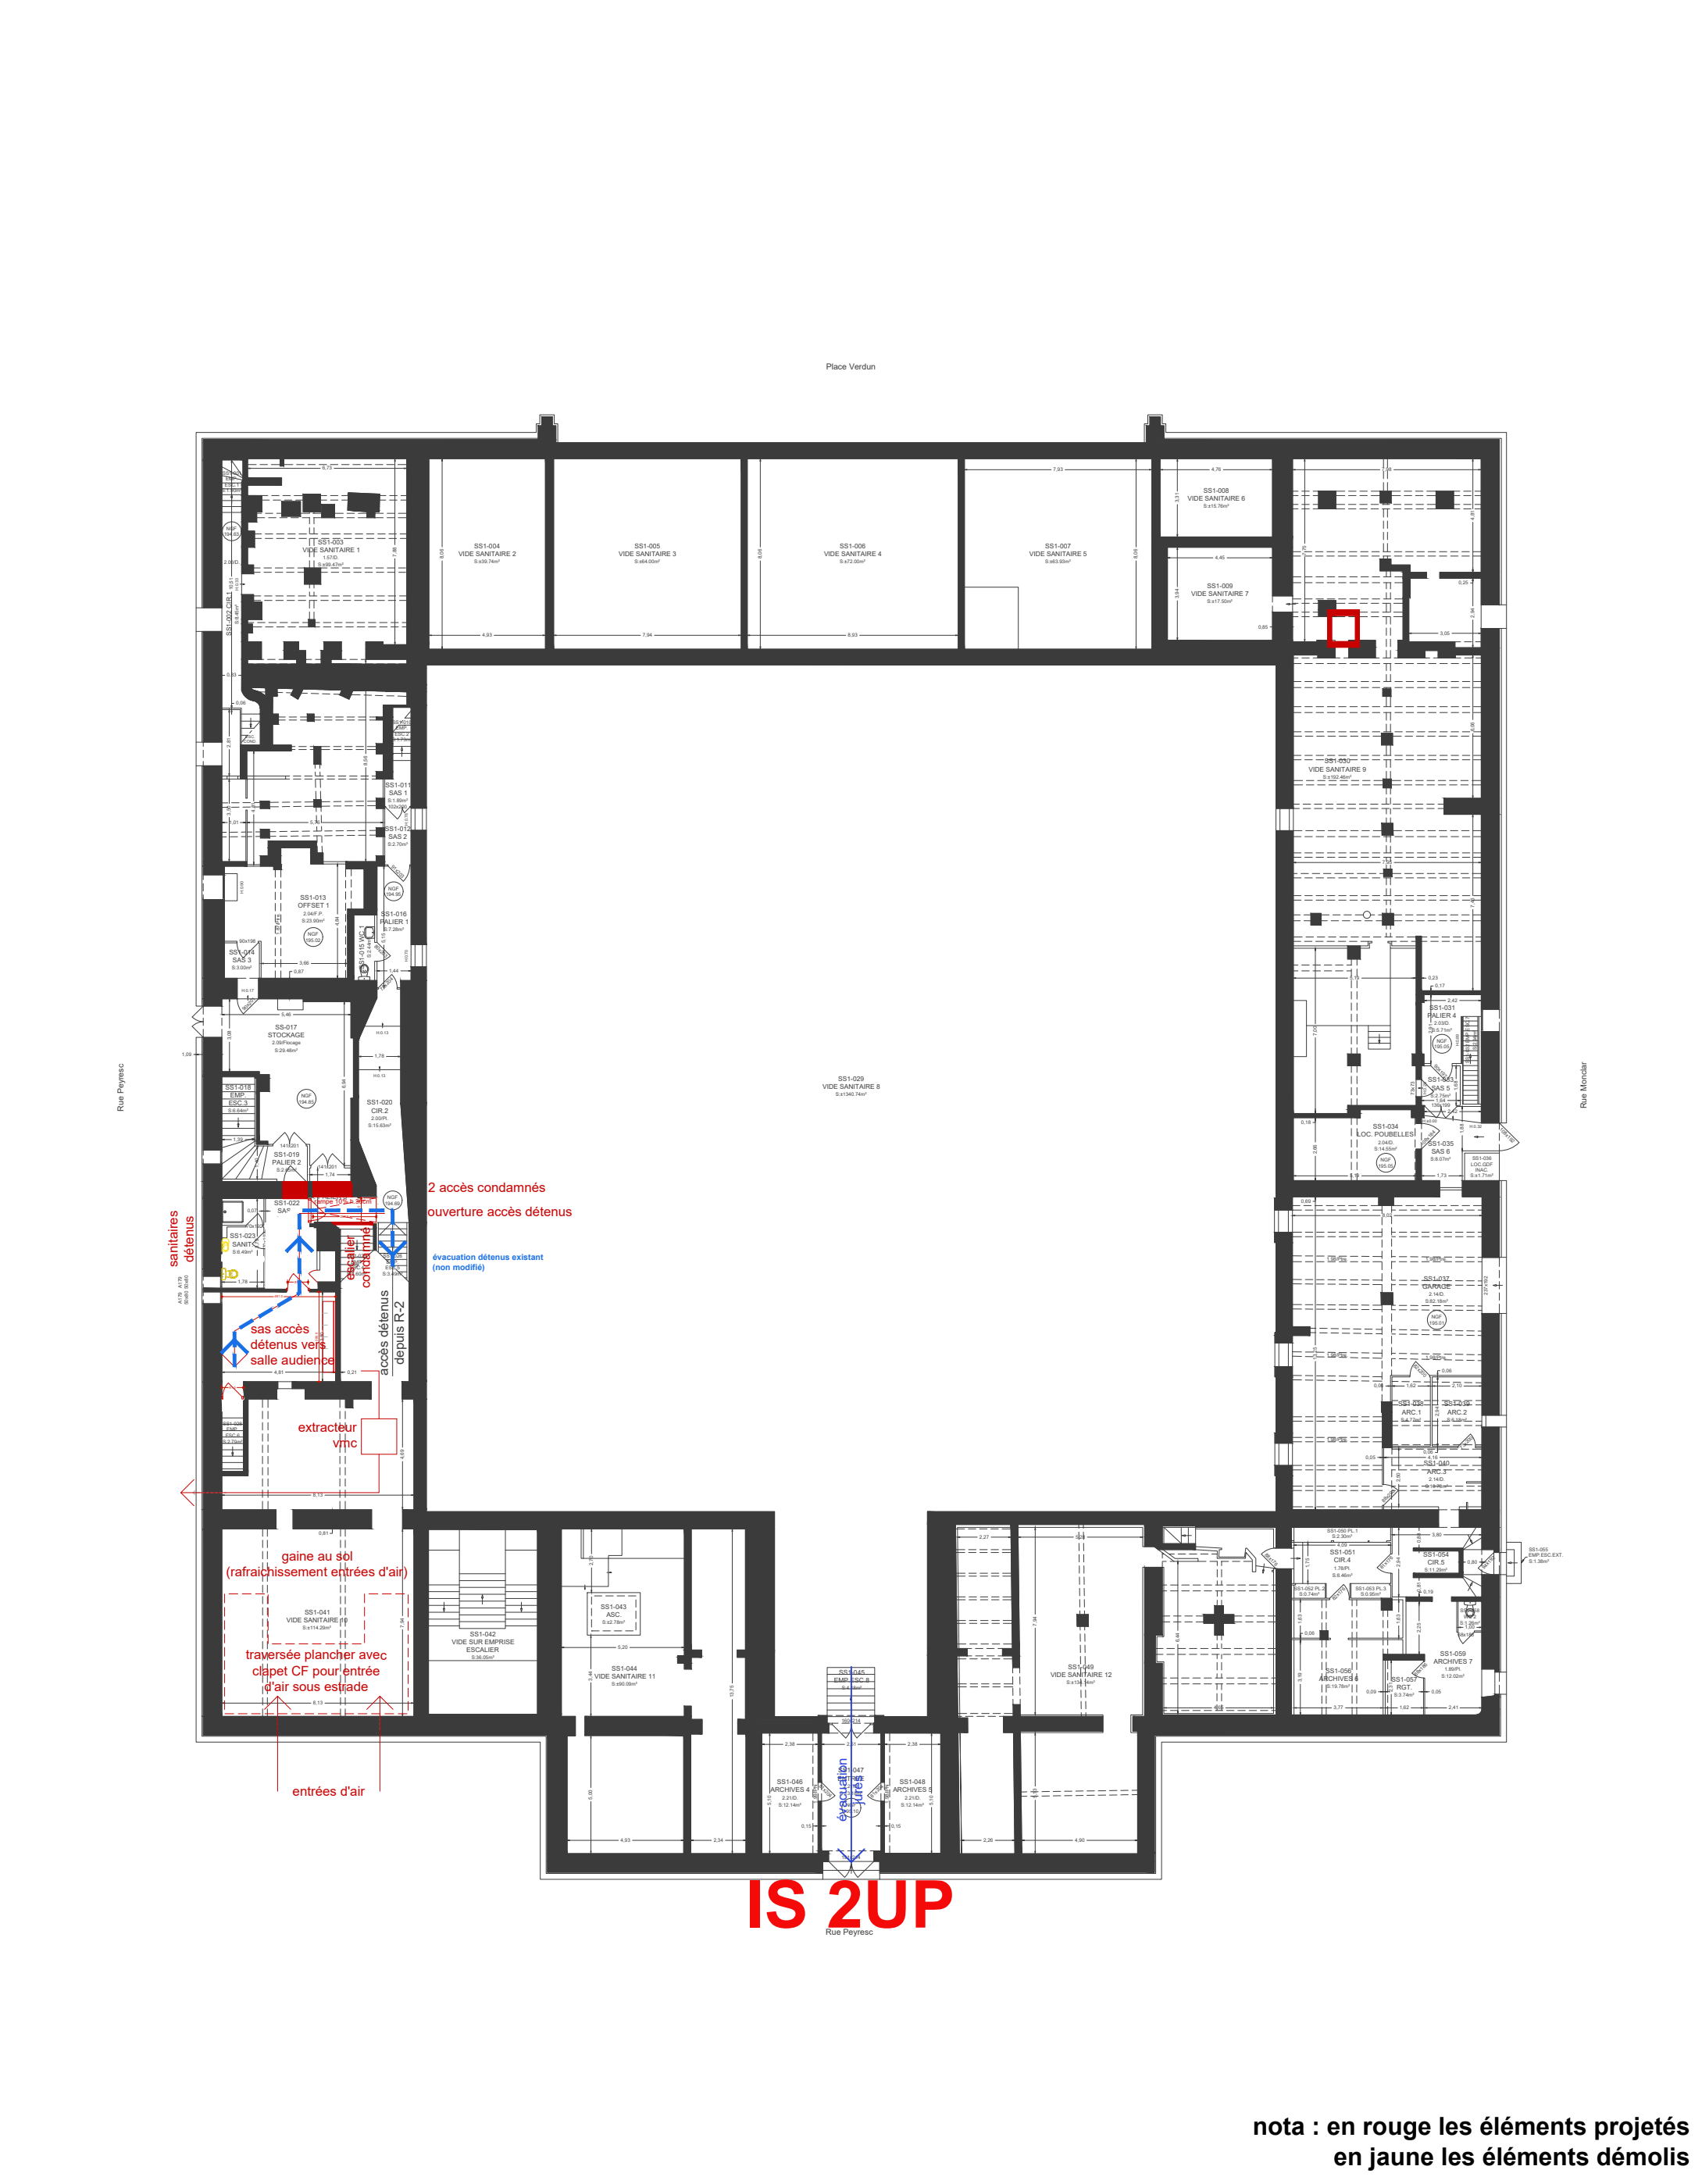

nota : en rouge les éléments projetés
en jaune les éléments démolis

Rénovation des toitures, de la lanterne et des décors de la coursive haute du palais Verdun à Aix-en-Provence				ATELIER REGIS ROUDIL ARCHITECTES ARCHITECTE MANDATAIRE Place Romée de Villeneuve - Le Mansard A 13090 AIX EN PROVENCE 04 42 61 19 05 contact@regisroudil.fr				AIS BUREAU D'ETUDE STRUCTURE 300 avenue des Papeteries 38190 VILLARD-BONNOT 04 76 99 94 38 contact@ais-ingenierie.fr				AD2i BUREAU D'ETUDE FLUIDES / SSI 70 rue de la Tramontane 13090 AIX EN PROVENCE 04 42 20 86 89 candidatures@ad2i.com				R2M ECONOMISTE & OPC 22, av. André Roussin - Immeuble Xanadu 13016 MARSEILLE 04 96 15 12 30 alexandra.mezzana@r2m-economiste.com					
---	--	--	--	--	--	--	--	---	--	--	--	---	--	--	--	---	--	--	--	--	--

R	R	A	S	C	V	D	A	T	2	4	0	3	2	6					-	-
Emetteur			Projet			Phase			DATE					Numéro folio				Indice		

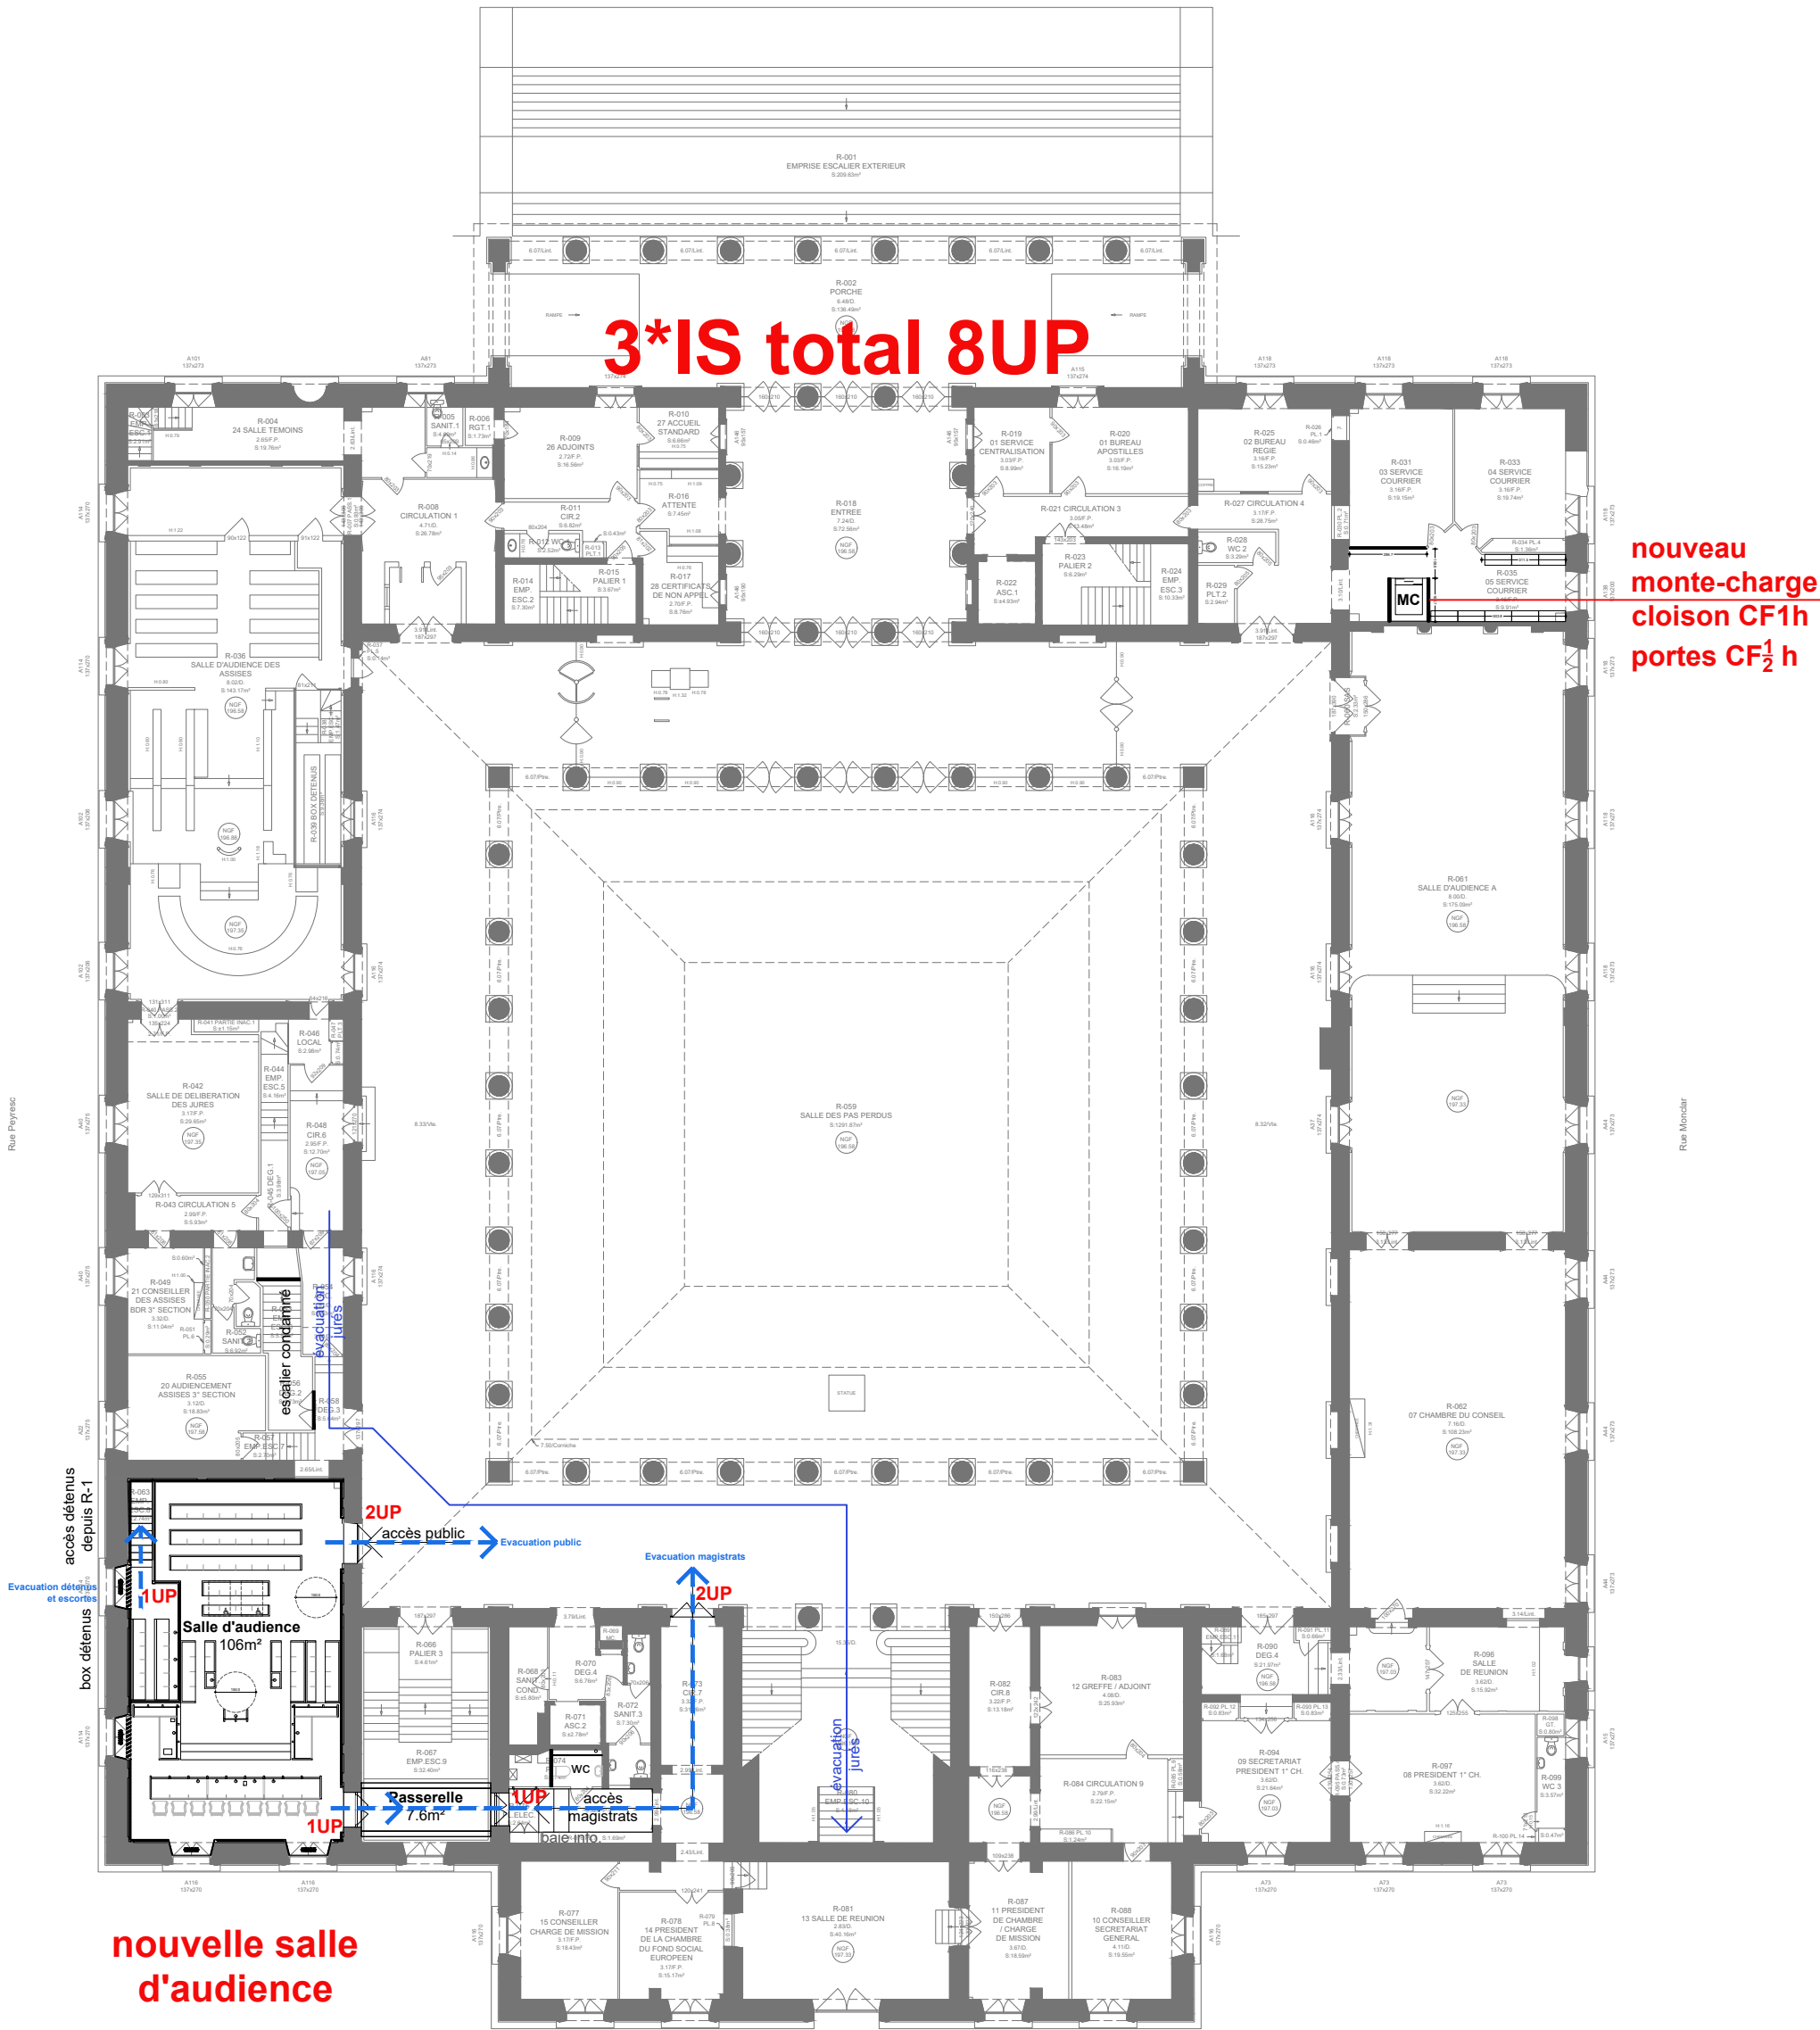

Rénovation des toitures, de la lanterne et des décors de la coursive haute du palais Verdun à Aix-en-Provence

ATELIER REGIS ROUDIL ARCHITECTES
ARCHITECTE MANDATAIRE
Place Romée de Villeneuve - Le Mansard A
13090 AIX EN PROVENCE
04 42 61 19 05
contact@regisroudil.fr

AIS
BUREAU D'ETUDE STRUCTURE
300 avenue des Papeteries
38190 VILLARD-BONNOT
04 76 99 94 38
contact@ais-ingenierie.fr

AD2I
BUREAU D'ETUDE FLUIDES / SSI
70 rue de la Tramontane
13090 AIX EN PROVENCE
04 42 20 86 89
candidatures@ad2i.com

R2M
ECONOMISTE & OPC
22, av. André Roussin - Immeuble Xanadu
13016 MARSEILLE
04 96 15 12 30
alexandra.mezzana@r2m-economiste.com



R R A S C V D A T


2 4 0 3 2 6

- -

PALAIS VERDUN _Etat Projeté
Niveau RdC

Ech. 1/250

Emetteur Projet Phase DATE Numéro folio Indice

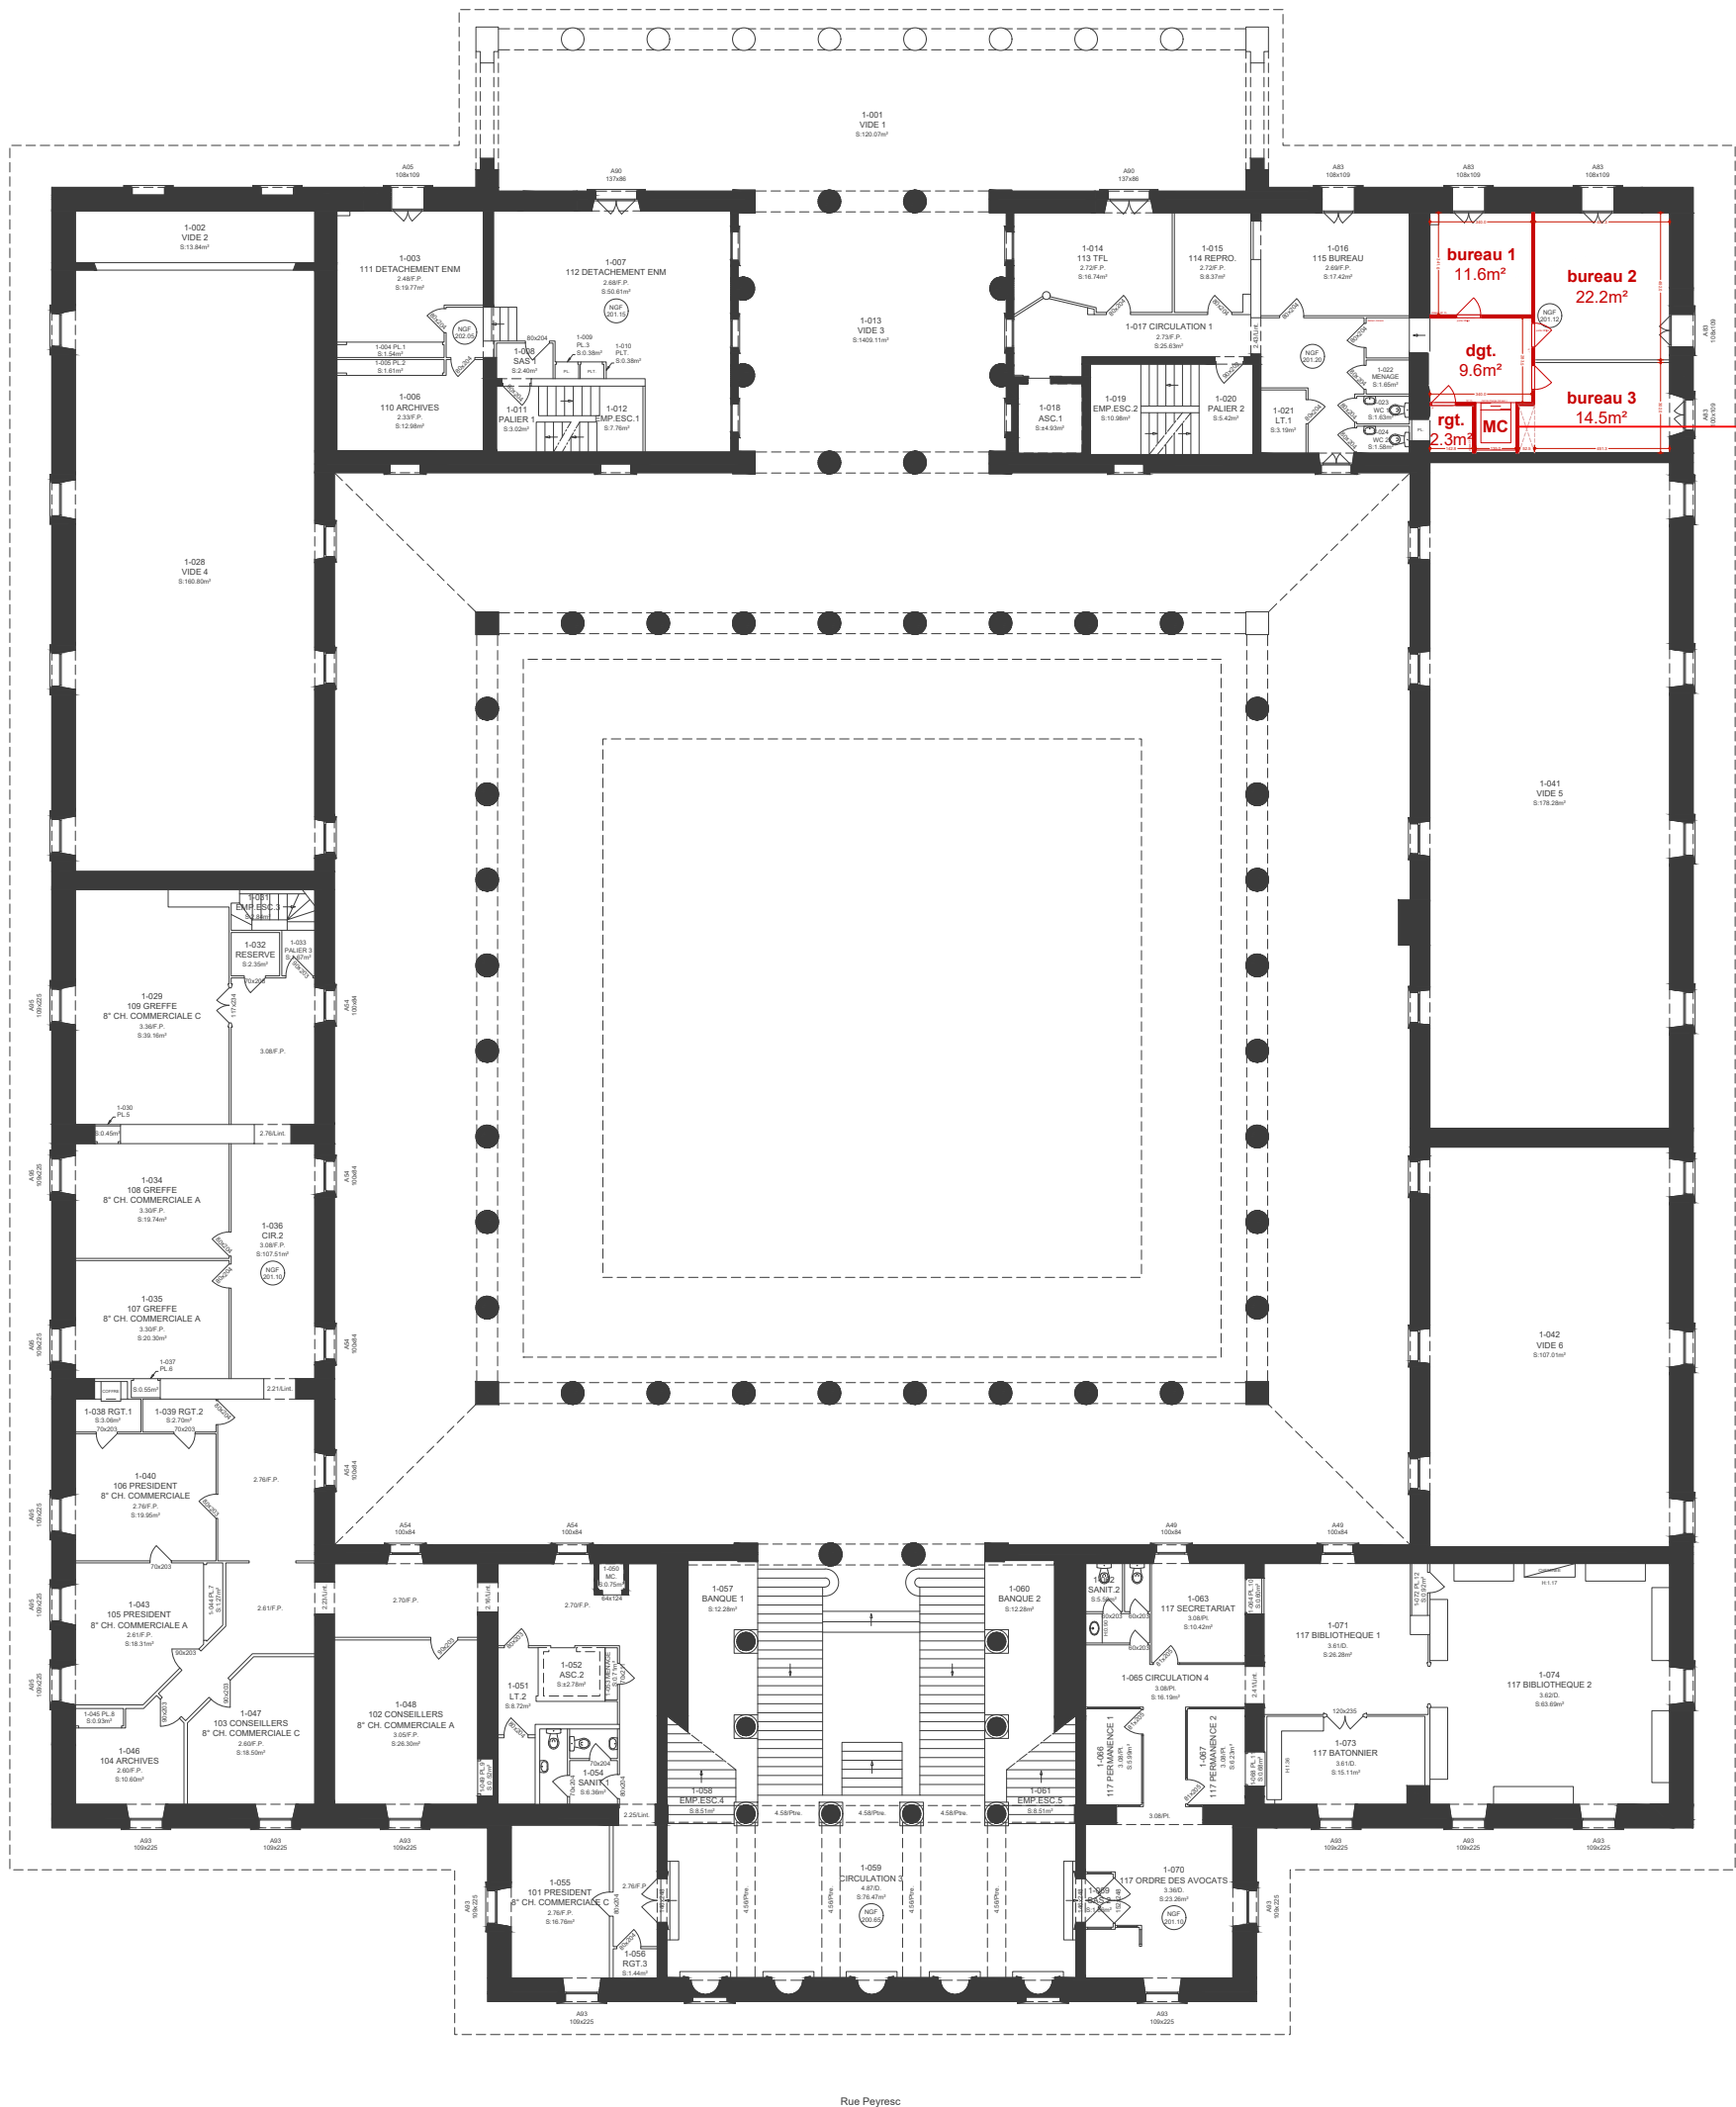


nouveau
monte-charge
cloison CF1h
portes CF₂ h

2 escaliers totalisant 4UP + escalier d'honneur

nota : en noir les éléments existants,
en rouge les éléments projetés

Rénovation des toitures, de la lanterne et des décors de la coursive haute du palais Verdun à Aix-en-Provence				ATELIER REGIS ROUDIL ARCHITECTES ARCHITECTE MANDATAIRE Place Romée de Villeneuve - Le Mansard A 13090 AIX EN PROVENCE 04 42 61 19 05 contact@regisroudil.fr				AIS BUREAU D'ETUDE STRUCTURE 300 avenue des Papeteries 38190 VILLARD-BONNOT 04 76 99 94 38 contact@ais-ingenierie.fr				AD2I BUREAU D'ETUDE FLUIDES / SSI 70 rue de la Tramontane 13090 AIX EN PROVENCE 04 42 20 86 89 candidatures@ad2i.com				R2M ECONOMISTE & OPC 22, av. André Roussin - Immeuble Xanadu 13016 MARSEILLE 04 96 15 12 30 alexandra.mezzana@r2m-economiste.com									
R	R	A	S	C	V	D	A	T	2	4	0	3	2	6					-	-	PALAIS VERDUN _ Etat Projeté Niveau R+1				Ech. 1/250
Emetteur			Projet			Phase			DATE			Numéro folio			Indice										

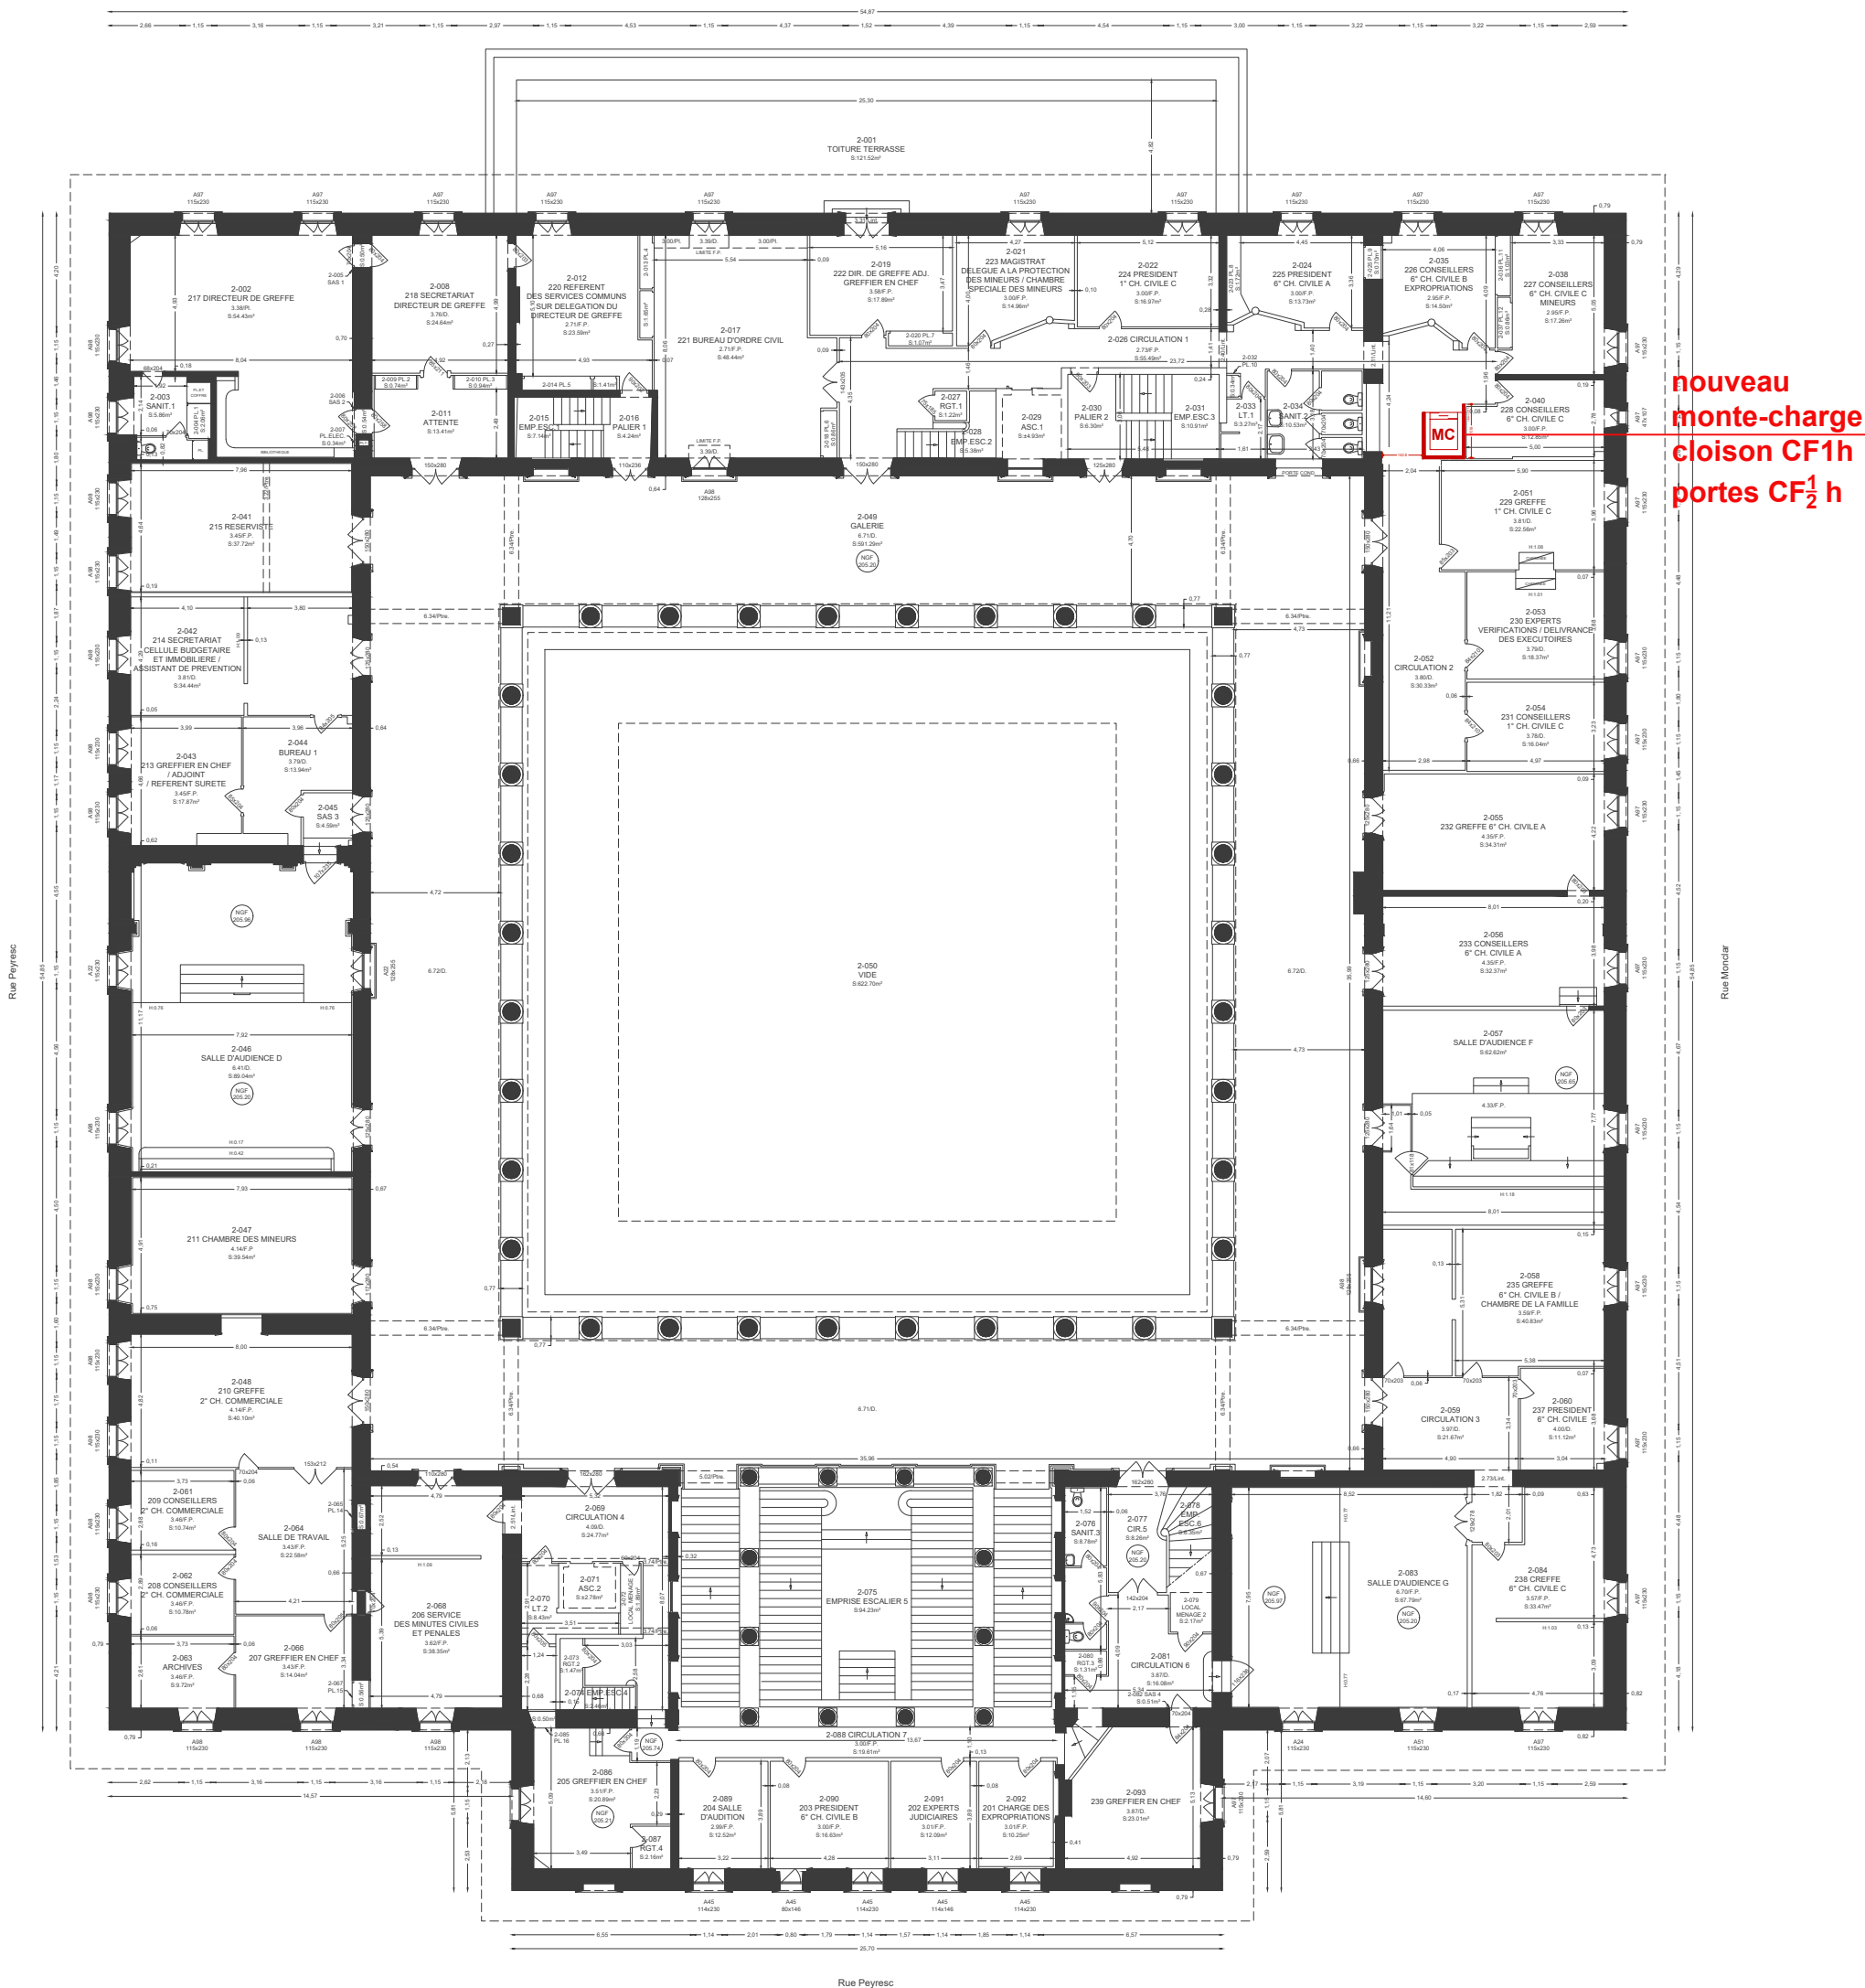


nouveau
monte-charge
cloison CF1h
portes CF₂ h

2 escaliers totalisant 4UP + escalier d'honneur

nota : en noir les éléments existants,
en rouge les éléments projetés

Rénovation des toitures, de la lanterne et des décors de la coursive haute du palais Verdun à Aix-en-Provence				ATELIER REGIS ROUDIL ARCHITECTES ARCHITECTE MANDATAIRE Place Romée de Villeneuve - Le Mansard A 13090 AIX EN PROVENCE 04 42 61 19 05 contact@regisroudil.fr				AIS BUREAU D'ETUDE STRUCTURE 300 avenue des Papeteries 38190 VILLARD-BONNOT 04 76 99 94 38 contact@ais-ingenierie.fr				AD2I BUREAU D'ETUDE FLUIDES / SSI 70 rue de la Tramontane 13090 AIX EN PROVENCE 04 42 20 86 89 candidatures@ad2i.com				R2M ECONOMISTE & OPC 22, av. André Roussin - Immeuble Xanadu 13016 MARSEILLE 04 96 15 12 30 alexandra.mezzana@r2m-economiste.com					
R R A S C V D A T 2 4 0 3 2 6												PALAIS VERDUN Etat Projeté Niveau R+2				Ech. 1/250					
Emetteur				Projet				Phase				DATE				Numéro folio				Indice	

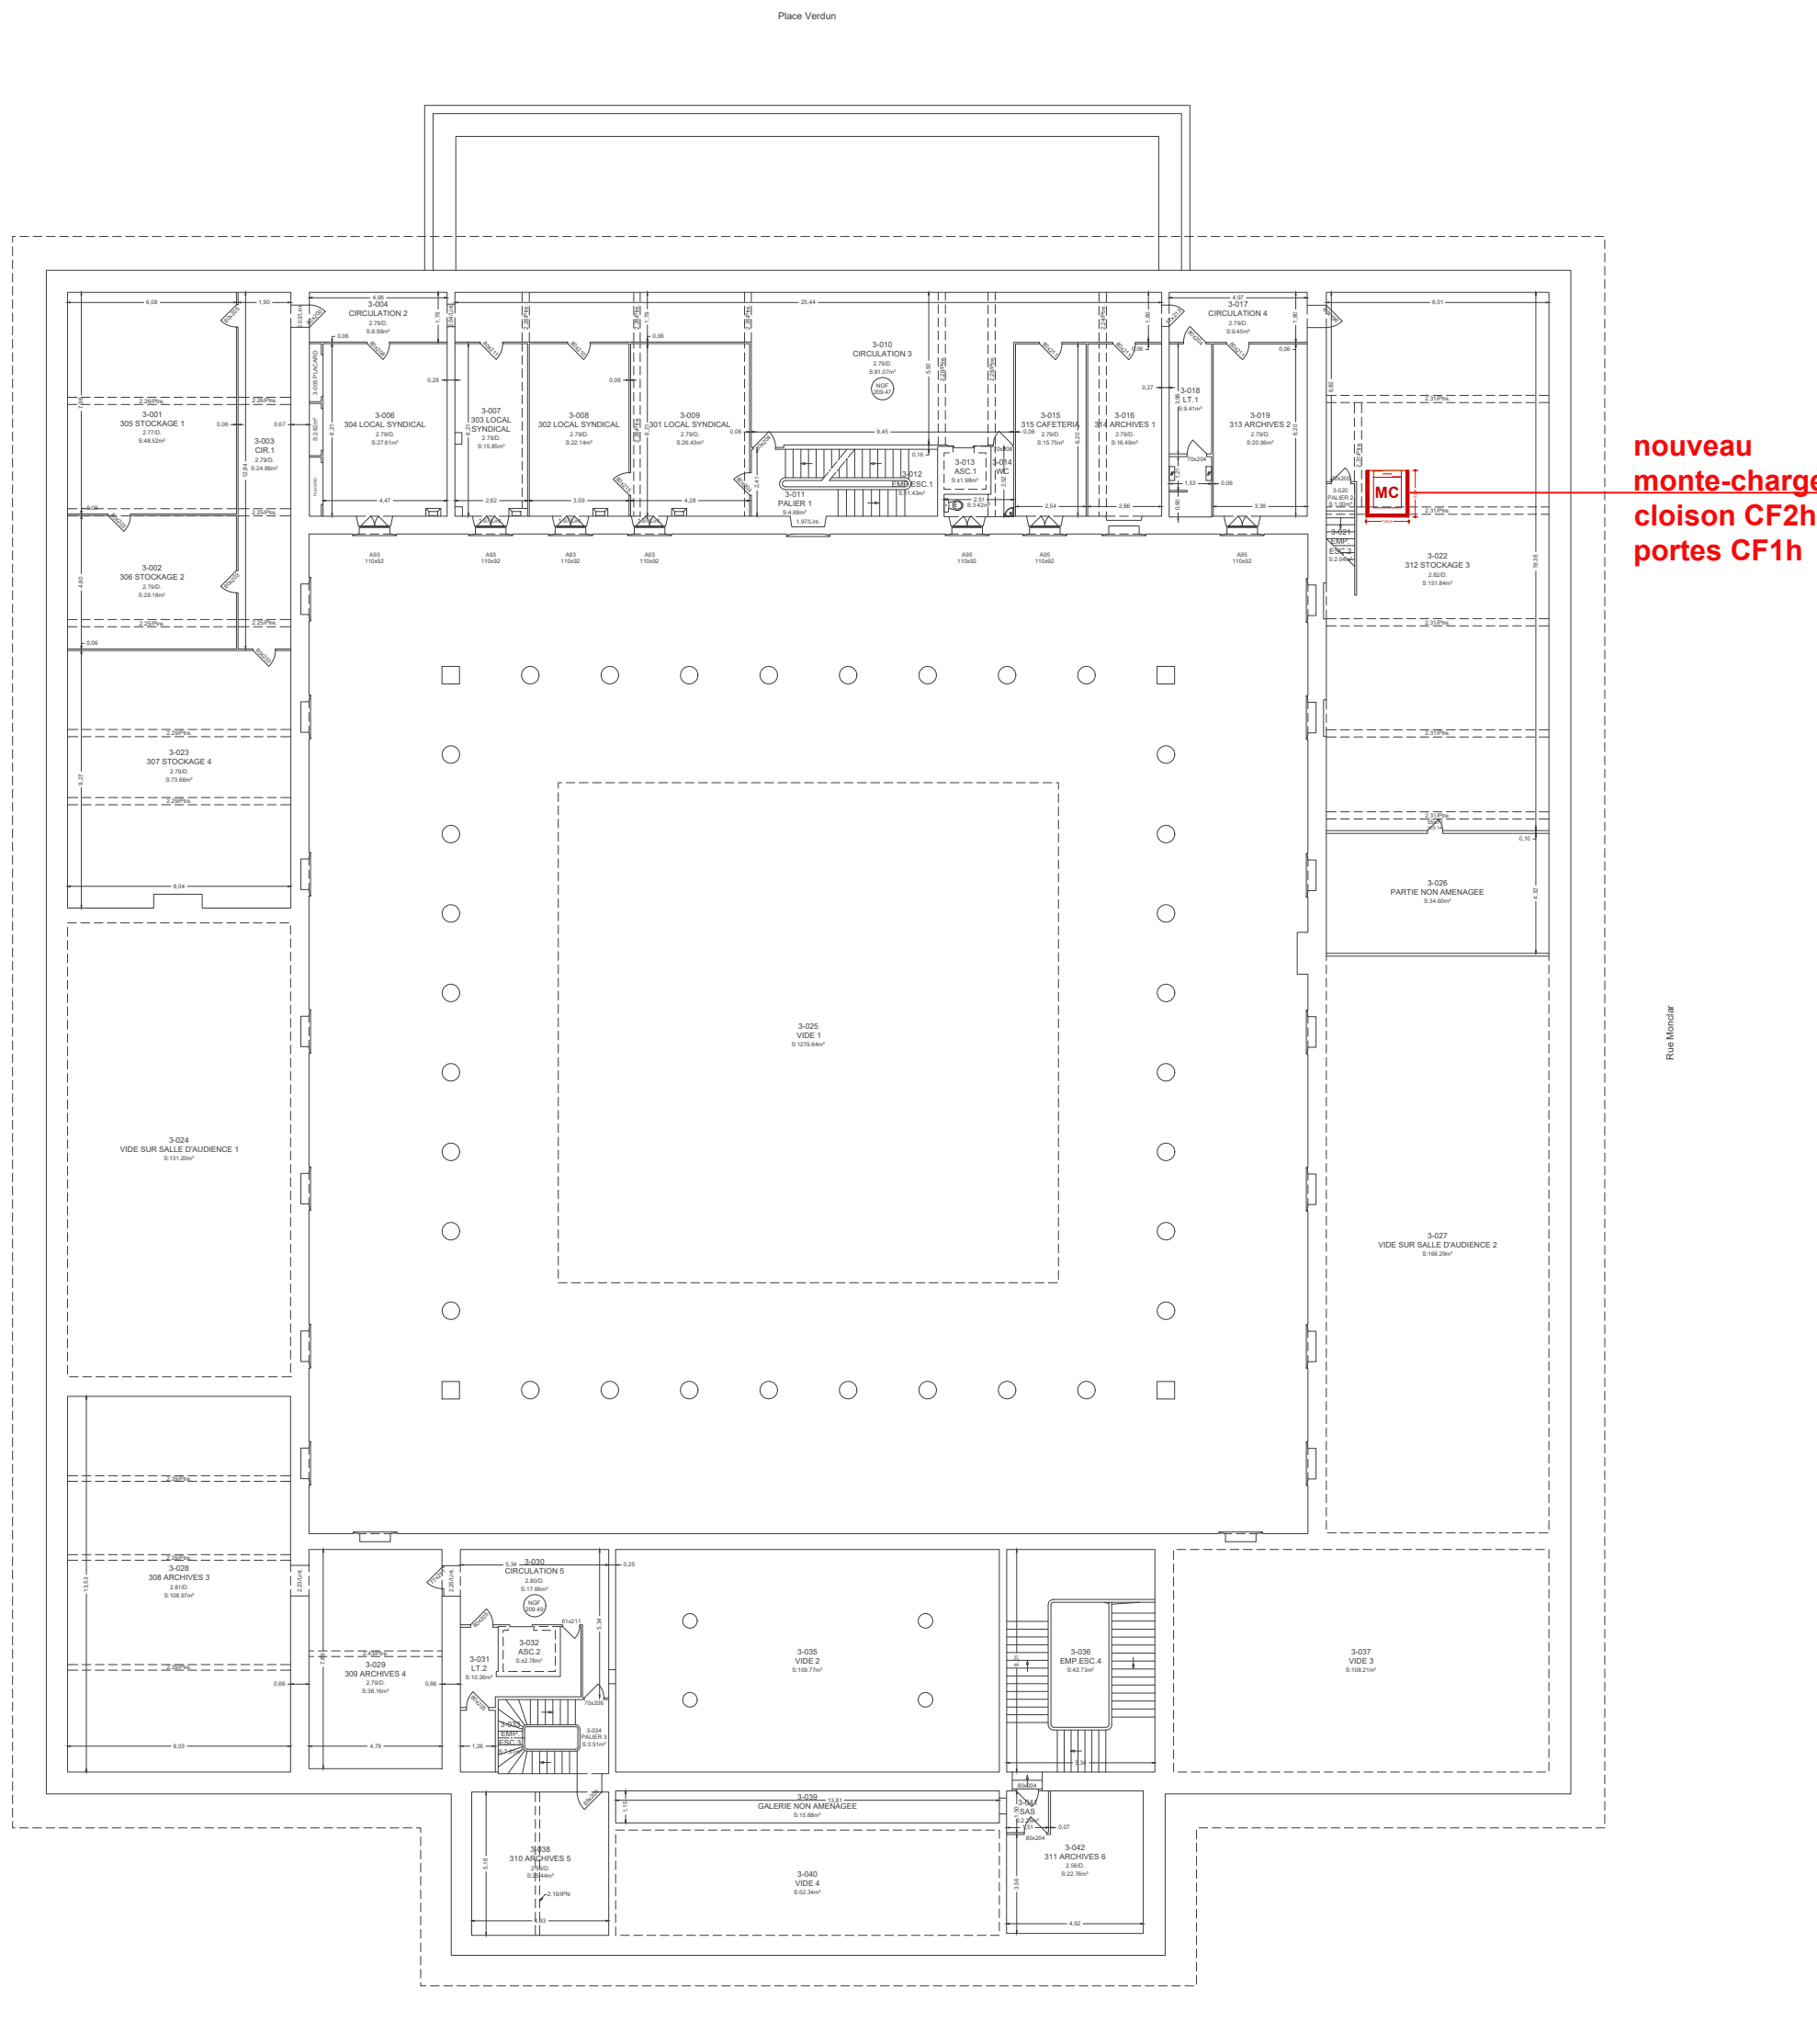

2 escaliers totalisant 3UP

nota : en noir les éléments existants,
en rouge les éléments projetés

Rénovation des toitures, de la lanterne et des décors de la coursive haute du palais Verdun à Aix-en-Provence

ATELIER REGIS ROUDIL ARCHITECTES
ARCHITECTE MANDATAIRE
Place Romée de Villeneuve - Le Mansard A
13090 AIX EN PROVENCE
04 42 61 19 05
contact@regisroudil.fr

AIS
BUREAU D'ETUDE STRUCTURE
300 avenue des Papeteries
38190 VILLARD-BONNOT
04 76 99 94 38
contact@ais-ingenierie.fr


AD2i
BUREAU D'ETUDE FLUIDES / SSI
70 rue de la Tramontane
13090 AIX EN PROVENCE
04 42 20 86 89
candidatures@ad2i.com

R2M
ECONOMISTE & OPC
22, av. André Roussin - Immeuble Xanadu
13016 MARSEILLE
04 96 15 12 30
alexandra.mezzana@r2m-economiste.com

R	R	A	S	C	V	D	A	T	2	4	0	3	2	6			-	-
Emetteur			Projet			Phase			DATE			Numéro folio			Indice			

PALAIS VERDUN _ Etat Projeté
Niveau R+3

Ech. 1/250

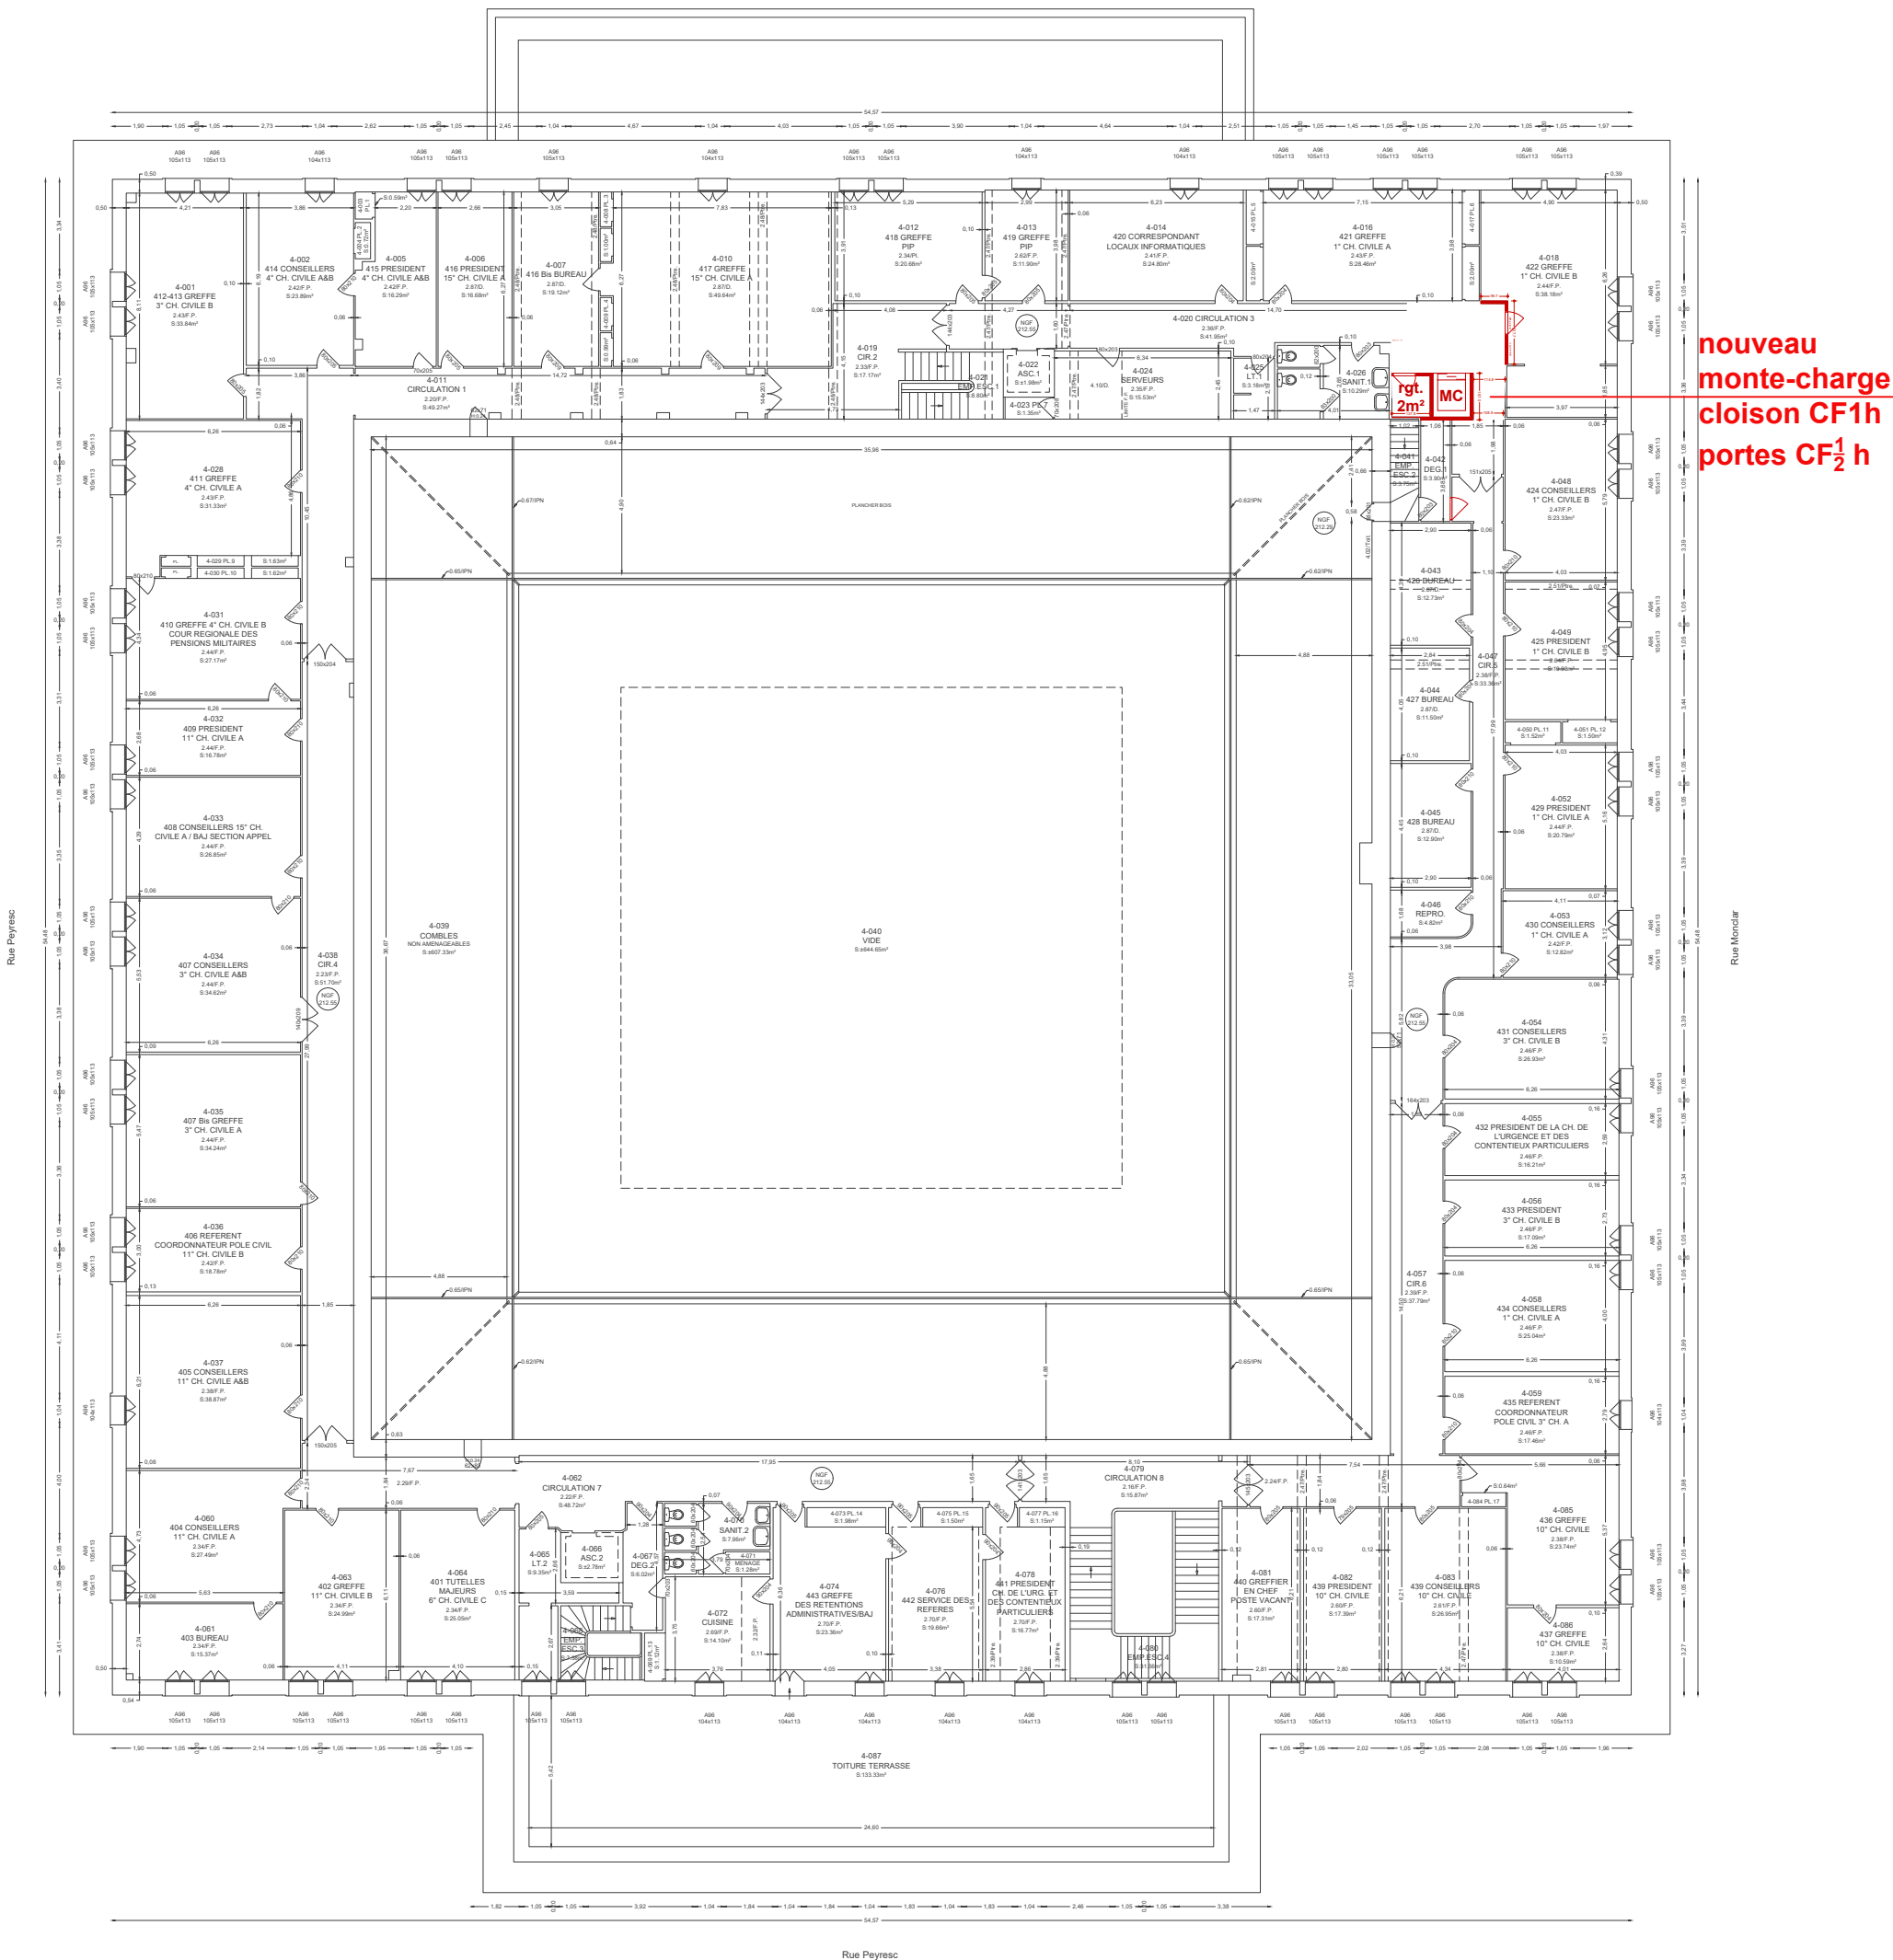


2 escaliers totalisant 3UP

nota : en noir les éléments existants,
en rouge les éléments projetés

Rénovation des toitures, de la lanterne et des décors de la coursive haute du palais Verdun à Aix-en-Provence	ATELIER REGIS ROUDIL ARCHITECTES ARCHITECTE MANDATAIRE Place Romée de Villeneuve - Le Mansard A 13090 AIX EN PROVENCE 04 42 61 19 05 contact@regisroudil.fr	AIS BUREAU D'ETUDE STRUCTURE 300 avenue des Papeteries 38190 VILLARD-BONNOT 04 76 99 94 38 contact@ais-ingenierie.fr	AD2i BUREAU D'ETUDE FLUIDES / SSI 70 rue de la Tramontane 13090 AIX EN PROVENCE 04 42 20 86 89 candidatures@ad2i.com	R2M ECONOMISTE & OPC 22, av. André Roussin - Immeuble Xanadu 13016 MARSEILLE 04 96 15 12 30 alexandra.mezzana@r2m-economiste.com
--	---	--	--	--

R	R	A	S	C	V	D	A	T	2	4	0	3	2	6	C	A	0	2	-	-	PALAIS VERDUN _Etat Projeté Niveau R+4	
Emetteur			Projet			Phase			DATE			Numéro folio			Indice			Ech. 1/250				

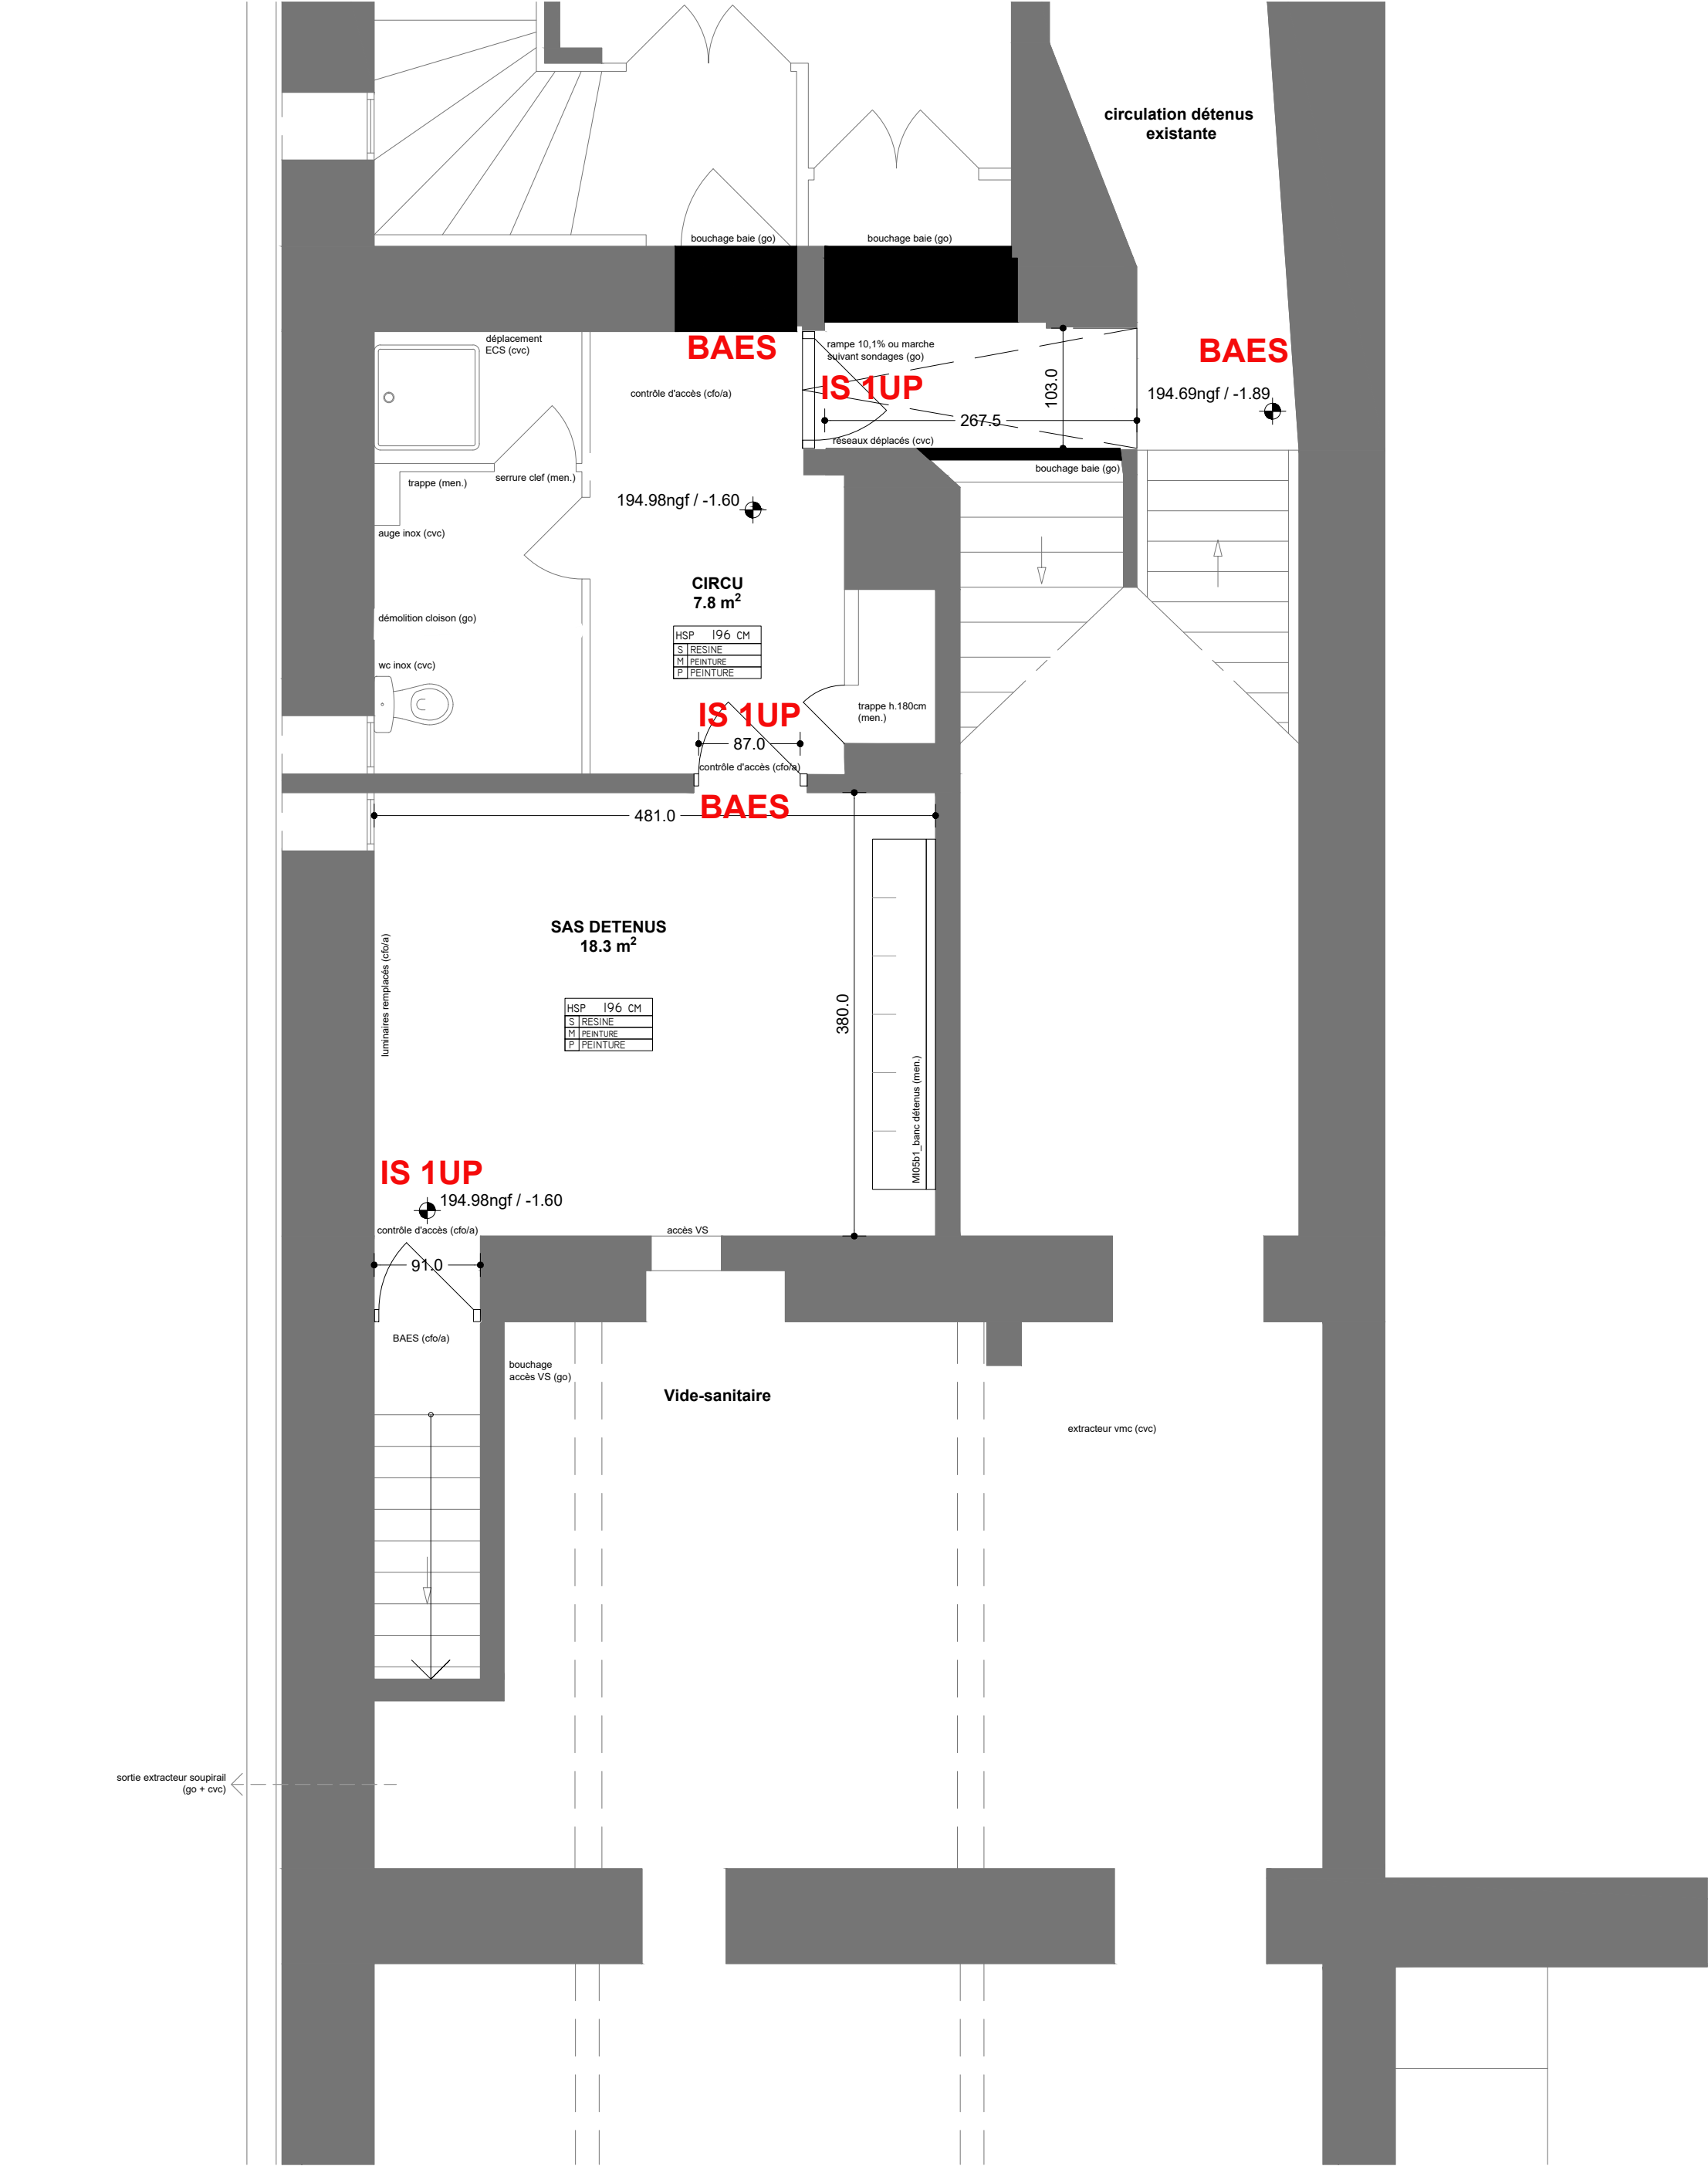

Rénovation des toitures, de la lanterne et des décors de la coursive haute du palais Verdun à Aix-en-Provence

ATELIER REGIS ROUDIL ARCHITECTES

ARCHITECTE MANDATAIRE

Place Romée de Villeneuve - Le Mansard A

13090 AIX EN PROVENCE

04 42 61 19 05

contact@regisroudil.fr

AIS

BUREAU D'ETUDE STRUCTURE

300 avenue des Papeteries

38190 VILLARD-BONNOT

04 76 99 94 38

contact@ais-ingenierie.fr

AD2i

BUREAU D'ETUDE FLUIDES / SSI

70 rue de la Tramontane

13090 AIX EN PROVENCE

04 42 20 86 89

candidatures@ad2i.com

R2M

ECONOMISTE & OPC


22, av. André Roussin - Immeuble Xanadu

13016 MARSEILLE

04 96 15 12 30

alexandra.mezzana@r2m-economiste.com

N

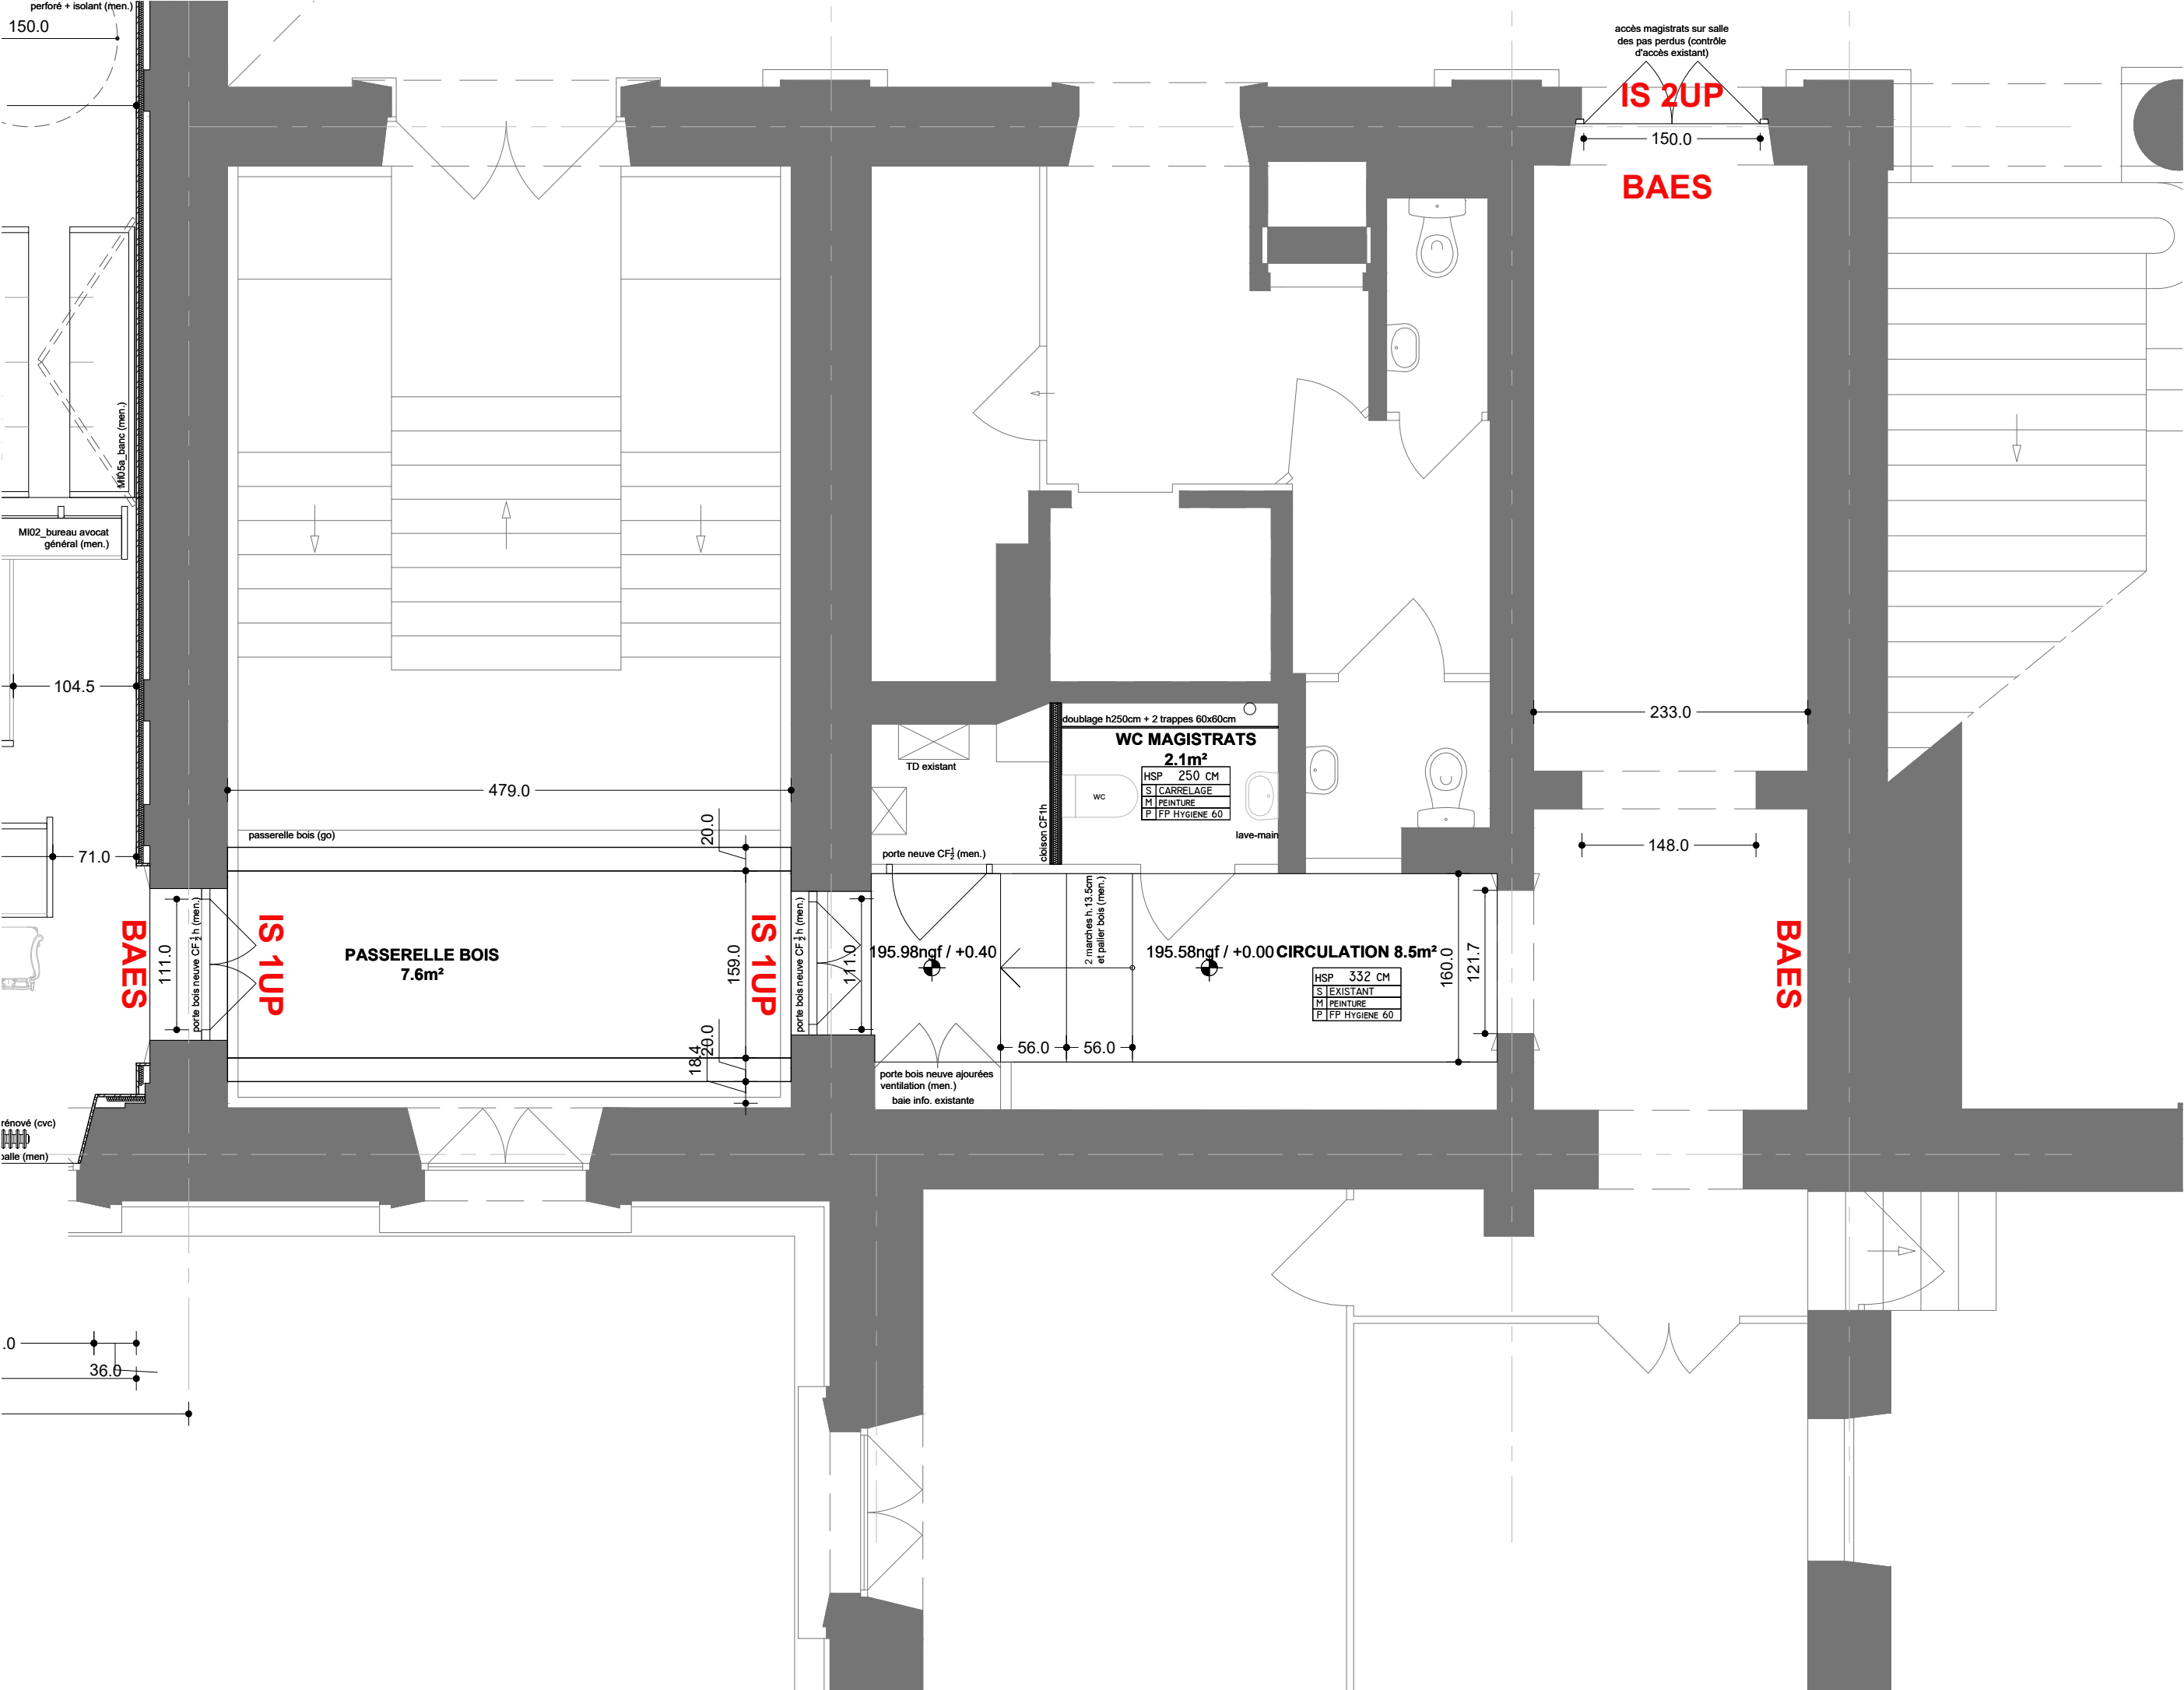

Rénovation des toitures, de la lanterne et des décors de la coursive haute du palais Verdun à Aix-en-Provence

R R A S C V D A T 2 4 0 3 2 6 C A 0 1 - -

EmetteurProjetPhaseDATE

Accès magistrats
Etat Projeté

Ech. 1/50

ATELIER REGIS ROUDIL ARCHITECTES
ARCHITECTE MANDATAIRE
Place Ronsard de la Lanterne - Le Mansard A
13008 AIX-EN-PROVENCE
04 42 61 19 19
contact@regisroudil.fr


AIS
BUREAU D'ETUDE STRUCTURE
300 Avenue des Papayres
13008 AIX-EN-PROVENCE
04 76 99 94 31
contact@ais-ingenierie.fr


AD2i
BUREAU D'ETUDE FLUIDES / SSI
70 rue de la Tranquillité
13008 AIX-EN-PROVENCE
04 42 20 88 88
candidature@ad2i.com

R2M
ECONOMISTE & OPC
22 av. André Roussel - Immeuble Xanadu
13008 AIX-EN-PROVENCE
04 95 15 10 30
alexandra.mazzara@2m-economiste.com

N

1

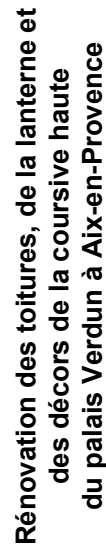

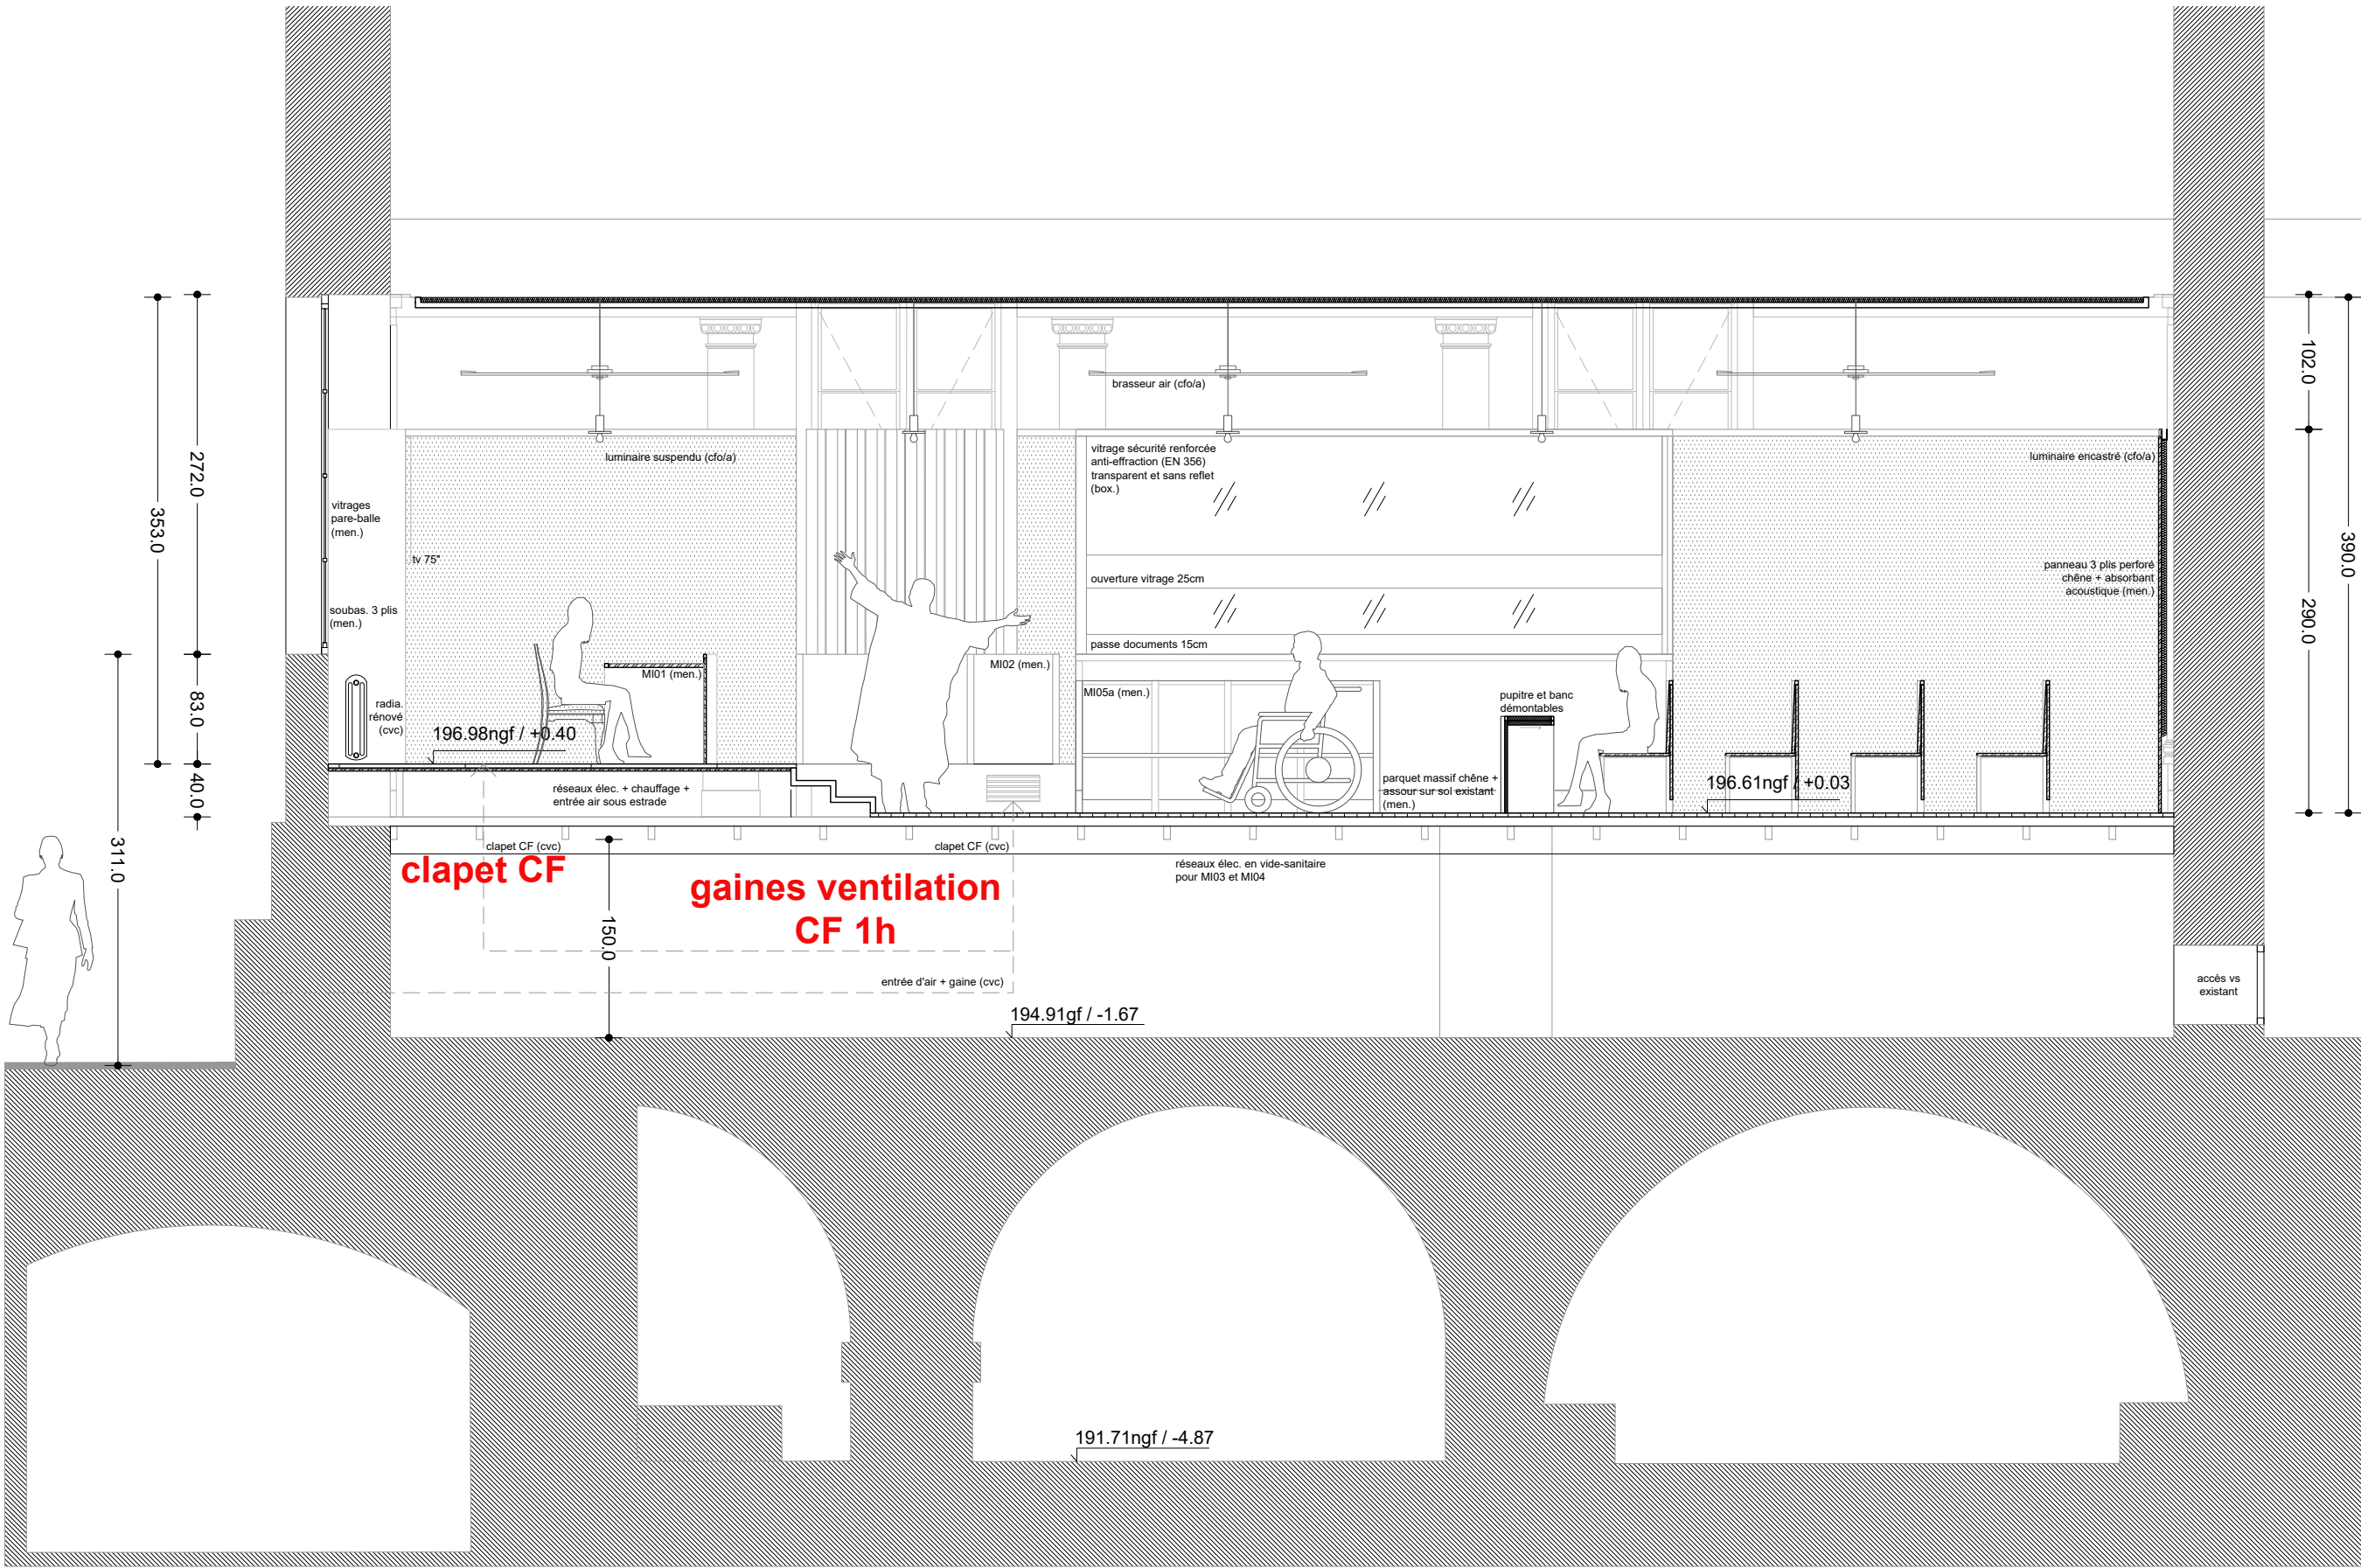

Rénovation des toitures, de la lanterne et des décors de la coursive haute du palais Verdun à Aix-en-Provence

R R A S C V D A T 2 4 0 3 2 6 C A 0 1 - -

Emetteur

Projet

Phase

DATE

Indice

ATELIER REGIS ROUDIL ARCHITECTES
ARCHITECTE MANDATAIRE
Place Romaine de Villeneuve - Le Mansard A
13008 AIX EN PROVENCE
04 42 61 19 31
contact@regisroudil.fr

AIS
BUREAU D'ETUDE STRUCTURE
308 Avenue des Populaires
13008 AIX EN PROVENCE
04 76 99 94 31
contact@ais-regisroudil.fr

AD2i
BUREAU D'ETUDE FLUIDES / SSI
70 rue de la Fontaine
13008 AIX EN PROVENCE
04 42 20 88 88
candidature@ad2i.com

R2M
ECONOMISTE & OPC
22 av. André Roussin - Immeuble Xanadu
13008 AIX EN PROVENCE
04 95 15 10 30
aleandra.mazzana@r2m-economiste.com

Coupe longitudinale BB

Etat Projeté

Ech. 1/50