

CREATION D'UNE SALLE CRIMINELLE DANS
LE PALAIS VERDUN A AIX-EN-PROVENCE

13100 AIX-EN-PROVENCE

MAITRE D'OUVRAGE


MAITRISE D'OEUVRE

MOA Ministère de la Justice Service de l'immobilier Ministériel Délégation interrégionale d'Aix en Provence 350, av. du Club Hippique Immeuble Le Praesidium - CS 70456 13096 AIX-EN-PROVENCE CEDEX 2 04 13 10 90 13 emilie.costes@justice.gouv.fr	ARCHITECTE MANDATAIRE REGIS ROUDIL ARCHITECTES Place Romée de Villeneuve - Le Mansard A 13090 AIX EN PROVENCE 04 42 61 19 05 contact@regisroudil.fr	BUREAU D'ETUDE STRUCTURE AiS 300 avenue des Papeteries 38190 VILLARD-BONNOT 04 76 99 94 38 contact@ais-ingenierie.fr
	BUREAU D'ETUDE FLUIDES / SSI AD2i 70 rue de la Tramontane 13090 AIX EN PROVENCE 04 42 20 88 89 candidatures@ad2i.com	ECONOMISTE / OPC R2M 22 avenue André Roussin 13016 MARSEILLE 04 96 15 12 30 contact@r2m-economiste.com
	BUREAU DE CONTRÔLE QUALICONULT 7-9 rue Jean Mermoz 13008 MARSEILLE 06 71 56 10 72 paul.abou-khalil@qualiconsult.fr	SPS AASCO 62 rue Cesaria Evora 84350 Courthézon 04 90 28 71 56 florent.faire@aasco.fr

DEMANDE D'AUTORISATION DE TRAVAUX

9 - Plans état existant	ZONE :
	FORMAT : A3
	DATE : 24.03.2026
	ECH :

R	R	A	S	C	V	D	A	T		0	0	0	0	-	-	-	-	-	-
Emetteur		Projet		Phase		TYPE DOC		Zone / Planche		Numéro folio		Indice							

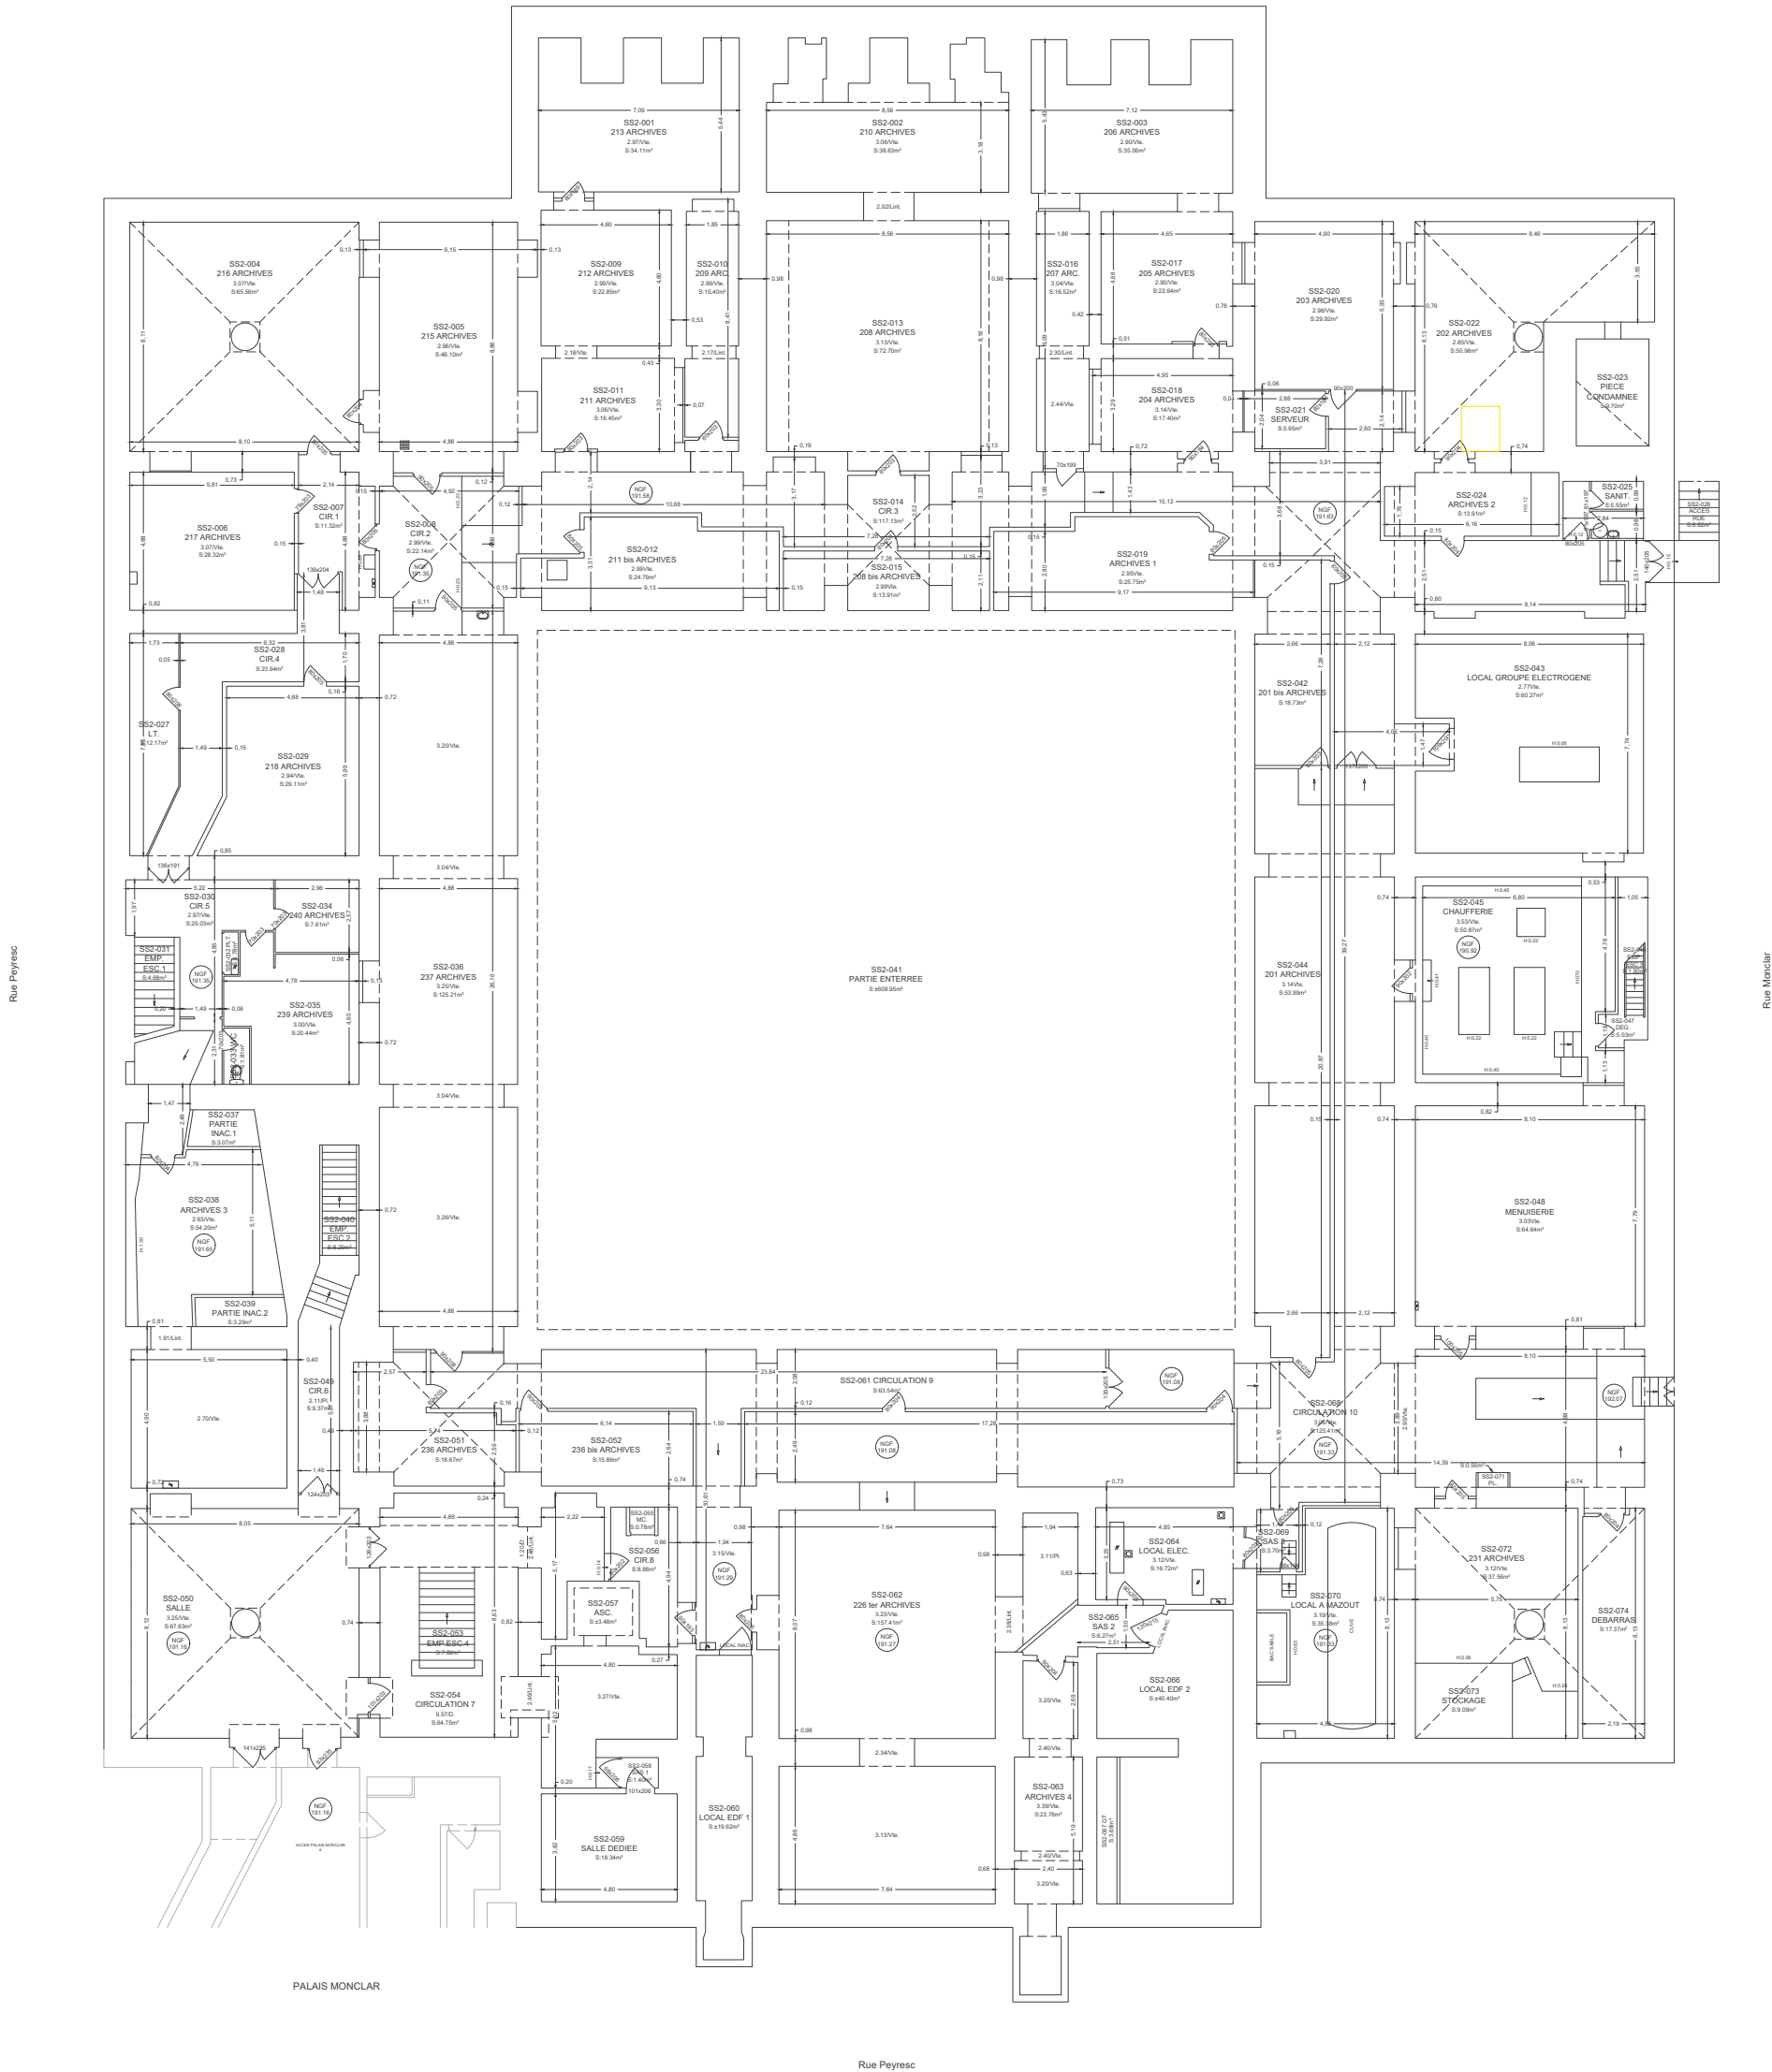

Rénovation des toitures, de la lanterne et
des décors de la coursive haute
du palais Verdun à Aix-en-Provence

ATELIER REGIS ROUDIL ARCHITECTES
ARCHITECTE MANDATAIRE
Place Romée de Villeneuve - Le Mansard A
13090 AIX EN PROVENCE
04 42 61 19 05
contact@regisroudil.fr

AIS
BUREAU D'ETUDE STRUCTURE
300 avenue des Papeteries
38190 VILLARD-BONNOT
04 76 99 94 38
contact@ais-ingenierie.fr

AD2i
BUREAU D'ETUDE FLUIDES / SSI
70 rue de la Tramontane
13090 AIX EN PROVENCE
04 42 20 88 89
candidatures@ad2i.com


R2M
ECONOMISTE & OPC
22, av. André Roussin - Immeuble Xanadu
13016 MARSEILLE
04 96 15 12 30
alexandra.mezzana@r2m-economiste.com




R	R	A	S	C	V	D	A	T	2	4	0	3	2	6	C	A	0	1	-	-
Emetteur			Projet			Phase			DATE					Numéro folio					Indice	

Niveau Sous-sol -2
Etat Existant

Ech. 1/250

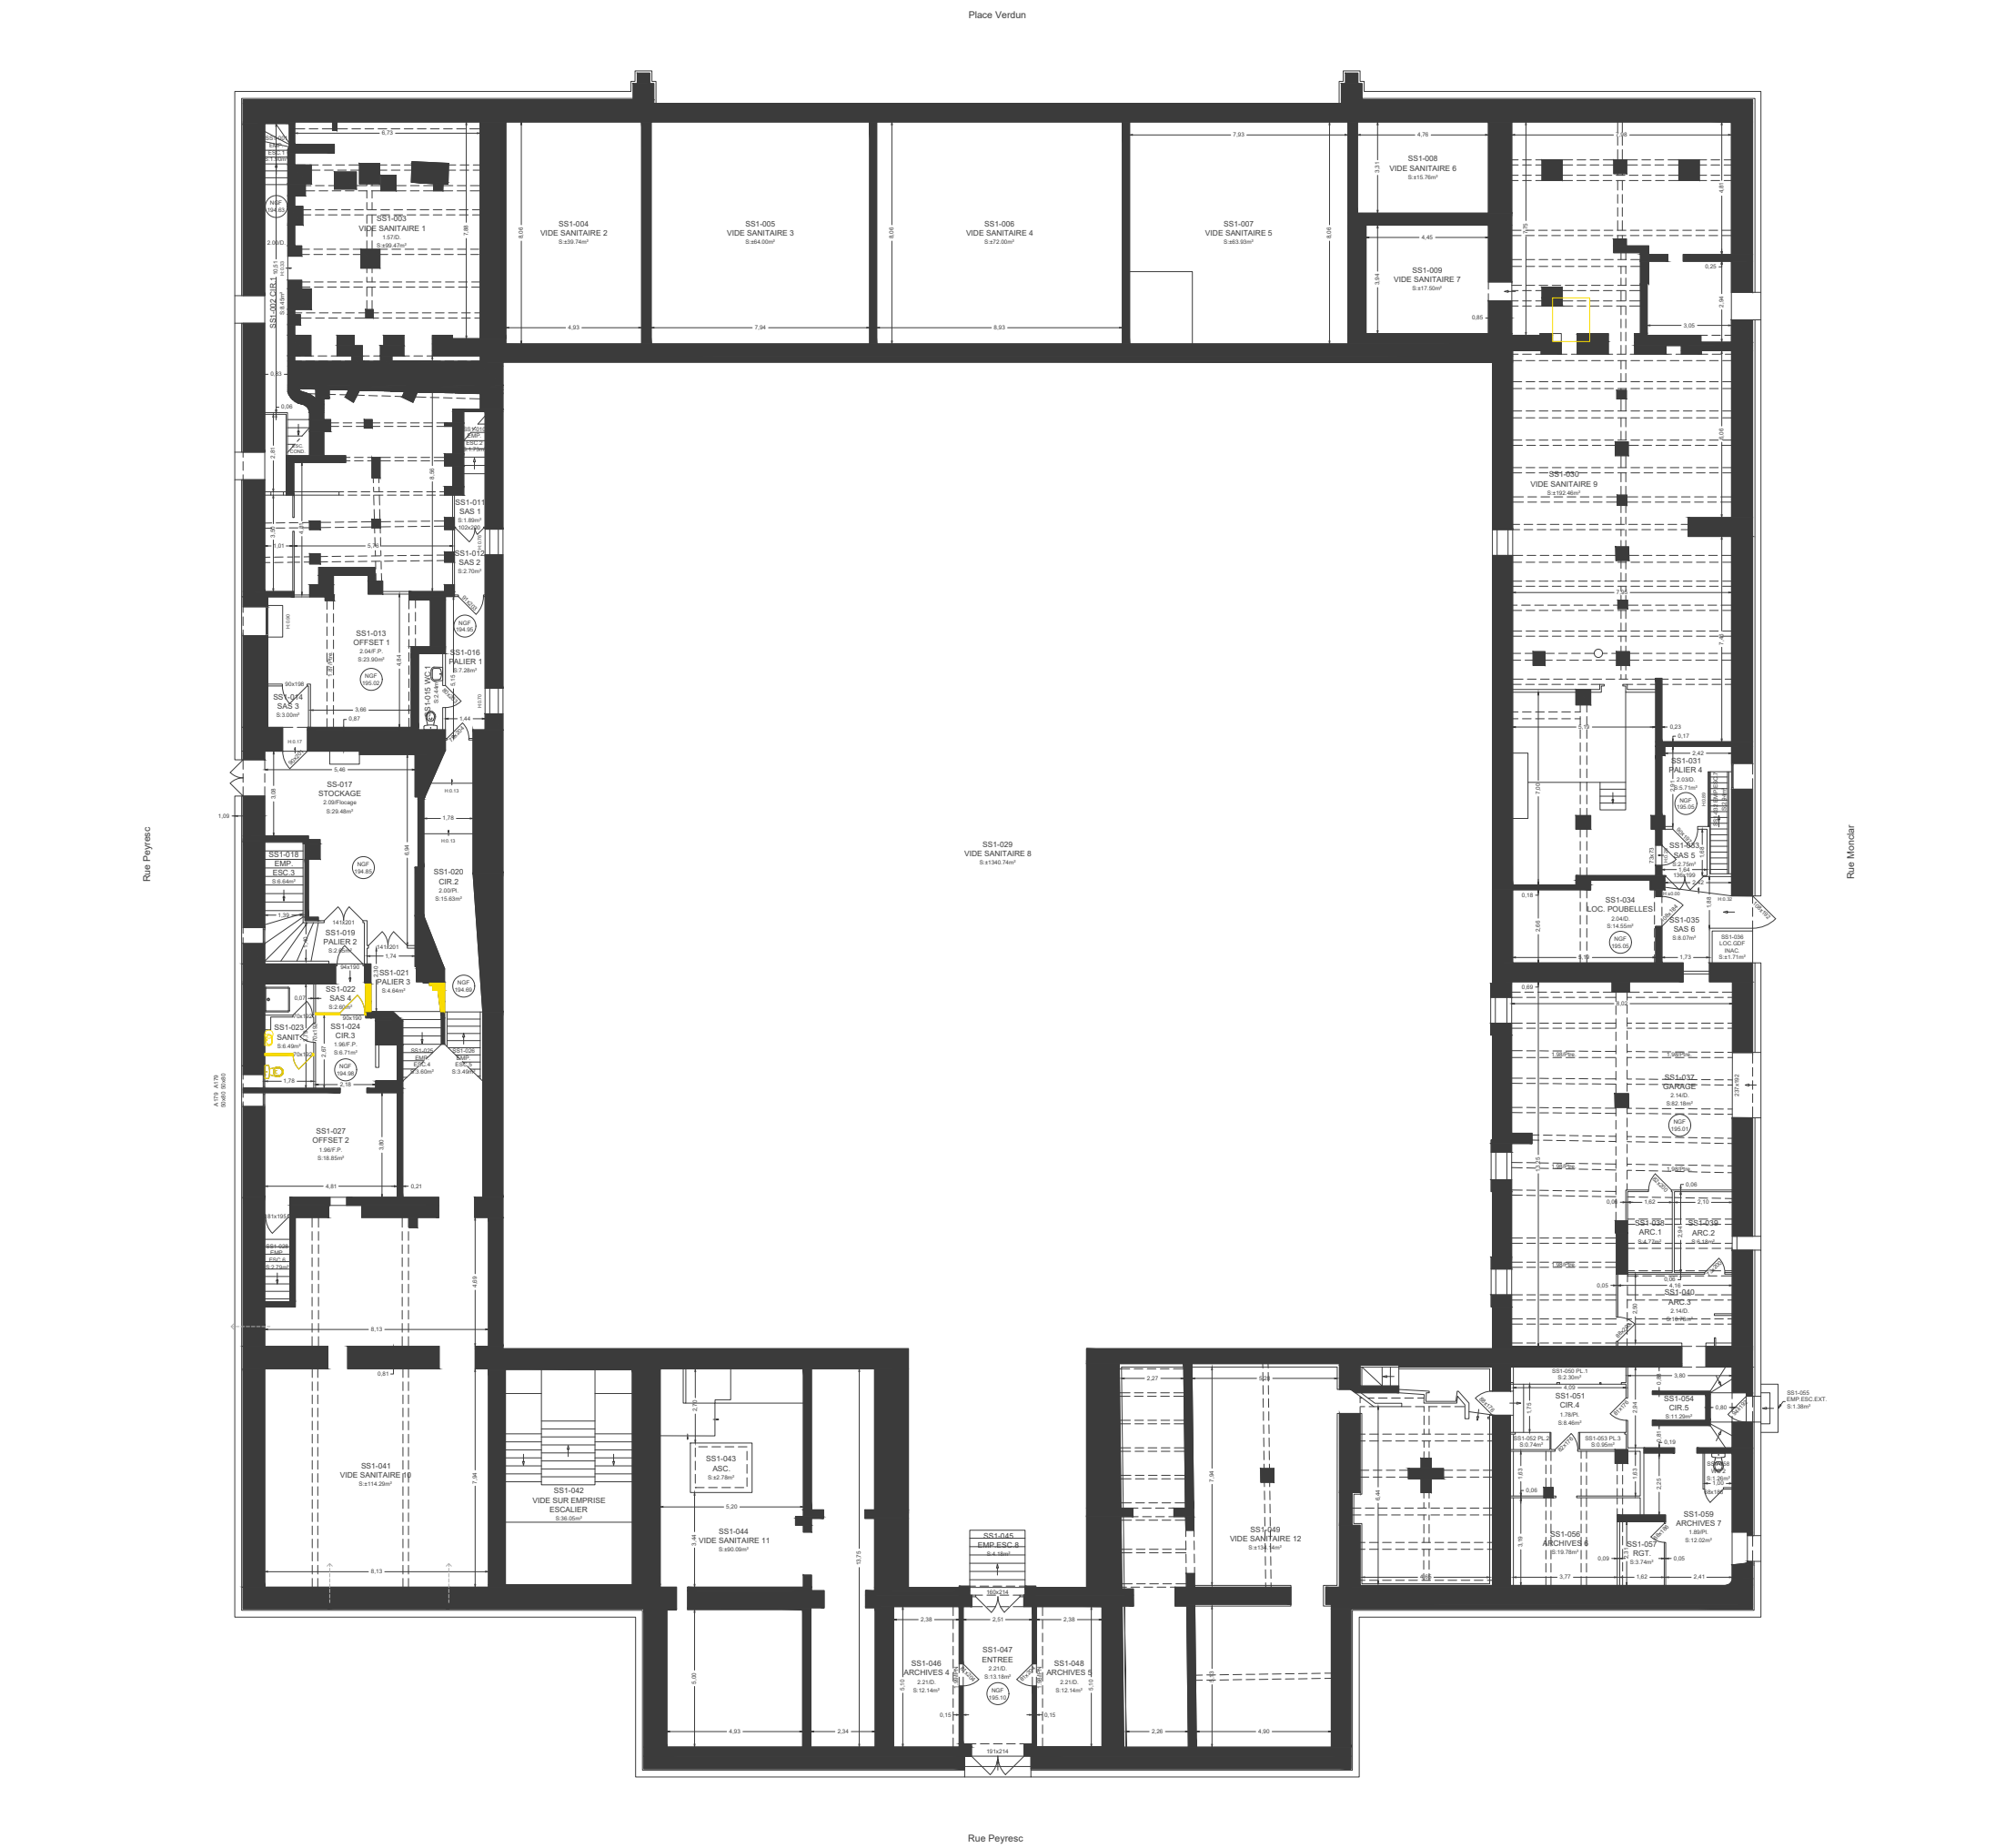

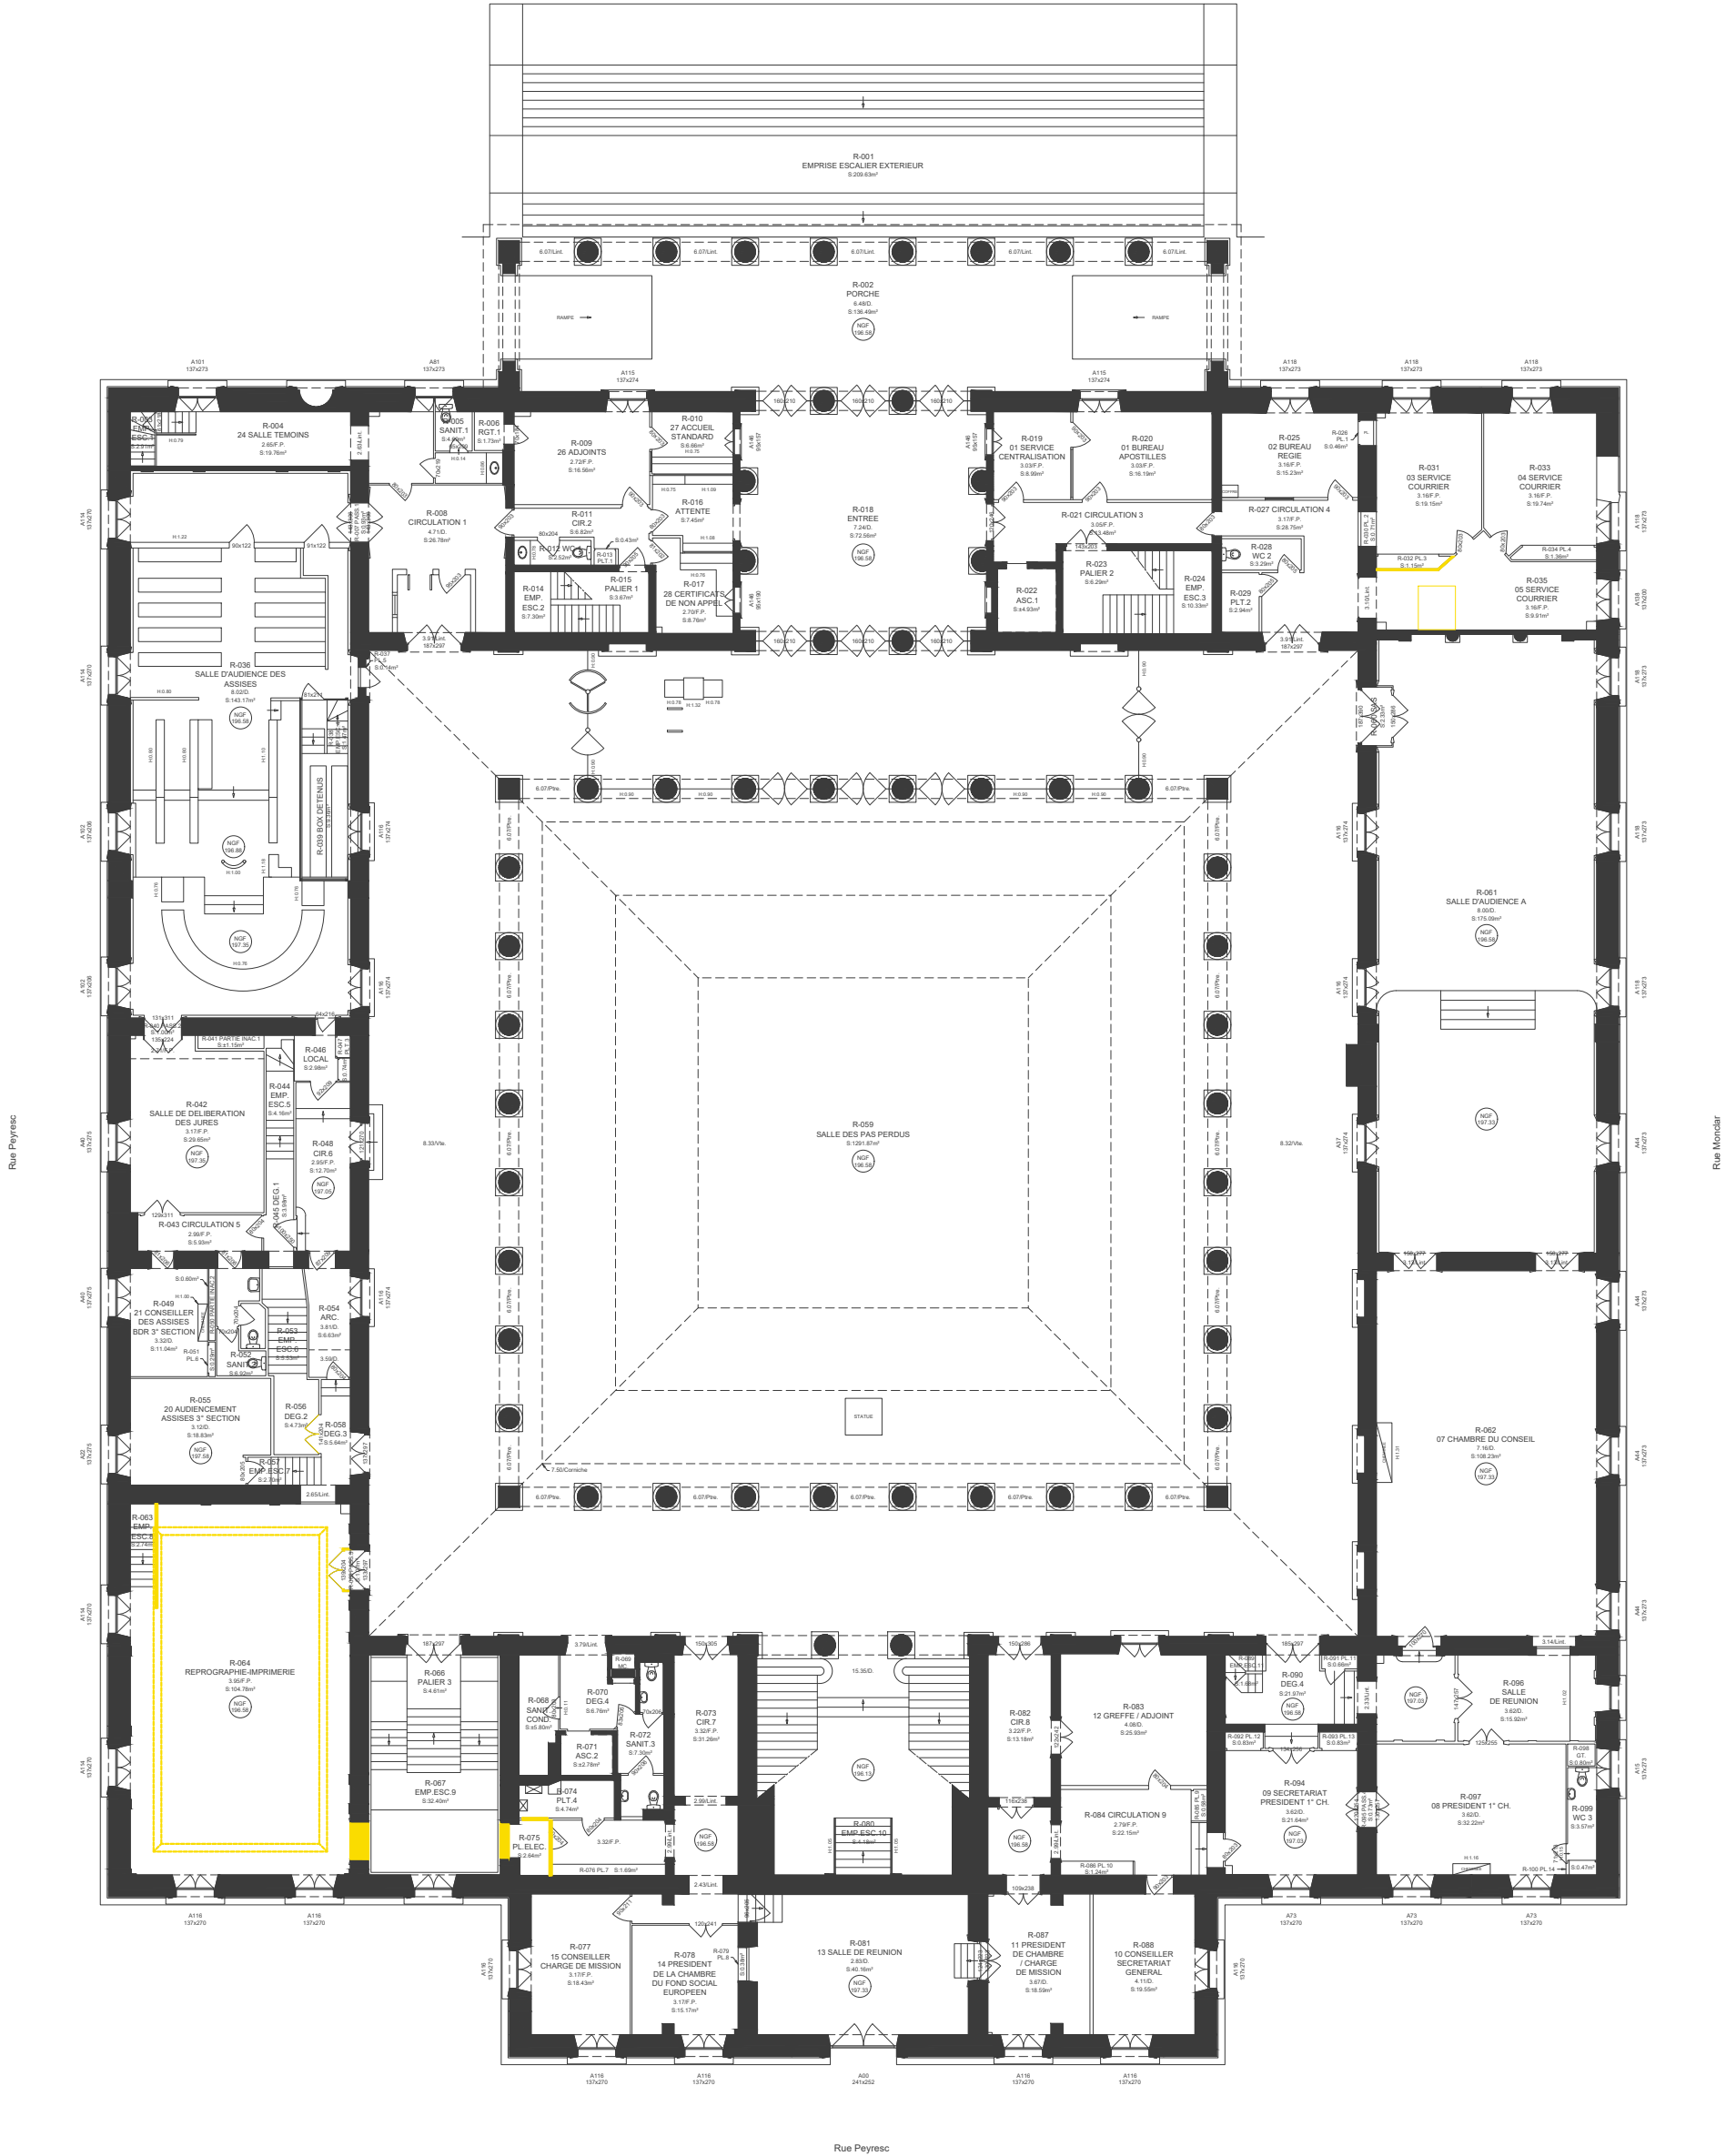

nota : en jaune les éléments démolis

Rénovation des toitures, de la lanterne et des décors de la coursive haute du palais Verdun à Aix-en-Provence

ATELIER REGIS ROUDIL ARCHITECTES
ARCHITECTE MANDATAIRE
Place Romée de Villeneuve - Le Mansard A
13090 AIX EN PROVENCE
04 42 61 19 05
contact@regisroudil.fr

AIS
BUREAU D'ETUDE STRUCTURE
300 avenue des Papeteries
38190 VILLARD-BONNOT
04 76 99 94 38
contact@ais-ingenierie.fr

AD2i
BUREAU D'ETUDE FLUIDES / SSI
70 rue de la Tramontane
13090 AIX EN PROVENCE
04 42 20 86 89
candidatures@ad2i.com


R2M
ECONOMISTE & OPC
22, av. André Roussin - Immeuble Xanadu
13016 MARSEILLE
04 96 15 12 30
alexandra.mezzana@r2m-economiste.com

R	R	A	S	C	V	D	A	T	2	4	0	3	2	6	C	A	0	1	-	-
Emetteur		Projet		Phase		DATE								Numéro folio		Indice				

Niveau RdC
Etat Existant

Ech. 1/250

[illegible]

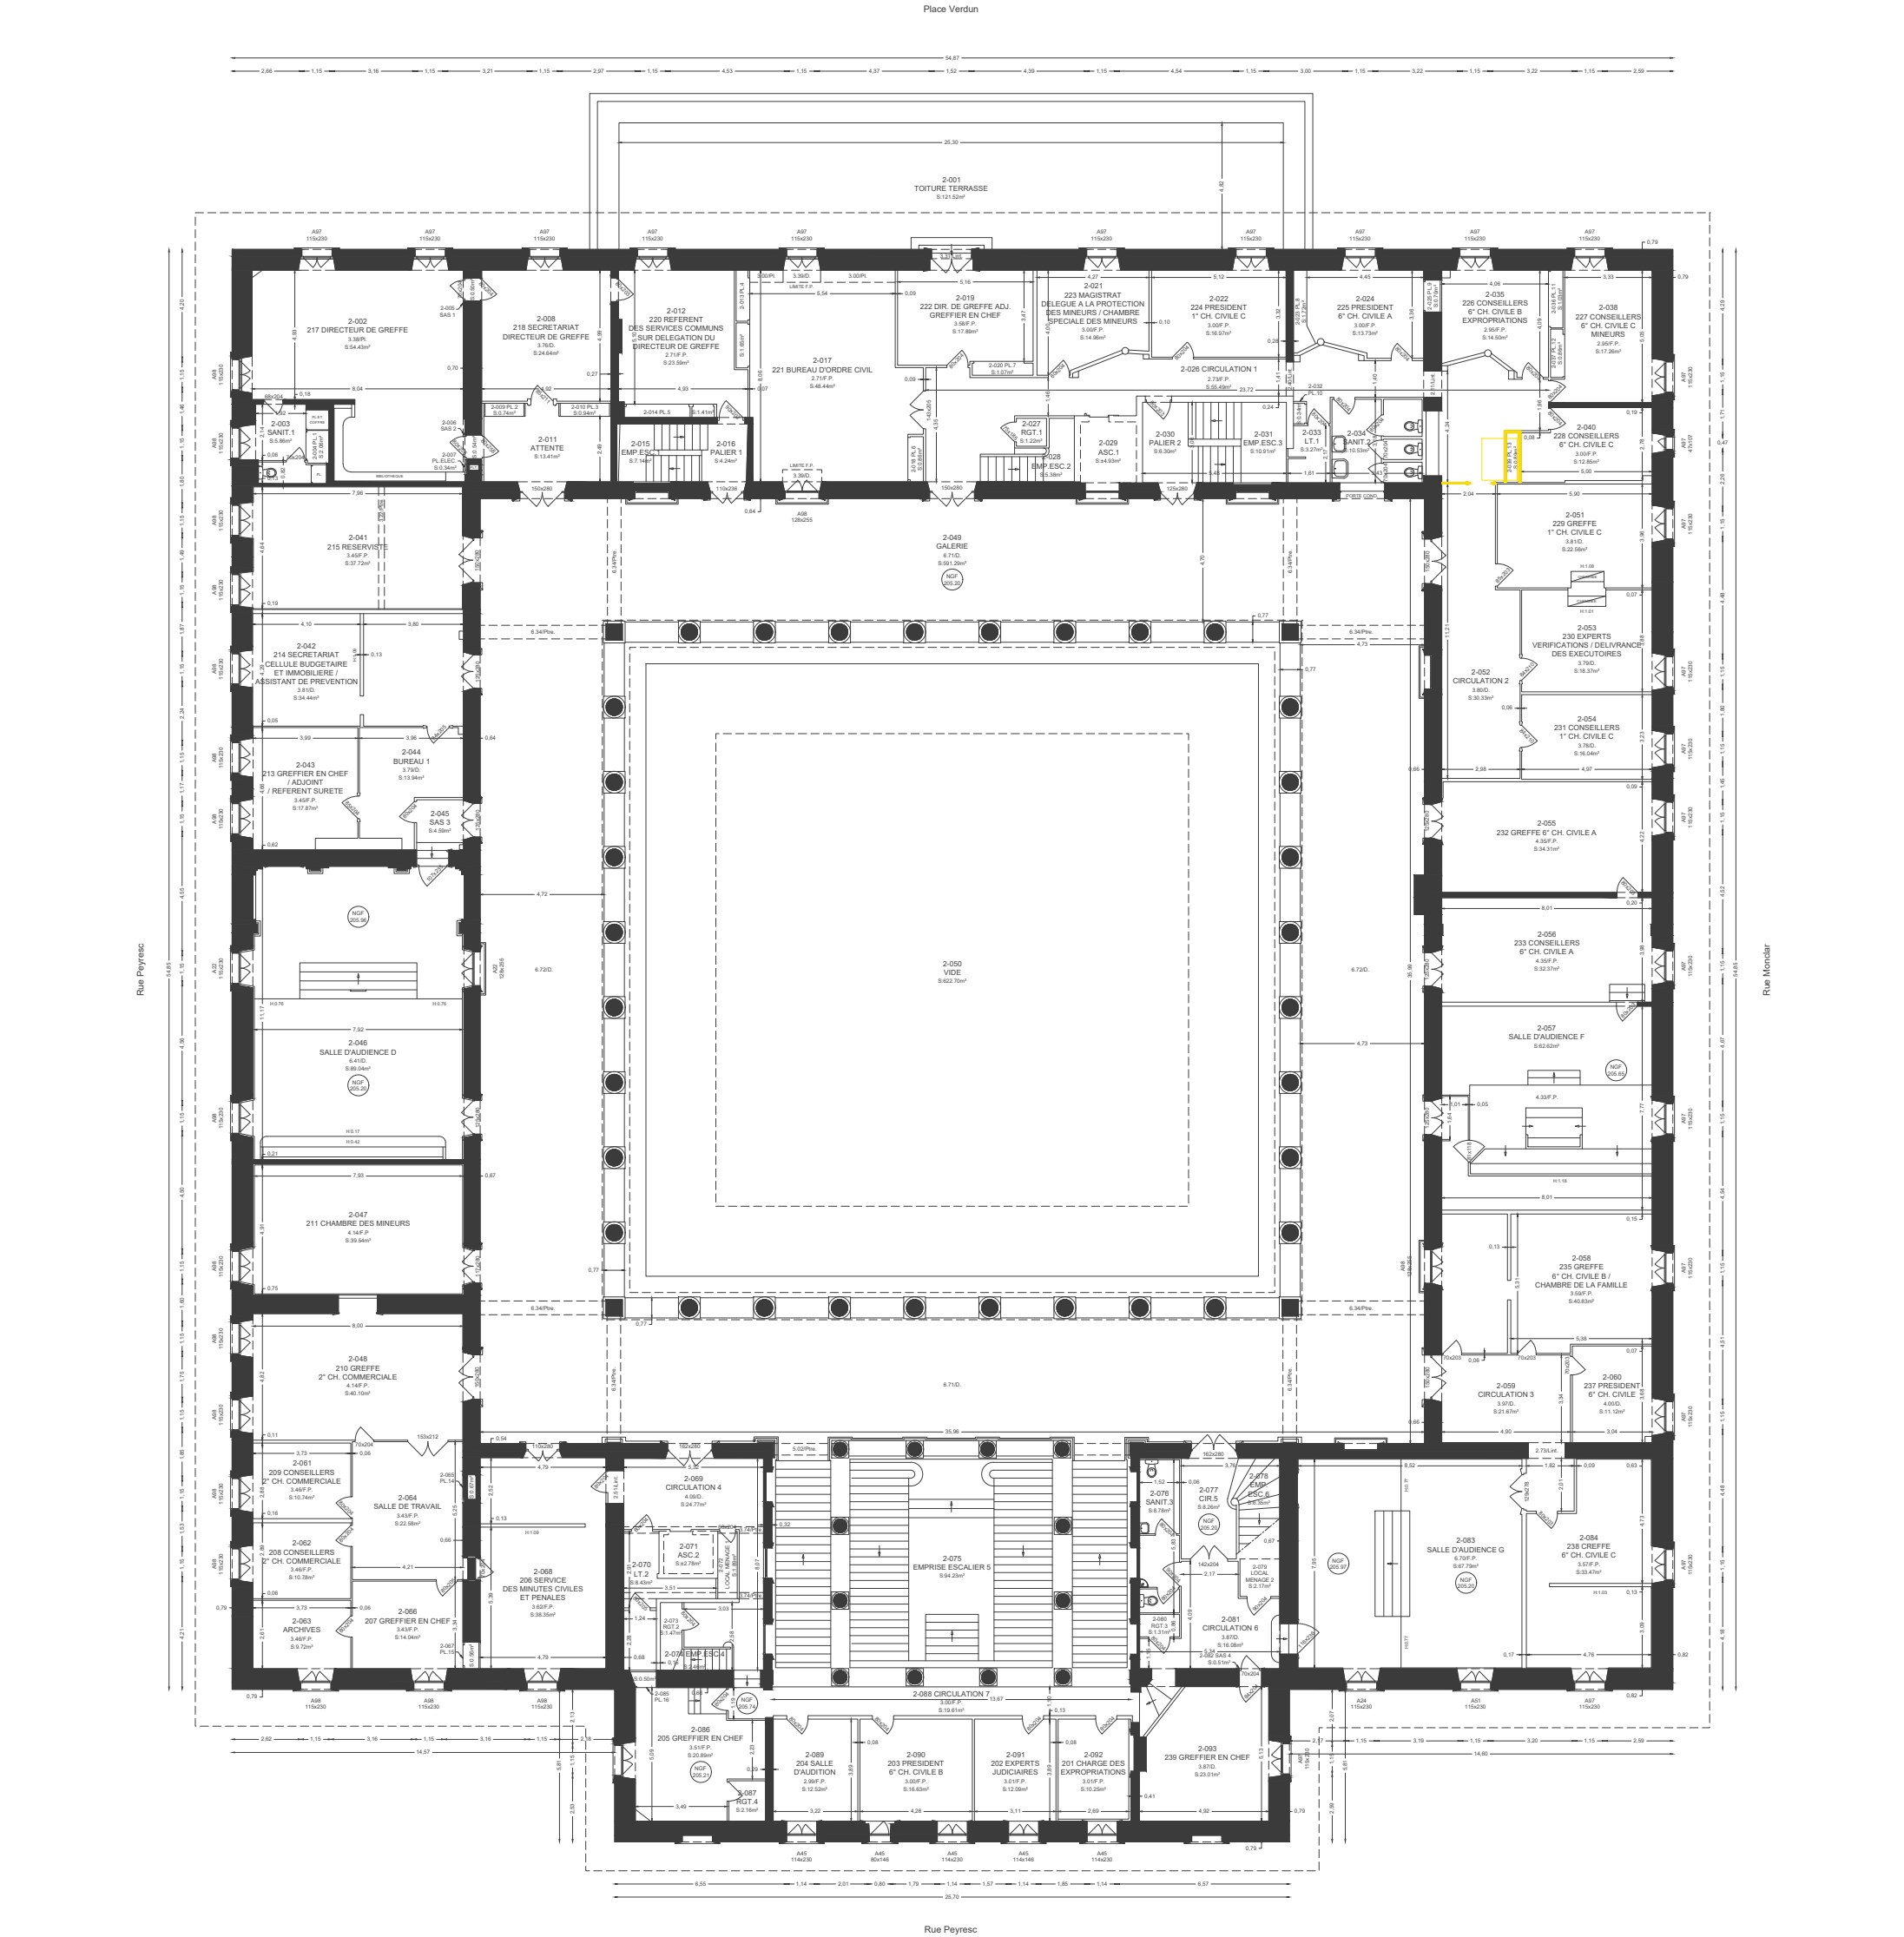

nota : en jaune les éléments démolis

Rénovation des toitures, de la lanterne et des décors de la coursive haute du palais Verdun à Aix-en-Provence

ATELIER REGIS ROUDIL ARCHITECTES
ARCHITECTE MANDATAIRE
Place Romée de Villeneuve - Le Mansard A
13090 AIX EN PROVENCE
04 42 61 19 05
contact@regisroudil.fr

AIS
BUREAU D'ETUDE STRUCTURE
300 avenue des Papeteries
38190 VILLARD-BONNOT
04 76 99 94 38
contact@ais-ingenierie.fr

AD2I
BUREAU D'ETUDE FLUIDES / SSI
70 rue de la Tramontane
13090 AIX EN PROVENCE
04 42 20 86 89
candidatures@ad2i.com

R2M
ECONOMISTE & OPC
22, av. André Roussin - Immeuble Xanadu
13016 MARSEILLE
04 96 15 12 30
alexandra.mezzana@r2m-economiste.com


R	R	A	S	C	V	D	A	T	2	4	0	3	2	6	C	A	0	1	-	-		
Emetteur			Projet			Phase			DATE			Numéro folio			Indice			Niveau R+2 Etat Existant				
																					Ech. 1/250	

R	R	A	S	C	V	D	A	T	2	4	0	3	2	6	C	A	0	1	-	-
Emetteur			Projet			Phase			DATE					Numéro folio					Indice	

Niveau R+3

Etat Existant

Ech. 1/250

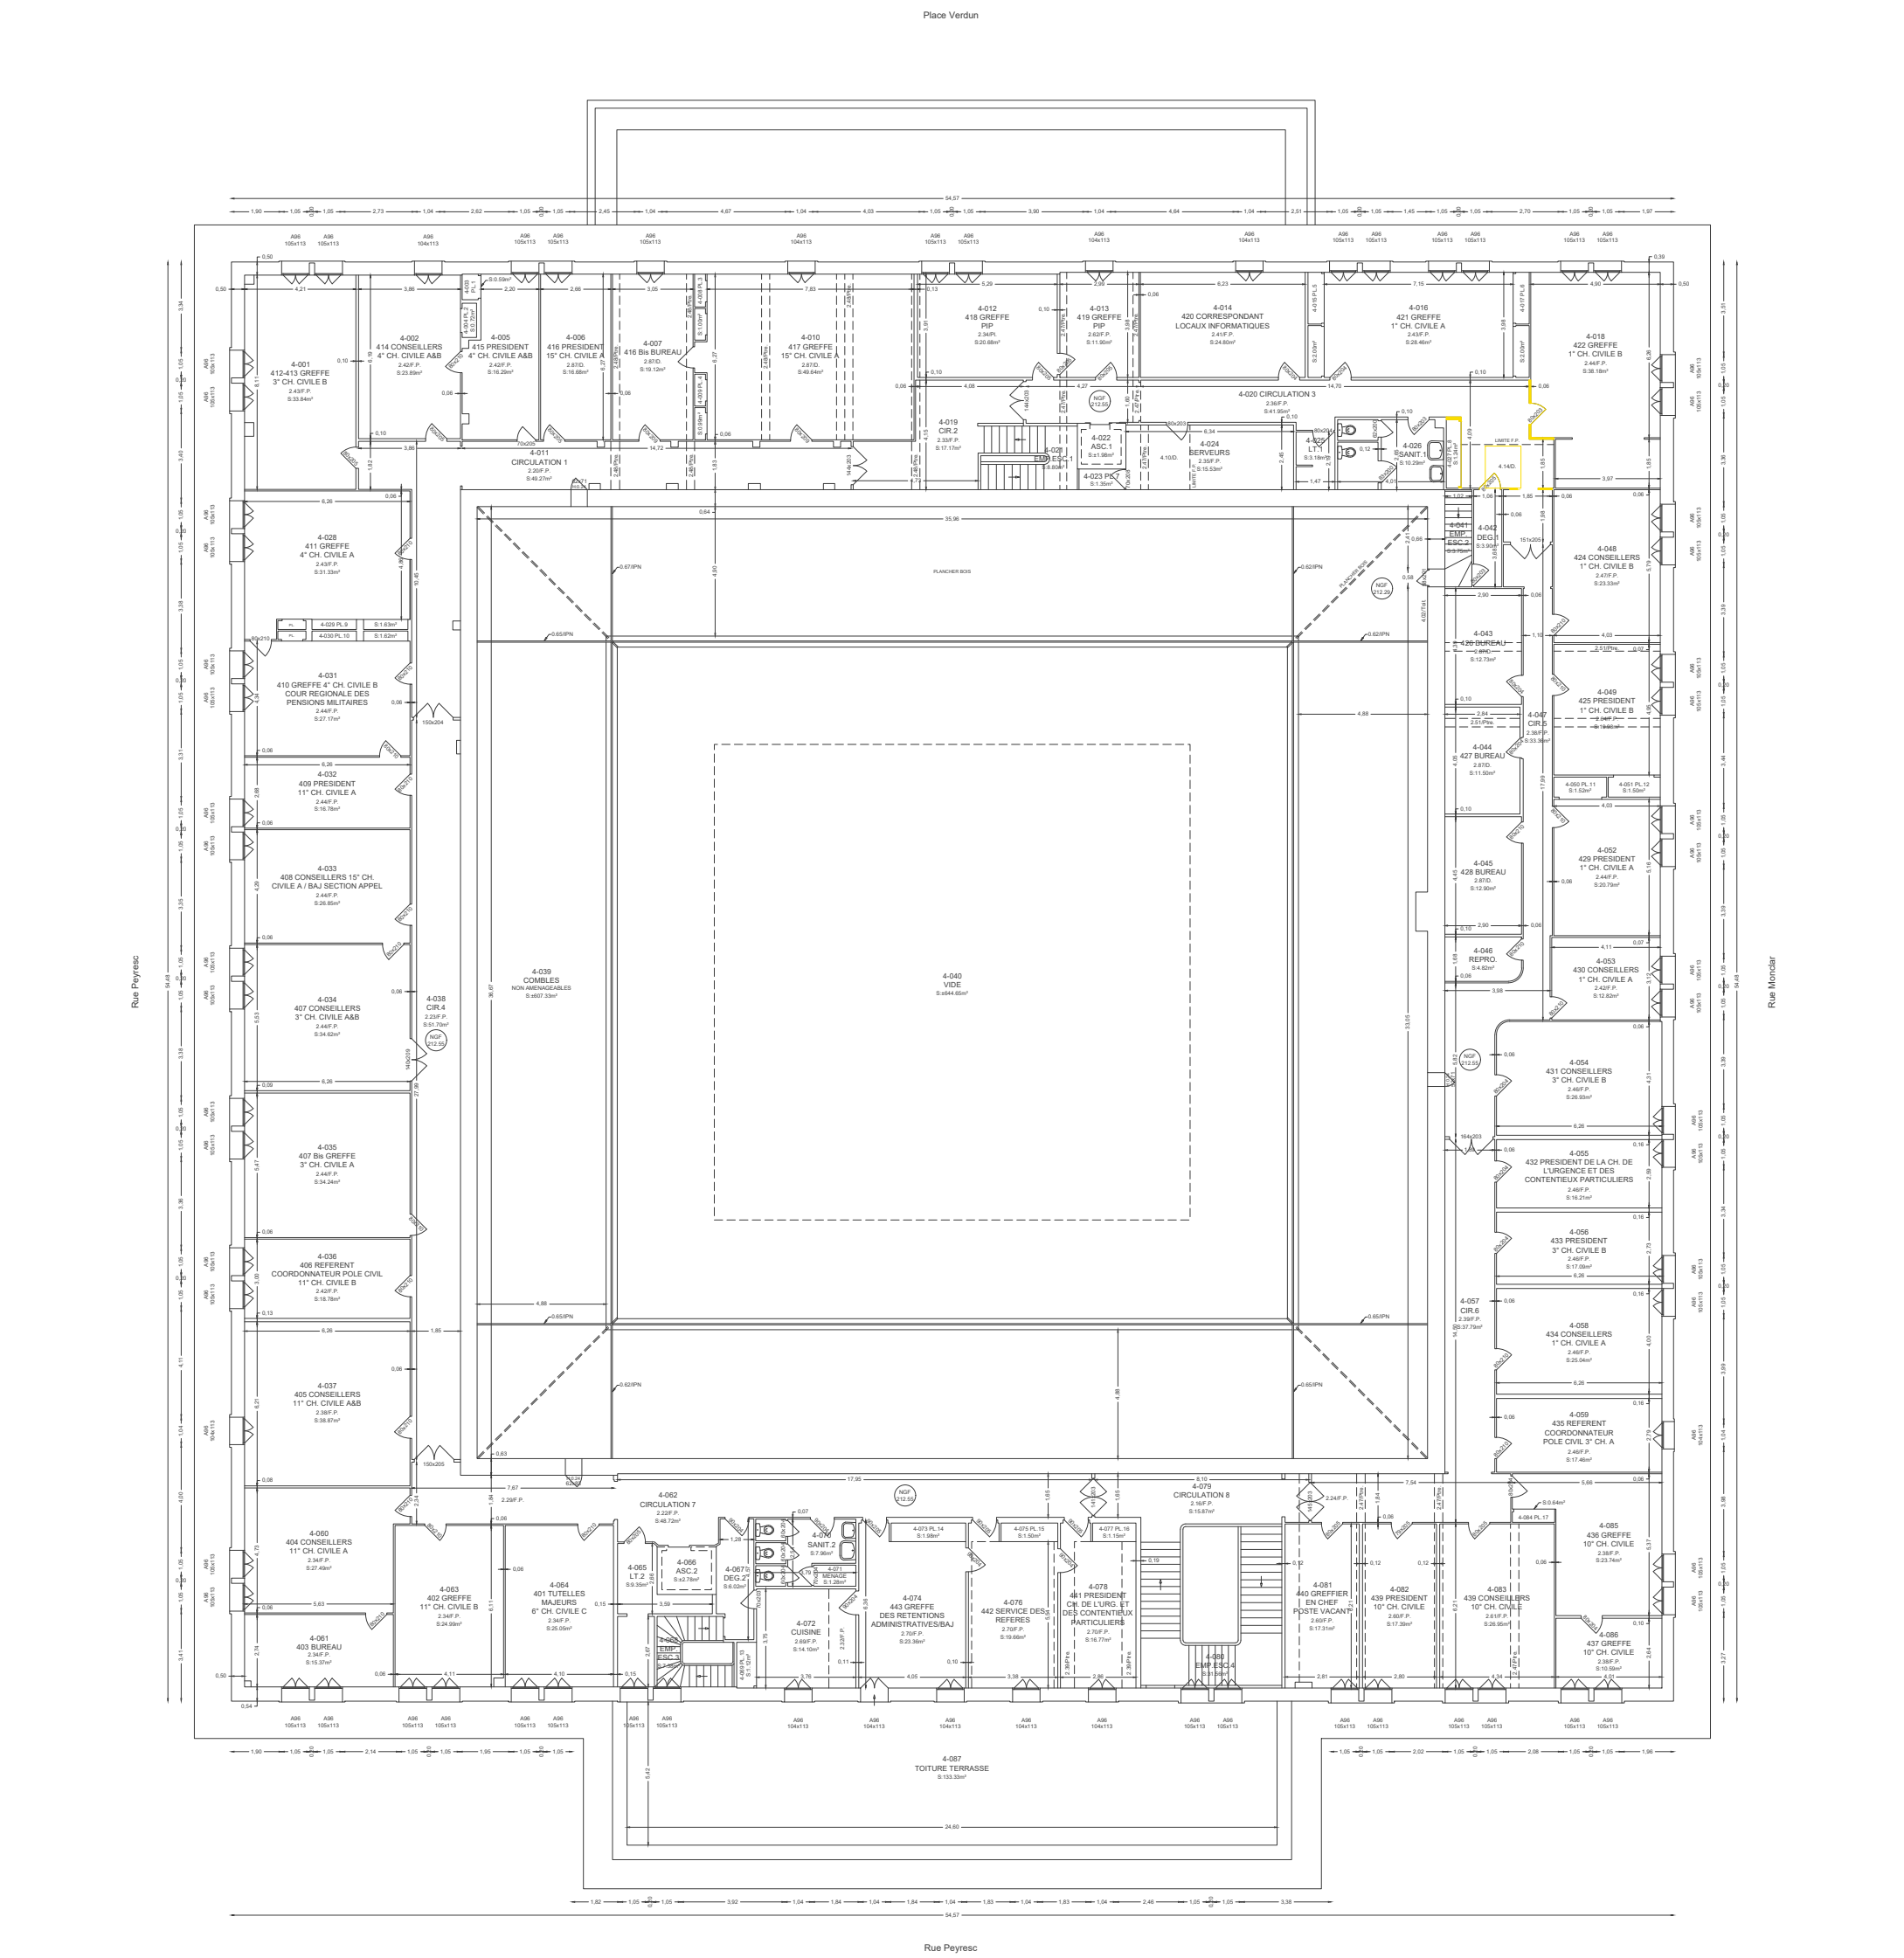

nota : en jaune les éléments démolis

Rénovation des toitures, de la lanterne et des décors de la coursive haute du palais Verdun à Aix-en-Provence

ATELIER REGIS ROUDIL ARCHITECTES
ARCHITECTE MANDATAIRE
Place Romée de Villeneuve - Le Mansard A
13090 AIX EN PROVENCE
04 42 61 19 05
contact@regisroudil.fr

AIS
BUREAU D'ETUDE STRUCTURE
300 avenue des Papeteries
38190 VILLARD-BONNOT
04 76 99 94 38
contact@ais-ingenierie.fr

AD2i
BUREAU D'ETUDE FLUIDES / SSI
70 rue de la Tramontane
13090 AIX EN PROVENCE
04 42 20 86 89
candidatures@ad2i.com

R2M
ECONOMISTE & OPC
22, av. André Roussin - Immeuble Xanadu
13016 MARSEILLE
04 96 15 12 30
alexandra.mezzana@r2m-economiste.com

R

R

A

S

C

V

D

A

T

2

4

0

3

2

6

C

A

0

1

-

-

Emetteur

Projet

Phase


DATE

Numéro folio

Indice

Niveau R+4
Etat Existant

Ech. 1/250

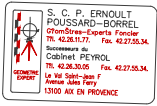


Coordonn?es ind?pendantes
Nivellement rattach? au N.G.F

PLAN DES TOITURES

PLACE DE VERDUN

MINISTERE DE LA JUSTICE

- DELEGATION AU
- GENERALE AU
- PROGRAMME
- PLURIANNUEL
- D'EQUIPEMENT

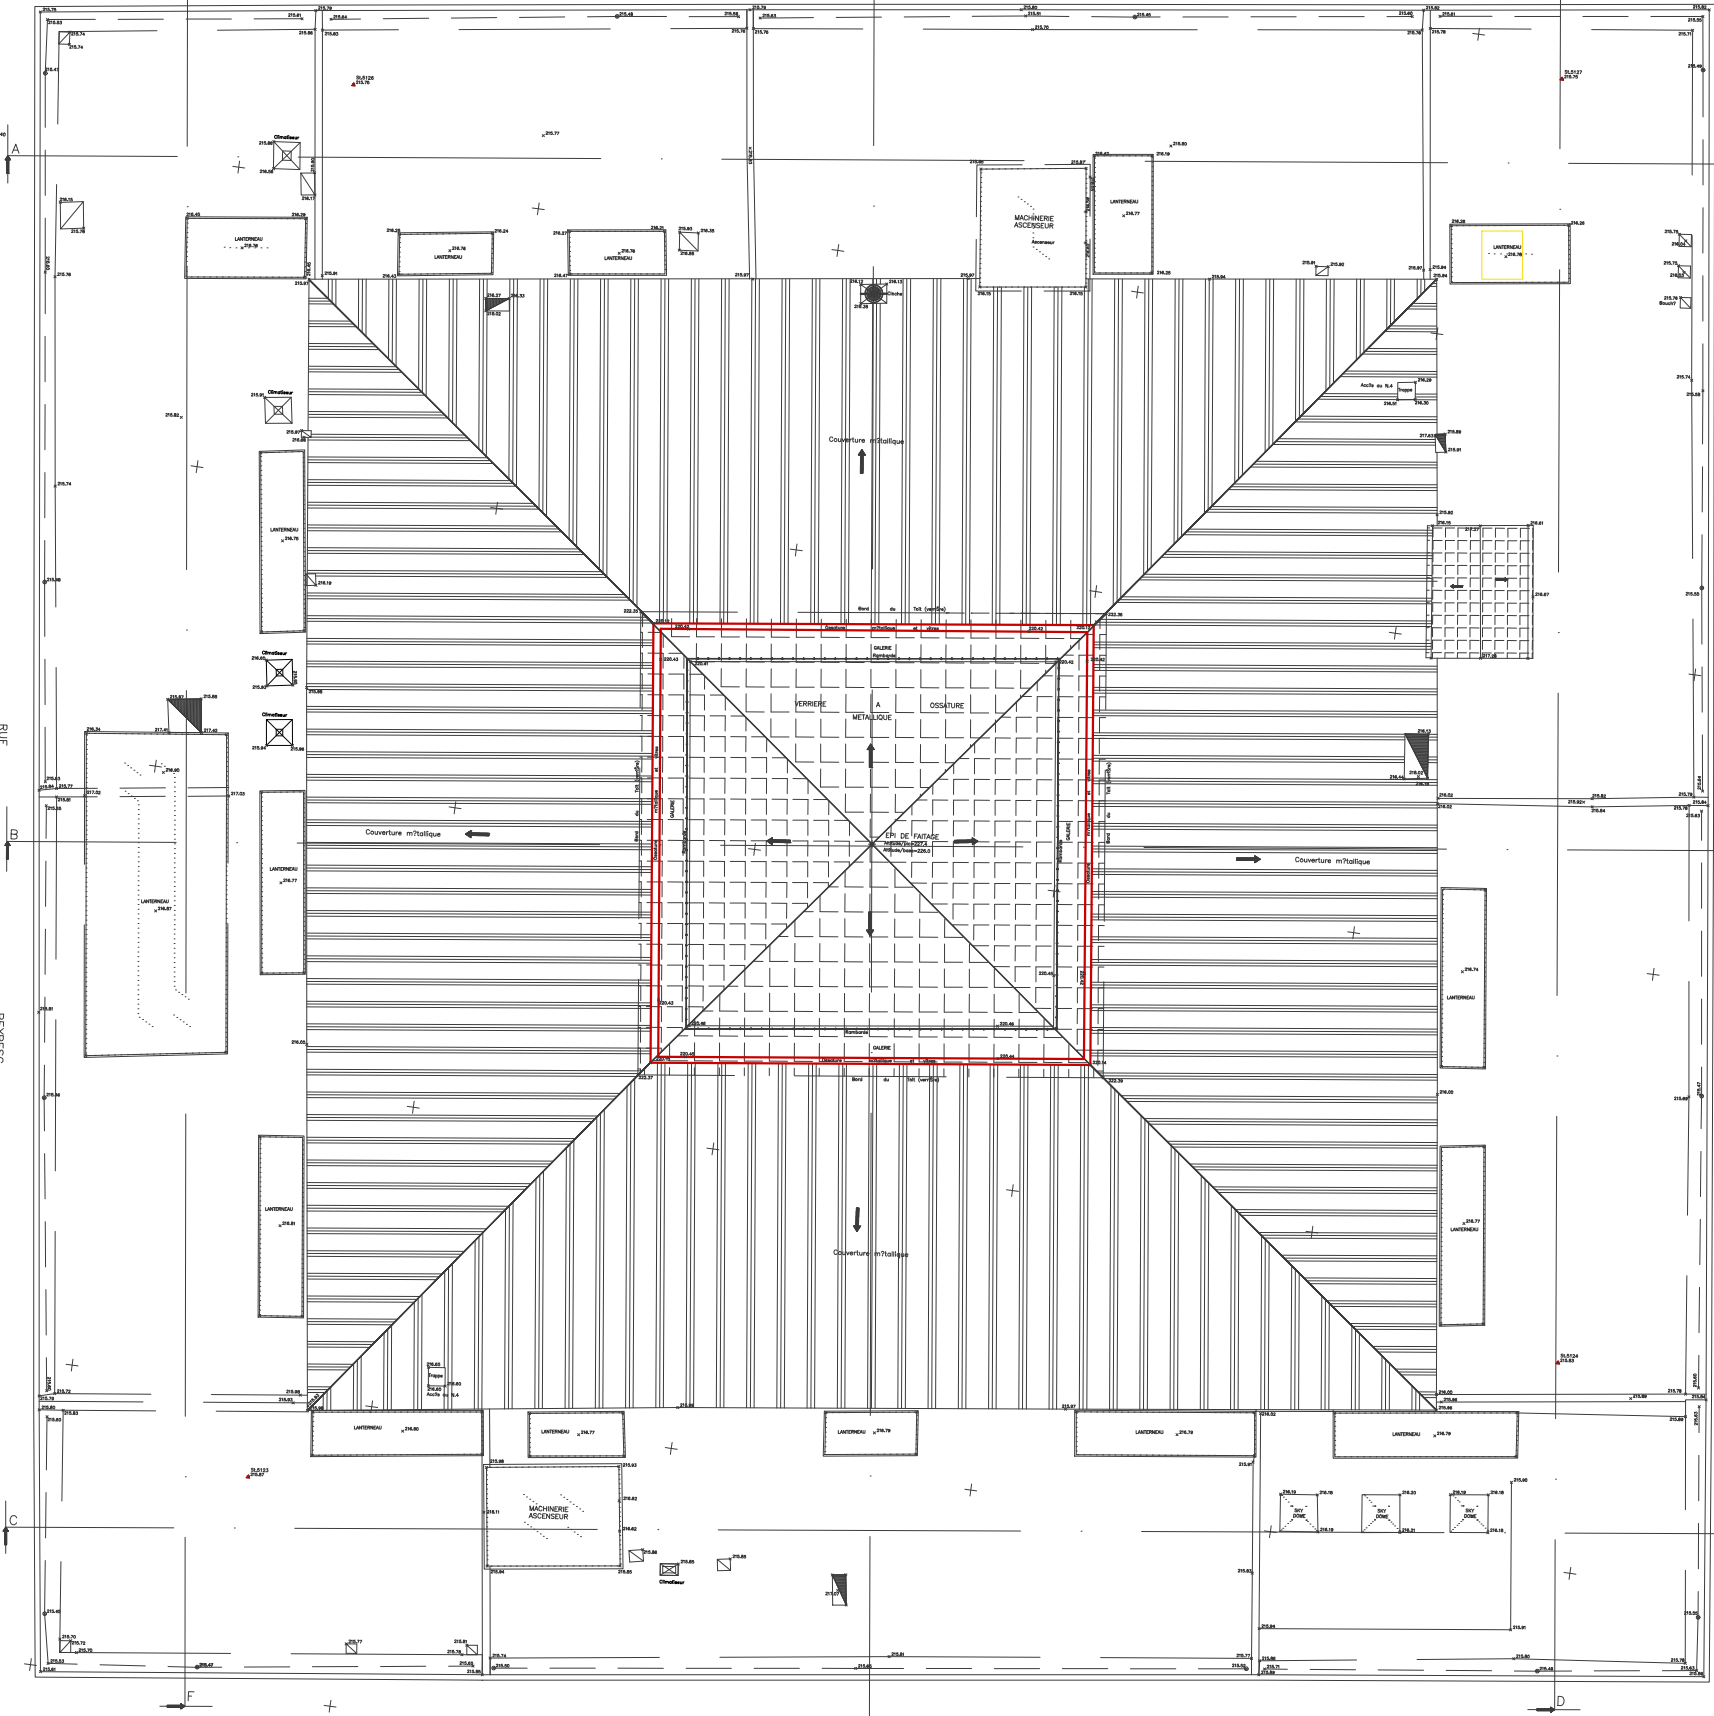

LEGENDE

- 0.00 D?signation du niveau et du No des p?ces.
- 0.00 Point cot? en altim?trie NGF
- Z-PLANCHER=305.20 Altitude NGF du plancher
- HSF Hauteur sous fa?te
- HSV Hauteur sous v?tre
- HSFP Hauteur sous faux plafond
- HSPO Hauteur sous poutre
- HF Hauteur fen?tre

0.00 Altitude NGF du rebord de la fen?tre

POSITION ET VUE DES COUPES

nota : en jaune les ?l?ments d?molis

R?novation des toitures, de la lanterne et
des d?cors de la coursive haute
du palais Verdun ? Aix-en-Provence

ATELIER REGIS ROUDIL ARCHITECTES
ARCHITECTE MANDATAIRE
Place Rom?e de Villeneuve - Le Mansard A
13090 AIX EN PROVENCE
04 42 61 19 05
contact@regisroudil.fr

AIS
BUREAU D'ETUDE STRUCTURE
300 avenue des Papeteries
38190 VILLARD-BONNOT
04 76 99 94 38
contact@ais-ingenierie.fr

AD2i
BUREAU D'ETUDE FLUIDES / SSI
70 rue de la Tramontane
13090 AIX EN PROVENCE
04 42 20 88 89
candidatures@ad2i.com


R2M
ECONOMISTE & OPC
22, av. Andr? Roussin - Immeuble Xanadu
13016 MARSEILLE
04 96 15 12 30
alexandra.mezzana@r2m-economiste.com



R	R	A	S	C	V	D	A	T	2	4	0	3	2	6	C	A	0	1	-	-
Emetteur	Projet	Phase	DATE	Num?ro folio	Indice															


Toiture
Etat Existant

Ech. 1/250

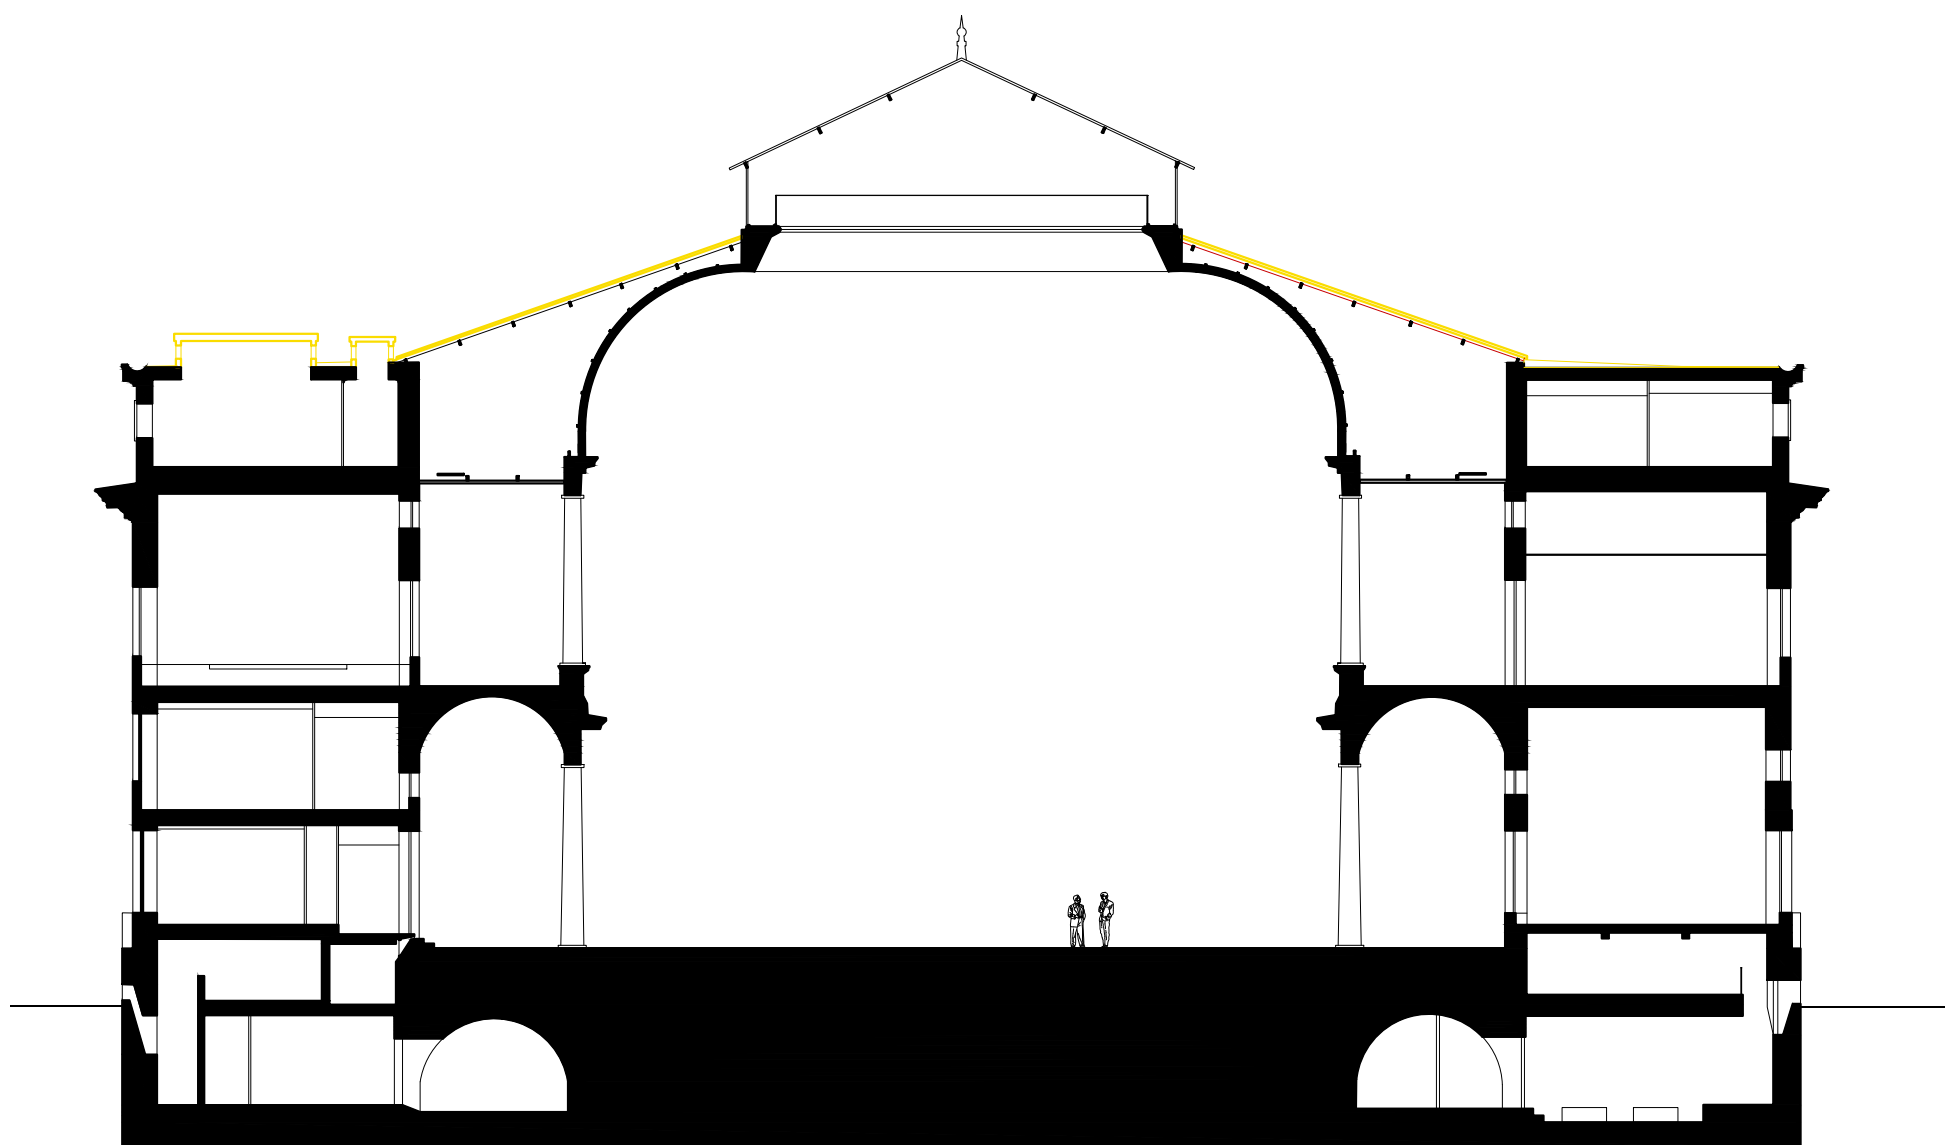

nota : en jaune les éléments démolis

<

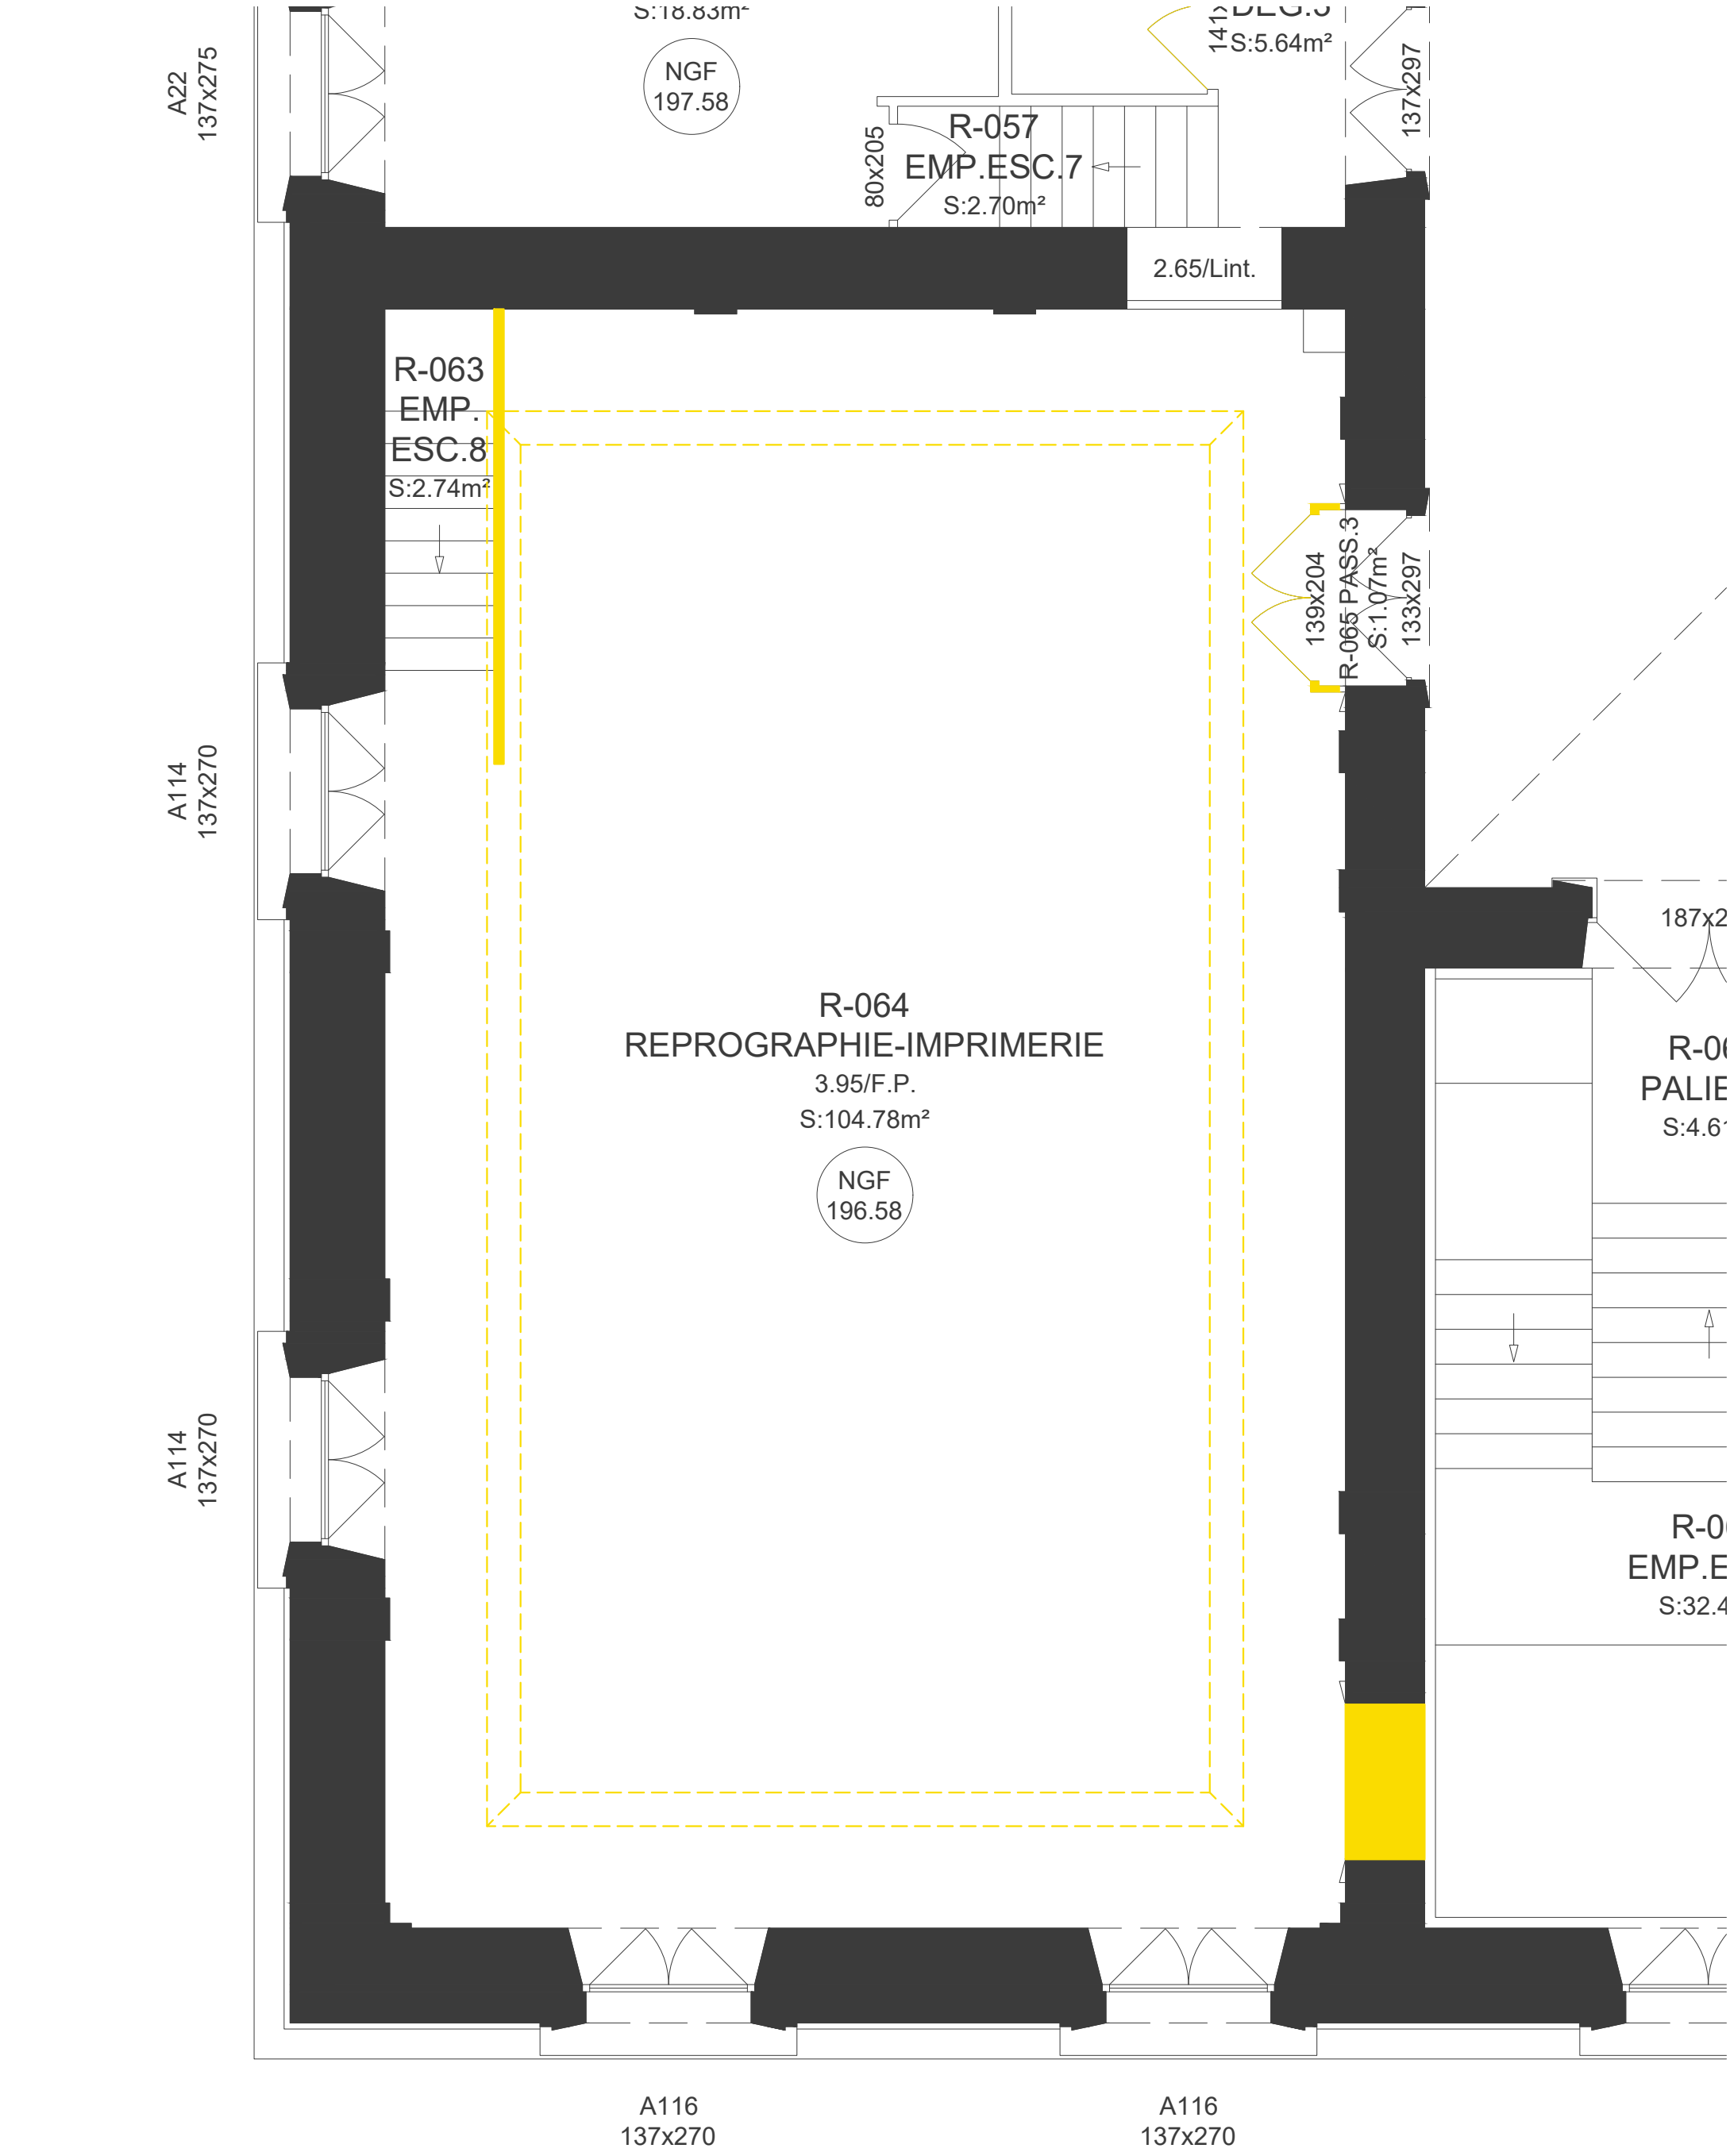

nota : en jaune les éléments démolis

Rénovation des toitures, de la lanterne et des décors de la coursive haute du palais Verdun à Aix-en-Provence

ATELIER REGIS ROUDIL ARCHITECTES
ARCHITECTE MANDATAIRE
Place Romée de Villeneuve - Le Mansard A
13090 AIX EN PROVENCE
04 42 61 19 05
contact@regisroudil.fr

AIS
BUREAU D'ETUDE STRUCTURE
300 avenue des Papeteries
38190 VILLARD-BONNOT
04 76 99 94 38
contact@ais-ingenierie.fr

AD2i
BUREAU D'ETUDE FLUIDES / SSI
70 rue de la Tramontane
13090 AIX EN PROVENCE
04 42 20 86 89
candidatures@ad2i.com

R2M
ECONOMISTE & OPC
22, av. André Roussin - Immeuble Xanadu
13016 MARSEILLE
04 96 15 12 30
alexandra.mezzana@r2m-economiste.com

R	R	A	S	C	V	D	A	T	2	4	0	3	2	6	C	A	0	1	-	-
Emetteur			Projet			Phase			DATE			Numéro folio			Indice					

Plan reprographie
Etat Existant

Ech. 1/50