



A179 A179
50x80 50x80

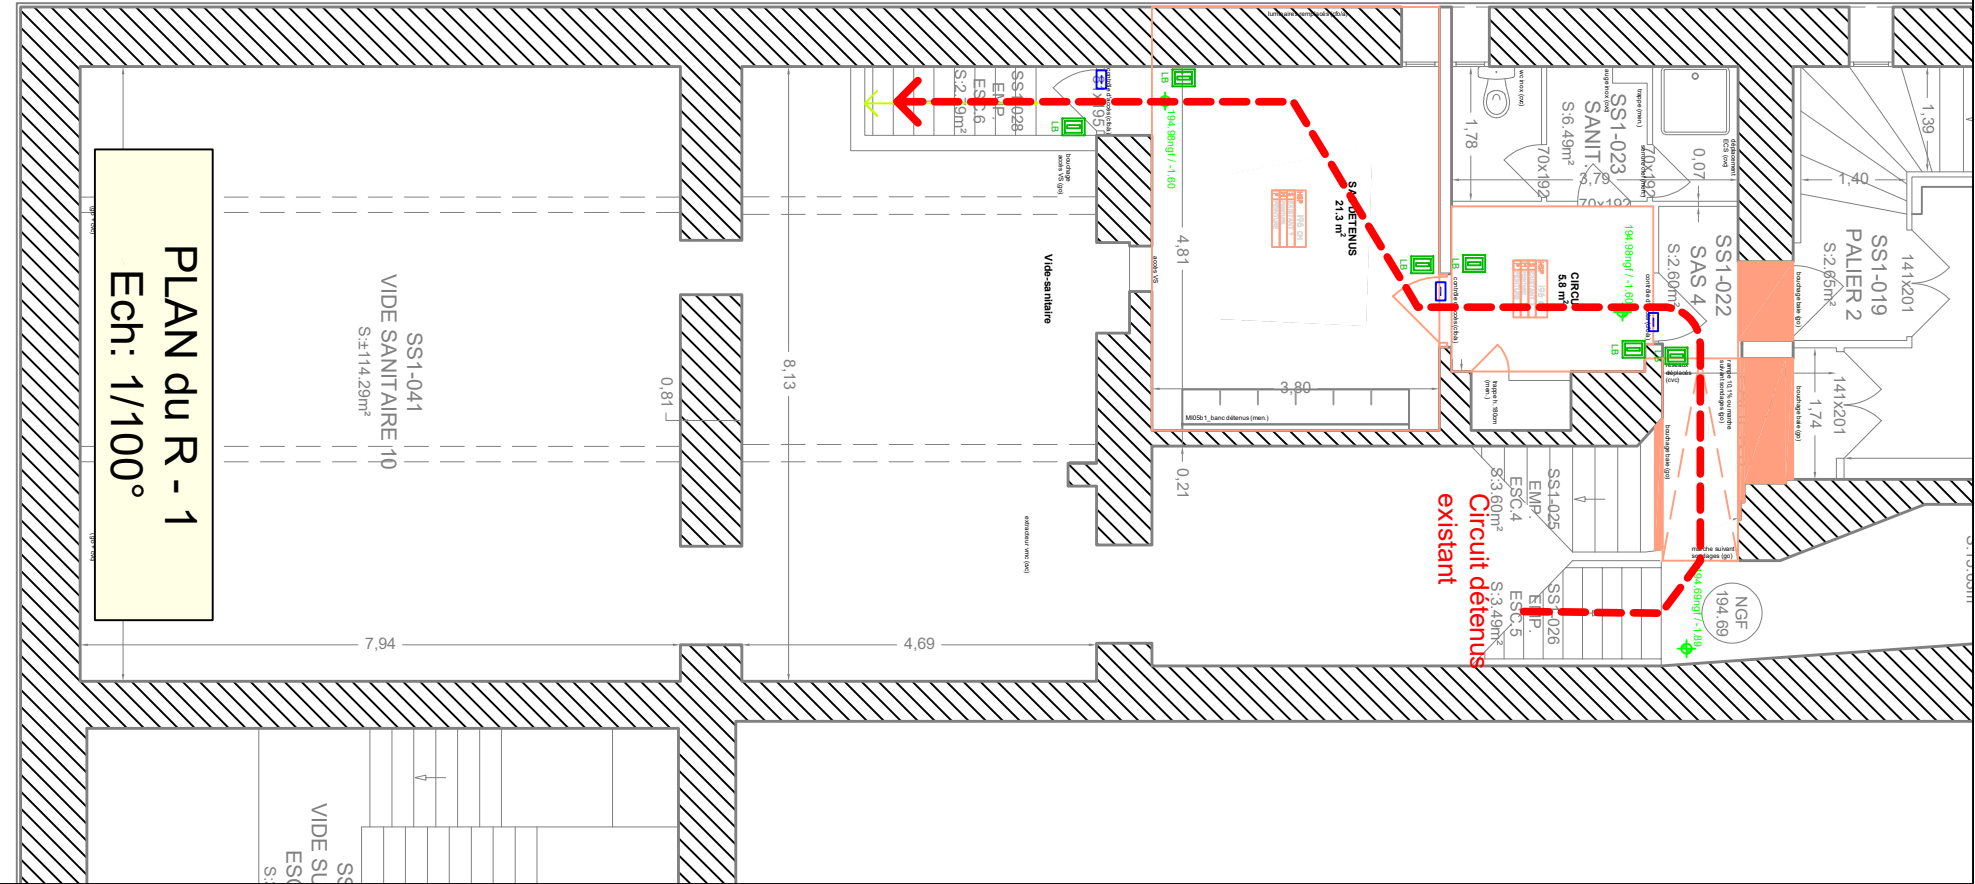

PLAN du R - 1
Ech: 1/100°

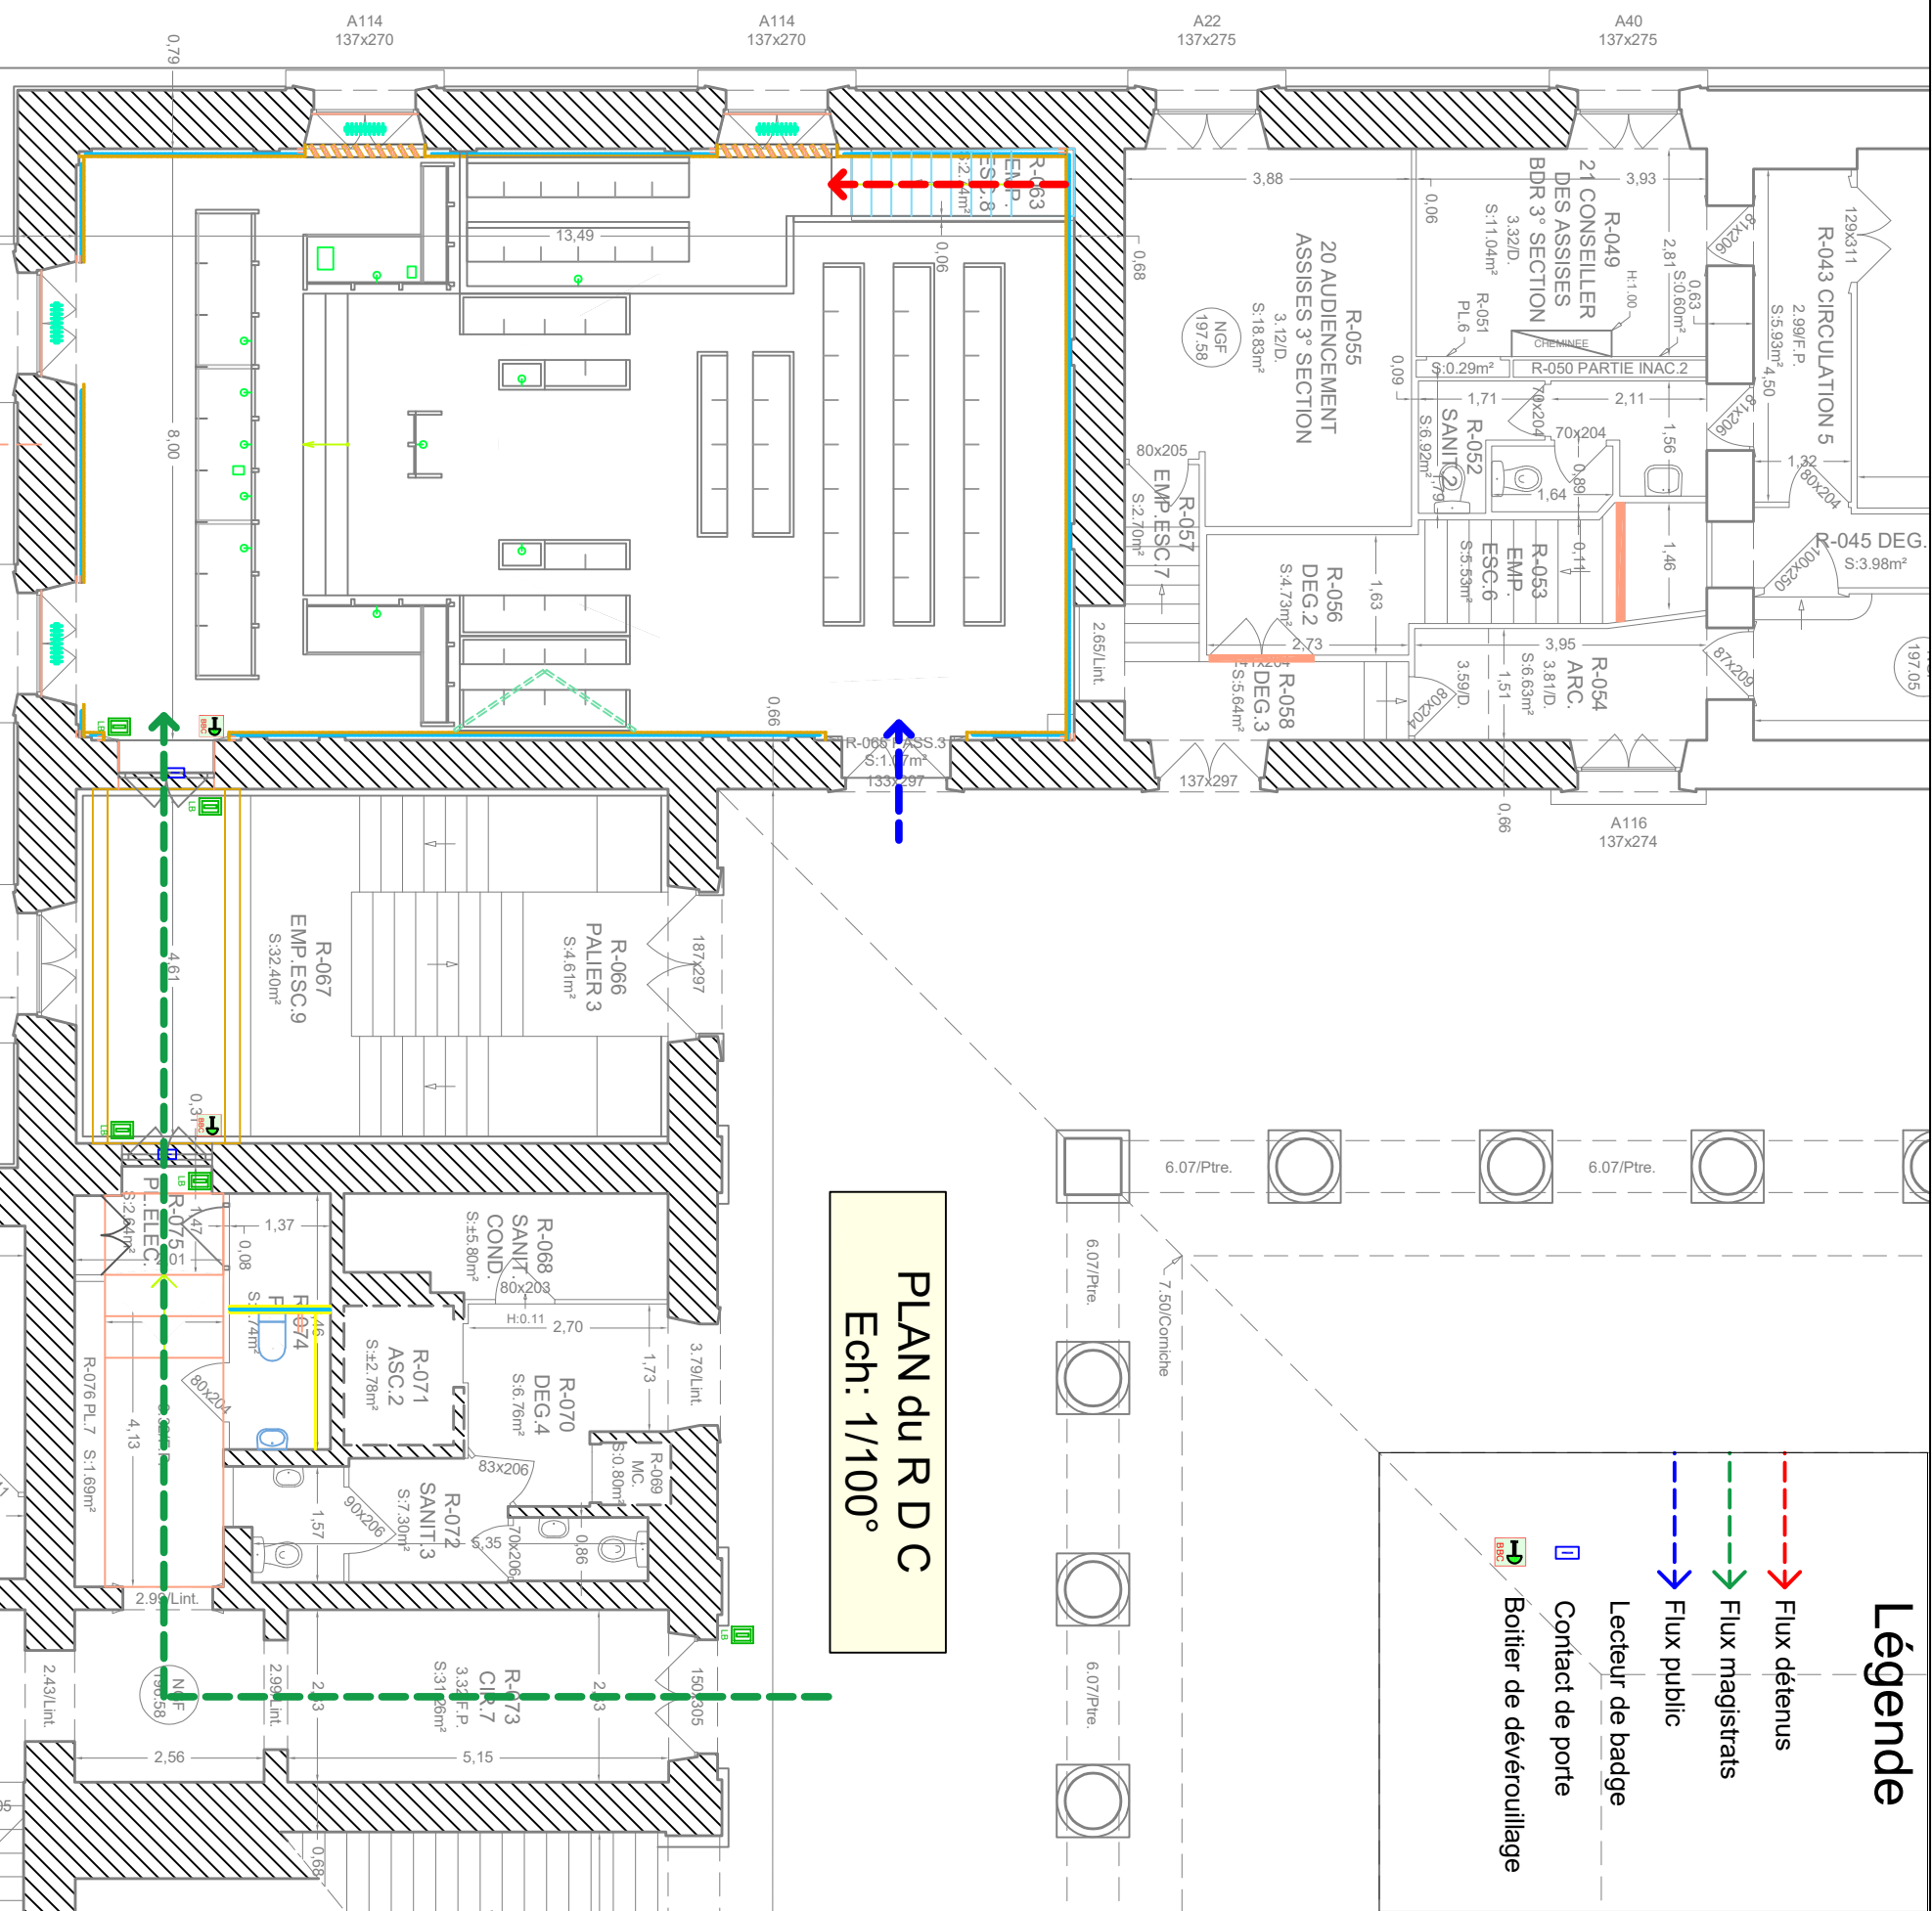

PLAN du R D C
Ech: 1/100°

Légende

Flux détenus

Flux magistrats

Flux public

Lecteur de badge

Contact de porte

Boîtier de déverrouillage