



II.C.1.

Bassin de Saint-Cloud

Création d'un bassin d'assainissement à Boulogne-Billancourt (92)

DCE

II.C. - Ouvrage d'art

II.C.1. - Plan d'ensemble du bassin

Maîtrise d'Ouvrage

Direction des Routes
d'Île-de-France

Service de Gestion Patrimoniale du Réseau

Département des Techniques de la Route

2, ruelle de la Ceinture
78 008 VERSAILLES Cedex
CS 50504

Maîtrise d'Œuvre Générale

Direction des Routes
d'Île-de-France

Service de Gestion Patrimoniale du Réseau

Département des Techniques de la Route


2, ruelle de la Ceinture
78 008 VERSAILLES Cedex
CS 50504

**Échelle(s) :
Diverses**


Date : mars 2021

**Indice :
0**


**Fichier :
II.C.1.-plan d'ensemble
du bassin**

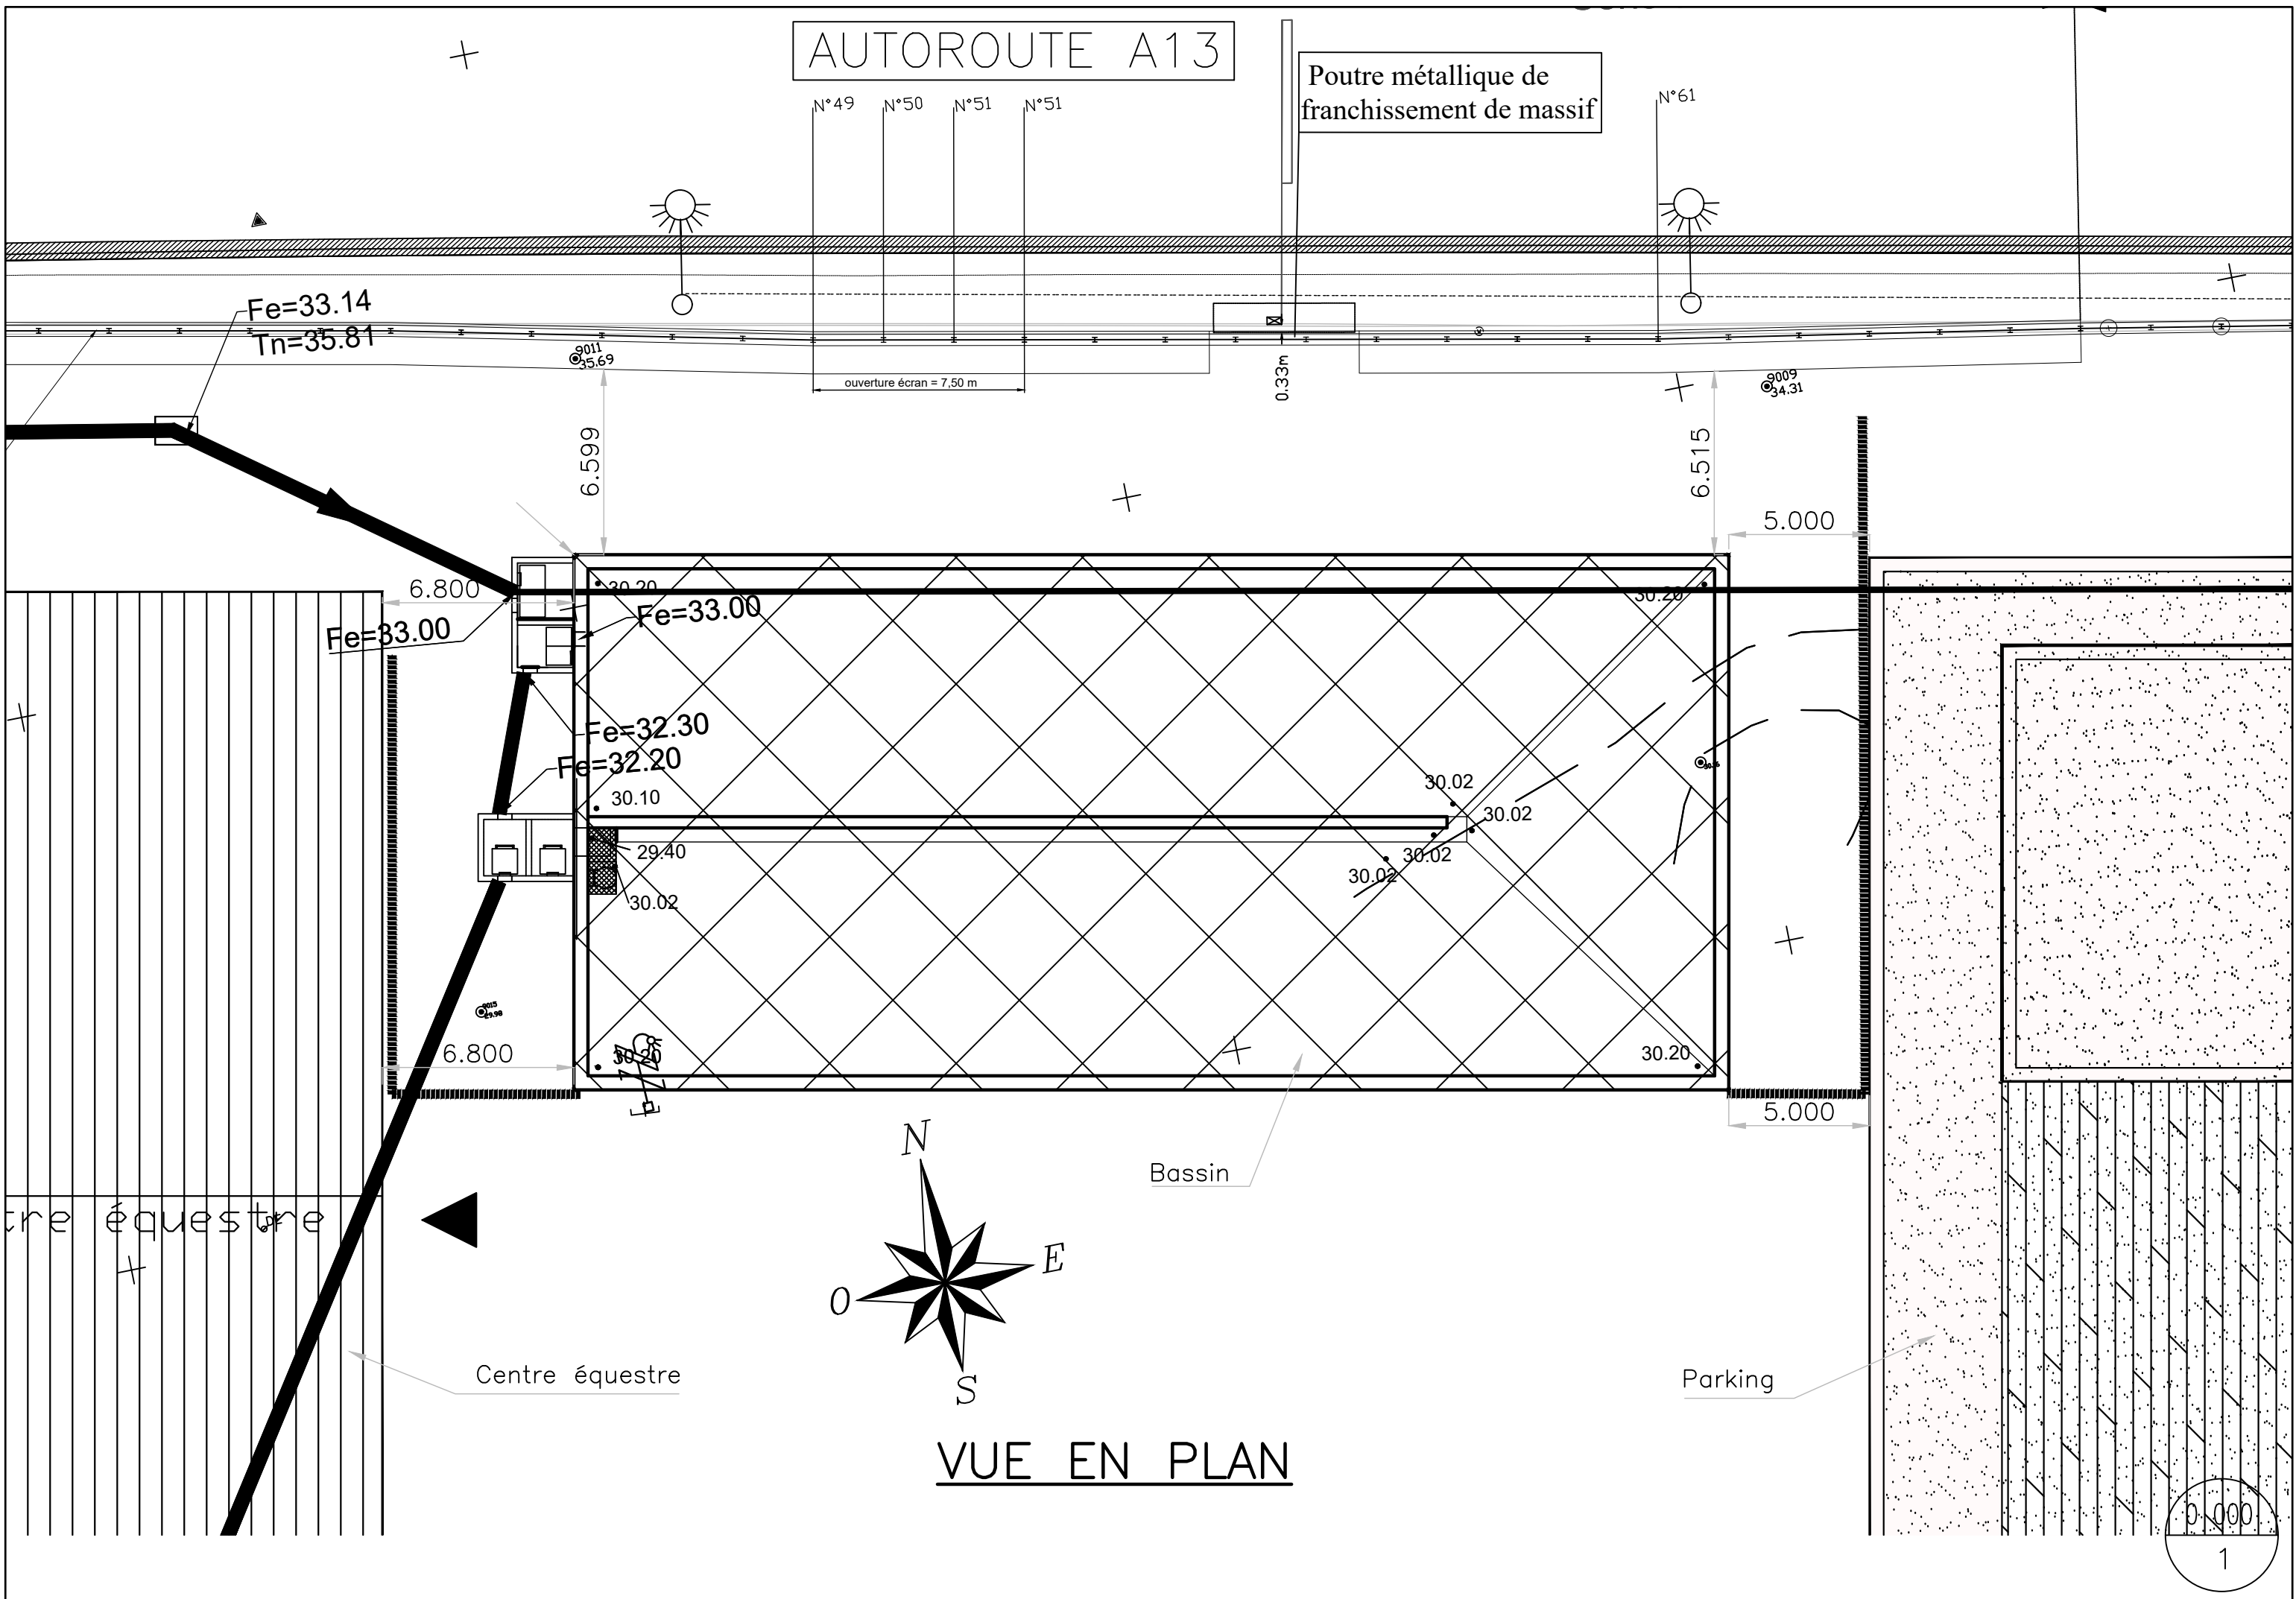

BASSIN VUE EN PLAN

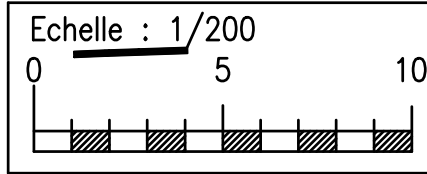


Implantation faite à partir du plan : "PROJET_BASSIN_2021_mnt"

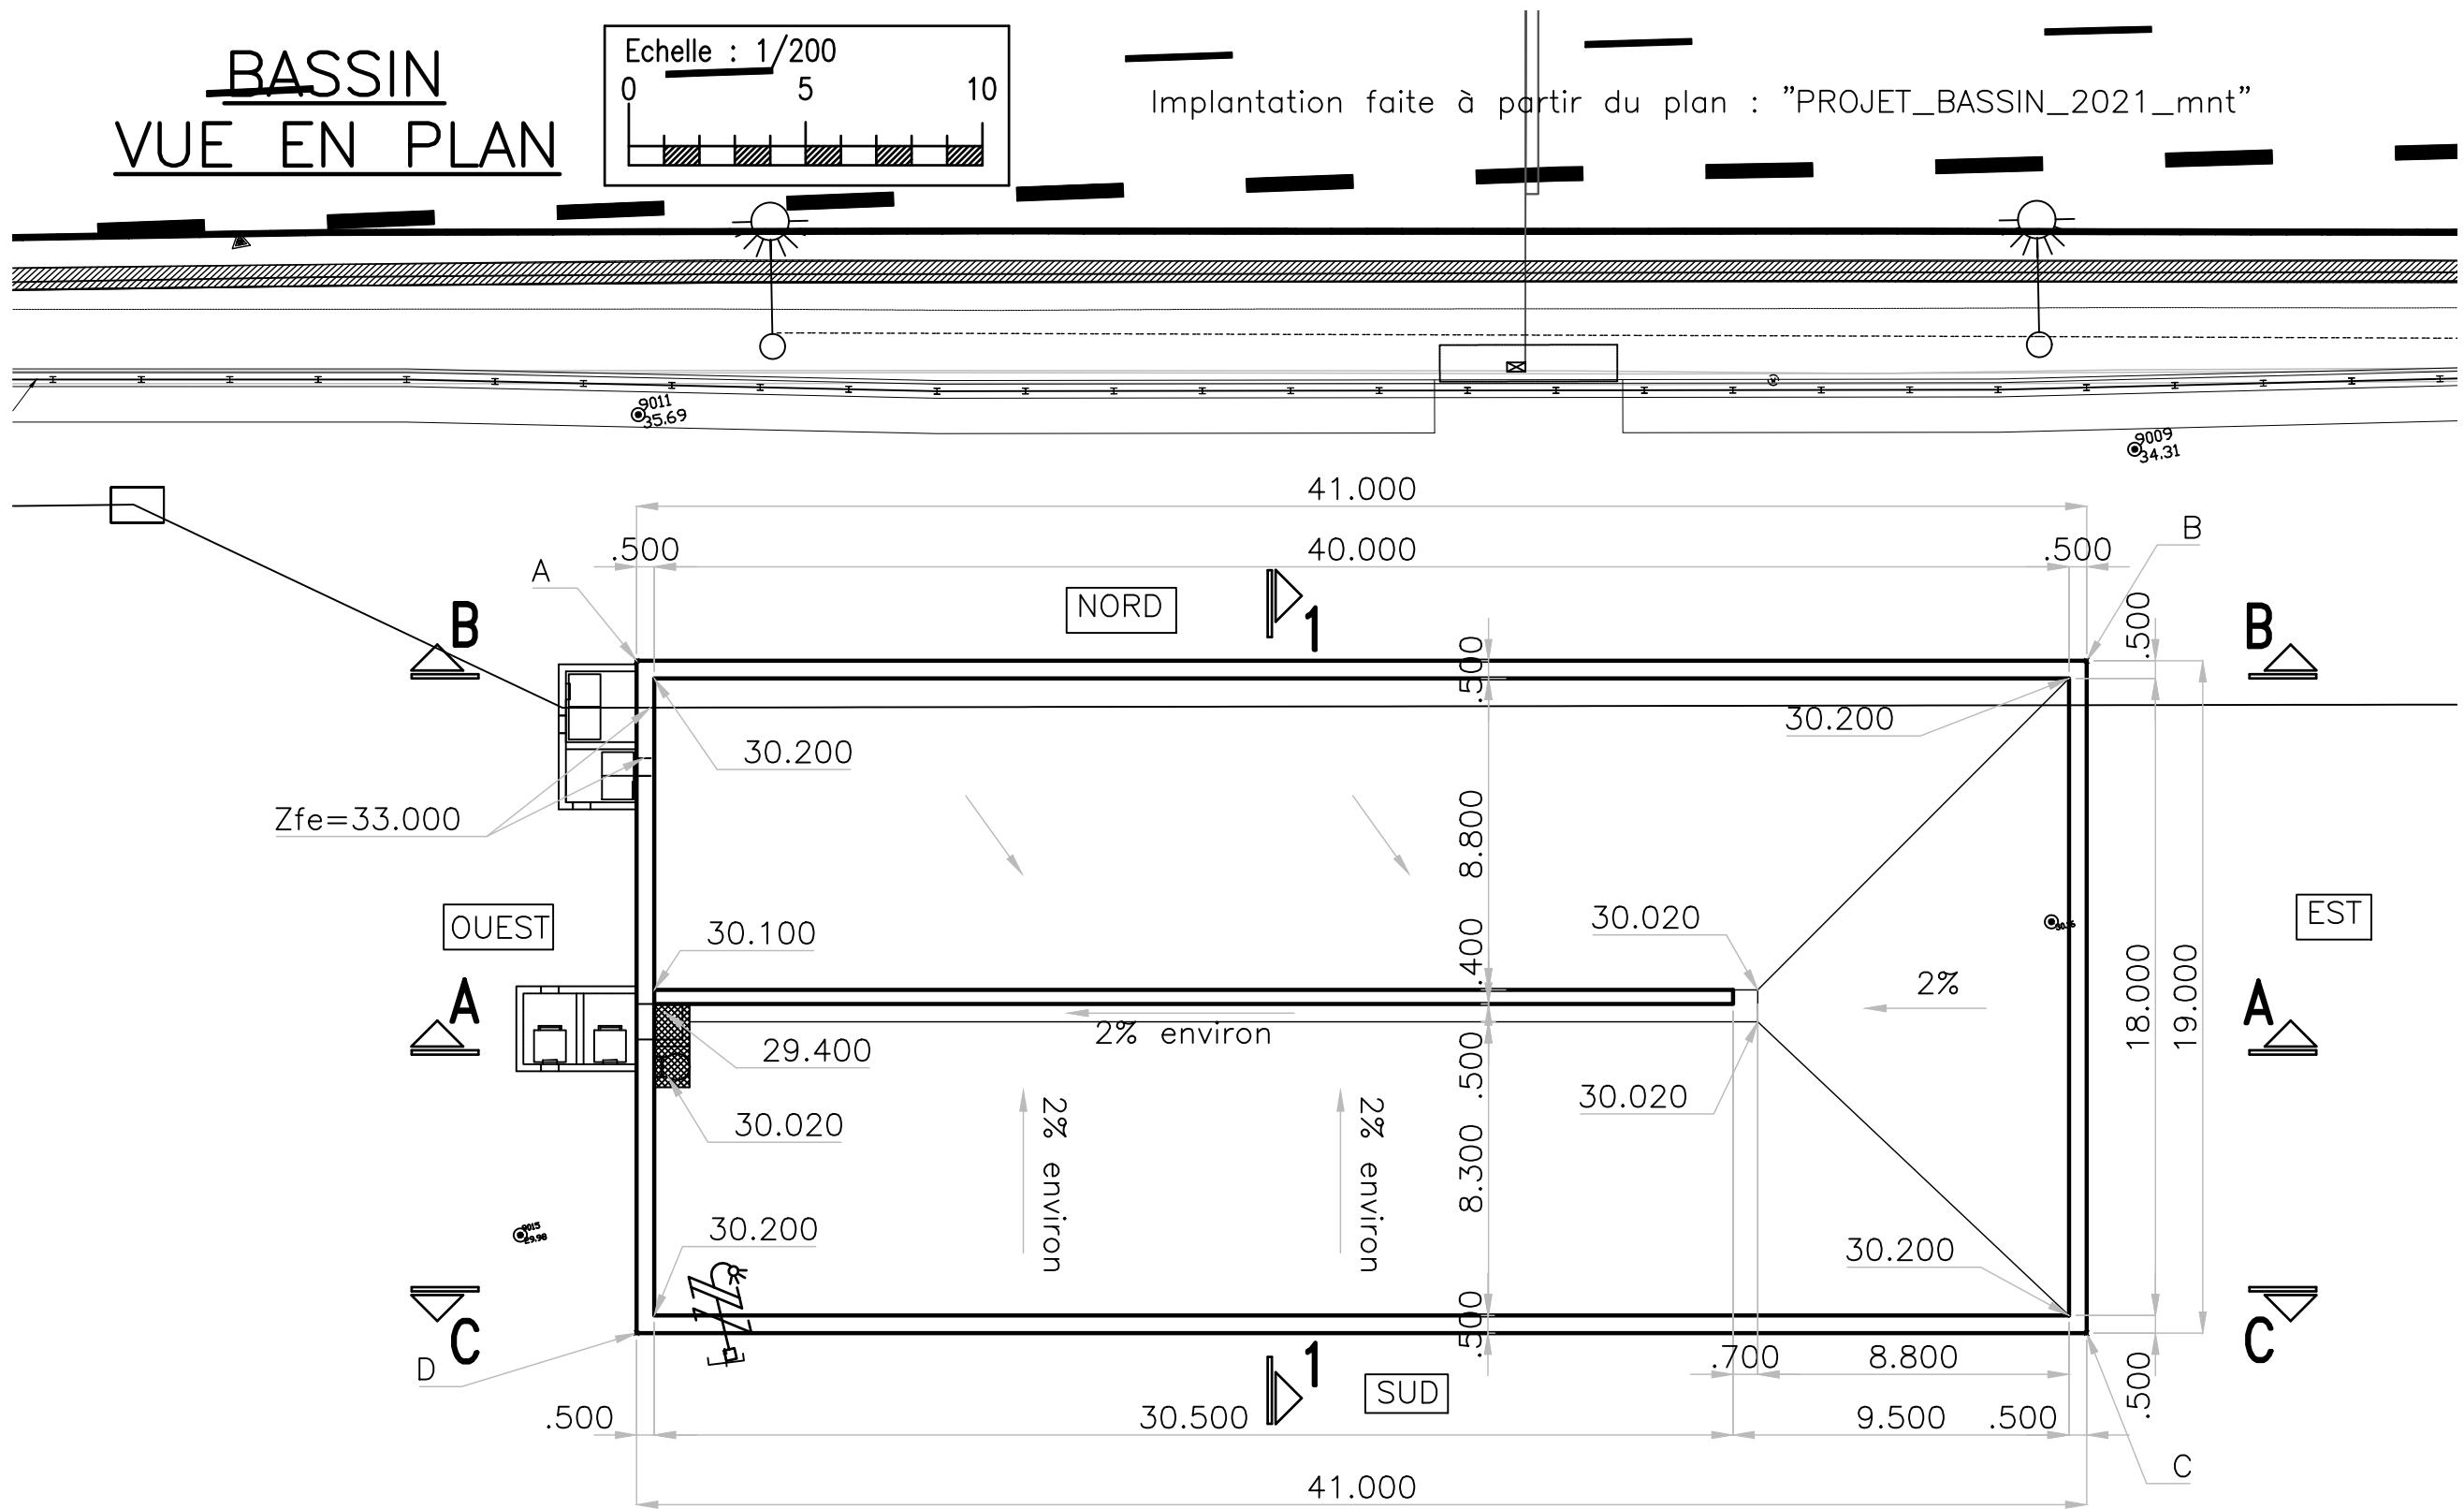


NUMERO	Position X	Position Y
A	1643440.356	8183421.841
B	1643480.567	8183413.840
C	1643476.859	8183395.205
D	1643436.648	8183403.207



COUPE A-A

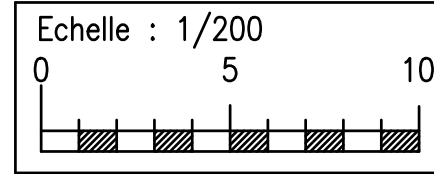



NOTA: épaisseurs de parois + radier en attente du calcul

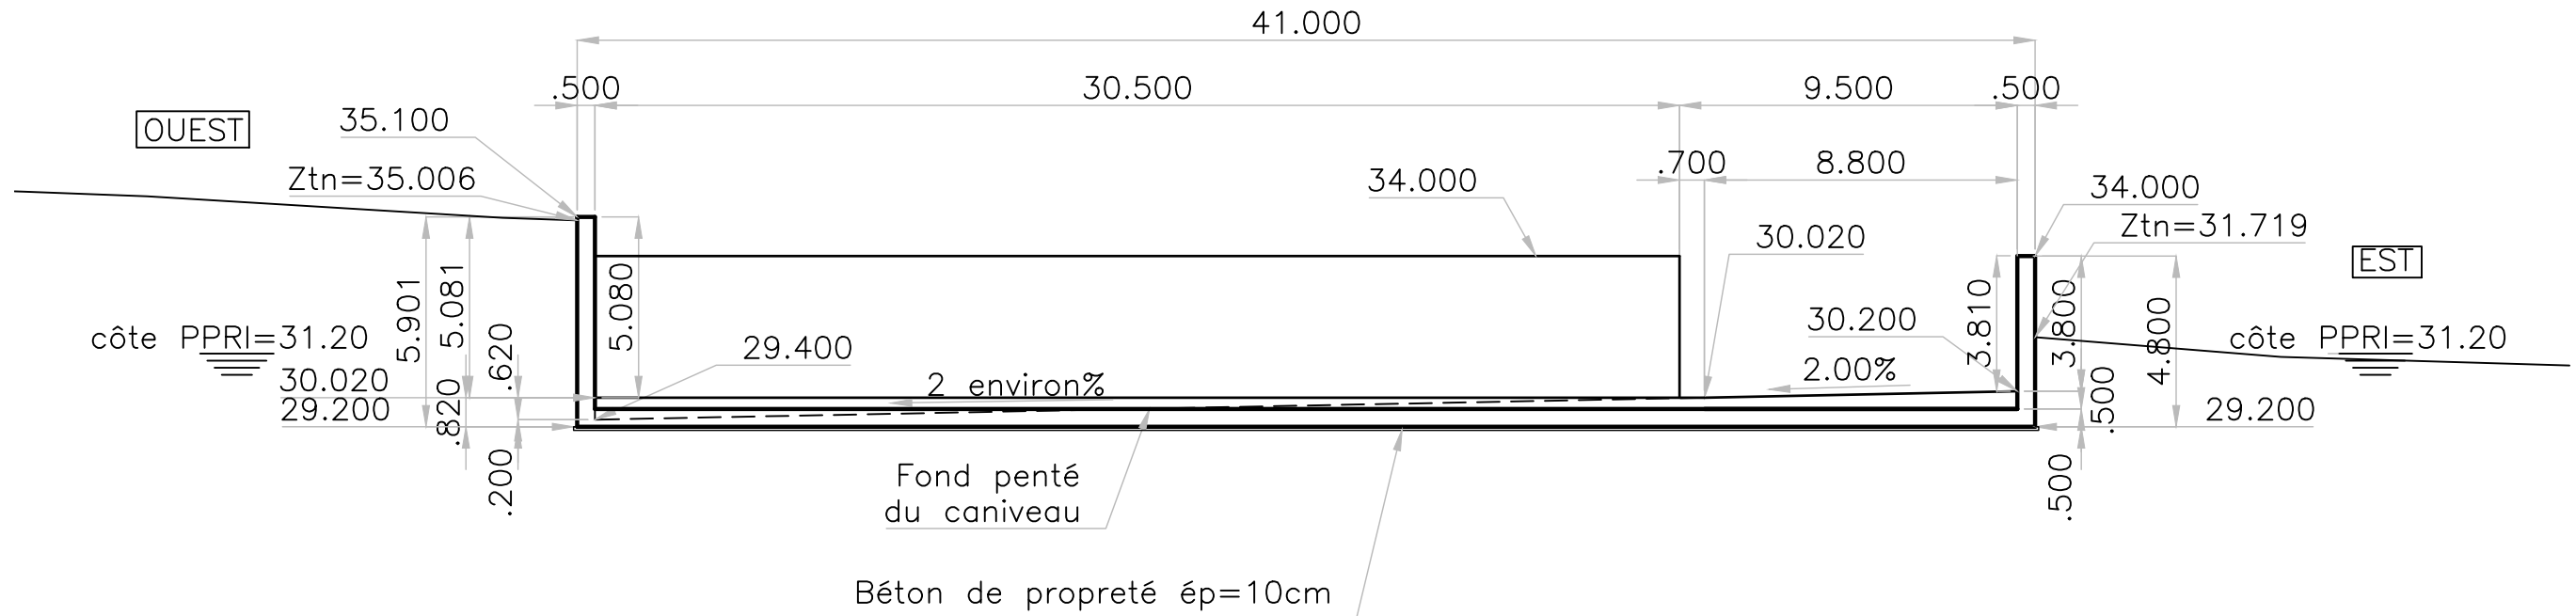

COUPE B-B

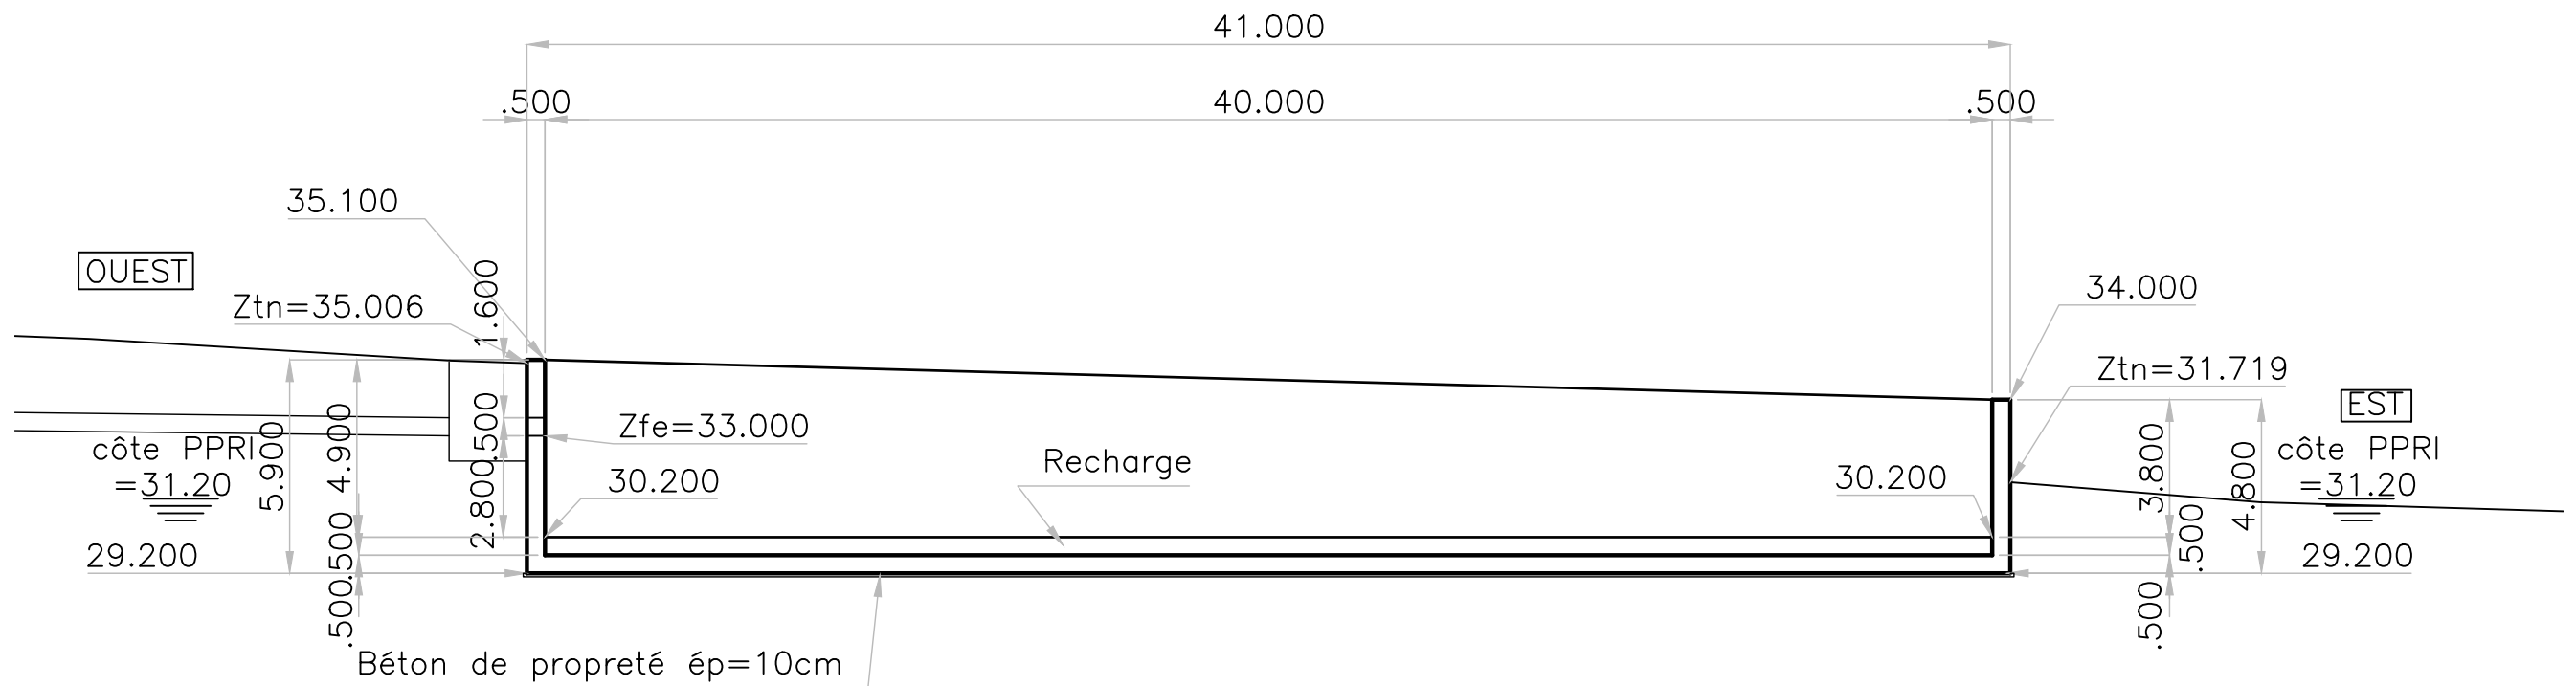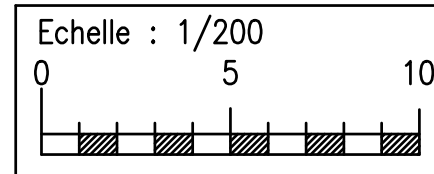

COUPE C-C

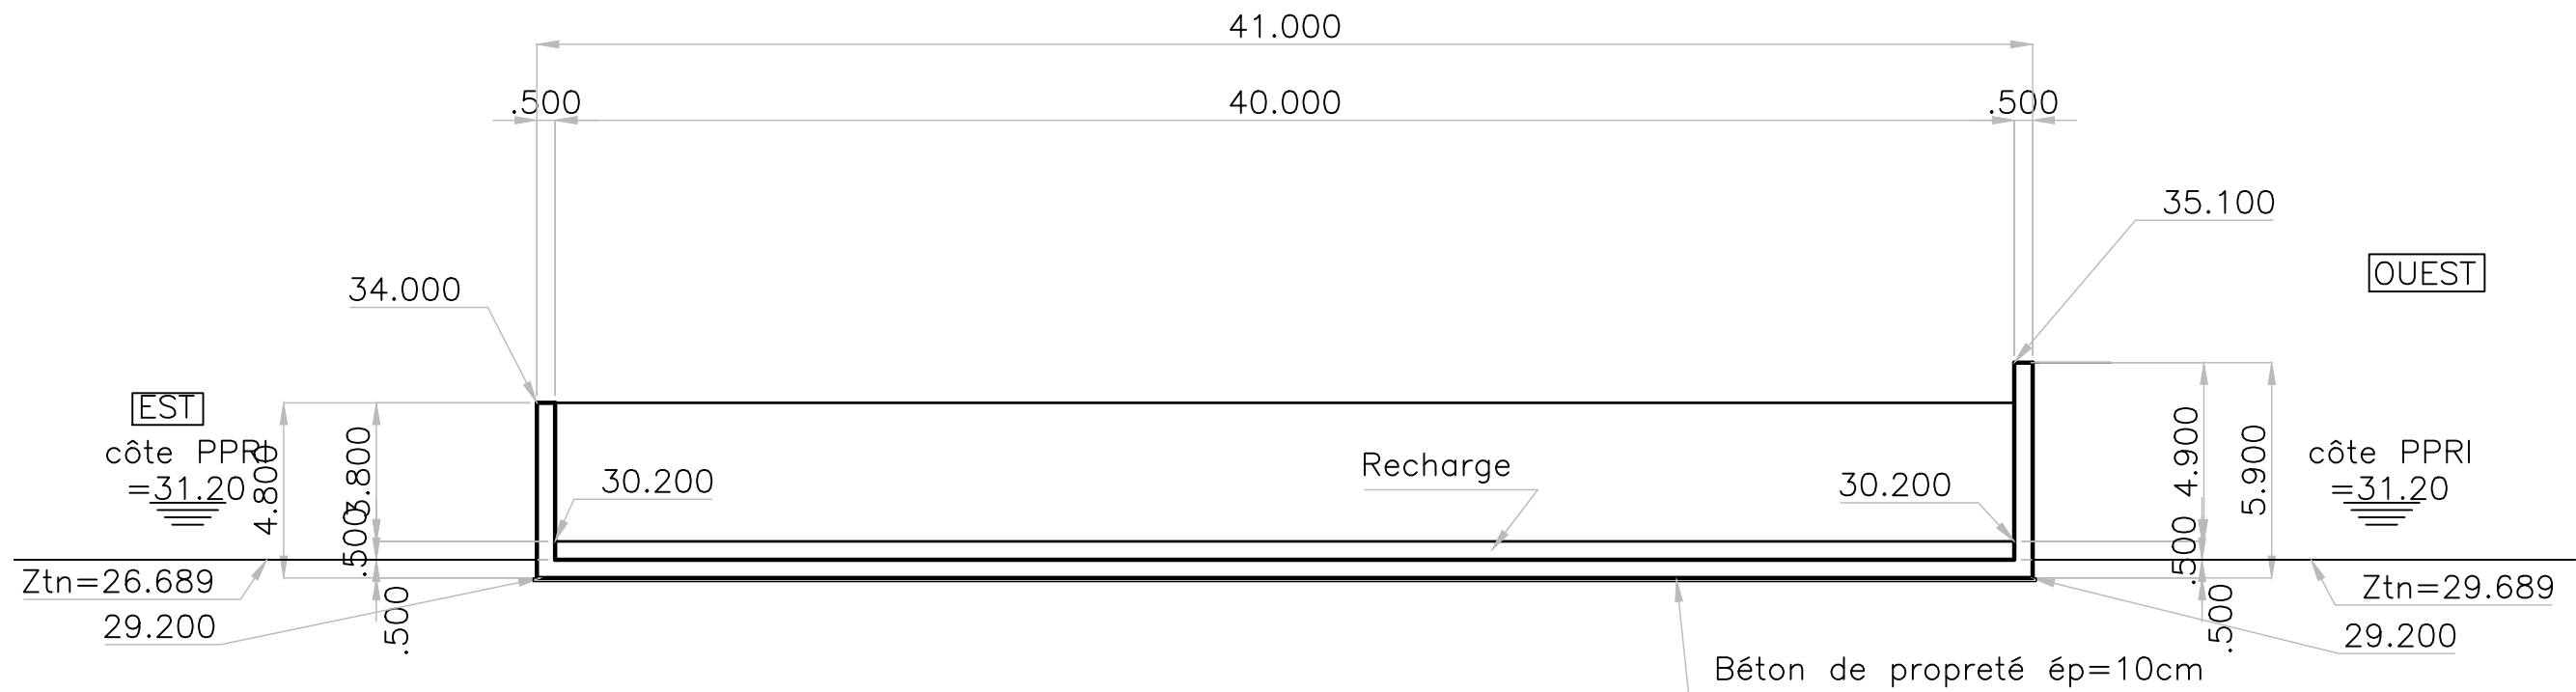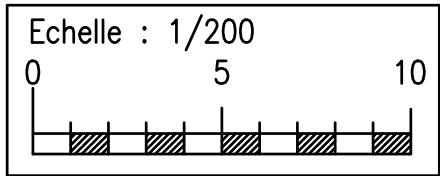

COUPE 1-1

