

CHRU DE BREST - Hôpital Morvan

Rénovation du niveau 3 du bâtiment 3

Services DAF et CEVUP UNITEA

CARNET DE PLAN

06/05/2026

Phase :

DCE

Indice :

0

- SOMMAIRE -

Service CEVUP UNITEA :

- Plan 01 : Plan de l'existant
- Plan 02 : Plan de démolition
- Plan 03 : Plan projet
- Plan 04 : Plan projet - Plan de sols
- Plan 05 : Plan projet - Plan de murs
- Plan 06 : Plan projet - Plan de plafonds

Service DAF :

- Plan 07 : Plan de l'existant
- Plan 08 : Plan de démolition
- Plan 09 : Plan projet
- Plan 10 : Plan projet - Plan de sols
- Plan 11 : Plan projet - Plan de murs
- Plan 12 : Plan projet - Plan de plafonds

Plans de façades :

- Plan 13 : Plan de démolition - Façade Nord
- Plan 14 : Plan projet - Façade Nord
- Plan 15 : Plan de démolition - Façade Sud
- Plan 16 : Plan projet - Façade Sud
- Plan 17 : Plan de démolition - Façade Est
- Plan 18 : Plan projet - Façade Est
- Plan 19 : Plan de démolition - Façade Ouest
- Plan 20 : Plan projet - Façade Ouest

Maître d'ouvrage

CHRU DE BREST


2 Avenue Foch
29200 - Brest

Maître d'œuvre / BET





IDEA Ingénierie

12 rue Amiral Romain Desfossés
29200 BREST
Tél. : 02 98 45 00 66
Mail : contact@idea-ing.bzh

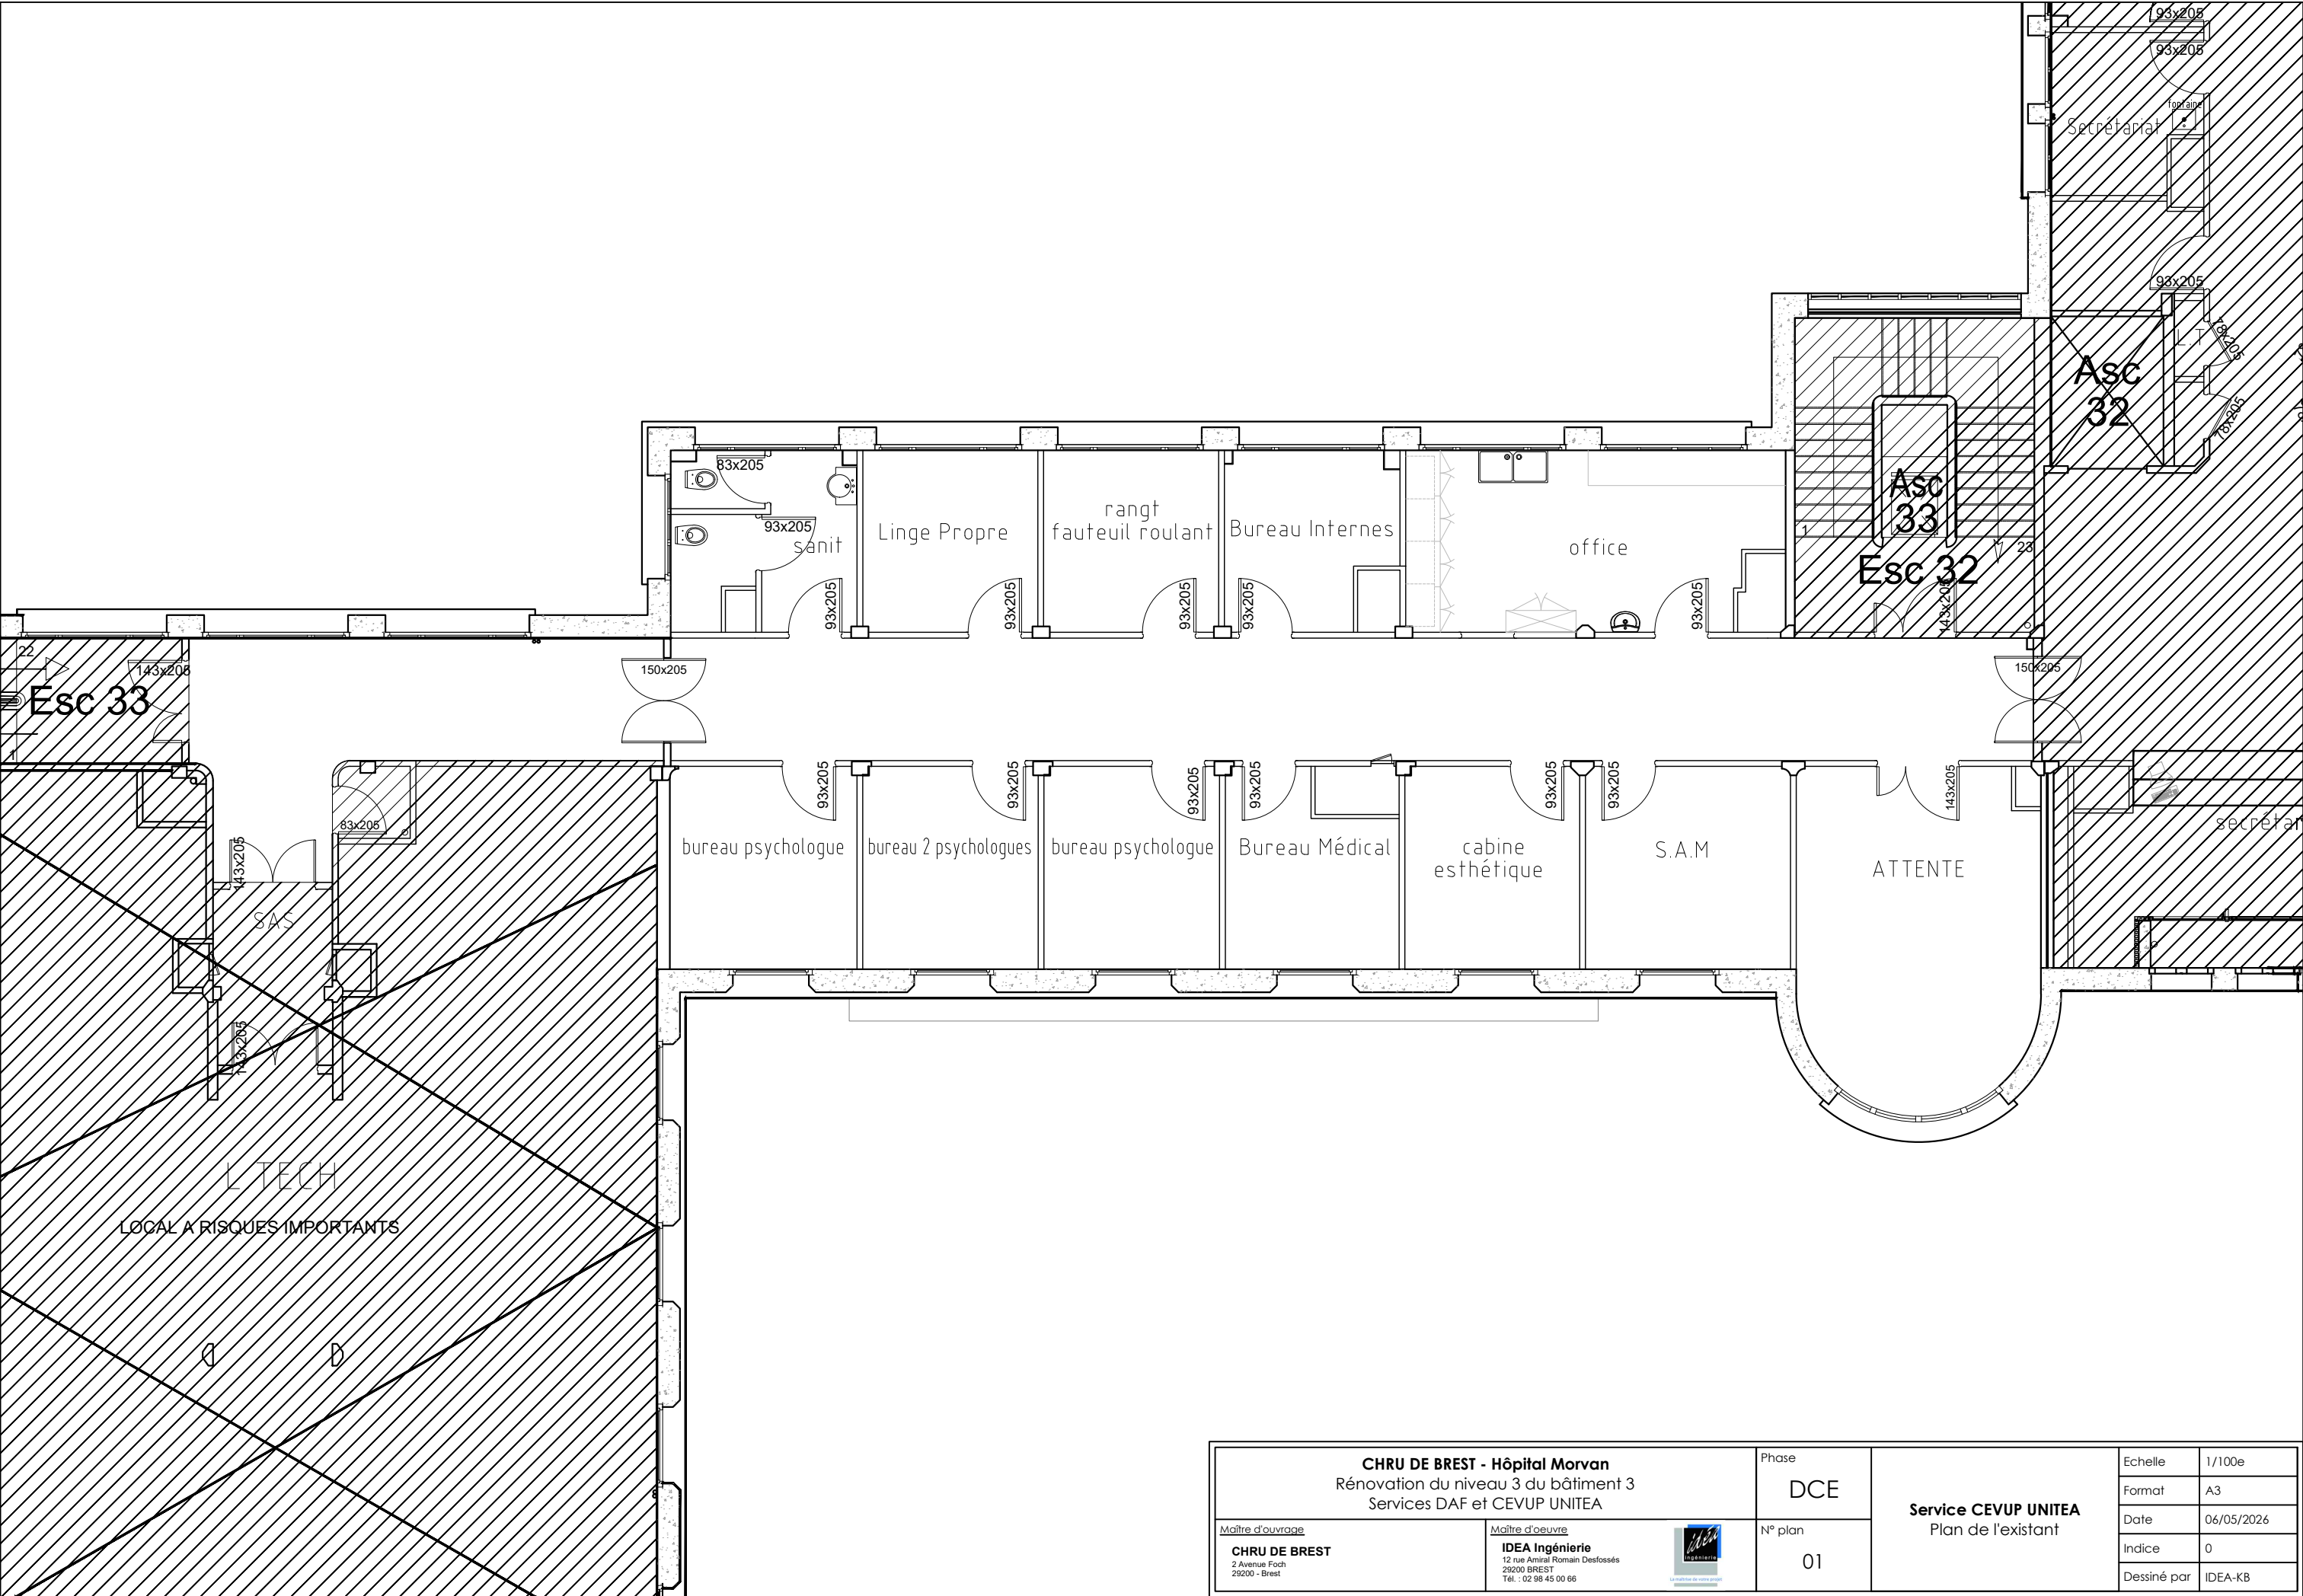


CHRU DE BREST - Hôpital Morvan Rénovation du niveau 3 du bâtiment 3 Services DAF et CEVUP UNITEA		Phase DCE	Service CEVUP UNITEA Plan de l'existant	Echelle	1/100e
				Format	A3
				Date	06/05/2026
				Indice	0
				Dessiné par	IDEA-KB
<u>Maître d'ouvrage</u> CHRU DE BREST 2 Avenue Foch 29200 - Brest	<u>Maître d'oeuvre</u> IDEA Ingénierie 12 rue Amiral Romain Desfossez 29200 BREST Tél. : 02 98 45 00 66	 La maîtrise de votre projet	N° plan 01		

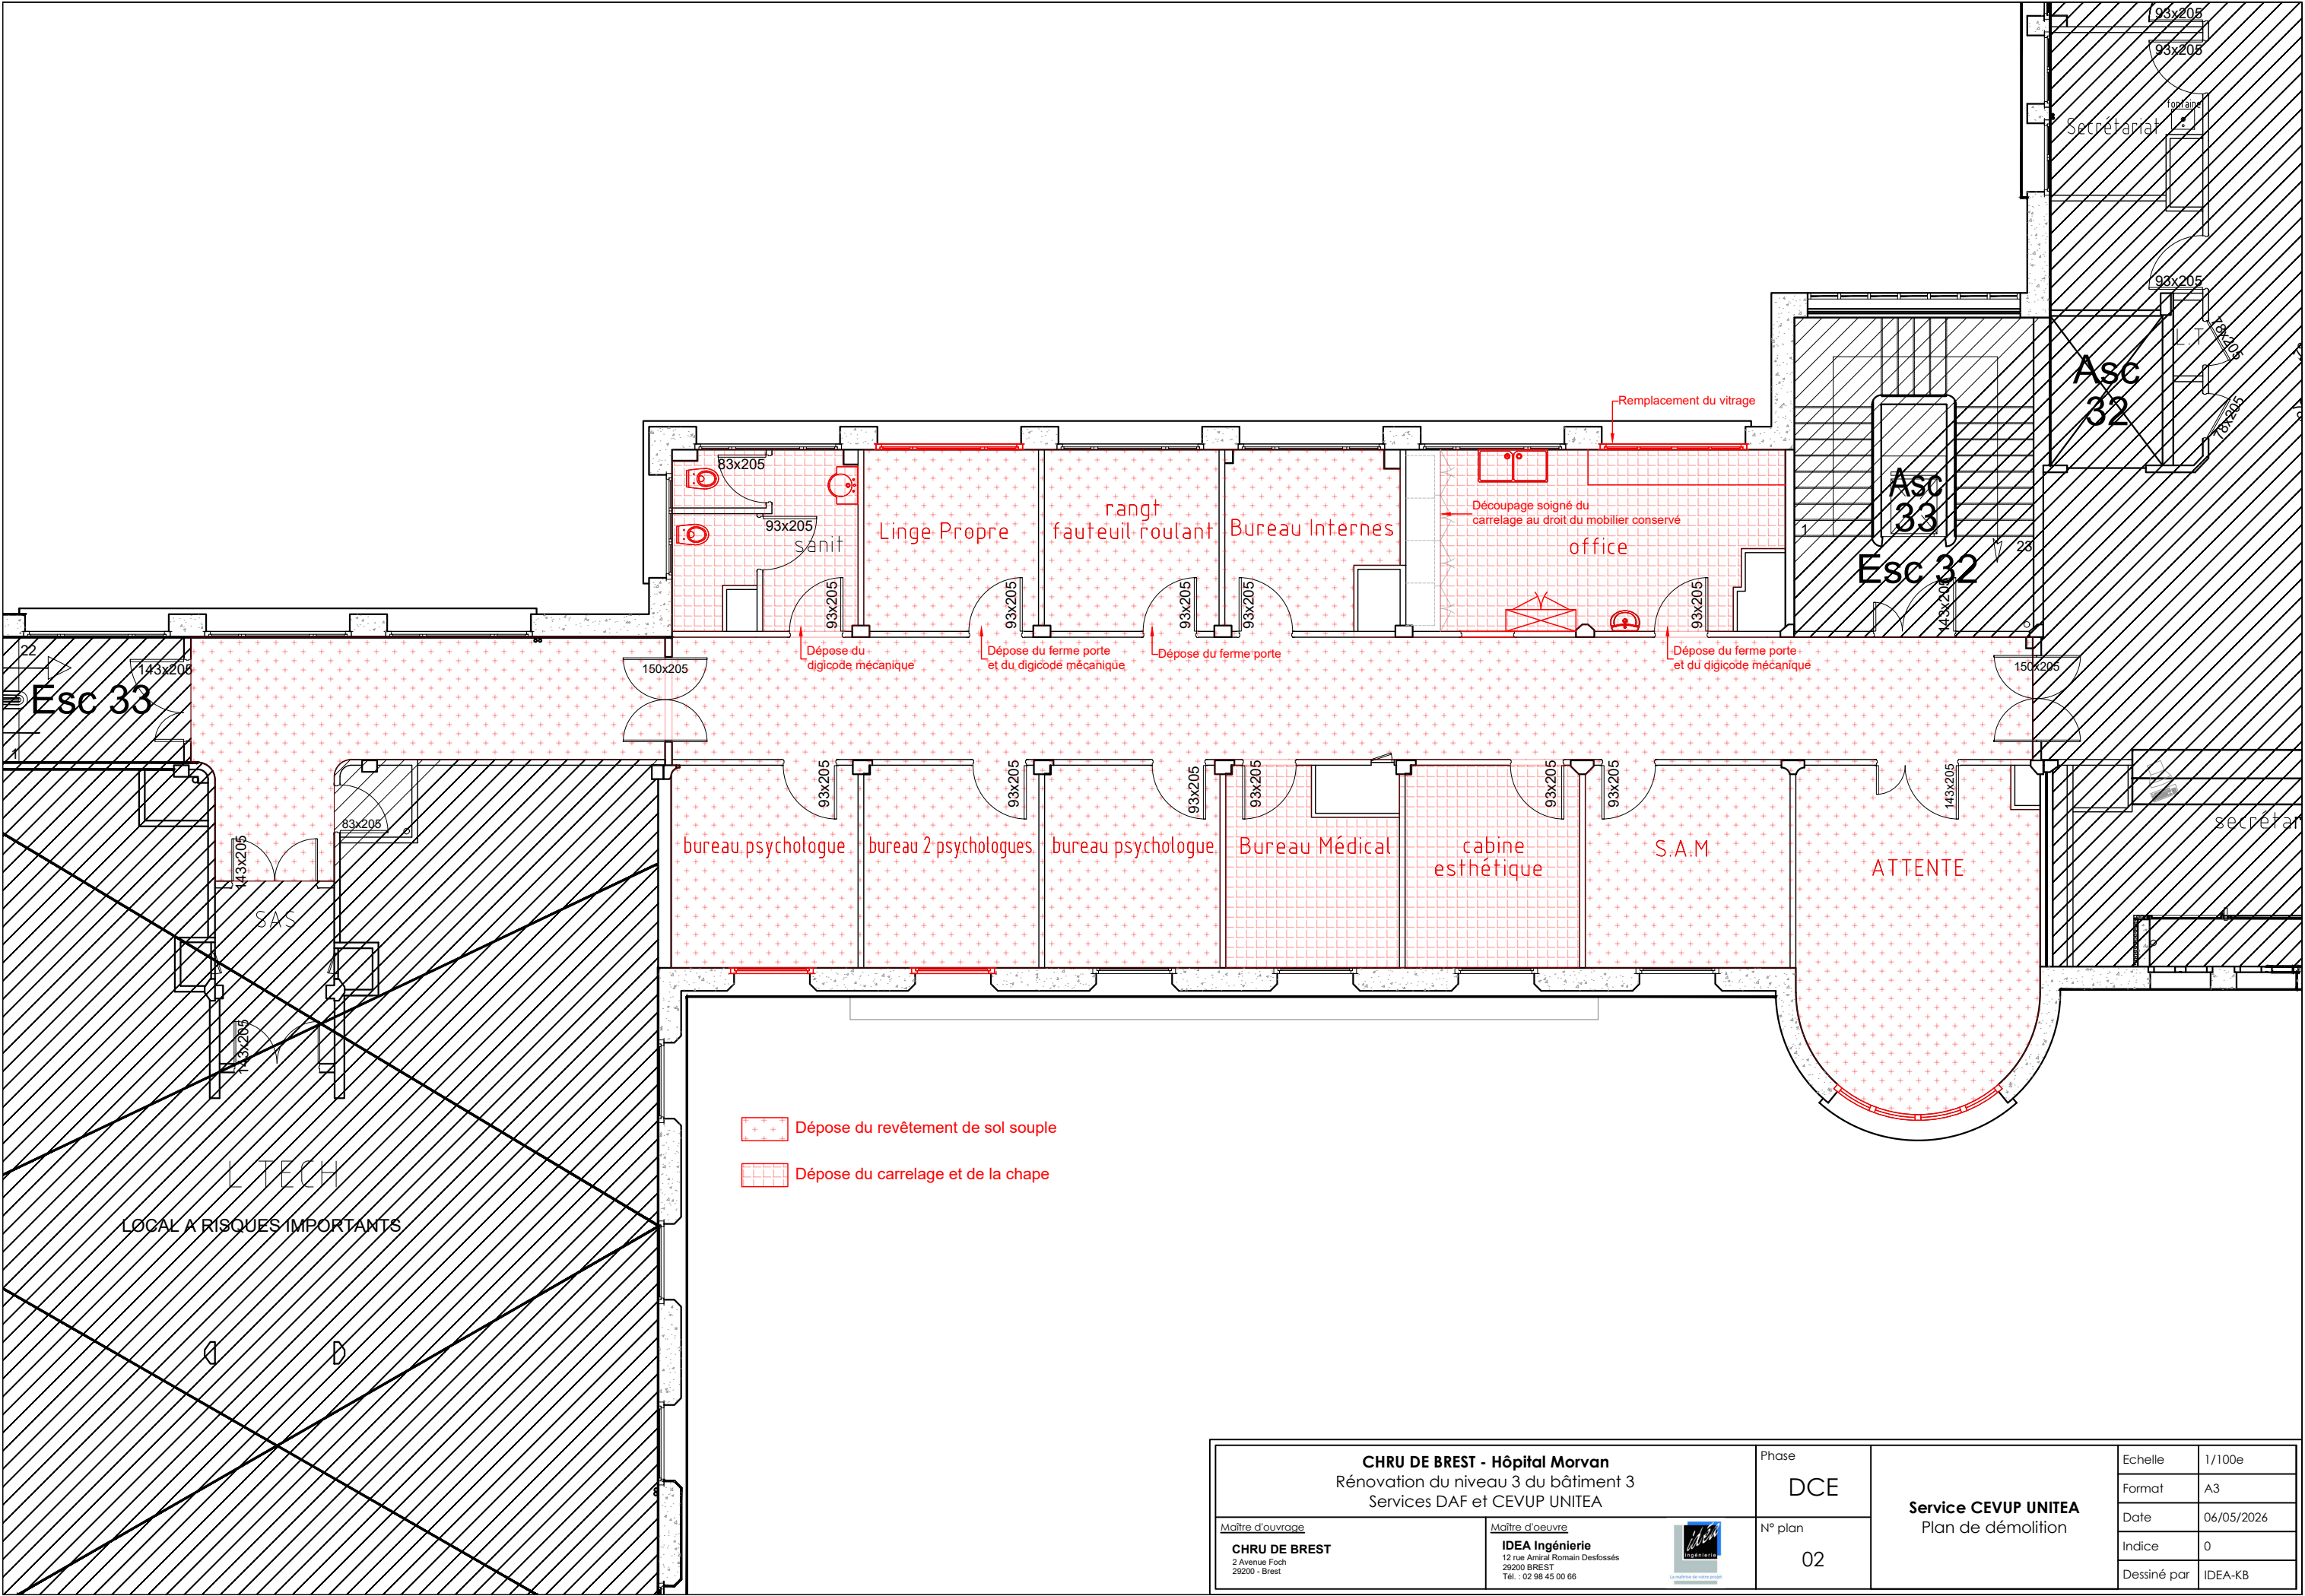


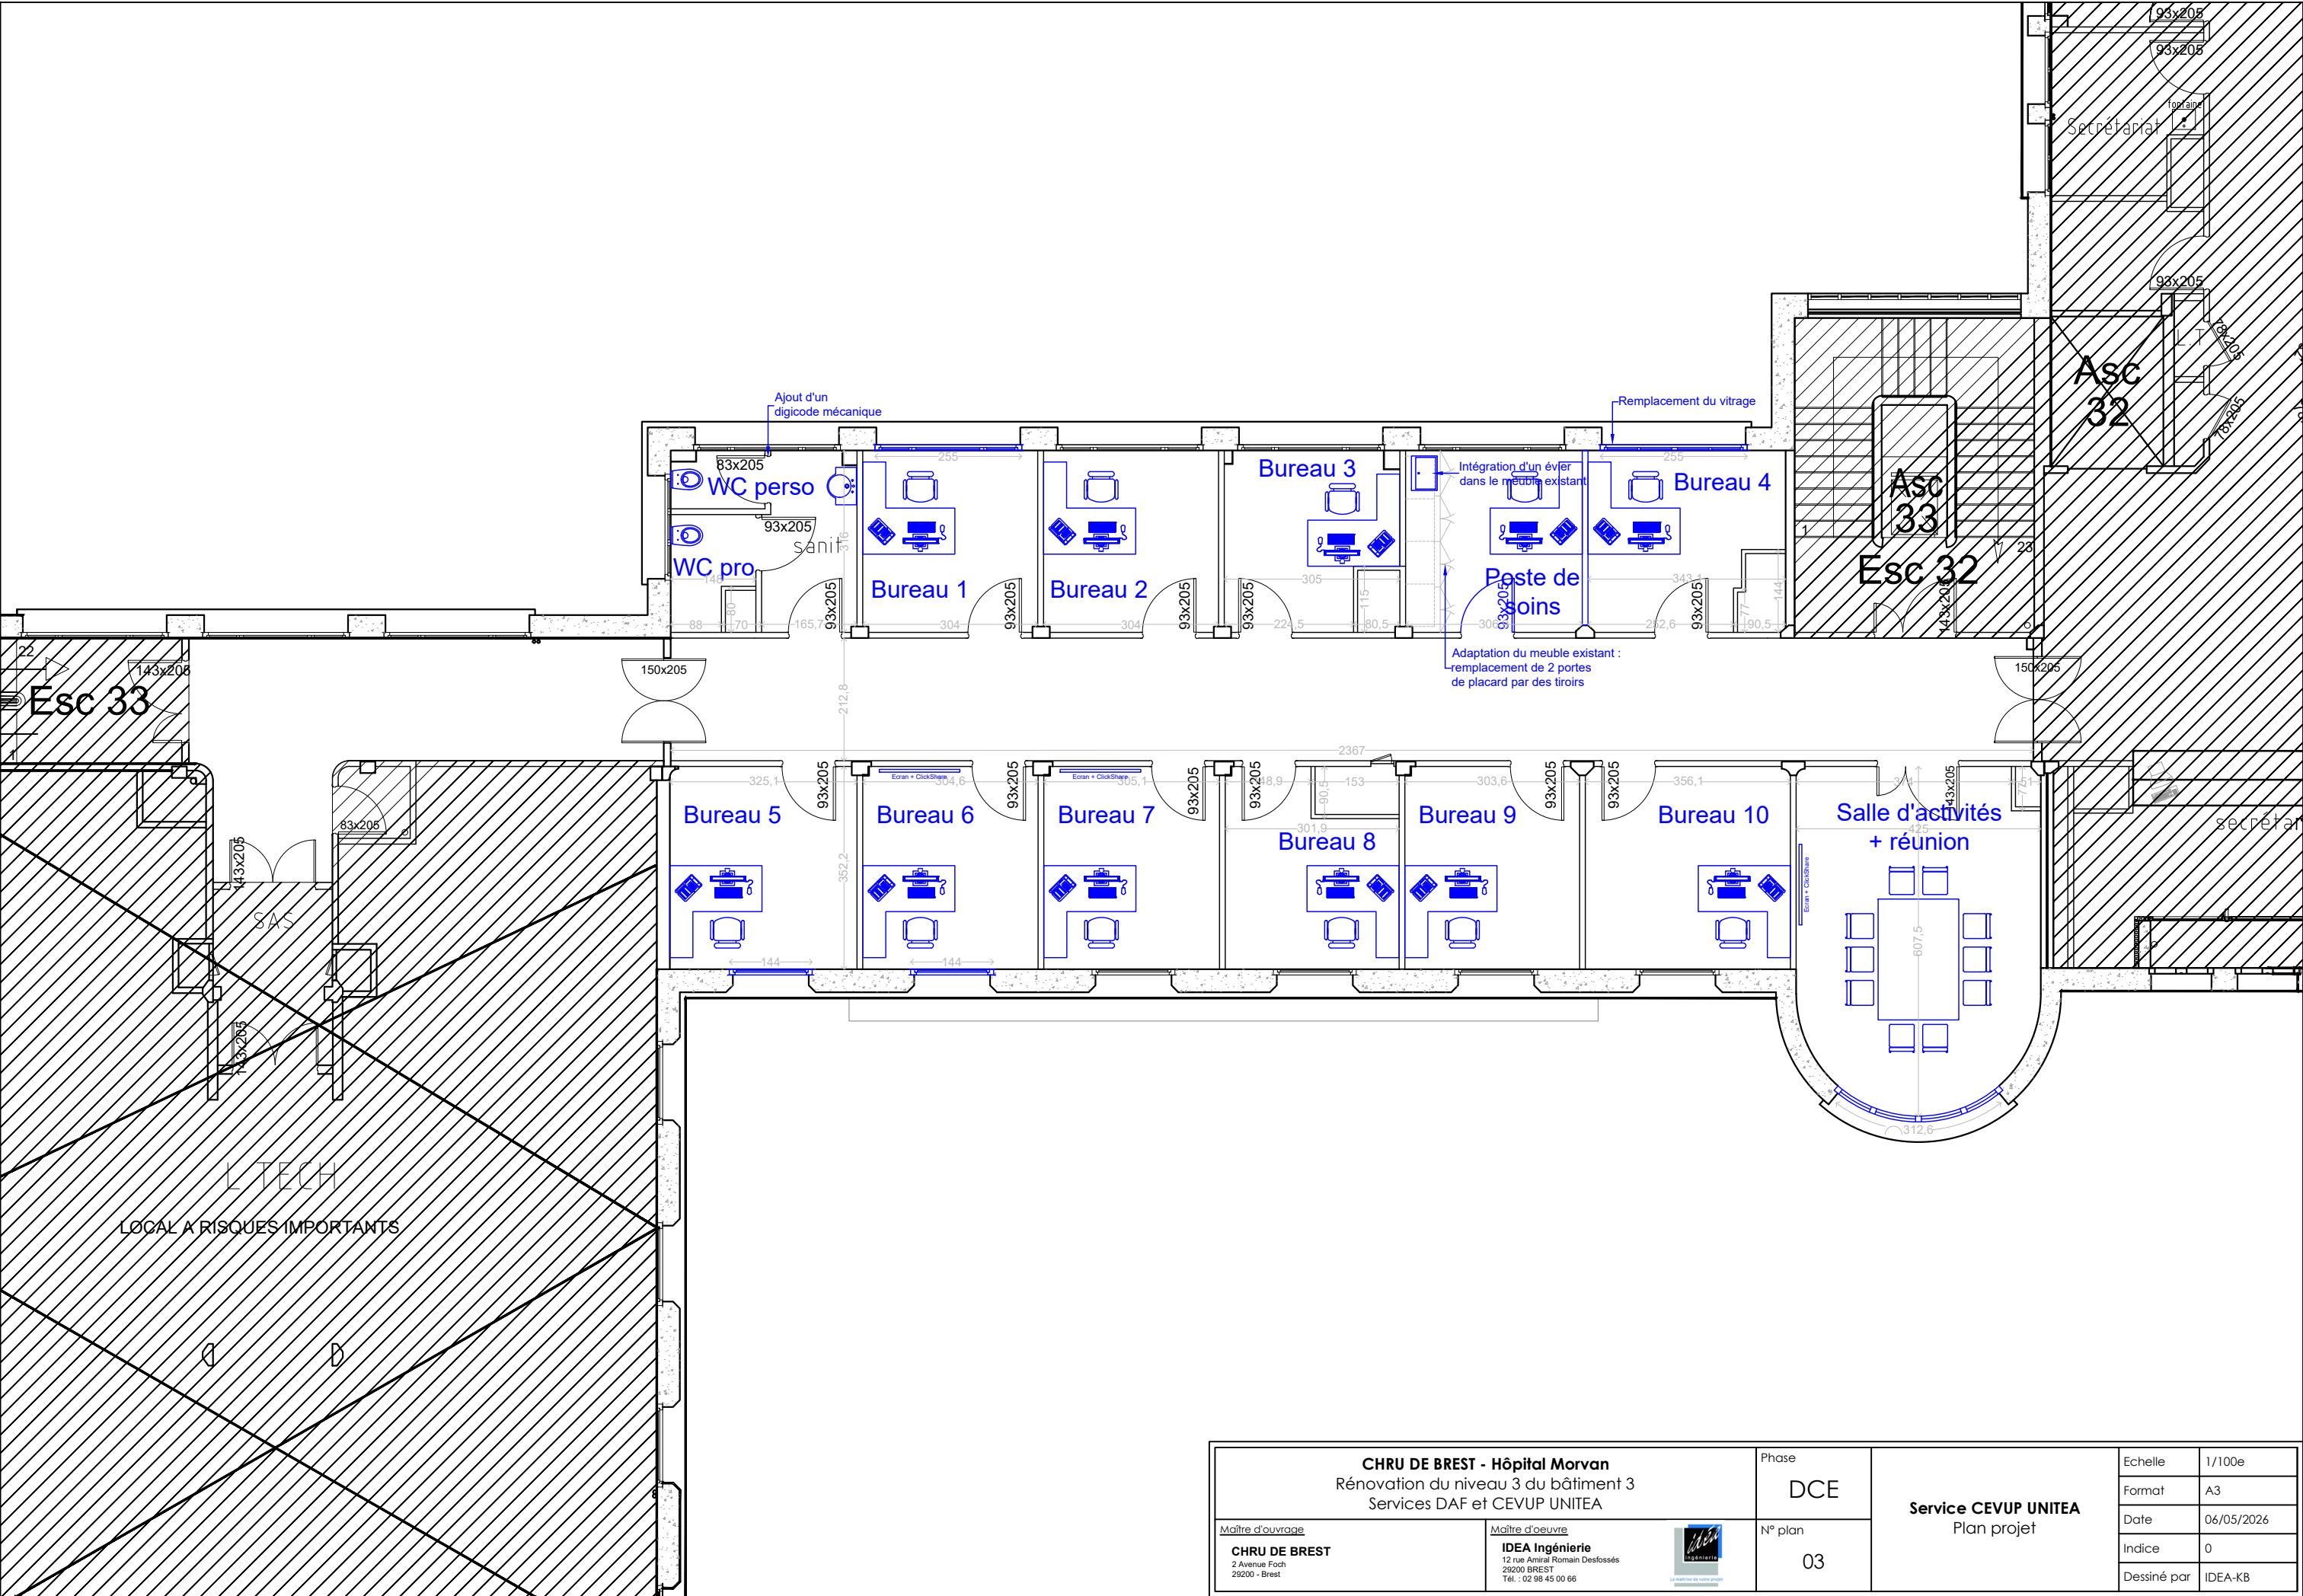


CHRU DE BREST - Hôpital Morvan Rénovation du niveau 3 du bâtiment 3 Services DAF et CEVUP UNITEA		Phase DCE	Service CEVUP UNITEA Plan projet	Echelle 1/100e
Maître d'ouvrage CHRU DE BREST 2 Avenue Foch 29200 - Brest		N° plan 03		Format A3
Maître d'oeuvre IDEA Ingénierie 12 rue Amiral Romain Desfossés 29200 BREST Tél. : 02 98 45 00 66				Date 06/05/2026
 Le maître de votre projet				Indice 0
				Dessiné par IDEA-KB

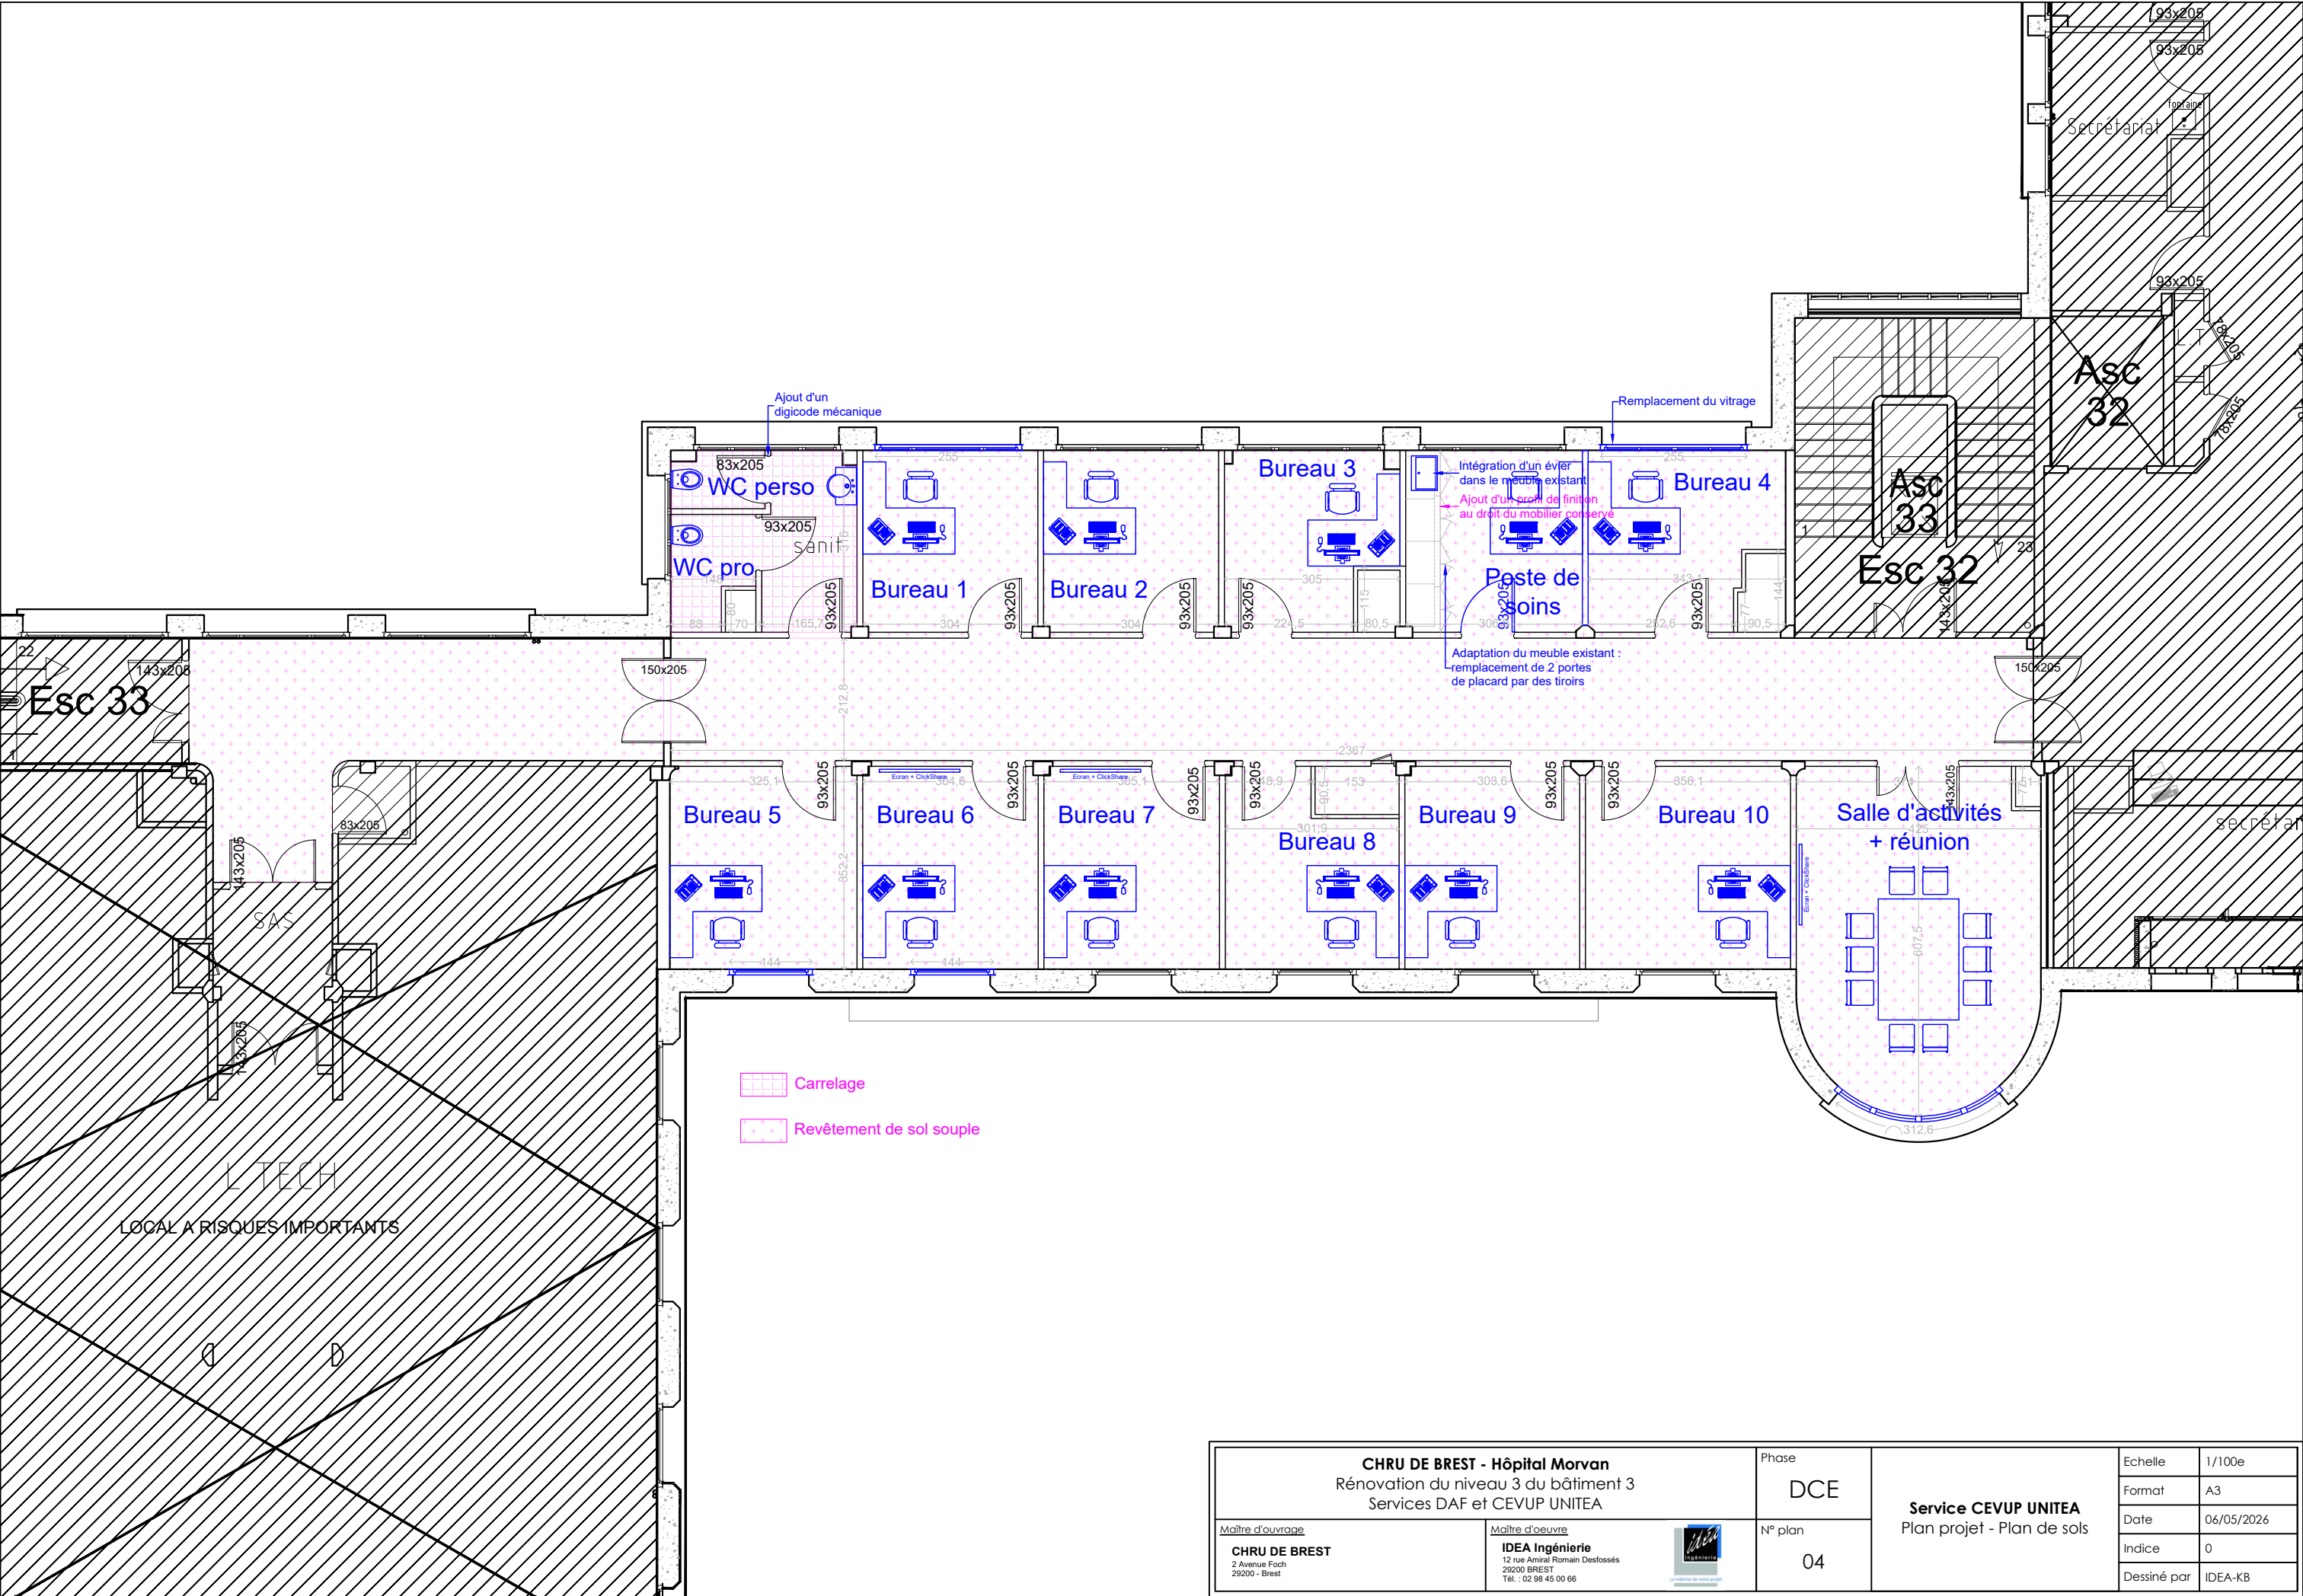


CHRU DE BREST - Hôpital Morvan Rénovation du niveau 3 du bâtiment 3 Services DAF et CEVUP UNITEA		Phase DCE	Service CEVUP UNITEA Plan projet - Plan de sols	Echelle 1/100e
Maître d'ouvrage CHRU DE BREST 2 Avenue Foch 29200 - Brest		N° plan 04		Format A3
Maître d'oeuvre IDEA Ingénierie 12 rue Amiral Romain Desfossez 29200 BREST Tél. : 02 98 45 00 66				Date 06/05/2026
				Indice 0
				Dessiné par IDEA-KB

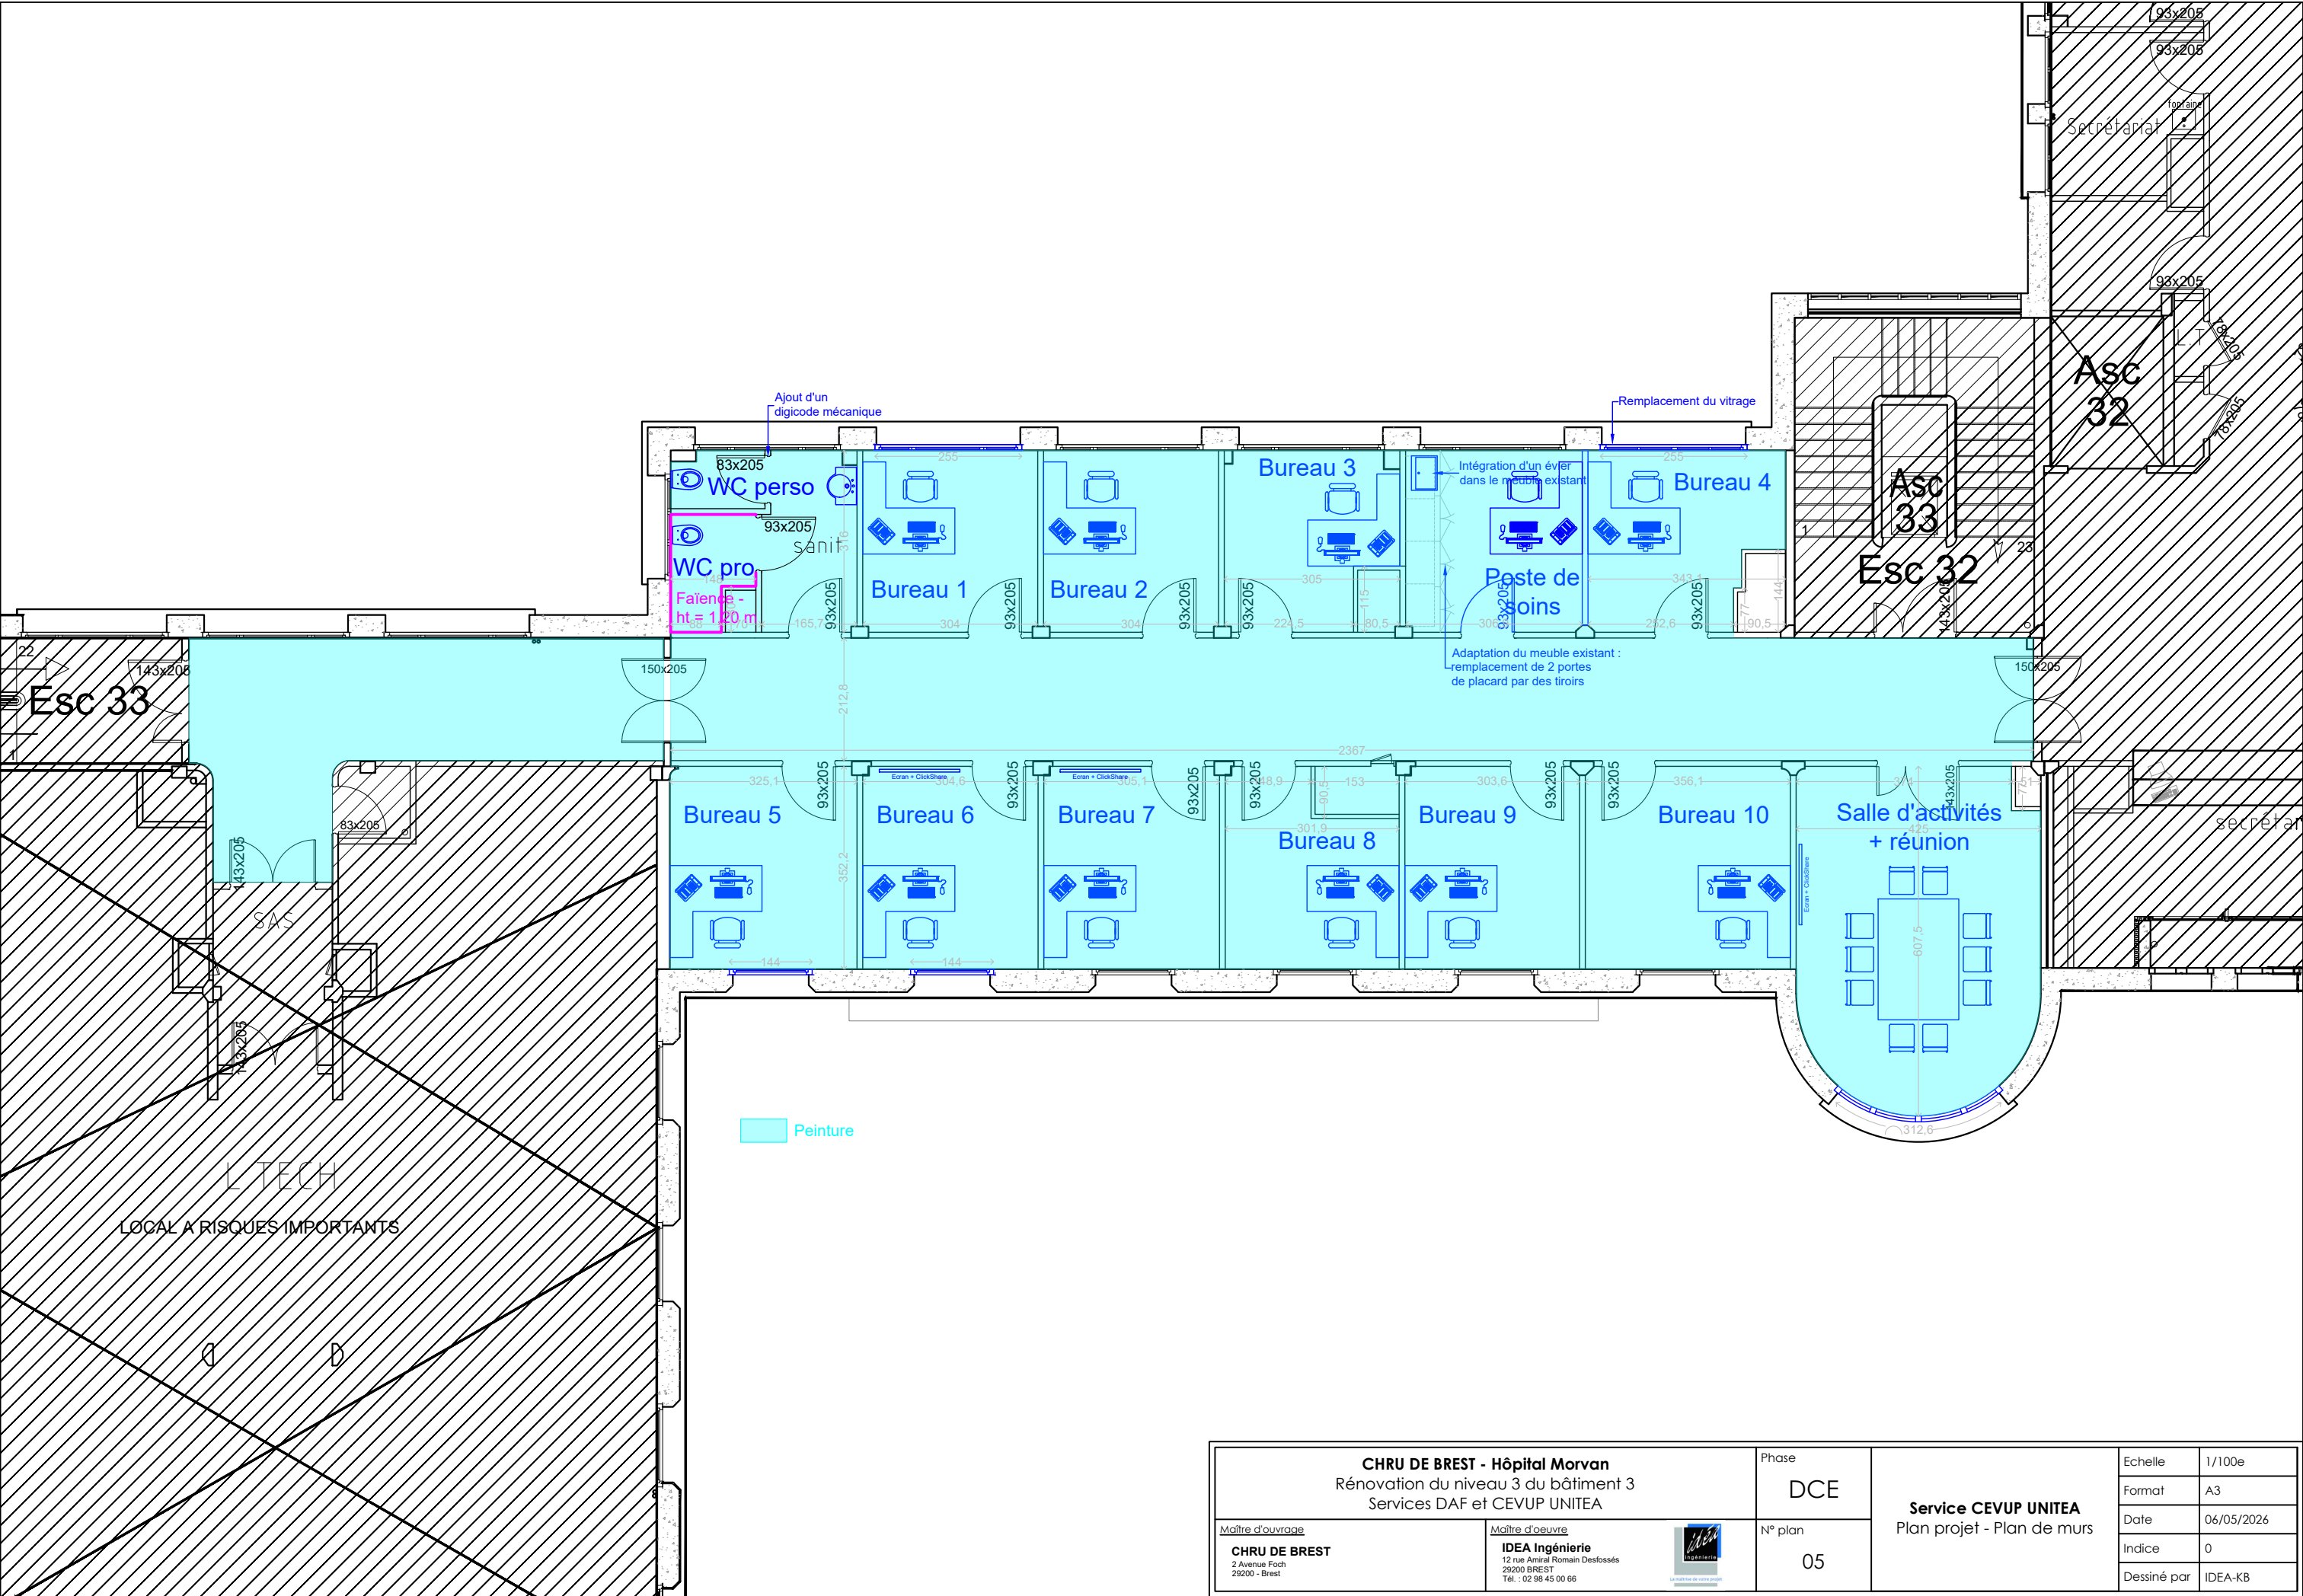



CHRU DE BREST - Hôpital Morvan Rénovation du niveau 3 du bâtiment 3 Services DAF et CEVUP UNITEA		Phase DCE	Service CEVUP UNITEA Plan projet - Plan de murs	Echelle	1/100e
				Format	A3
				Date	06/05/2026
				Indice	0
				Dessiné par	IDEA-KB
<u>Maître d'ouvrage</u> CHRU DE BREST 2 Avenue Foch 29200 - Brest	<u>Maître d'œuvre</u> IDEA Ingénierie 12 rue Amiral Romain Desfossez 29200 BREST Tél. : 02 98 45 00 66	 La maîtrise de votre projet	N° plan 05		

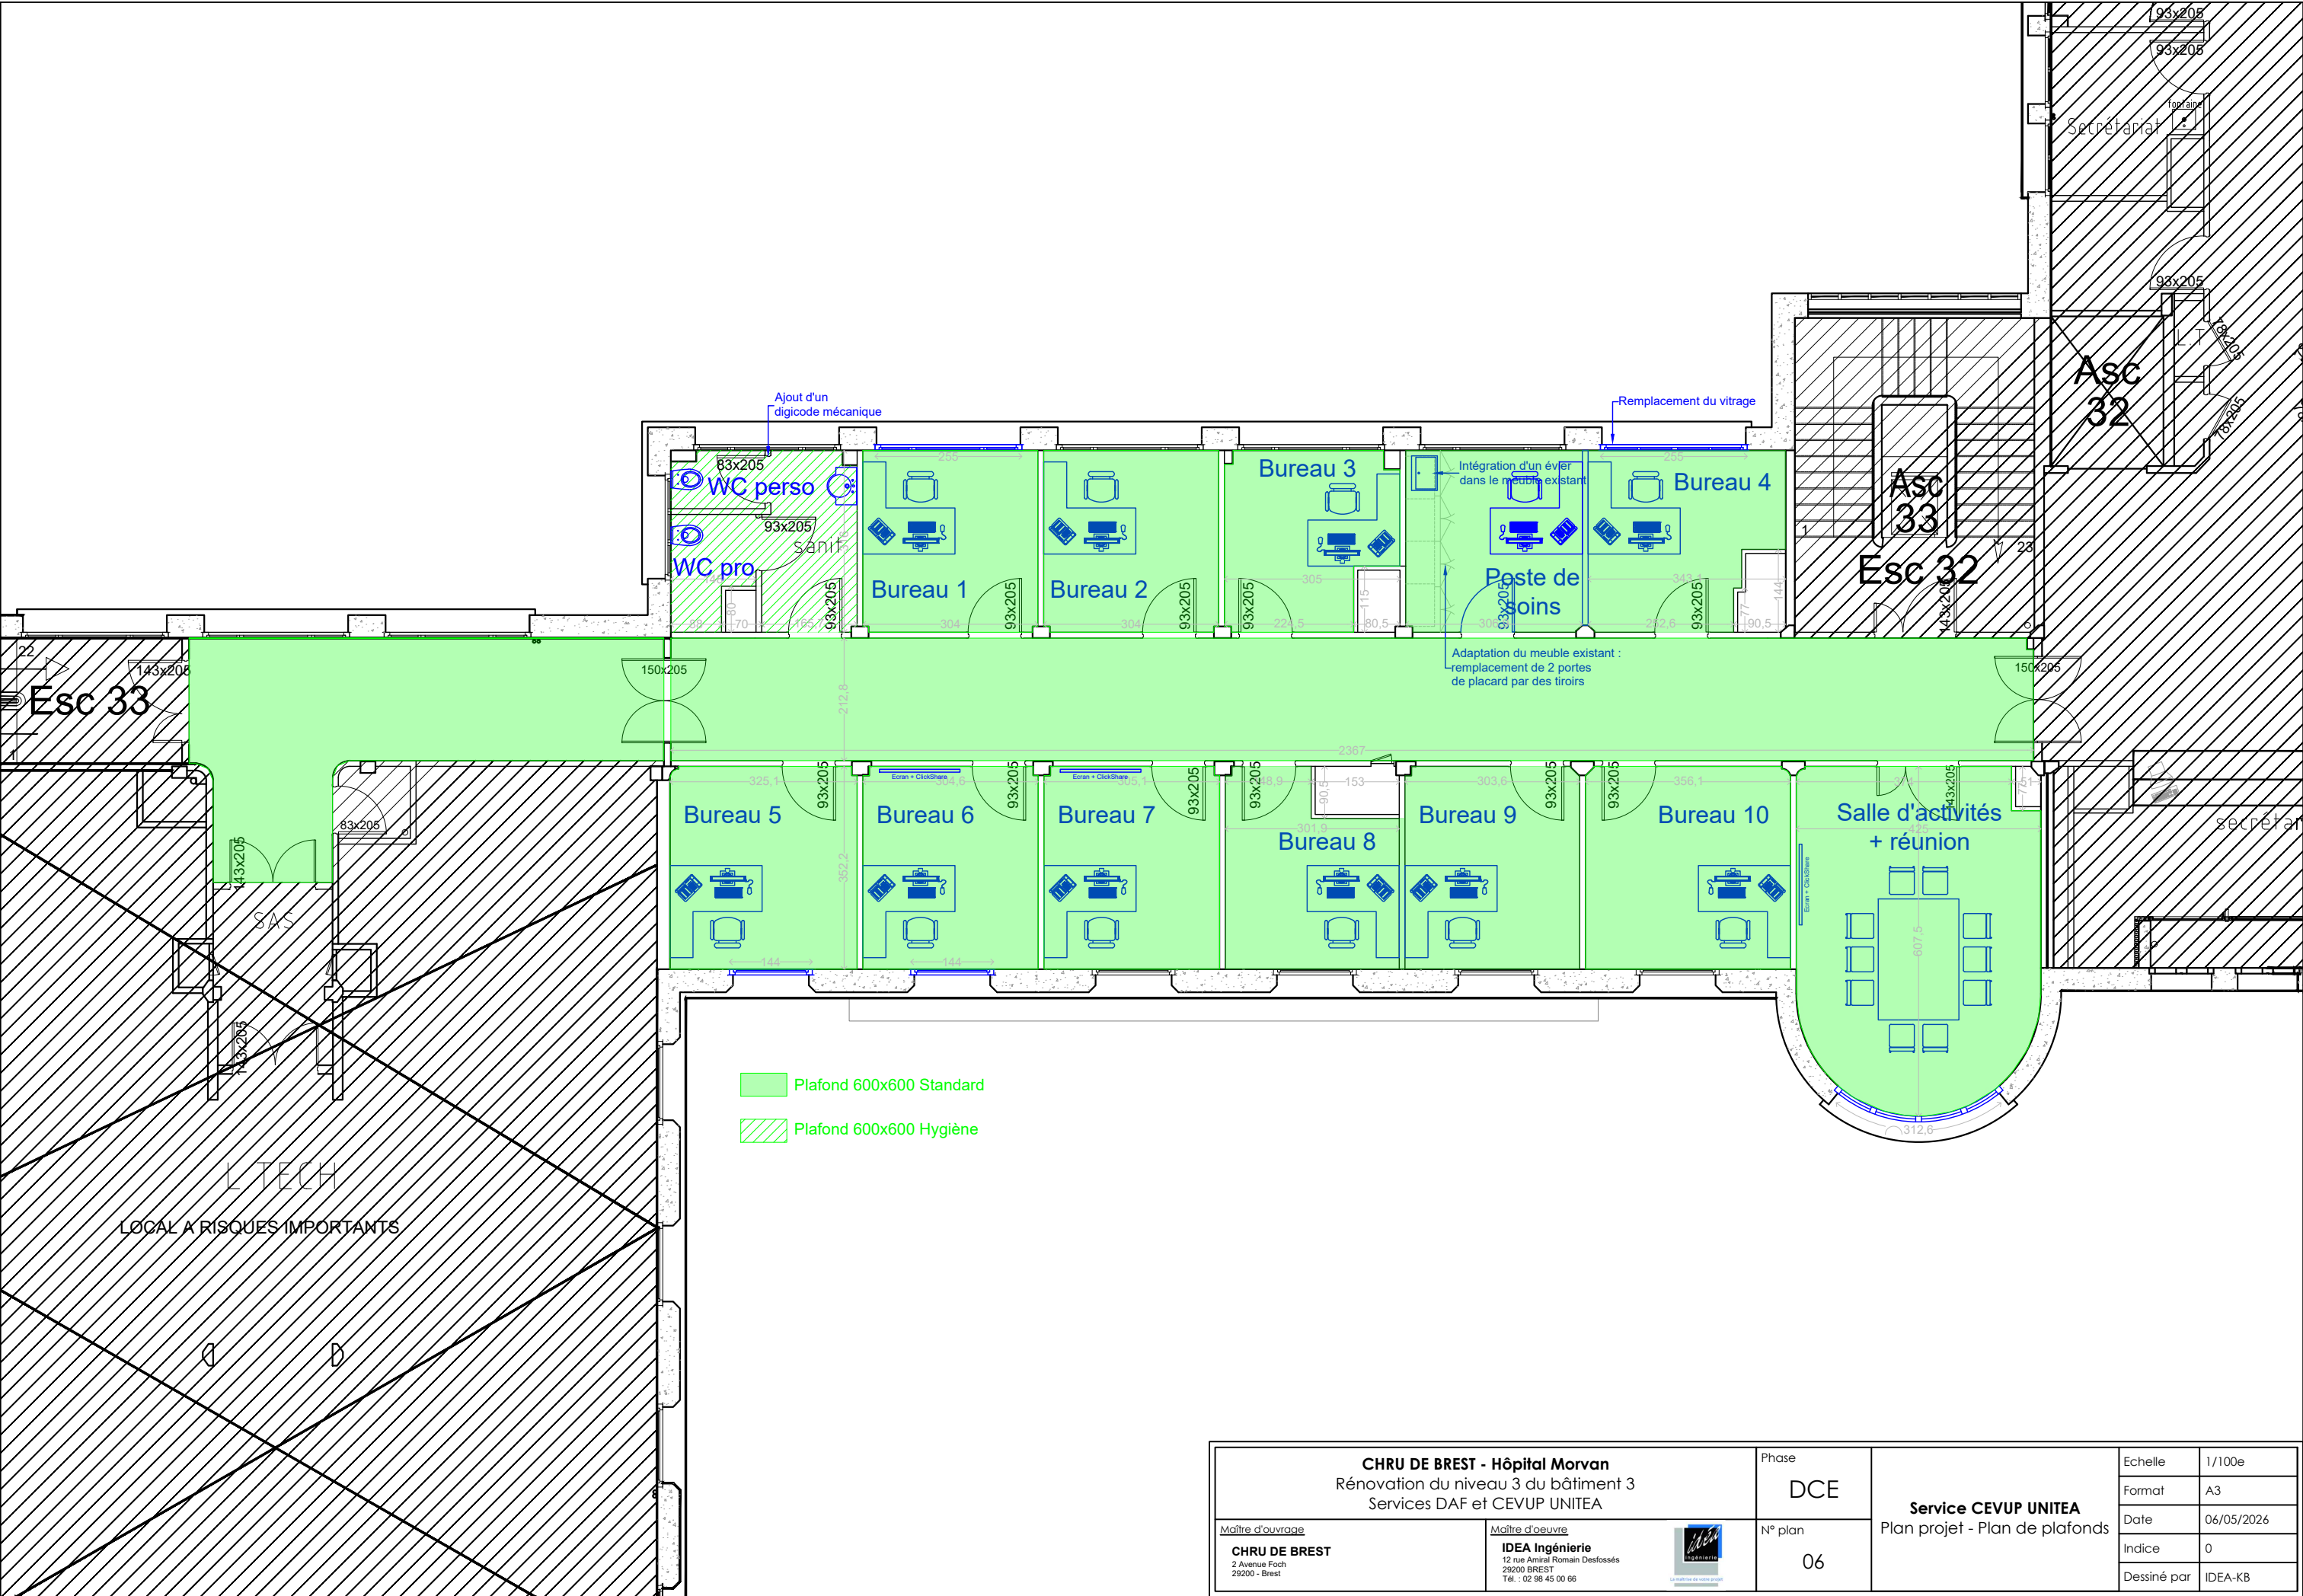


CHRU DE BREST - Hôpital Morvan Rénovation du niveau 3 du bâtiment 3 Services DAF et CEVUP UNITEA		Phase DCE	Service CEVUP UNITEA Plan projet - Plan de plafonds	Echelle 1/100e
Maître d'ouvrage CHRU DE BREST 2 Avenue Foch 29200 - Brest		N° plan 06		Format A3
Maître d'oeuvre IDEA Ingénierie 12 rue Amiral Romain Desfossez 29200 BREST Tél. : 02 98 45 00 66				Date 06/05/2026
				Indice 0
				Dessiné par IDEA-KB

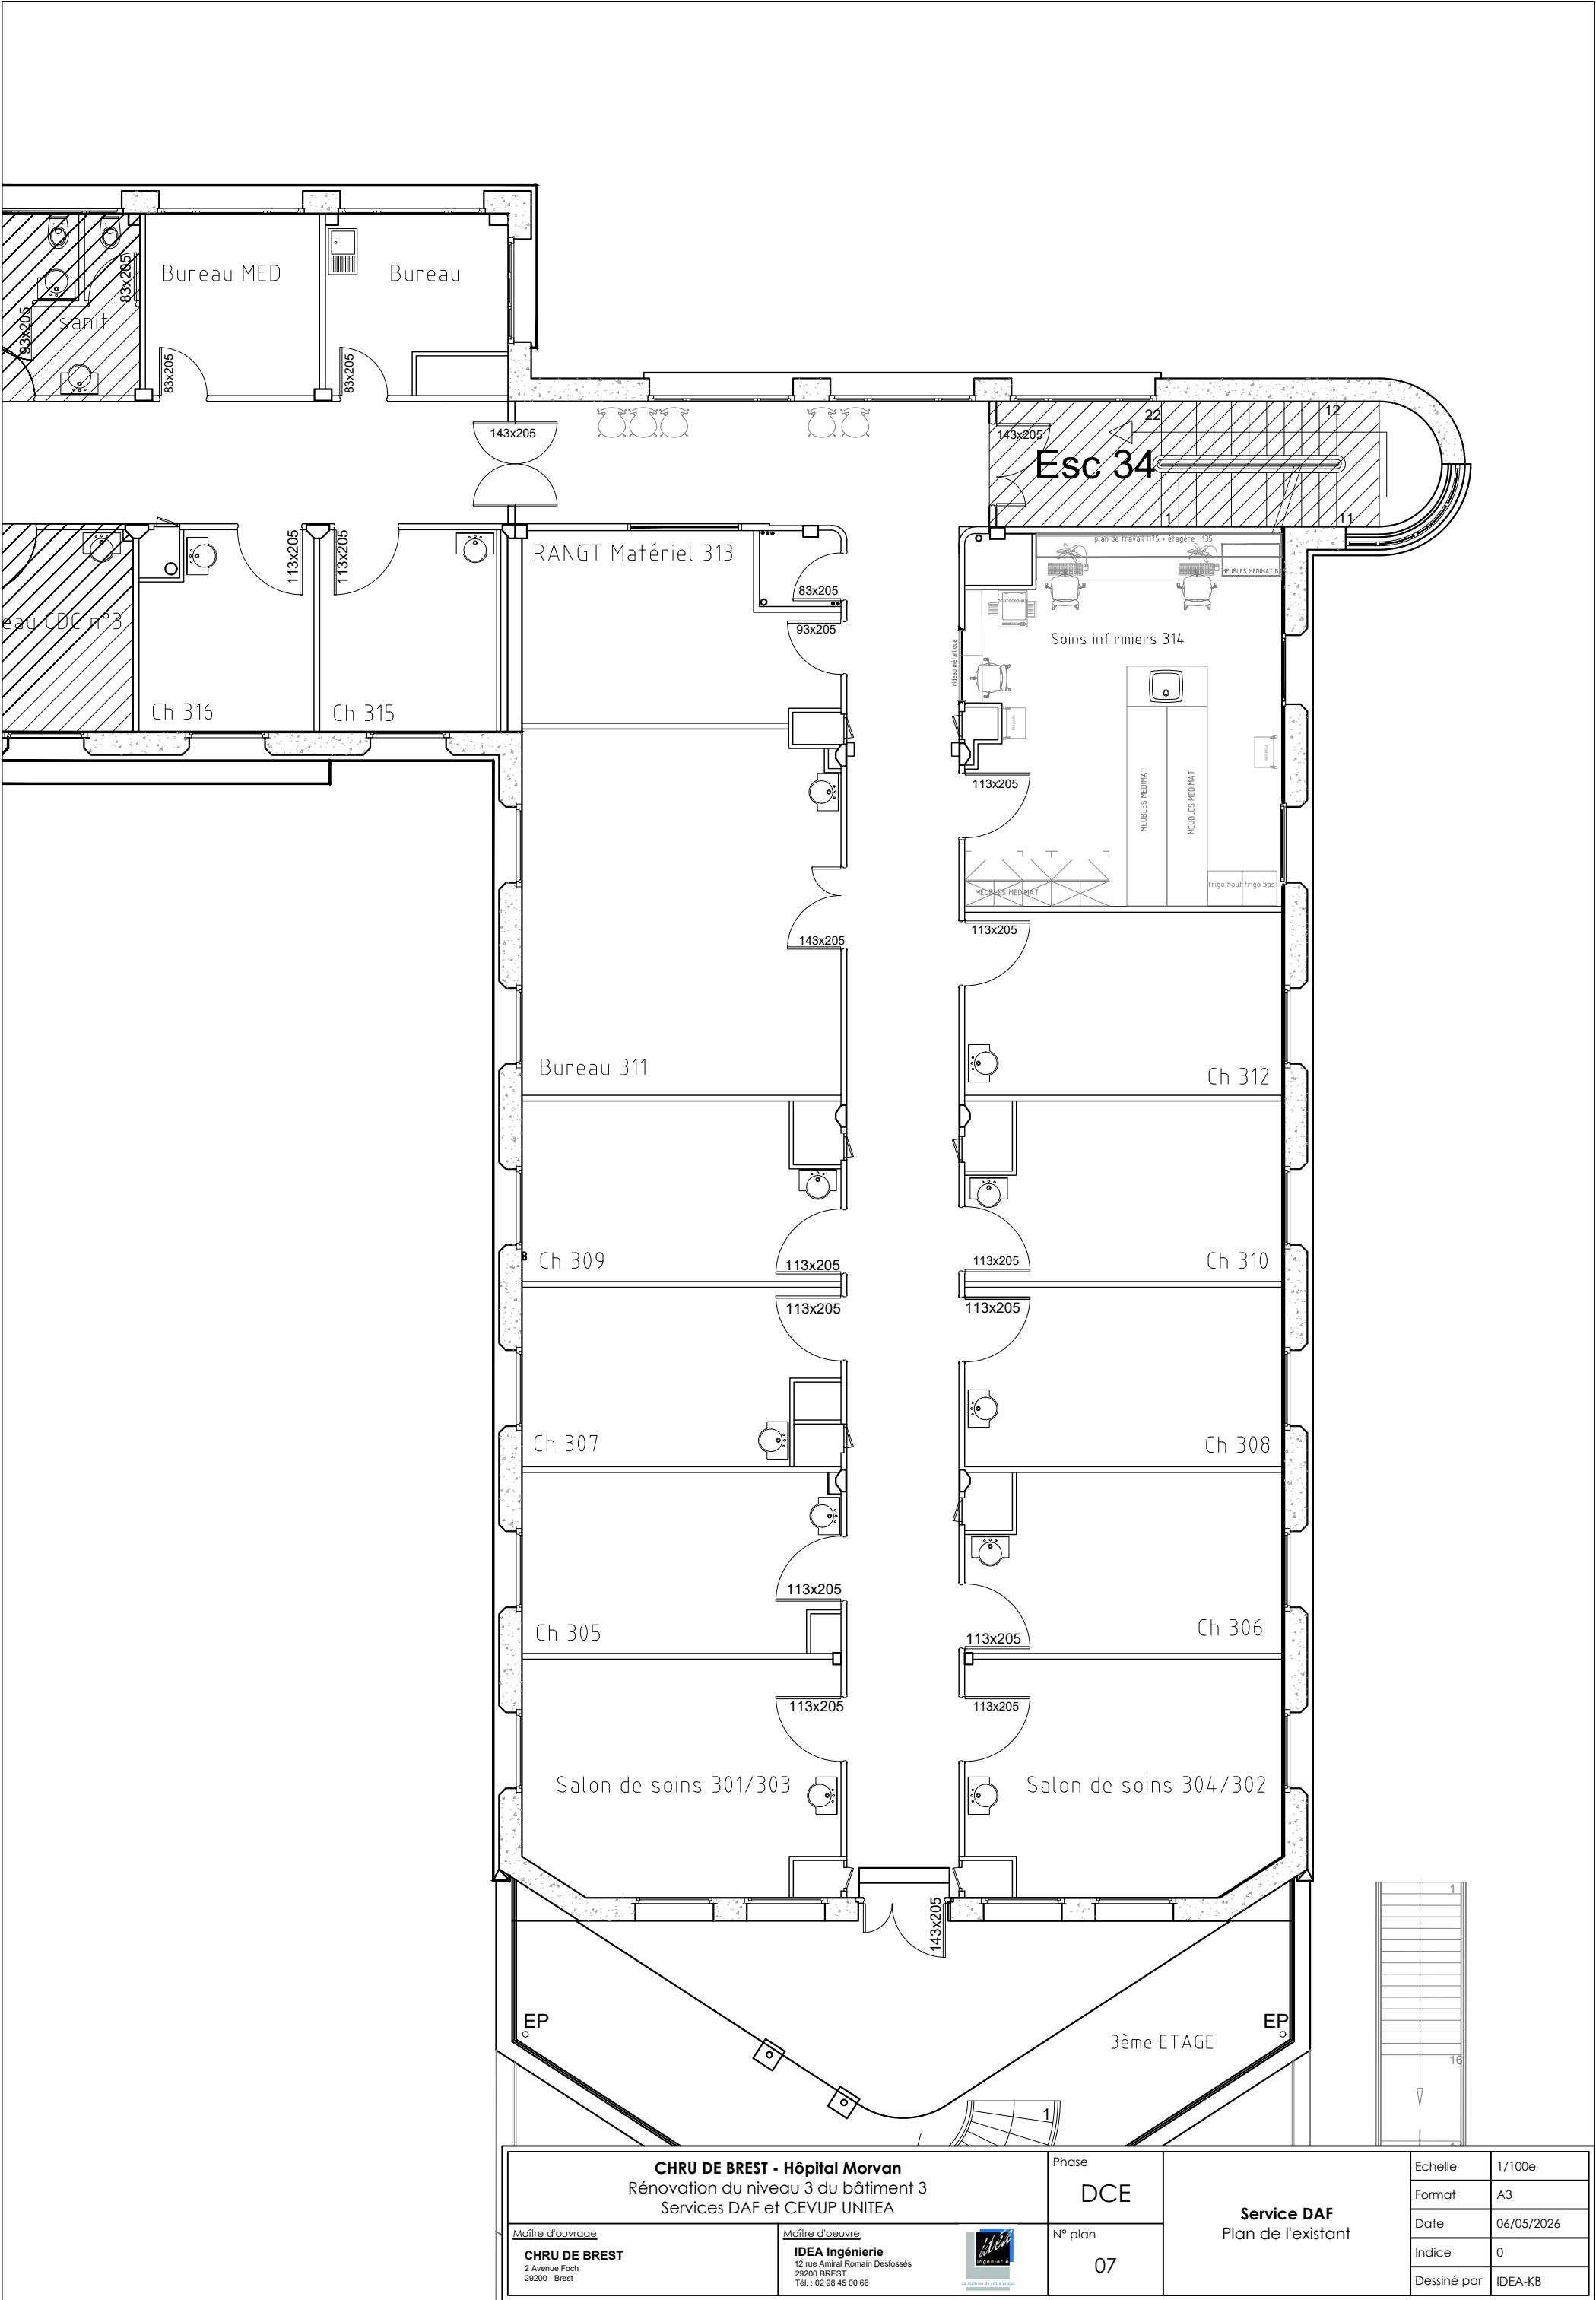


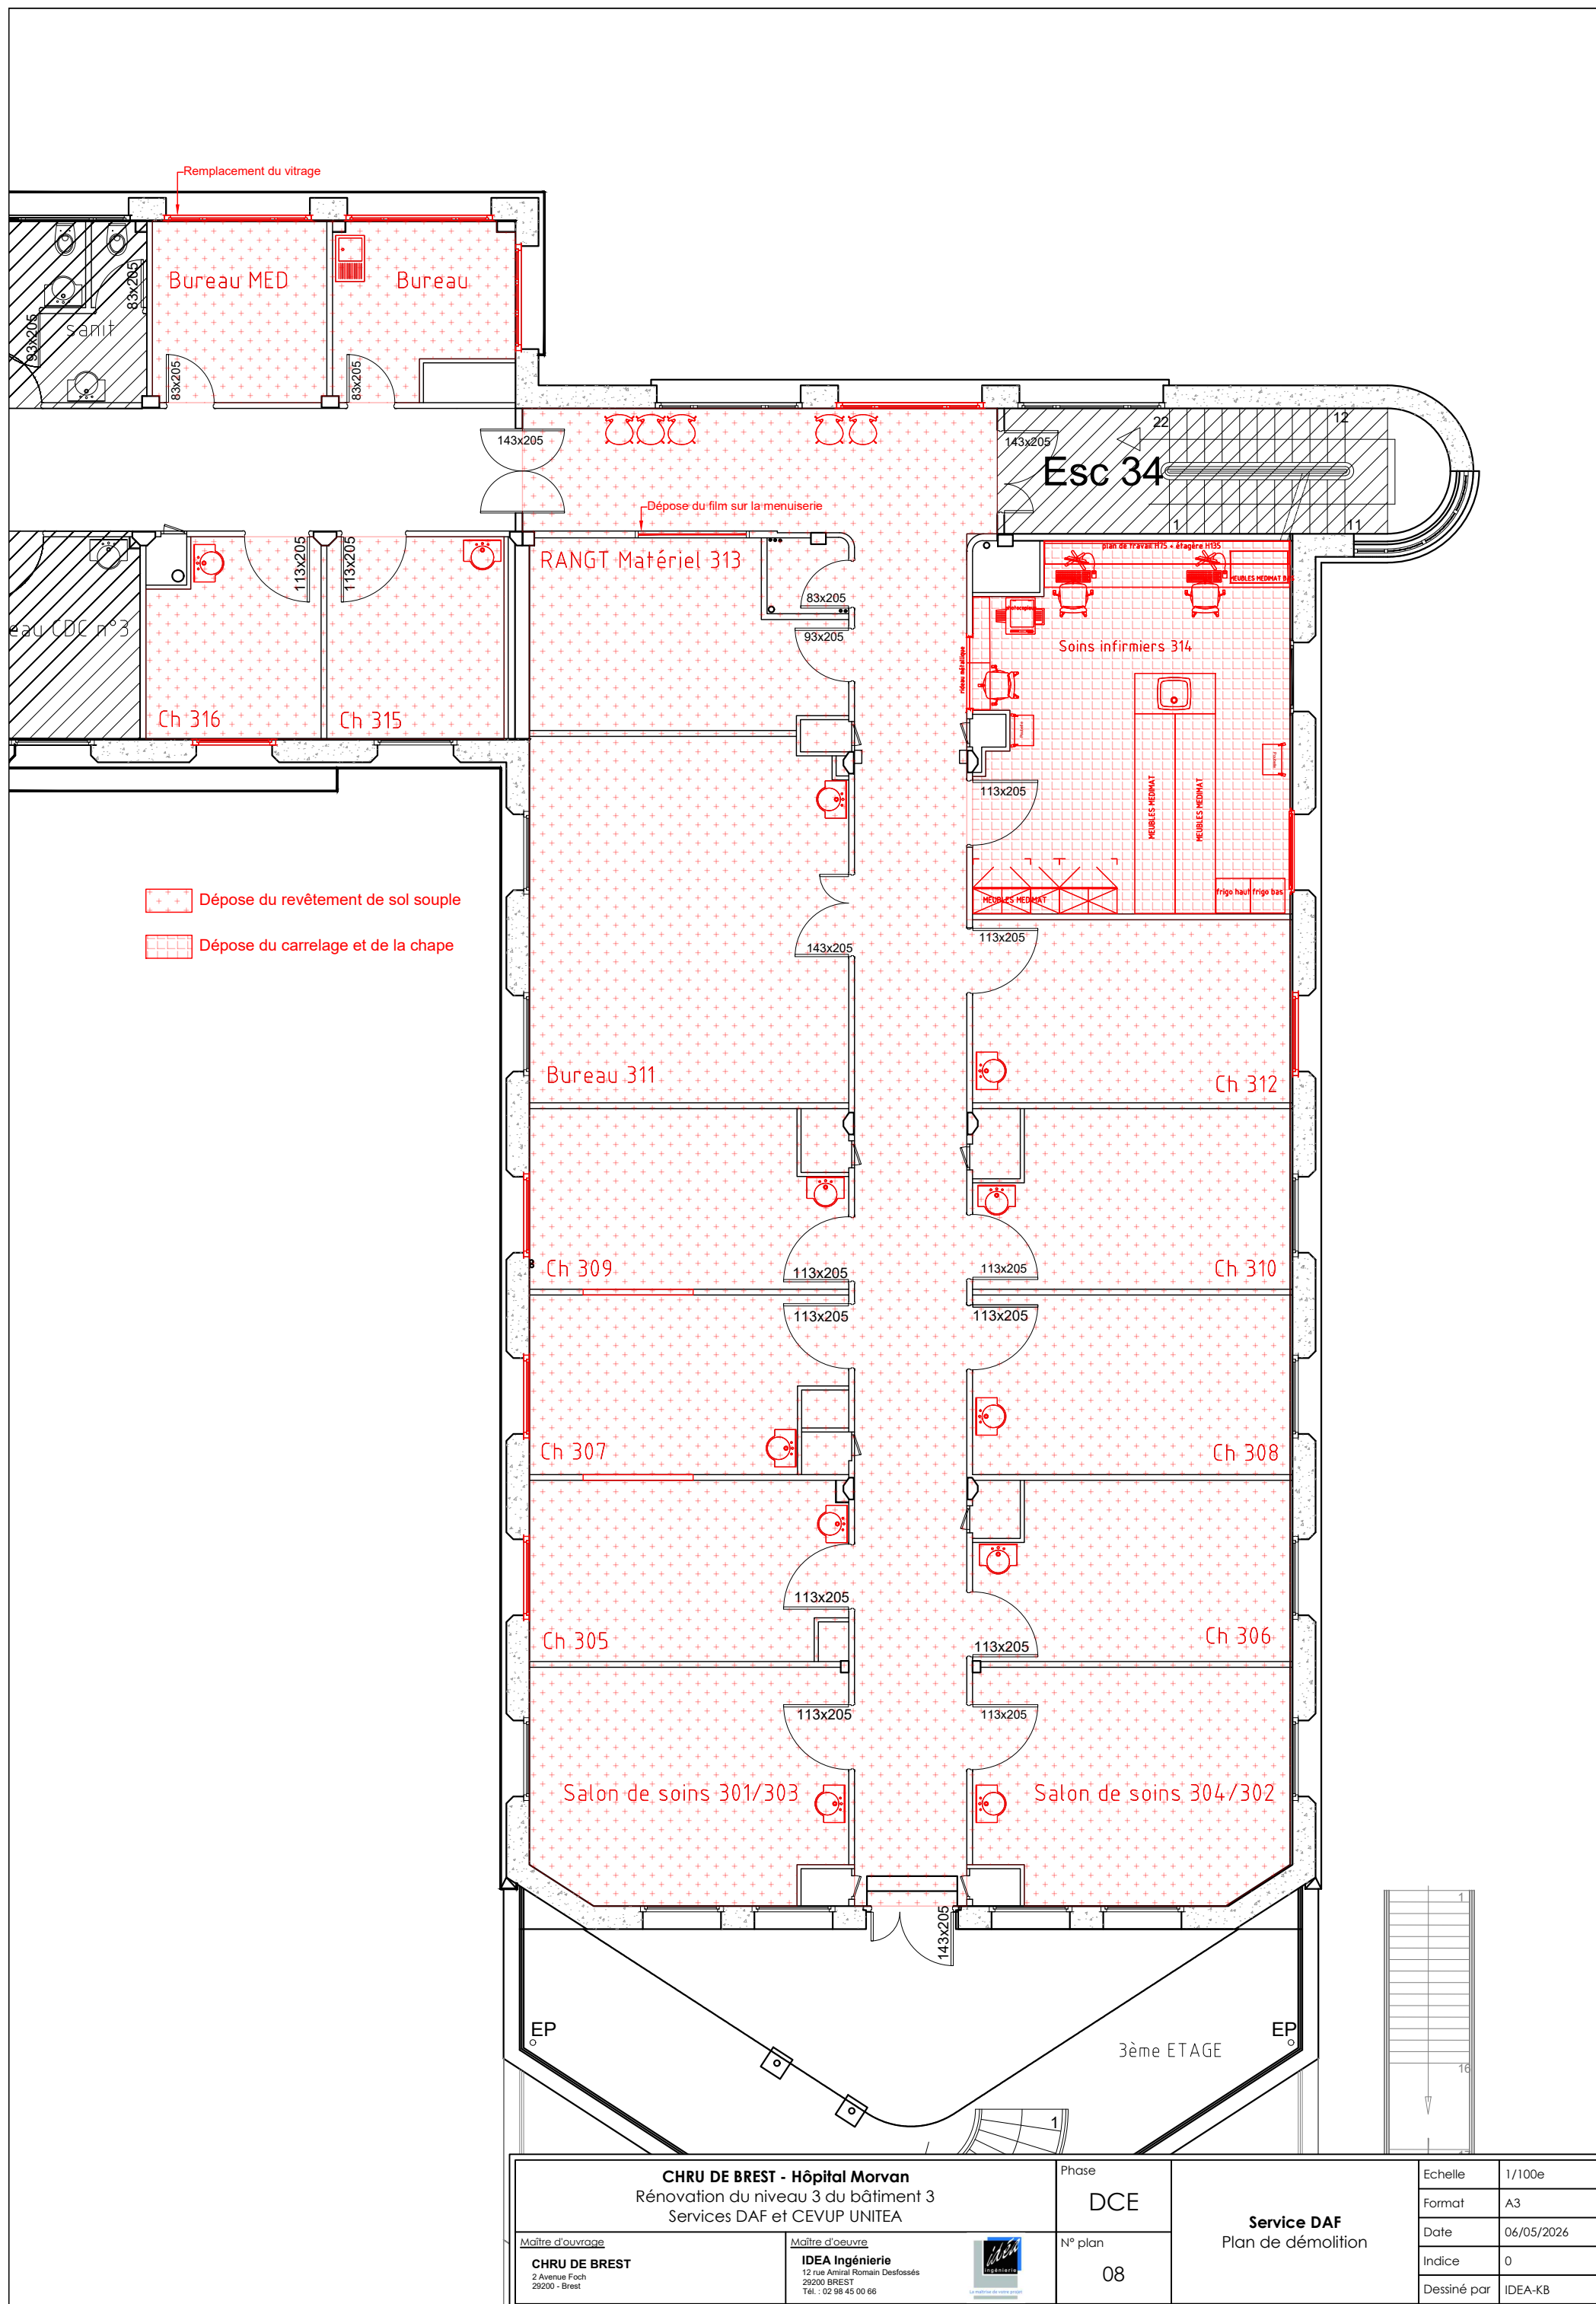

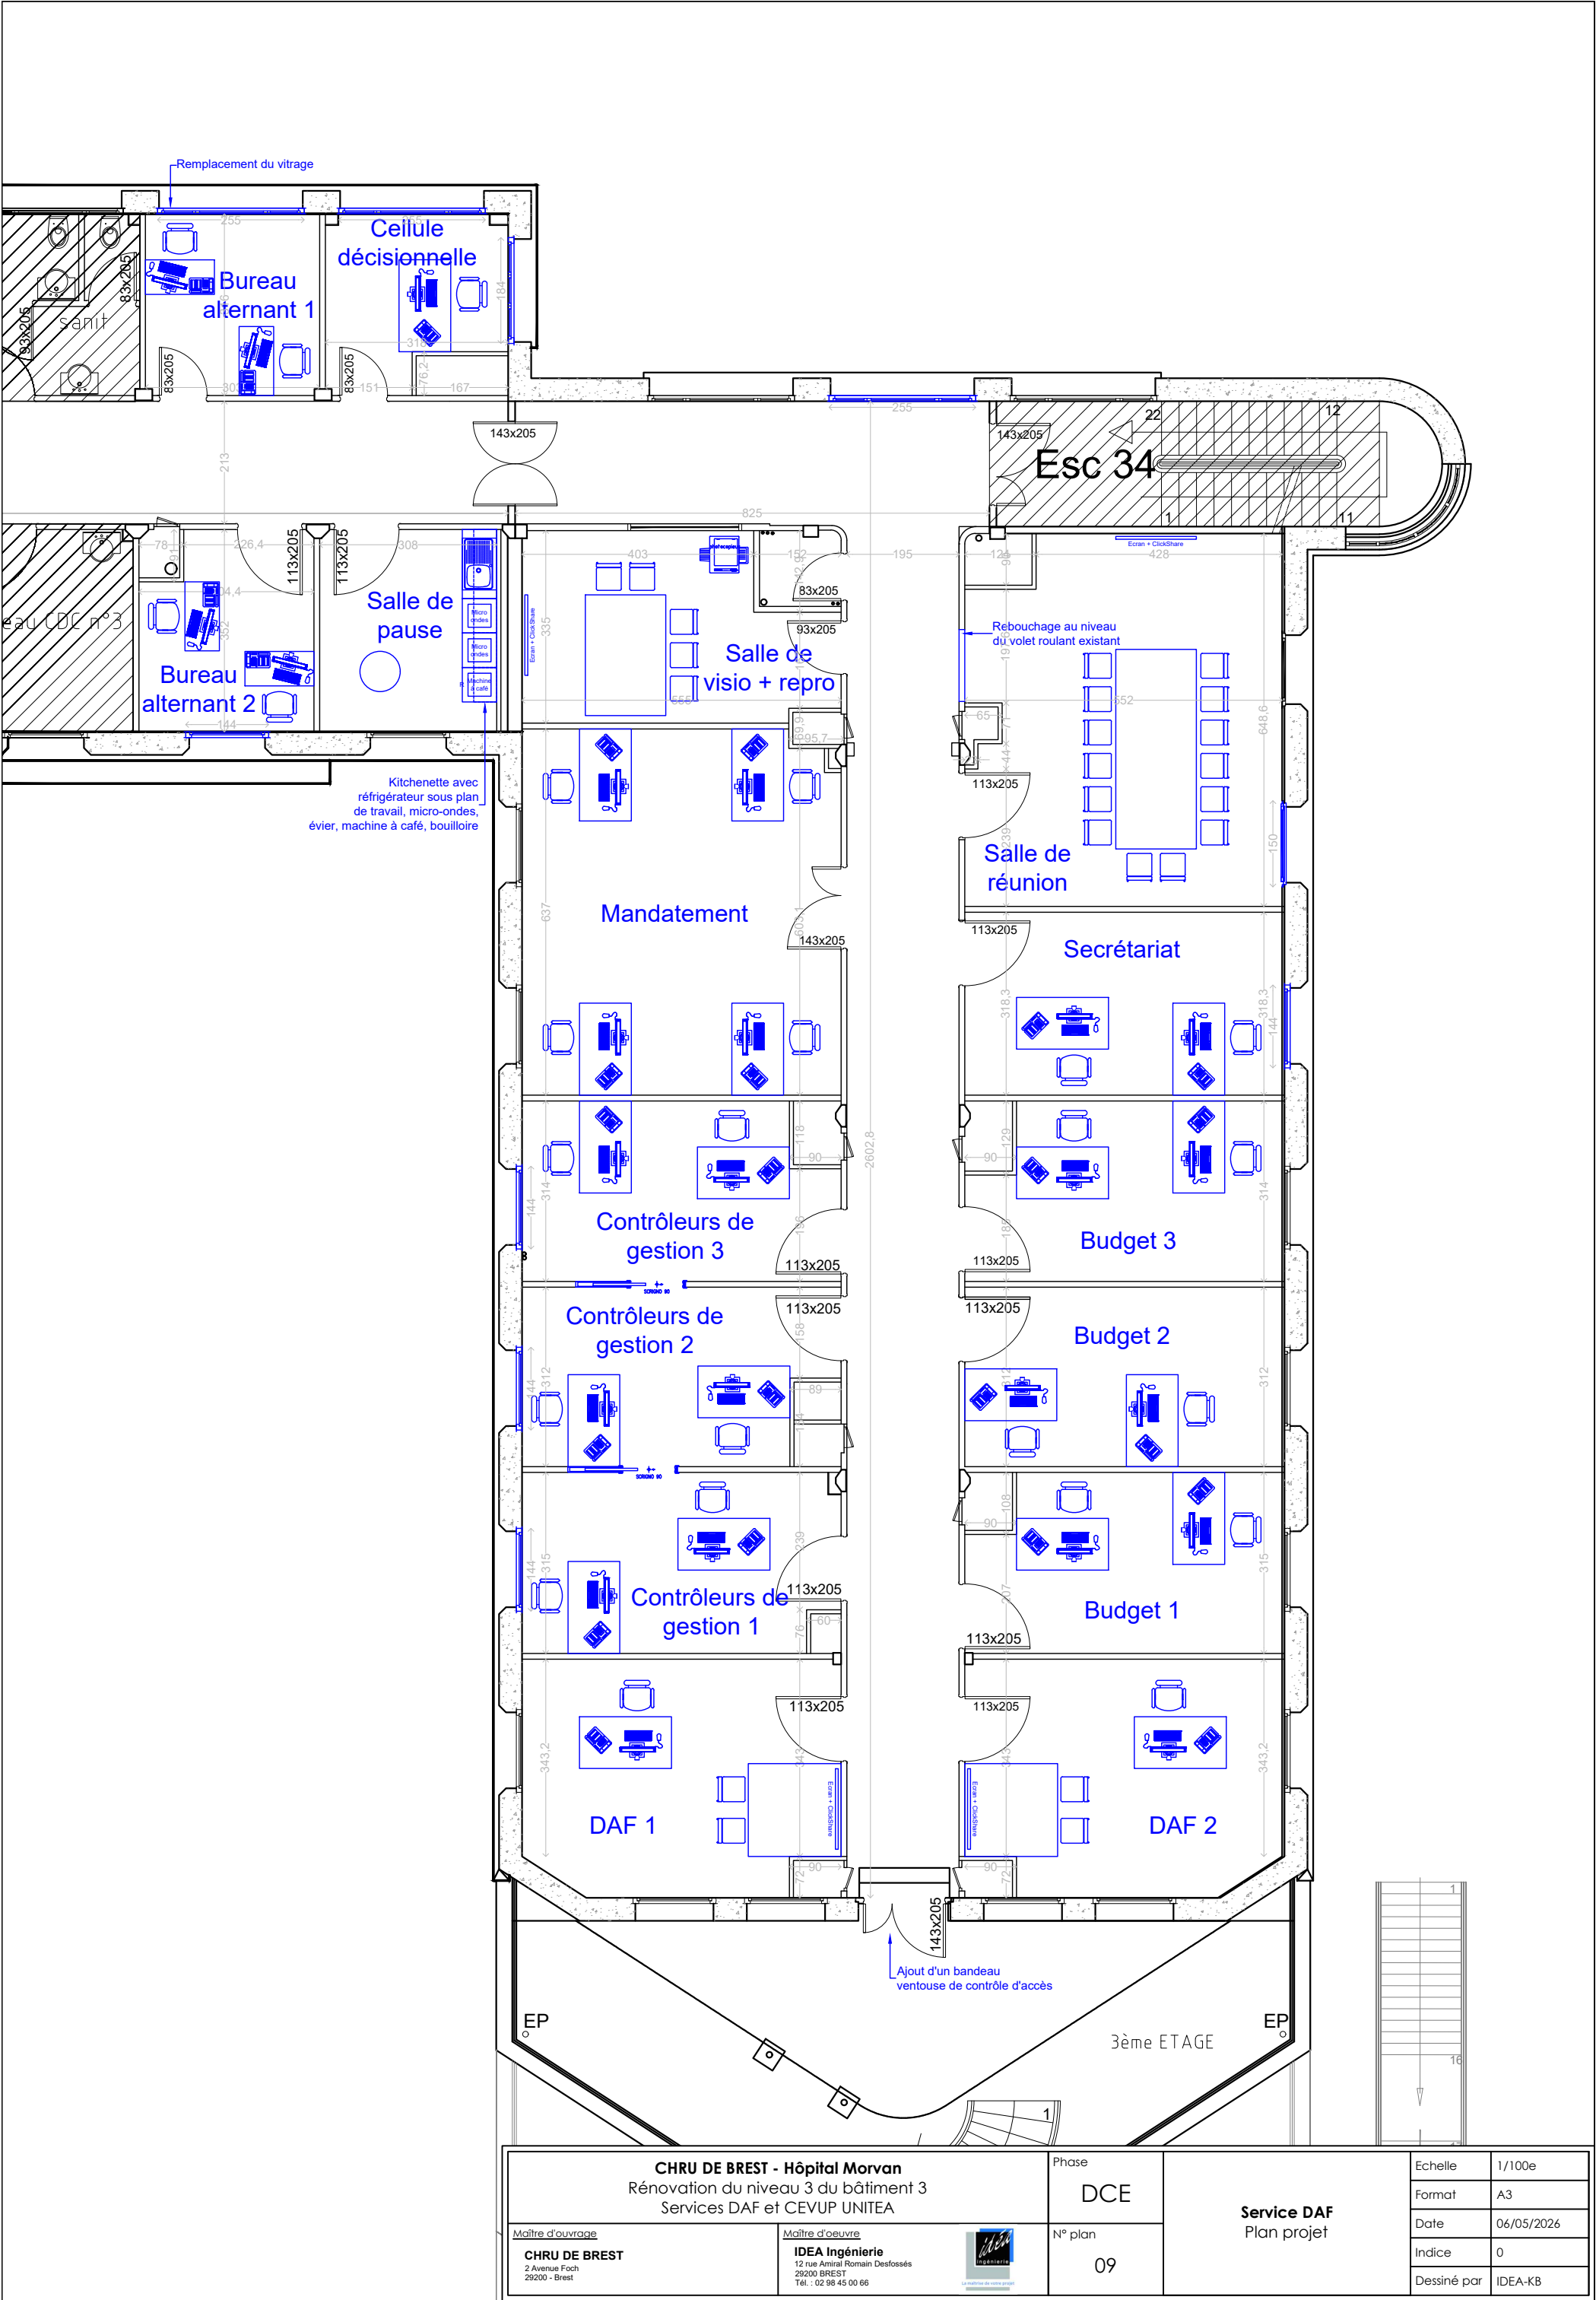


CHRU DE BREST - Hôpital Morvan Rénovation du niveau 3 du bâtiment 3 Services DAF et CEVUP UNITEA		Phase DCE	Service DAF Plan projet	Echelle	1/100e
				Format	A3
				Date	06/05/2026
				Indice	0
				Dessiné par	IDEA-KB
<u>Maître d'ouvrage</u> CHRU DE BREST 2 Avenue Foch 29200 - Brest	<u>Maître d'oeuvre</u> IDEA Ingénierie 12 rue Amiral Romain Desfossez 29200 BREST Tél. : 02 98 45 00 66	 La maîtrise de votre projet DESIGN • ARCHITECTURE • INTERIORS	N° plan 09		

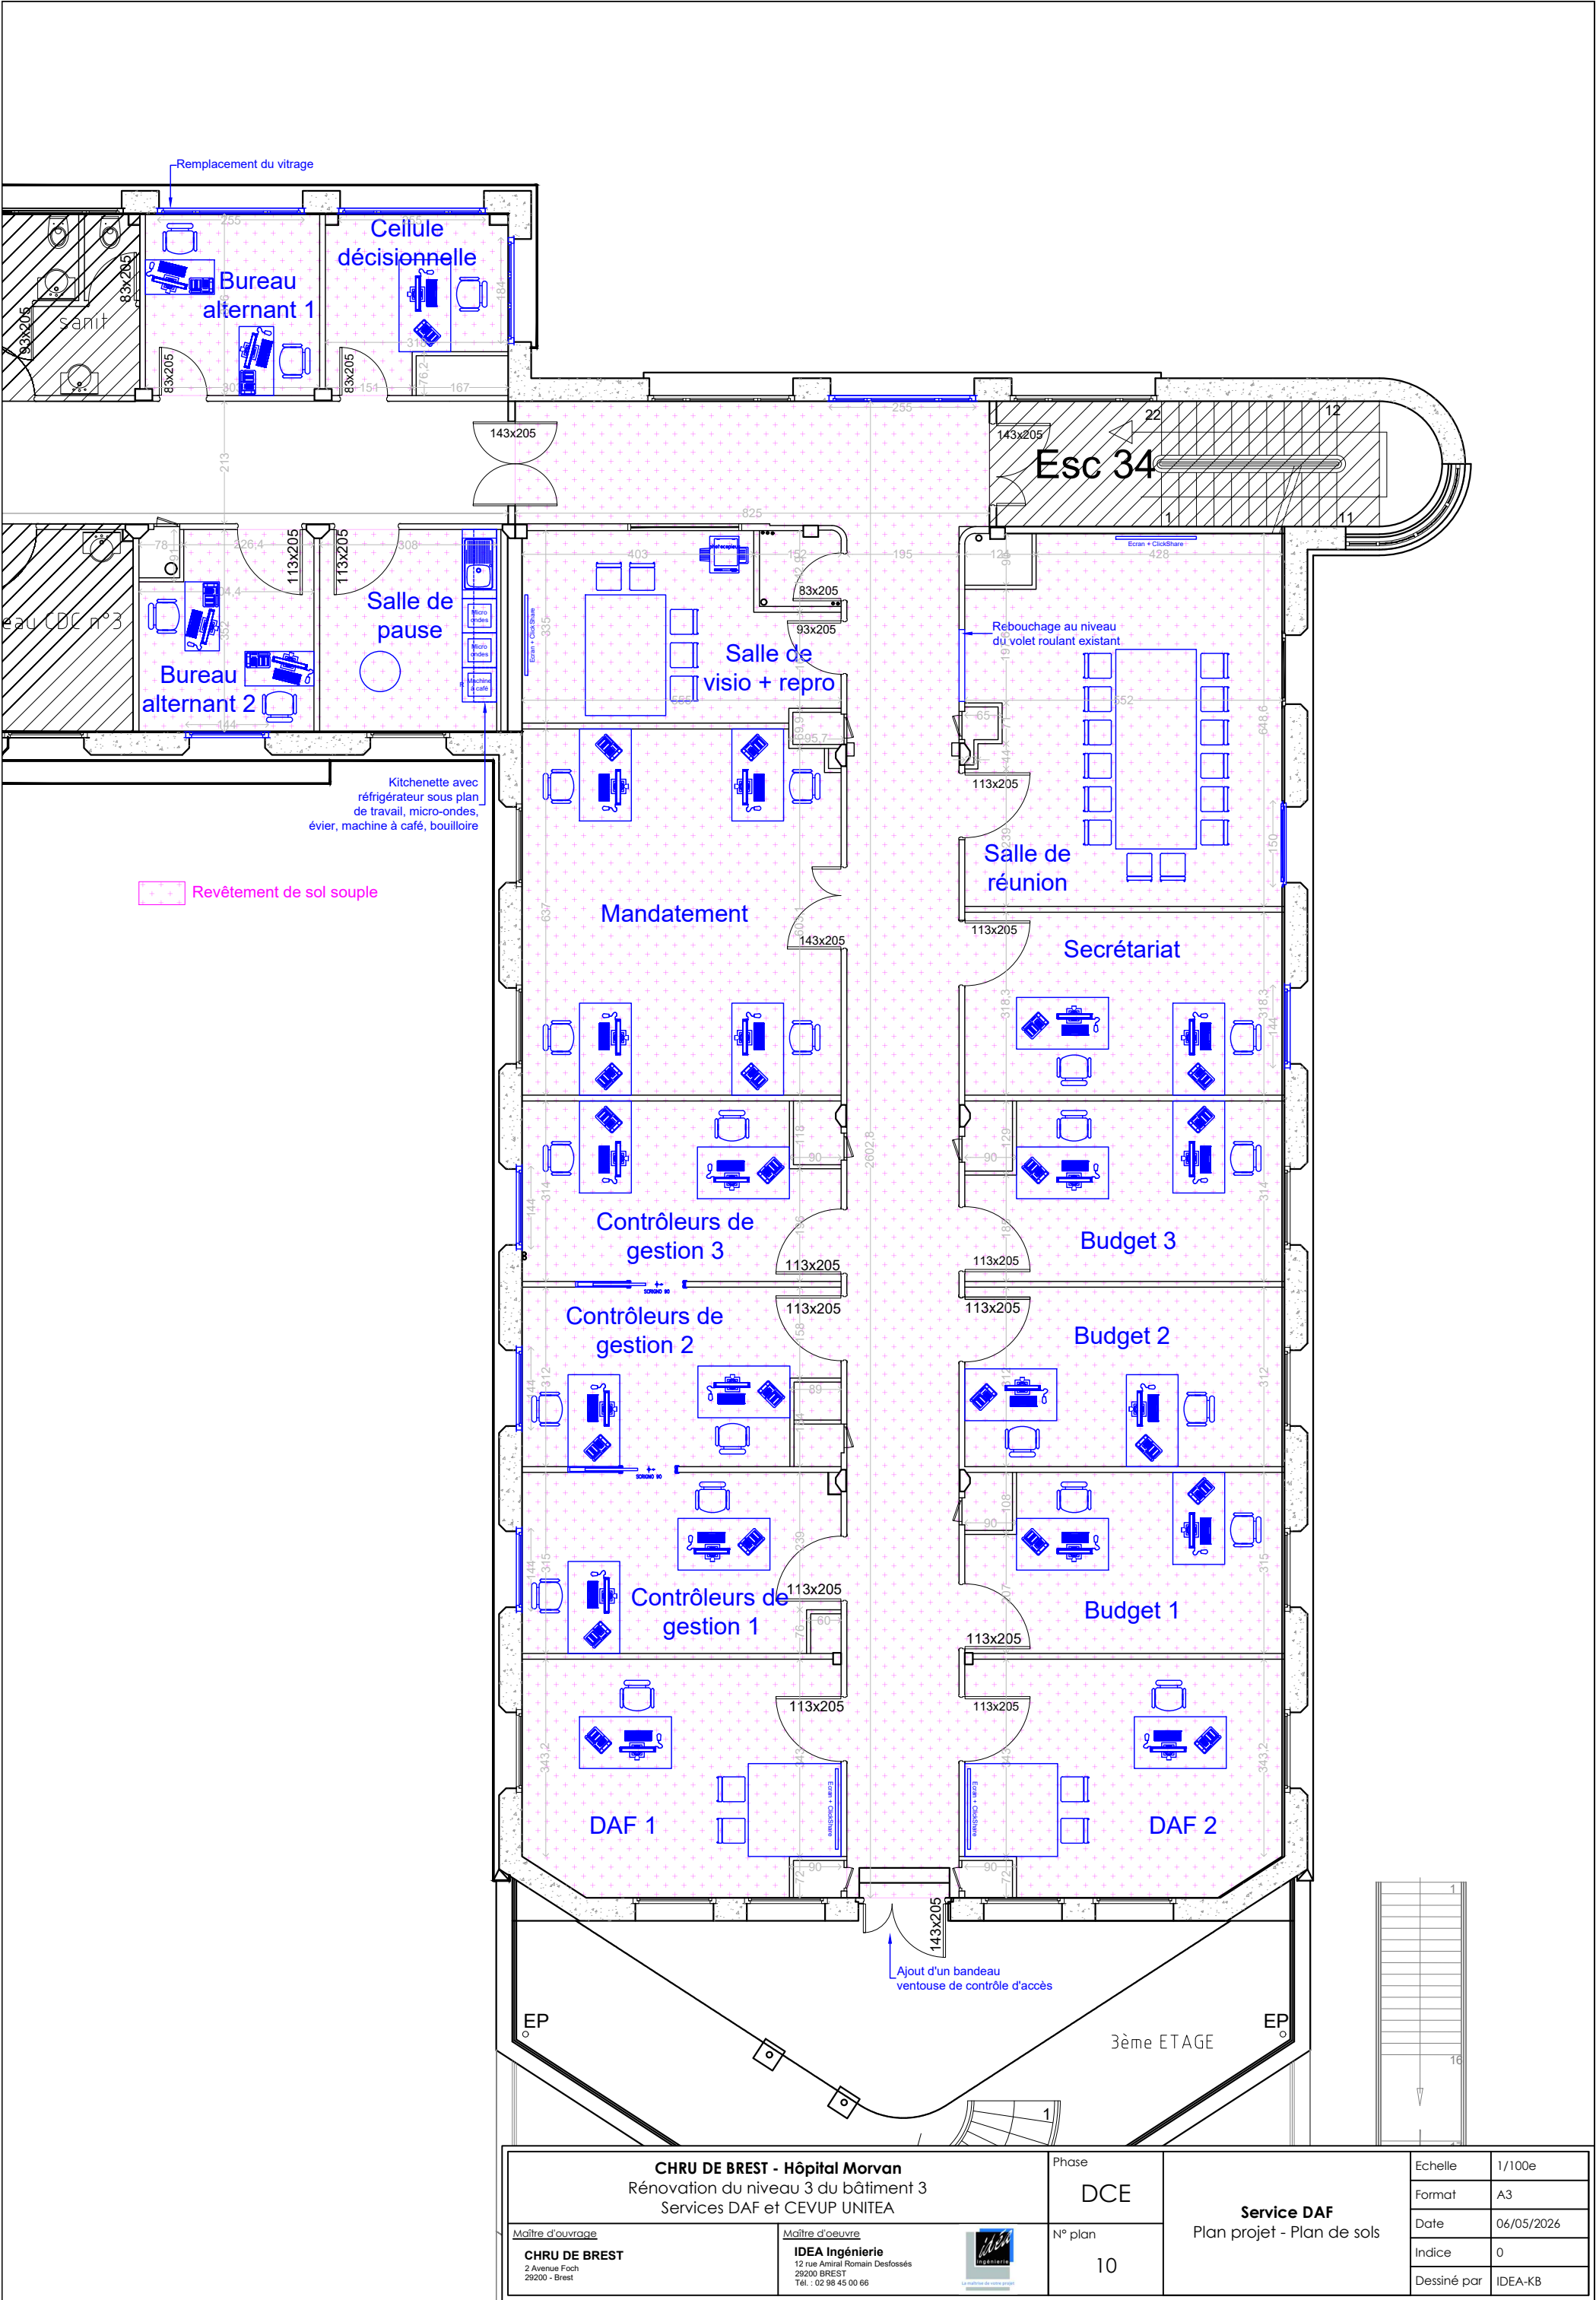

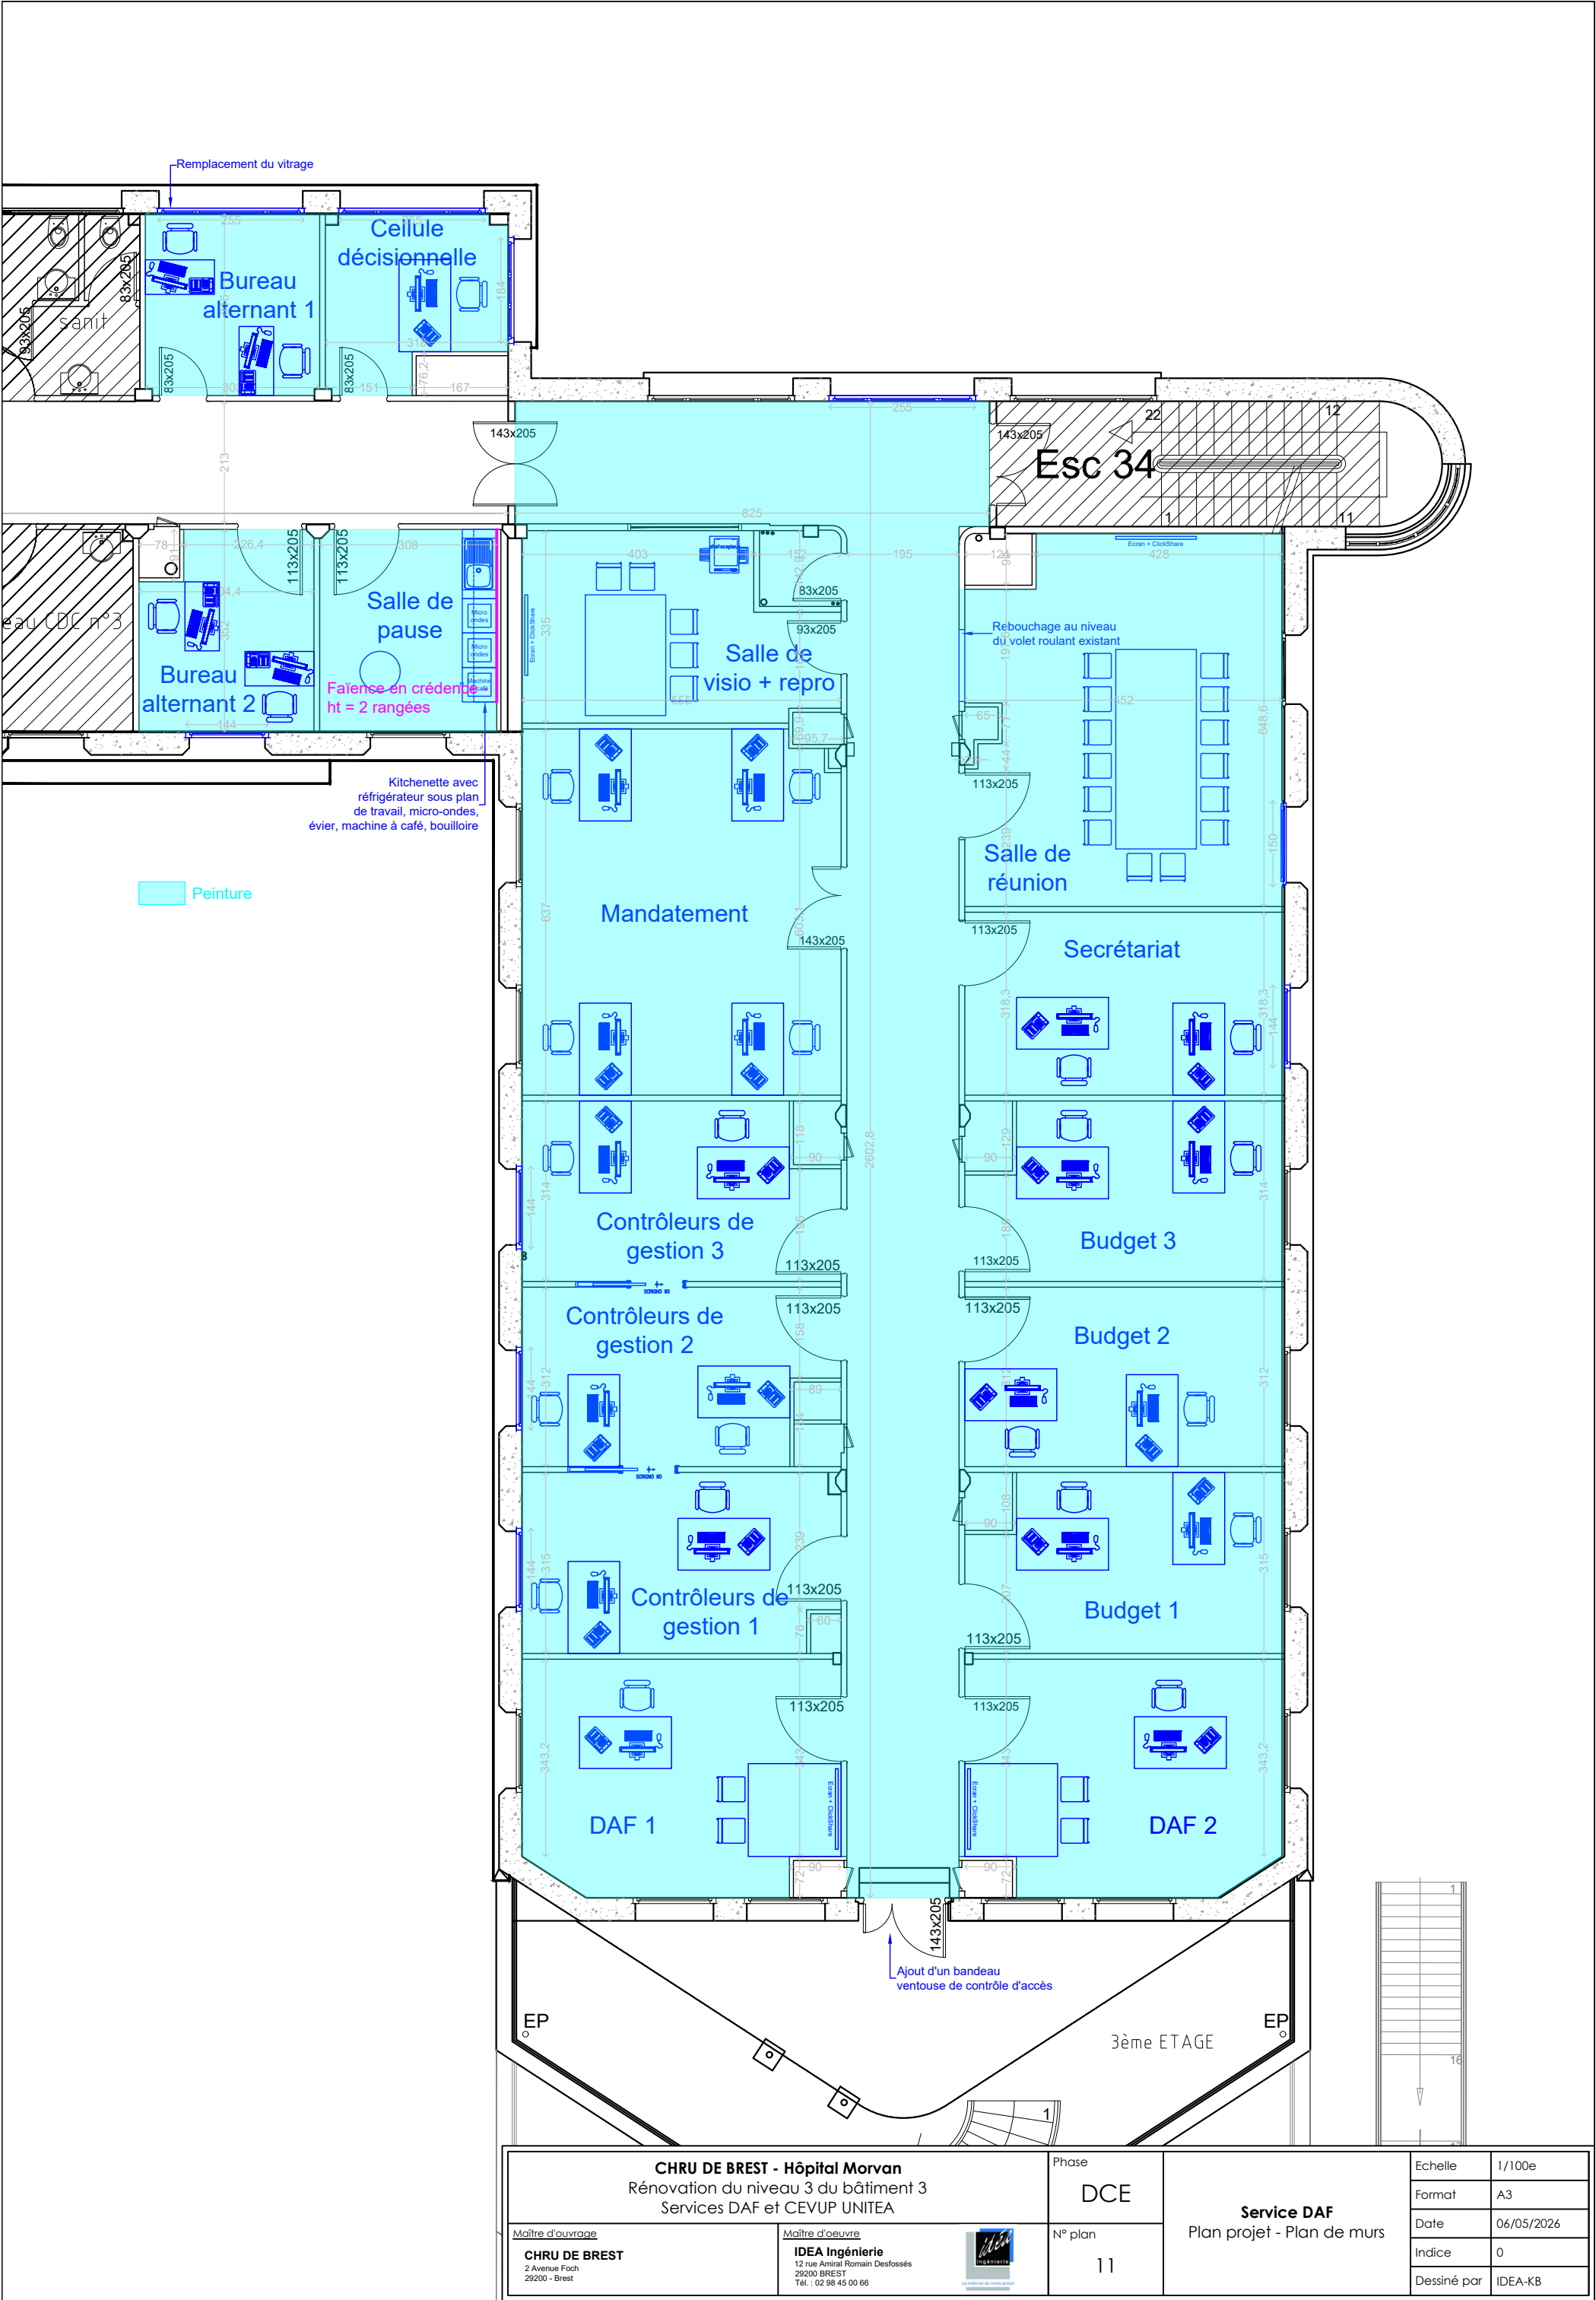

CHRU DE BREST - Hôpital Morvan Rénovation du niveau 3 du bâtiment 3 Services DAF et CEVUP UNITEA		Phase DCE	Service DAF Plan projet - Plan de murs	Echelle	1/100e
Maître d'ouvrage CHRU DE BREST 2 Avenue Foch 29200 - Brest		N° plan 11		Format	A3
Maître d'œuvre IDEA Ingénierie 12 rue Amiral Romain Desfossez 29200 BREST Tél. : 02 98 45 00 66				Date	06/05/2026
				Indice	0
				Dessiné par	IDEA-KB

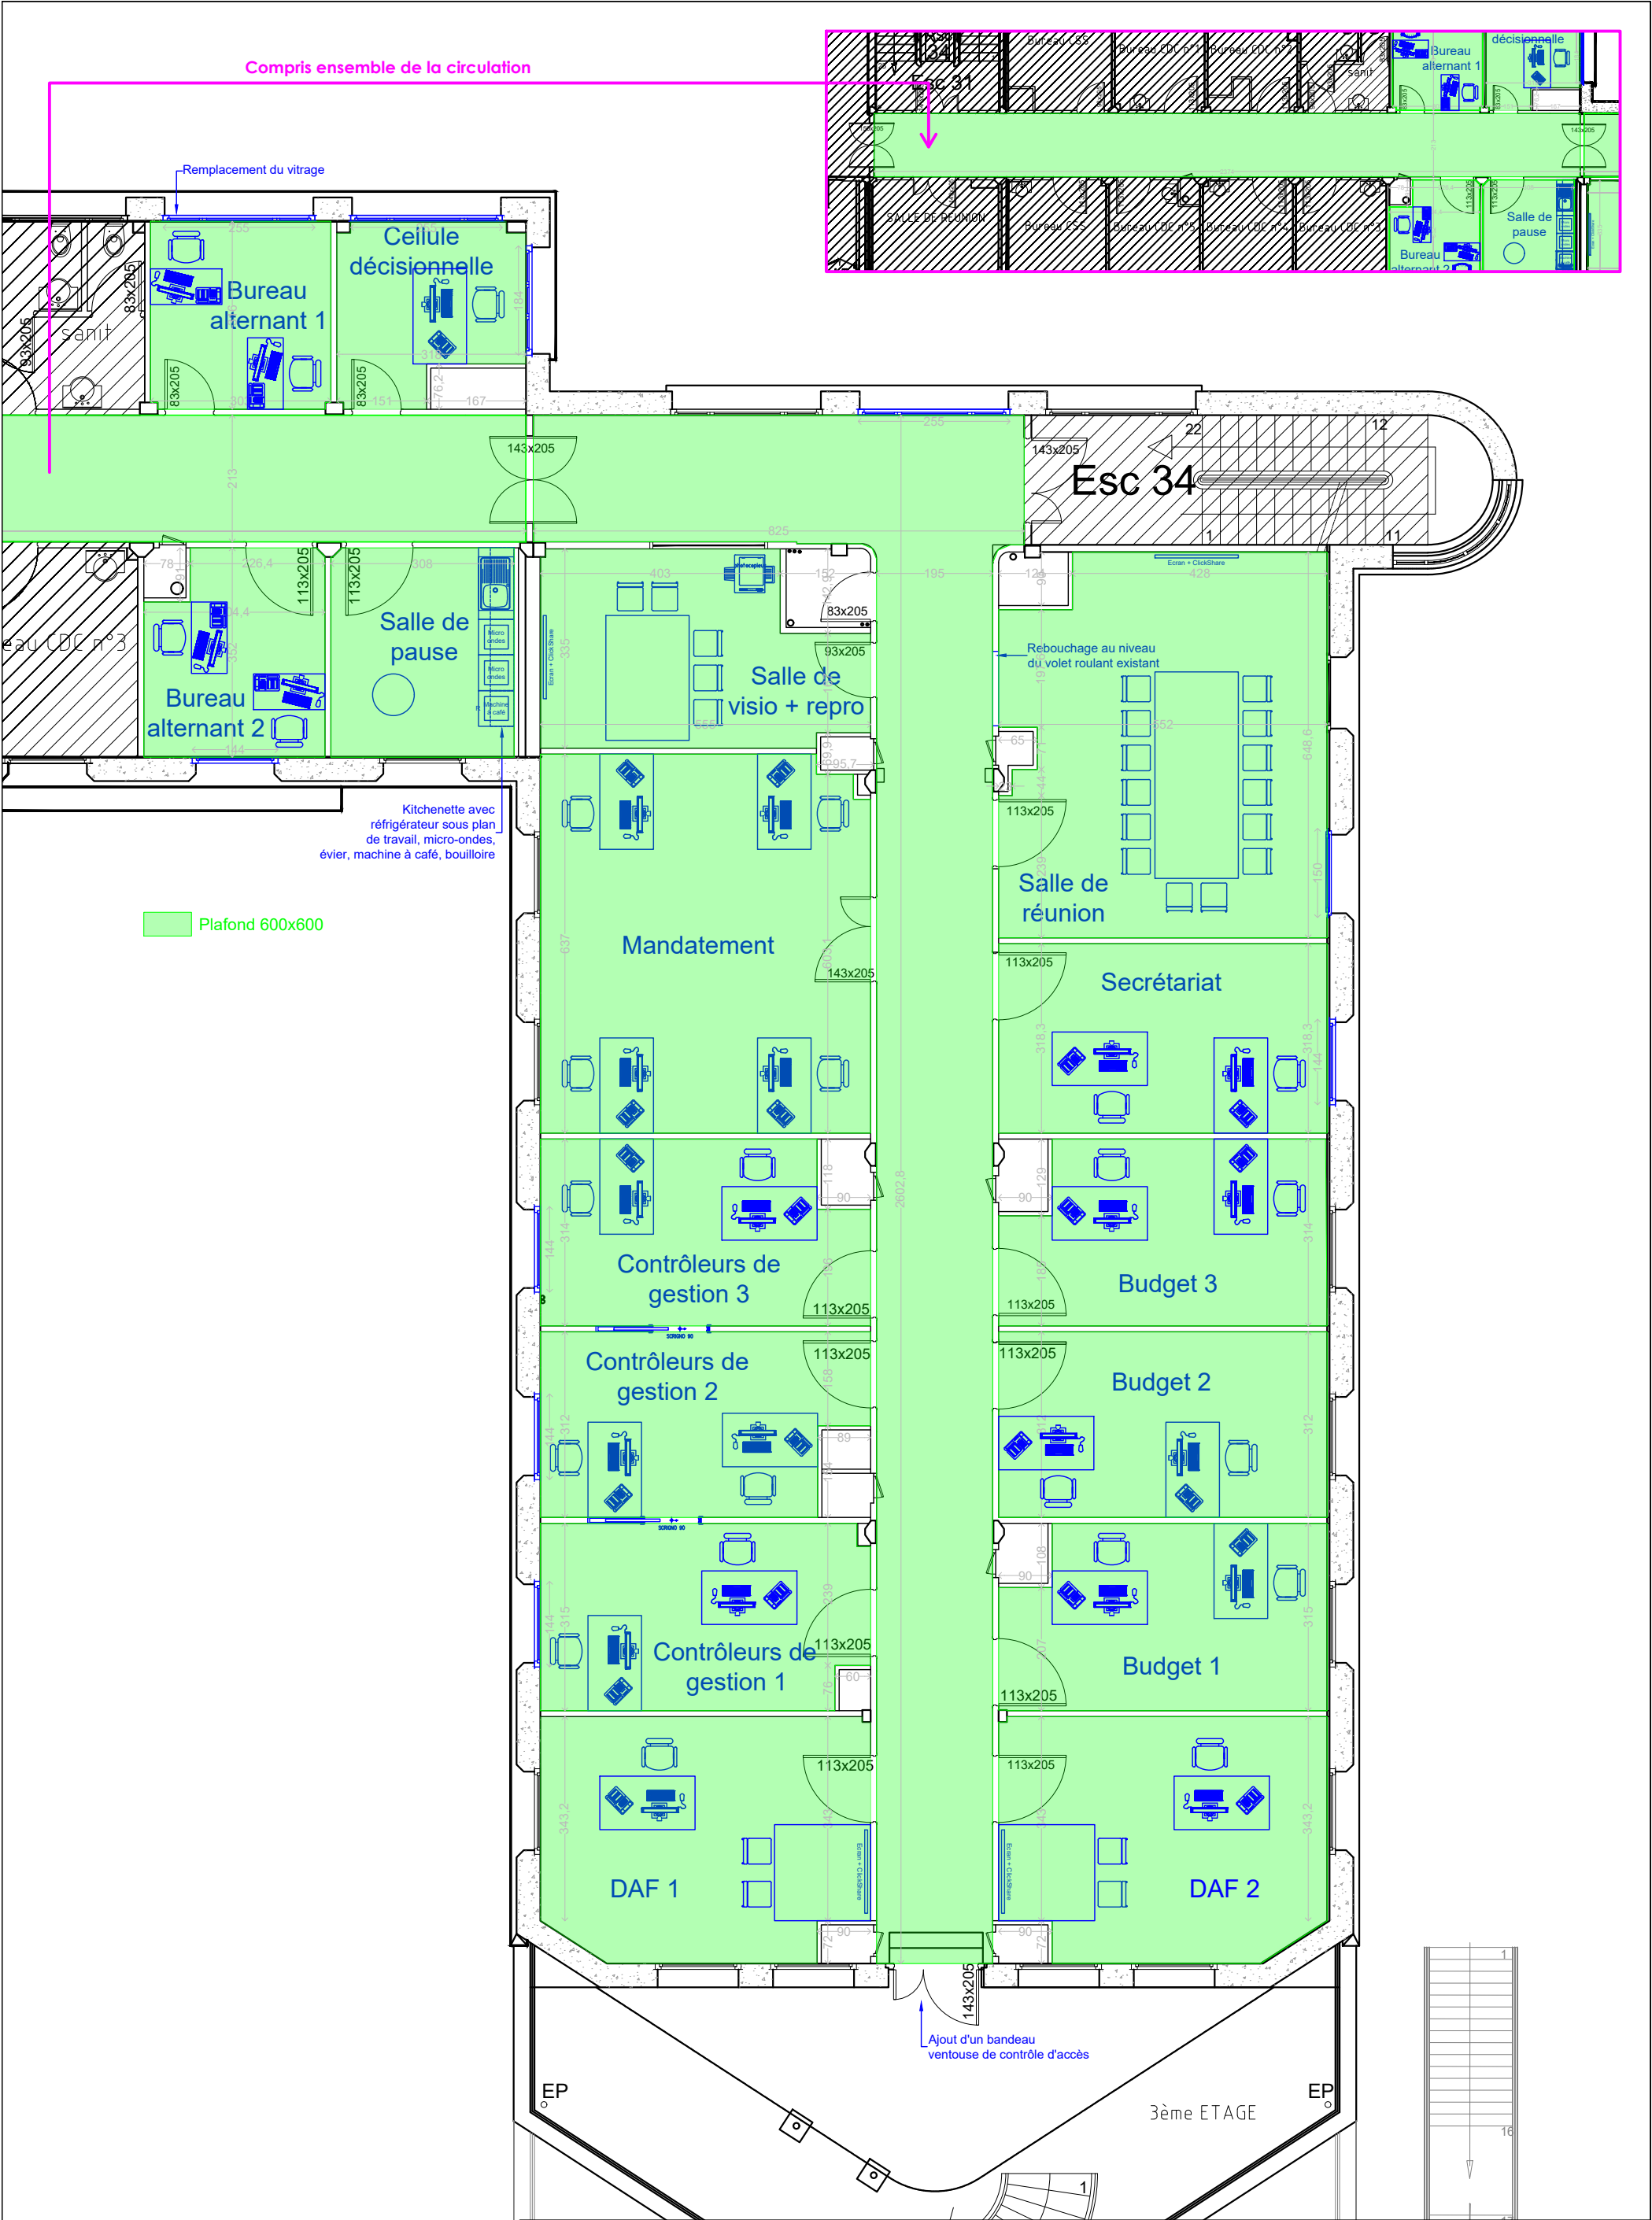

CHRU DE BREST - Hôpital Morvan Rénovation du niveau 3 du bâtiment 3 Services DAF et CEVUP UNITEA		Phase DCE	Service DAF Plan projet - Plan de plafonds	Echelle	1/100e
Maître d'ouvrage CHRU DE BREST 2 Avenue Foch 29200 - Brest		N° plan 12		Format	A3
Maître d'oeuvre IDEA Ingénierie 12 rue Amiral Romain Desfossez 29200 BREST Tél. : 02 98 45 00 66				Date	06/05/2026
				Indice	0
				Dessiné par	IDEA-KB




Façade Nord

CHRU DE BREST - Hôpital Morvan Rénovation du niveau 3 du bâtiment 3 Services DAF et CEVUP UNITEA		Phase DCE	Façade Nord Plan de démolition	Echelle	1/250e
<u>Maître d'ouvrage</u> CHRU DE BREST 2 Avenue Foch 29200 - Brest		N° plan 13		Format	A3
<u>Maître d'oeuvre</u> IDEA Ingénierie 12 rue Amiral Romain Desfossez 29200 BREST Tél. : 02 98 45 00 66				Date	06/05/2026
				Indice	0
				Dessiné par	IDEA-KB




Façade Nord

CHRU DE BREST - Hôpital Morvan Rénovation du niveau 3 du bâtiment 3 Services DAF et CEVUP UNITEA		Phase DCE	Façade Nord Plan projet	Echelle	1/250e
				Format	A3
				Date	06/05/2026
				Indice	0
				Dessiné par	IDEA-KB
<u>Maître d'ouvrage</u> CHRU DE BREST 2 Avenue Foch 29200 - Brest	<u>Maître d'oeuvre</u> IDEA Ingénierie 12 rue Amiral Romain Desfossez 29200 BREST Tél. : 02 98 45 00 66	 La maîtrise de votre projet	N° plan 14		

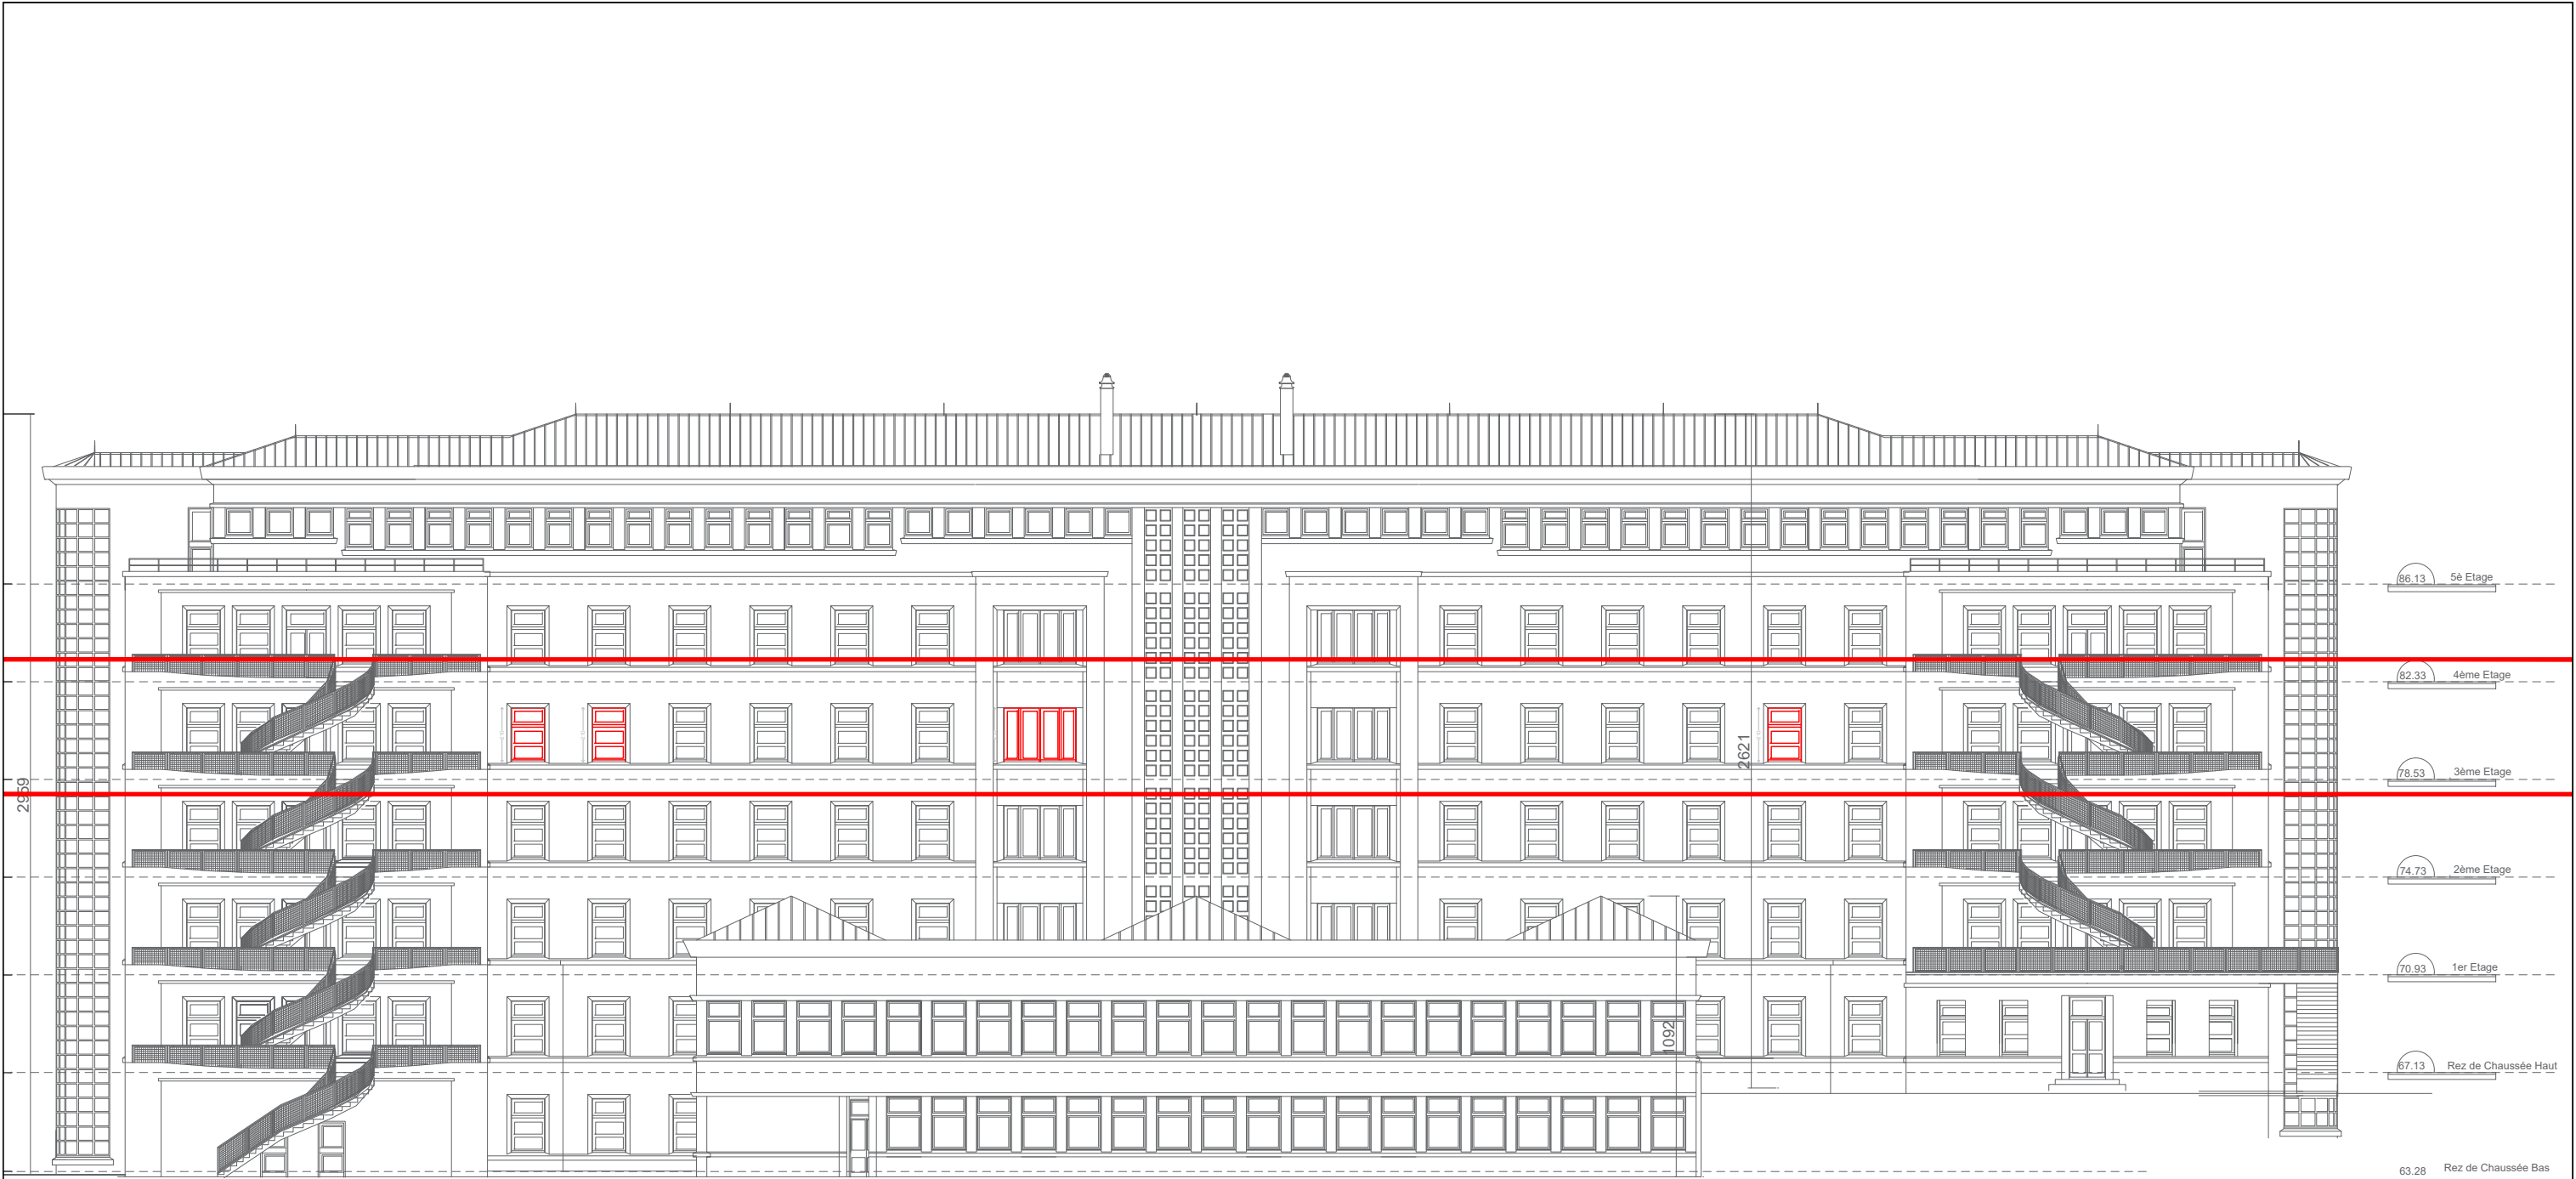


Façade Sud

CHRU DE BREST - Hôpital Morvan Rénovation du niveau 3 du bâtiment 3 Services DAF et CEVUP UNITEA			Phase DCE	Façade Sud Plan de démolition	Echelle	1/250e
					Format	A3
					Date	06/05/2026
					Indice	0
					Dessiné par	IDEA-KB
<u>Maître d'ouvrage</u> CHRU DE BREST 2 Avenue Foch 29200 - Brest		<u>Maître d'oeuvre</u> IDEA Ingénierie 12 rue Amiral Romain Desfossez 29200 BREST Tél. : 02 98 45 00 66	 La maîtrise de votre projet	N° plan 15		

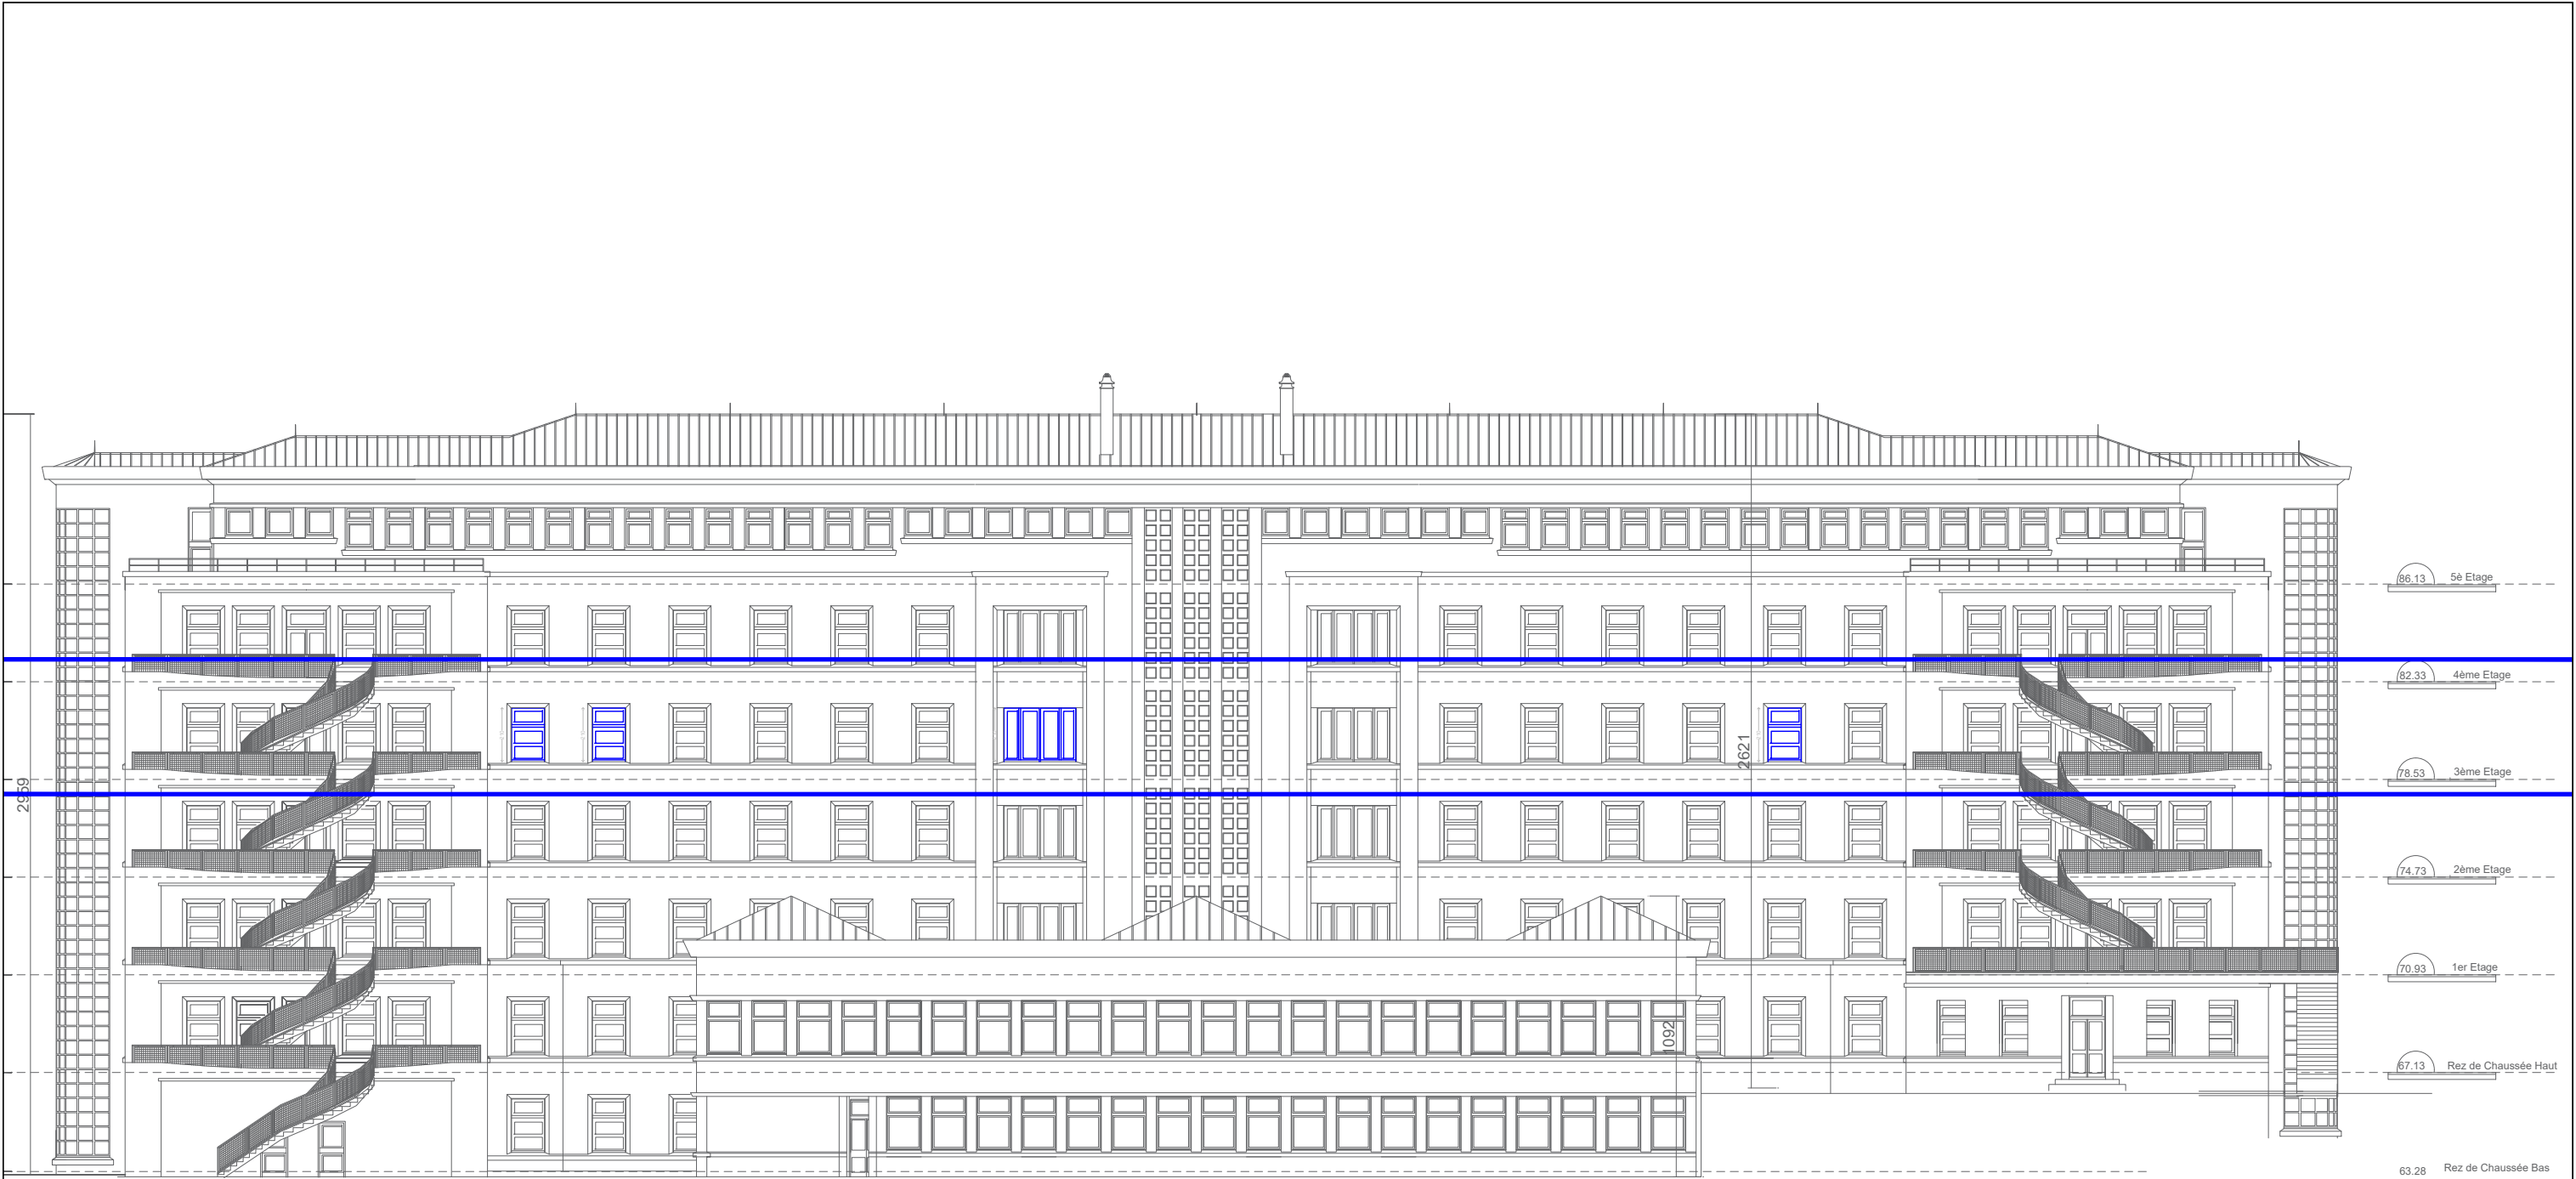


Façade Sud

CHRU DE BREST - Hôpital Morvan Rénovation du niveau 3 du bâtiment 3 Services DAF et CEVUP UNITEA			Phase	Façade Sud Plan projet		Echelle	1/250e
Maitre d'ouvrage CHRU DE BREST 2 Avenue Foch 29200 - Brest			DCE			Format	A3
			N° plan			Date	06/05/2026
Maitre d'oeuvre IDEA Ingénierie 12 rue Amiral Romain Desfossez 29200 BREST Tél. : 02 98 45 00 66			16			Indice	0
						Dessiné par	IDEA-KB

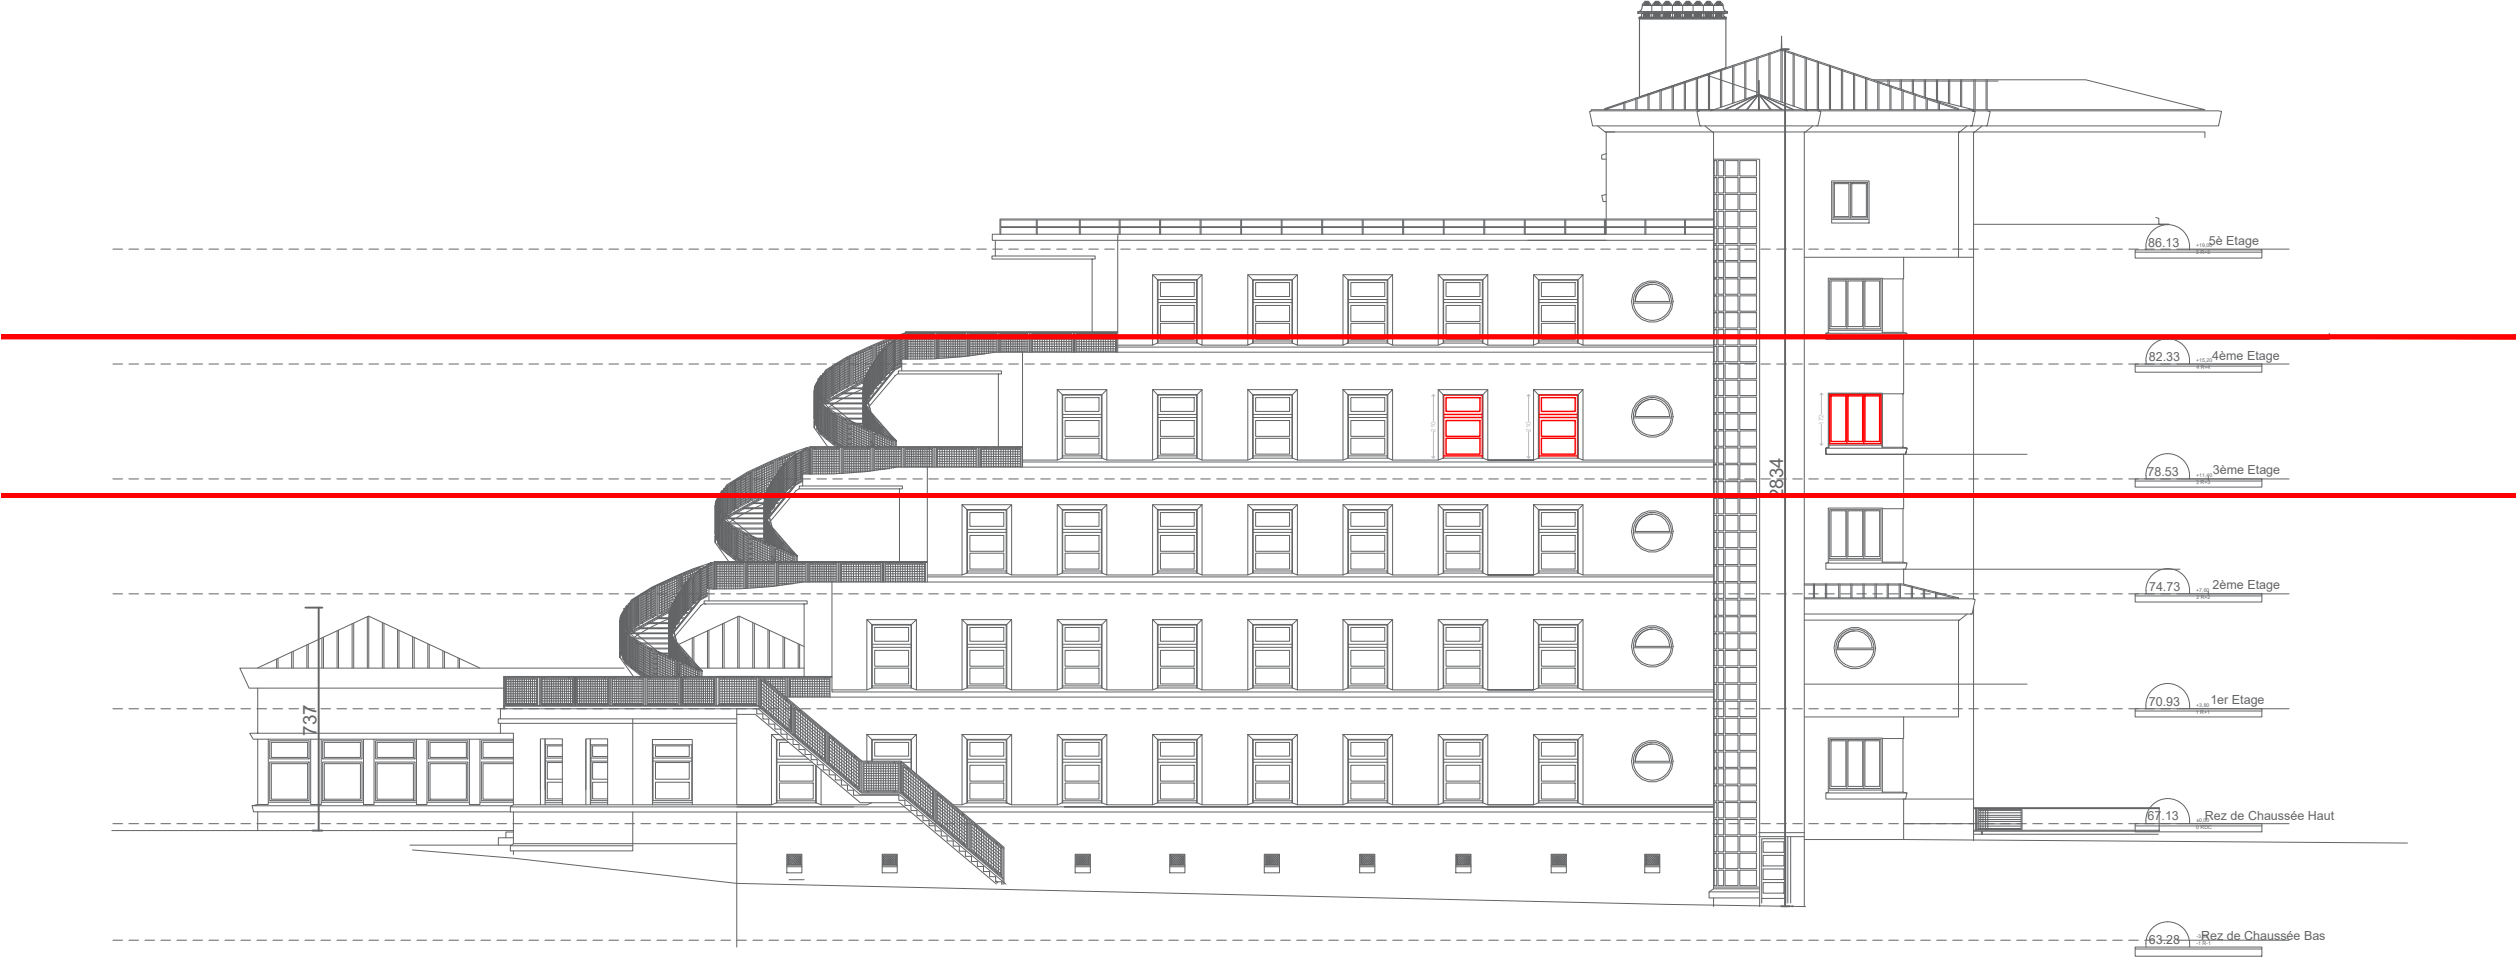

Façade Est

CHRU DE BREST - Hôpital Morvan Rénovation du niveau 3 du bâtiment 3 Services DAF et CEVUP UNITEA		Phase DCE	Façade Est Plan de démolition	Echelle	1/250e
				Format	A3
				Date	06/05/2026
				Indice	0
				Dessiné par	IDEA-KB
<u>Maître d'ouvrage</u> CHRU DE BREST 2 Avenue Foch 29200 - Brest	<u>Maître d'oeuvre</u> IDEA Ingénierie 12 rue Amiral Romain Desfossés 29200 BREST Tél. : 02 98 45 00 66	 La maîtrise de votre projet	N° plan 17		

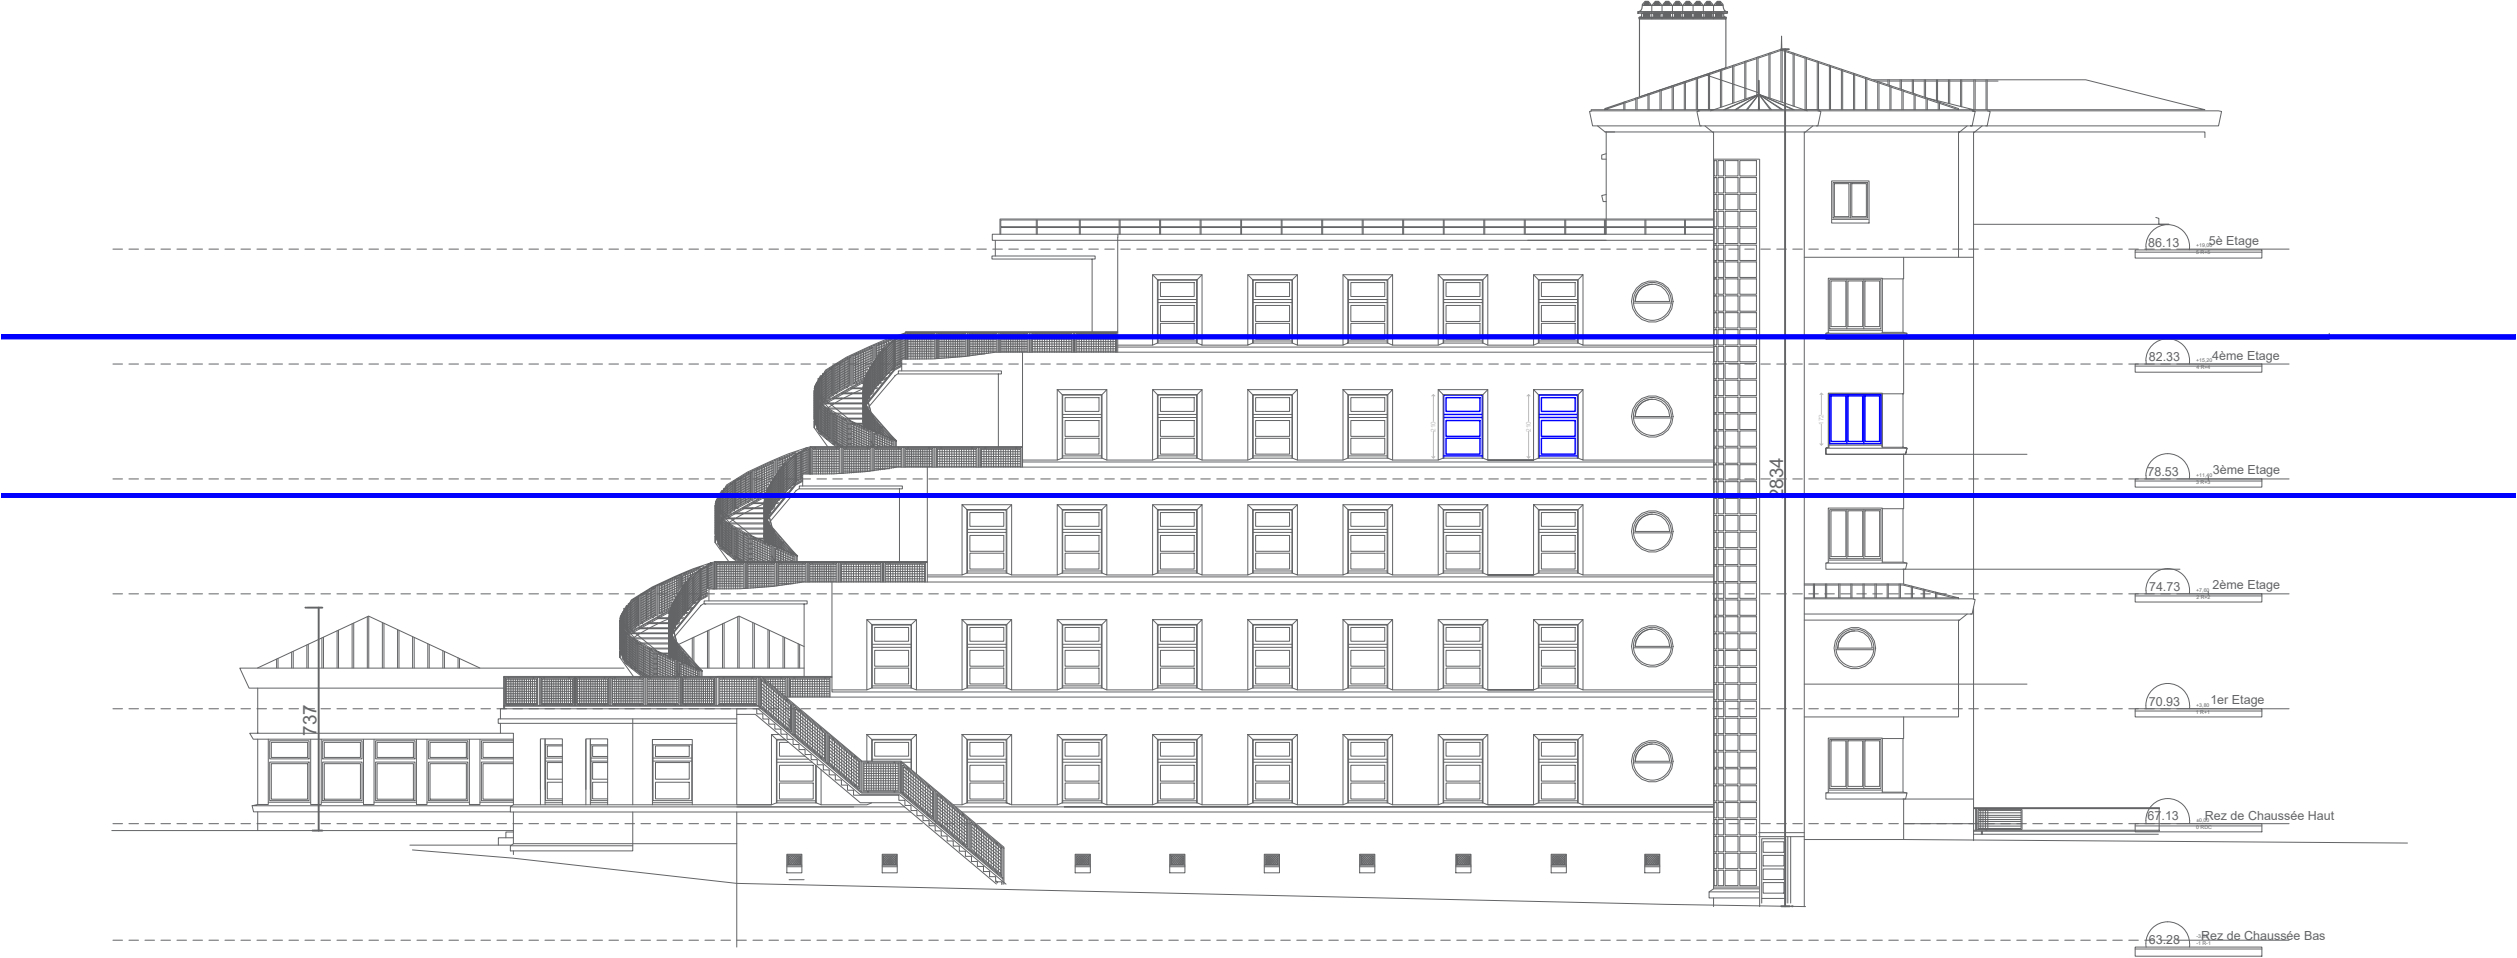


Façade Est

CHRU DE BREST - Hôpital Morvan Rénovation du niveau 3 du bâtiment 3 Services DAF et CEVUP UNITEA		Phase DCE	Façade Est Plan projet	Echelle	1/250e
				Format	A3
				Date	06/05/2026
				Indice	0
				Dessiné par	IDEA-KB
<u>Maître d'ouvrage</u> CHRU DE BREST 2 Avenue Foch 29200 - Brest	<u>Maître d'oeuvre</u> IDEA Ingénierie 12 rue Amiral Romain Desfossés 29200 BREST Tél. : 02 98 45 00 66	 Le maître de votre projet	N° plan 18		



Façade Ouest aile Est

CHRU DE BREST - Hôpital Morvan Rénovation du niveau 3 du bâtiment 3 Services DAF et CEVUP UNITEA		Phase DCE	Façade Ouest aile Est Plan de démolition	Echelle	1/250e
				Format	A3
				Date	06/05/2026
				Indice	0
				Dessiné par	IDEA-KB
<u>Maître d'ouvrage</u> CHRU DE BREST 2 Avenue Foch 29200 - Brest	<u>Maître d'oeuvre</u> IDEA Ingénierie 12 rue Amiral Romain Desfossés 29200 BREST Tél. : 02 98 45 00 66	 N° plan 19			

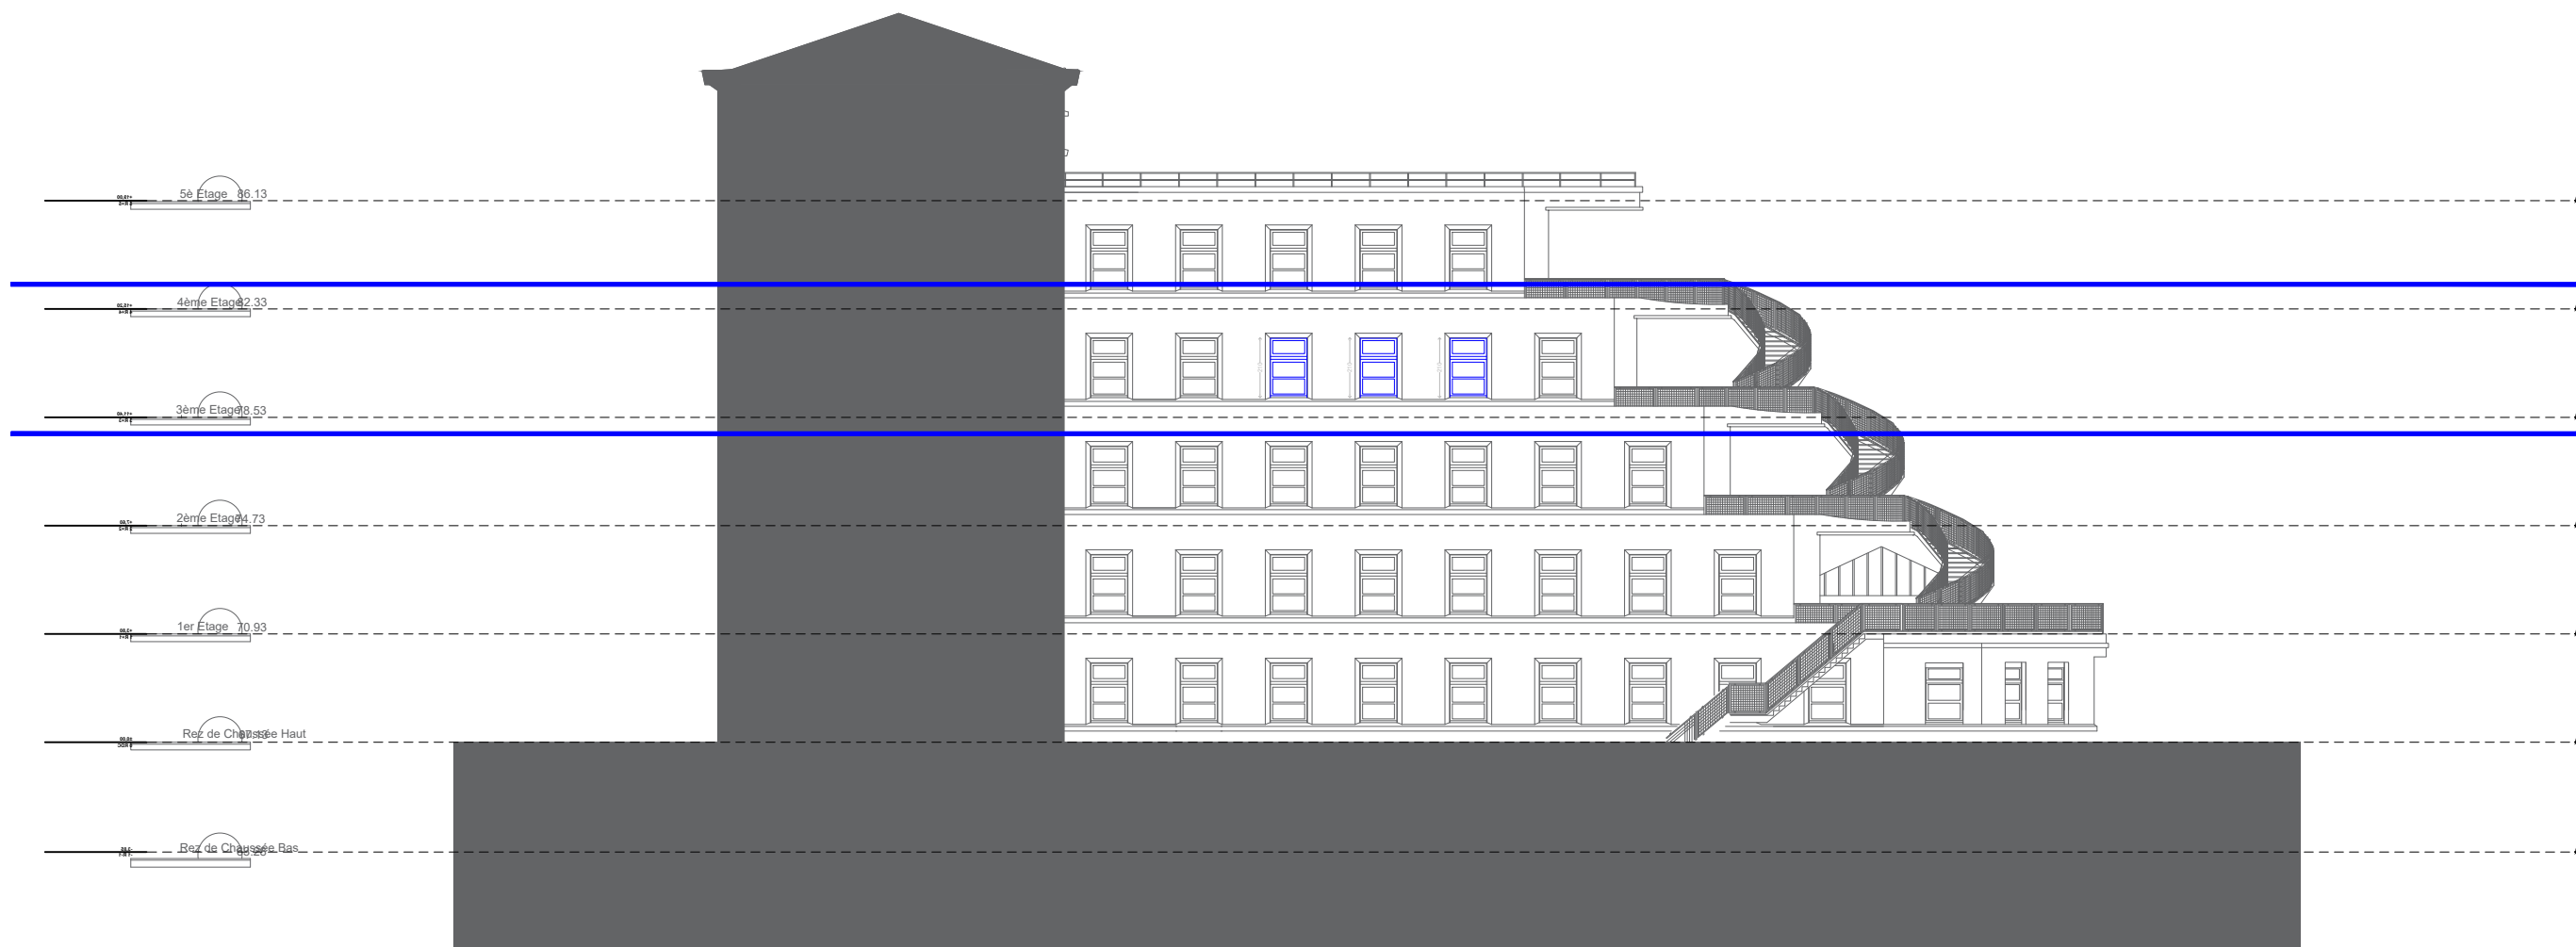

Façade Ouest aile Est

CHRU DE BREST - Hôpital Morvan Rénovation du niveau 3 du bâtiment 3 Services DAF et CEVUP UNITEA		Phase DCE	Façade Ouest aile Est Plan projet	Echelle	1/250e
				Format	A3
				Date	06/05/2026
				Indice	0
				Dessiné par	IDEA-KB
<u>Maître d'ouvrage</u> CHRU DE BREST 2 Avenue Foch 29200 - Brest	<u>Maître d'oeuvre</u> IDEA Ingénierie 12 rue Amiral Romain Desfossés 29200 BREST Tél. : 02 98 45 00 66	 La maîtrise de votre projet	N° plan 20		