


Plan de la façade Nord-Ouest

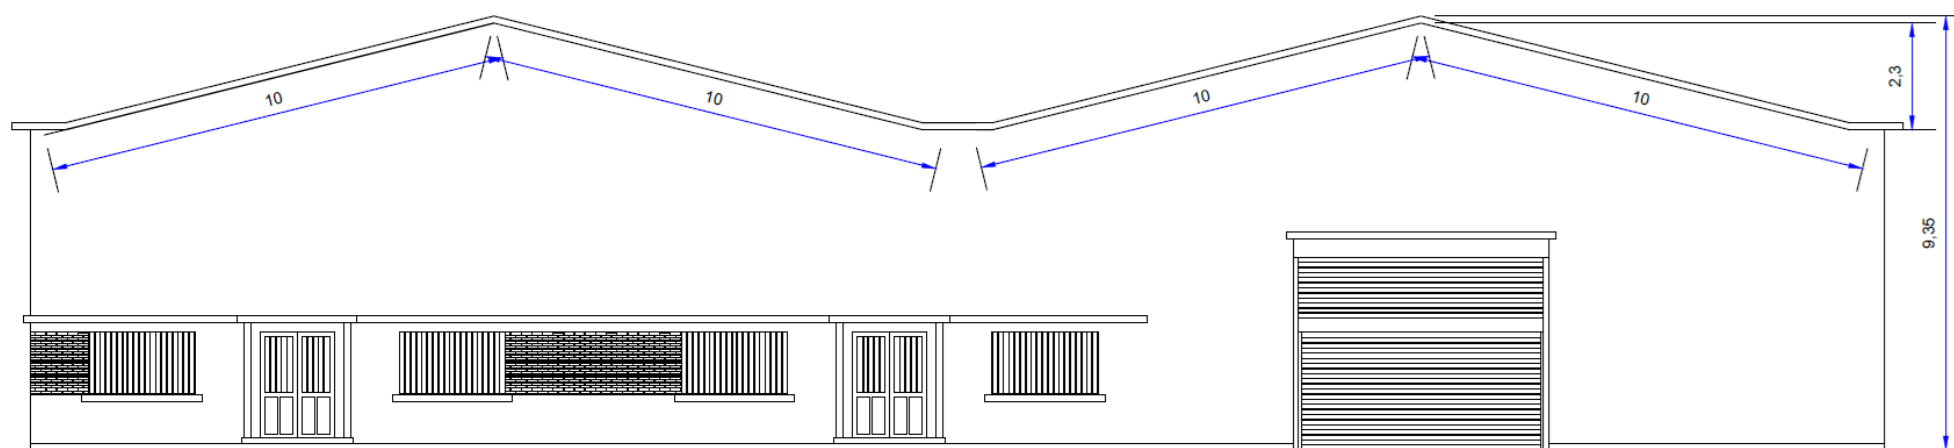

CCI Amiens-Picardie HDF
Pôle Construction / Gestion du patrimoine

Echelle
Mars 2026

Remplacement de la couverture de l'usine relai ENVIE
21 rue Alfred Catel à Amiens (80)

Usine relai ENVIE
Plan de la façade Nord-Ouest