


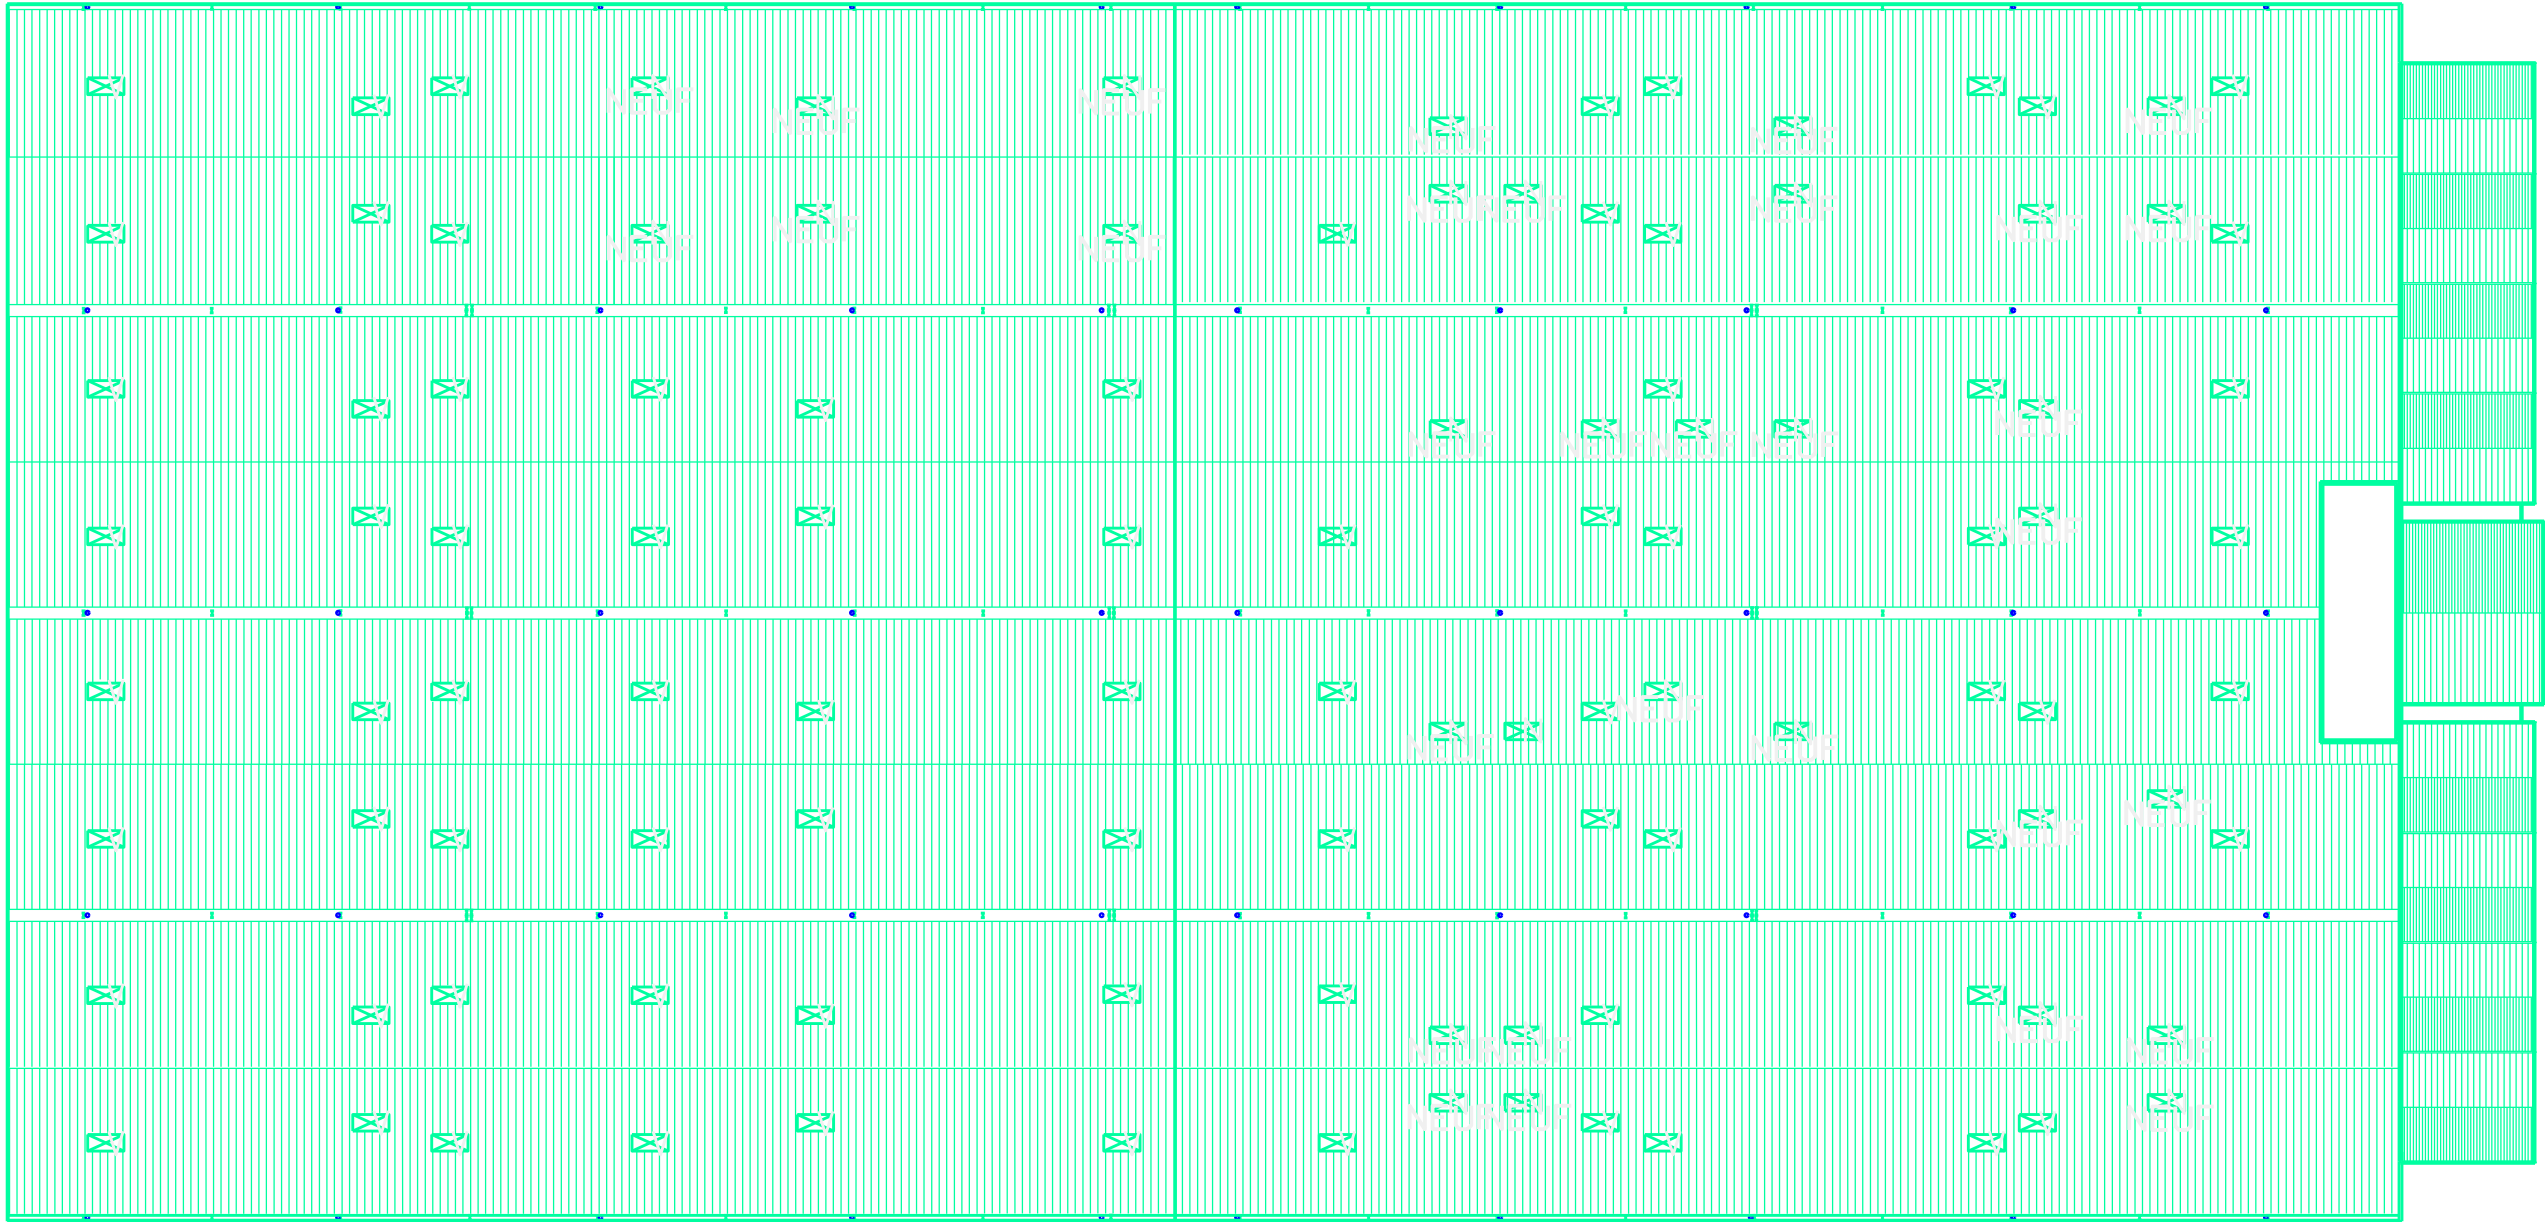

7 ème RMA LYON
INGENIEUR GENERAL SABATIER
Bâtiment 0065
PLAN -N TO