


PLAN des galeries techniques

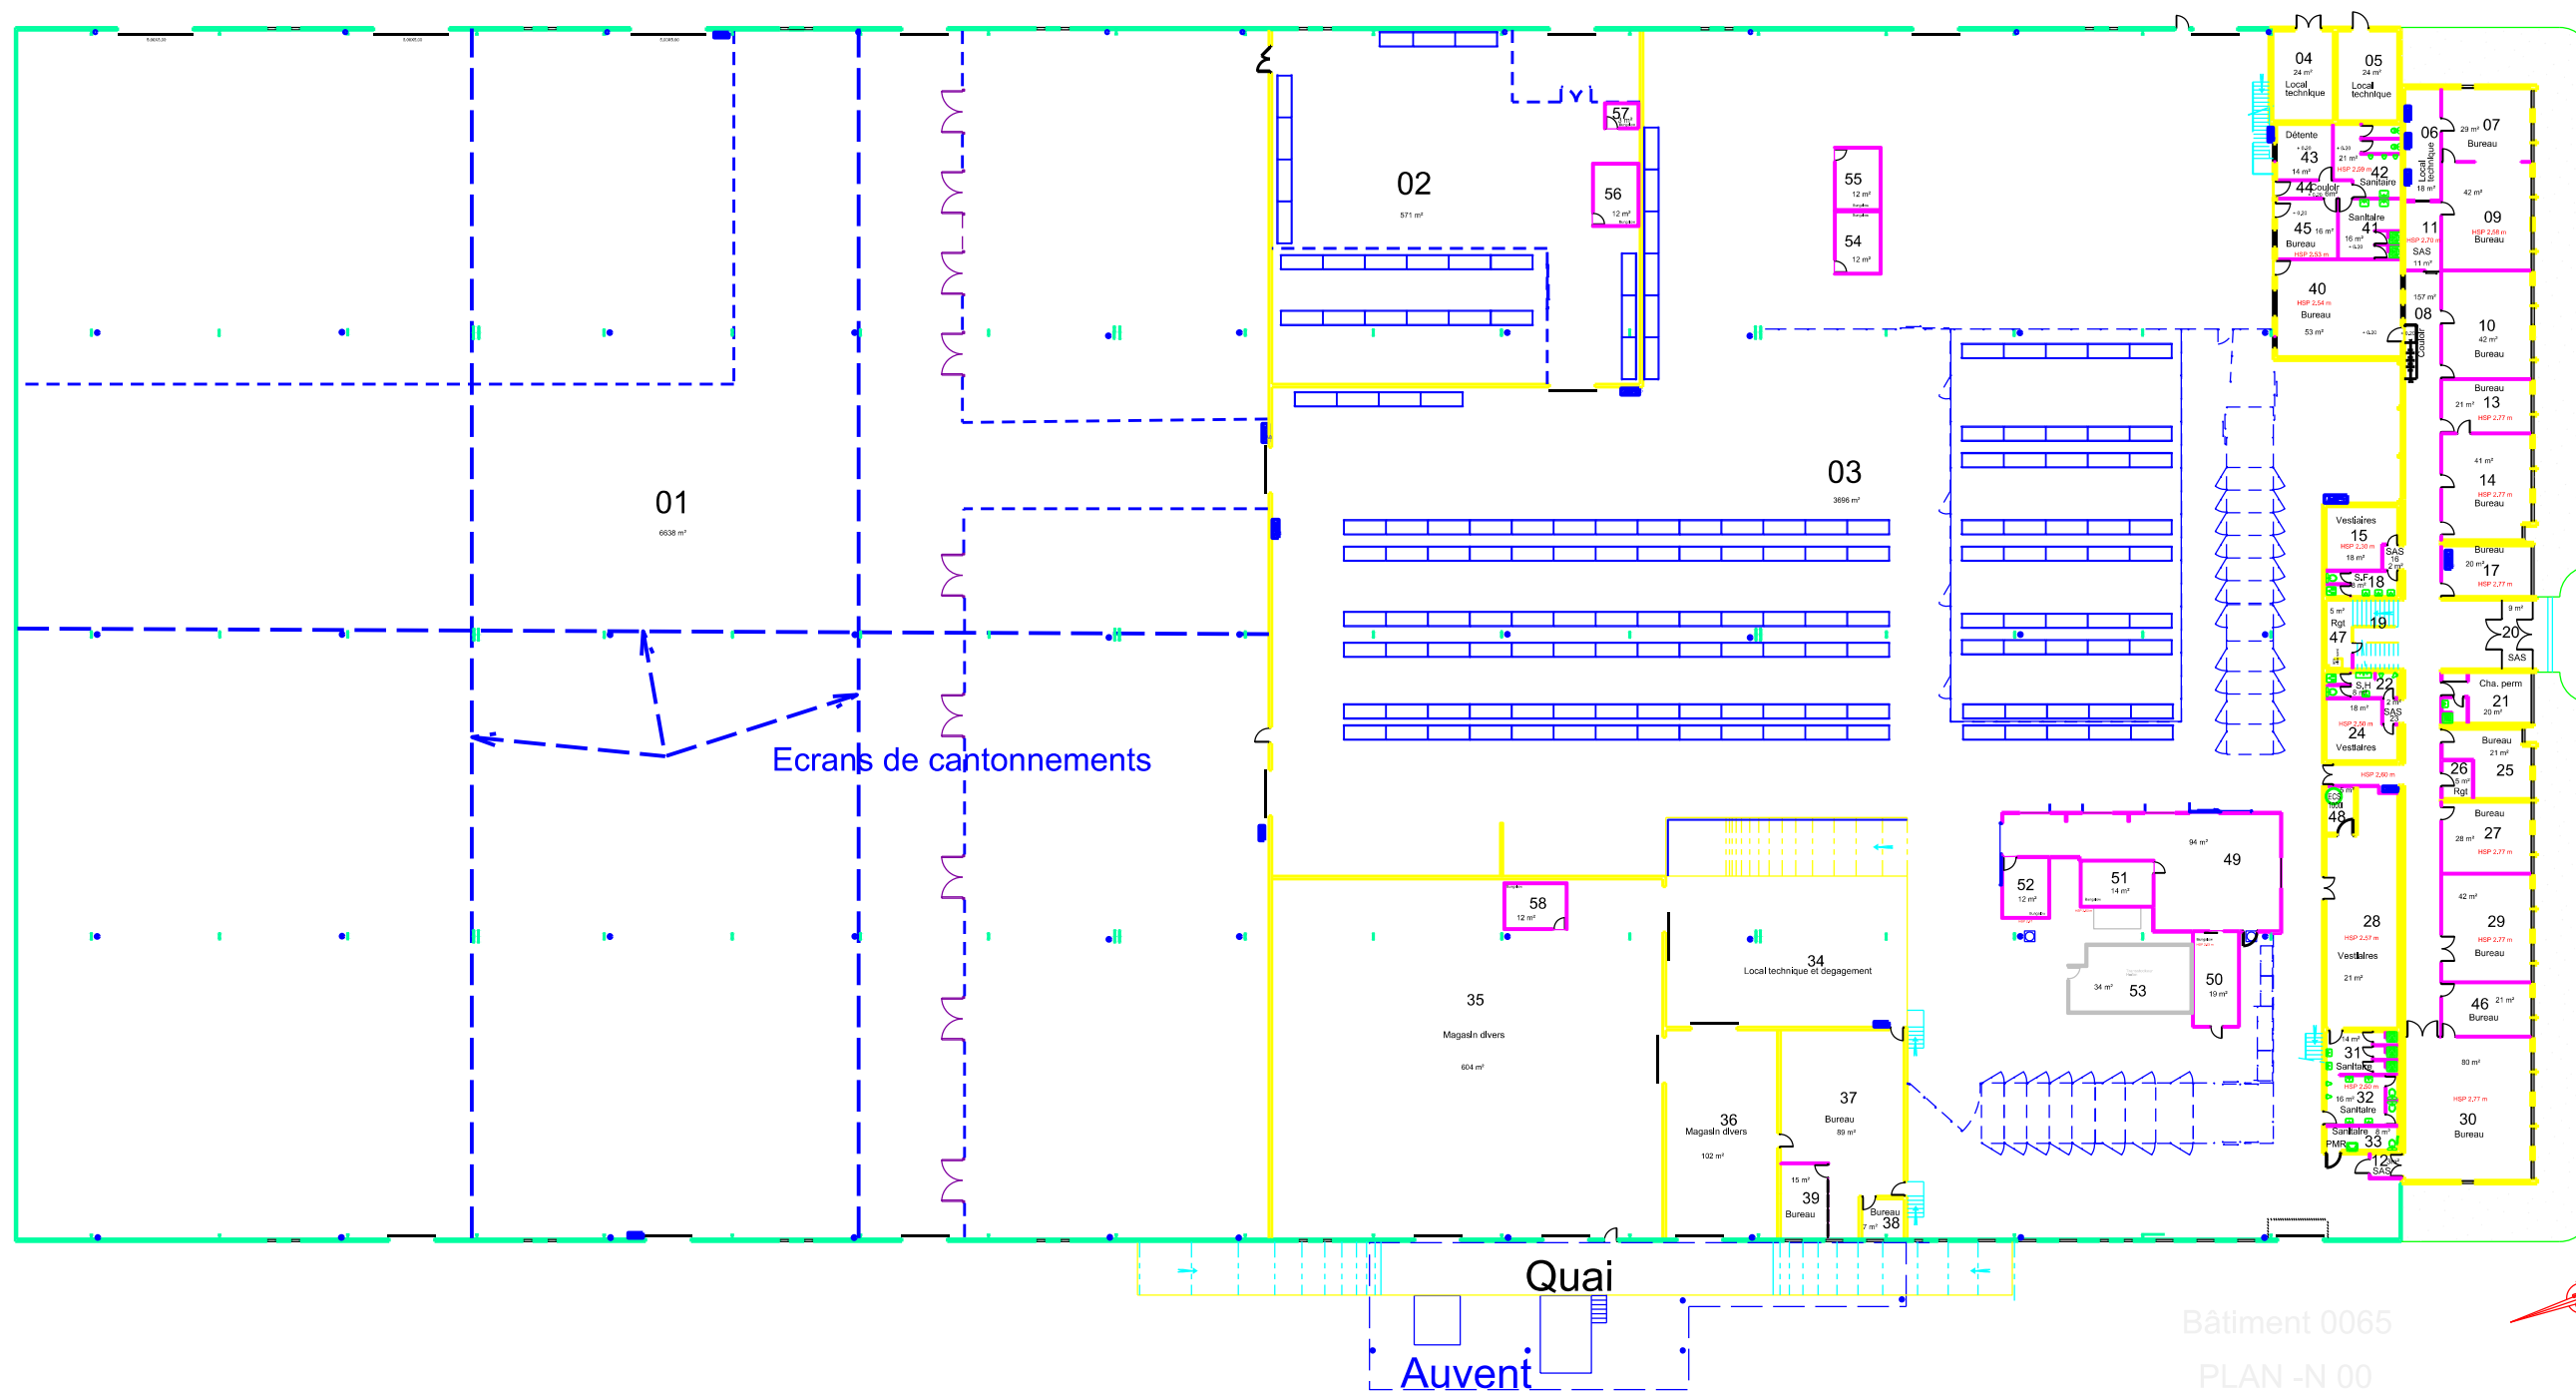

Dessiné par :
reprise.lyn
MAJ dans SyGAP par :
Jean-Philippe GUILLLOT
Chef de l'USID :
IC2 E. GRONDIN

RHONE
LYON 7EME ARRONDISSEMENT
7 RMA LYON INGENIEUR GENERAL SABATIER
BUR ETAT MAJOR ET MAGASIN APPRO
PLAN DU REFERENTIEL
NIVEAU
REZ DE CHAUSSEE
Echelle : 1/500
Format A3

SGA
Secrétariat général pour l'administration
Chorus Imm.:
157010
Chorus Comp.:
291811
Nom de la fiche :
690123016Y_0065_N_00_ATL
Date création : 17/12/2010
Date indice : 19/02/2019
Indice
4



MINISTÈRE
DES ARMÉES