



ADN CRÉATION architecture

Conception d'espaces intérieurs & création de concepts sur lieux de vente

CCI Angers Aménagement d'un restaurant d'application



Adresse du projet :
132 Av. De Lattre de Tassigny
49000 ANGERS

Adresse du client :
CCI Angers
132 Av. De Lattre de Tassigny
49000 ANGERS

phase PROJET

PRO du 24/03/2026

Ech : 1/50è

Format A3




Date de création du dossier : 20/05/2021

Date de modification des plans : 24/03/2026

Les cotes sont données à titre indicatif. Les entreprises devront les vérifier et seront tenues responsables des erreurs commises sur le chantier.


Cette étude est la propriété d'ADN Création Architecture. Elle est remise à titre confidentiel et ne peut être reproduite ou exécutée sans son autorisation expresse. Loi sur les dessins et modèles du 14 juillet 1909. Loi sur la propriété littéraire du 11 mars 1957

LE VÉGÉTAL, ses courbes, son développement, sa modularité

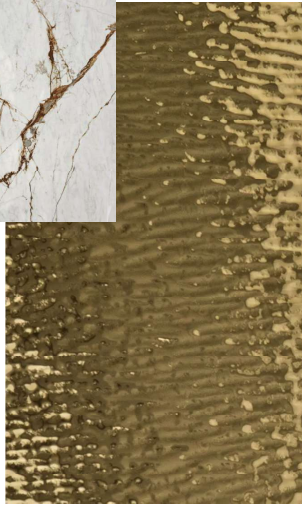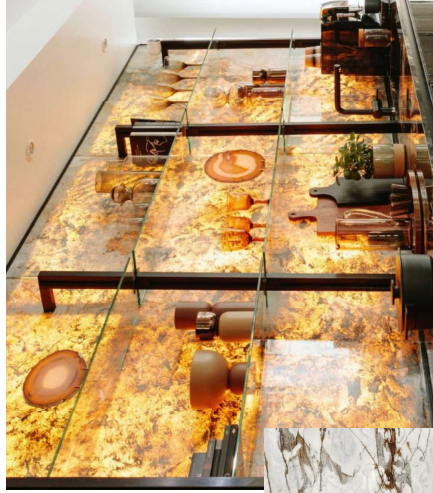
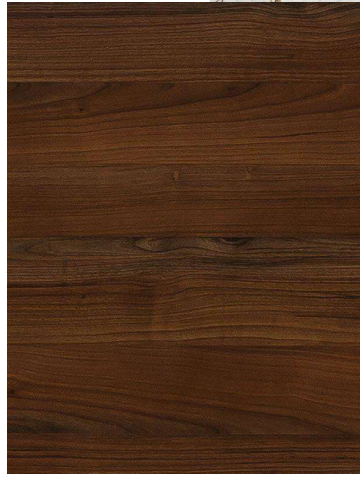


LA VIGNE

Le végétal s'invite à l'intérieur

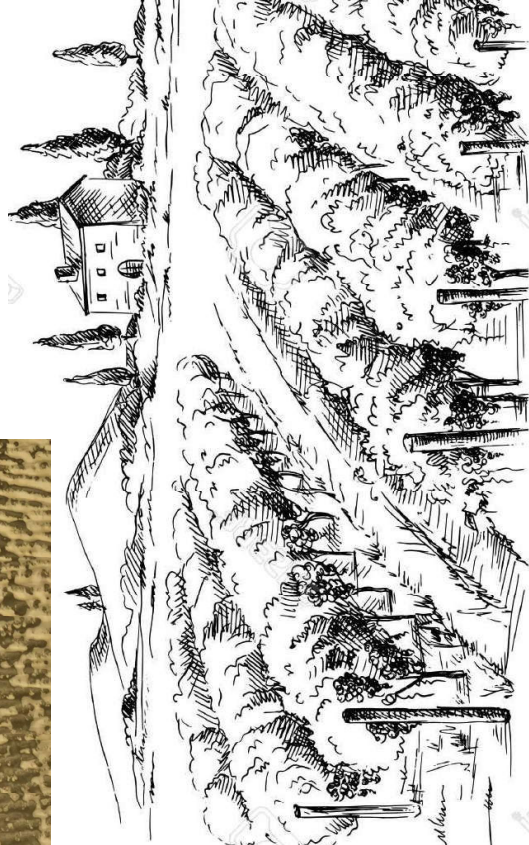

Papier peint avec impression personnalisée - image shutterstock

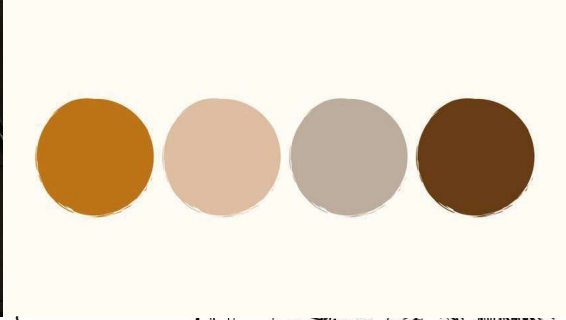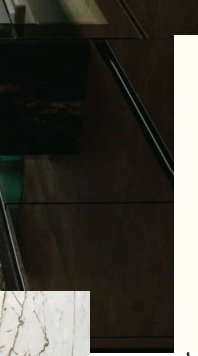


UN ESPRIT CHALEUREUX ET ACCUEILLANT
Courbes et effet de matières

LE CLAUSTRA : SEPARER SANS OBSTRUER







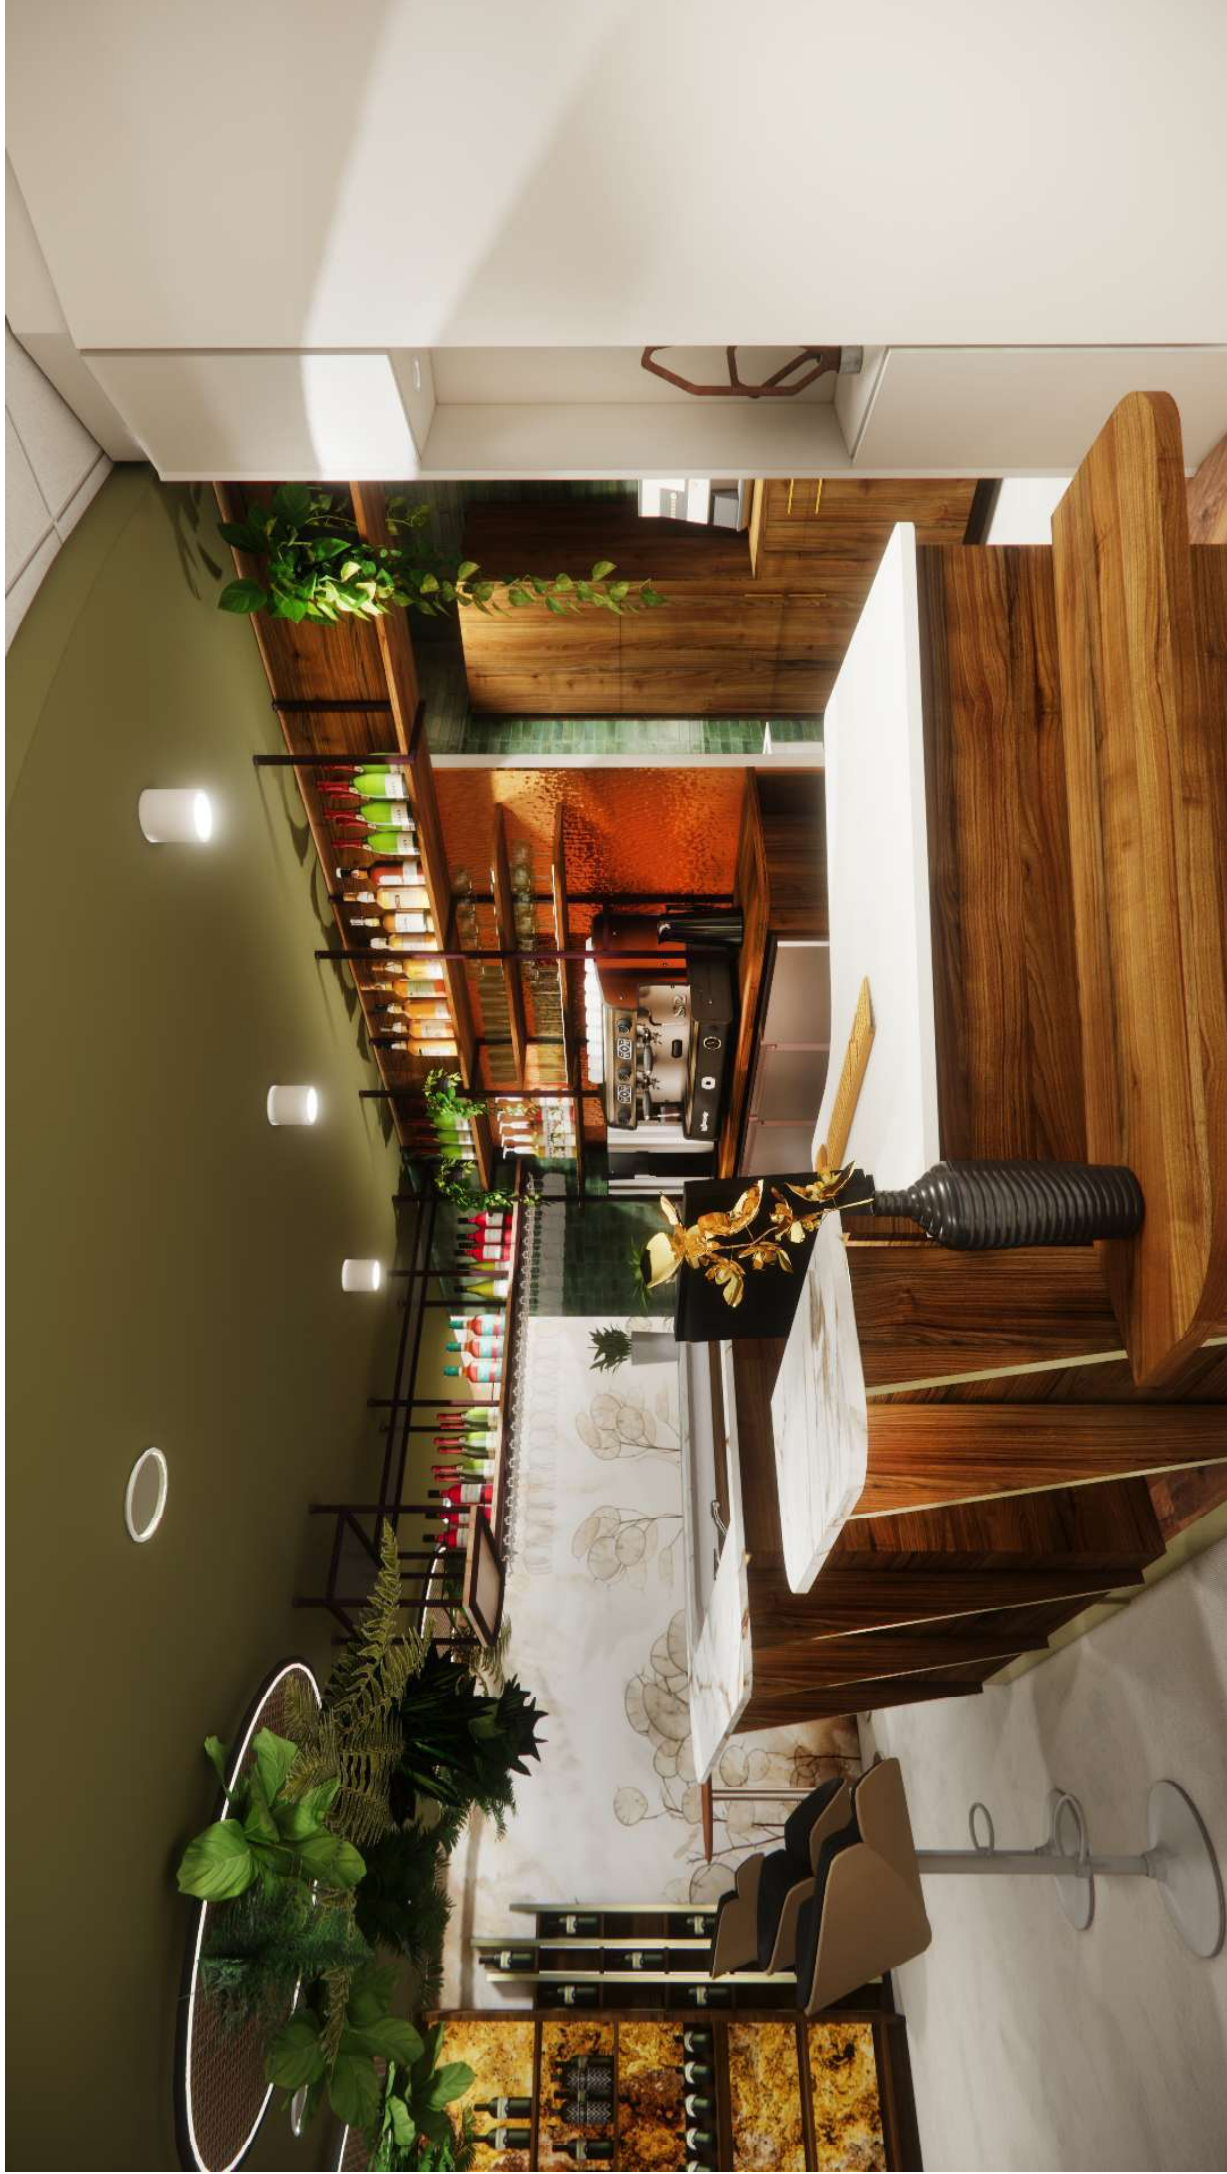










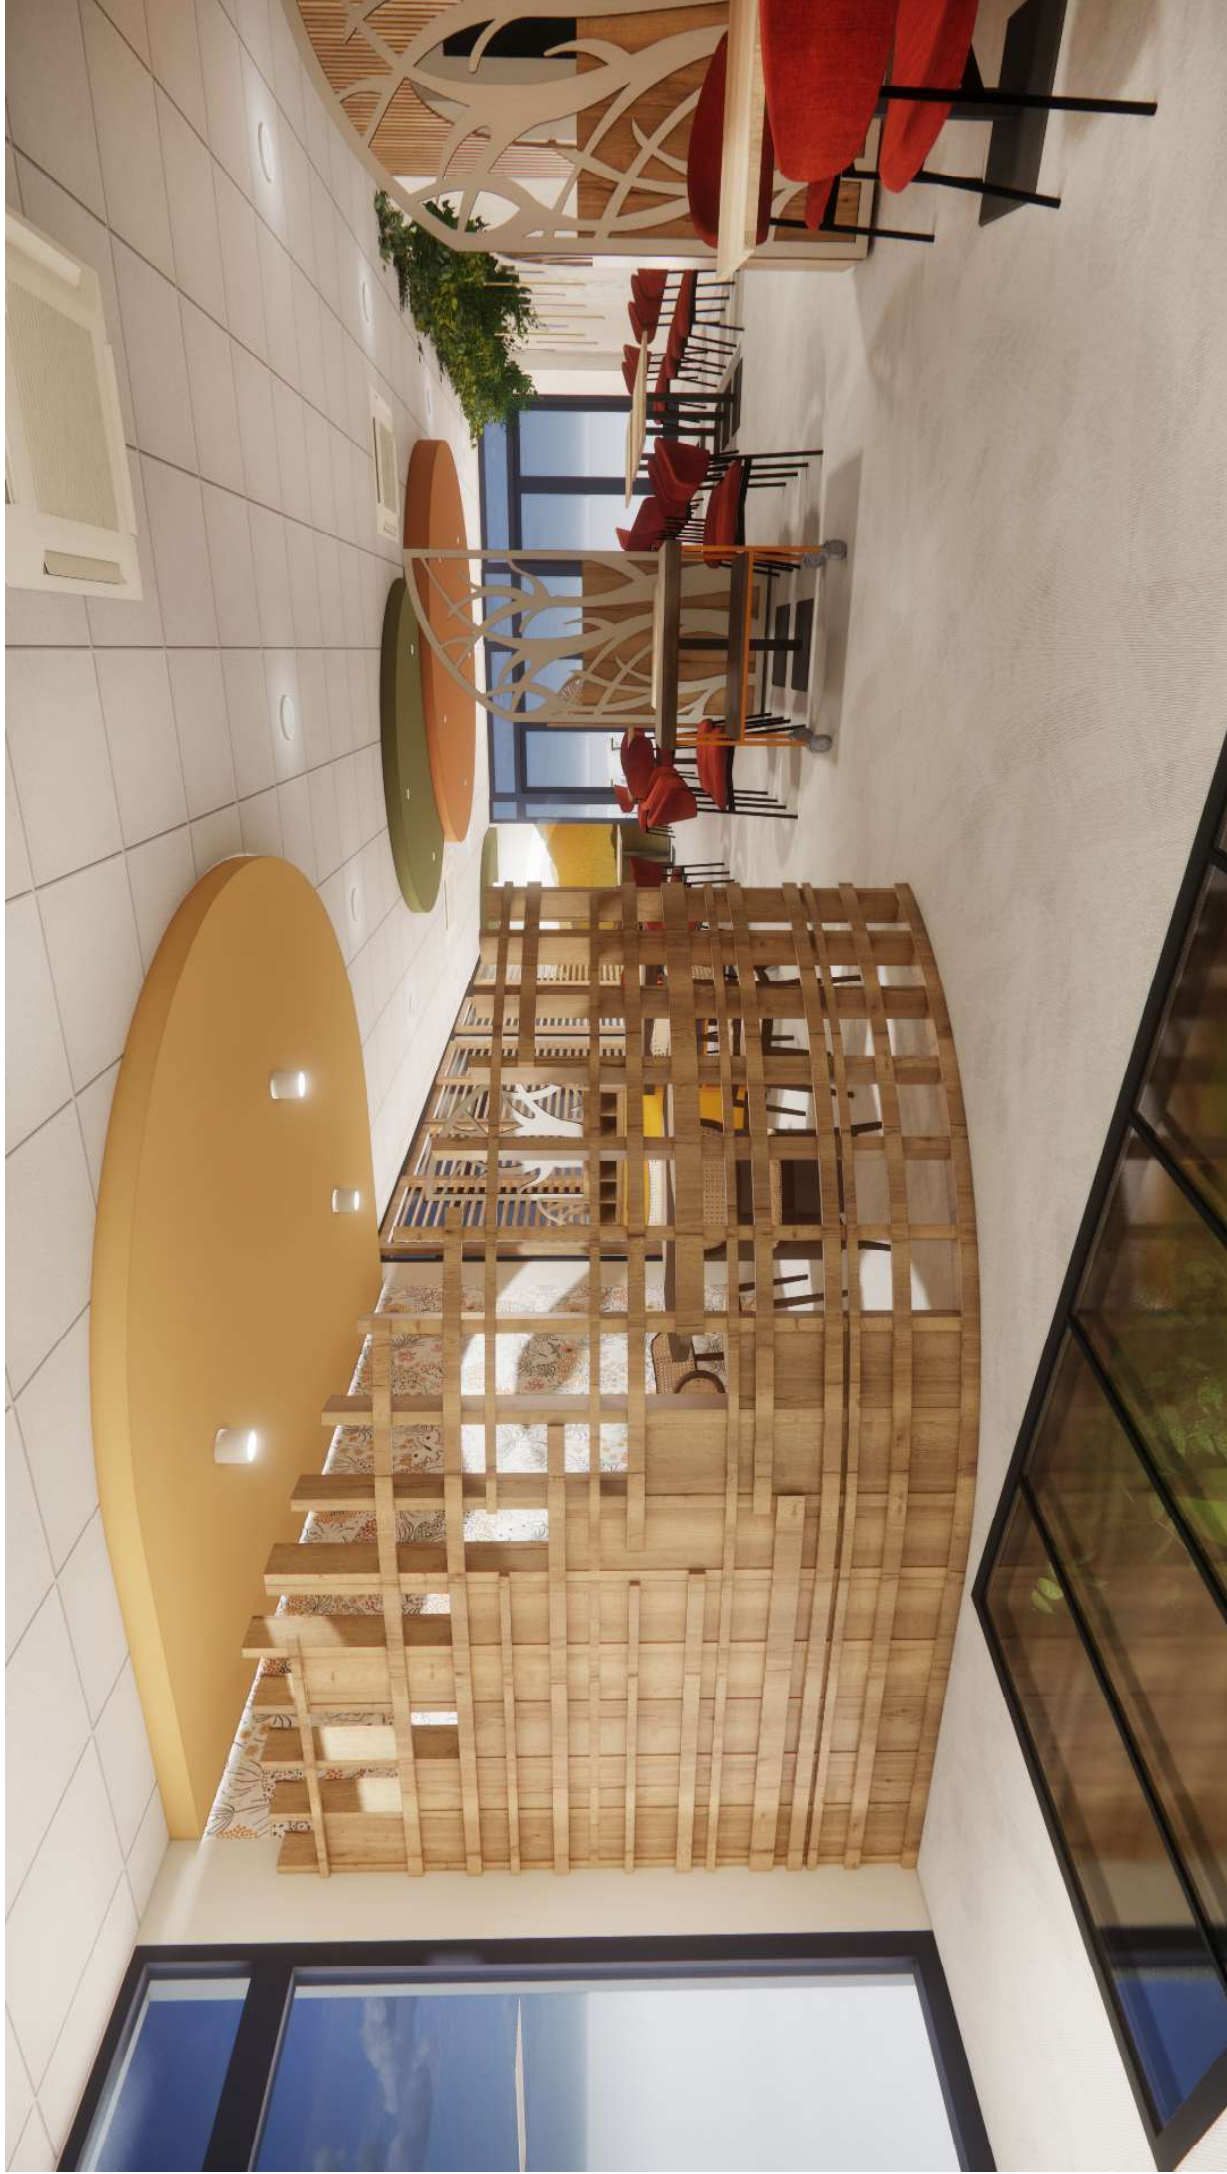









Hors projet























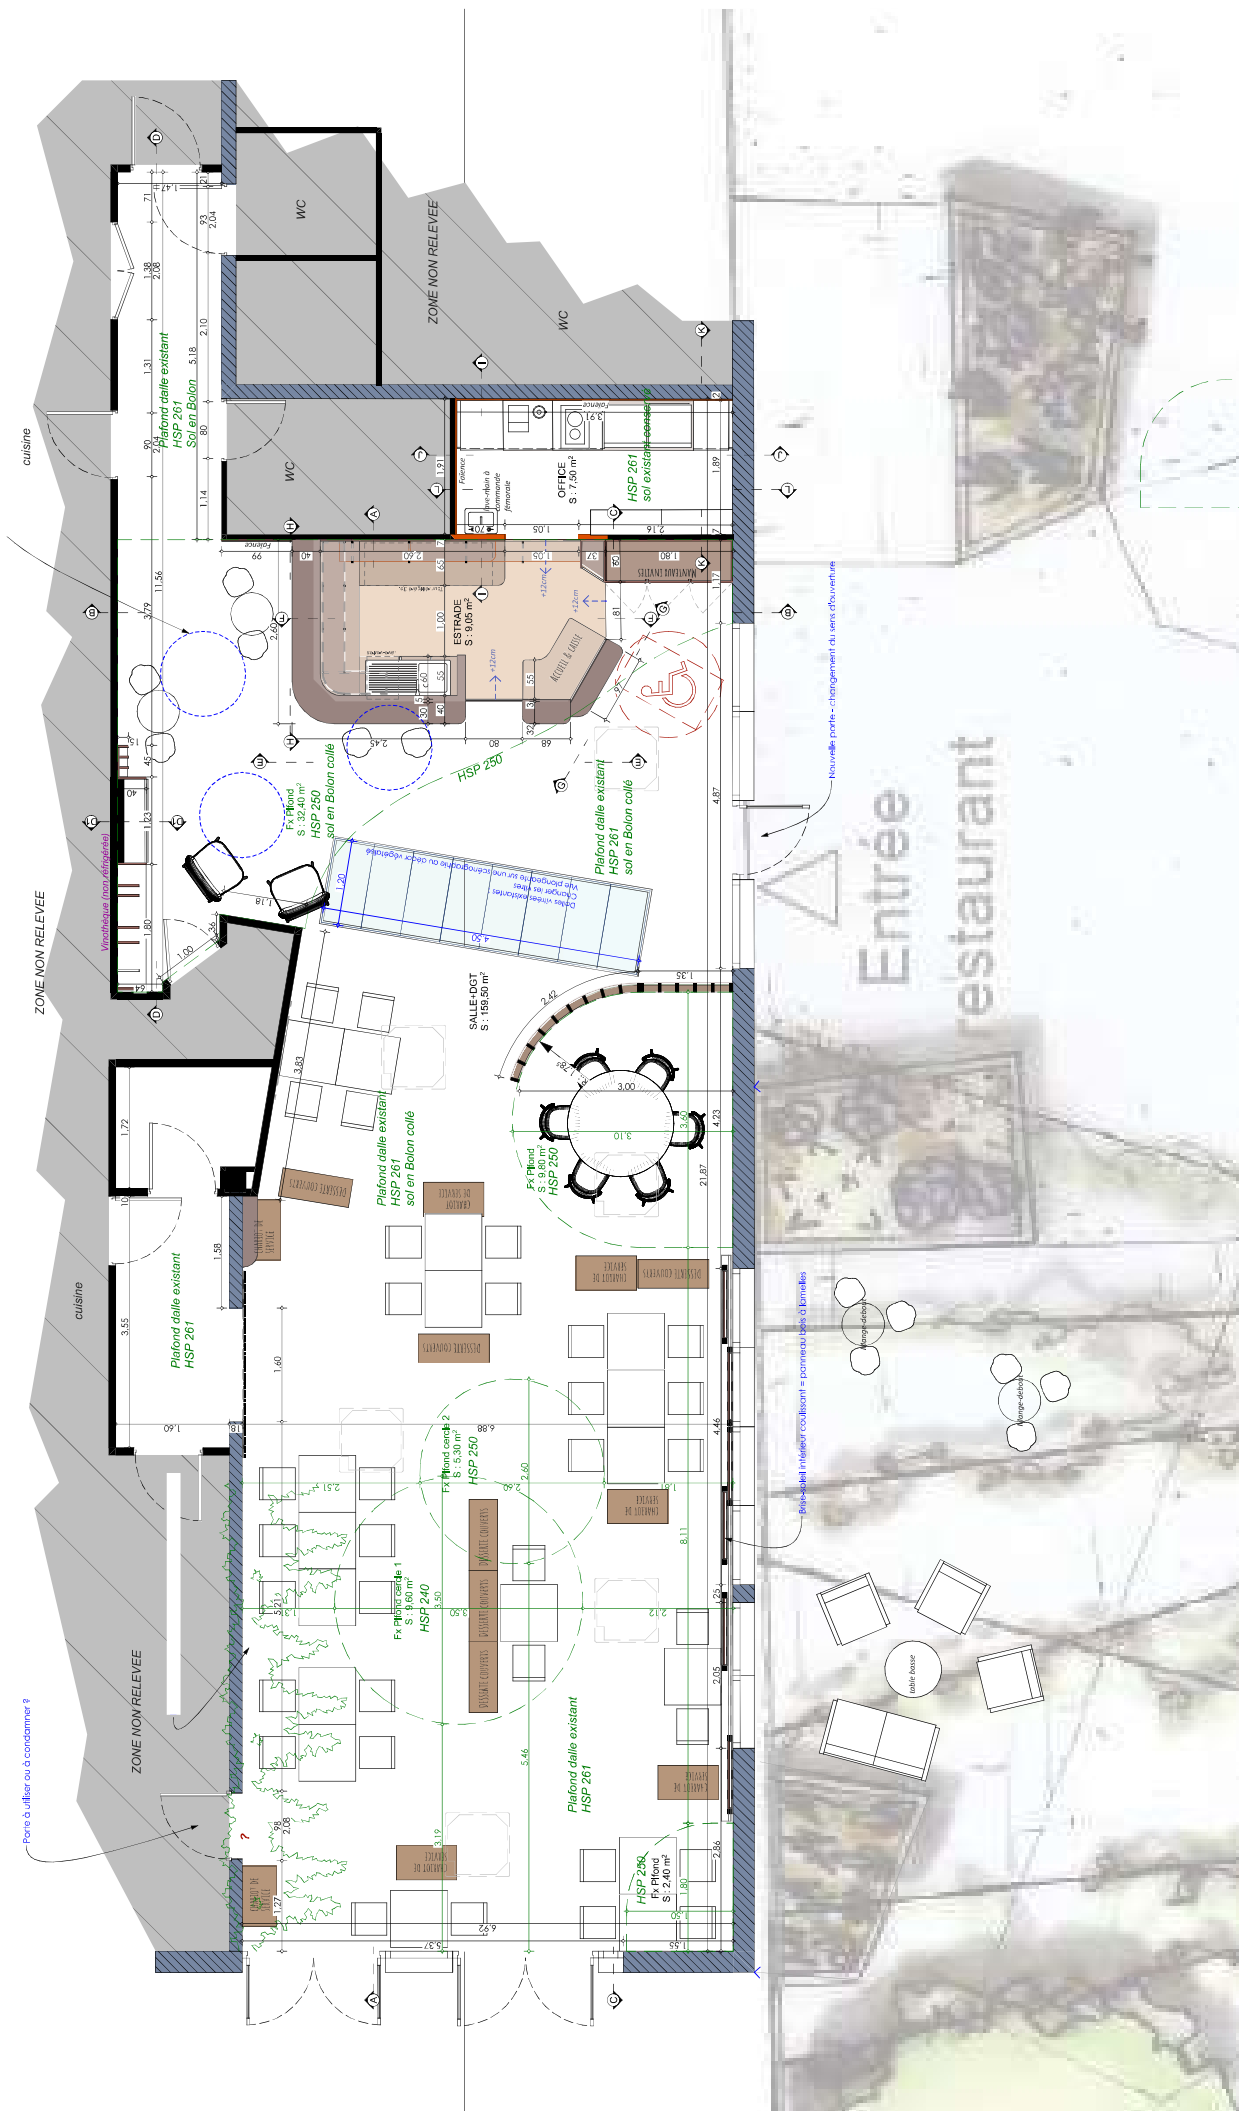

LEGENDE ELECTRIQUE

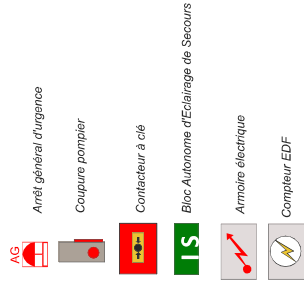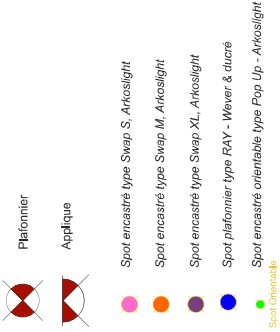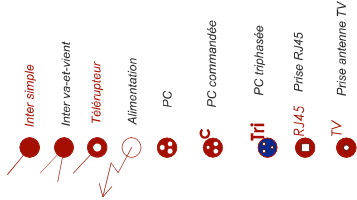

LEGENDE DES PLAFONDS

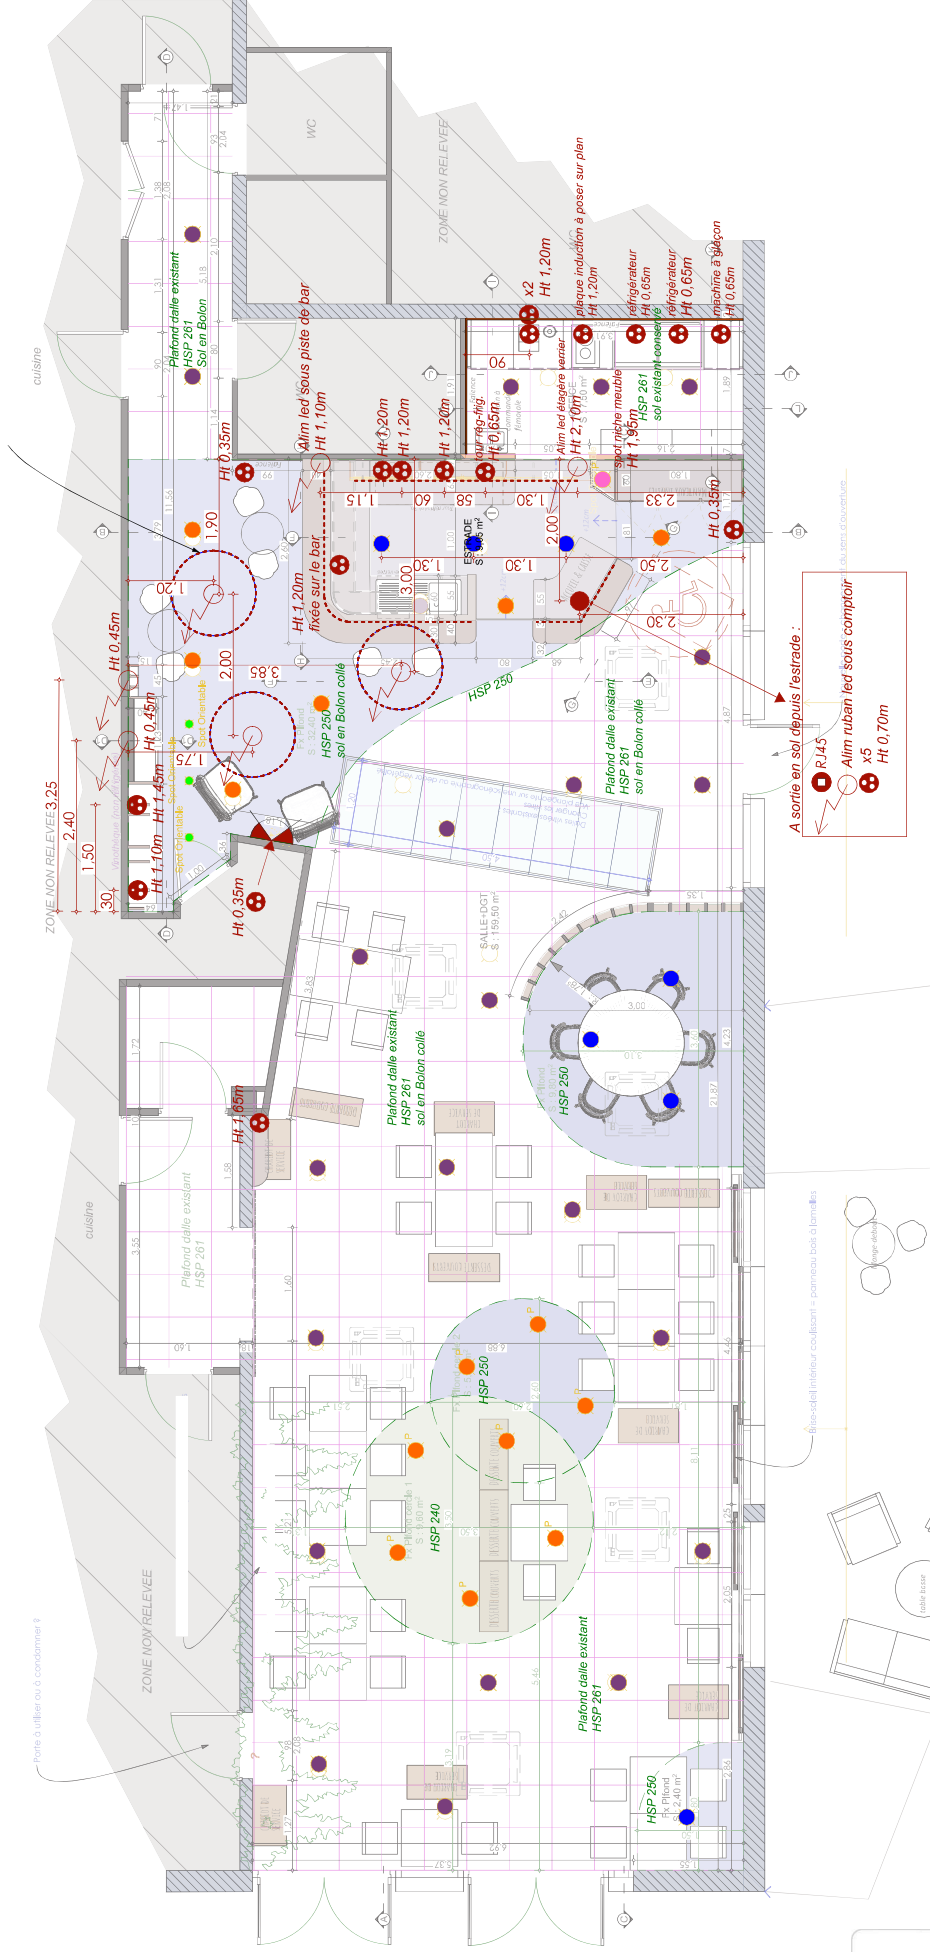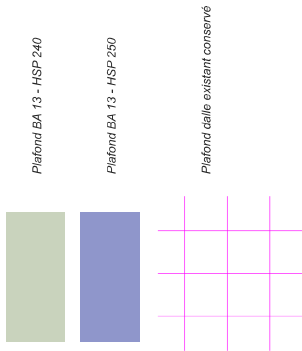

Spot encastré :

Swap S - Arkoslight, diamètre 62mm
Swap M - Arkoslight, diamètre 72mm
Swap XL - Arkoslight, diamètre 101mm



Spot orientable :

Pop Up - Arkoslight



Spot plafonnier :

Wever&Duvré - RAY 1.0



Applique décorative Marset - Ginger :

Accessory C3 32/42/60 avec coloris suivants :
Sand pour le diamètre 60, venge venge pour le
diamètre 42, brushed Brass pour le diamètre
32.



Sol lames PVC collées sur support OSB
Réf : PW 3535-55, Project Floor. Lames de 1219x183x2,50mm





LEGENDE DES PLAFONDS

Plafond BA 13 - HSP 240

Plafond BA 13 - HSP 250


Plafond dalle existant conservé

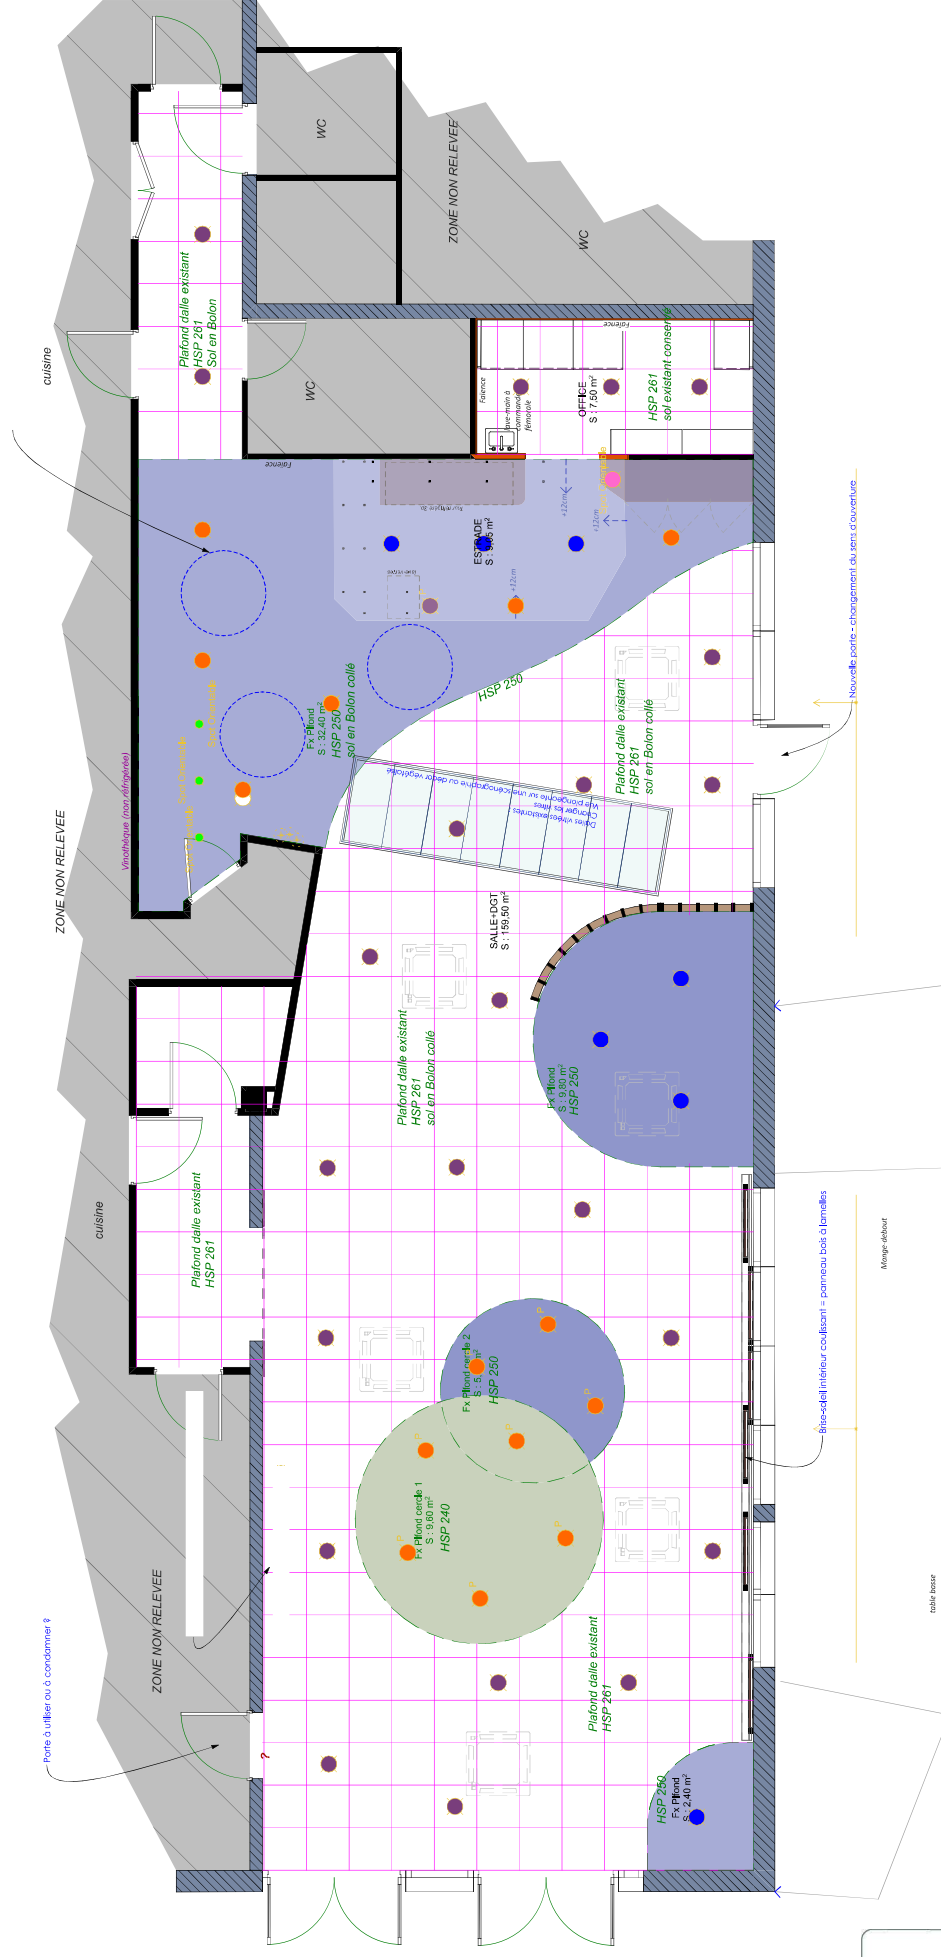
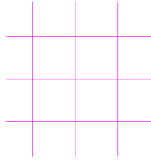


LEGENDE DES PEINTURES

- Peinture Little Greene - Yellow Pink 46
- Peinture Little Greene - Middle Buff 122
- Peinture Little Greene - Exaxington 84
- Peinture Little Greene - Joanna 130

- Papier peint Isidore Leroy - Ornbelles - panoramique longueur du décor = 150cm
- Papier peint Nobilis - Ukiyo - panoramique L. 280cm

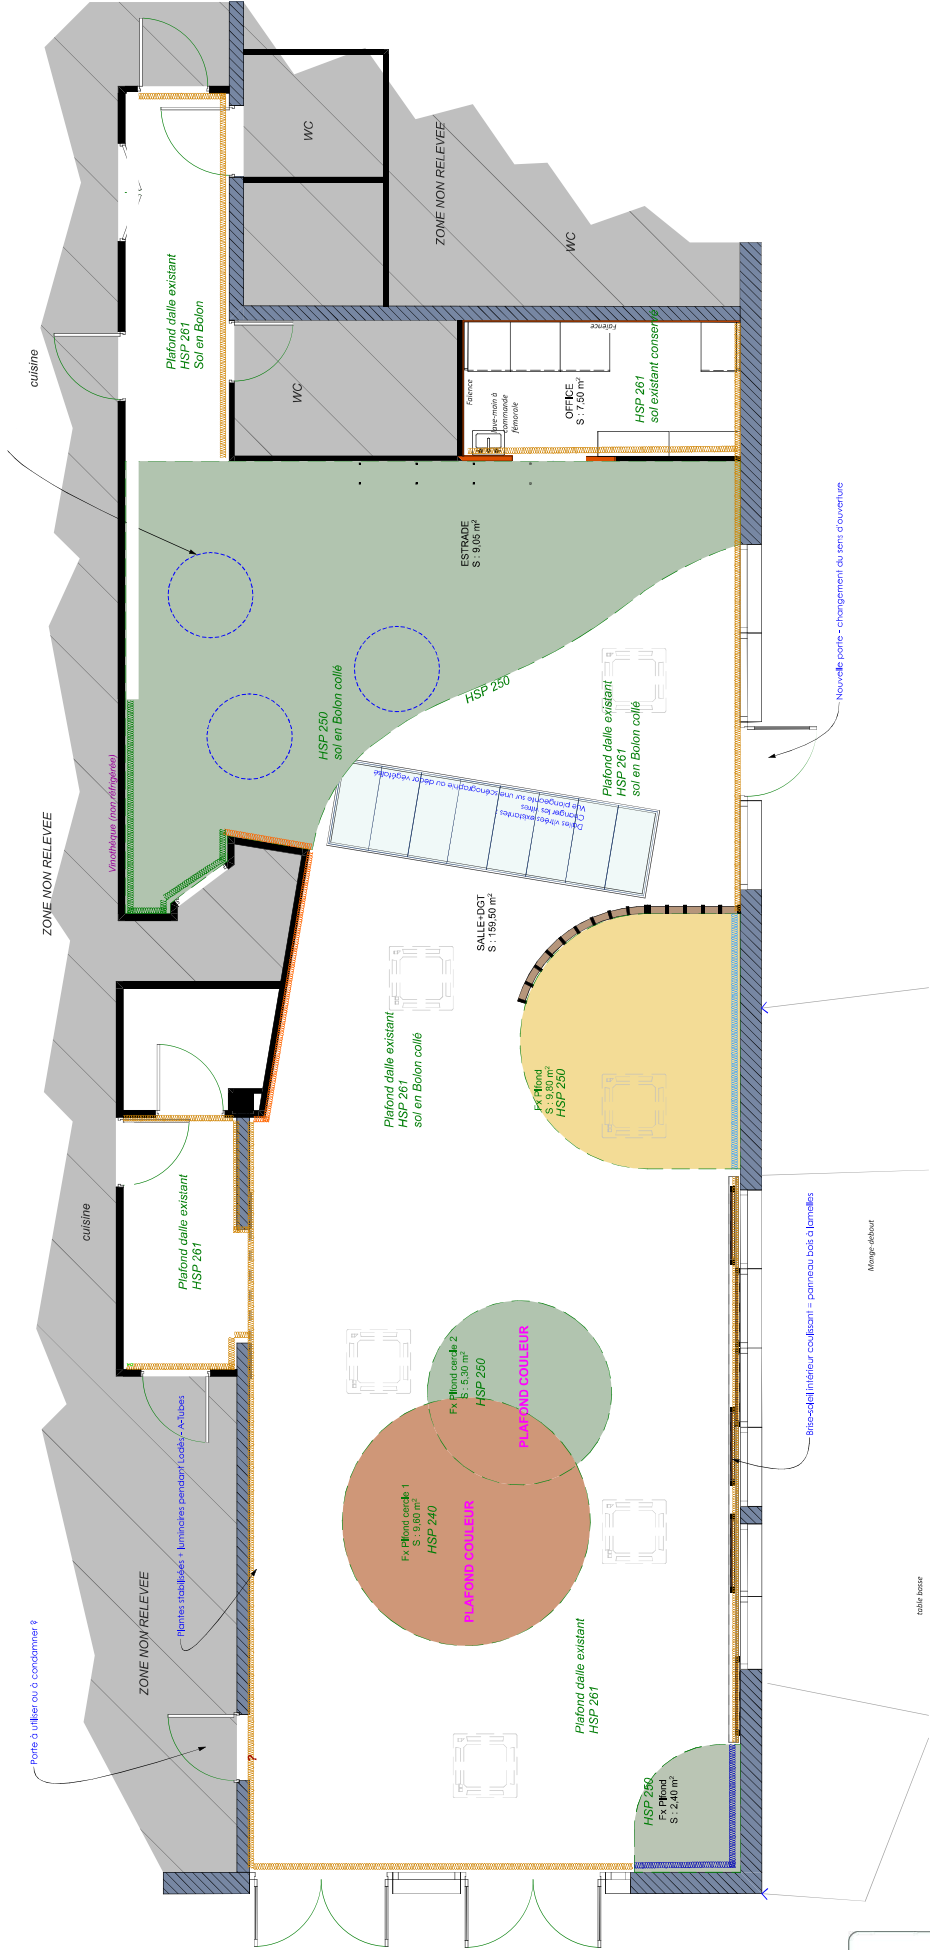

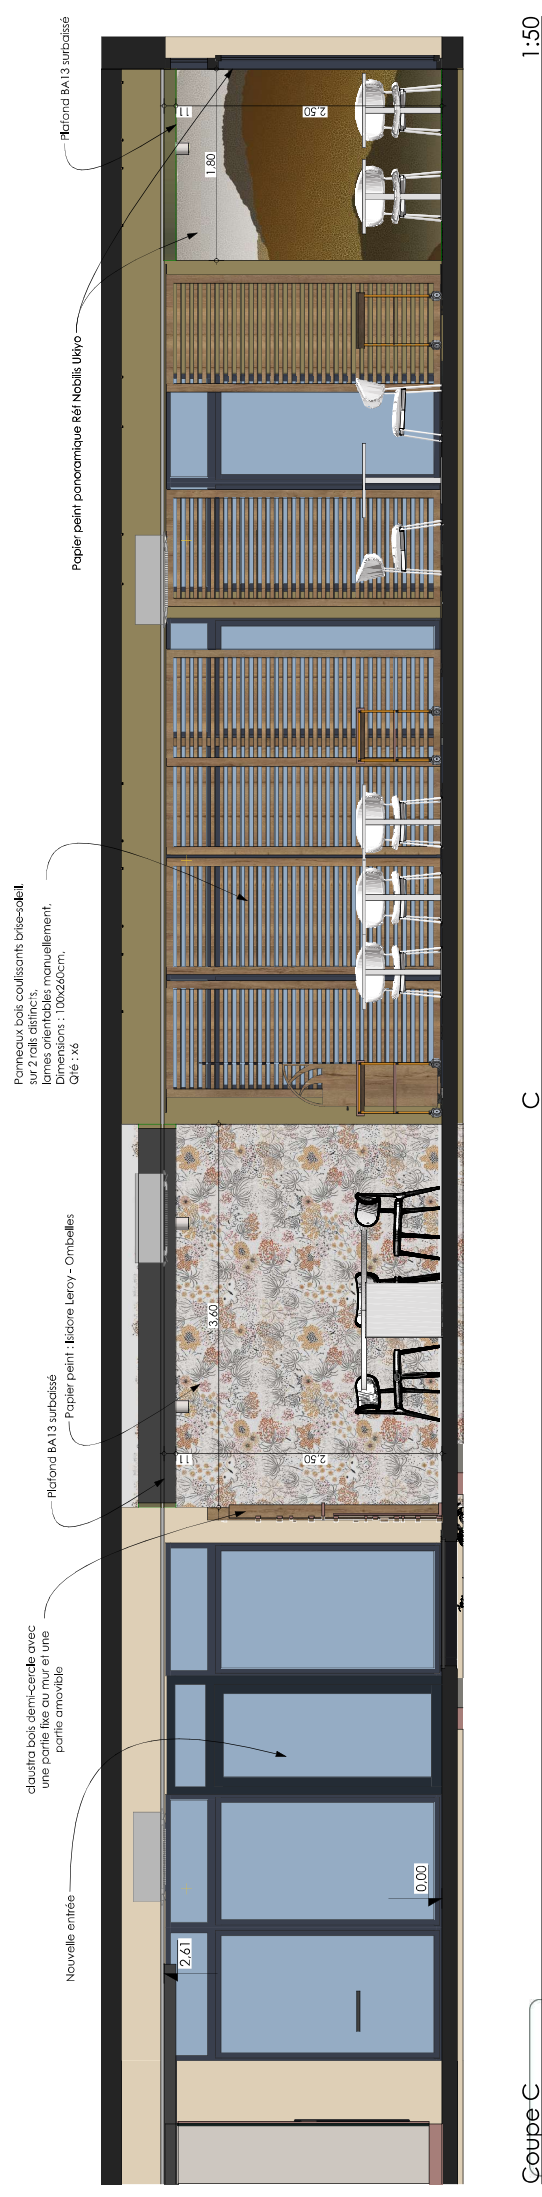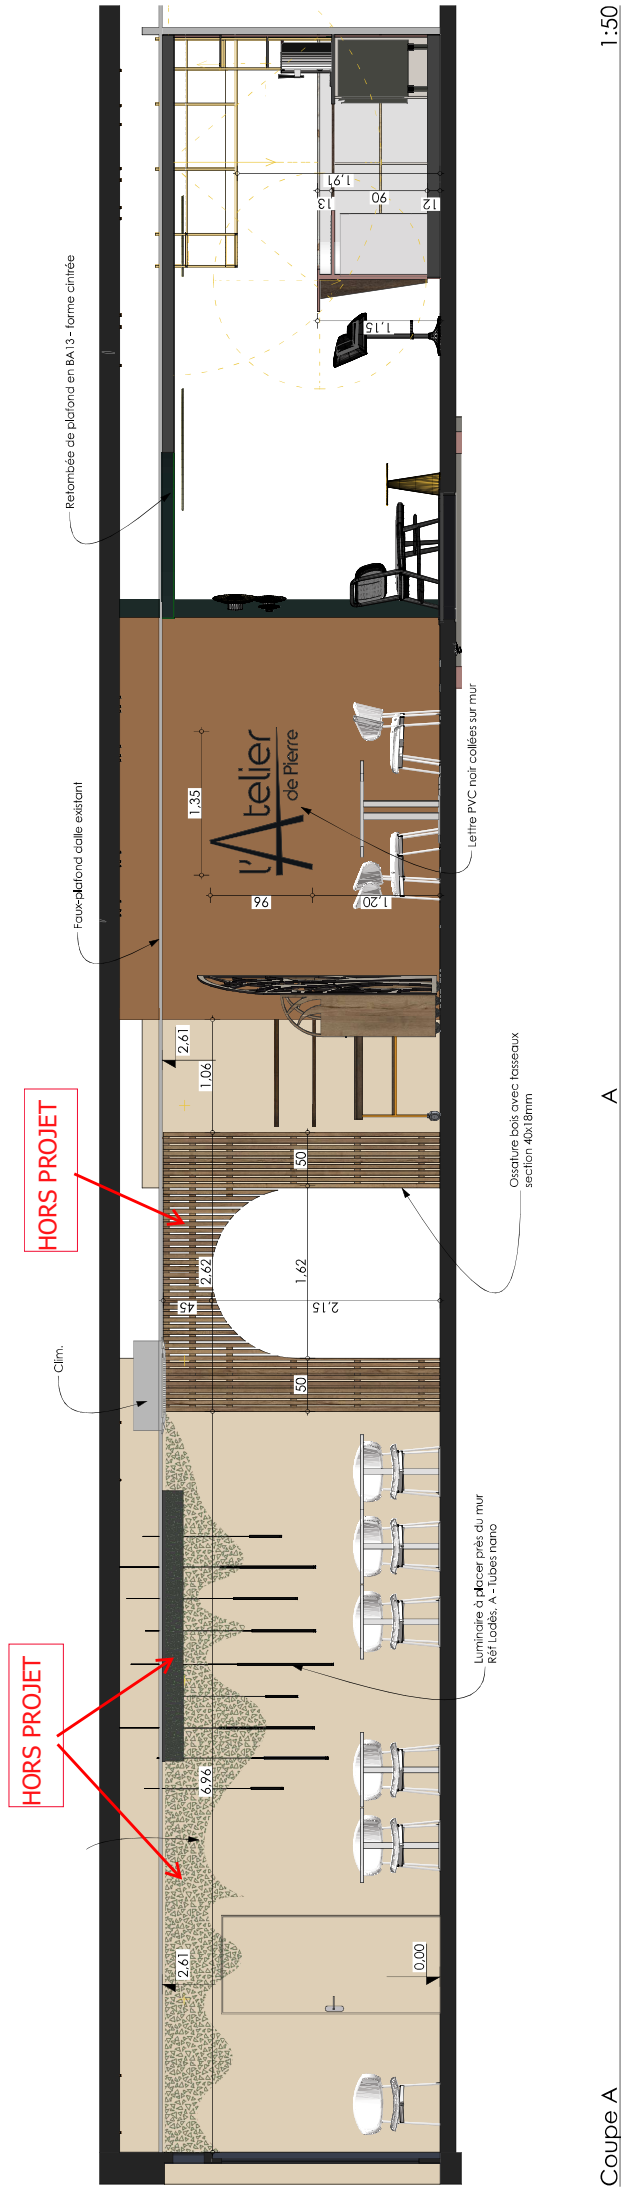




ADN CRÉATION
a r c h i t e c t u r e

Conception d'espaces intérieurs & création de concepts sur lieux de vente

Lot agencement

CCI Angers

Aménagement d'un
restaurant d'application


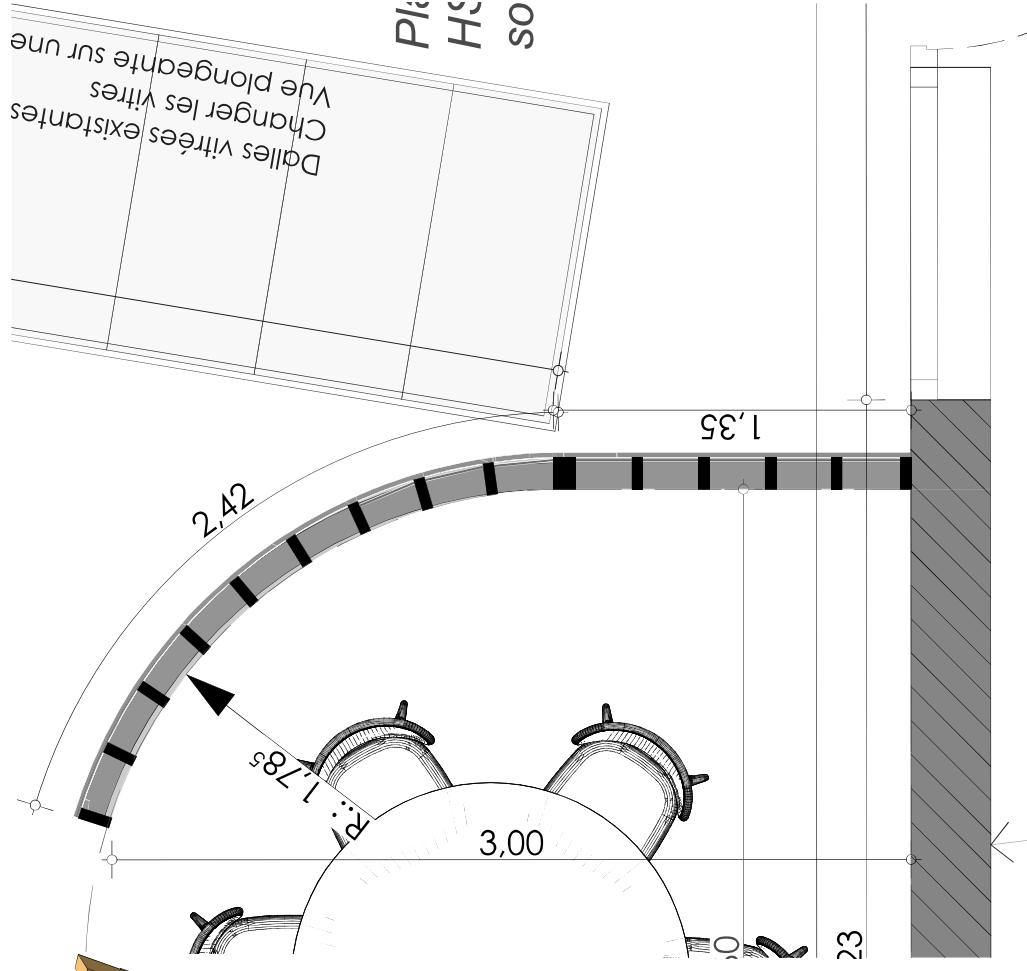


Longueur développée : 130cm (partie fixe) + 242cm (partie amovible)

Section des montants verticaux : 120x40mm

Hauteur des montants verticaux : 150cm à 220cm

Ensemble de montants et traverses de différentes longueurs/hauteurs, décor Egger H1344 ST32, fixation au sol et mural pour la partie fixe

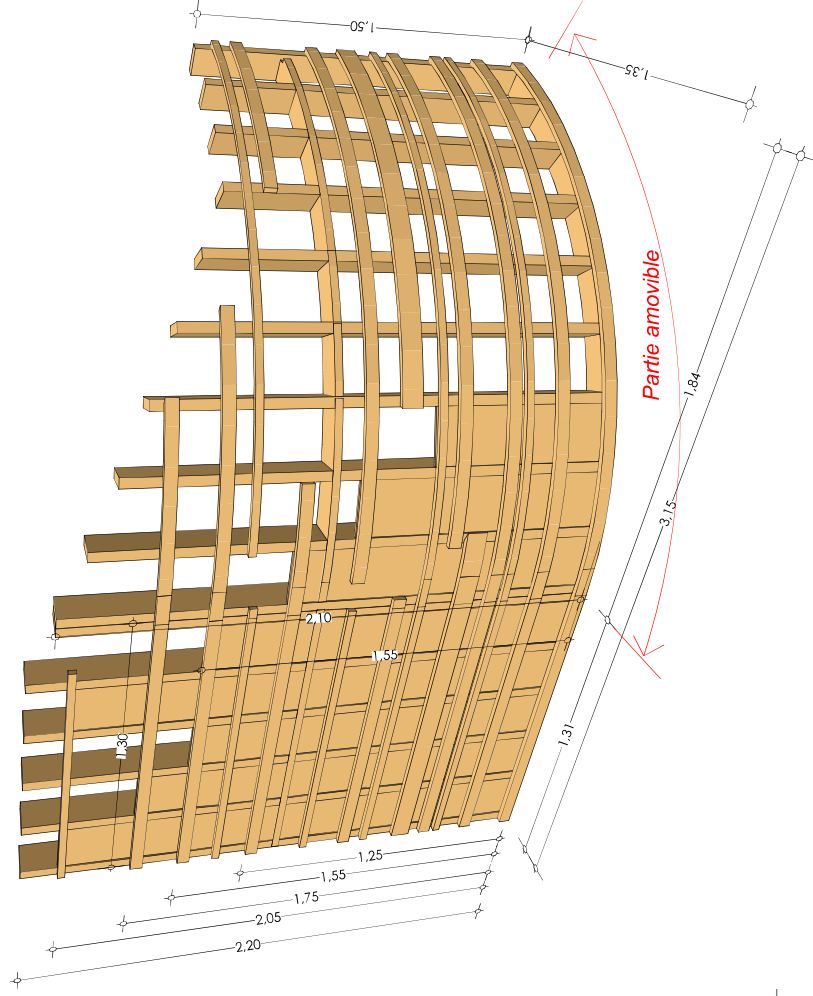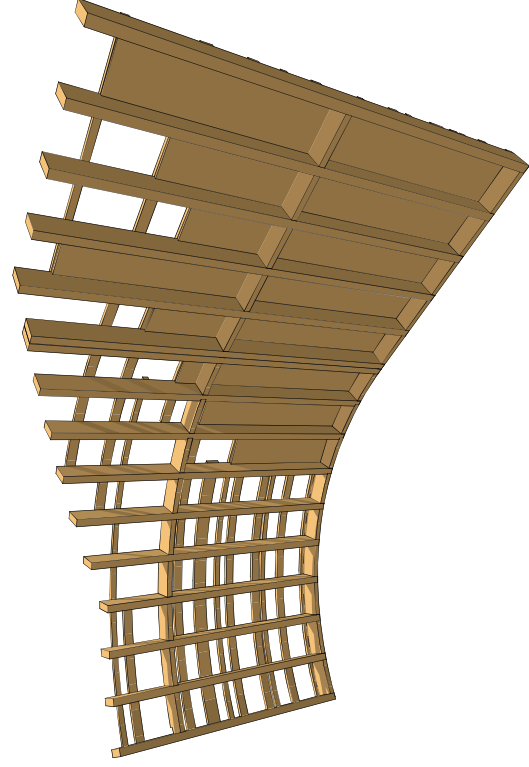



Charriot existant à relooker
Quantité : 7

Longeur : 90cm
 Profondeur : 50cm
 Hauteur : 90cm

Plateau de dessus avec retombée de 5 cm
 recouvrant la structure métal : stratifié Polyrey
 C187 cerisier ambré EXM

Structure métal repeinte : RAL 1004 Jaune or

Poignée à ajouter de chaque côté du plateau. Réf
 Fluted, LMC, finition doré



Estrade bar:


Structure :
Ossature porteuse en panneaux de contreplaqué épaisseur 25 mm, qualité CTBX ou équivalent, adaptée aux locaux recevant du public
Disposition en caissons ou longrines selon étude d'exécution de l'entreprise
Calage et mise à niveau parfaite sur support existant.
Fixation mécanique au gros œuvre par chevillage adapté.
Traitement éventuel contre l'humidité du support

Plateau :
Platelage supérieur en panneaux d'aggloméré hydrofuge épaisseur 22 mm, type CTBH ou équivalent
Pose jointive, vissée sur ossature.
Rigidité suffisante pour éviter toute flèche ou vibration en exploitation

Revêtement en sol PVC, pose collée. Réf : PW 3535-/55, Project Floor. Lames de 1219x183x2,50mm

La plinthe de l'estrade fait office de plinthe pour la façade du bar.
Elle est donc à revêtir d'un Stratifié Polyrey 0100 Or brossé

Prévoir cornière d'angle noir au niveau des points de passage.

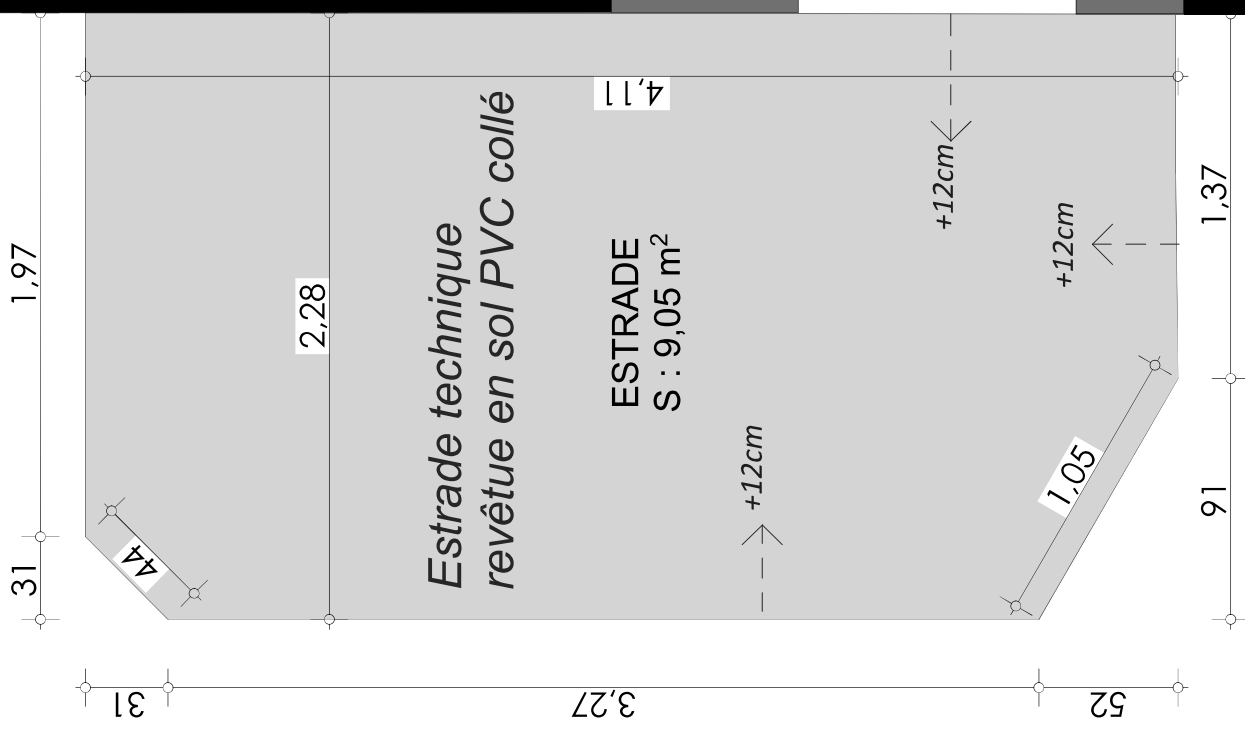

Bar:

Piste de bar : plateau Dekton Awake Onirika ép. 20mm,

Façades côté clients stratifié décor Polyrey C187 cerisier amburé EXM.

Montants intermédiaires / support du plateau en dekton : Stratifié
décor Polyrey C187 cerisier ambré EXM, avec chants en stratifié
Polyrey 0100 Or brossé

*La plinthe de l'estrade fait office de plinthe pour la façade du bar.
Elle est donc à revêtir d'un Stratifié Polyrey 0100 Or brossé*


Meubles comptoirs : caissons mé laminé blanc hydrofuge, ép.22mm. Plan de travail stratifié Polyrey C187 cerisier ambré EXM.



Aménagement intérieur : ensemble d'étagères réglables et de niche permettant d'encaster le matériel tel que : 1 évier de 120cm (1bac à gauche + 1égouttoir), un lave-verre, un tour réfrigéré 3 portes.

Etagère arrière-bar:

Structure métal laqué noir tube 20x20mm, avec tablettes en mélaminé décor Polyrey C187 cerisier ambré EXM. Prévoit des profilés Led encastrés sous chaque tablette et sur toute la longueur.

Fond du verrier en décor Hubler réf Alu flots brillant doré

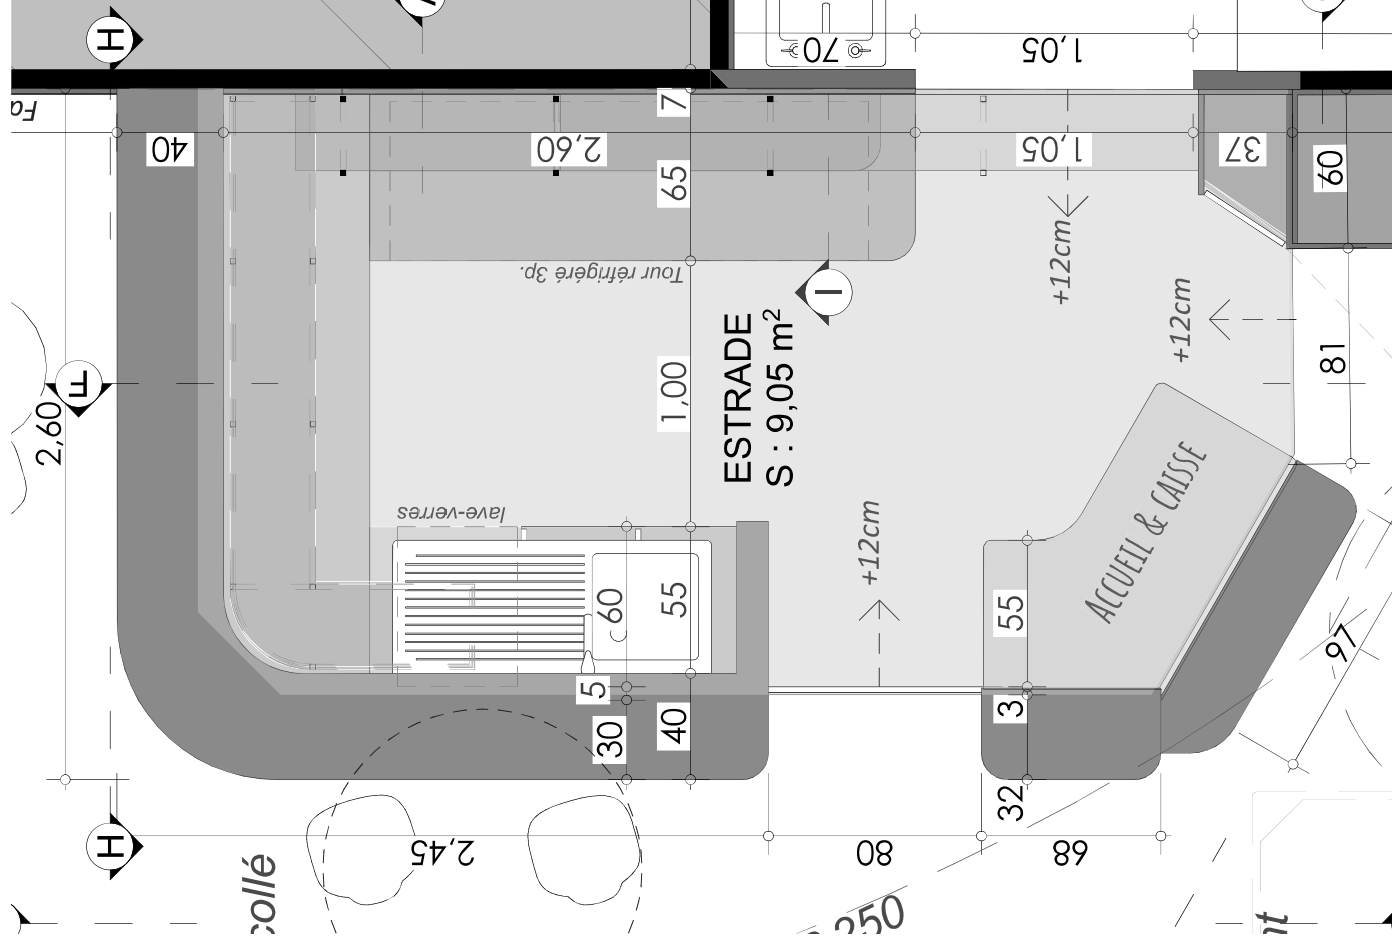

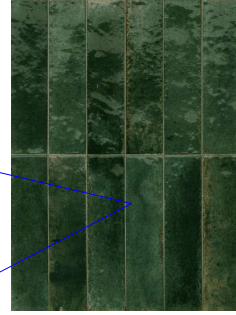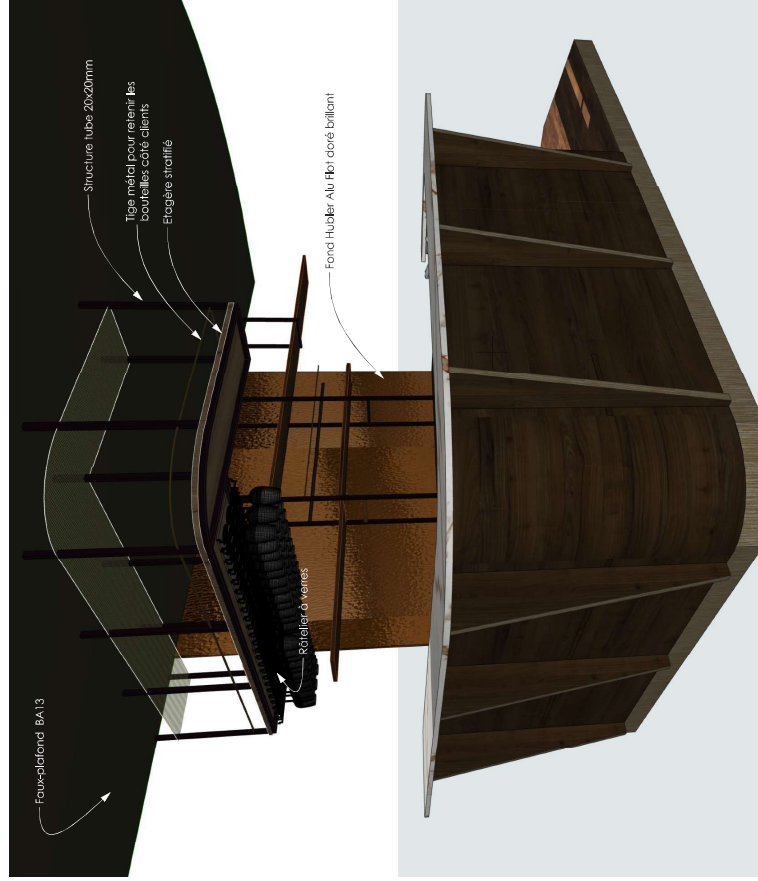

faïence ceramica Rondice Soho Noho Esmerald



Comptoir caisse :

Façades côté clients stratifié décor Polyrey C187 cerisier ambre EXM.

Montants verticaux en guise de support du plateau en dektion : Stratifié décor Polyrey C187 cerisier ambre EXM, avec chants en stratifié Polyrey 0100 Or brossé

Tablette PMR Ht 80cm du sol : plateau et chants en stratifié Polyrey C187 cerisier ambre EXM


Tablette comptoir ht 110 : Polyrey C187 cerisier ambre EXM avec chant stratifié Polyrey 0100 Or brossé, plateau en dektion Awake Onirika ép. 20mm.

Meuble sous comptoir : mélaminé blanc intérieur blanc, dessus ht 90cm en stratifié Egger F229 ST75 Marbre cremona.


Deux étagères intérieures réglables.


Meuble sans plinthe et posé sur estrade du bar. La plinthe de l'estrade fait office de plinthe de finition

Prévoir passage de câble entre le dessus du meuble et intérieur du meuble.

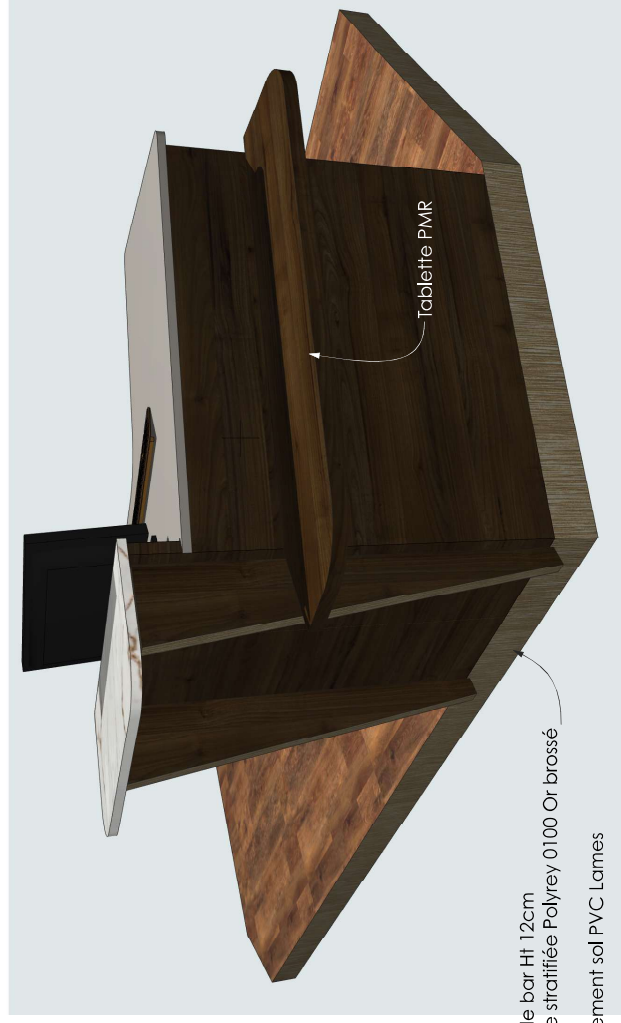

Estrade bar Ht 12cm
Plinthe stratifiée Polyrey 0100 Or brossé
revêtement sol PVC Lames

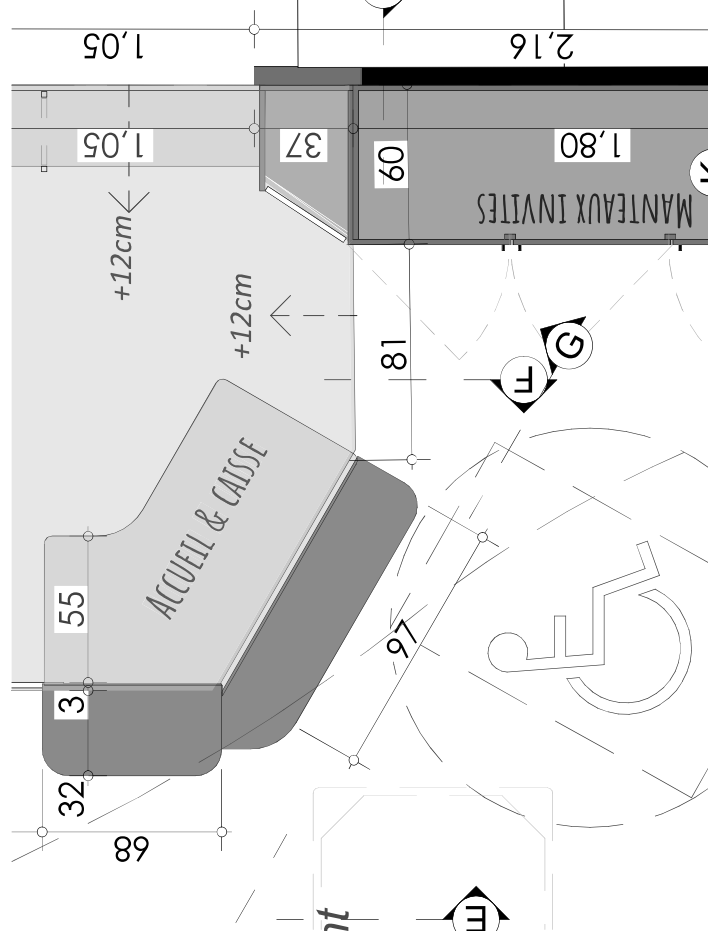

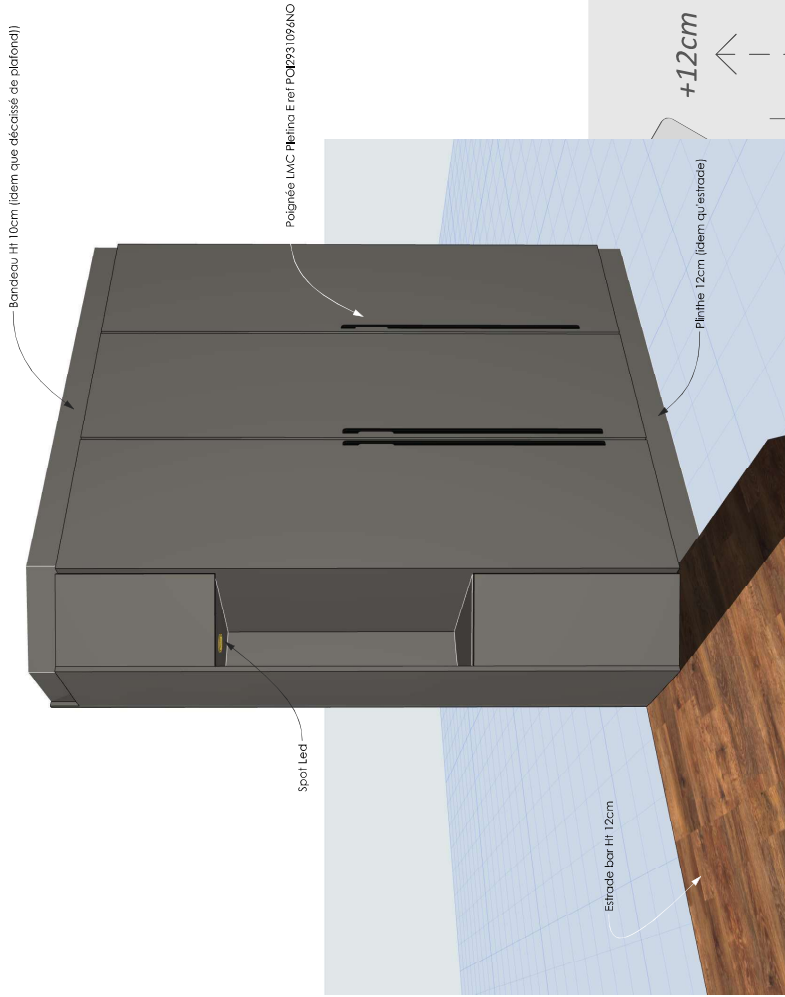

Meuble penderie

Longeur hors tout : 216cm

Profondeur 160cm


Hauteur : 260cm

Ensemble en mélaminé décor Polyrey T109

Tadelack ambré,
3 portes battantes avec poignées LMC Pletina E
réf POI2931096NO, noir mât.

Prévoir 2 niveaux de penderie et une étagère
haute.

Angle coupé avec placard haut et placard bas 1
porte battante, pouch-lâche, une niche ouverte
avec 1 spot encastré type Swap S, Arkoslight (lot
électricité).

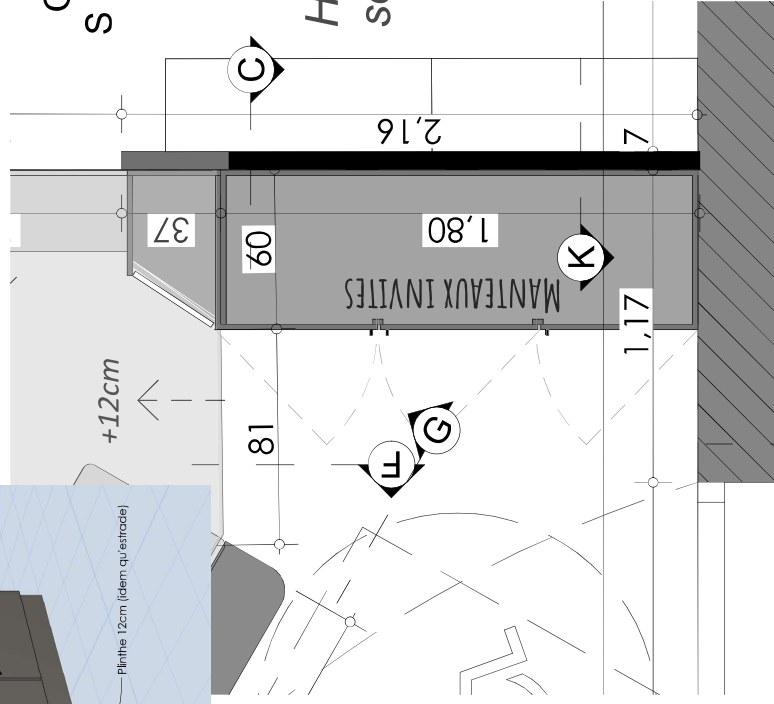



PANNEAUX BRISE-SOLEIL

Ensemble de 6 panneaux, fixées sur 2 rails en plafond et 2 rails au sol.

Dimension d'un panneau : L. 110cm x ht 260cm env.

*Essence du bois à déterminer. Usage intérieur.
Lames fixe. (Version orientable : à prévoir en option)
Prévoir verni ou huile de protection*






LETTREGE COLLÉ

Lettres détachées, collées directement sur mur,
sans entretoise.
Rétroéclairage non prévu.
Lettre PVC noir 10mm

Faux-plafond dalle existant

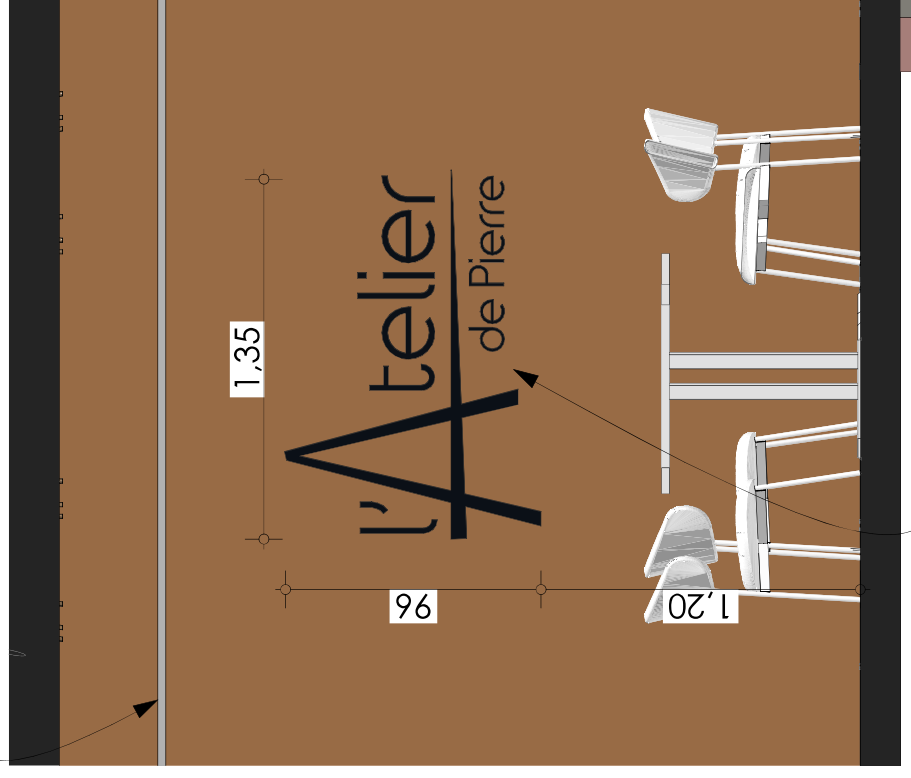



Aménagement office

Ensemble en mélaminé décor ton bois Polyrey
C187 certifié ambre EXM
Prévoir poignée dorée type LMC Triyan
POI244160OR, or mat.
Caisson mélaminé. Intérieur caisson : blanc
Plan de travail stratifié ep 38mm env.

