



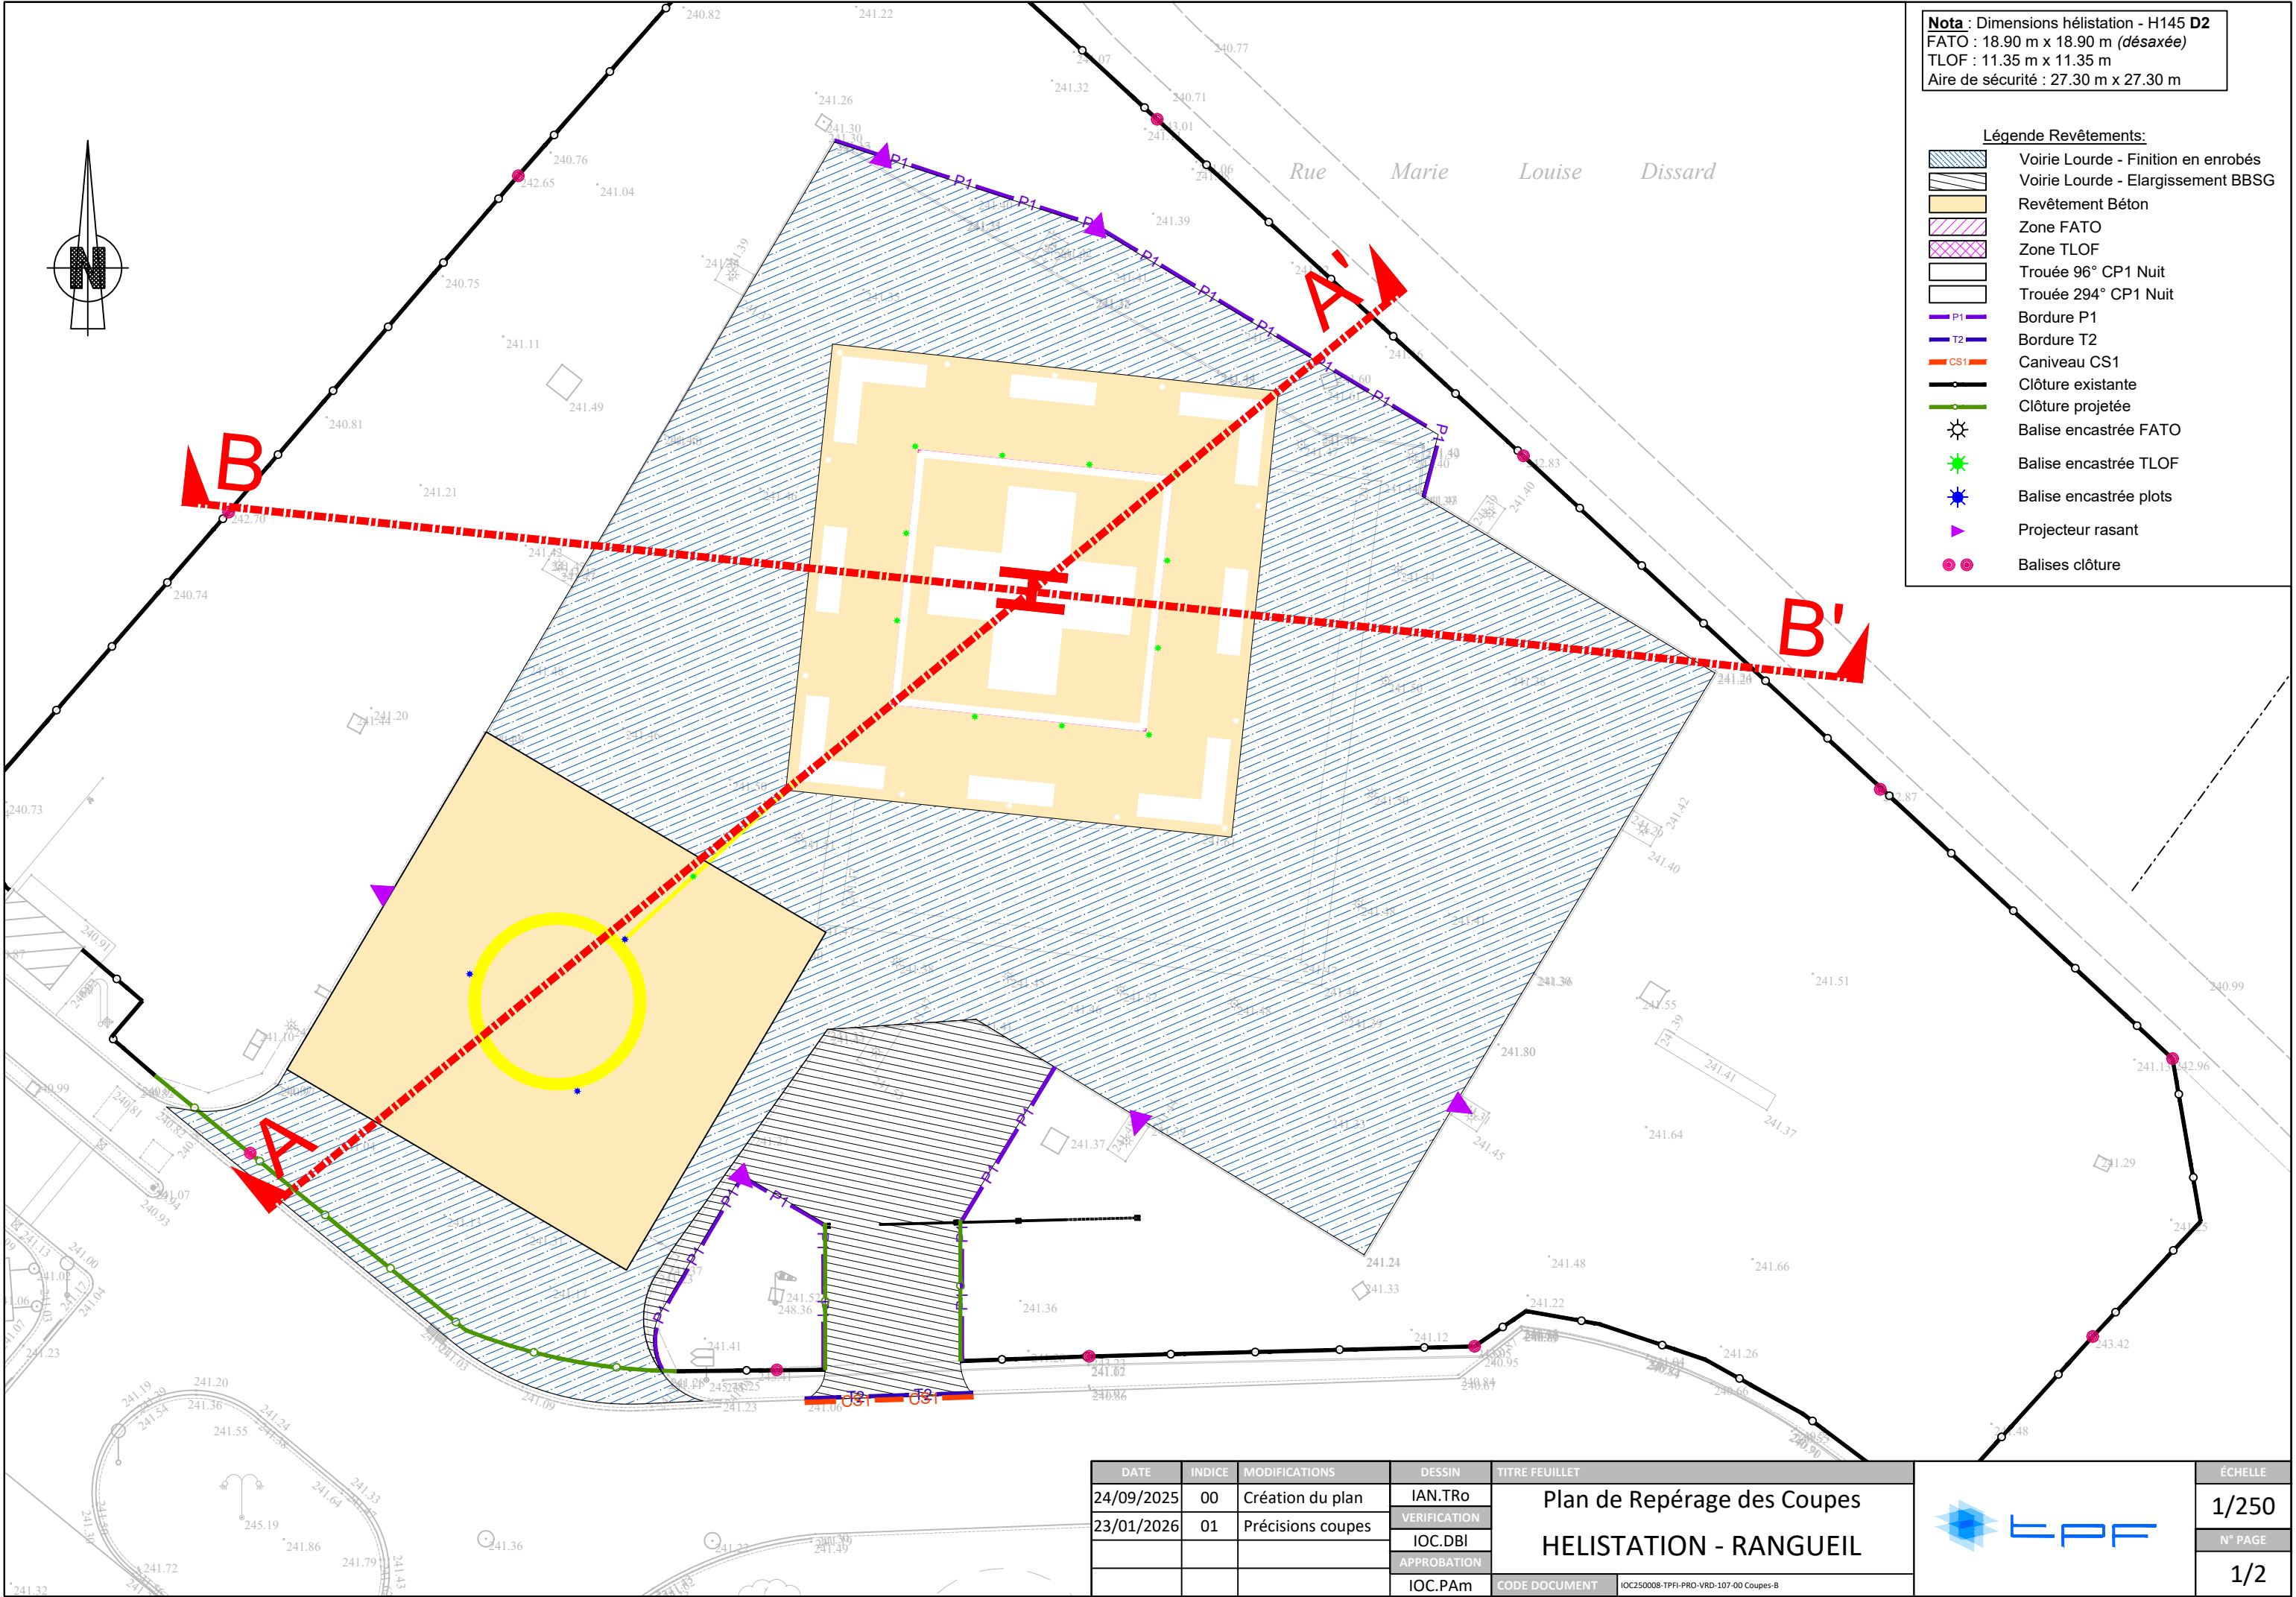


DATE	INDICE	MODIFICATIONS	DESSIN	TITRE FEUILLET
24/09/2025	00	Création du plan	IAN.TRo	Plan de Repérage des Coupes HELISTATION - RANGUEIL
23/01/2026	01	Précisions coupes	VERIFICATION	
			IOC.DBI	
			APPROBATION	
			IOC.PAm	CODE DOCUMENT

IOC250008-TPFI-PRO-VRD-107-00 Coupes-B

Coupe AA'

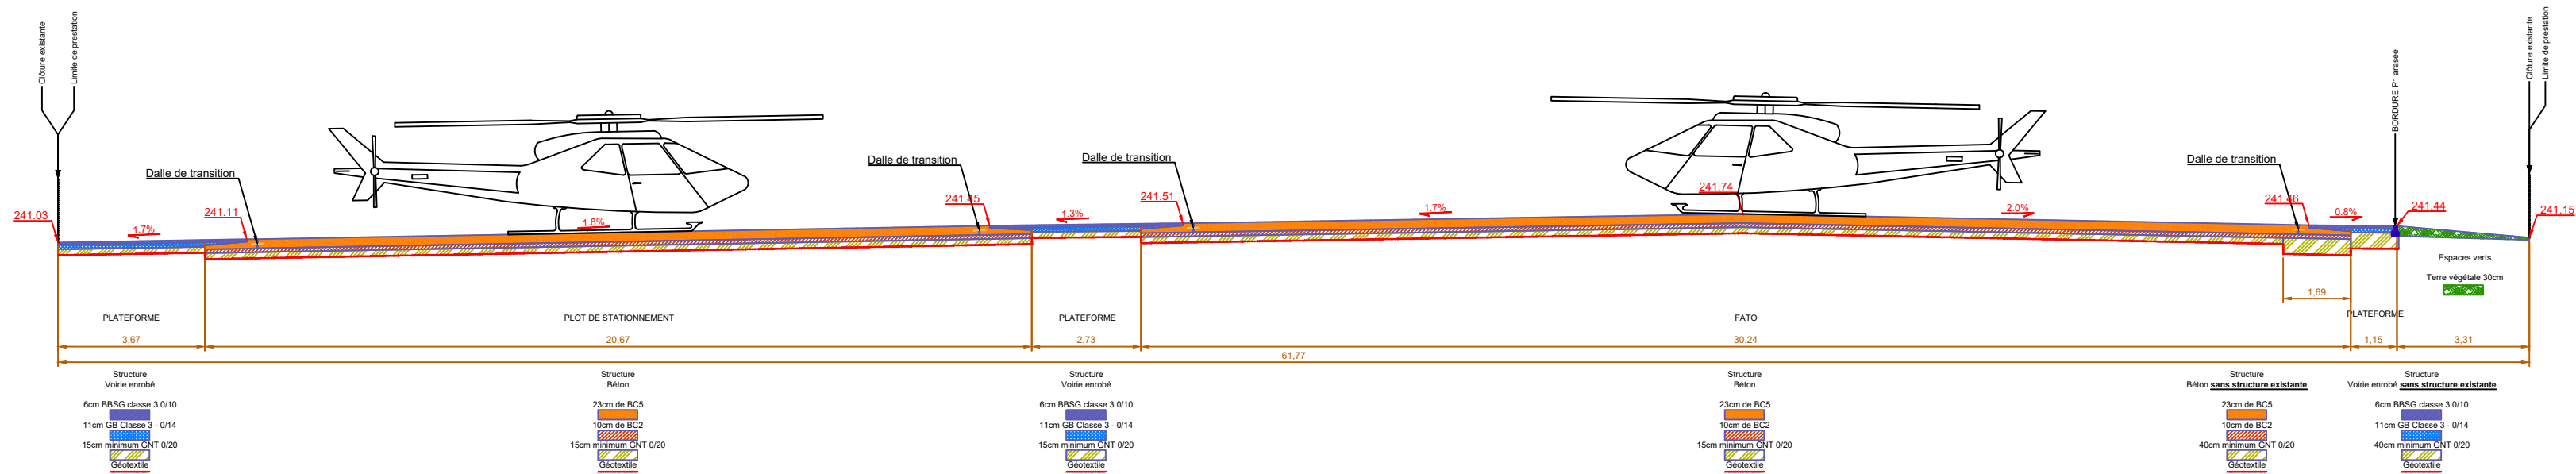

Coupe BB'

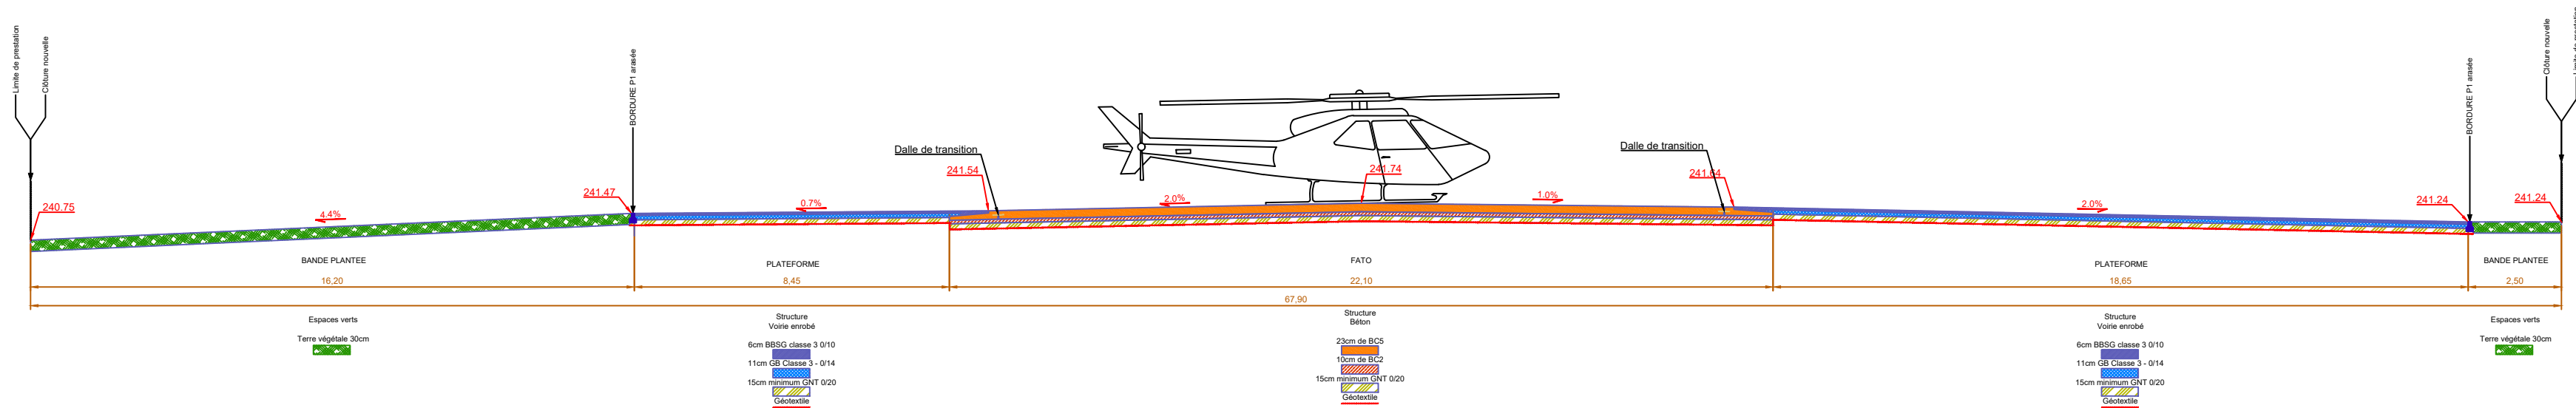

Nota : Ces coupes représentent les structures hors purges éventuelles. La structure de la plateforme existante est considérée comme conservée.