

A

B

C

D

E

F

G

H

A

B

C




D

E





F

G

H

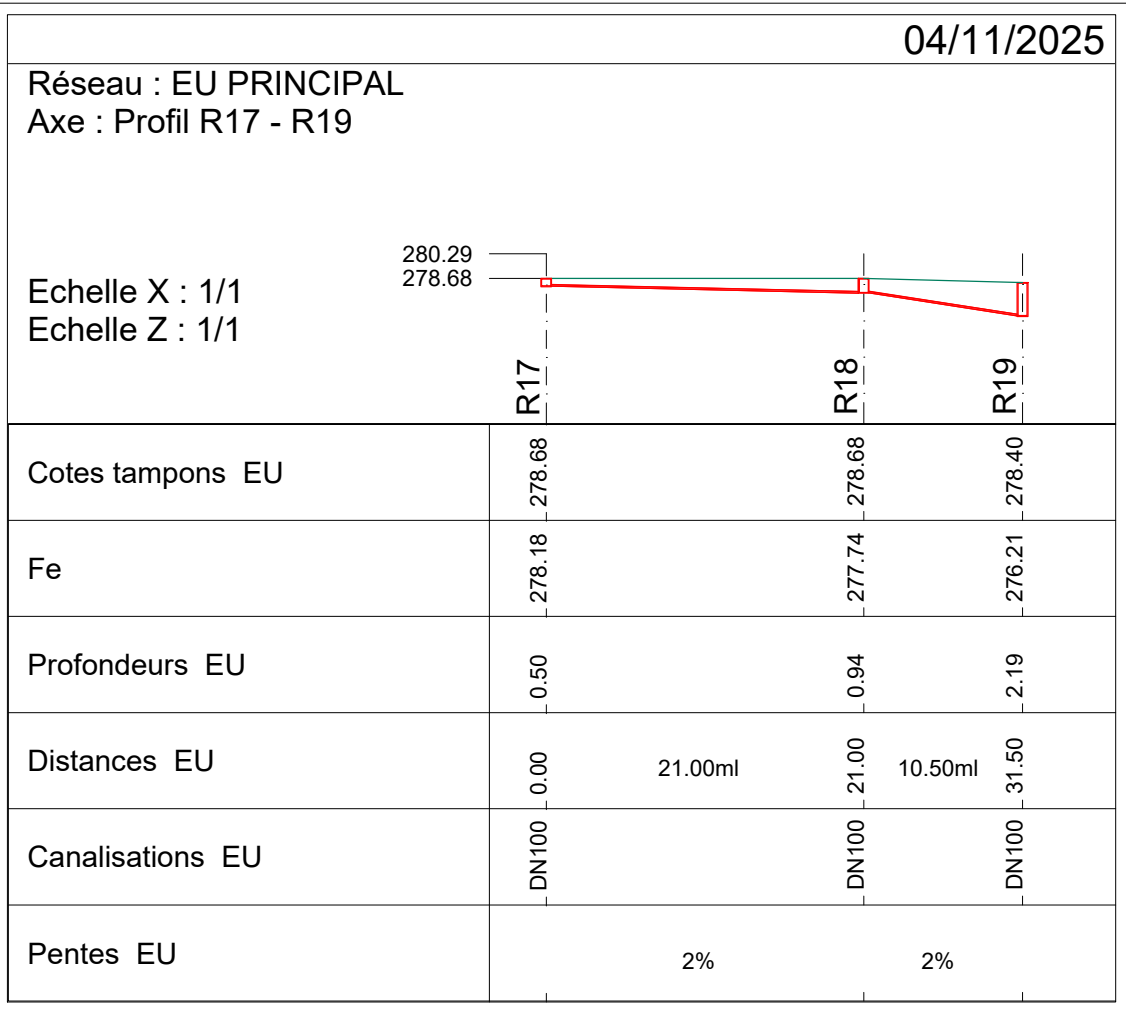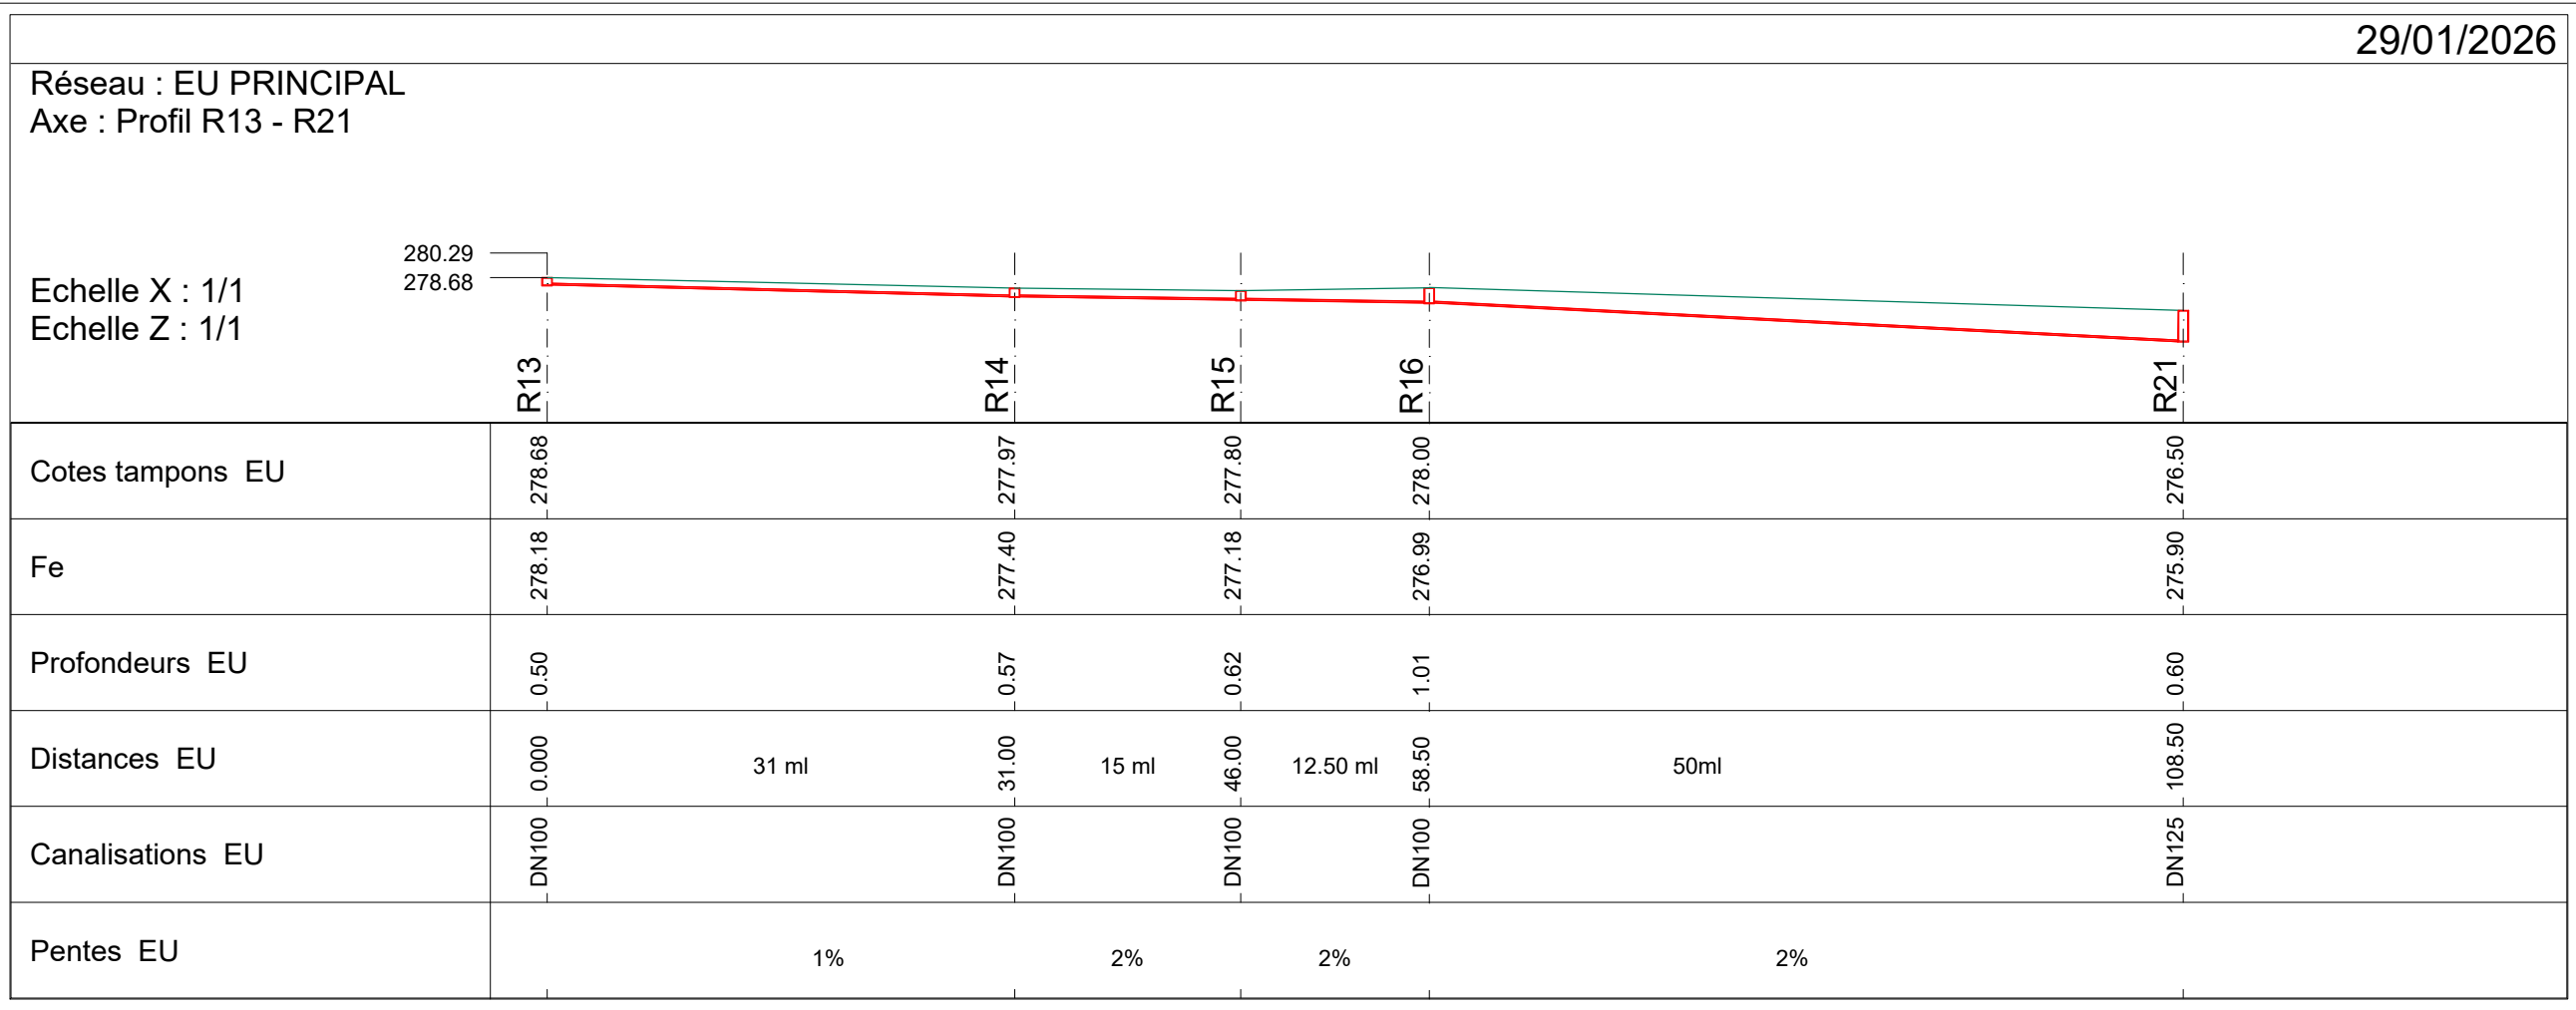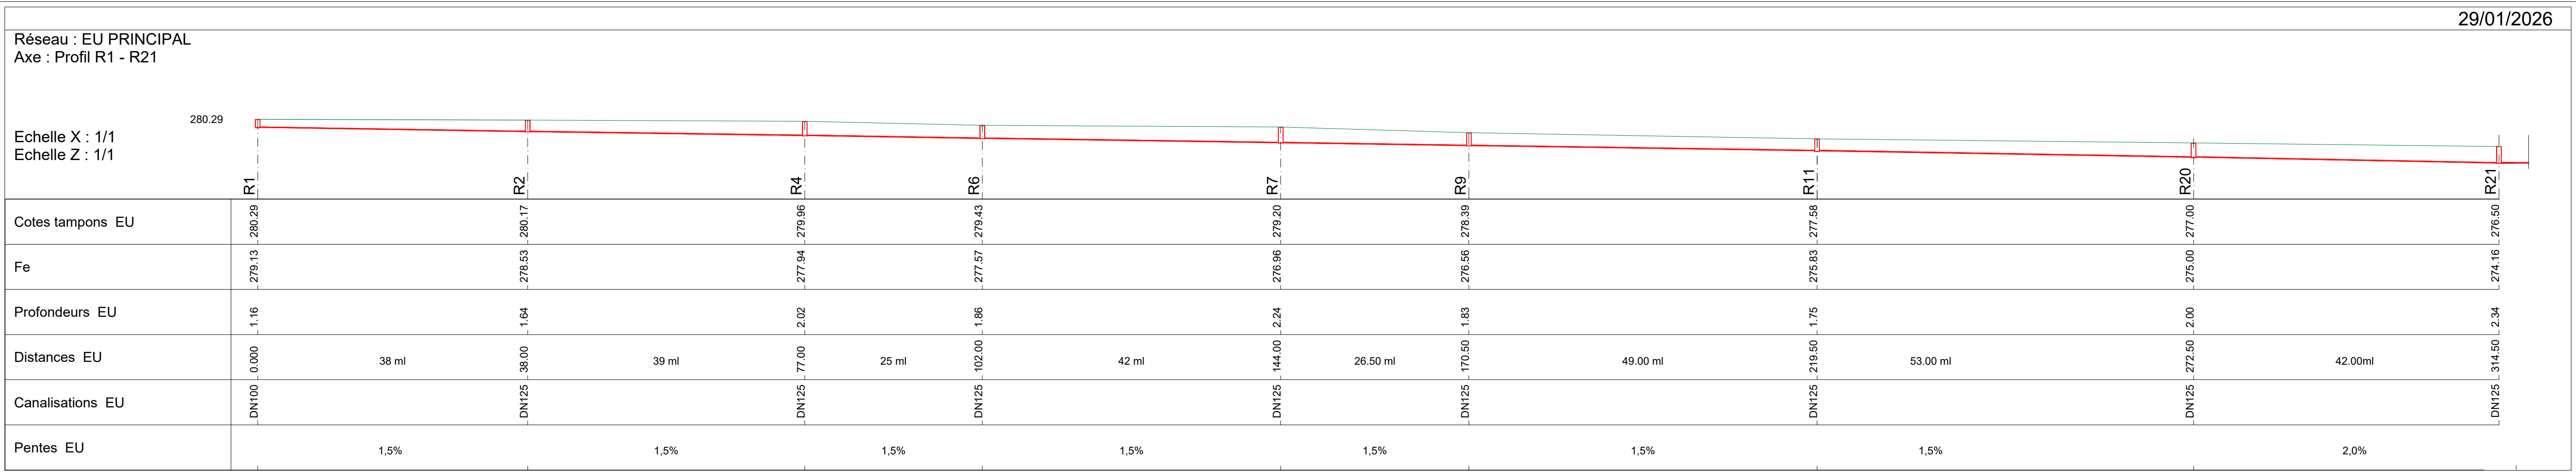

CE PLAN EST DESTINE A LA
CONSULTATION DES ENTREPRISES.
IL N'EST EN AUCUN CAS UN PLAN D'EXECUTION.

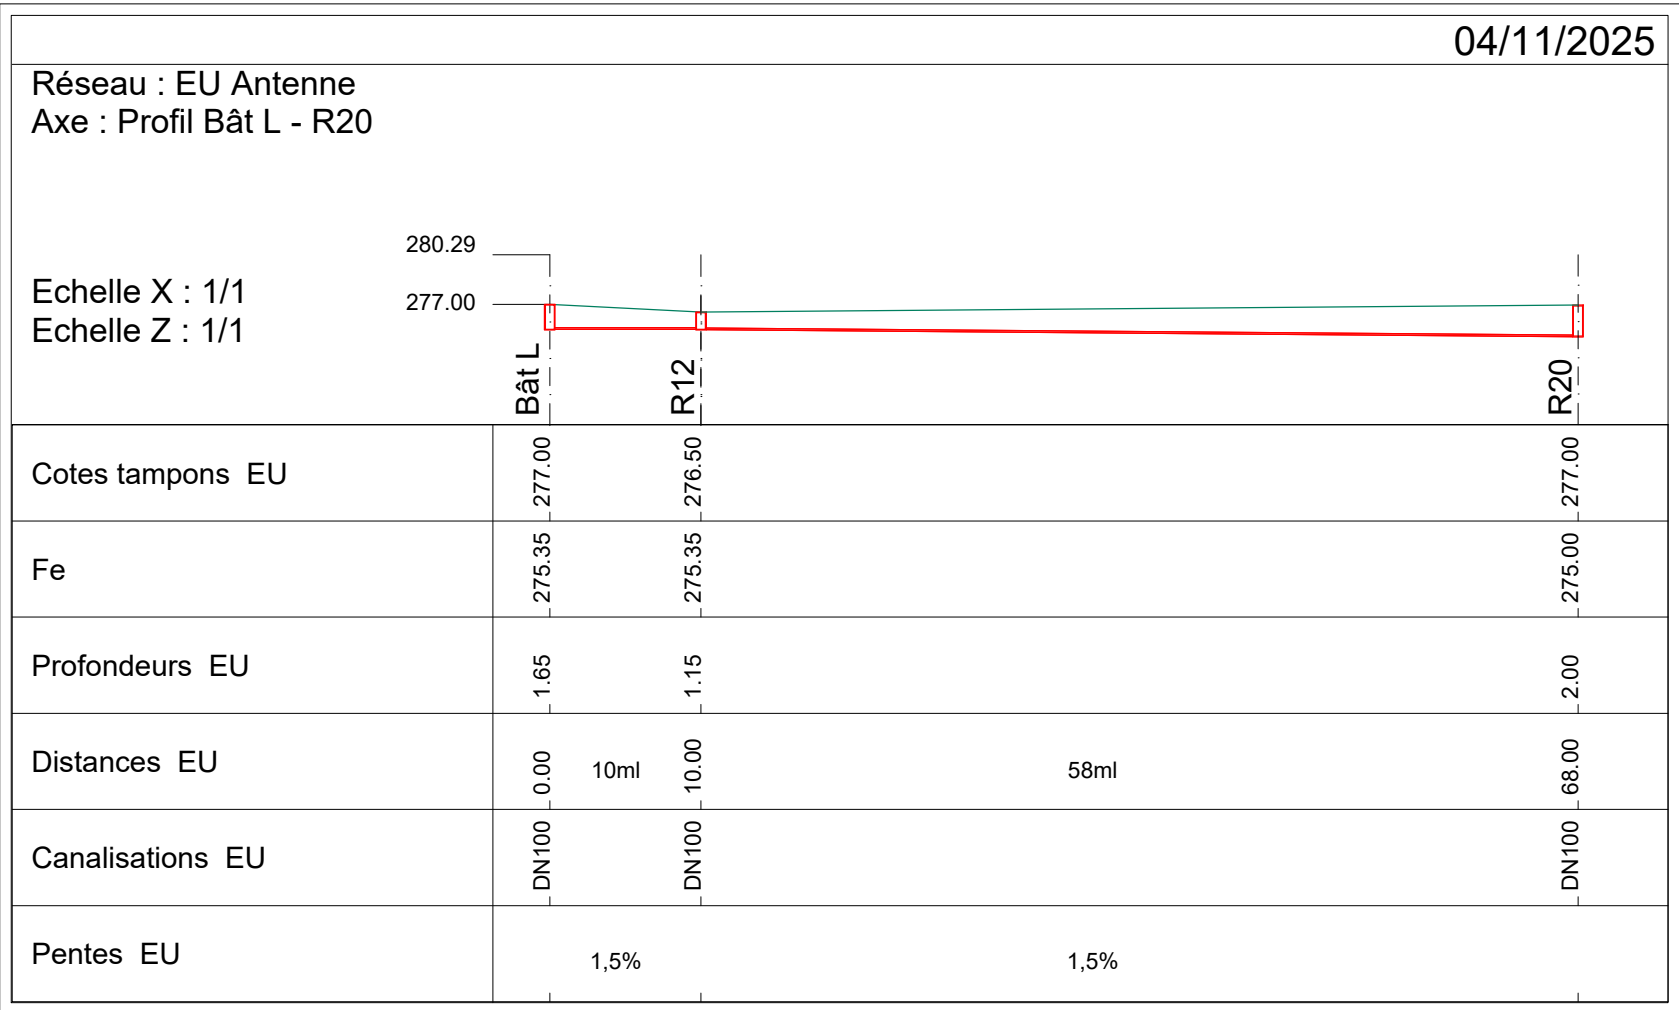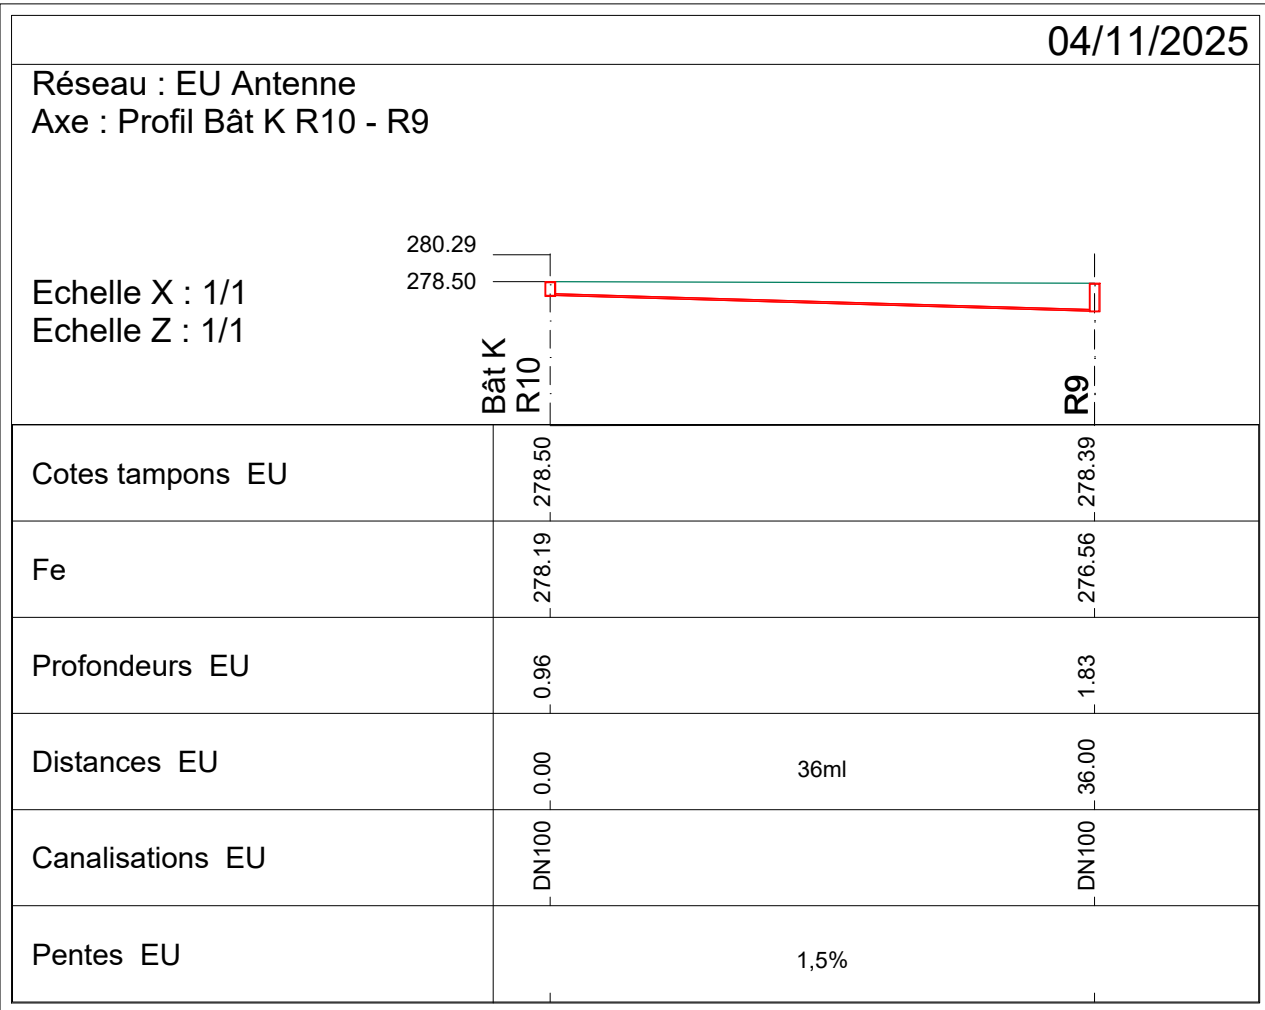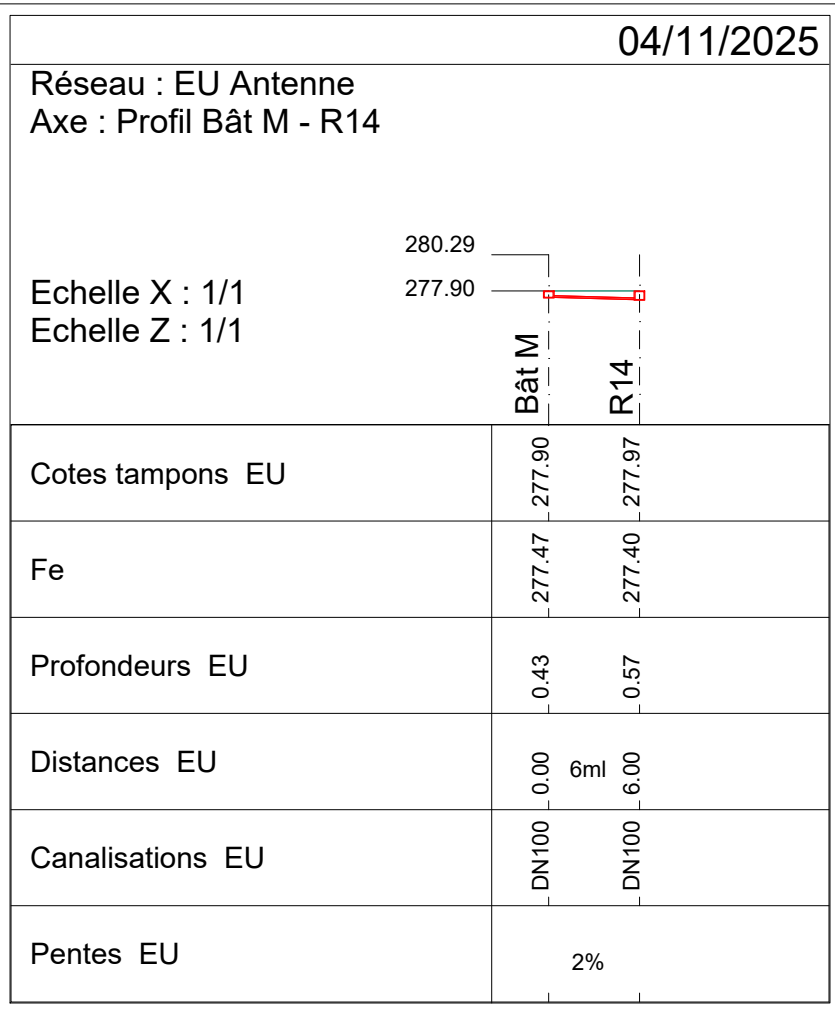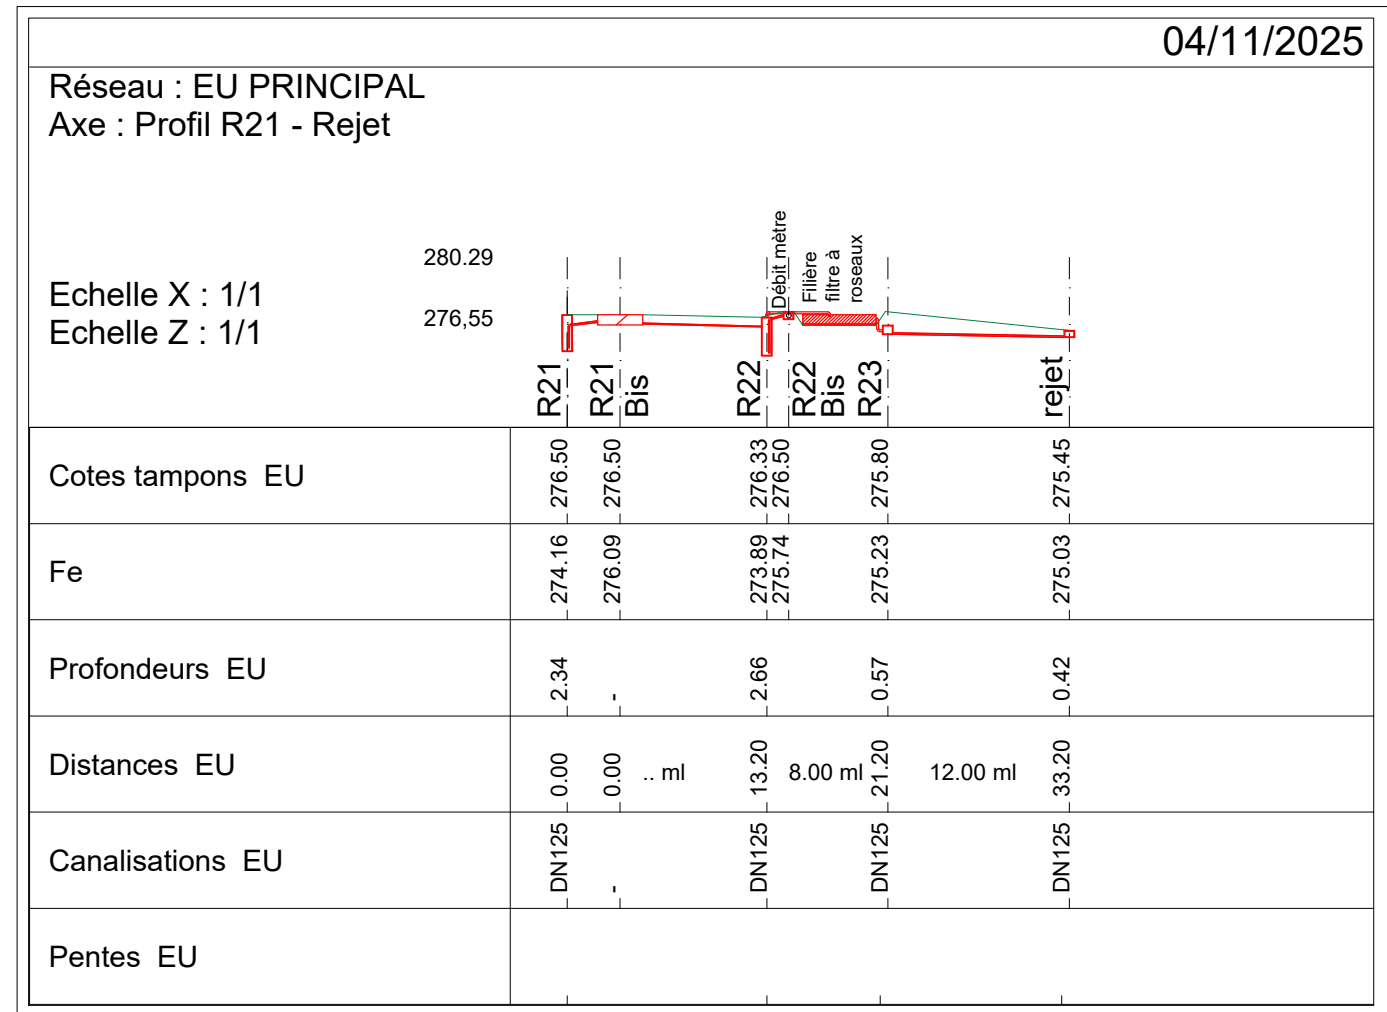

MAITRE D'OUVRAGE



INRAe
Clermont-Auvergne-Rhône-Alpes
Route de Theix
63122 Saint-Genès-Champanelle

**Modernisation et mises aux normes
des infrastructures sur le site
MONTOLDRE (03150)
Domaine des Palaquins**

DOSSIER DE CONSULTATION DES ENTREPRISES

MAITRISE D'OEUVRE



INRAE
PROFIL
RESEAUX EAUX USEES

ARCHITECTE

ENTREPRISE

VRD

DIAG FAISA APD **DCE** DOE

Echelle : Fichier : VRD07_R3i_Reseau_Eau_Profil.dwg
Format : A1 Création : 30/04/25

IND.	DATE	DESSIN.	DESIGNATION
A	16/03/26	R3i	MAJ DCE

N° Affaire : 2025-003

VRD07

A