

CE PLAN EST DESTINE A LA
CONSULTATION DES ENTREPRISES.
IL N'EST EN AUCUN CAS UN PLAN D'EXECUTION.

MAITRE D'OUVRAGE



INRAe
Clermont-Auvergne-Rhône-Alpes
Route de Theix
63122 Saint-Genès-Champanelle

**Modernisation et mises aux normes
des infrastructures
Domaine des Palaquins
MONTOLDRE (03150)**

DOSSIER DE CONSULTATION DES ENTREPRISES

MAITRISE D'OEUVRE




86, rue Pierre Estienne
63000 CLERMONT-FERRAND
T. 04 73 37 60 64
WWW.R3i.FR

**COUPE DE LA
FILIERE FILTRE
A ROSEAUX**

ARCHITECTE



ENTREPRISE

 

VRD

DIAG FAISA APD DCE DOE


Echelle : 1/20 Fichier : VRD13-Ind- Coupe Filiere.dwg
Format : A3 Création : 27/02/2026

IND.	DATE	DESSIN.	DESIGNATION

N° Affaire : 2025-003

VRD13

-

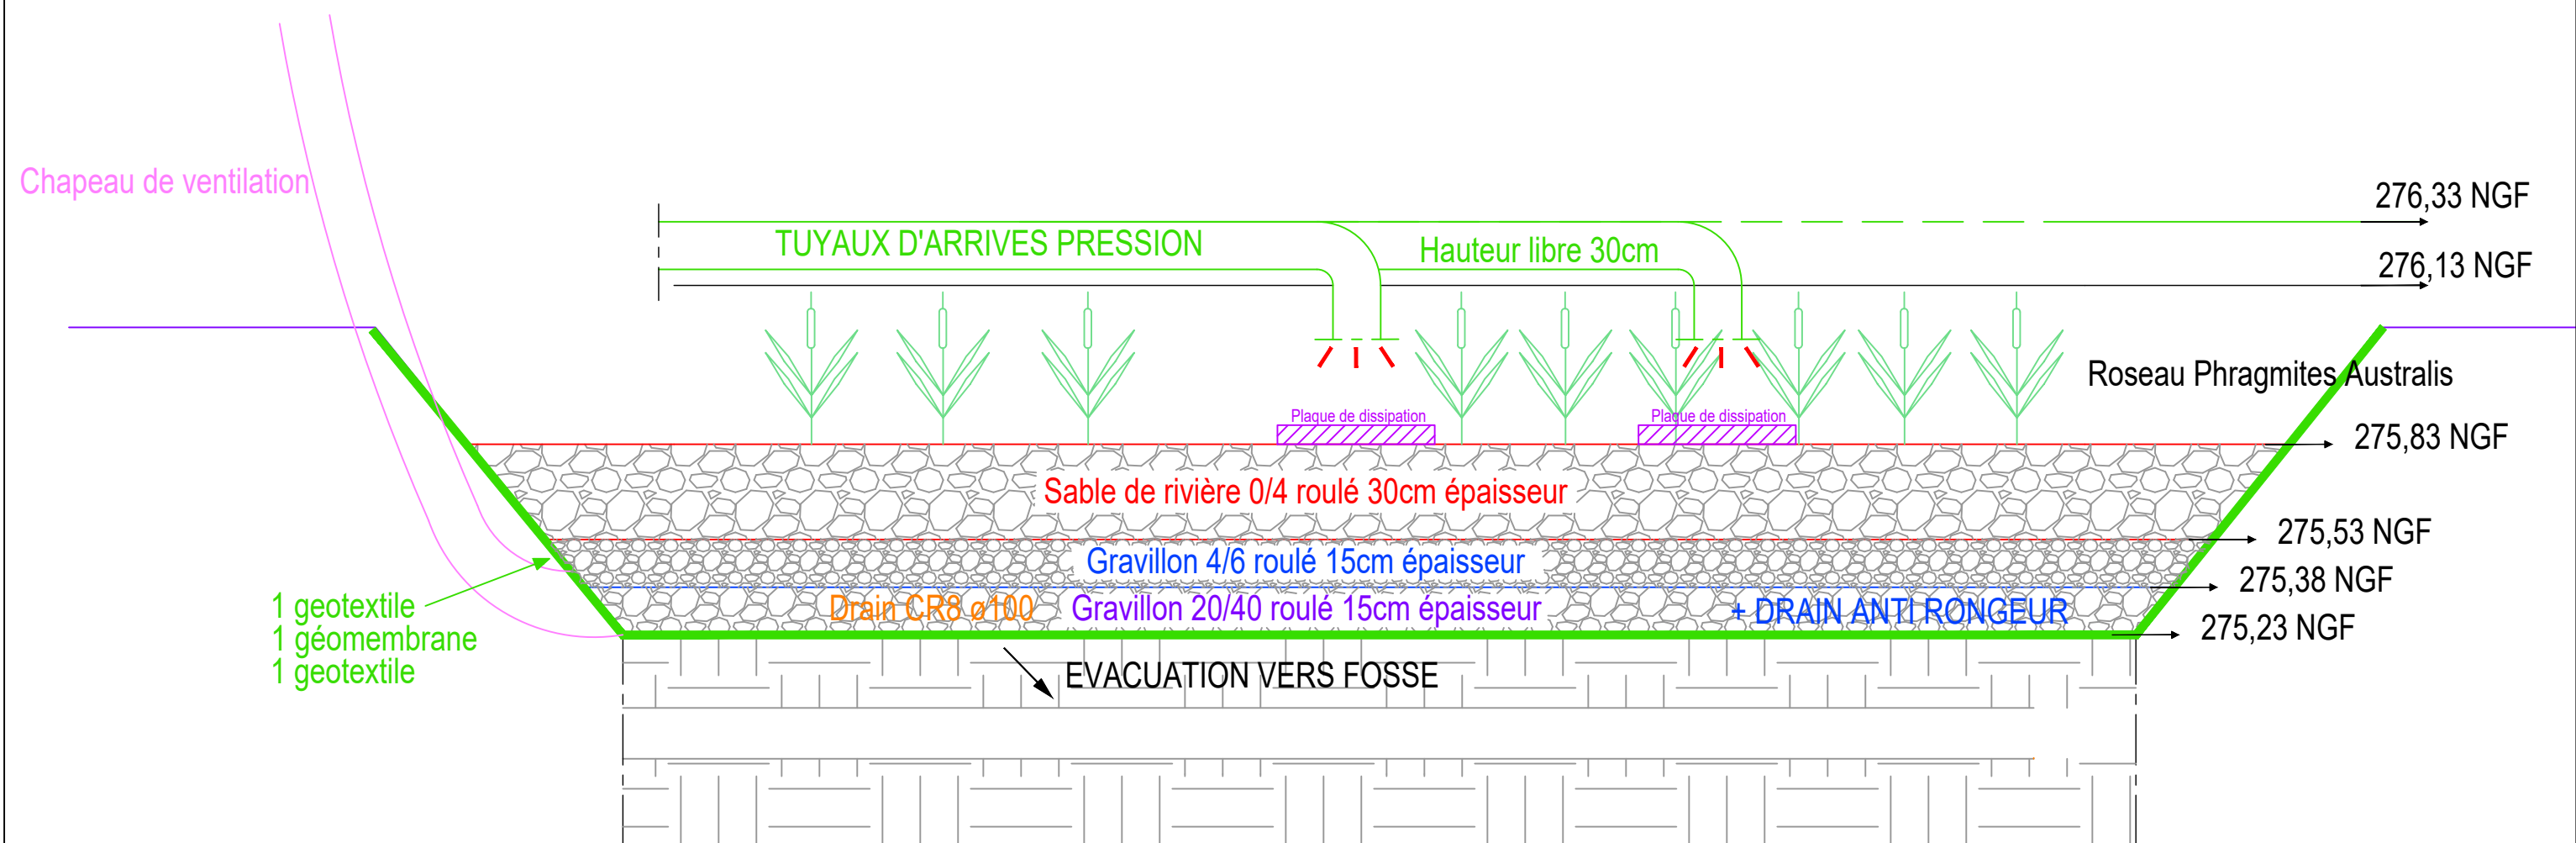

R3i 86, rue Pierre Estienne 63000 CLERMONT-FERRAND T. 04 73 37 60 64 WWW.R3I.FR					COUPE DE LA FILIERE FILTRE A ROSEAUX	FICHER AutoCAD : VRD13-Ind_-Coupe Filiere.dwg		Indice
						Echelle : 1/20	Format : A3	-
						VRD13		Folio
	-	27/02/26	R3i	DCE	INRAe - MONTOLDRE (03150)			2/2
	Ind.	Date	Par	Modification				