

CE PLAN EST DESTINE A LA
CONSULTATION DES ENTREPRISES.
IL N'EST EN AUCUN CAS UN PLAN D'EXECUTION.

MAITRE D'OUVRAGE



INRAe
Clermont-Auvergne-Rhône-Alpes
Route de Theix
63122 Saint-Genès-Champanelle

**Modernisation et mises aux normes
des infrastructures
Domaine des Palaquins
MONTOLDRE (03150)**

DOSSIER DE CONSULTATION DES ENTREPRISES

MAITRISE D'OEUVRE




86, rue Pierre Estienne
63000 CLERMONT-FERRAND
T. 04 73 37 60 64
WWW.R3i.FR

**PLAN PROJET
AMENAGEMENT
BASSIN**

ARCHITECTE



ENTREPRISE

 

LOT VRD

DIAG FAISA APD DCE DOE

Echelle : 1/50

Fichier : VRD14-Ind- Aménagement Bassin.dwg

Format : A3


Création : 27/02/26

IND.	DATE	DESSIN.	DESIGNATION
-			

N° Affaire : 2025-003

VRD14

-

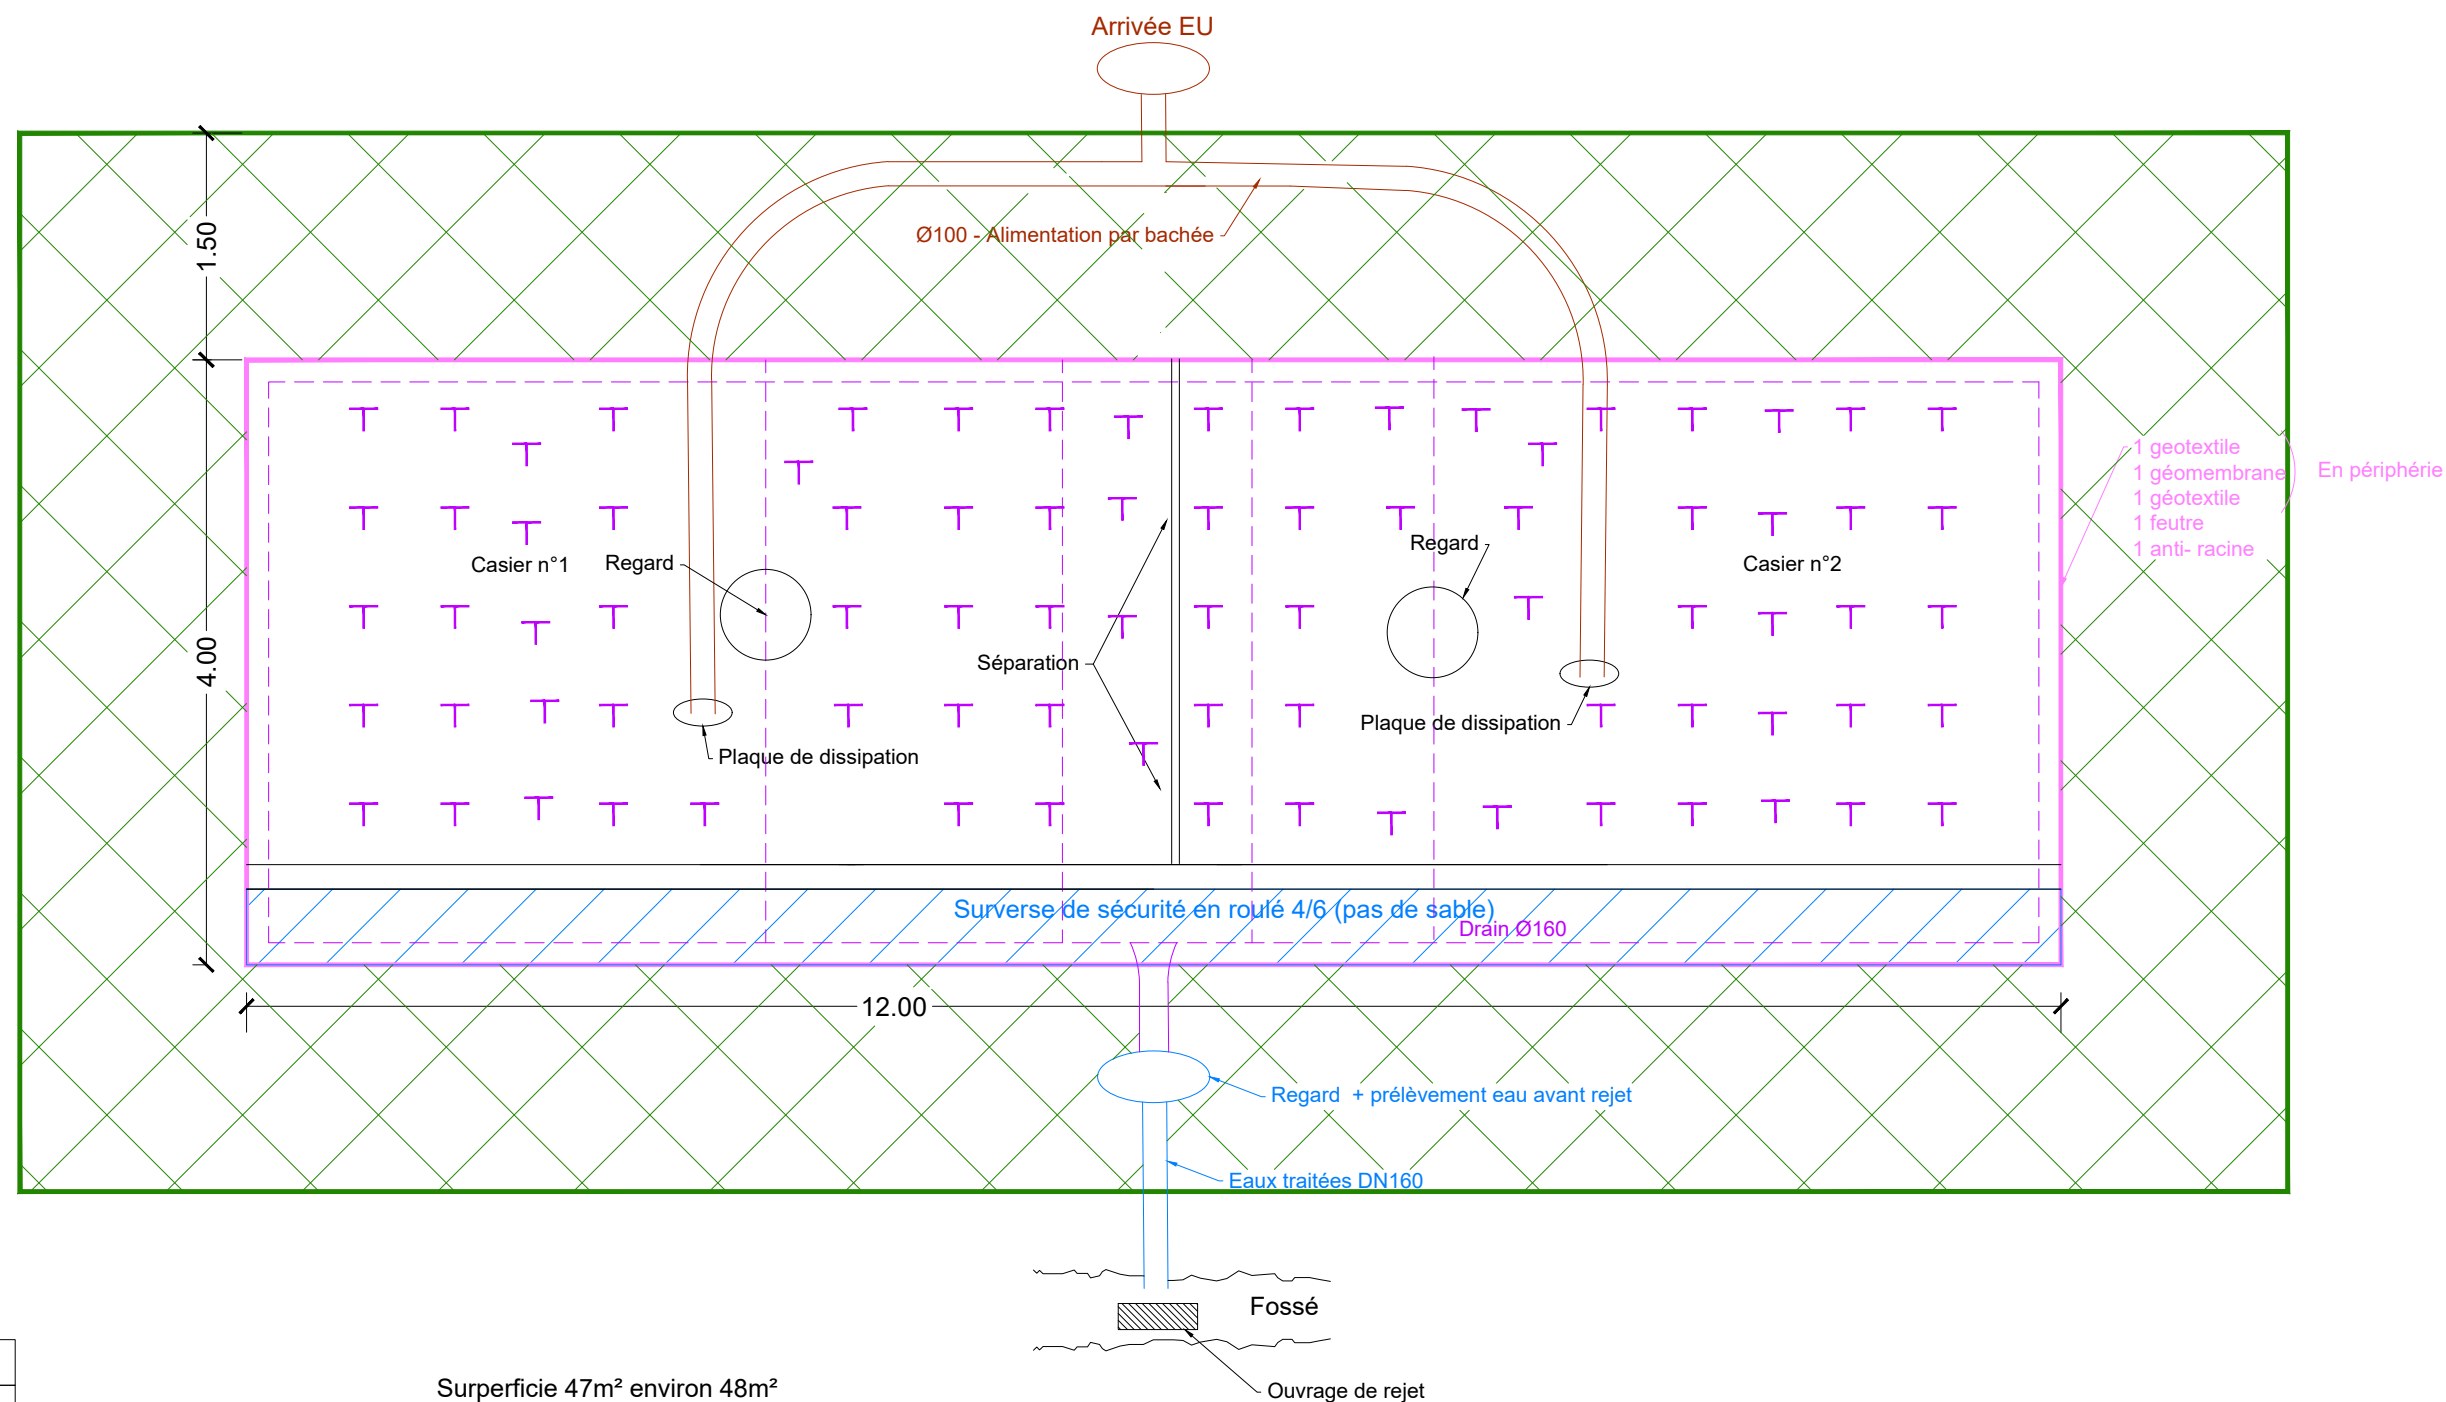

LEGENDE	
	Roseaux
	Stabilité

-	27/02/26	R3i	DCE
Ind.	Date	Par	Modification

Plan projet - Aménagement bassin

INRAe - MONTOLDRE (03150)

FICHER AutoCAD : VRD14-Ind_-Aménagement bassin.dwg

Echelle : 1/50

Format : A3

VRD14

Indice

-

Folio

2/2