


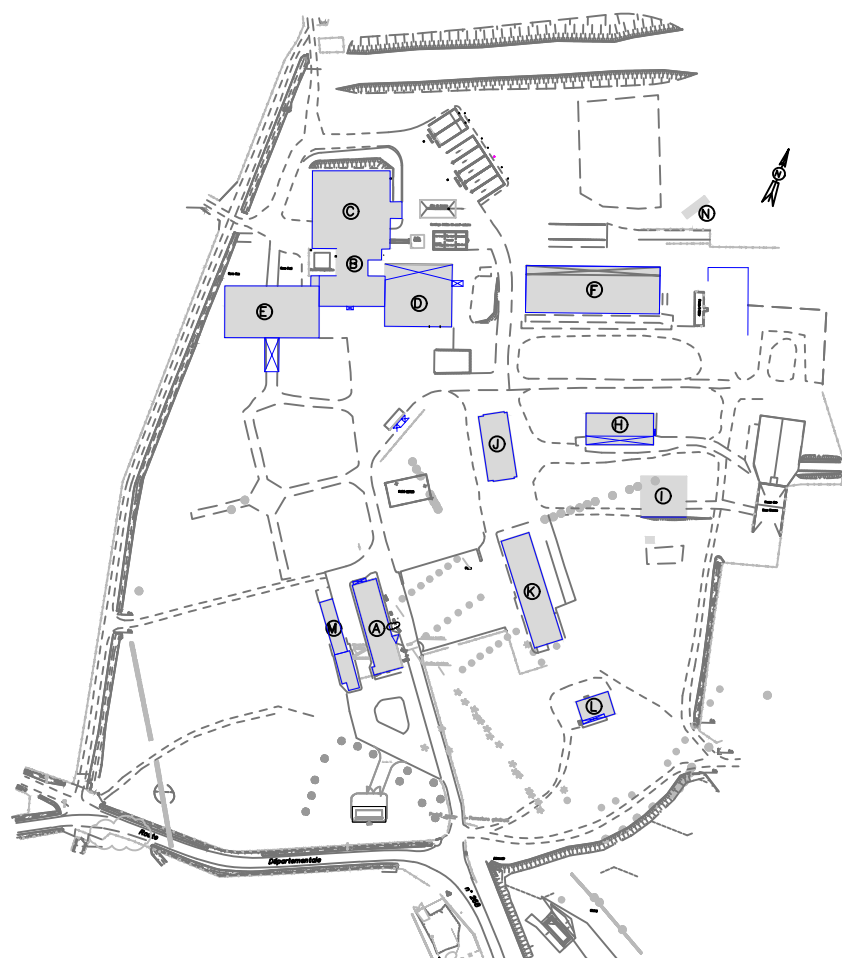

RECAPITULATIF DES FOLIOS

FOLIO	DESIGNATION	INDICE
1	PAGE DE GARDE	A
2	LOCALISATION FDES DEPOSES	-
3	VOIRIES ACCES VL	-
4	VOIRIE	-
5	MARQUAGE AU SOL	-
6	DESAMANTAGE	-
7	ESPACE VERT	-
8	CLOTURE ET PORTAIL	-
9	DEPOSE VEGETAUX	-
10	BORDURES	-
11	ZONE DE STOCKAGE	-
12	CLOTURE DE CHANTIERS	-
13	DEPOSES ET REPOSES CLOTURES EXISTANTES	-
14	POSITION DES MASSIFS BETON	A
15	DETAILS DES MASSIF BETON	A

CE PLAN EST DESTINE A LA
CONSULTATION DES ENTREPRISES.
IL N'EST EN AUCUN CAS UN PLAN D'EXECUTION.

FOLIO
1

MAITRE D'OUVRAGE



INRAe
Clermont-Auvergne-Rhône-Alpes
Route de Theix
63122 Saint-Genès-Champanelle

Modernisation et mises aux normes des infrastructures sur le site **MONTOLDRE (03150)** Domaine des Palaquins

DOSSIER DE CONSULTATION DES ENTREPRISES

MAITRISE D'OEUVRE



86, rue Pierre Estienne
63000 CLERMONT-FERRAND
T. 04 73 37 60 64
WWW.R3i.FR

CARNET
DE DETAILS
DES TRAVAUX

ARCHITECTE

ENTREPRISE

LOT VRD

DIAG APS APD **PRO
DCE** DOE

Echelle : 1/500 - 2000

Fichier : VRD16-indA_Carnet De Details Travaux.dwg

Format : A3

Création : 27/02/26

IND.	DATE	DESSIN.	DESIGNATION
A	16/03/26	R3i	M.A.J DCE

N° Affaire : 2025-003


VRD16

A

PROPRIETE EXCLUSIVE DE R3i. REPRODUCTION, COMMUNICATION OU UTILISATION INTERDITE SANS NOTRE ACCORD ECRIT.
CE DOCUMENT EST PROTEGE PAR LES DROITS D'AUTEURS CONFORMEMENT AU CODE DE PROPRIETE INTELLECTUELLE.

LEGENDE

-  Sciage + démolition dallage + reconstitution
-  Dépose / repose dalle béton amovible
-  Découpe poteau béton

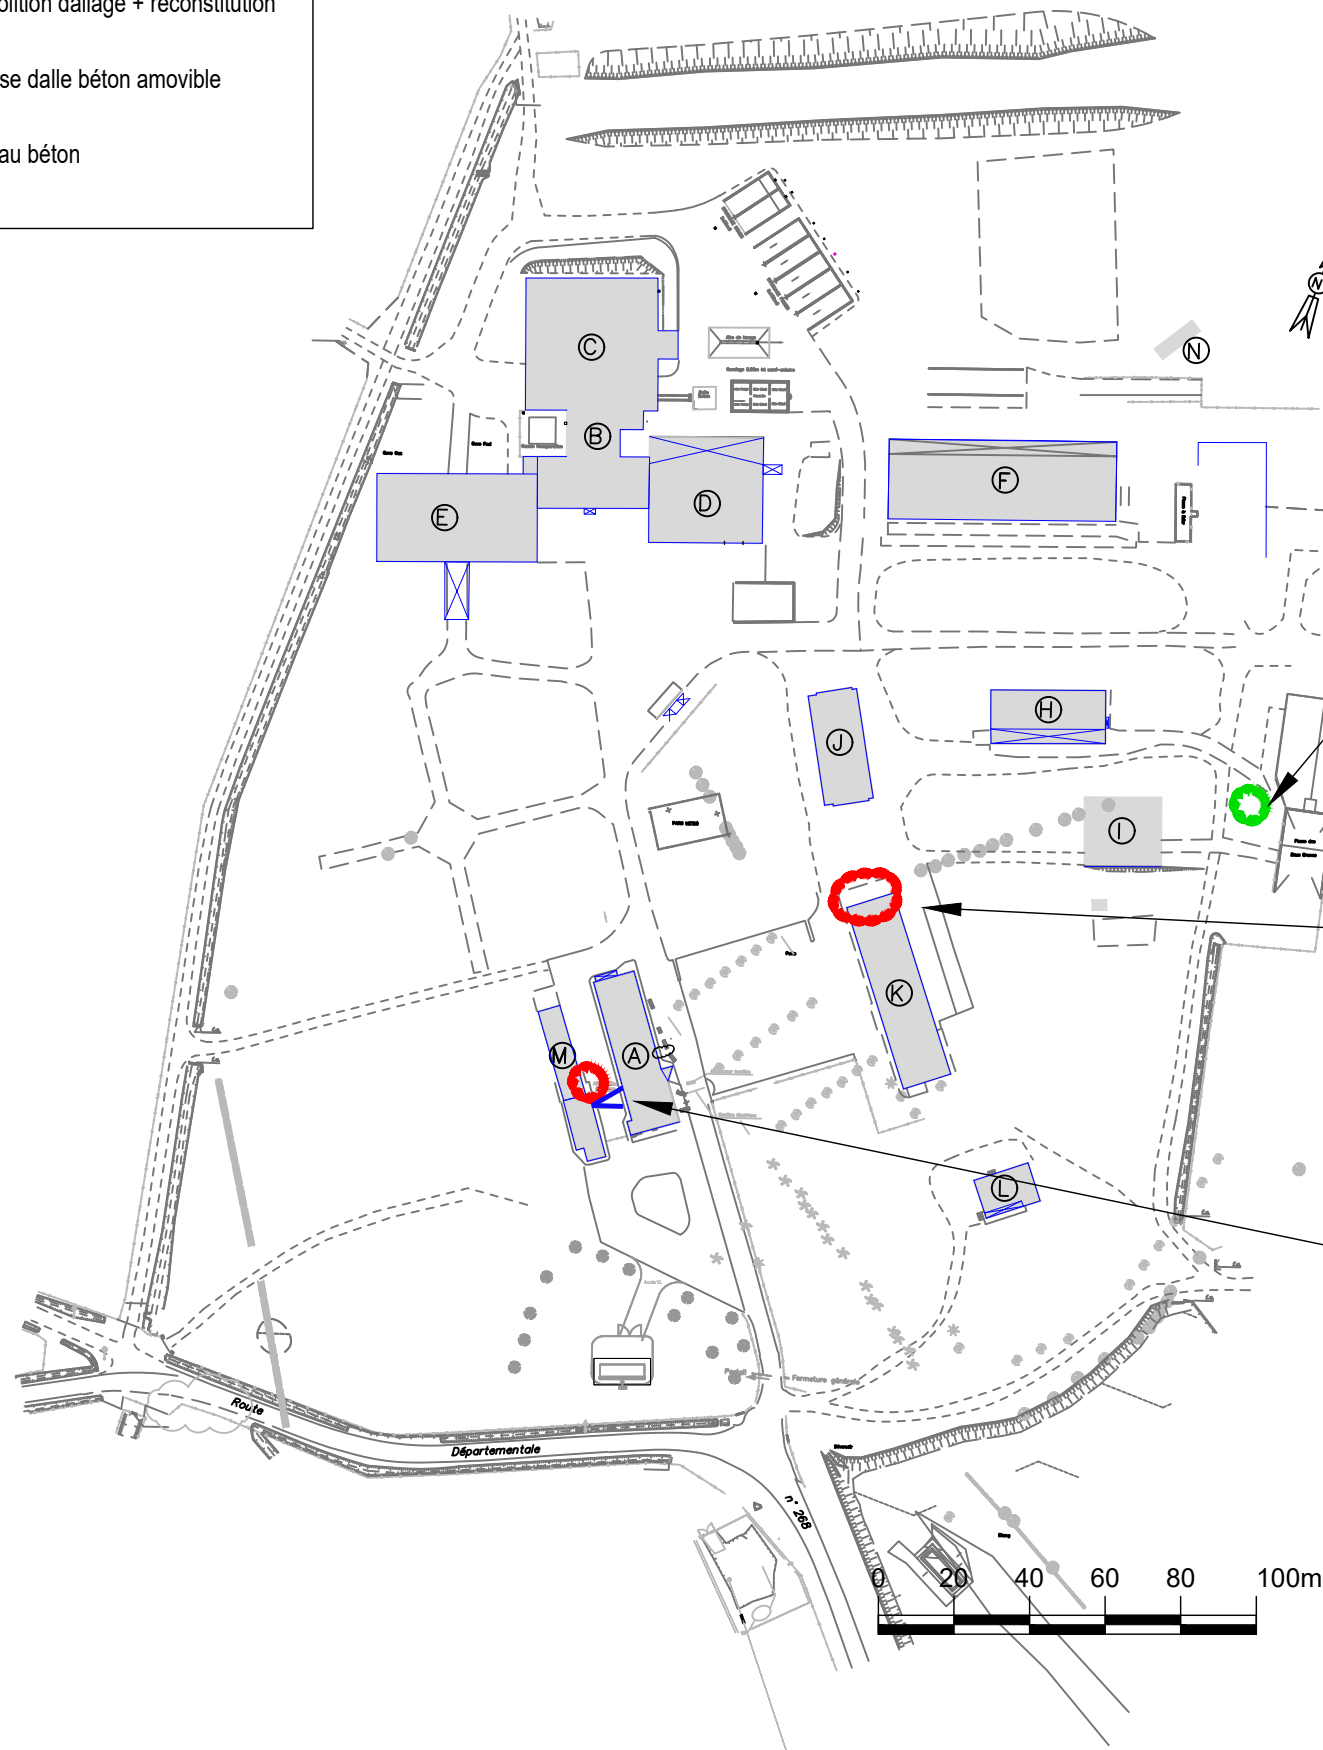

Ech: 1/500

Ech: 1/500

Ech: 1/500

-	27/02/26	R3i	Création	
Ind.	Date	Par	Modification	

**CARNET DE DETAILS
LOCALISATION DES DEPOSES**

INRAe - MONTOLDRE (03150)

FICHER AutoCAD : VRD16-IndA_Carnet De Details Travaux.dwg

Echelle : 1/500-2000 Format : A3

VRD16

Indice



-

Folio


2

LEGENDE

ACCES VL COMPRIS TERRASSEMENT,
CLOUTAGE, COUCHE DE FORME

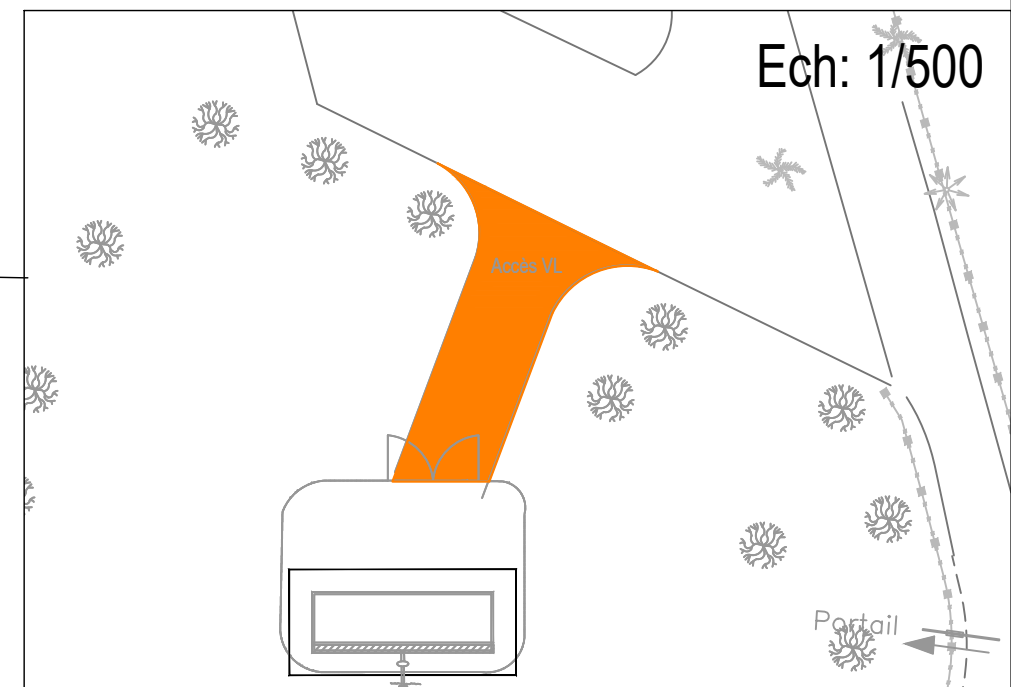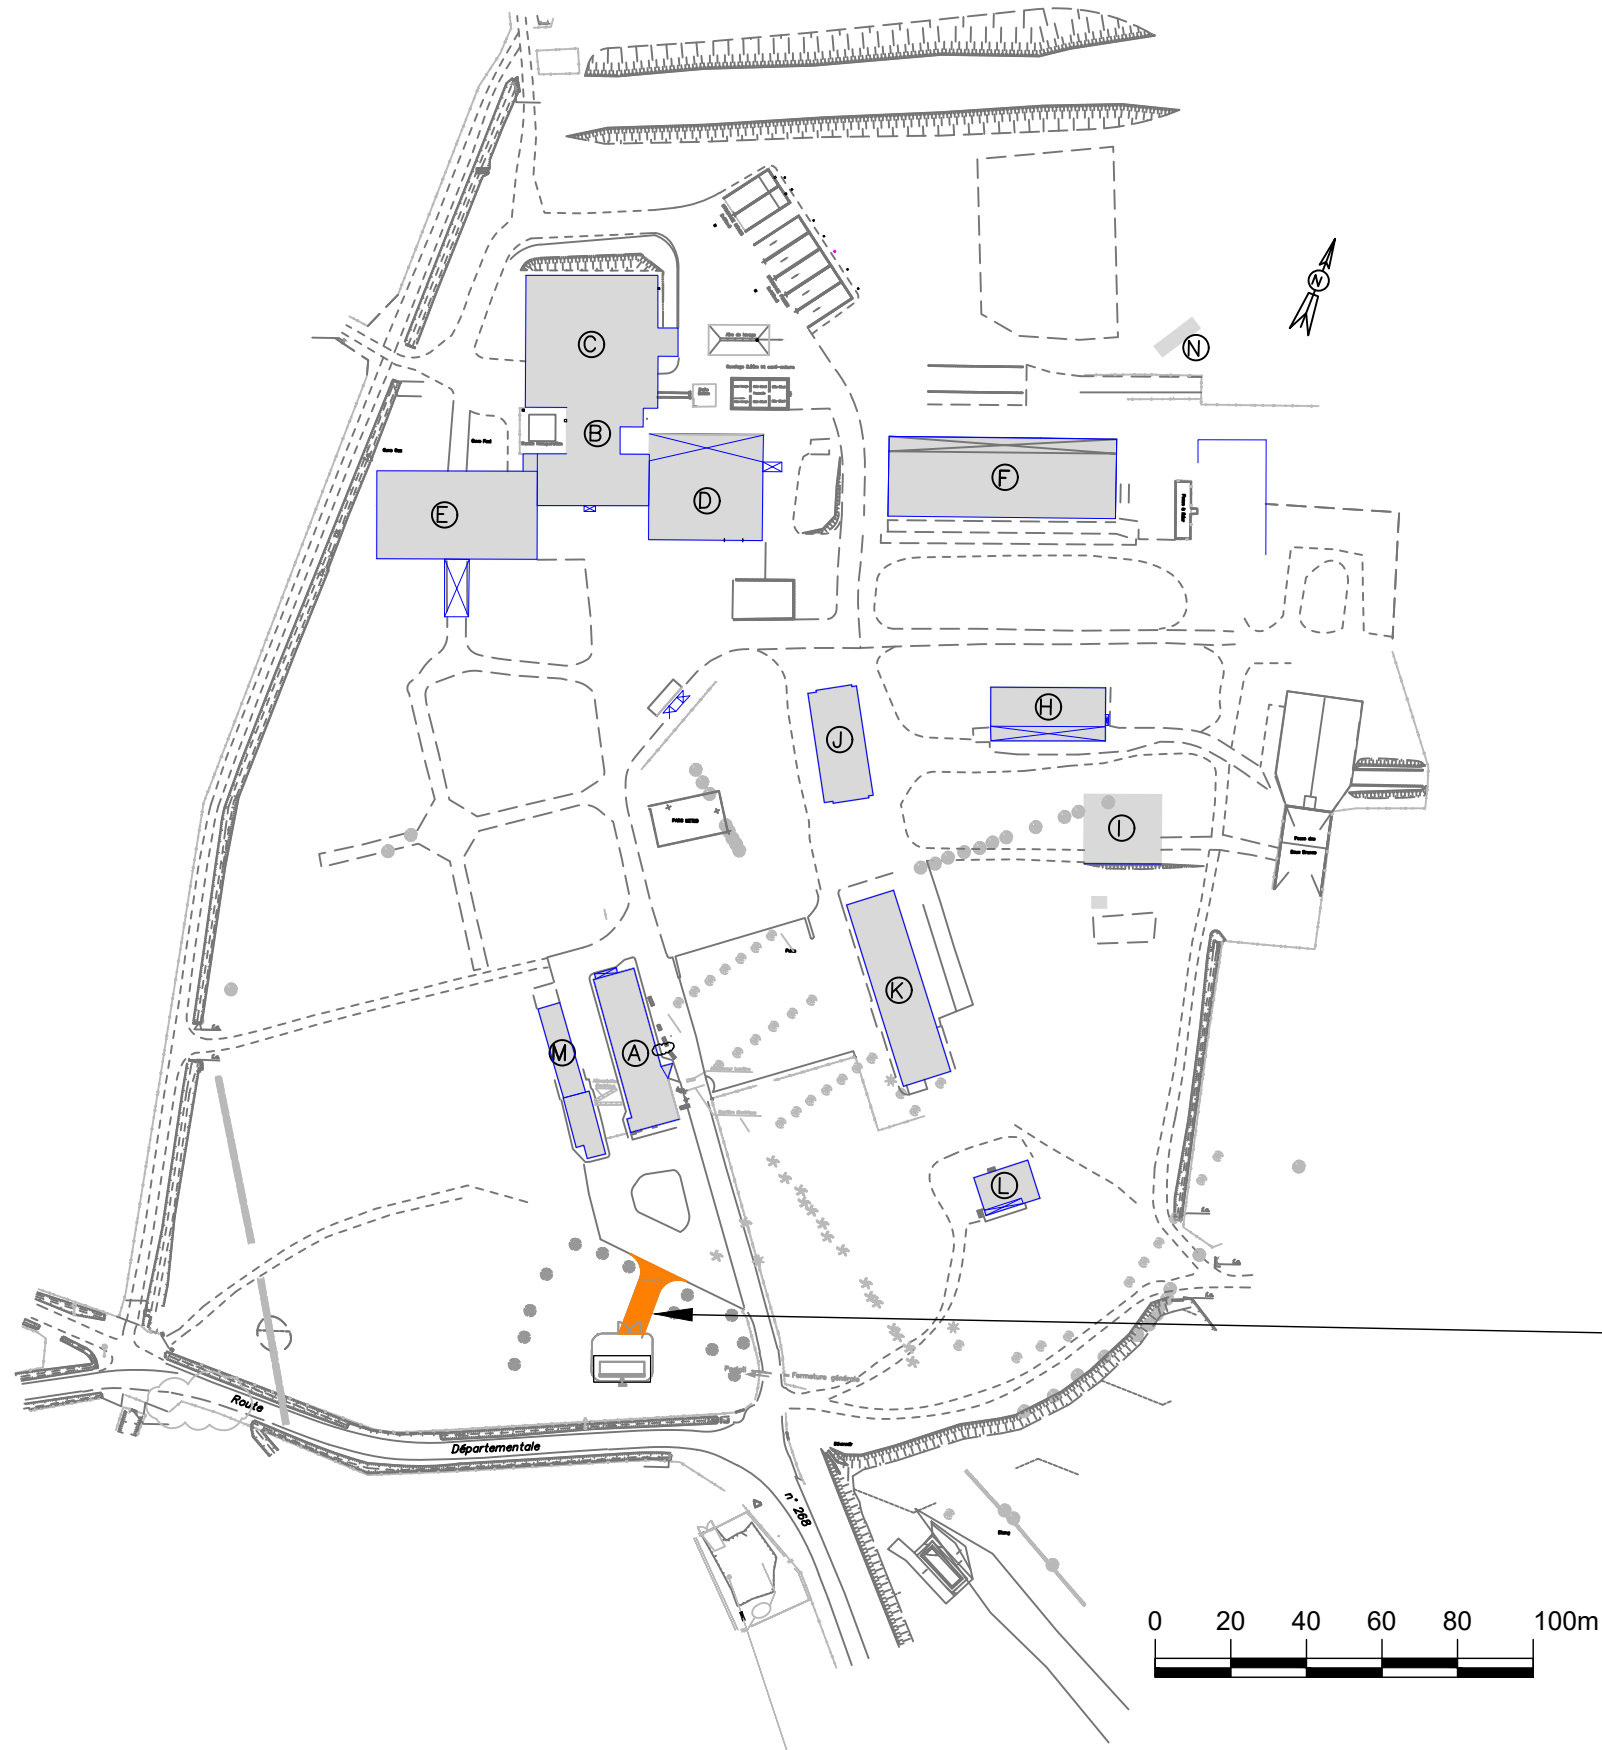

R3i 86, rue Pierre Estienne 63000 CLERMONT-FERRAND T. 04 73 37 60 64 WWW.R3I.FR					CARNET DE DETAILS VOIRIE ACCES VL	FICHIER AutoCAD : VRD16-IndA_Carnet De Details Travaux.dwg		Indice
						Echelle : 1/500-2000 Format : A3		-
	-	27/02/26	R3i	Création	INRAe - MONTOLDRE (03150)	VRD16		Folio
	Ind.	Date	Par	Modification				3

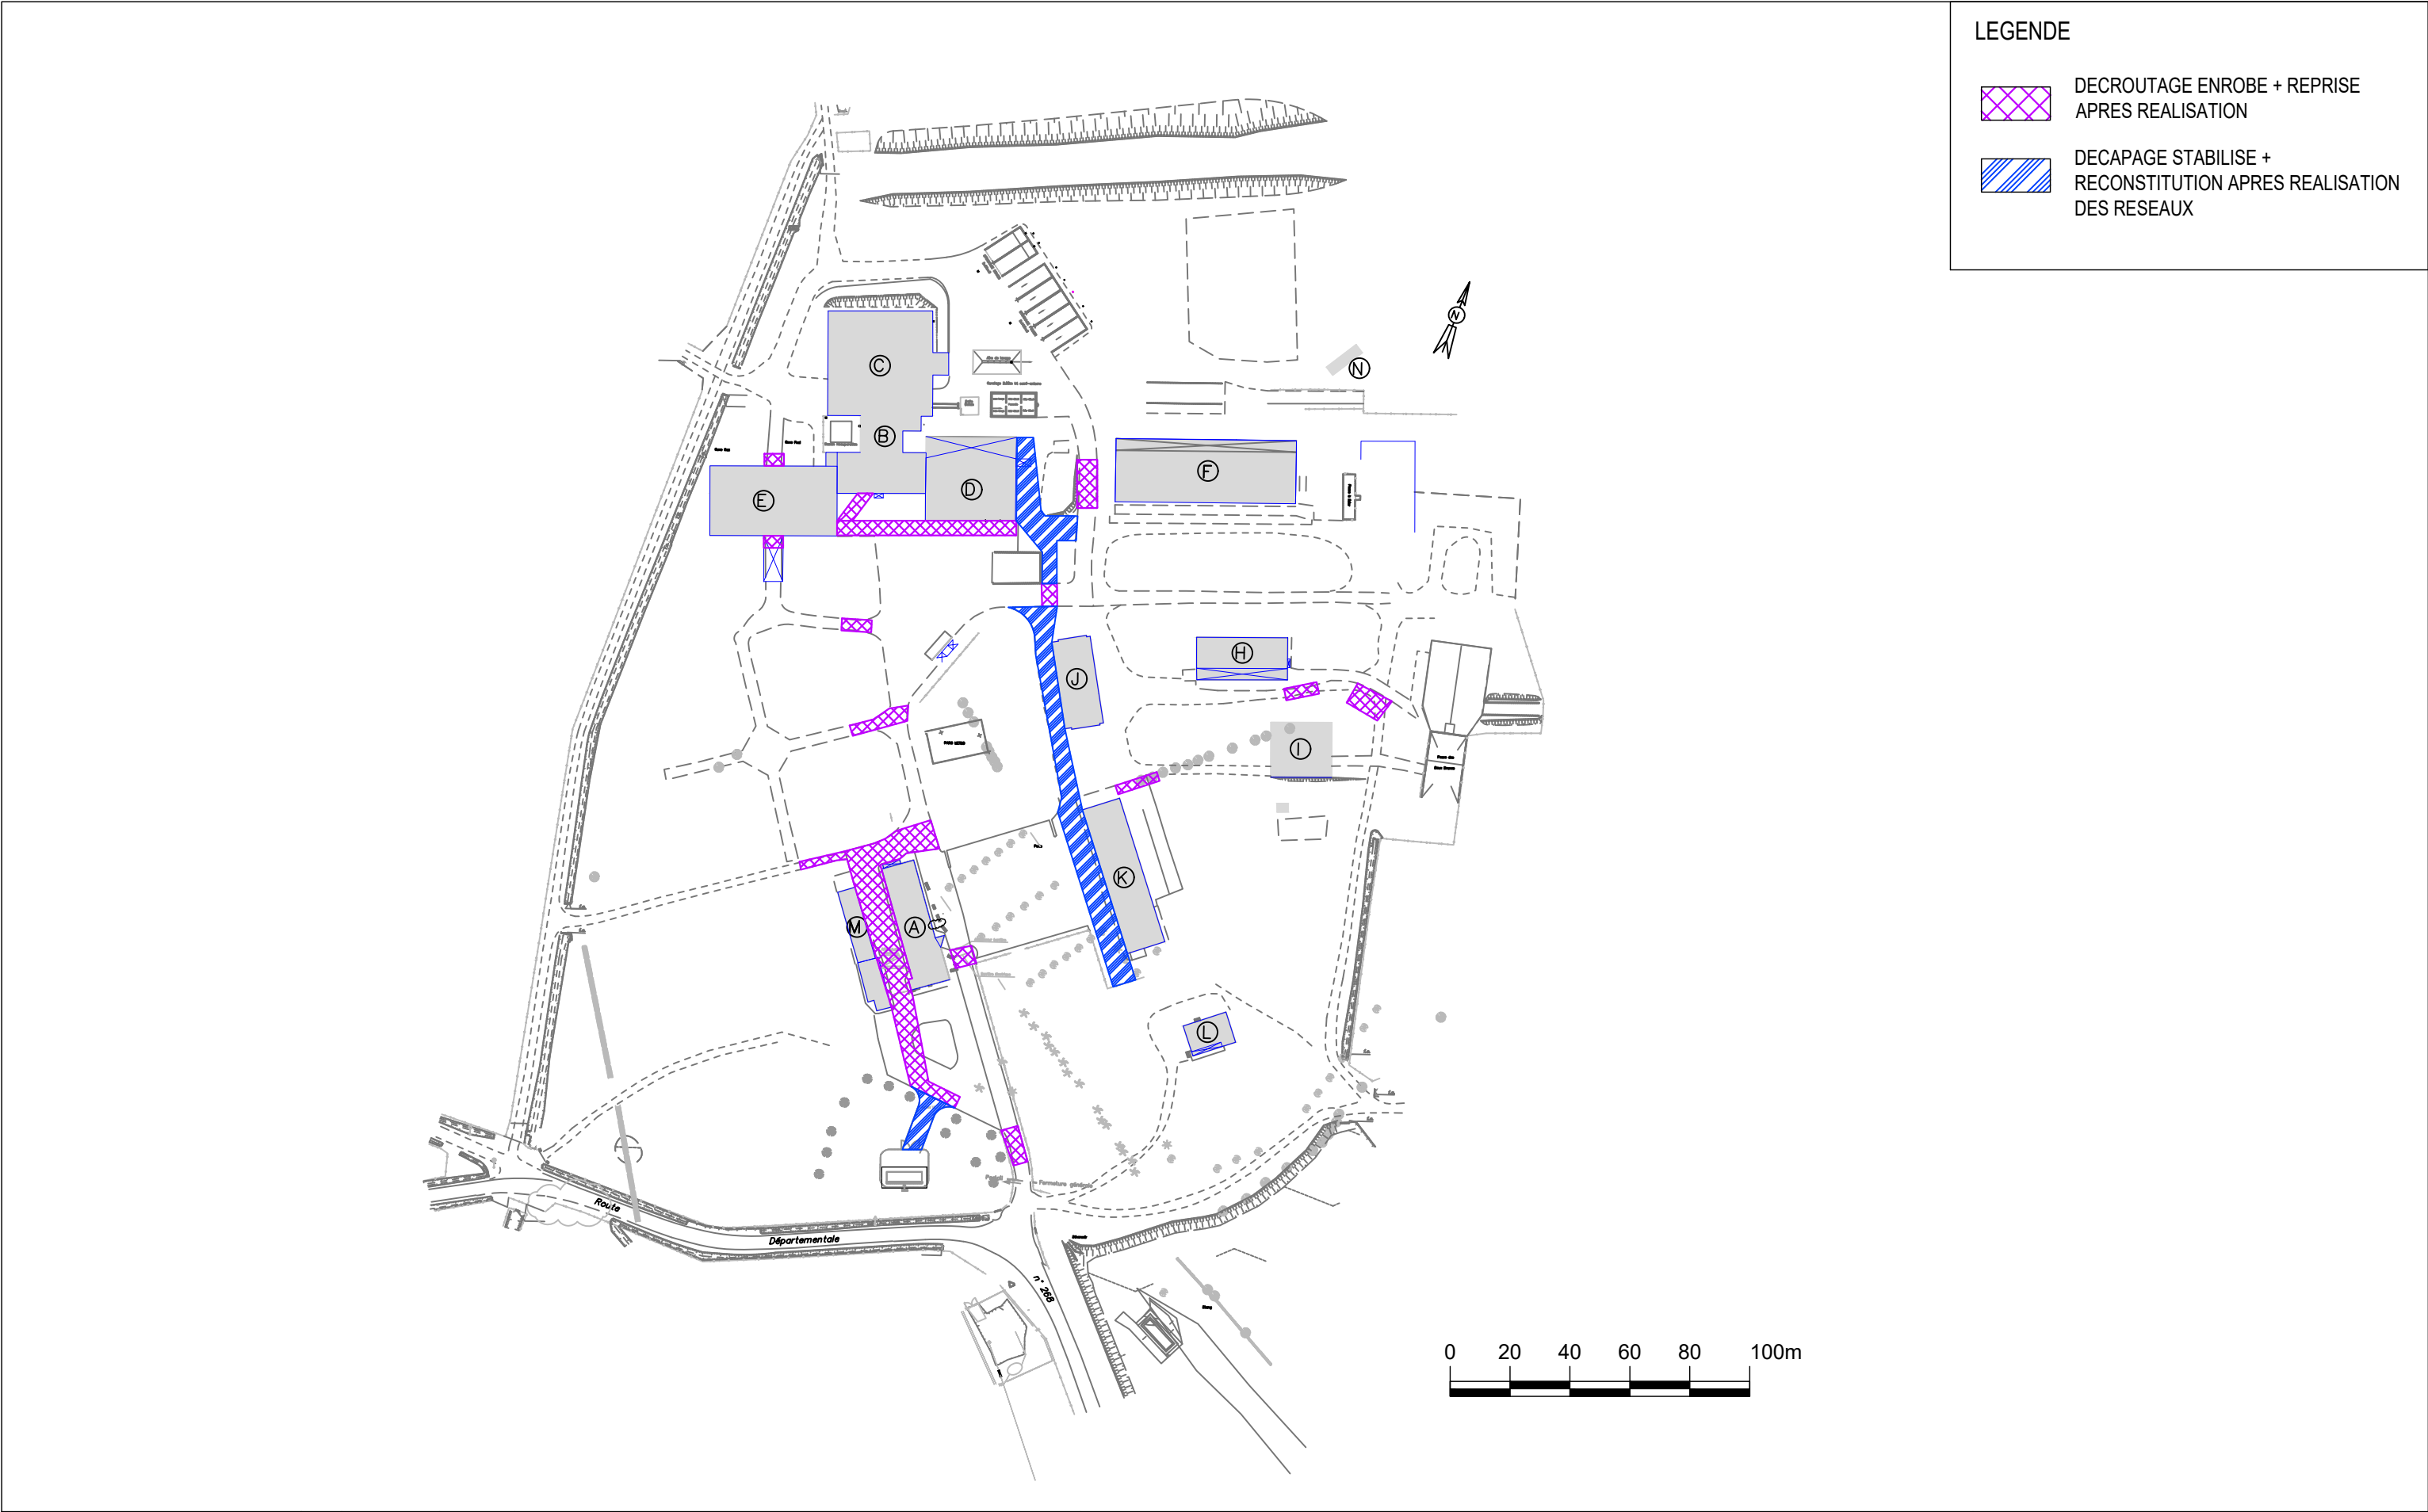

LEGENDE


DECROUTAGE ENROBE + REPRISE
APRES REALISATION

DECAPAGE STABILISE +
RECONSTITUTION APRES REALISATION
DES RESEAUX

R3i 86, rue Pierre Estienne 63000 CLERMONT-FERRAND T. 04 73 37 60 64 WWW.R3I.FR					CARNET DE DETAILS VOIRIES	FICHIER AutoCAD : VRD16-IndA_Carnet De Details Travaux.dwg		Indice
						Echelle : 1/2000	Format : A3	-
	-	27/02/26	R3i	Création	INRAe - MONTOLDRE (03150)	VRD16		Folio
	Ind.	Date	Par	Modification				4

LEGENDE


 MARQUAGE AU SOL

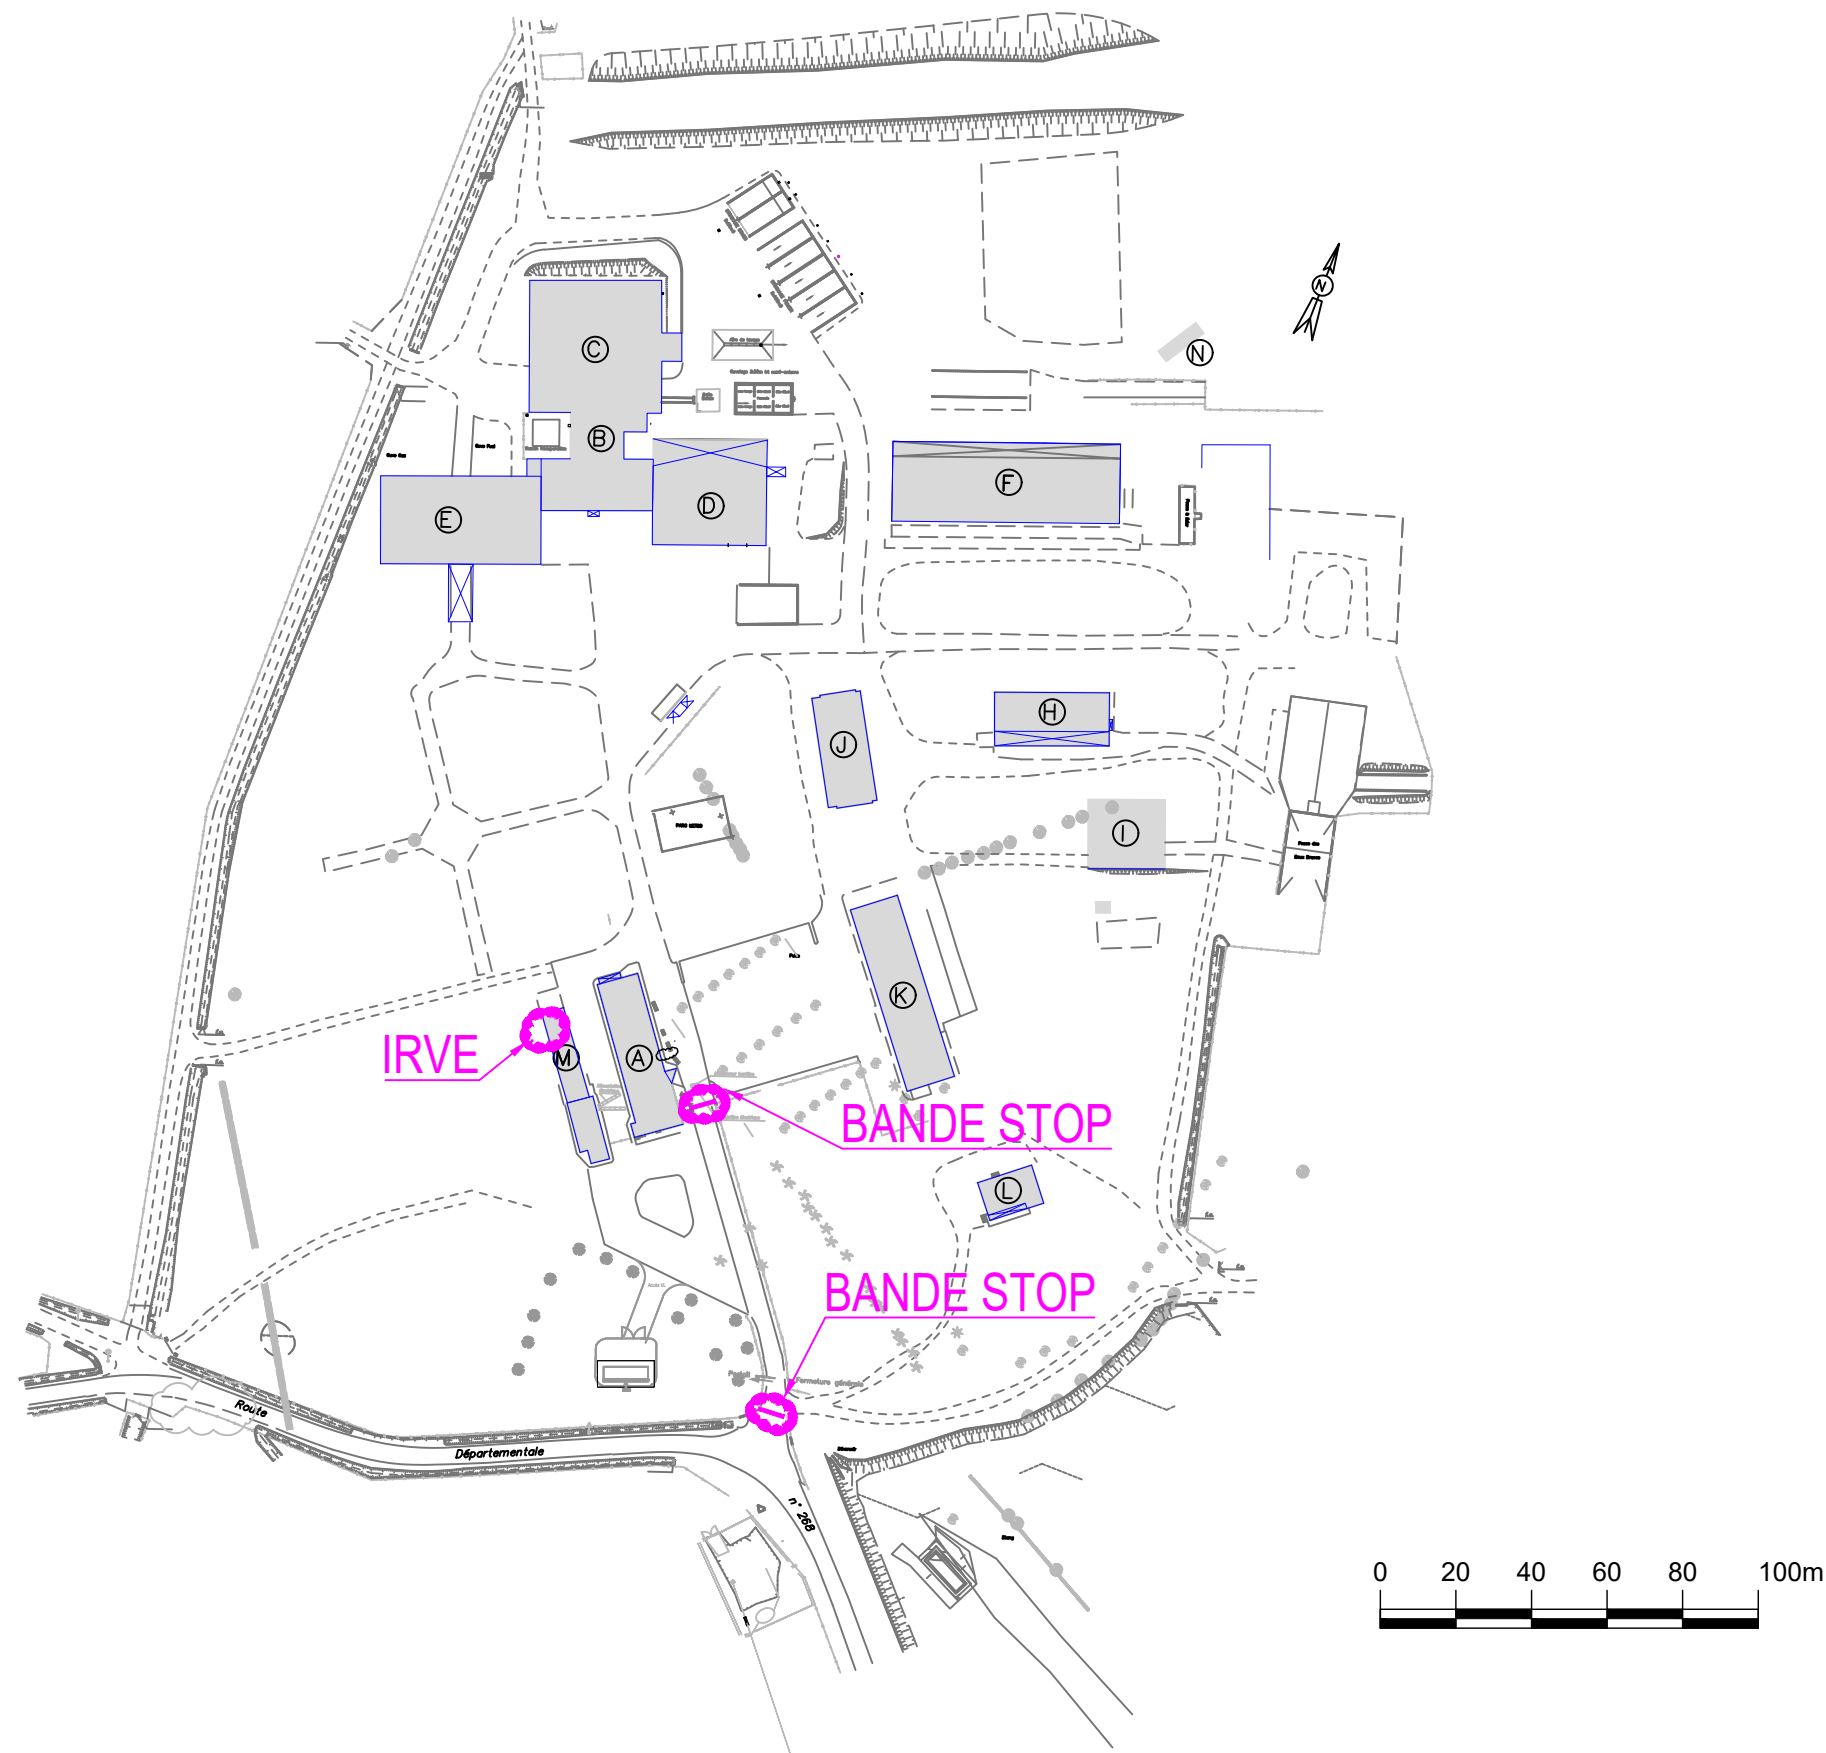


 86, rue Pierre Estienne 63000 CLERMONT-FERRAND T. 04 73 37 60 64 WWW.R3I.FR					CARNET DE DETAILS MARQUAGE AU SOL		FICHIER AutoCAD : VRD16-IndA_Carnet De Details Travaux.dwg		Indice
							Echelle : 1/2000	Format : A3	-
	-	27/02/26	R3i	Création	INRAe - MONTOLDRE (03150)		VRD16		Folio
	Ind.	Date	Par	Modification					5

LEGENDE

ELEMENTS A DESAMIANTER

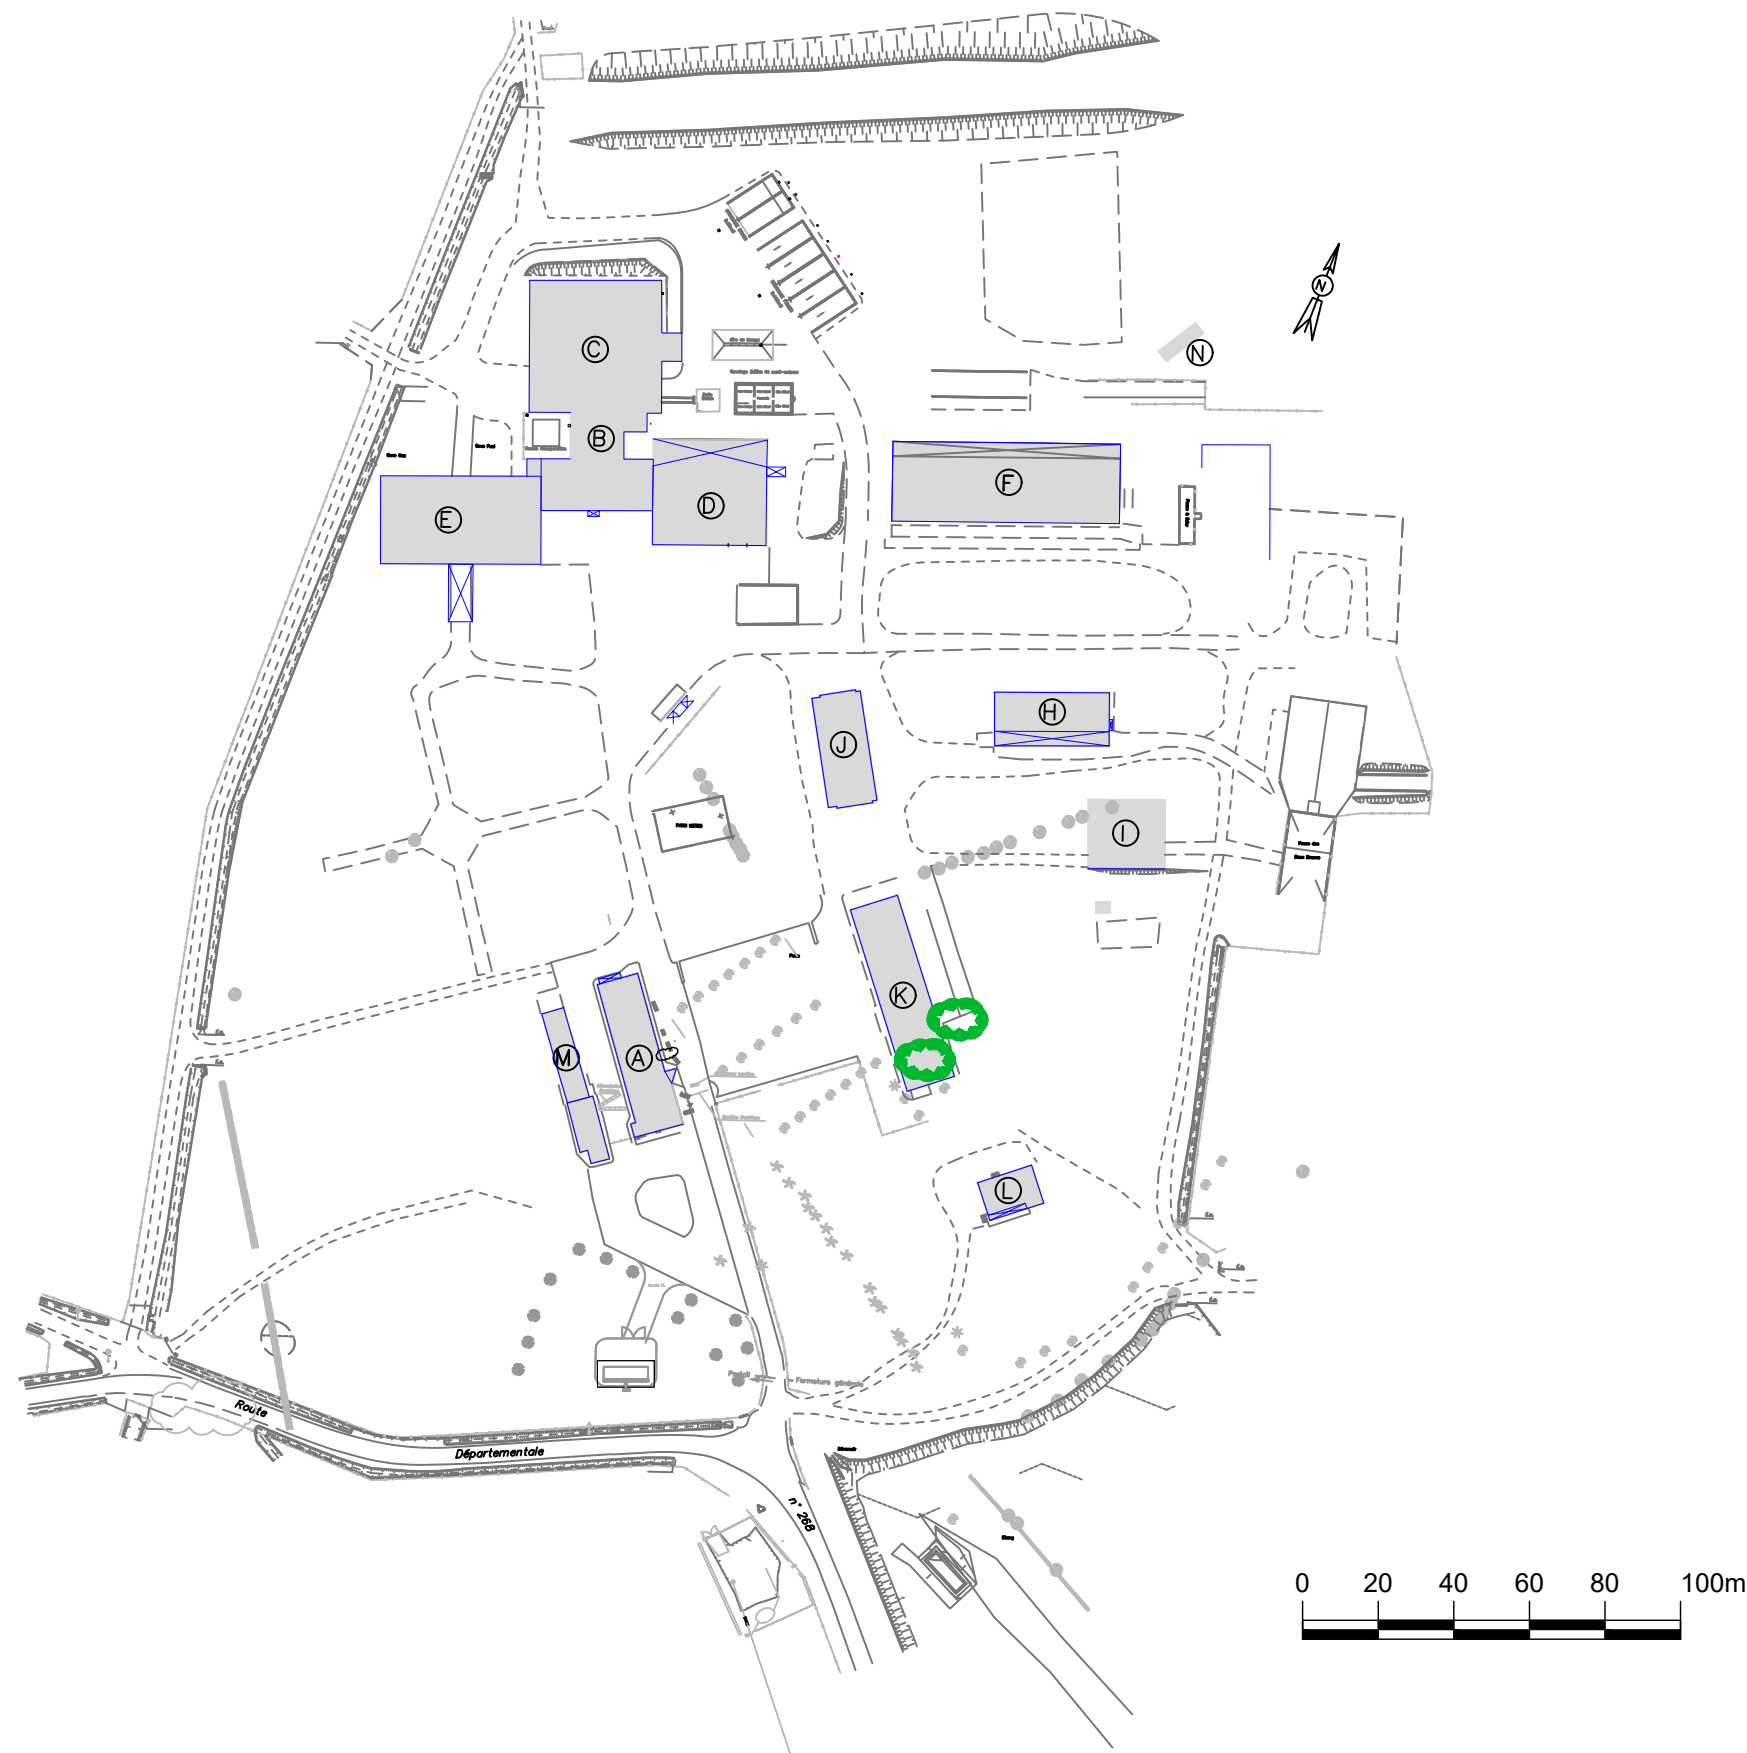



 86, rue Pierre Estienne 63000 CLERMONT-FERRAND T. 04 73 37 60 64 WWW.R3I.FR					CARNET DE DETAILS DESAMIANPAGE INRAe - MONTOLDRE (03150)	FICHIER AutoCAD : VRD16-IndA_Carnet De Details Travaux.dwg		Indice
						Echelle : 1/2000	Format : A3	-
						VRD16		Folio
	Ind.	Date	Par	Modification				6
-	27/02/26	R3i	Création					

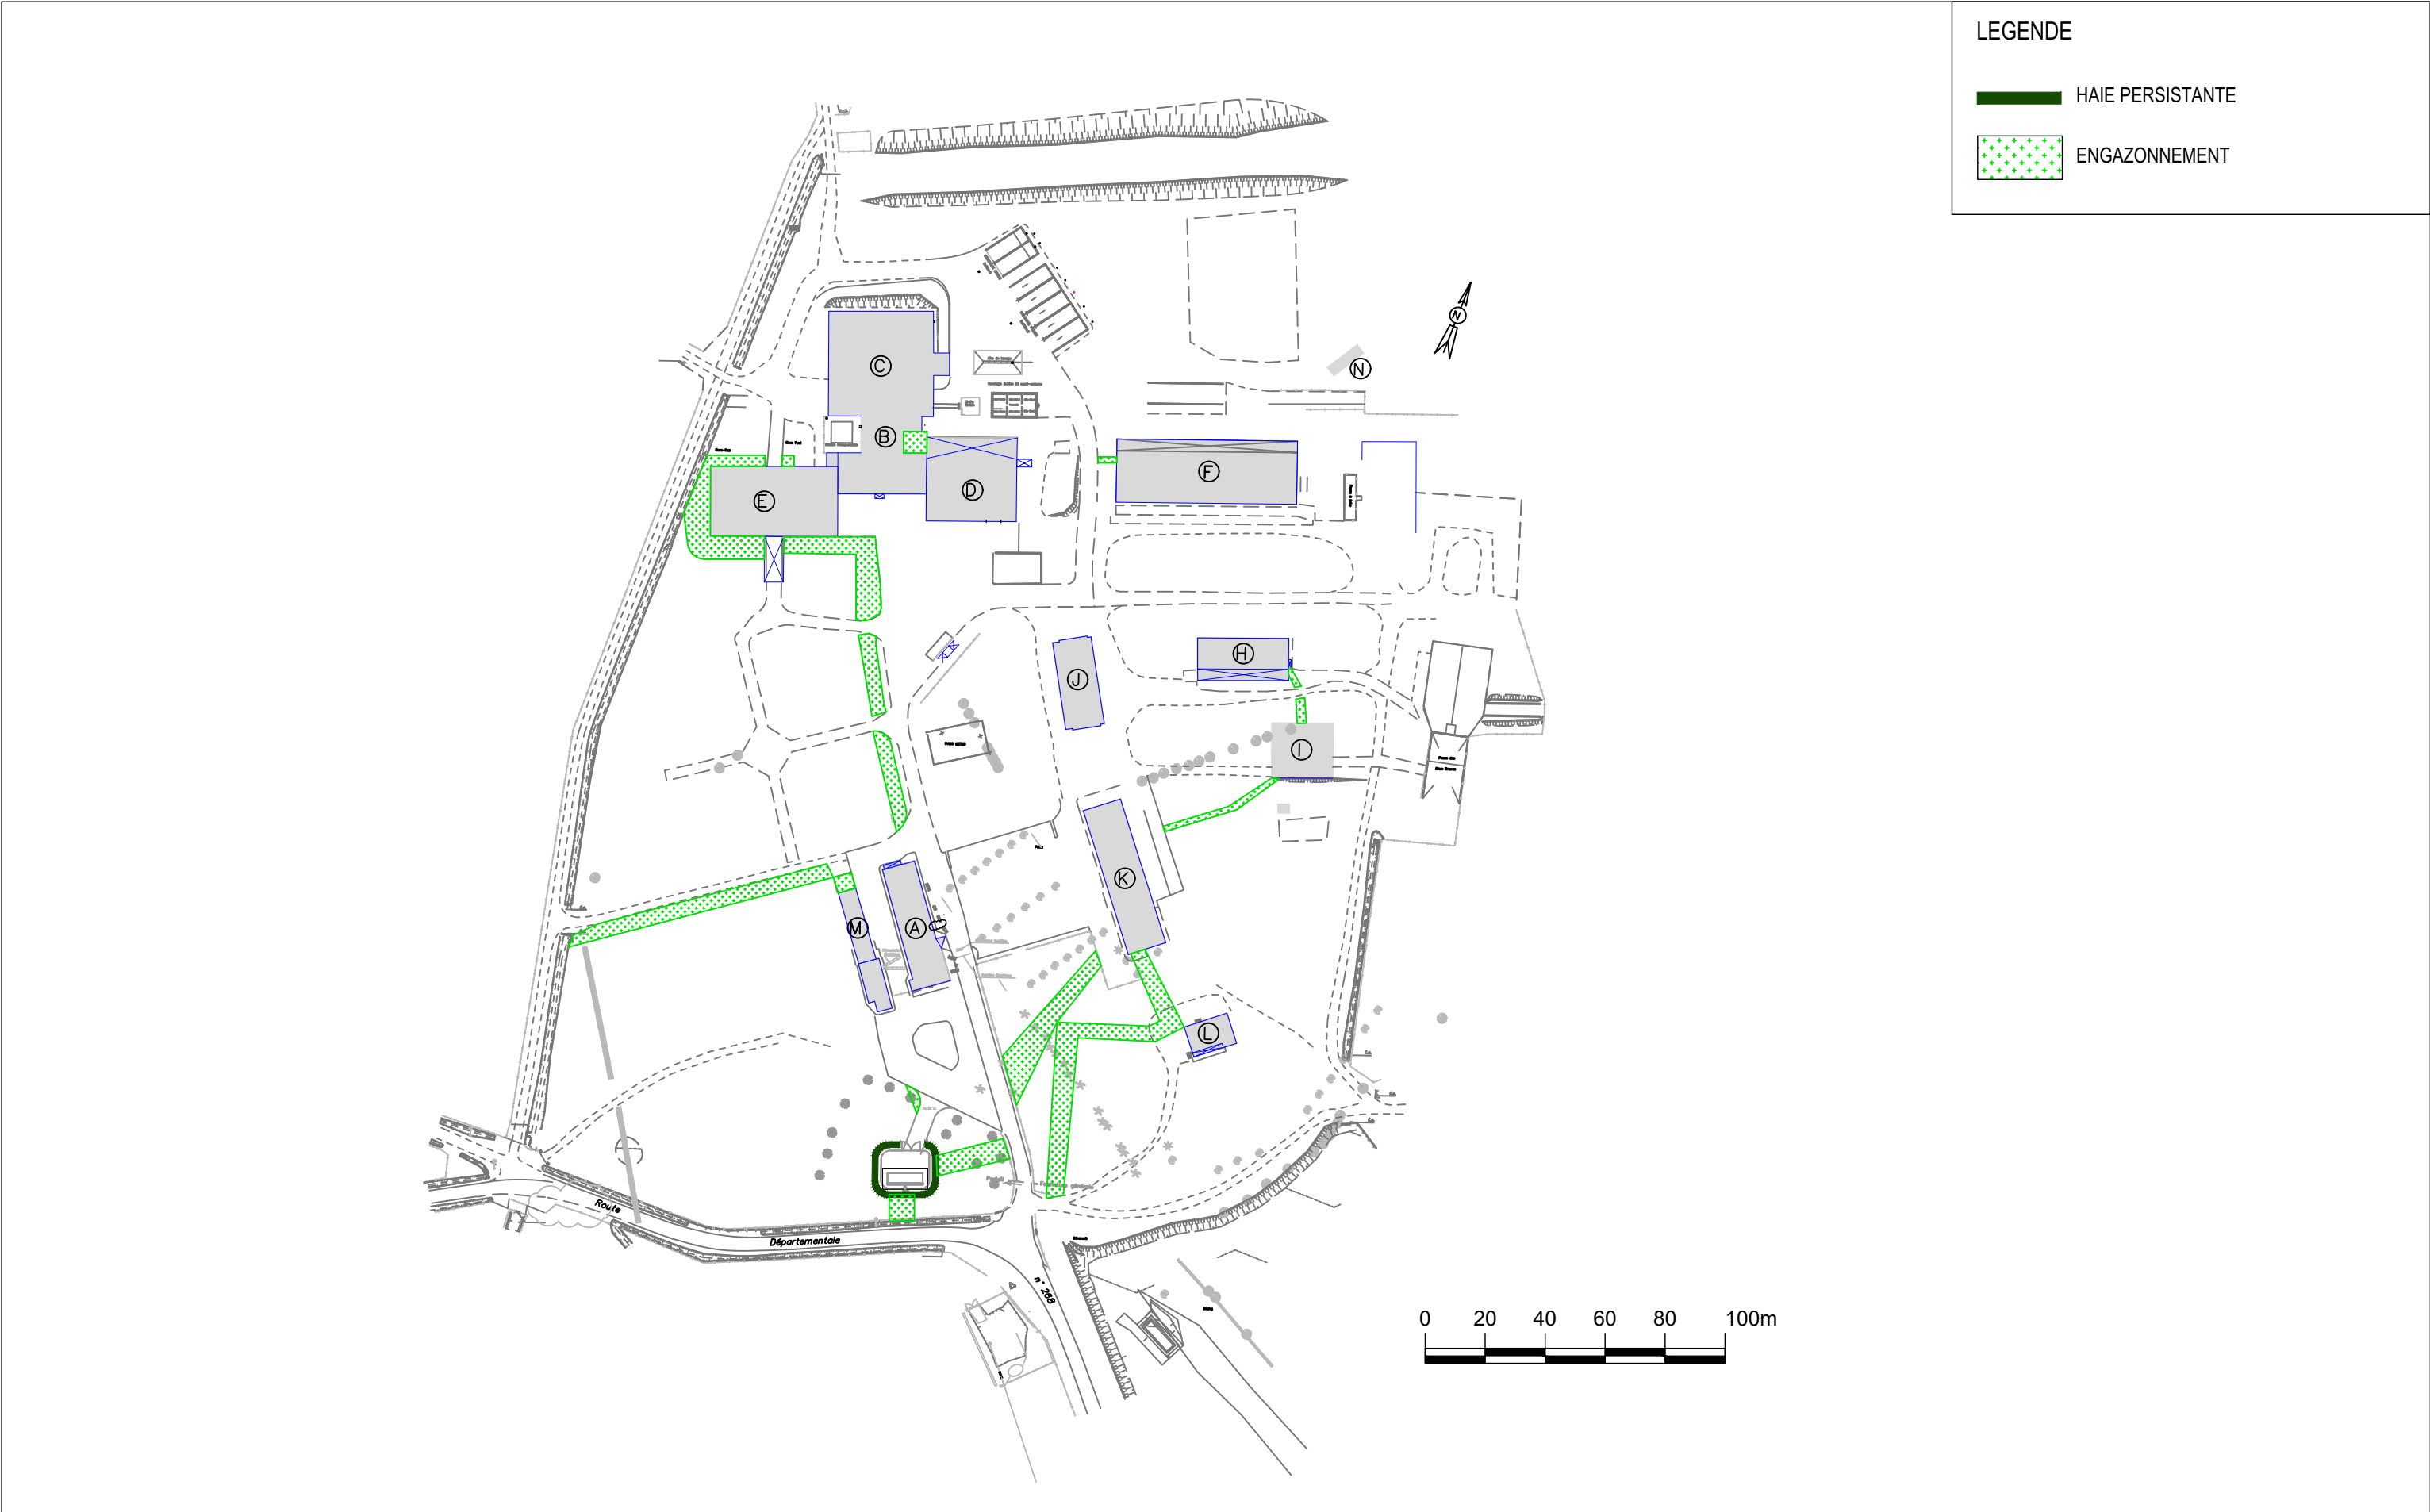

R3i 86, rue Pierre Estienne 63000 CLERMONT-FERRAND T. 04 73 37 60 64 WWW.R3i.FR					CARNET DE DETAILS ESPACES VERTS INRAe - MONTOLDRE (03150)	FICHIER AutoCAD : VRD16-IndA_Carnet De Details Travaux.dwg		Indice
						Echelle : 1/2000	Format : A3	-
						VRD16		Folio
	Ind.	Date	Par	Modification				7
-	27/02/26	R3i	Création					

LEGENDE

 	CLOTURE HYBRIDE PANNEAUX TREILLIS SOUDE ET POTEAUX EN BOIS COLORIS RAL 6005 2.00M HT
	PORTAIL BATTANT 6.00X2.00M HT

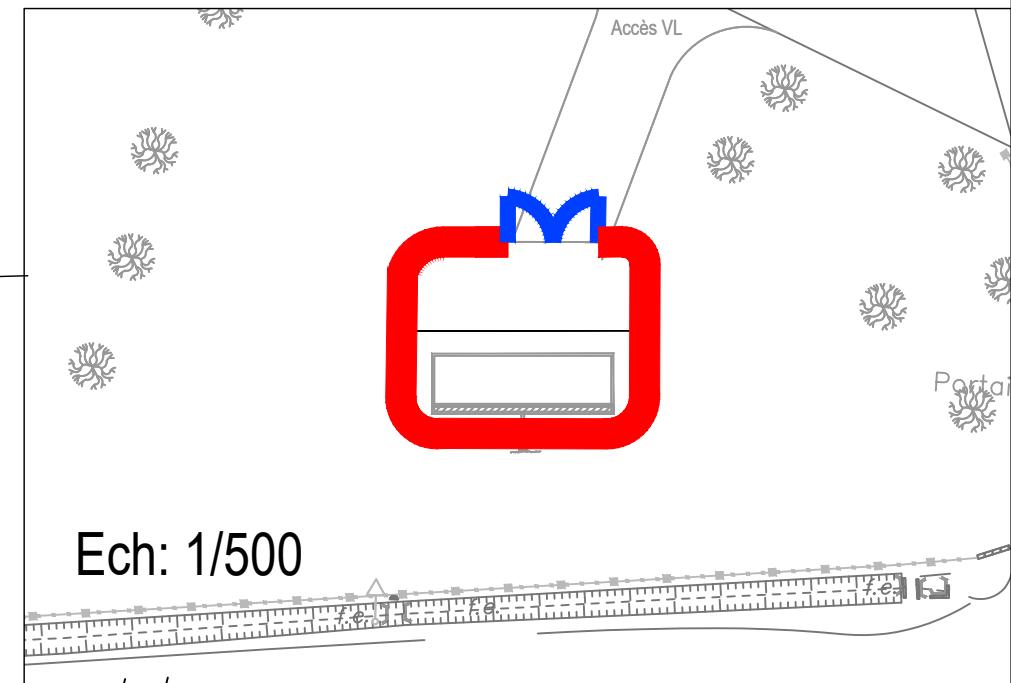 PORTAIL BATTANT 6.00X2.00M HT**INRAe - MONTOLDRE (03150)**



Echelle : 1/500-2000	Format : A3
----------------------	-------------

Indice
-
Folio
8

LEGENDE





DEPOSE DES SOUCHES
ABATTAGE ARBRE MORT
ELAGAGE DES BRANCHES

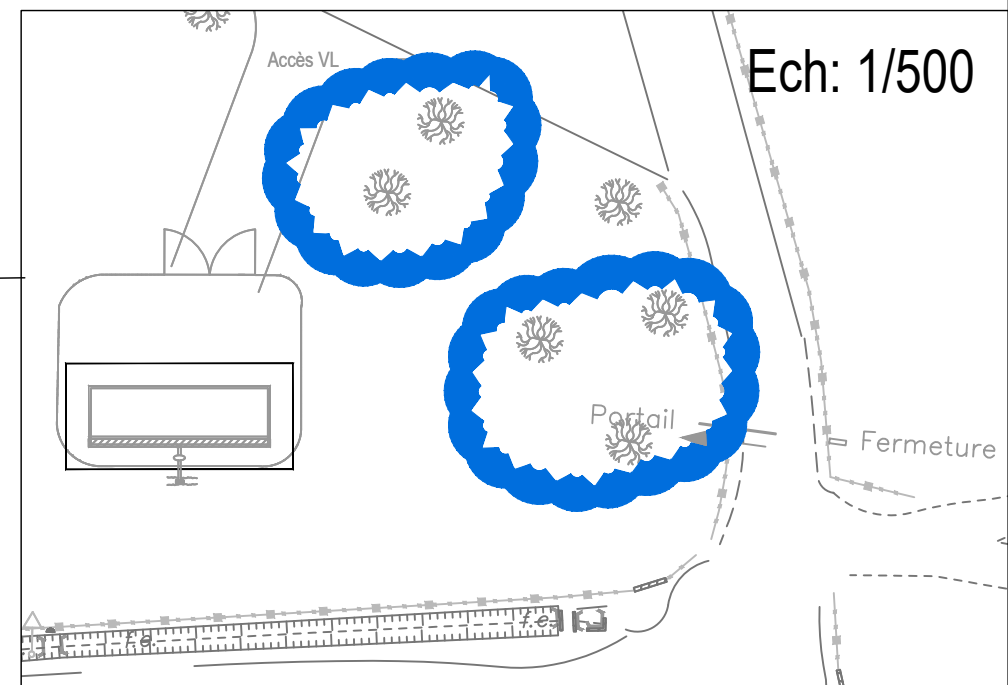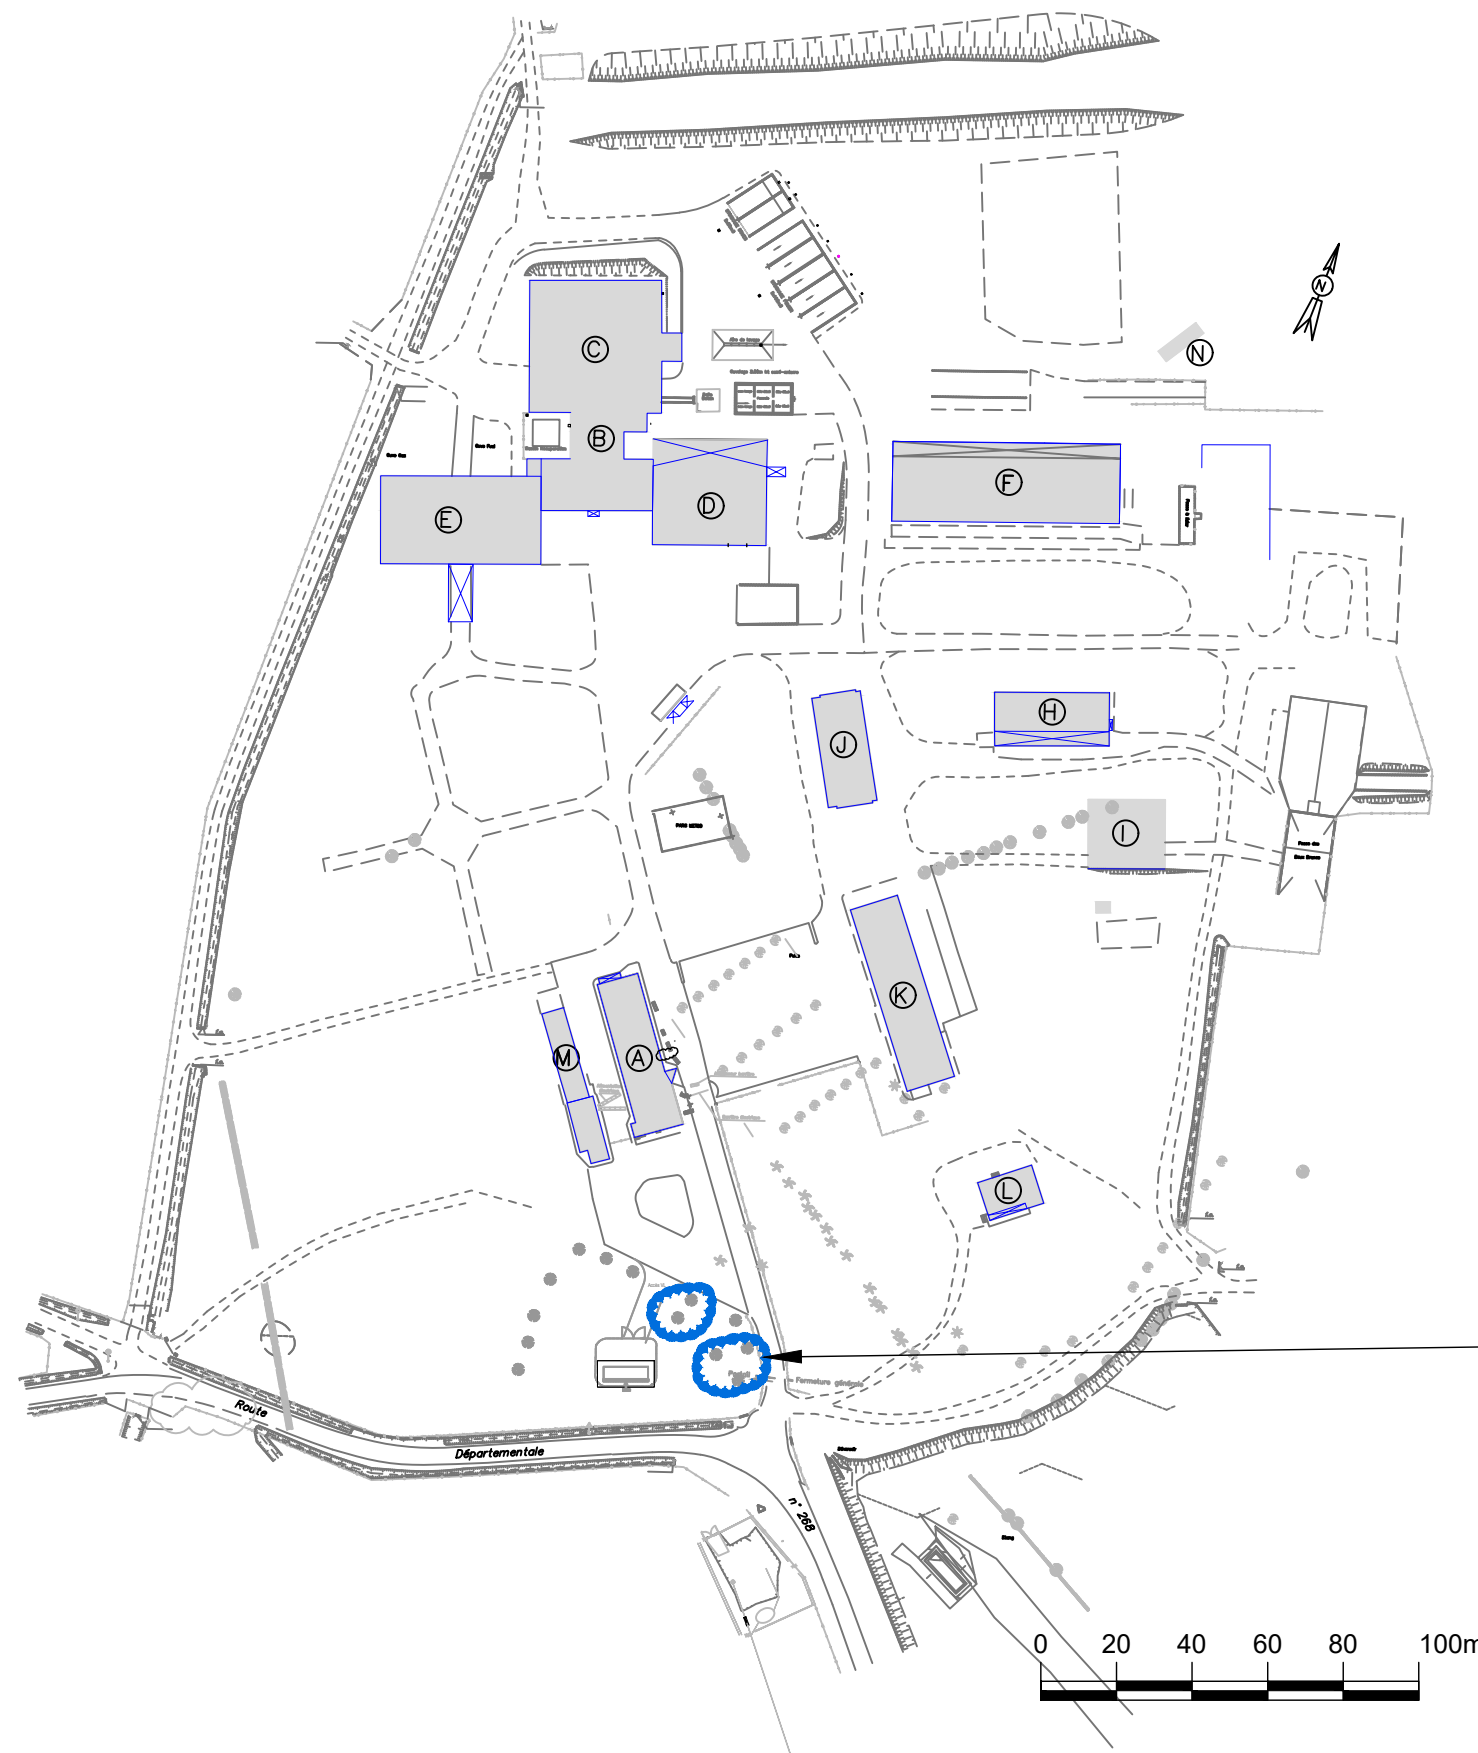

R3i 86, rue Pierre Estienne 63000 CLERMONT-FERRAND T. 04 73 37 60 64 WWW.R3I.FR					CARNET DE DETAILS DEPOSE VEGETAUX		FICHIER AutoCAD : VRD16-IndA_Carnet De Details Travaux.dwg		Indice
							Echelle : 1/500-2000	Format : A3	-
					INRAe - MONTOLDRE (03150)		VRD16		Folio
	-	27/02/26	R3i	Création					9
	Ind.	Date	Par	Modification					

LEGENDE

POSE BORDURE P1

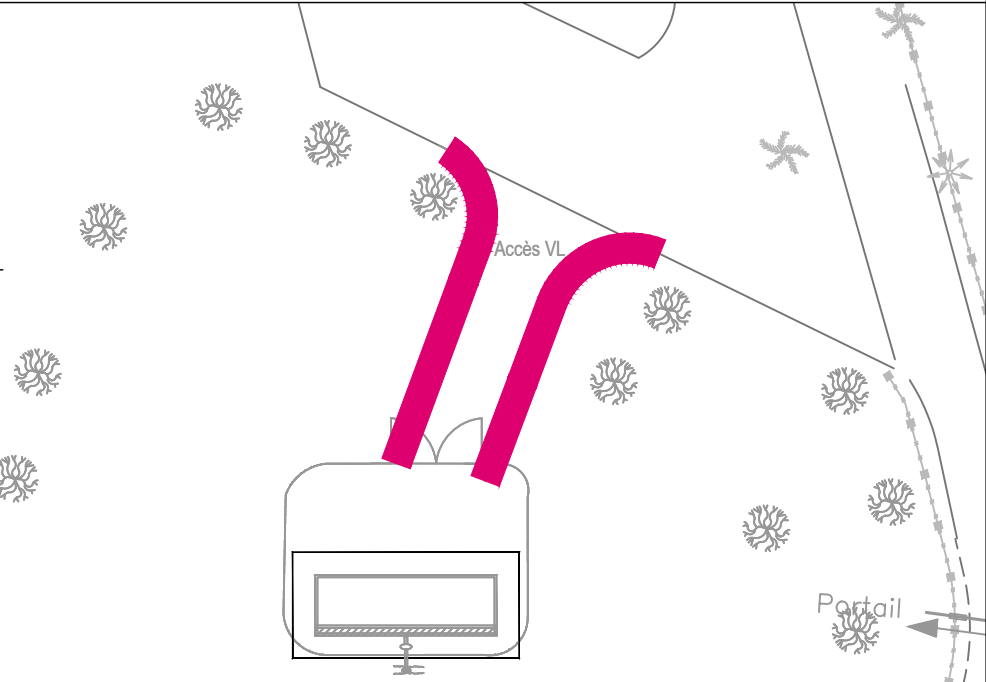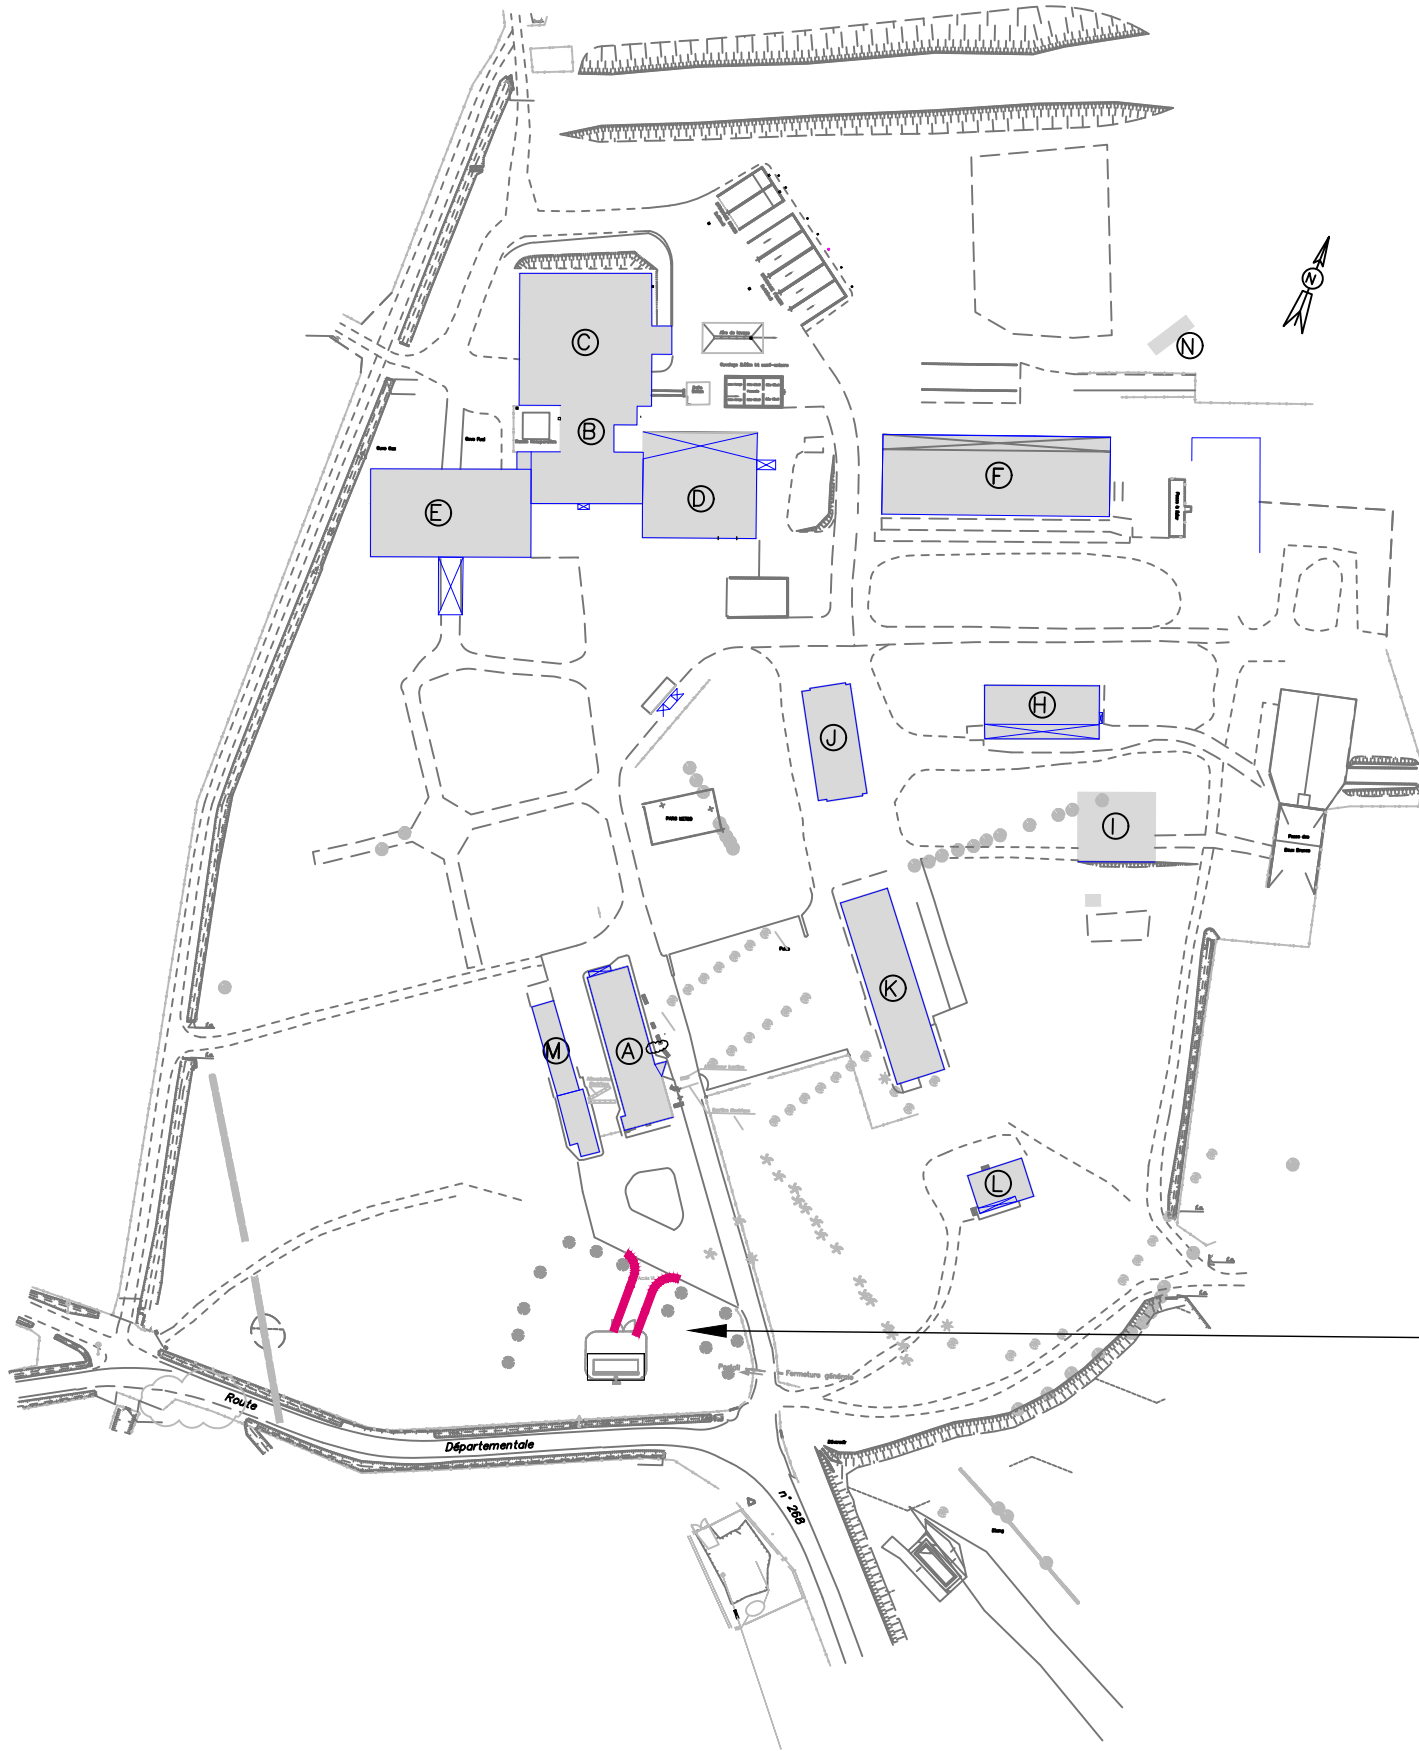

R3i 86, rue Pierre Estienne 63000 CLERMONT-FERRAND T. 04 73 37 60 64 WWW.R3I.FR					CARNET DE DETAILS BORDURES		FICHIER AutoCAD : VRD16-IndA_Carnet De Details Travaux.dwg		Indice
							Echelle : 1/500-2000	Format : A3	-
					INRAe - MONTOLDRE (03150)		VRD16		Folio
	-	27/02/26	R3i	Création					10
	Ind.	Date	Par	Modification					





R3i 86, rue Pierre Estienne 63000 CLERMONT-FERRAND T. 04 73 37 60 64 WWW.R3I.FR					CARNET DE DETAILS ZONE STOCKAGE	FICHIER AutoCAD : VRD16-IndA_Carnet De Details Travaux.dwg		Indice
						Echelle : 1/500-2000	Format : A3	-
	-	27/02/26	R3i	Création	INRAe - MONTOLDRE (03150)	VRD16		Folio
	Ind.	Date	Par	Modification				11

LEGENDE

CLOTURE TYPE HERAS + PORTAIL

D'ACCES 2 VANTAUX EN PHASE

CHANTIER

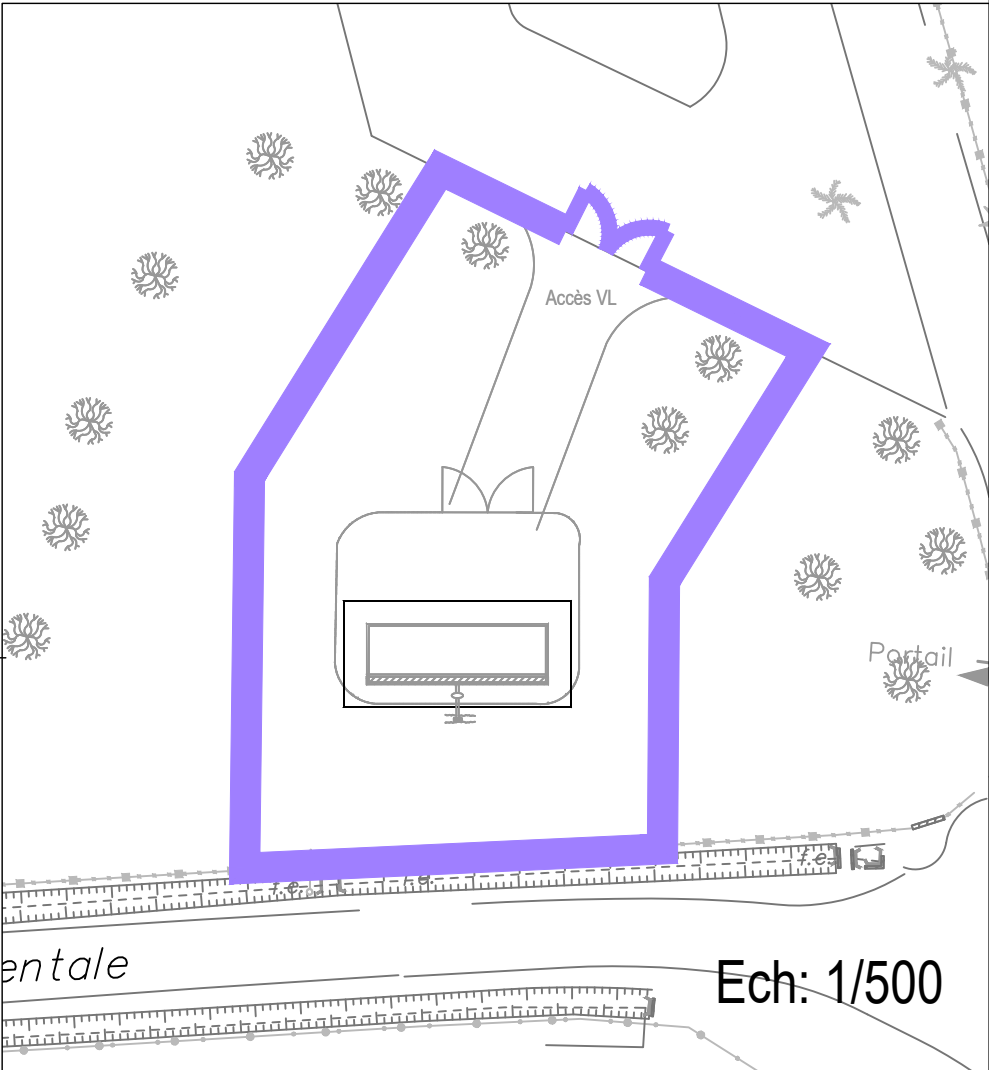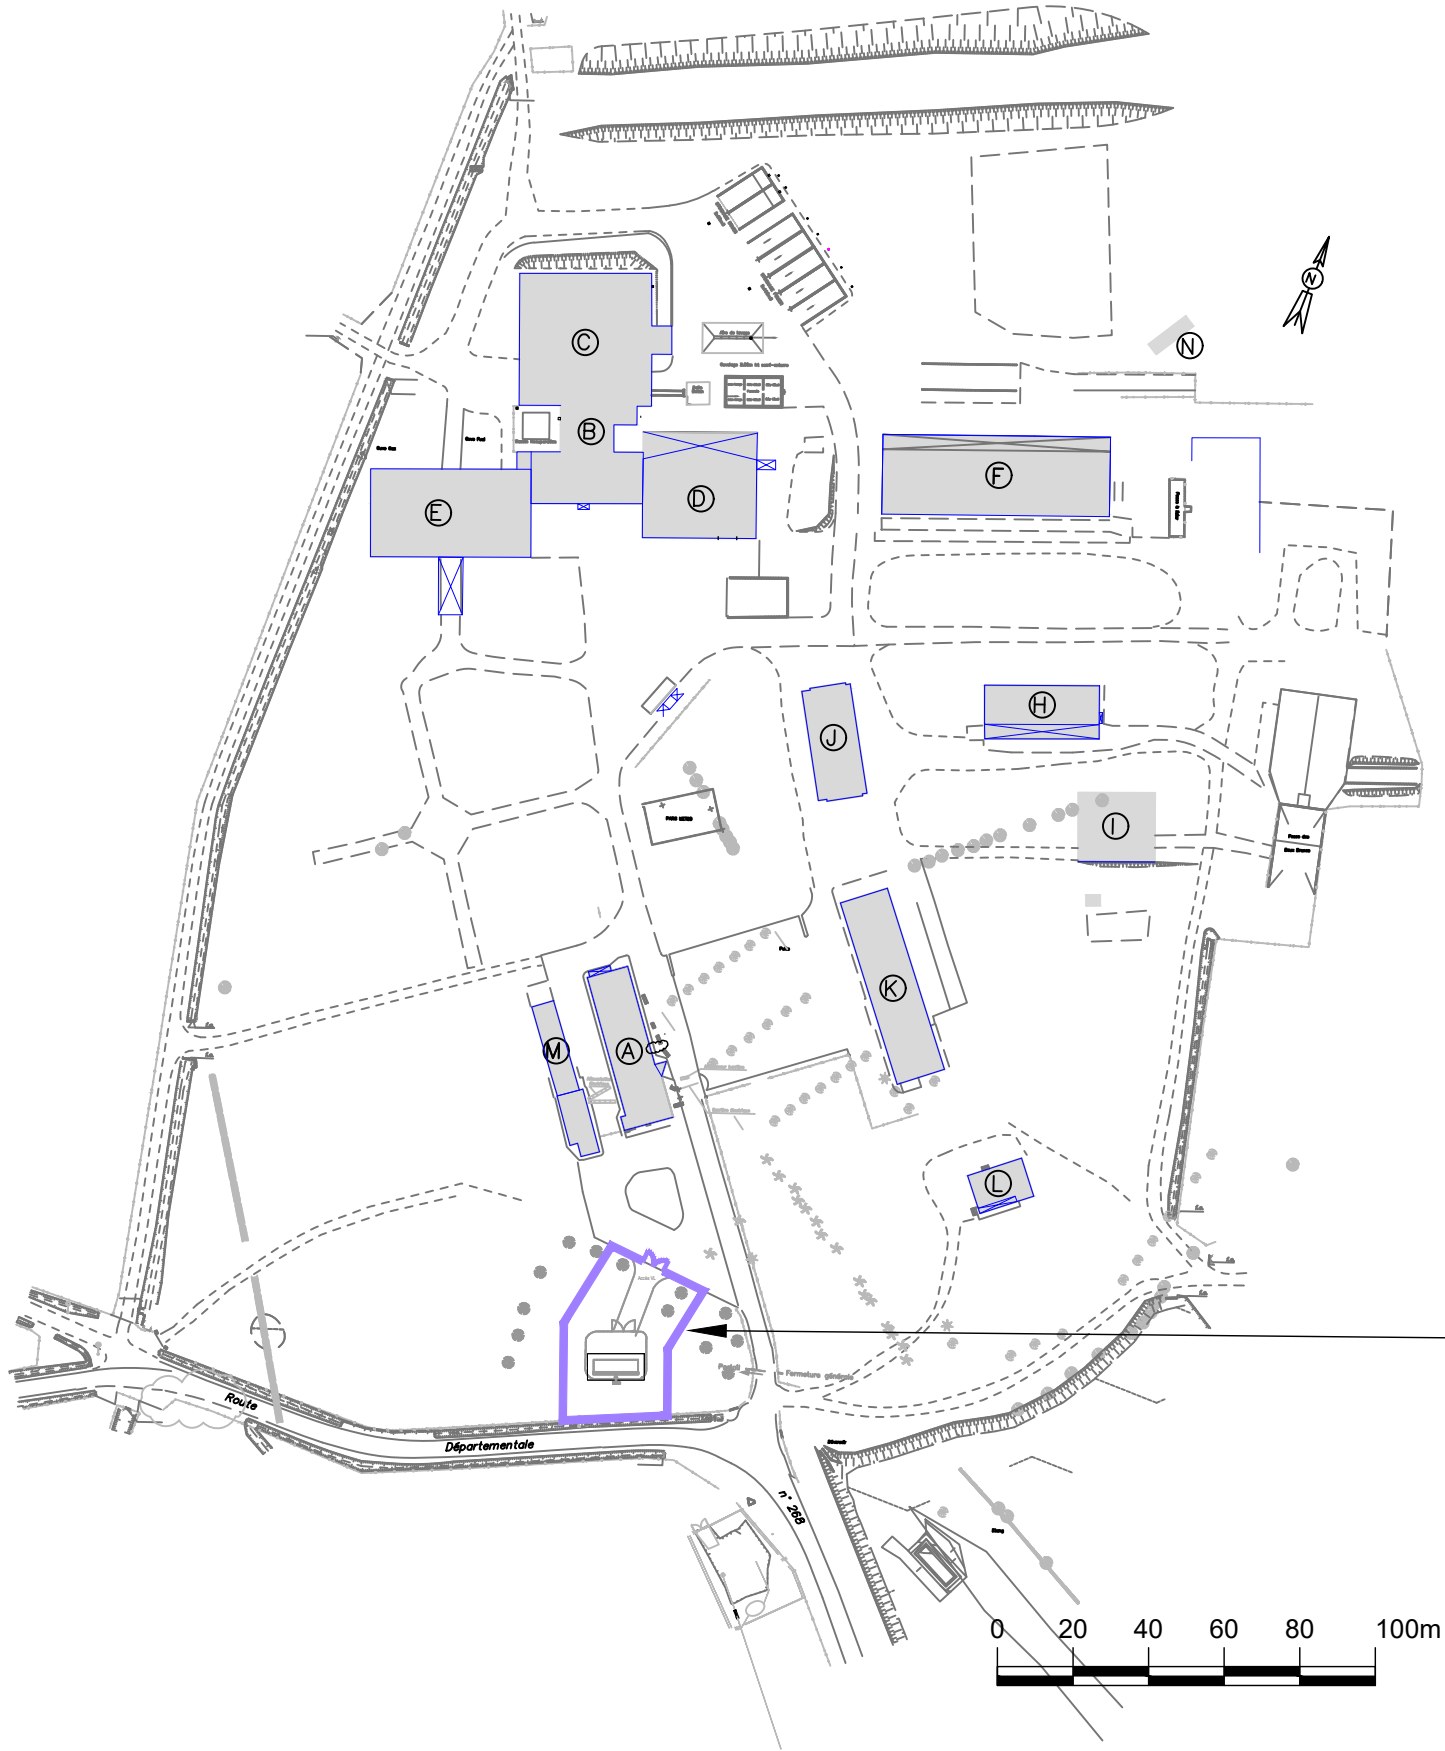


R3i 86, rue Pierre Estienne 63000 CLERMONT-FERRAND T. 04 73 37 60 64 WWW.R3I.FR					CARNET DE DETAILS CLOTURE DE CHANTIER INRAe - MONTOLDRE (03150)	FICHIER AutoCAD : VRD16-IndA_Carnet De Details Travaux.dwg		Indice
						Echelle : 1/500-2000	Format : A3	-
						VRD16		Folio
								12
	Ind.	Date	Par	Modification				
-	27/02/26	R3i	Création					


LEGENDE



DEPOSE ET REPOSE CLOTURE
EXISTANTE

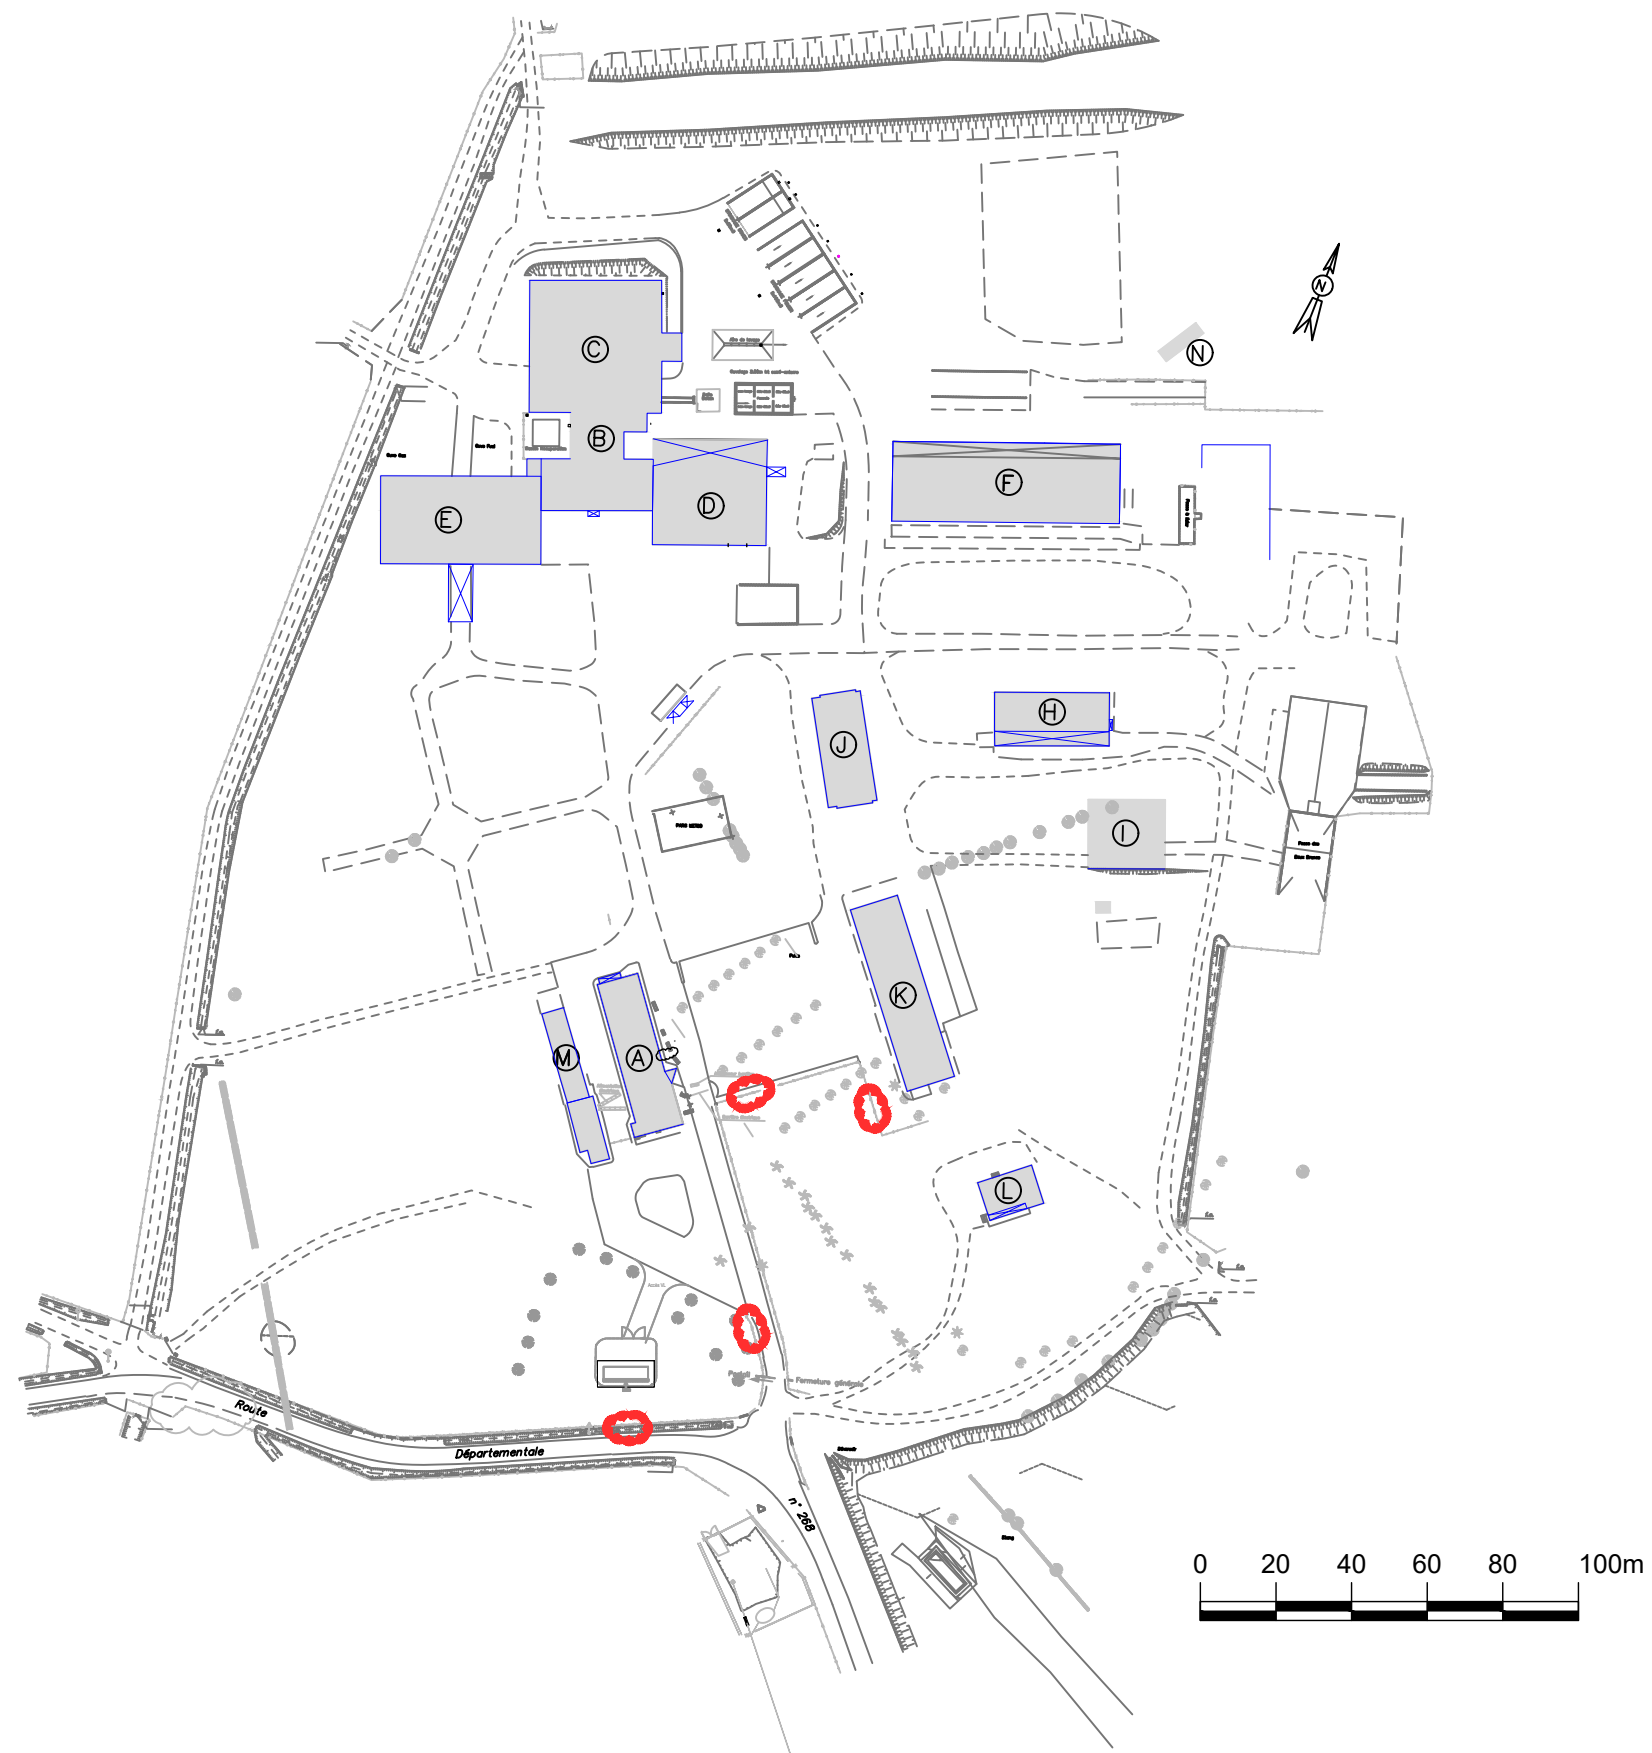


 86, rue Pierre Estienne 63000 CLERMONT-FERRAND T. 04 73 37 60 64 WWW.R3I.FR					CARNET DE DETAILS DEPOSES ET REPOSES CLOTURES EXISTANTES INRAe - MONTOLDRE (03150)	FICHIER AutoCAD : VRD16-IndA_Carnet De Details Travaux.dwg		Indice
						Echelle : 1/2000	Format : A3	
	-	27/02/26	R3i	Création		VRD16		Folio
	Ind.	Date	Par	Modification				13

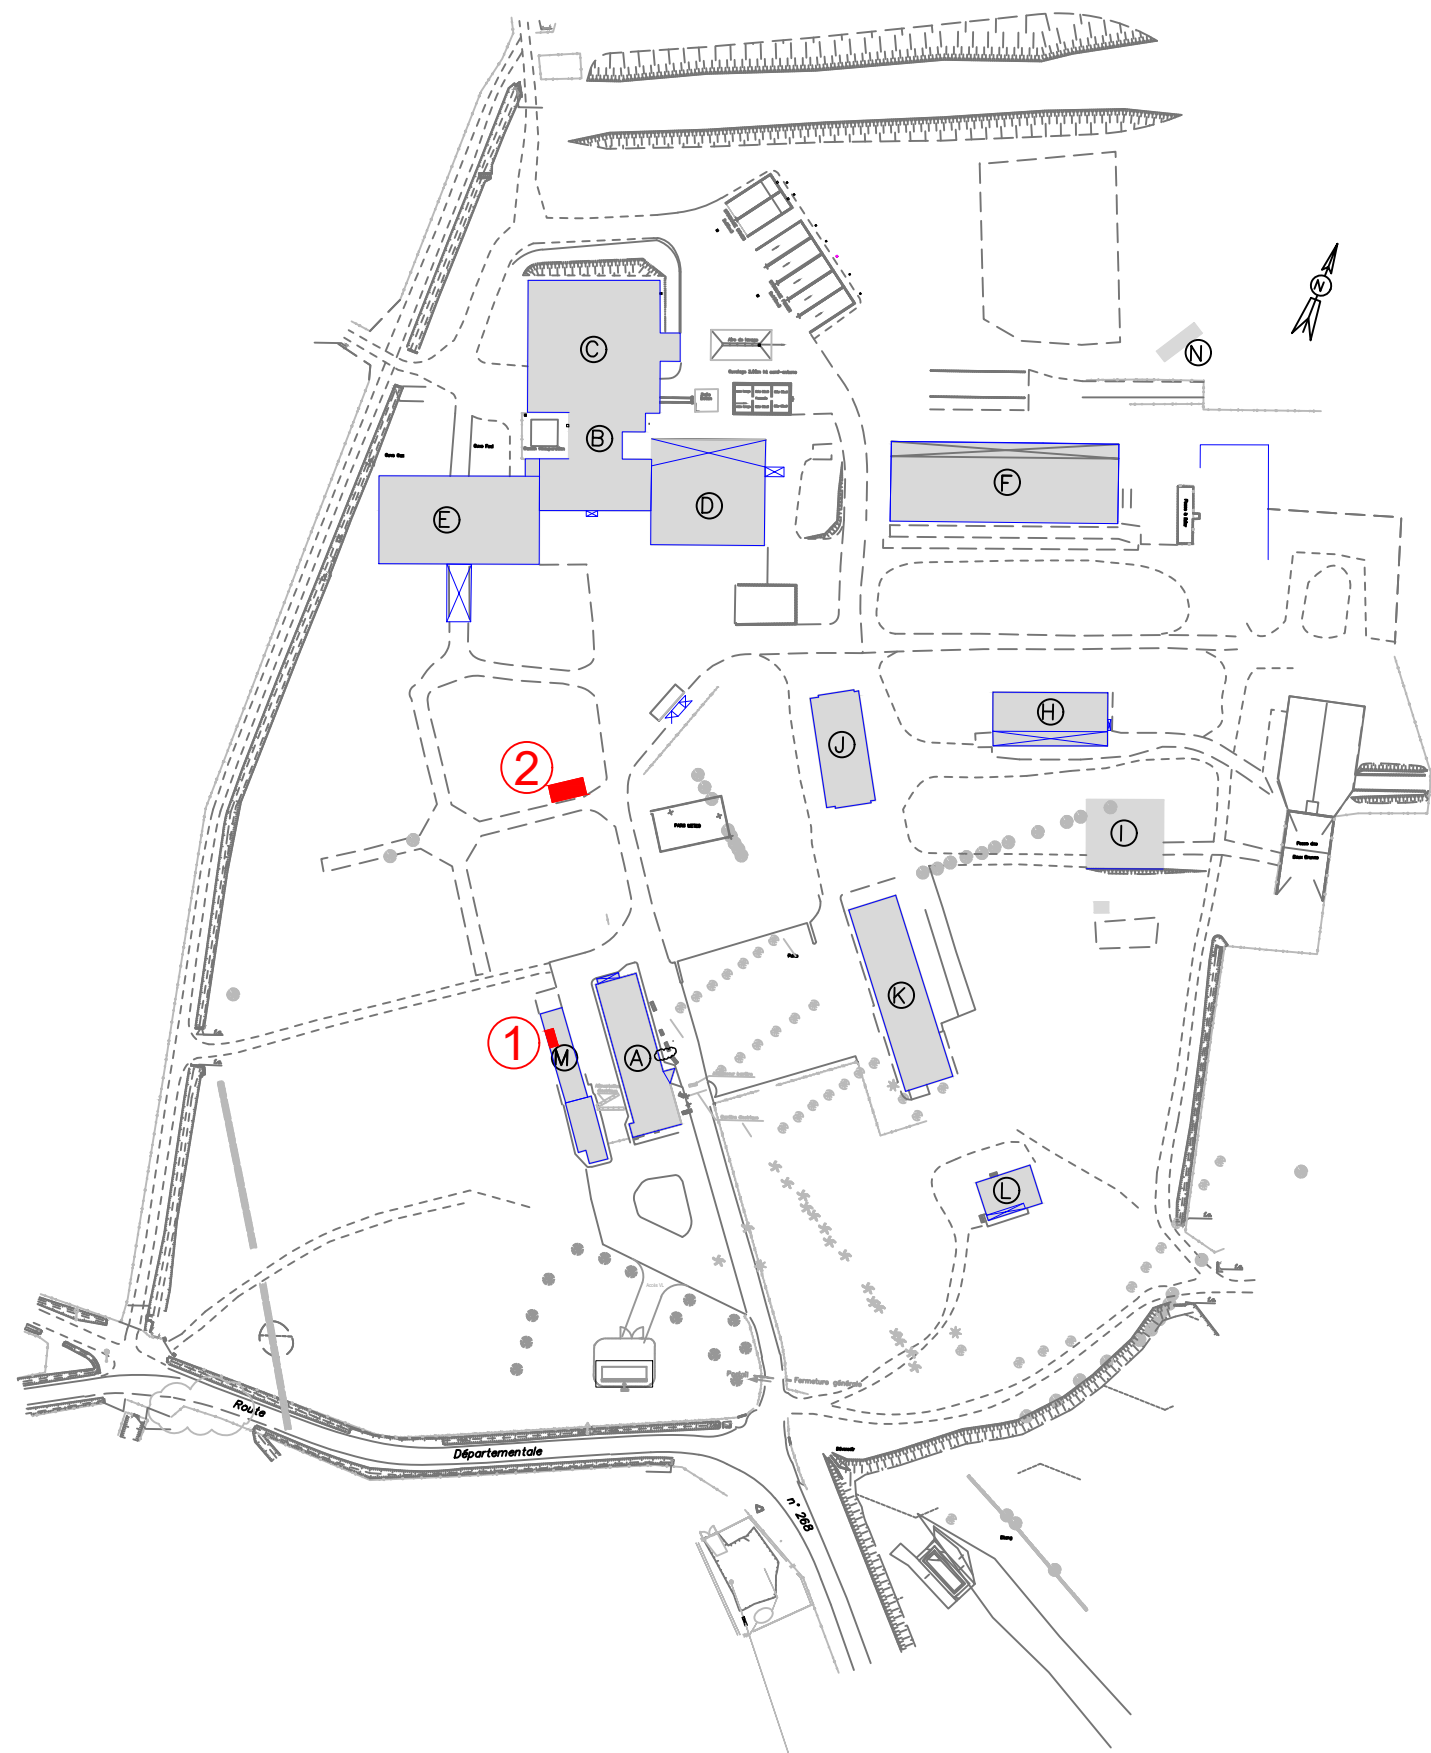

R3i 86, rue Pierre Estienne 63000 CLERMONT-FERRAND T. 04 73 37 60 64 WWW.R3i.FR					CARNET DE DETAILS POSITION DES MASSIFS BETON INRAe - MONTOLDRE (03150)	FICHIER AutoCAD : VRD16-IndA_Carnet De Travaux.dwg		Indice A	
						Echelle : 1/2000	Format : A3		
	A	16/03/26	R3i	M.A.J DCE		VRD16			Folio 14
	-	27/02/26	R3i	Création					
	Ind.	Date	Par	Modification					


1 BORNE 7.5KW

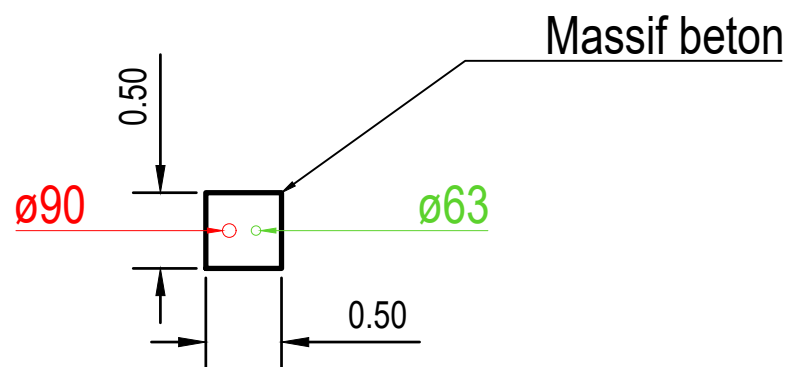


0.40 m de hauteur
Arase = 0.00 au niveau de l'enrobé.



2 MASSIF POSTE DE TRANSFORMATION

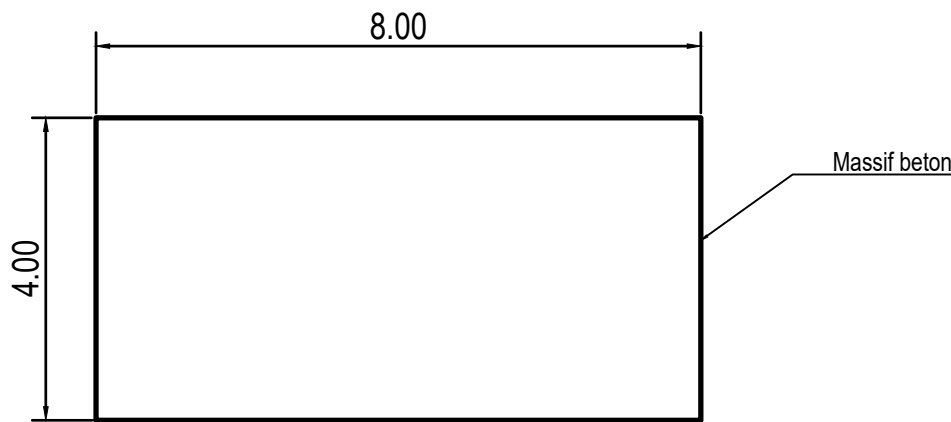

Poids à vide 25T + équipements environ 30T.
Epaisseur à déterminer.

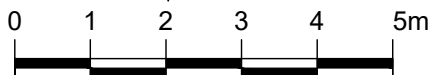

 86, rue Pierre Estienne 63000 CLERMONT-FERRAND T. 04 73 37 60 64 WWW.R3i.FR					CARNET DE DETAILS DETAIL DES MASSIFS BETON INRAe - MONTOLDRE (03150)	FICHIER AutoCAD : VRD16-IndA_Carnet De Details Travaux.dwg		Indice	
						Echelle : 1/2000	Format : A3	A	
	A	16/03/26	R3i	M.A.J DCE		VRD16			Folio
	-	27/02/26	R3i	Création					15
	Ind.	Date	Par	Modification					