

Appellation Bâtiments et Numérotation patrimoine	
Bâtiment A	23 50 001
Bâtiment B	23 50 002
Bâtiment C	23 50 003
Bâtiment D	23 50 004
Bâtiment E	23 50 005
Bâtiment F	23 50 006
Bâtiment G	23 50 007
Bâtiment H	23 50 008
Bâtiment I	23 50 009
Bâtiment J	23 50 010
Bâtiment K	23 50 011
Pavillon	23 50 012
Bâtiment L	
Bâtiment M	23 50 013
Bâtiment Bascule	23 50 014



RECAPITULATIF DES FOLIOS

FOLIO	DESIGNATION	INDICE
1	PAGE DE GARDE	B
2	SYNOPTIQUE	B

**CE PLAN EST DESTINE A LA
CONSULTATION DES ENTREPRISES.
IL N'EST EN AUCUN CAS UN PLAN D'EXECUTION.**

FOLIO
1

MAITRE D'OUVRAGE

INRAe



Clermont-Auvergne-Rhône-Alpes
Route de Theix
63122 Saint-Genès-Champanelle

Modernisation et mises aux normes des infrastructures Domaine des Palaquins MONTOLDRE (03150)

DOSSIER DE CONSULTATION DES ENTREPRISES

MAITRISE D'OEUVRE



86, rue Pierre Estienne
63000 CLERMONT-FERRAND
T. 04 73 37 60 64
WWW.R3i.FR

**SYNOPTIQUE
CFA FIBRES
OPTIQUES FUTUR**

ARCHITECTE



ENTREPRISE



LOT ELECTRICITE


DIAG FAISA APS DCE DOE

Echelle : Fichier : EL210_Ind8_Synoptique CFA Fibres Optiques Futur.dwg
Format : A3 Création : 12/02/26

IND.	DATE	DESSIN.	DESIGNATION
A	24/03/2026	R3i	DCE
B	07/04/26	R3i	MAJ DCE

N° Affaire : 2025-003

EL210 B

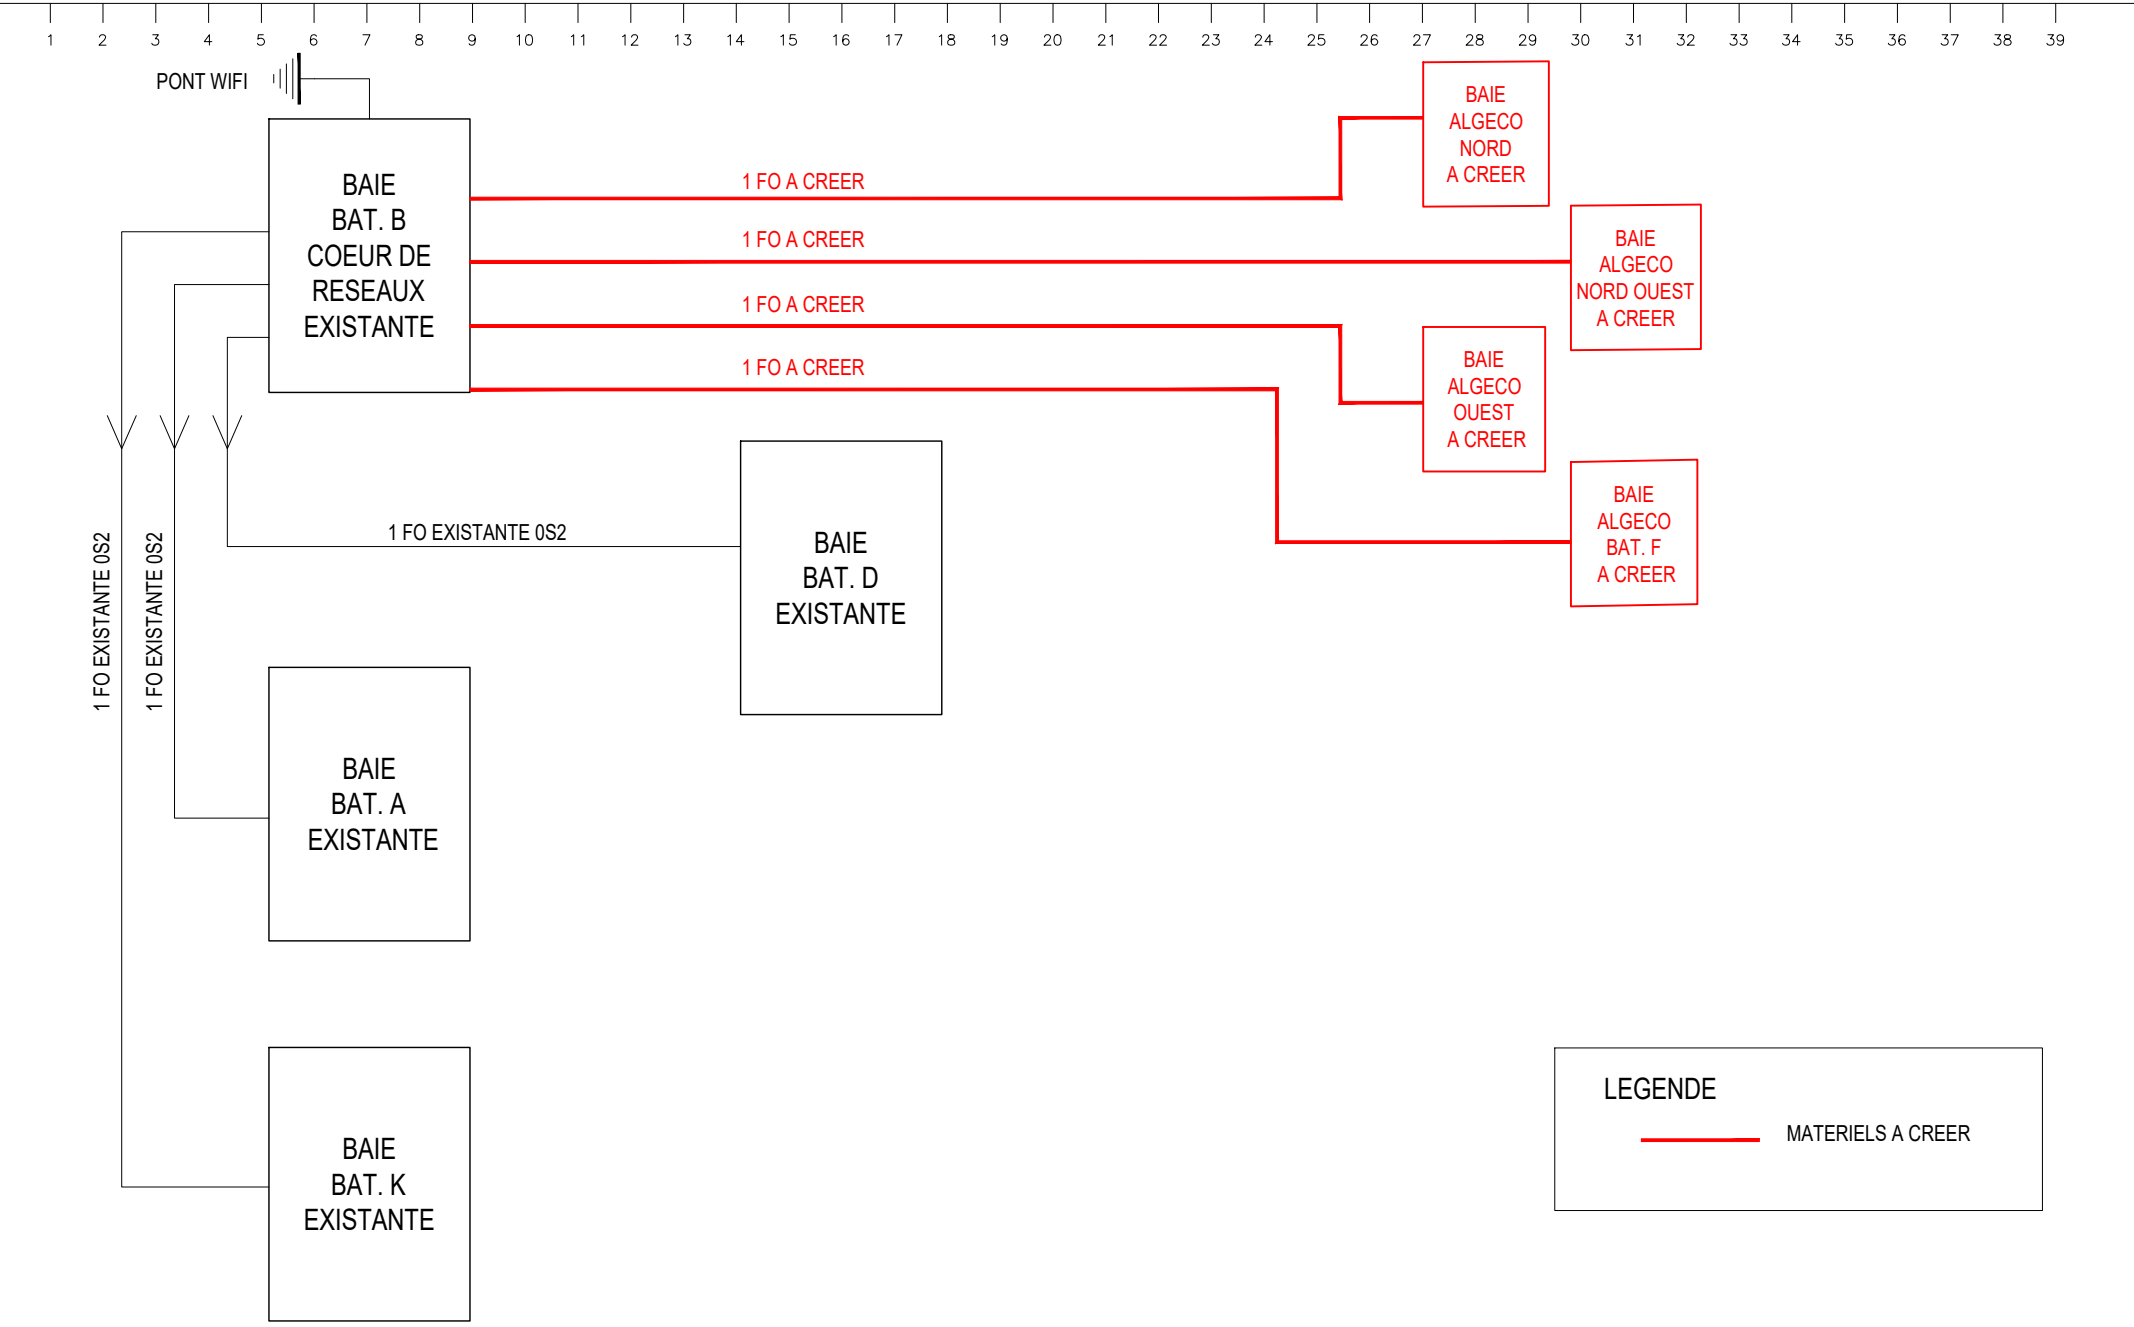

LEGENDE

MATERIELS A CREER