

Photo prises/oh



5625-
clepus TGB

Loxane;

MONTAGE CABLAGE AUTOMATISME

mca @ mca - sa.com

6, BOULEVARD DE NOMAZY

03007 MOULINS CEDEX

TEL : 04 70 46 82 66

FAX : 04 70 46 82 67

Bât 1^{er} étage

ARMOIRE TYPE : CHASSIS

H x L x P (mm) : 1400 X 800

CHANTIER N° : 2843


INDICE	MODIFICATION	DATE	DESSINE	VERIFIE	APPROUVE
C	D.O.E	22/05/2006	ER	EC	
B	MISE A JOUR D.O.E	28/03/2006	ER	EC	
A	1 ^{ère} EMISSION	16/12/2005	ER	EC	

		DESSINE : E.R	
6 Boulevard de NOMAZY		VERIFIE : E.C	
03007 MOULINS CEDEX		DATE DE CREATION : 16.12.05	
TEL : 04 70 46 82 50		AFFAIRE N° : 5211	
FAX : 04 70 46 82 51			

CEMAGREF MONTOLDRE	
depuis F2 04880A 300mmH.S.	
TD BUREAU ETAGE Bât. A	
D.O.E	
Page de garde	
REGIME TT - lcc3 = 5.3 kA - lcc1 = 3.36 kA	
A-A2	
1/6	

CE DOCUMENT EST NOTRE PROPRIETE. IL EST REMIS A TITRE CONFIDENTIEL.
IL NE DOIT PAS ETRE REPRODUIT OU COMMUNIQUE A DES TIERS SANS NOTRE AUTORISATION ECRITE
Document réalisé avec SEE, logiciel du groupe IGE+XAO tel. (33) (0)5 62 74 36 36

1 2 3 4 5 6 7 8 9 10 11 12 13 14 15 16 17 18 19 20

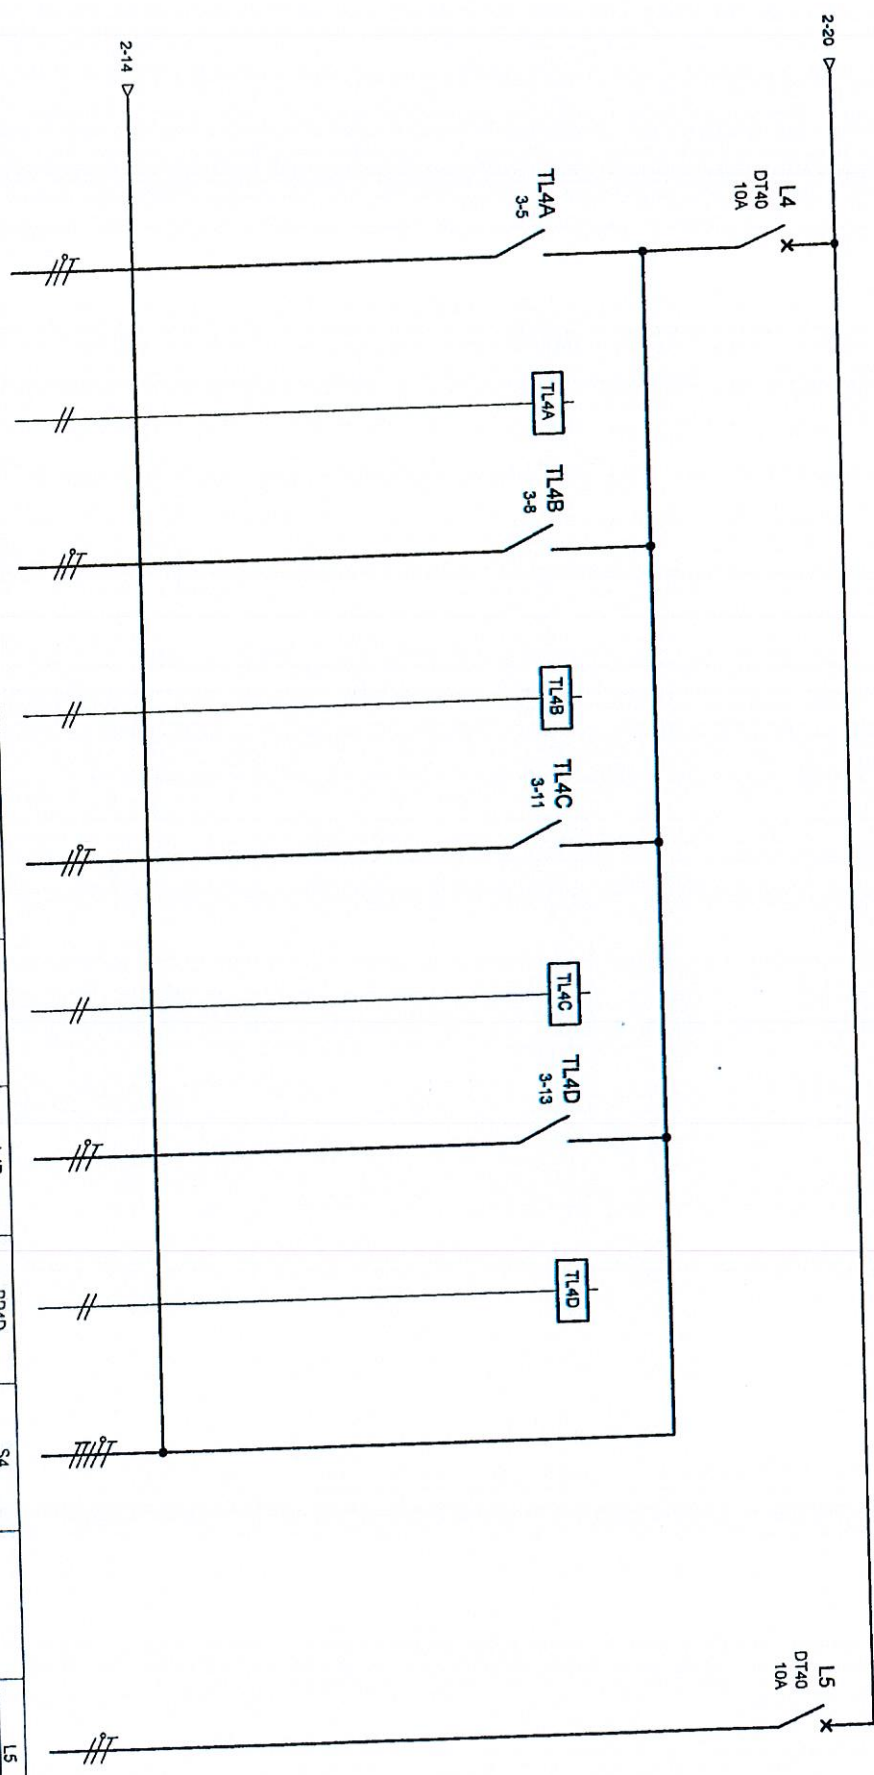

REPERE	L4A	BP4A	L4B	BP4B	L4C	BP4C	L4D	BP4D	S4	L5
DESIGNATION	CIRCULATION	3-3	CIRCULATION	3-5	HALL ETAGE	3-9	CIRCULATION	3-12	SECOURS	TOILETTES
PUISSANCE KW	0.6 KW		0.4 KW		0.2 KW		0.2 KW		0.3 KW	
SECTION mm2	5G1.5		5G1.5		5G1.5		5G1.5		5G1.5	3G1.5
LONGUEUR m	25 m		23 m		20 m		23 m		20 m	10 m




5 Boulevard de NOUAKHOUT
22001 NOUAKHOUT CEDEX
TEL : 06 70 48 82 20
FAX : 06 70 48 82 31


DESINE		VERIFIE		DATE DE CREATION		INDICE		DATE		MODIFICATION		CEMAGREF MONTOLDRE		TD BUREAU ETAGE		CHANTIER : 2843	
C	22/02/2005	D O E		B	22/02/2005	MISE A JOUR D O E		A	19/02/2005	1ere EMISSION							

FOLIO

2 3 4

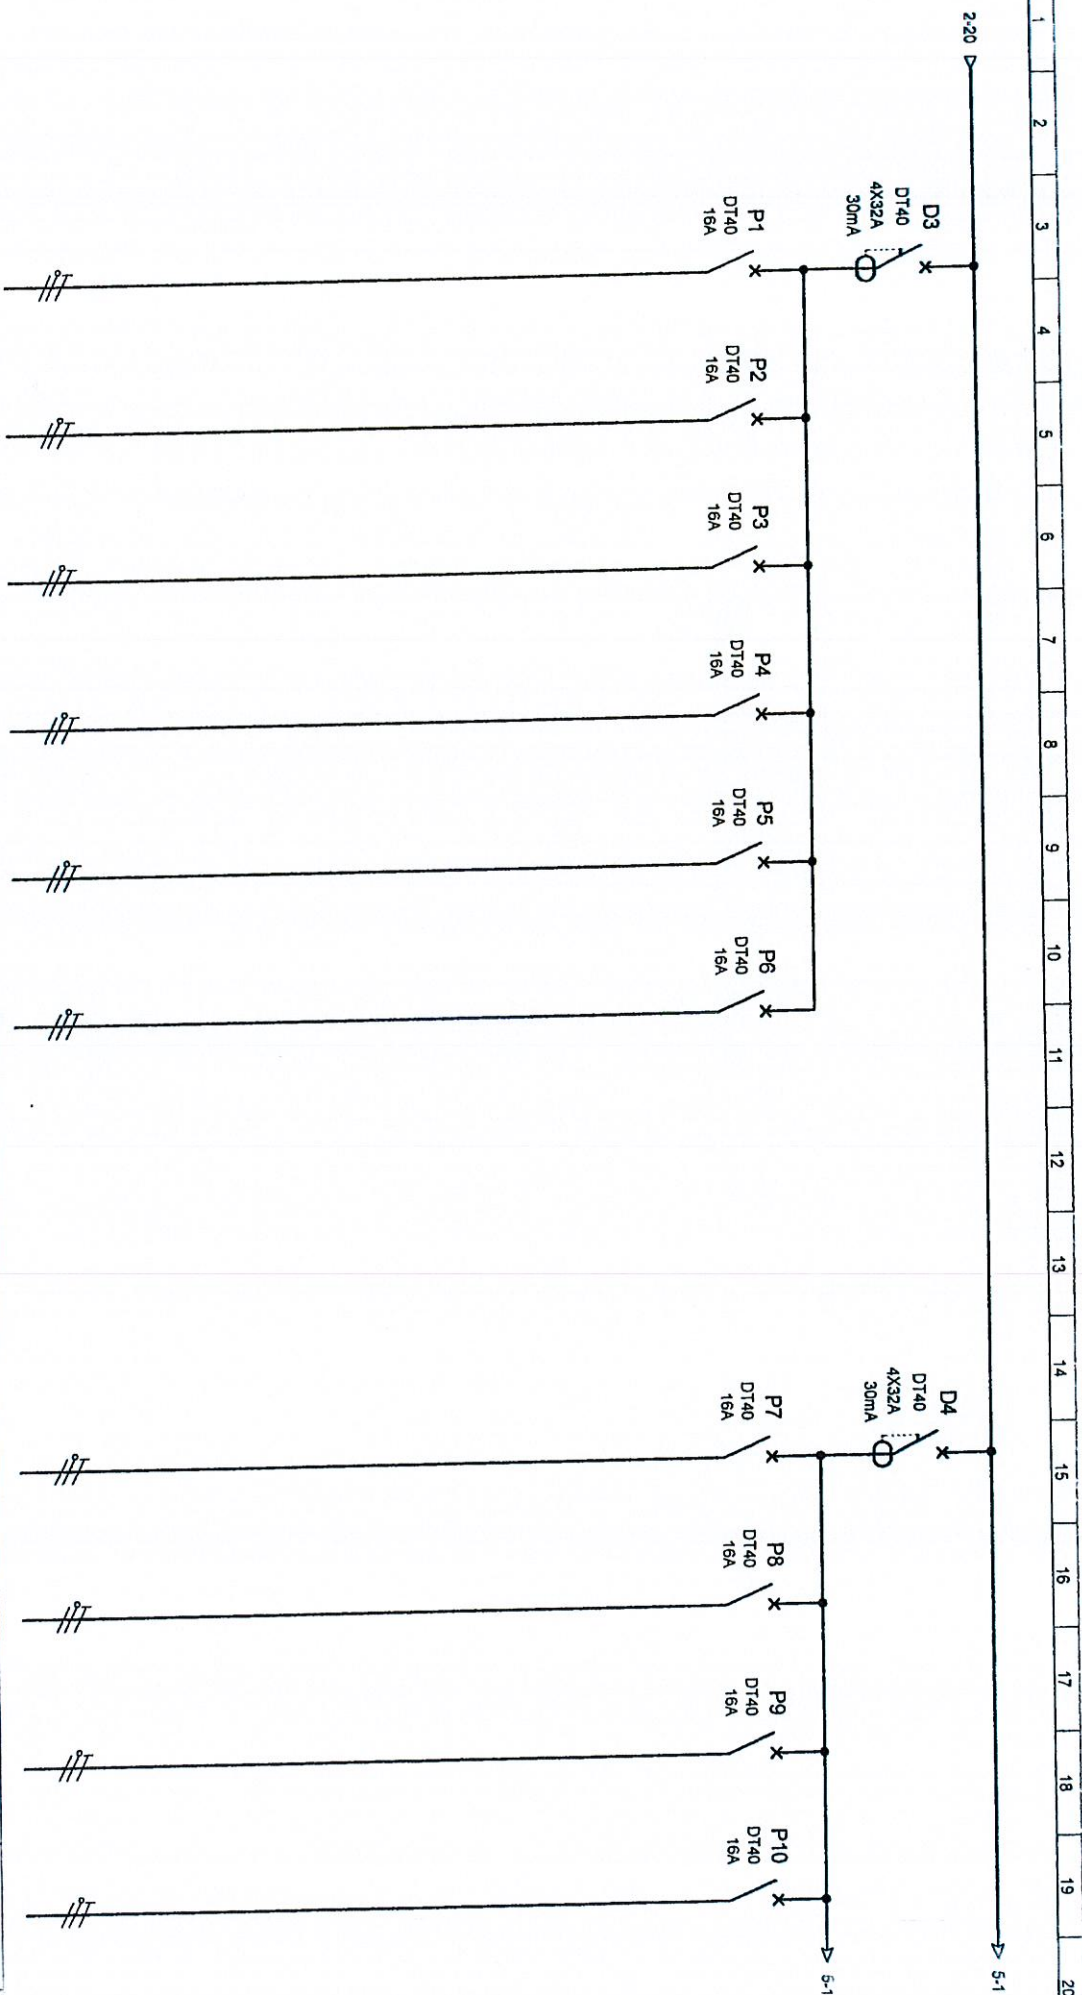

REPERE	P1	P2	P3	P4	P5	P6	P7	P8	P9	P10
DESIGNATION	VISIO CONF.	BUREAU DE PASSAGE 6	REUNION BUREAU DE PASSAGE 5	LOCAL INFO	LOCAL INFO	REPRO COURRIER	SECRETARIAT BUREAU CHERCH. 8	BUR. CHERCH. 8-1	BUR. CHERCH. 8-1	BUR. CHERCH. 8-1
PUISSANCE KW	3.2 KW	2.4 KW	3.2 KW	2.4 KW	2.4 KW	2.4 KW	3.2 KW	3.2 KW	3.2 KW	3.2 KW
SECTION mm2	3G2.5	3G2.5	3G2.5	3G2.5	3G2.5	3G2.5	3G2.5	3G2.5	3G2.5	3G2.5
LONGUEUR m	20 m	30 m	30 m	20 m	20 m	18 m	15 m	20 m	23 m	28 m

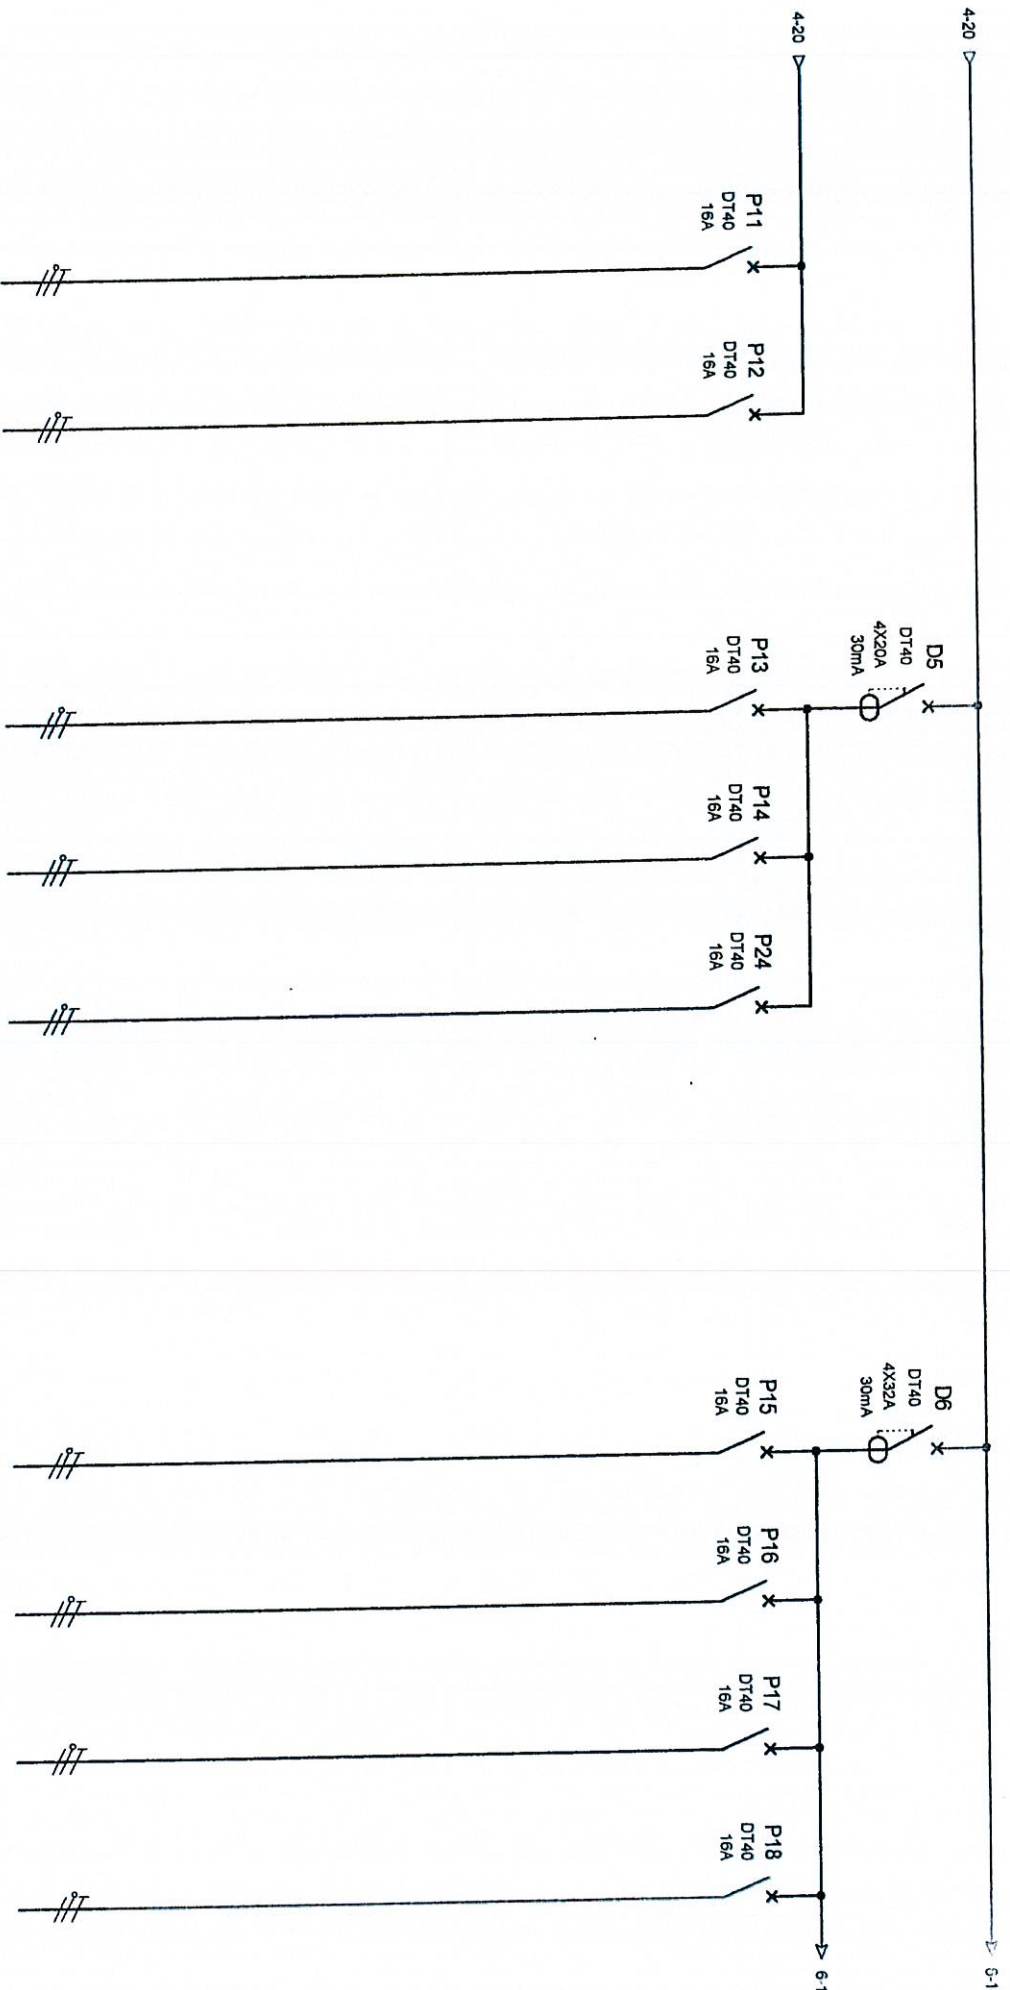

REPERE	P11	P12	P13	P14	P24	P15	P16	P17	P18
DESIGNATION	BUR. CHERCH. 5 THESES	BUR. CHERCH. 4 THESES	STAGIAIRES	STAGIAIRES	LIBRE	VISIO CONF. BUREAU PASSAGE 6 REUNION	BUREAU PASSAGE 5 LOCAL INFO REPRO	REPRO SECRETARIAT BUR. CHERCH. 7-8	BUR. CHERCH 5-6 THESES STAGIAIRES
PUISSANCE kW	3.2 kW	3.2 kW	1.6 kW	3.2 kW		3.6 kW	3.6 kW	3.6 kW	3.6 kW
SECTION mm2	3G2.5	3G2.5	3G2.5	3G2.5		3G2.5	3G2.5	3G2.5	3G2.5
LONGUEUR m	33 m	35 m	40 m	40 m		35 m	25 m	35 m	49 m




6 Boulevard de NOMAY
00001 MOULINS CEREX
TEL. 04 70 46 82 50
FAX. 04 70 46 82 51

DESSINE
VERBEE
DATE DE CREATION
16.12.05

C 22/05/2006 D O E
B 28/02/2006 MISE A JOUR D O E
A 10/12/2005 1ere EMISSION
INDICE DATE MODIFICATION DES

CEMAGREF MONTLODRE
CHANTIER : 2843

TD BUREAU ETAGE

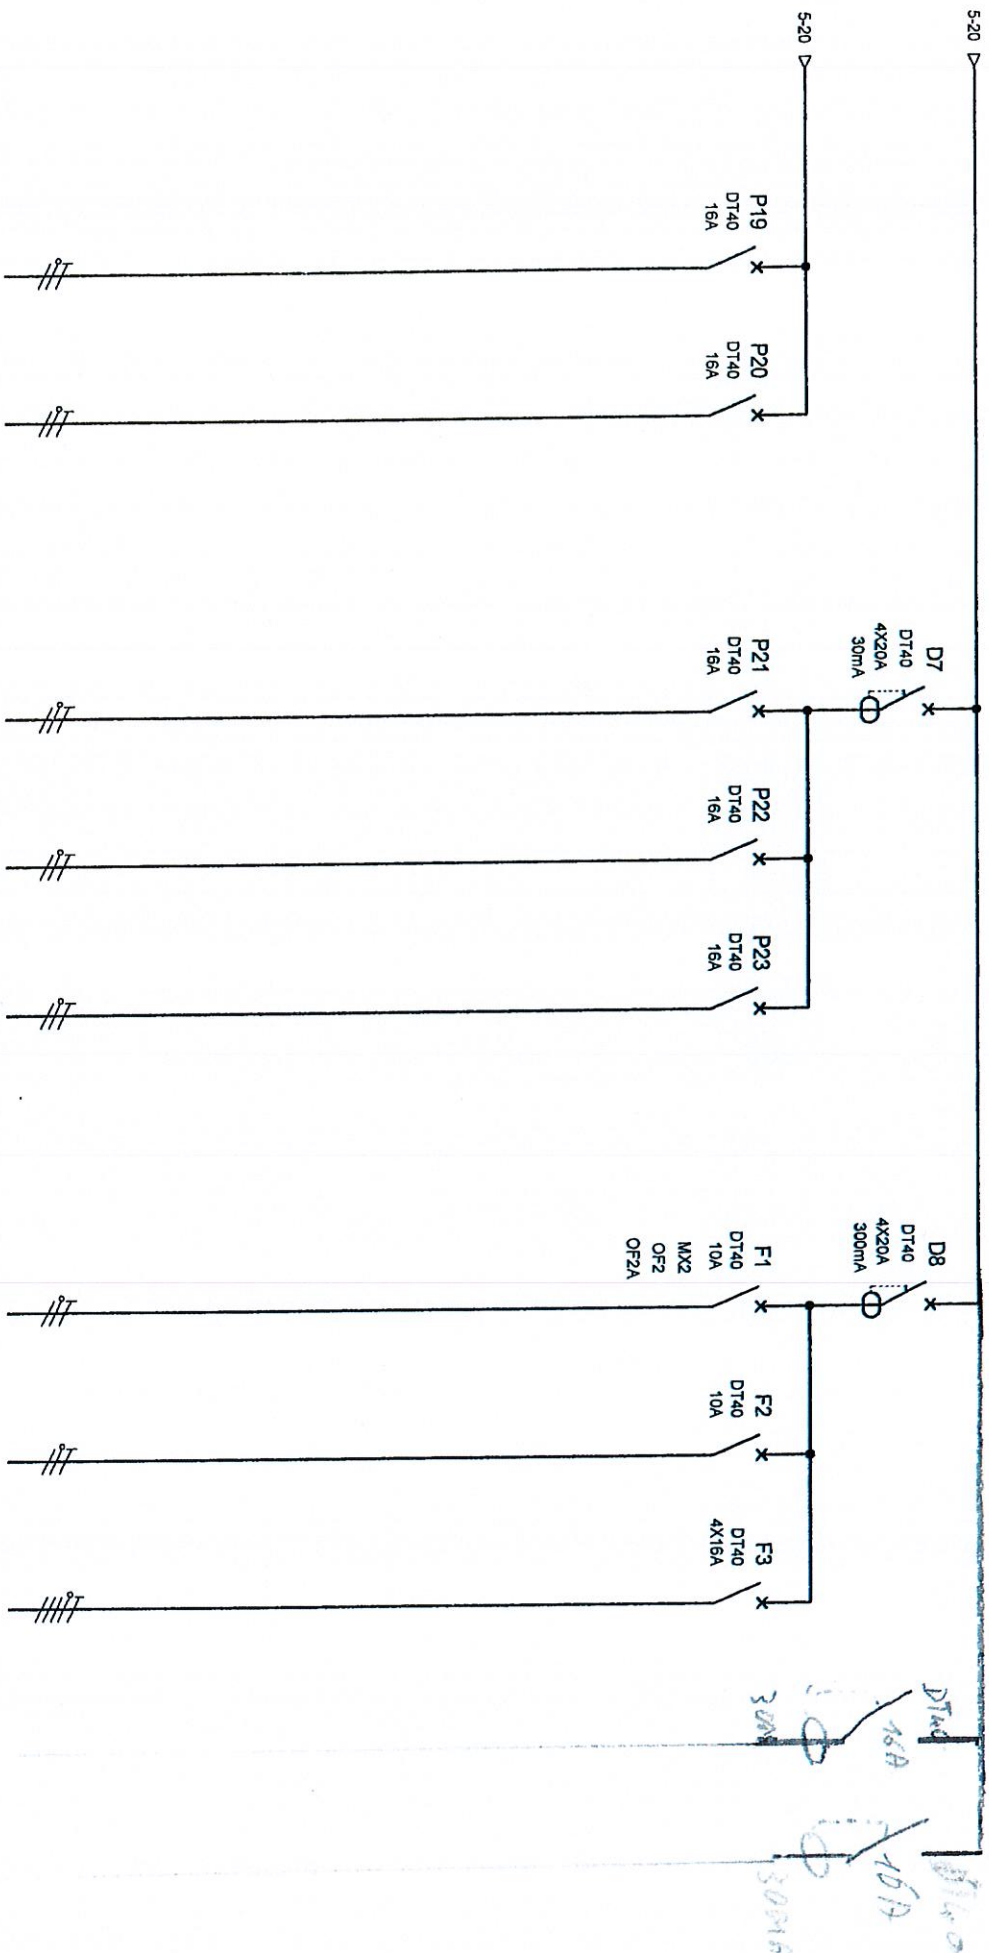

REPERE	P19	P20	P21	P22	P23	F1	F2	F3	P30	P31
DESIGNATION	STAGIAIRES BUR. CHERCH. 1-2 THESES	BUR. CHERCH. 1-2 DEGAGEMENT	PC SERVICE	PC SERVICE	PC SERVICE	VENTILATION SANITAIRES	CONTROLE D'ACCES Ventouse	CLIMATISATION	local info	local info
PUISSANCE kW	3.6 kW	2.8 kW	1.4 kW	1.8 kW	1.4 kW					
SECTION mm2	3G2.5	3G2.5	3G2.5	3G2.5	3G2.5	3G1.5	3G1.5	5G1.5	5G2.5	3G2.5
LONGUEUR m	53 m	25 m	30 m	25 m	30 m					

		6 Boulevard de l'Industrie 00007 MOULINS CEDEX TEL : 04 70 46 82 50 FAX : 04 70 46 82 51	
DESIGNÉ VERIFIÉ DATE DE CREATION 16/12/05		D.O.E. MISE A JOUR D.O.E. 1ère EMISSION MODIFICATION	
CEMAGREF MONTOLDRE		TD BUREAU ETAGE	
CHANTIER : 2843		FOLIO 6 5 6 7	