


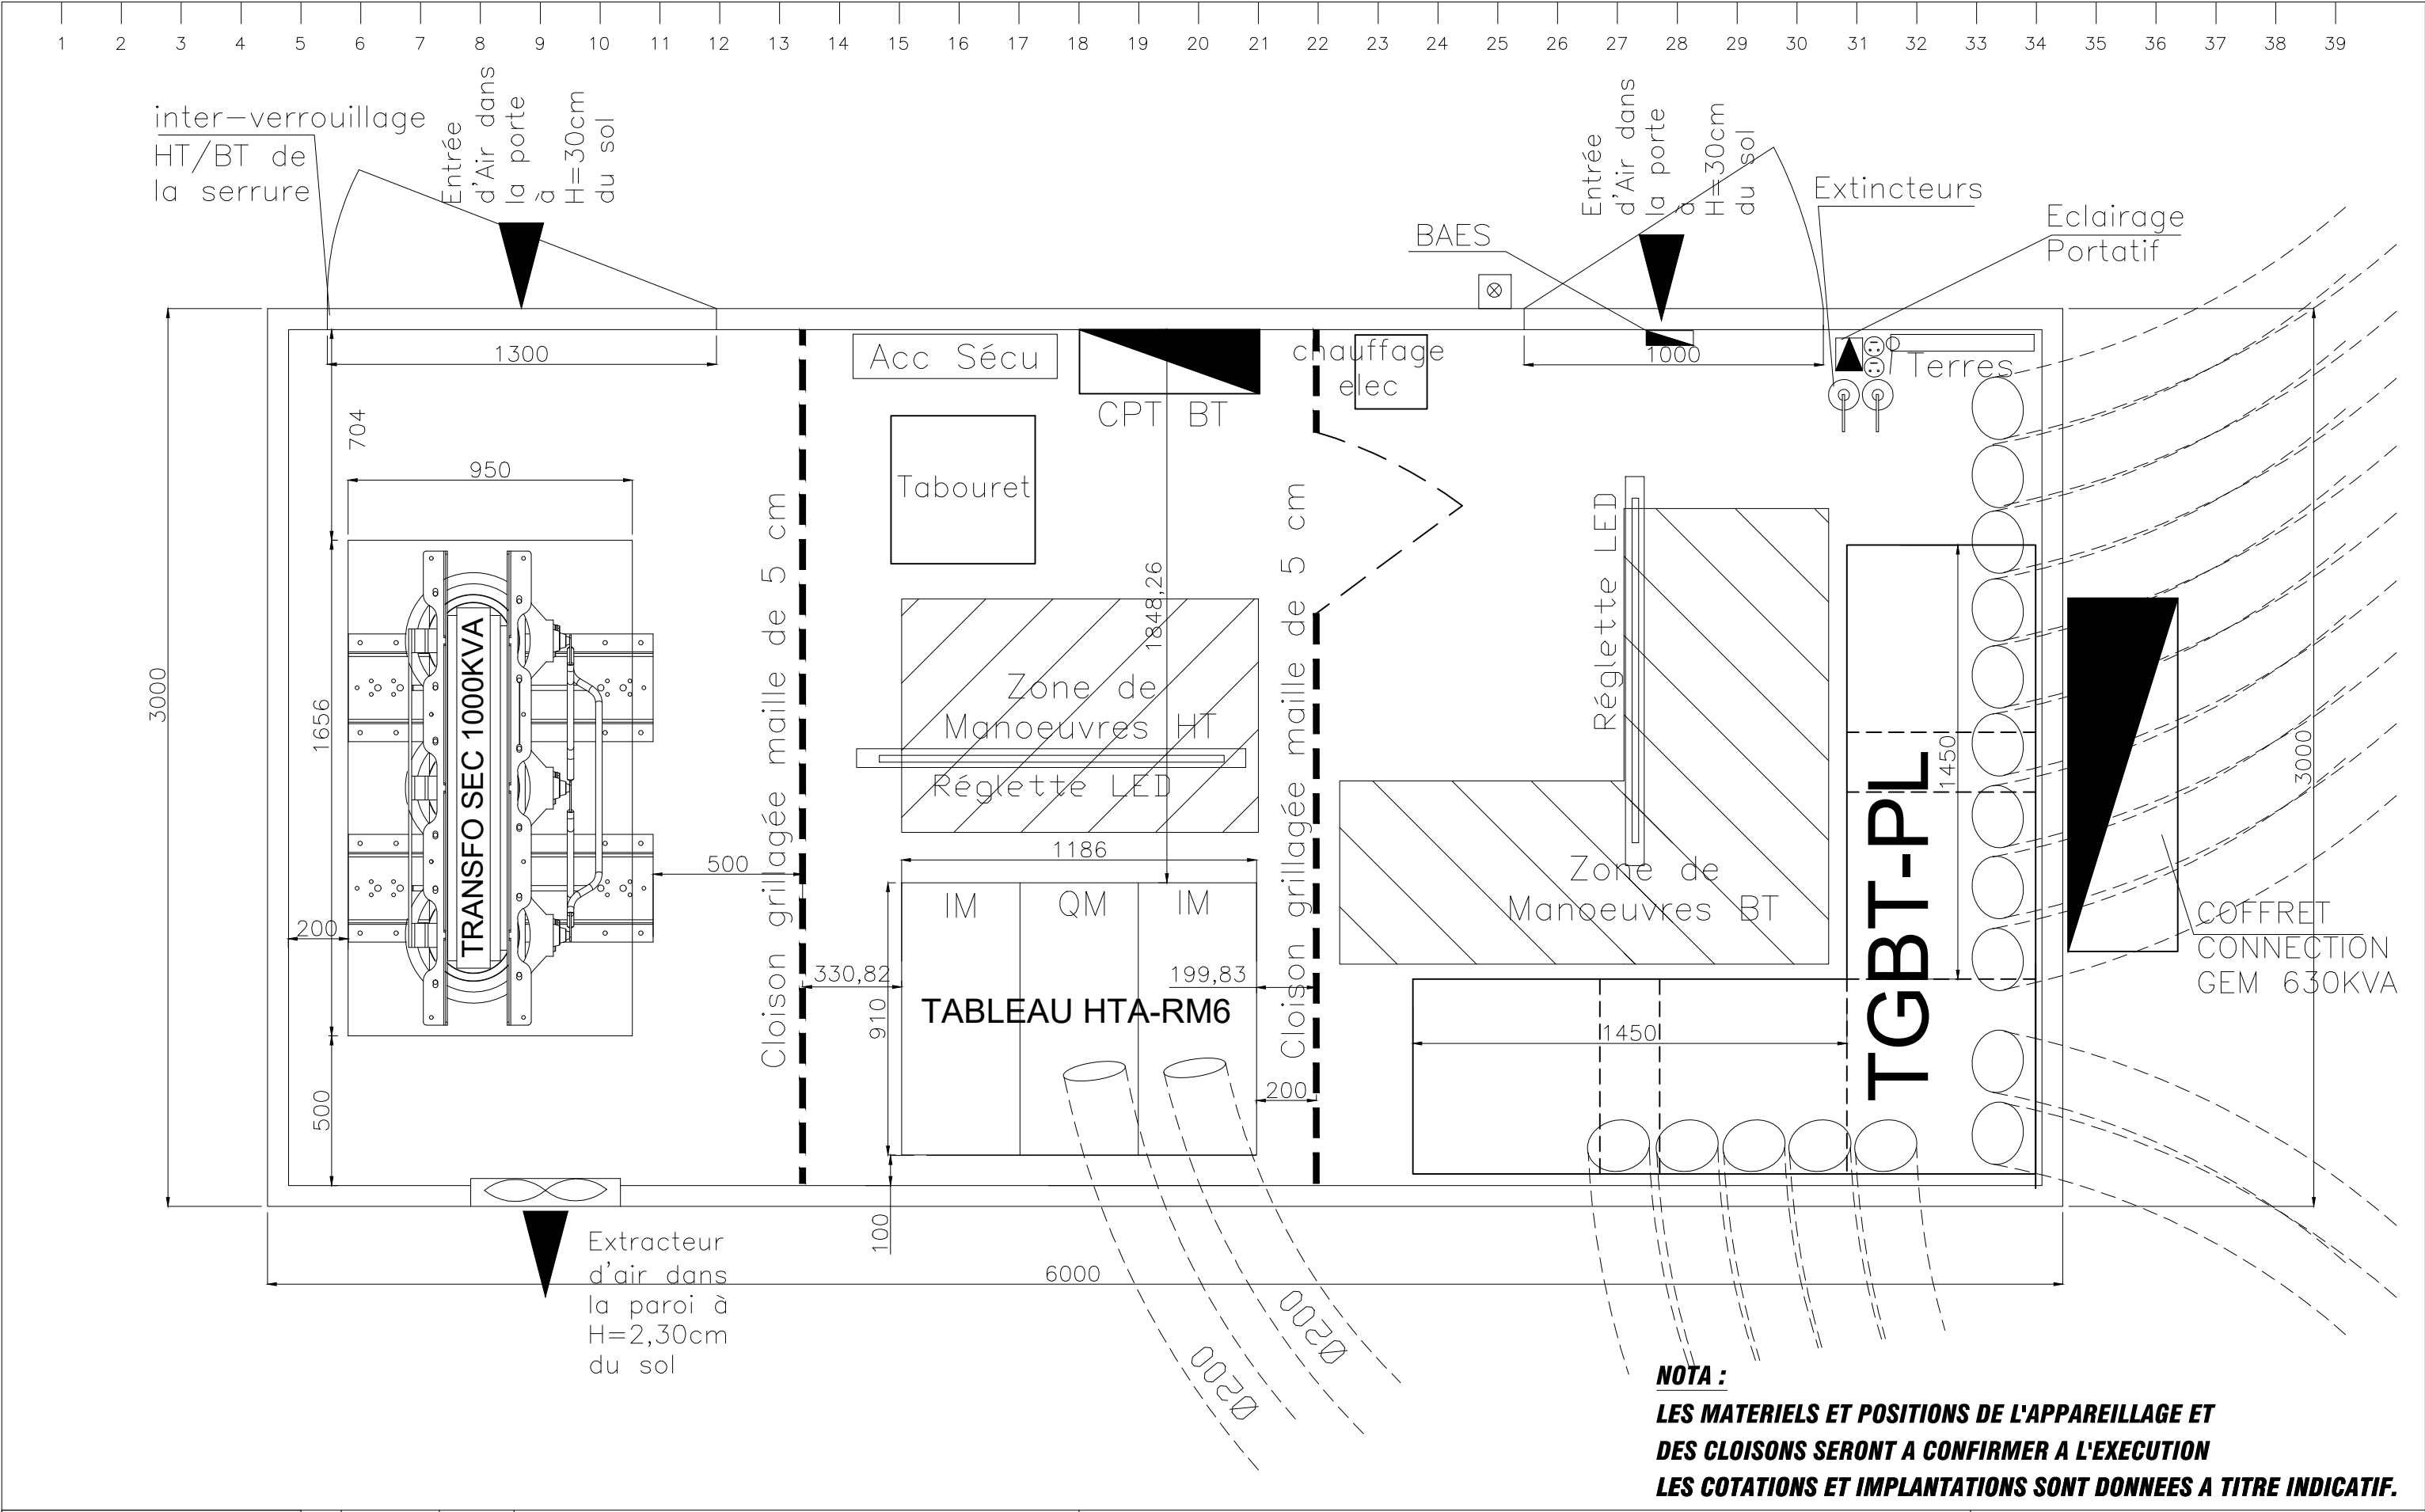

NOTA :
LES MATERIELS ET POSITIONS DE L'APPAREILLAGE ET
DES CLOISONS SERONT A CONFIRMER A L'EXECUTION
LES COTATIONS ET IMPLANTATIONS SONT DONNEES A TITRE INDICATIF.