

A

B

C

D

E

F

G

H

I

J

K

L

A

B

C

D

E

F



G

H

Déails le poste 23 50 015	Section de la condensation	Pour enregistreur	Depuis TGBT BSE: A (23 50 001 023)	Section en mm² & E en A	Vers Bâtiment	Nouvelle appellation
DD4 x 400A 3A 500mA S	AR2V 300 mm²	C1	A--A0			

Appellation Bâtiments et Numérotation patrimoine	
Bâtiment A	23 50 001
Bâtiment B	23 50 002
Bâtiment C	23 50 003
Bâtiment D	23 50 004
Bâtiment E	23 50 005
Bâtiment F	23 50 006
Bâtiment G	23 50 007
Bâtiment H	23 50 008
Bâtiment I	23 50 009
Bâtiment J	23 50 010
Bâtiment K	23 50 011
Pavillon	23 50 012
Bâtiment L	
Bâtiment M	23 50 013
Bâtiment Bascule	23 50 014

Non utilisé
Bâtiment ??

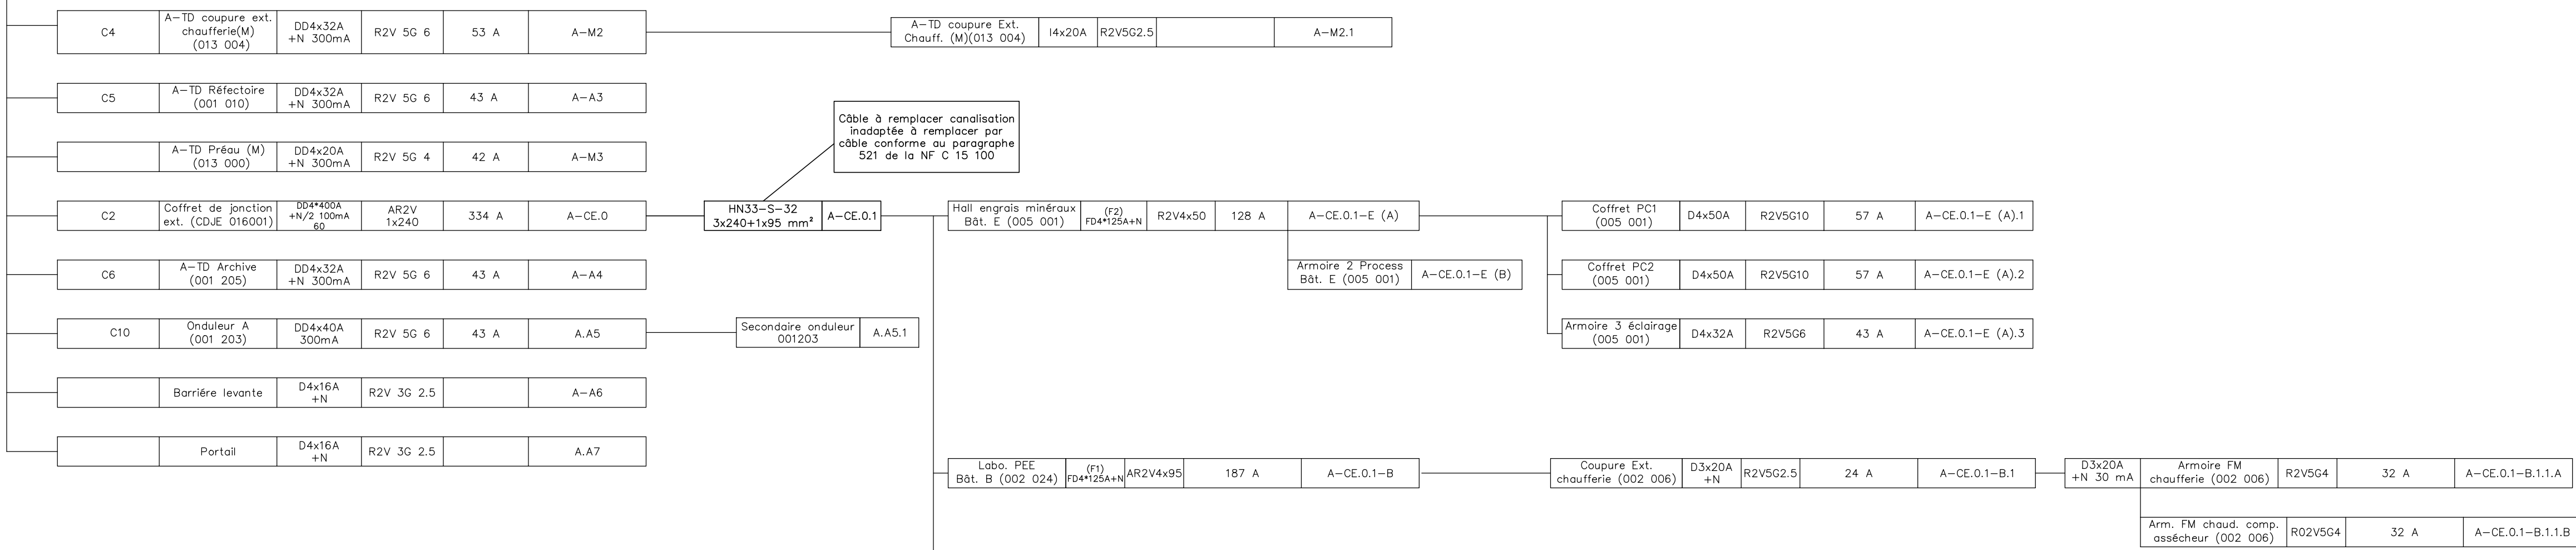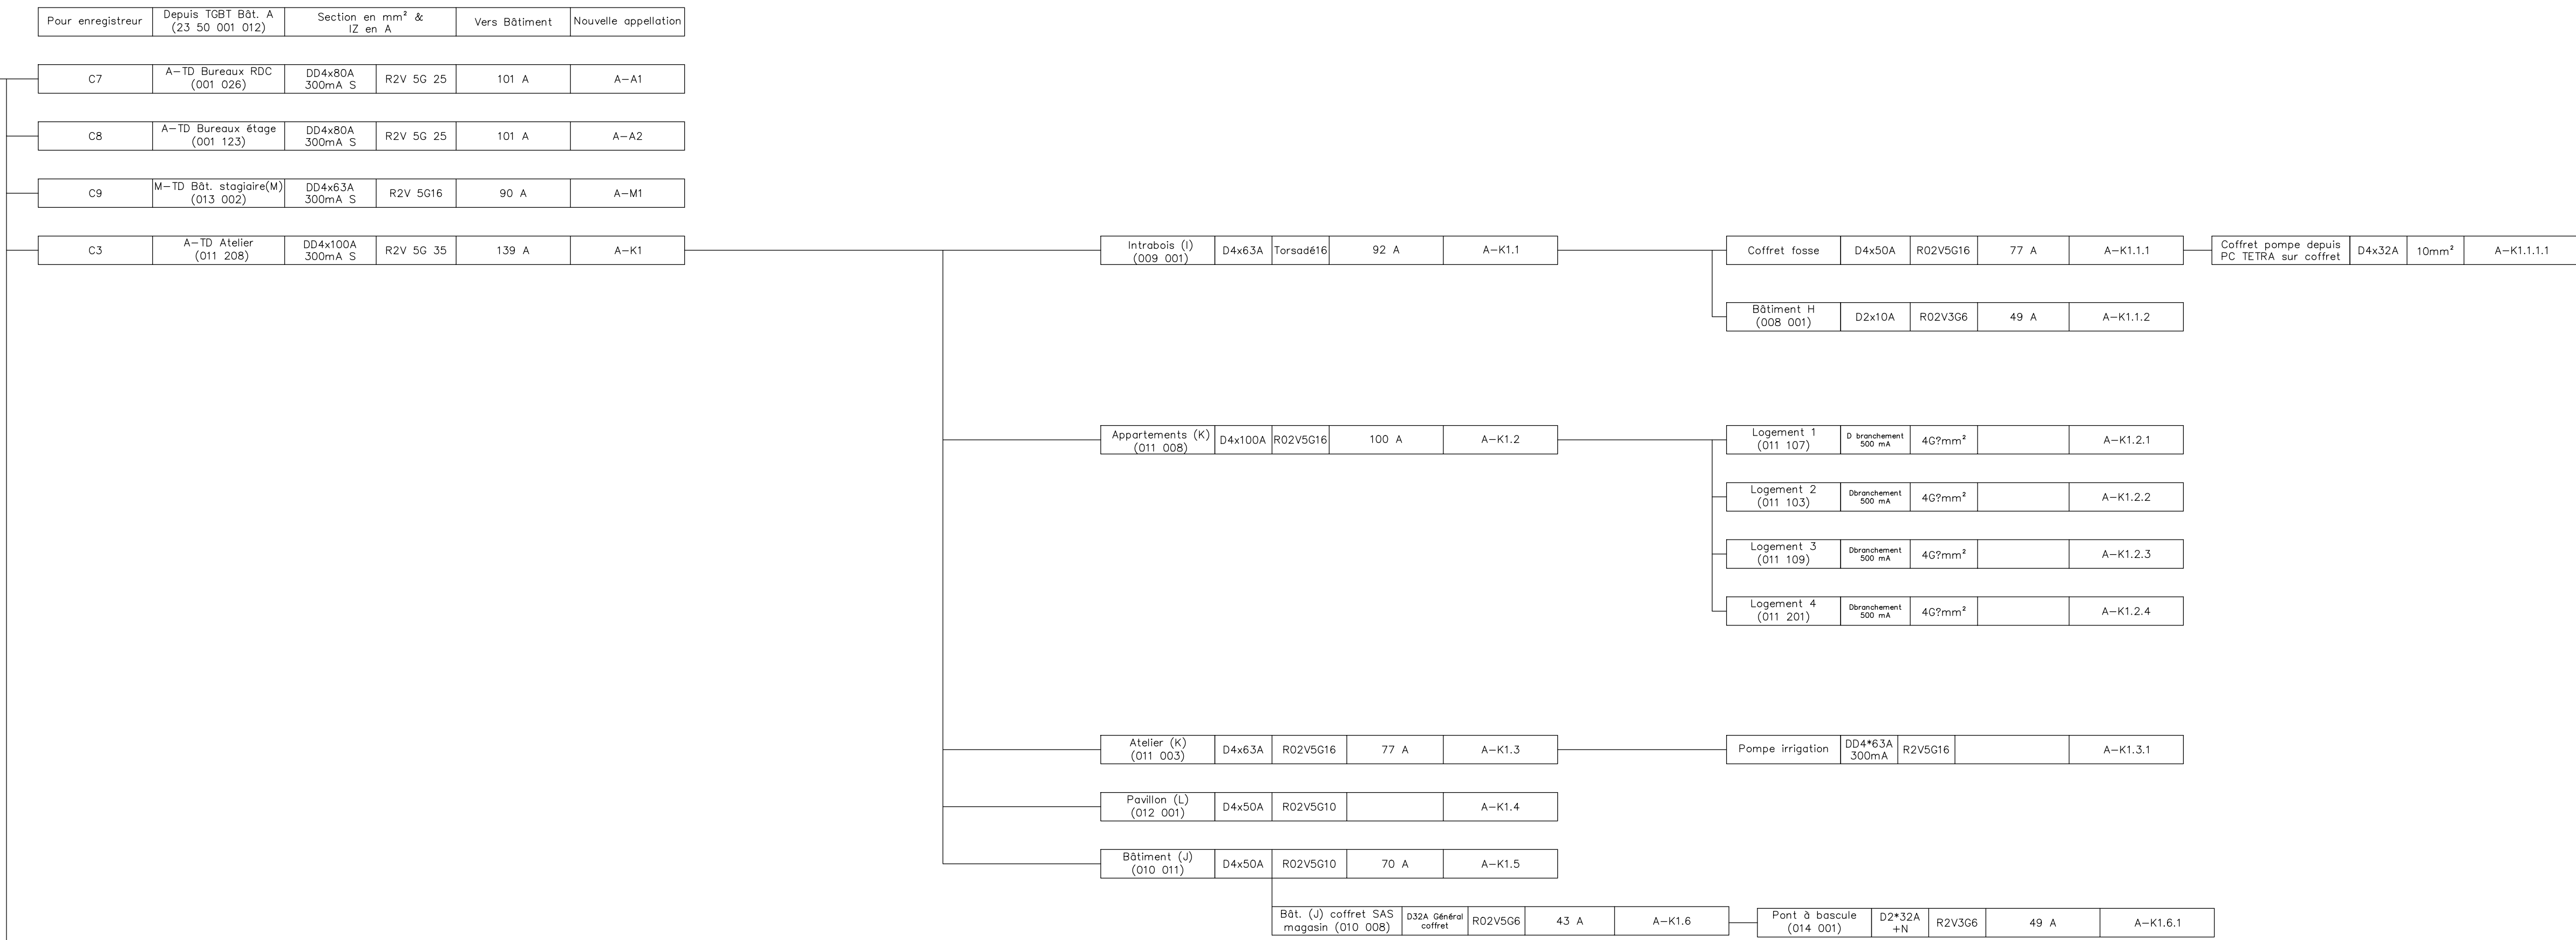



Câble à remplacer condensation
à remplacer par
câble conforme au schéma
S21 de la NF C 15 100

18x33-S-32
3x240+1x95 mm²

Secondaire onduleur
001203

Hal rech. d'apt
Bât. D (004 004)

Primère Bât E
A--CE.0.1-P TR

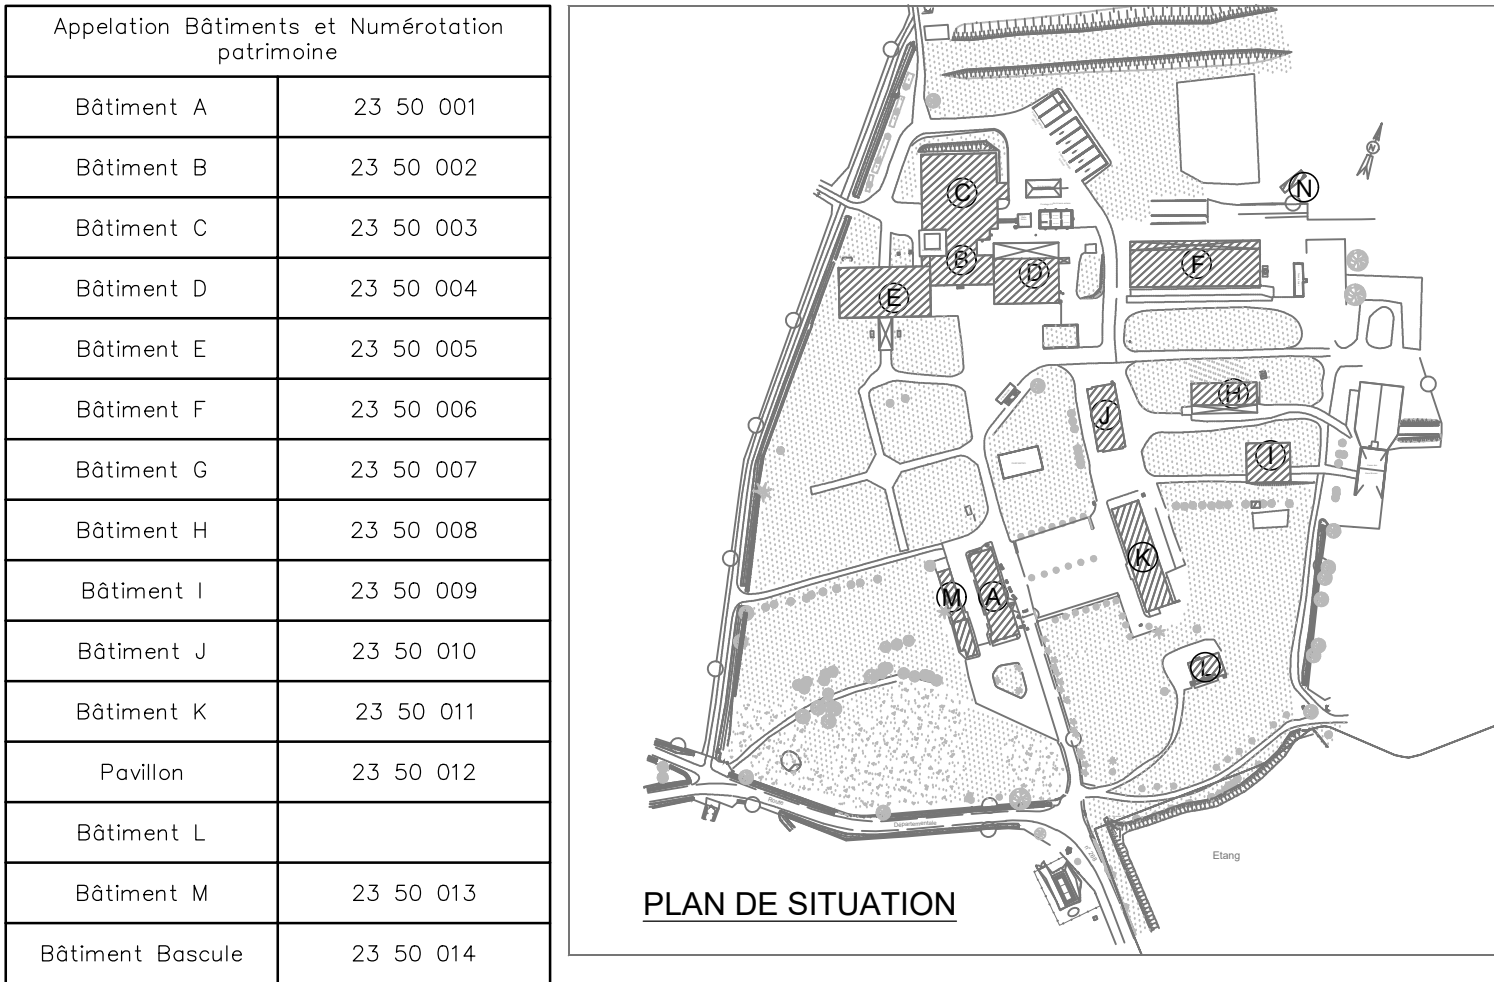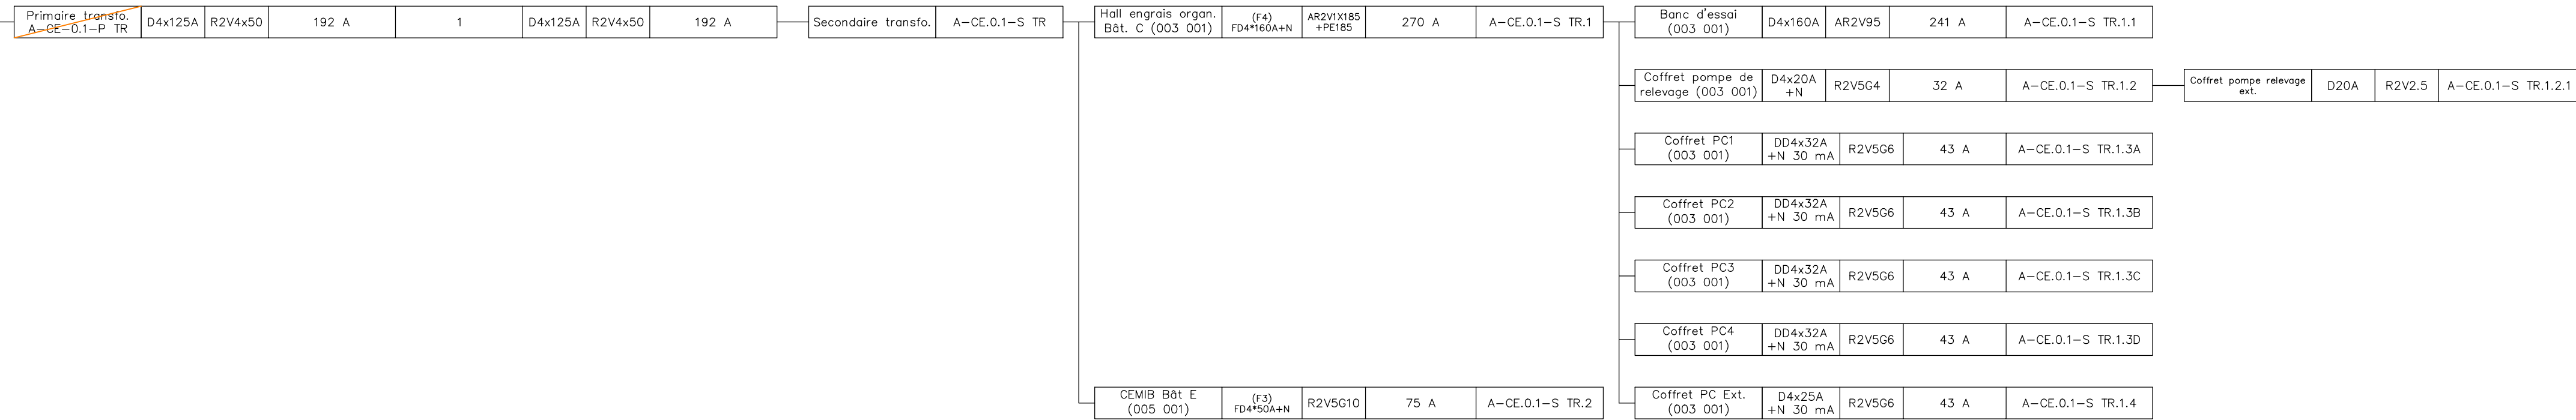

CE PLAN EST DESTINE A LA
CONSULTATION DES ENTREPRISES.
IL N'EST EN AUCUN CAS UN PLAN D'EXECUTION.

MAITRE D'OUVRAGE

INRAe
Clermont-Auvergne-Rhône-Alpes
Route de Theix
63122 Saint-Genès-Champanelle

**Modernisation et mises aux normes
des infrastructures sur le site
MONTOLDRE (03150)
Domaine des Palaquins**

DOSSIER DE CONSULTATION DES ENTREPRISES

MAITRISE D'OEUVRE

ARCHITECTE **ENTREPRISE**

**ETAT DES LIEUX
SYNOPTIQUE**

LOT ELETRICITE

DIAG **APS** **APD** **PRO DCE** **DOE**

Echelle : Fichier : A0 Création : 27/02/26

IND. DATE DOSSIN. DESIGNATION

B 07/04/26 R3I MAJ DCE

N° Affaire : 2025-003

EL102 B