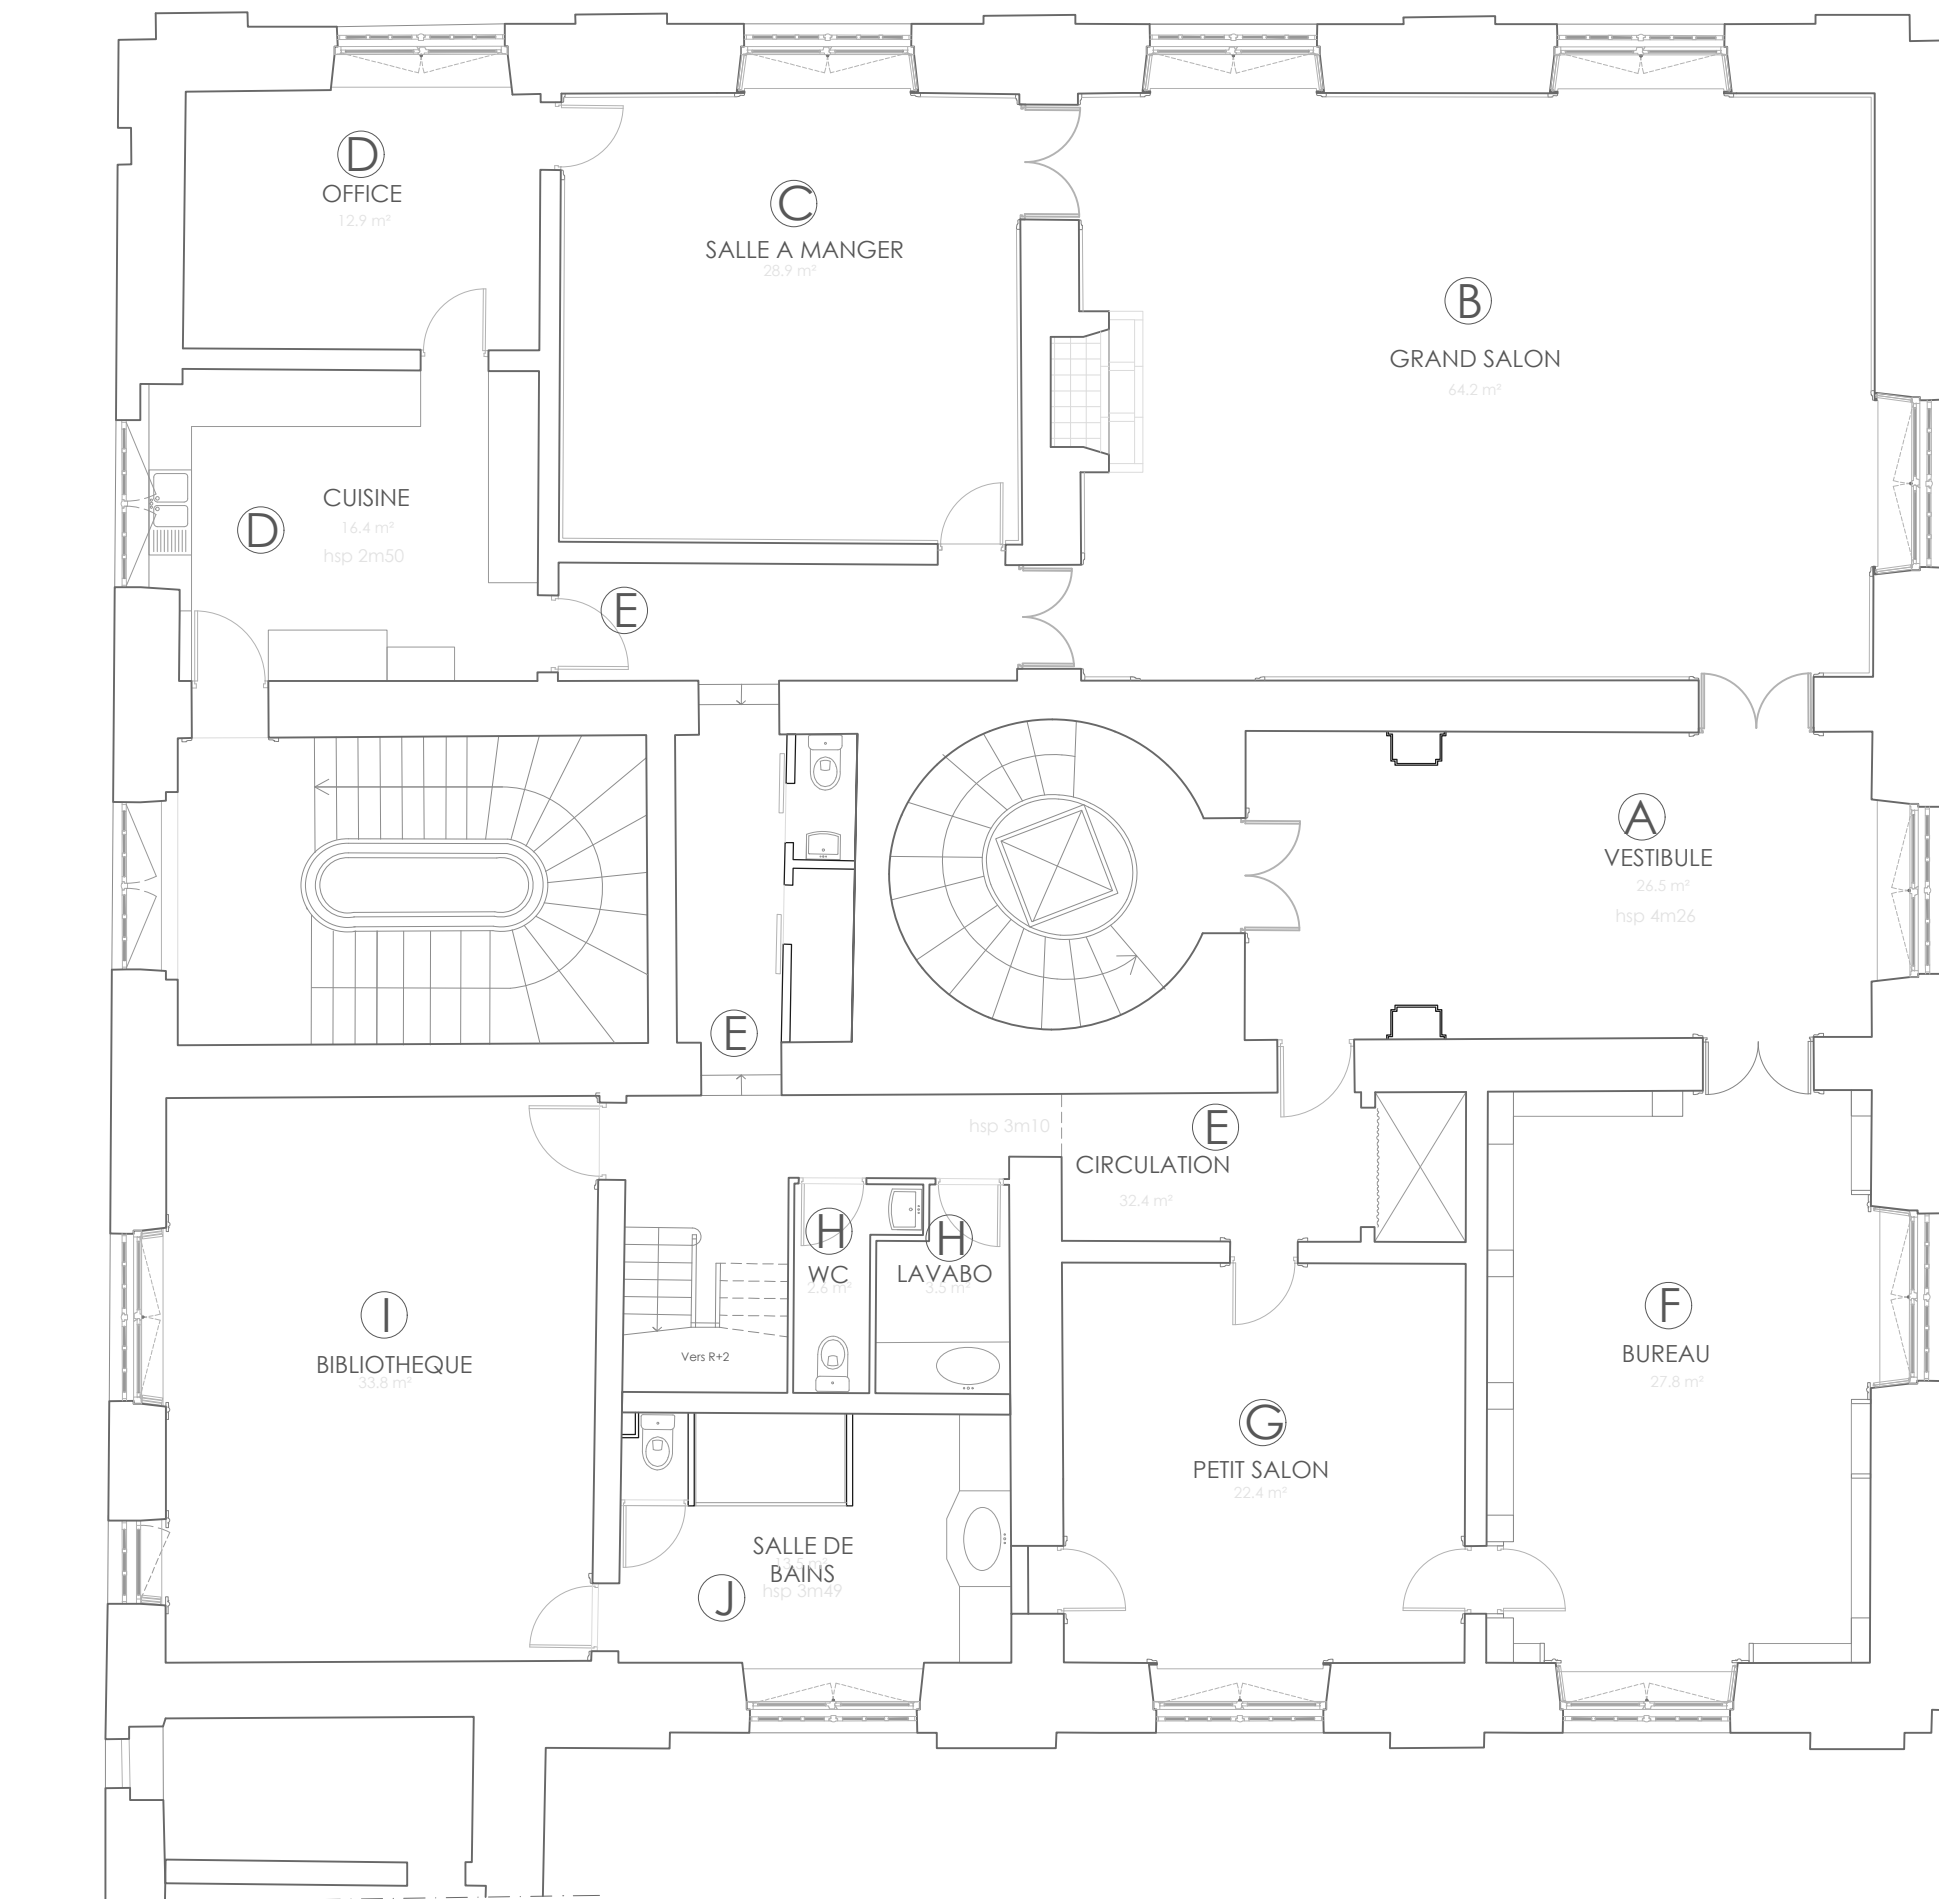


LA VARIANTE N'INCLUE PLUS
DE TRAVAUX DE DOUBLAGES A CE NIVEAU
L'ETAT ACTUEL N'EST PAS MODIFIE

PALAIS DE L'INSTITUT
23, quai Conti - 75006 PARIS

1 RUE DE SEINE
APPARTEMENT RECEPTION ACADEMIE FRANCAISE
LOT 1 DOUBLAGES, FX PLAFONDS ET PLATRERIE
VARIANTE - PLAN PROJET DOUBLAGES
NIVEAU BAS

0 5m

Institut de France - Service Conservation & Travaux - Février 2026

1- 8.5 Bas