


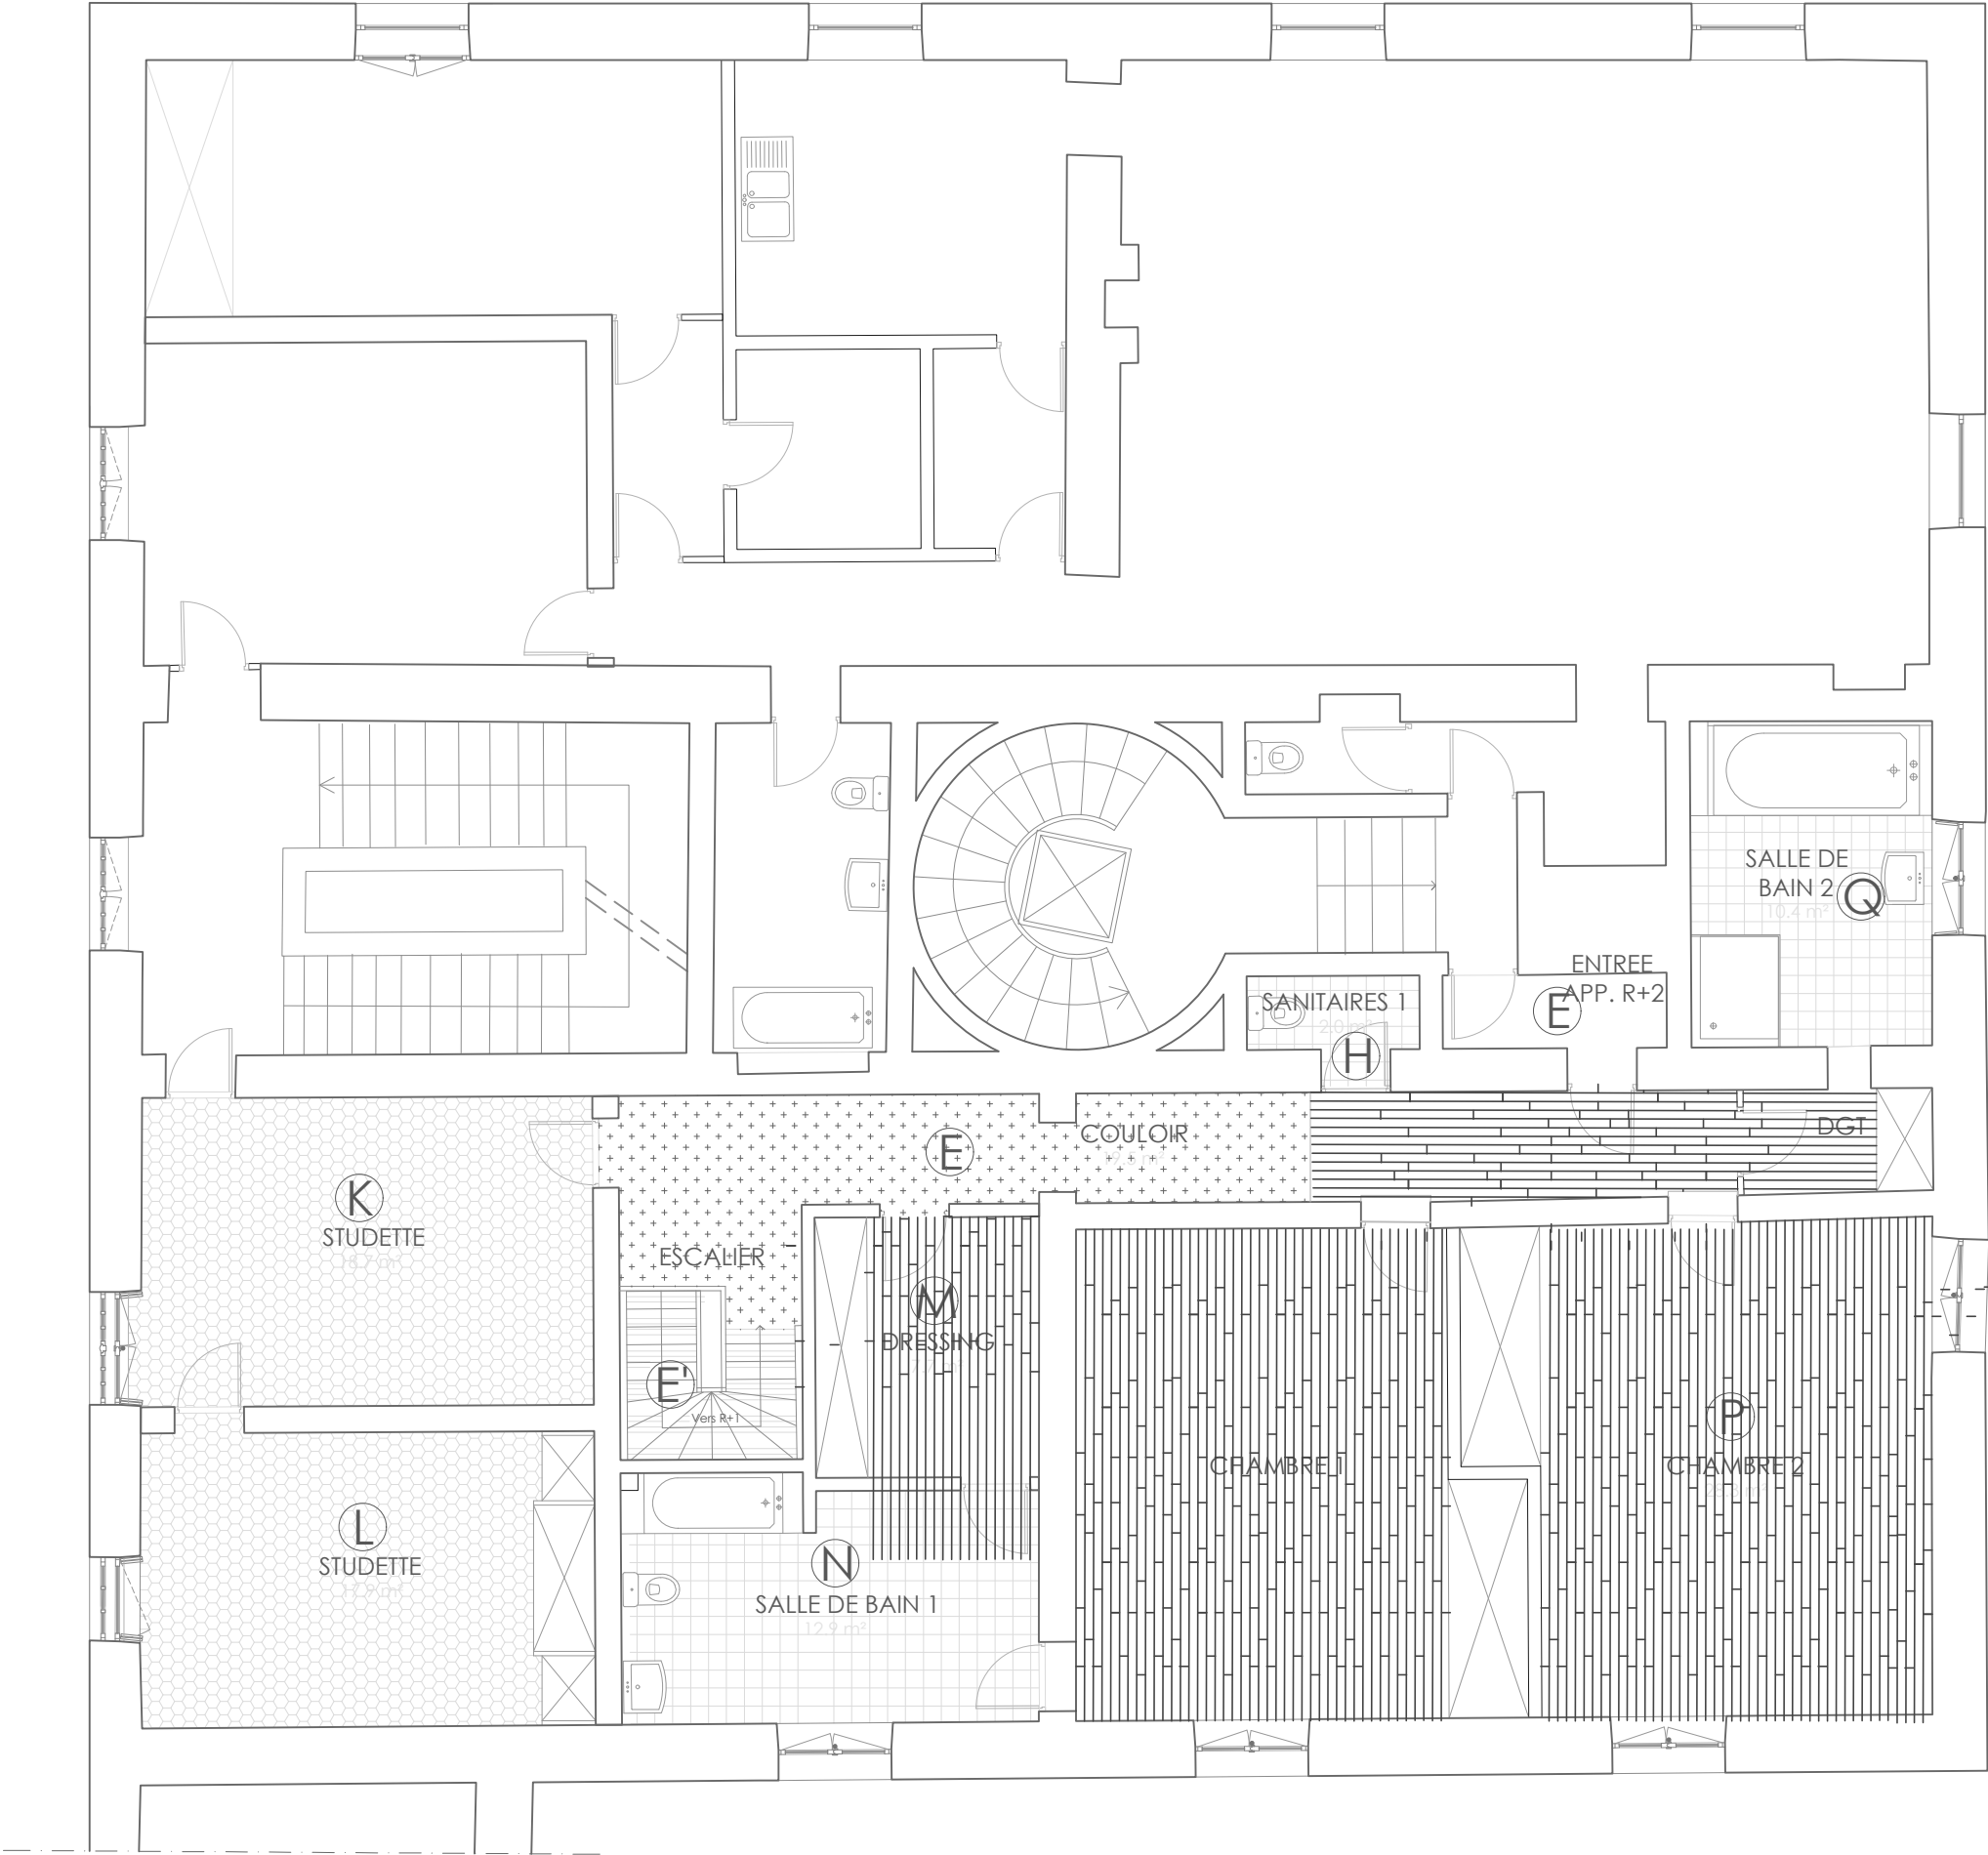

- PARQUET TRADITIONNEL
- CARRELAGE
- SEMI-MASSIF (CONTRECOLLE)
- TOMETTES
- TAPIS