


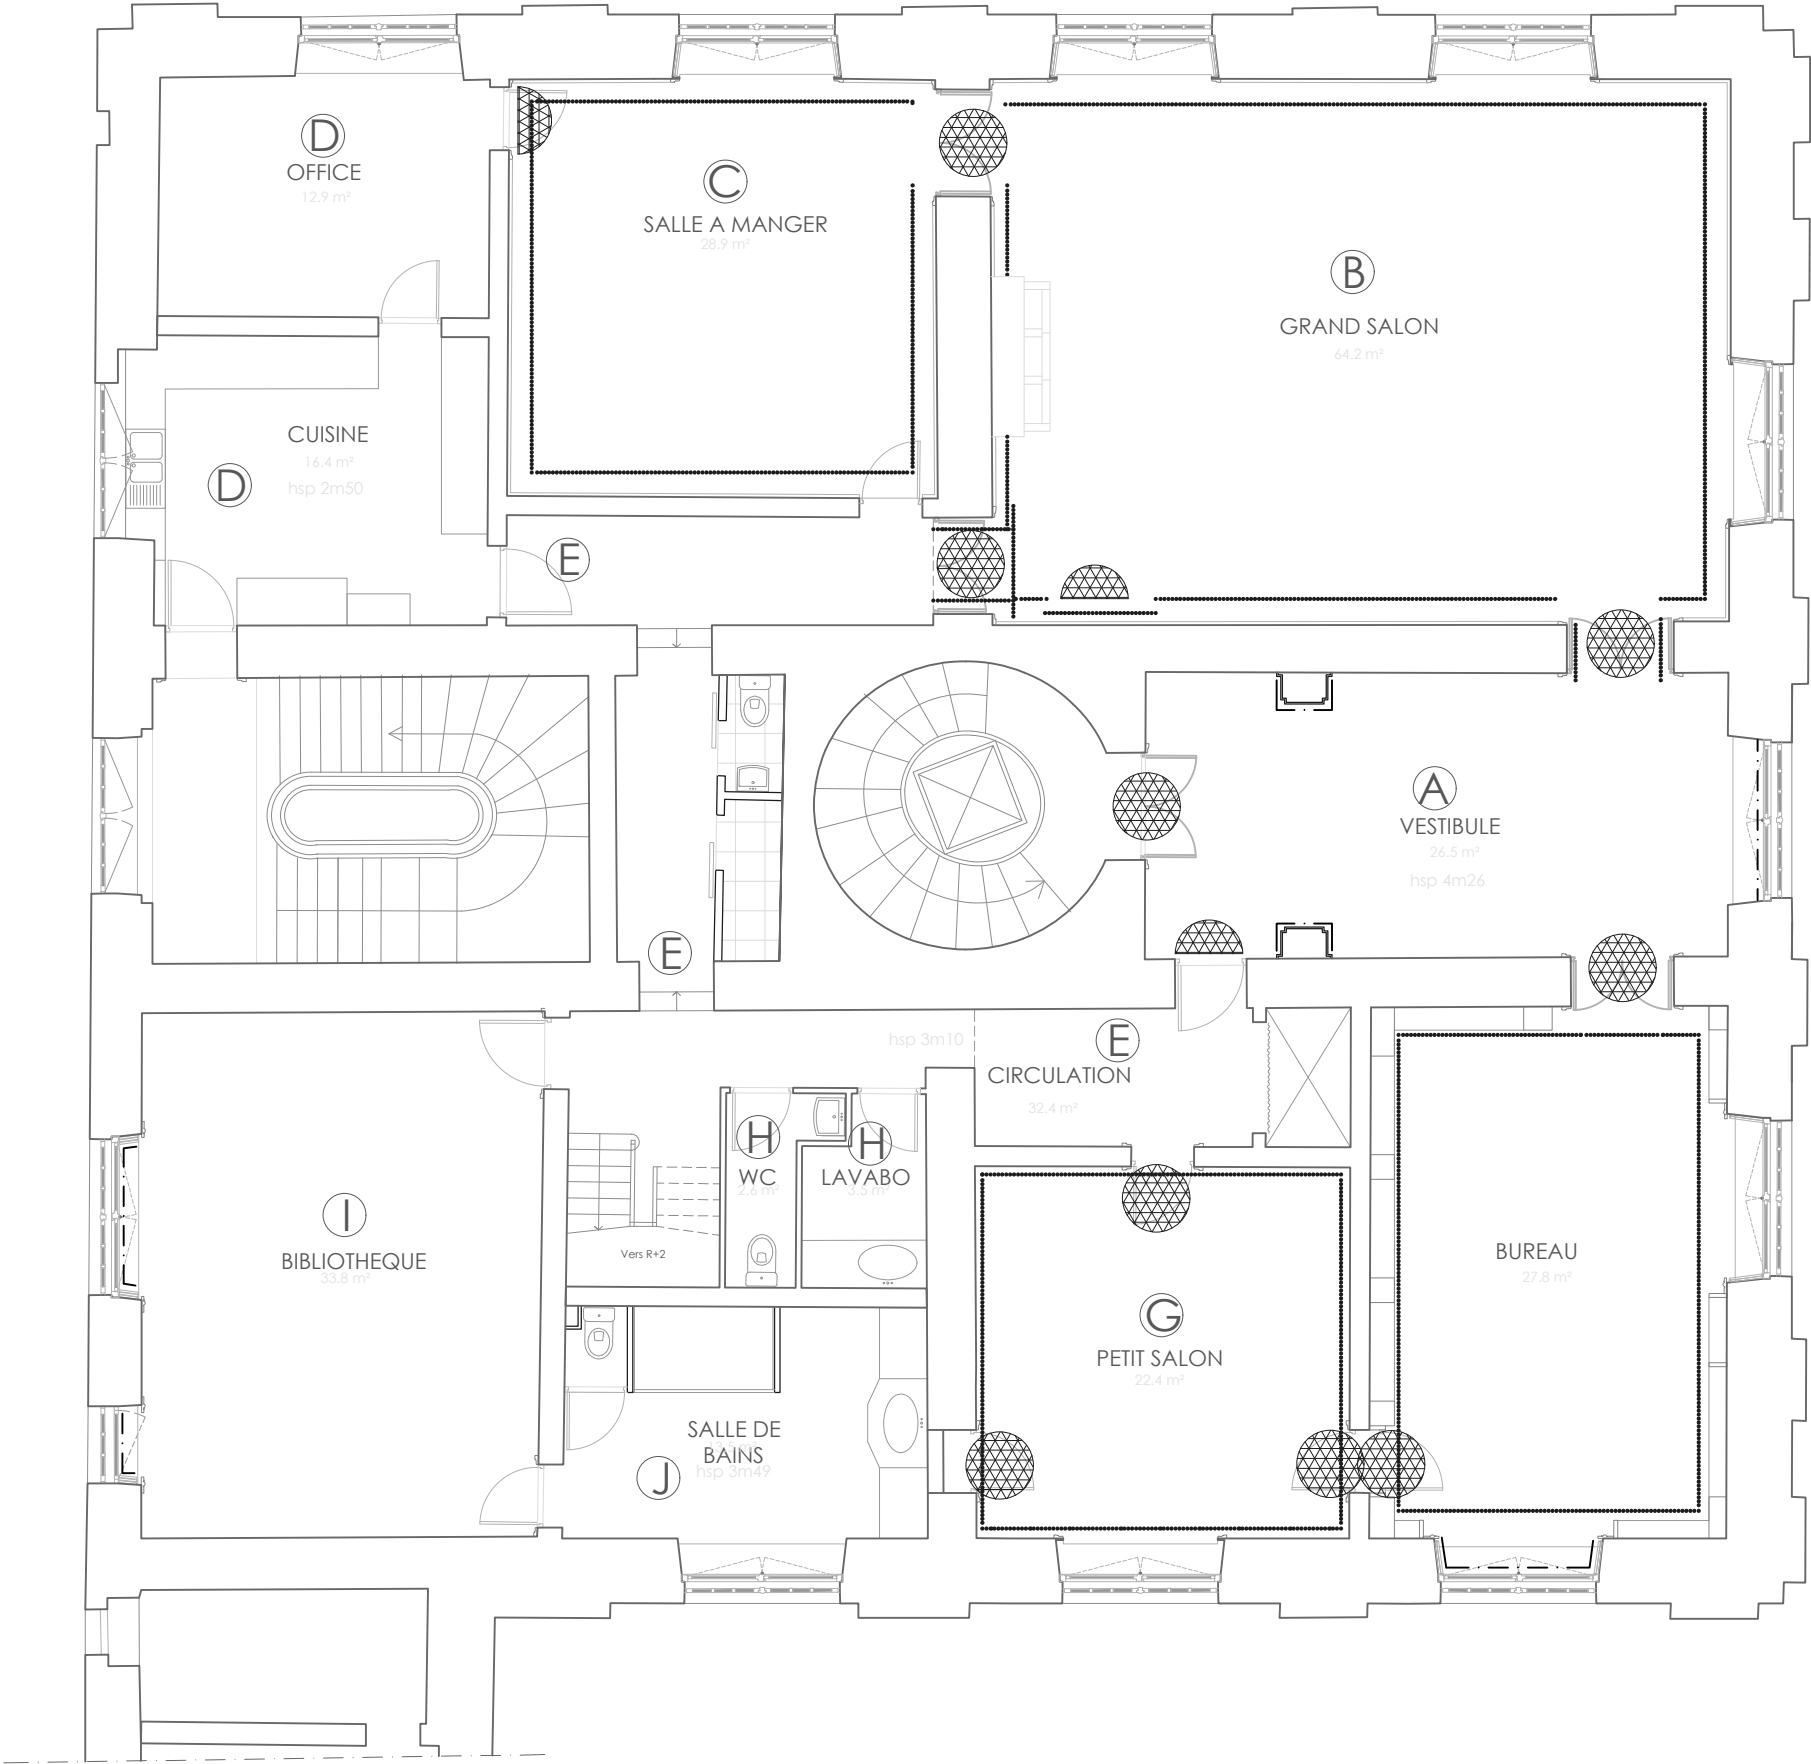

-  PORTES (1 FACE)
-  PORTES (2 FACES)
- FACES INTERIEURES MENUISERIES (3 faces)
VOLETS (2 faces)
TABLETTES ET COFFRE RADIATEURS
-  LAMBRIS & PLINTHE
- PLINTHES

PALAIS DE L'INSTITUT
23, quai Conti - 75006 PARIS

1 RUE DE SEINE
APPARTEMENT RECEPTION ACADEMIE FRANCAISE
LOT 5 PEINTURES
PLAN PROJET PEINTURE 2 TONS
SUR MENUISERIES EXISTANTES
NIVEAU BAS

0 5m

Institut de France - Service Monuments & Collection - Septembre 2025

5-8.2 Bas