


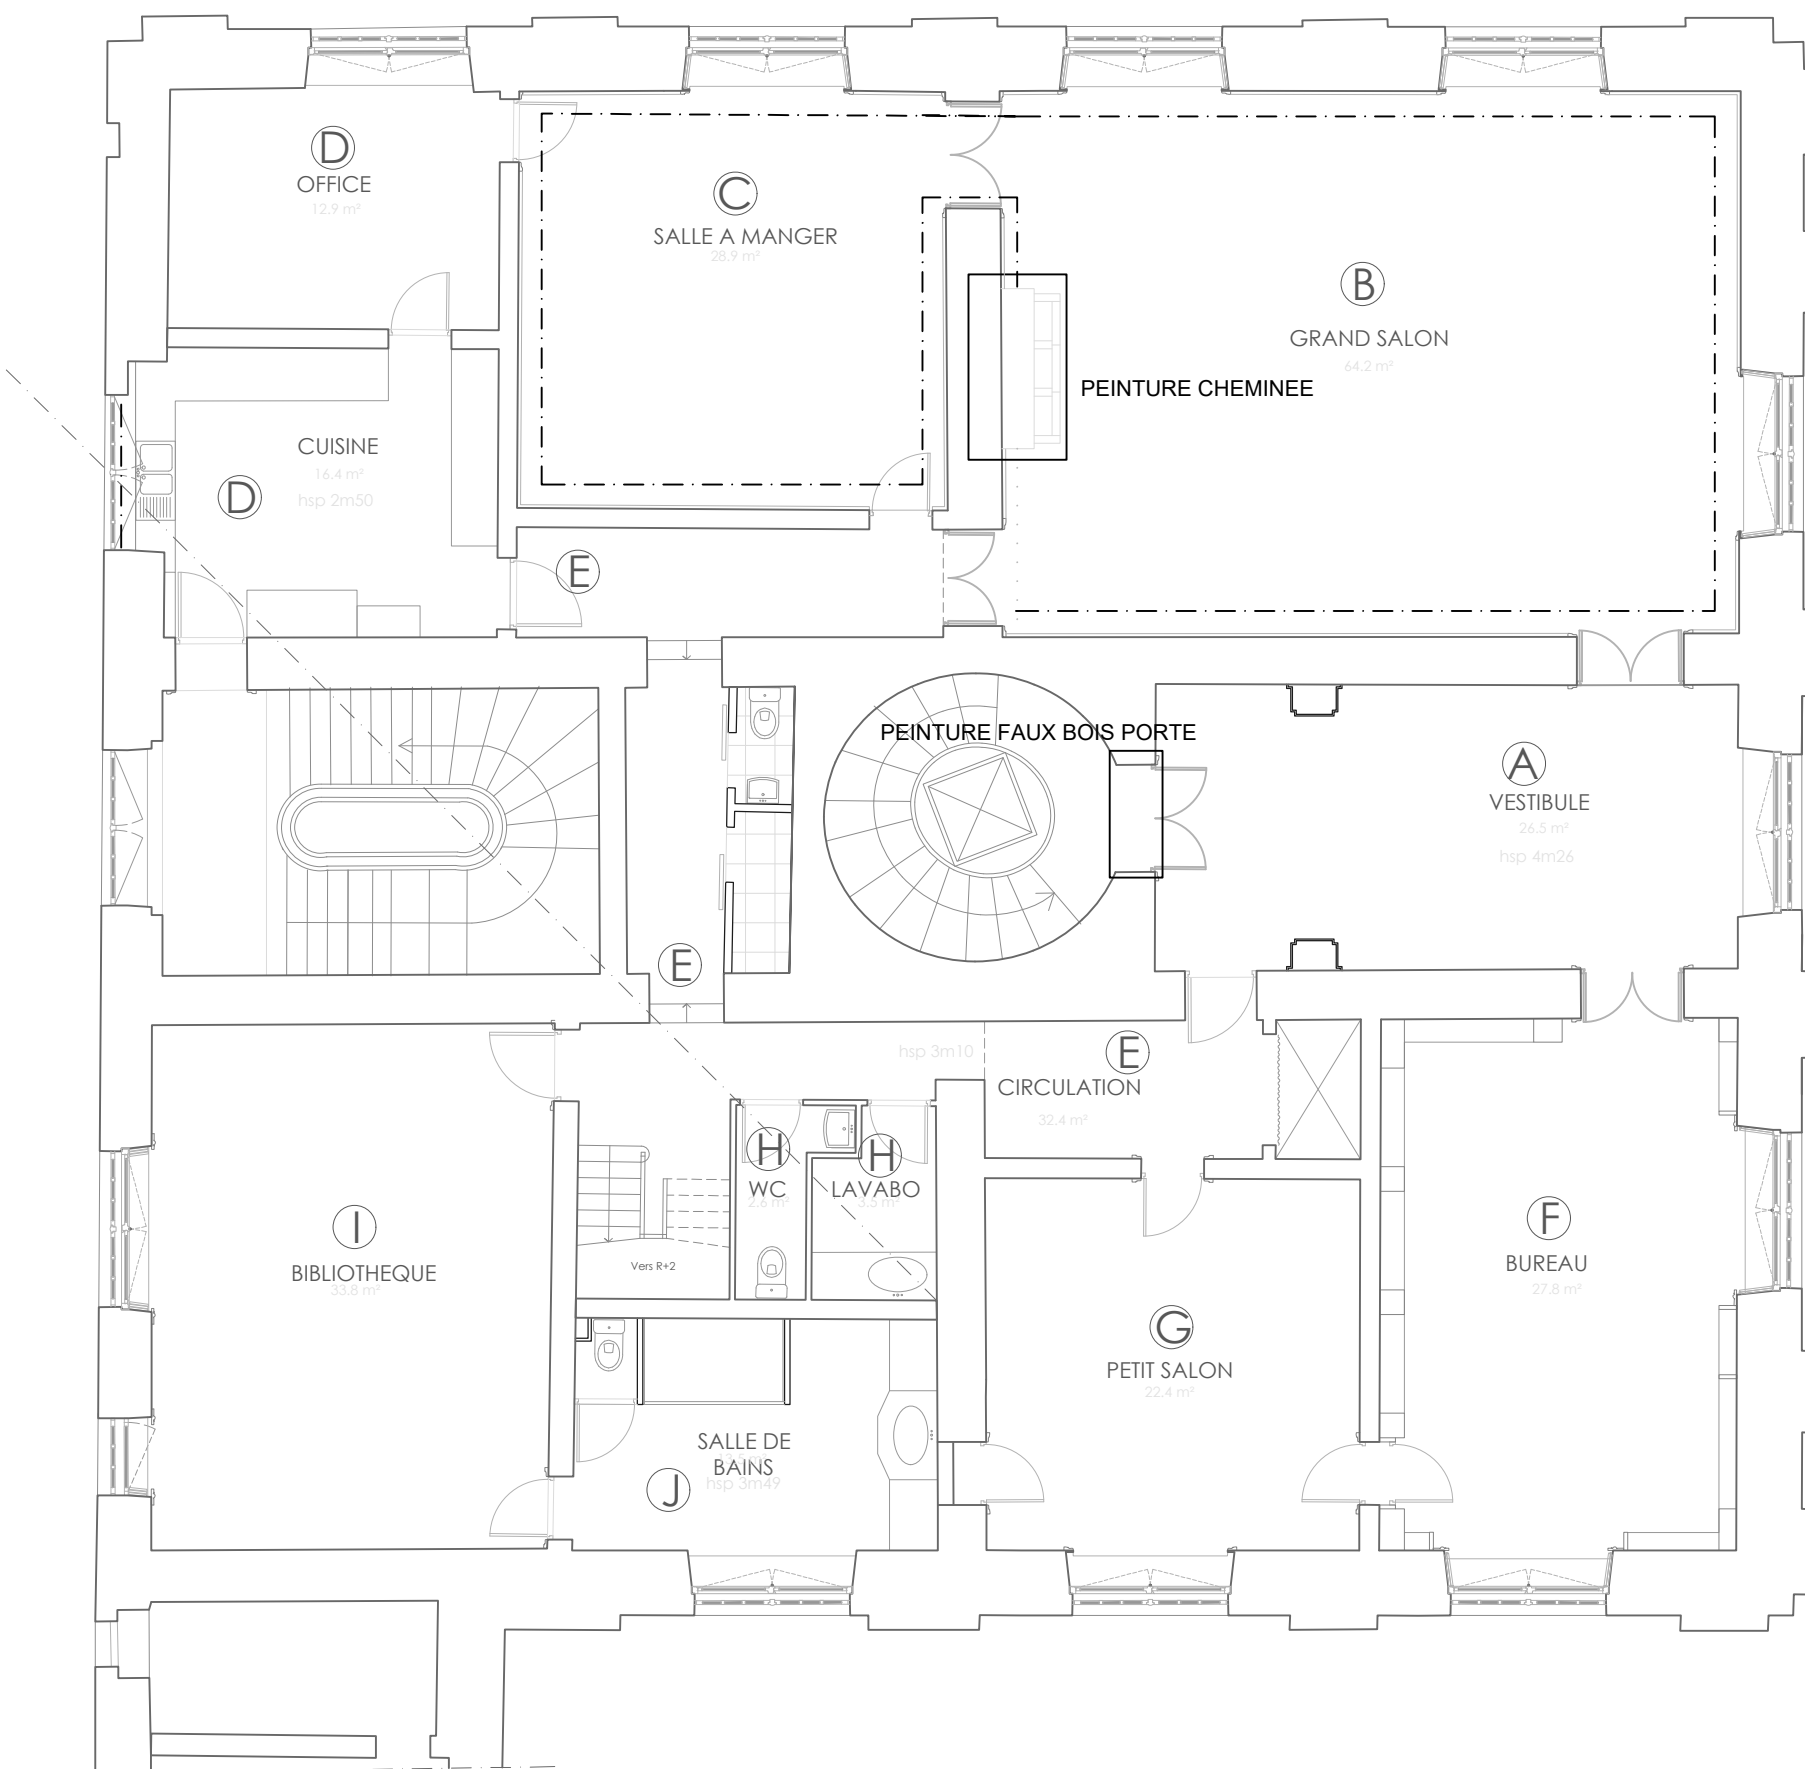

PREPARATION PANNEAUX CP

PALAIS DE L'INSTITUT
23, quai Conti - 75006 PARIS

1 RUE DE SEINE
APPARTEMENT RECEPTION ACADEMIE FRANCAISE
LOT 5 PEINTURES
PLAN PROJET PREPARATIONS CP & DECO
NIVEAU BAS

0 5m

Institut de France - Service Conservation & Travaux - Février 2026 5-6.7, 8 & 9 Bas