


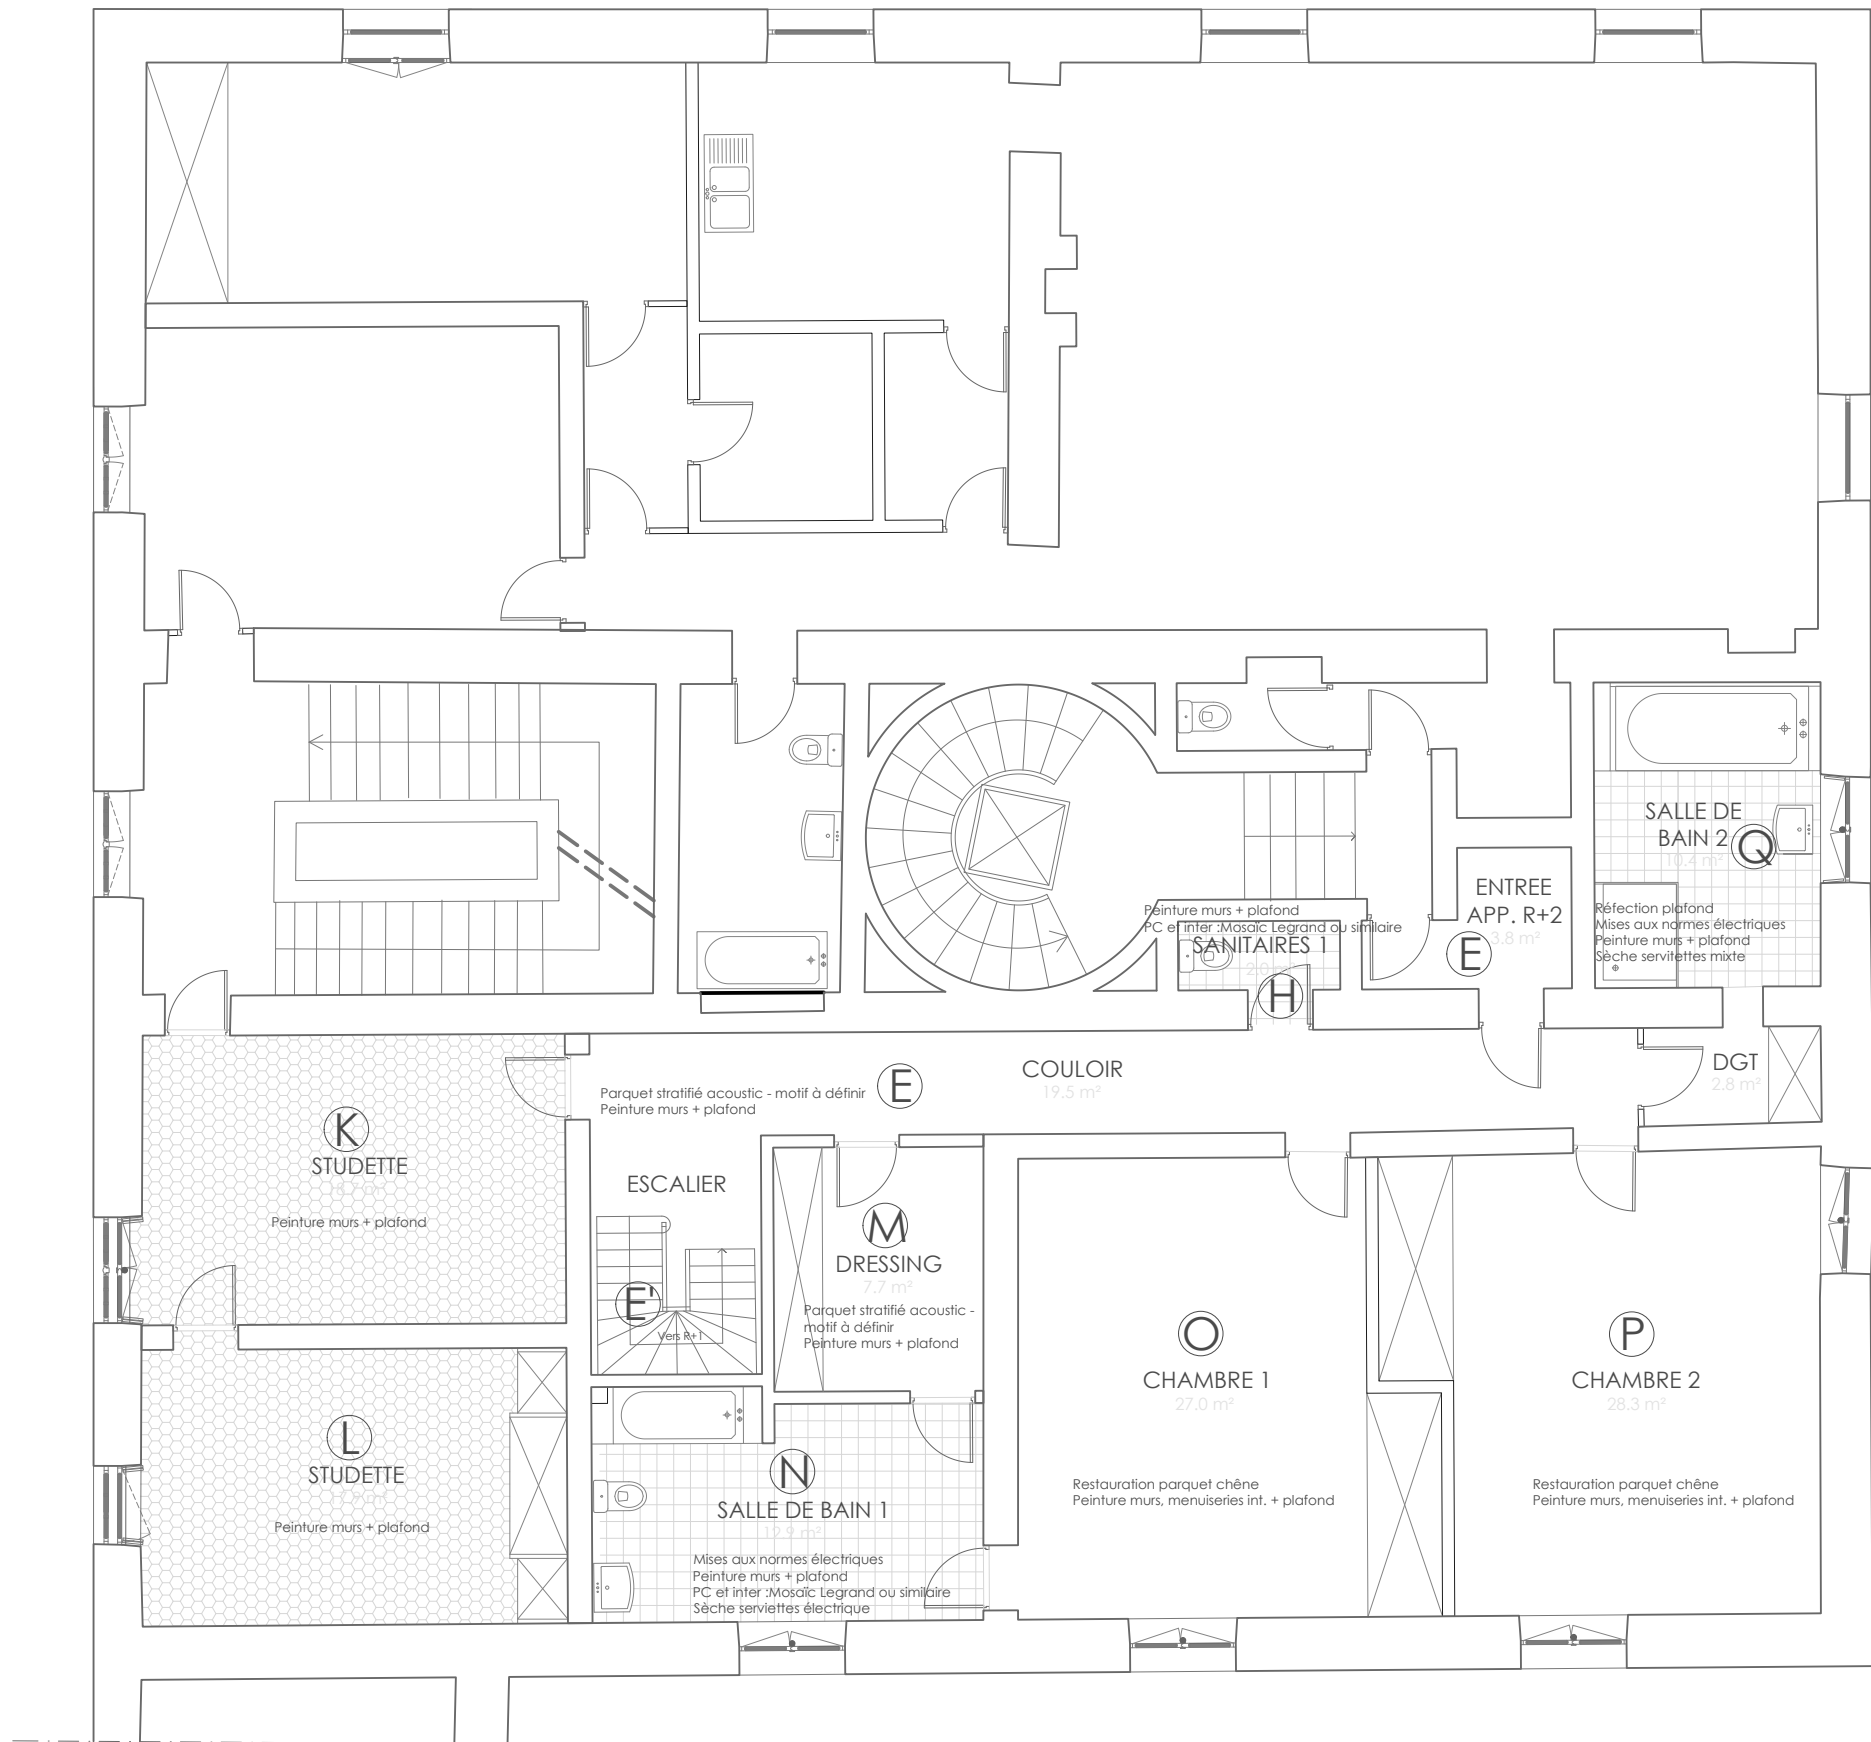

PALAIS DE L'INSTITUT
23, quai Conti - 75006 PARIS

1 RUE DE SEINE
APPARTEMENT ACADEMIE FRANCAISE
PLAN PROJET GLOBAL
NIVEAU HAUT