



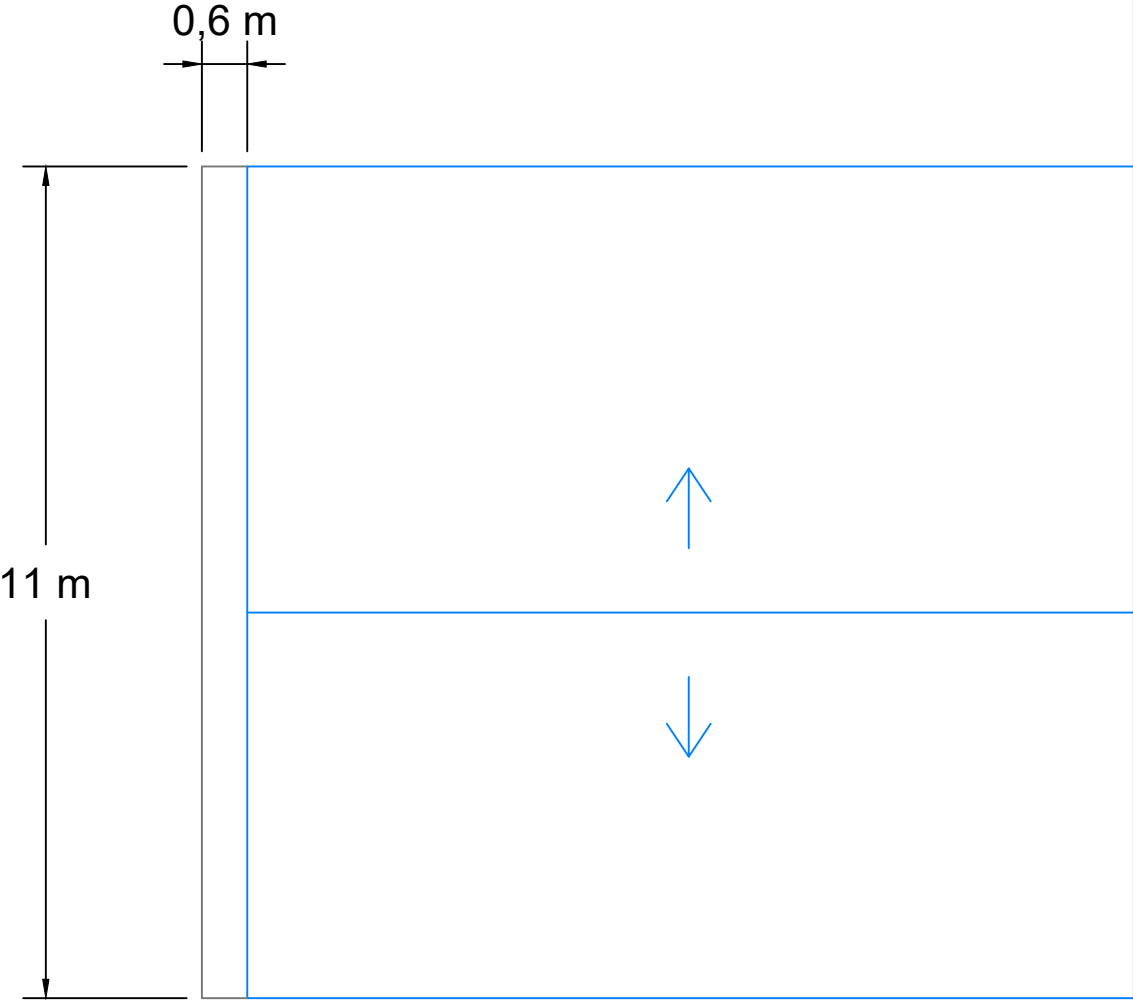

Vue de dessus

Dalle béton Salle des machines Etang Salé avant travaux	Echelle $\frac{1}{100}$ Page 1/2
Office national des Forêts - DR Réunion	Service de développement et d'aménagement du territoire

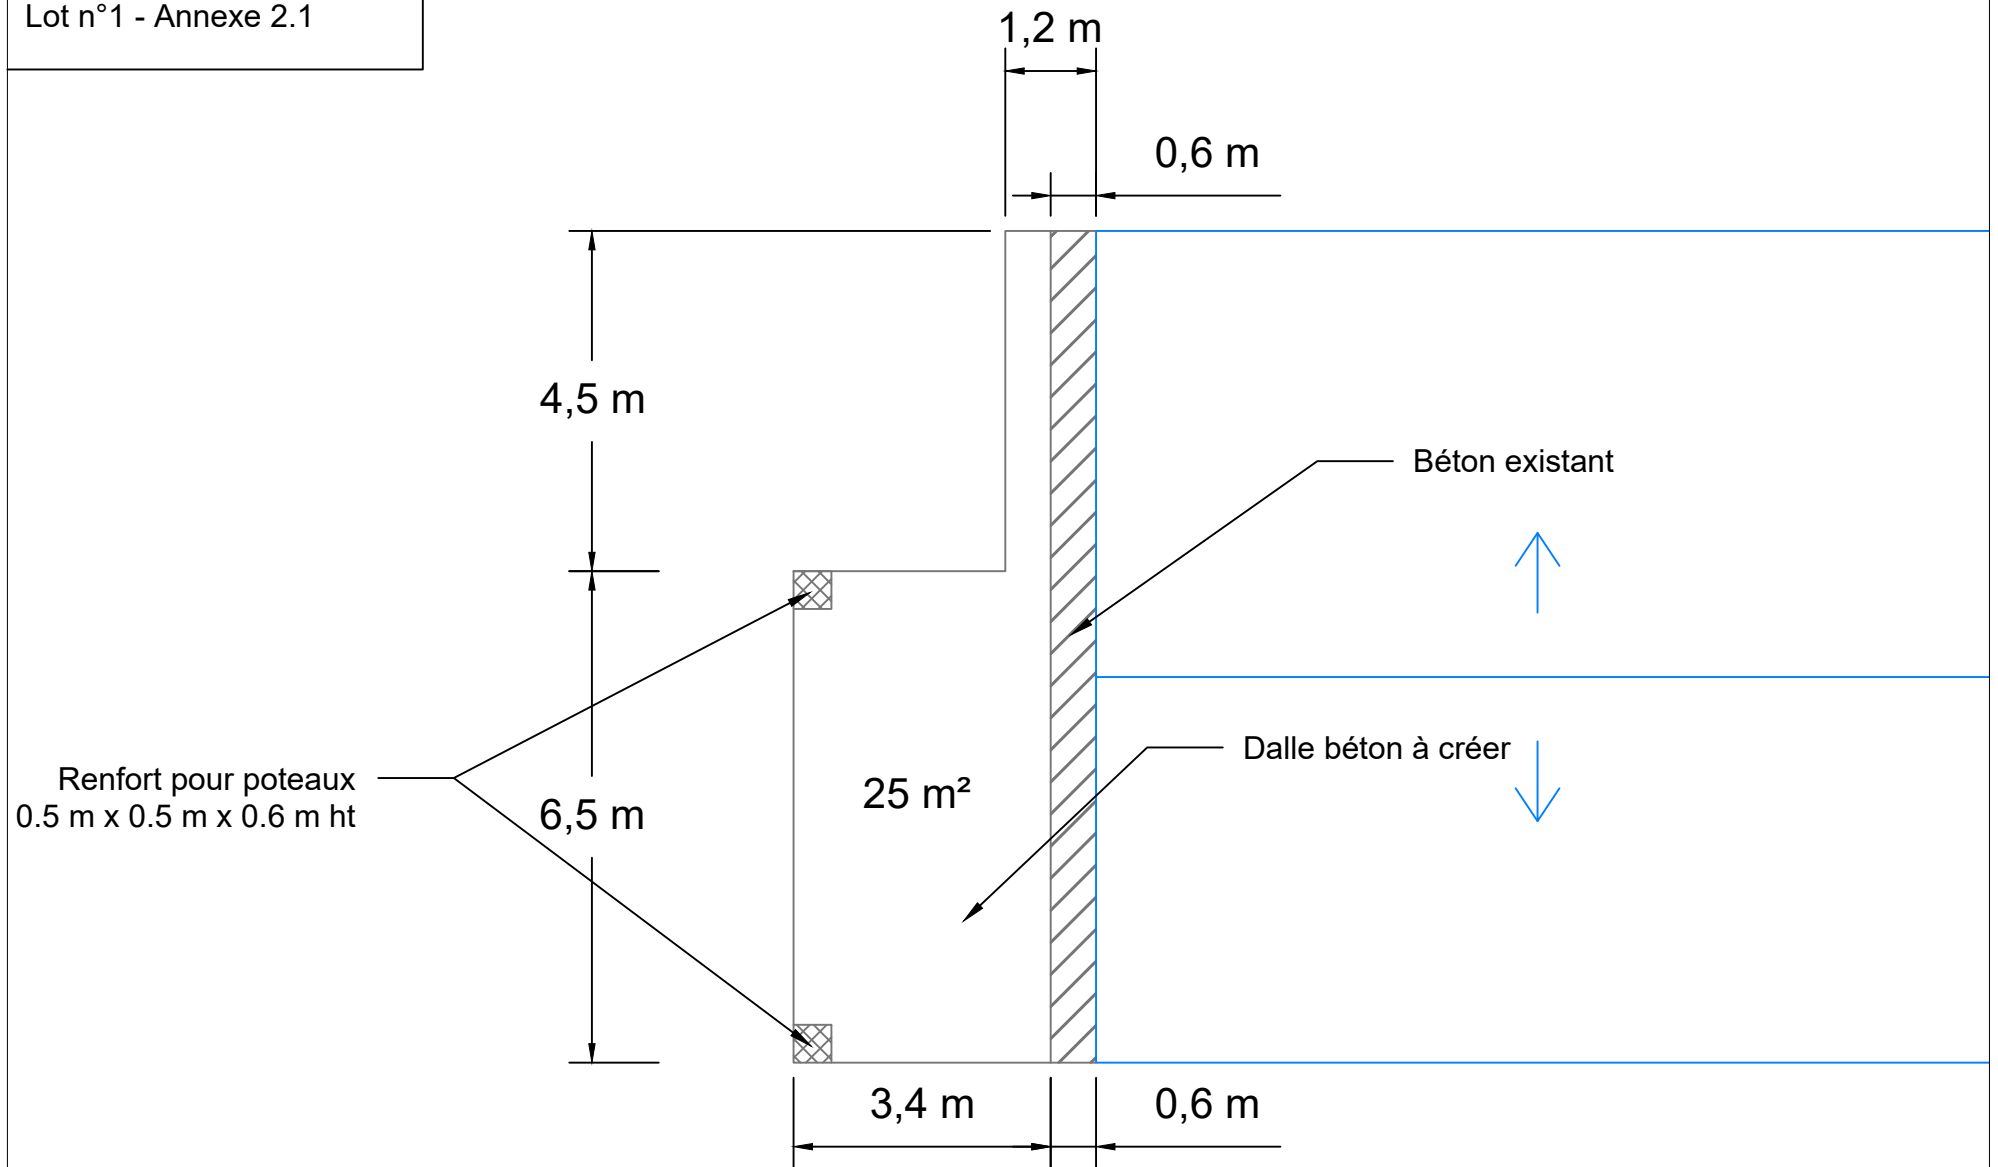

Vue de dessus

Dalle béton Salle des machines Etang Salé après travaux	Echelle $\frac{1}{100}$ Page 2/2
Office national des Forêts - DR Réunion	Service de développement et d'aménagement du territoire