

Rives & Eaux du Sud-Ouest - Direction de l'Inge

Arrondissement : Aude (11)
Commune : Saint Nazaire d'Aude, Sallèles d'Aude, Ginestas, M...

Réhabilitation des sites de Somain et Robine Aménagement portuaire - Canal du Midi



Diagnostic

Relevé bathymétrique berges

Le Somaïl rive droite

État des lieux

Date	Modifications
18/10/2024	Première diffusion
26/05/2025	MAJ suivant remarques VNF

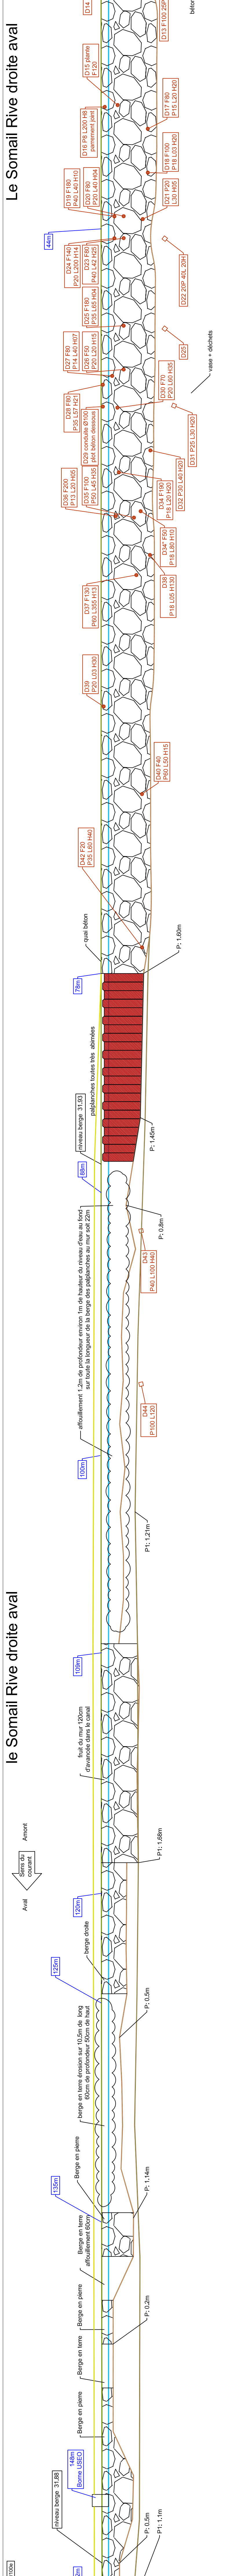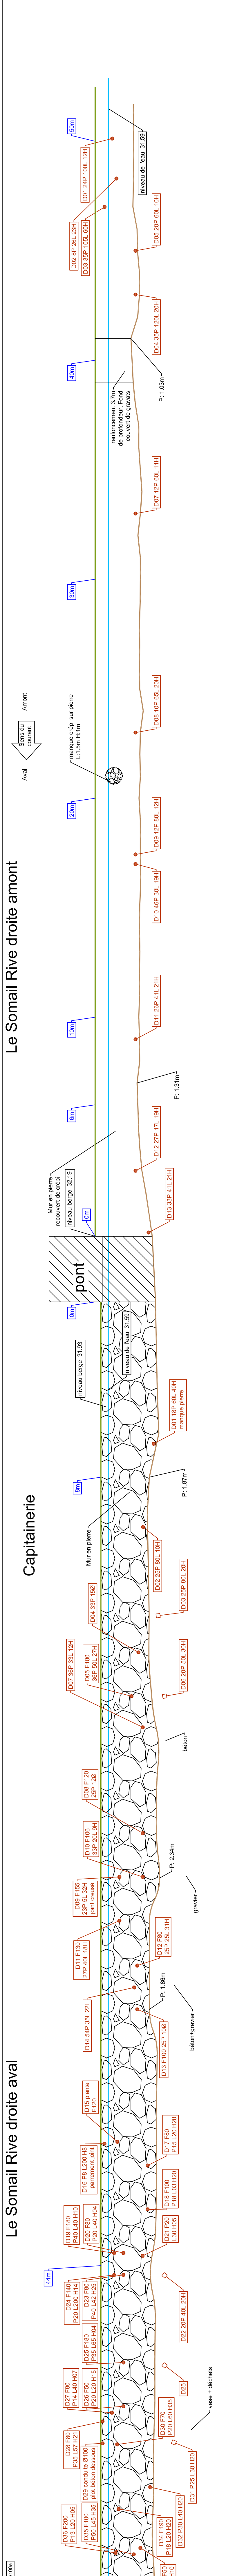



Maître d'Ouvrage : Rives & Eaux du Sud-Ouest

Maître d'Oeuvre : Rives & Eaux du Sud-Ouest - Direction de l'Ingénierie

Département : Aude (11)
Commune : Saint Nazaire d'Aude, Sallèles d'Aude, Ginestas, Mirepeisset

Réhabilitation des sites de Somail et Robine
Aménagement portuaire - Canal du Midi

Diagnostic

Relevé bathymétrique berges

Guinguette

Etat des lieux

Indice	Date	Modifications	Statut
0	18/10/2024	Première diffusion	
A	26/05/2025	MAJ suivant remarques VNF	

Validation : A Pujol	Echelle : 1050 x 297
Dessin : P Richard	Folio : 1



Numéro :	FH590-DIAG-007-A-EDL profilés berges Dossier-Phase-Numéro-Projet-Etat-Description
Nom fichier :	FH590-Somail & Robine-profilés

Rives & Eaux du Sud-Ouest
Société Anonyme d'Economie Mixte
Siège Social : 11 rue de la Liberté,
CS 50449, 65004 TARBES Cedex

Capital : 26 297 000,20 €
Tél : 05 63 51 71 49
SIRET 592 780 233 RCS 13 00017
TVA intracommunautaire : FR38592780233
Code APE 3600Z

Contacts :
Email : contact@riveseaux.fr
www.riveseaux.fr

Guinguette rive gauche

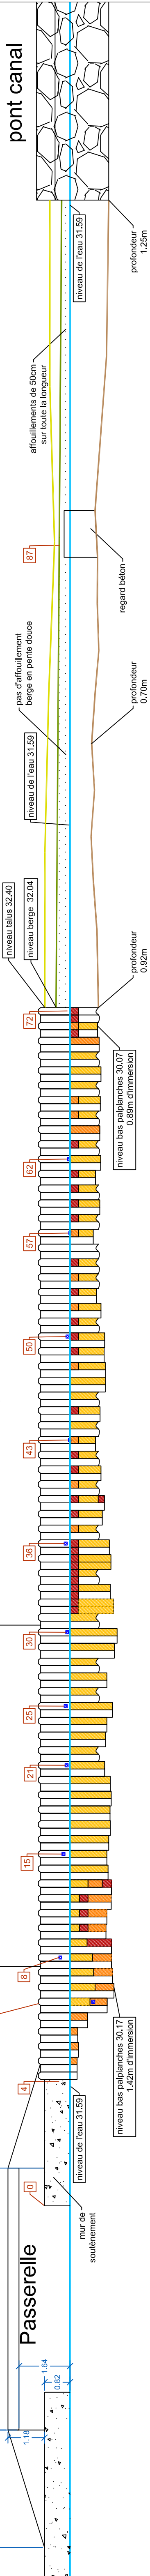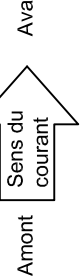

Vue en plan passerelle guinguette

Tirant d'air 82cm (GC/Neau)

