

Maître d'Ouvrage : Rives & Eaux du Sud-Ouest



Maître d'Oeuvre : Rives & Eaux du Sud-Ouest - Direction de l'Ingénierie

Département : Aude (11)
Commune : Saint Nazaire d'Aude, Sallèles d'Aude, Ginestas, Mirepeisset

Réhabilitation des sites de Somail et Robine

Aménagement portuaire - Canal du Midi

Dossier de Consultation des Entreprises

Capitainerie du Somail

Etat des lieux + Projet

Indice	Date	Modifications	Statut
0	19/03/2026		
Validation : A Pujol		Echelle :	Format : A3
Dessin :	G Dehecq	-	Folio : 7

Numéro : FH590-DCE-008-0-PRJ Capitainerie
Dossier-Phase-Numéro-Index-Etat-Description
Nom fichier : FH590-DCE-Capitainerie


Réhabilitation du site du Somail et Robine
Aménagement portuaire - Canal du Midi

Dessin GD


Novembre 2024 - Echelle 1 / 100

Port du Somail - Bâtiment de la Capitainerie
Plan d'intérieur

Vue en plan - 1/100

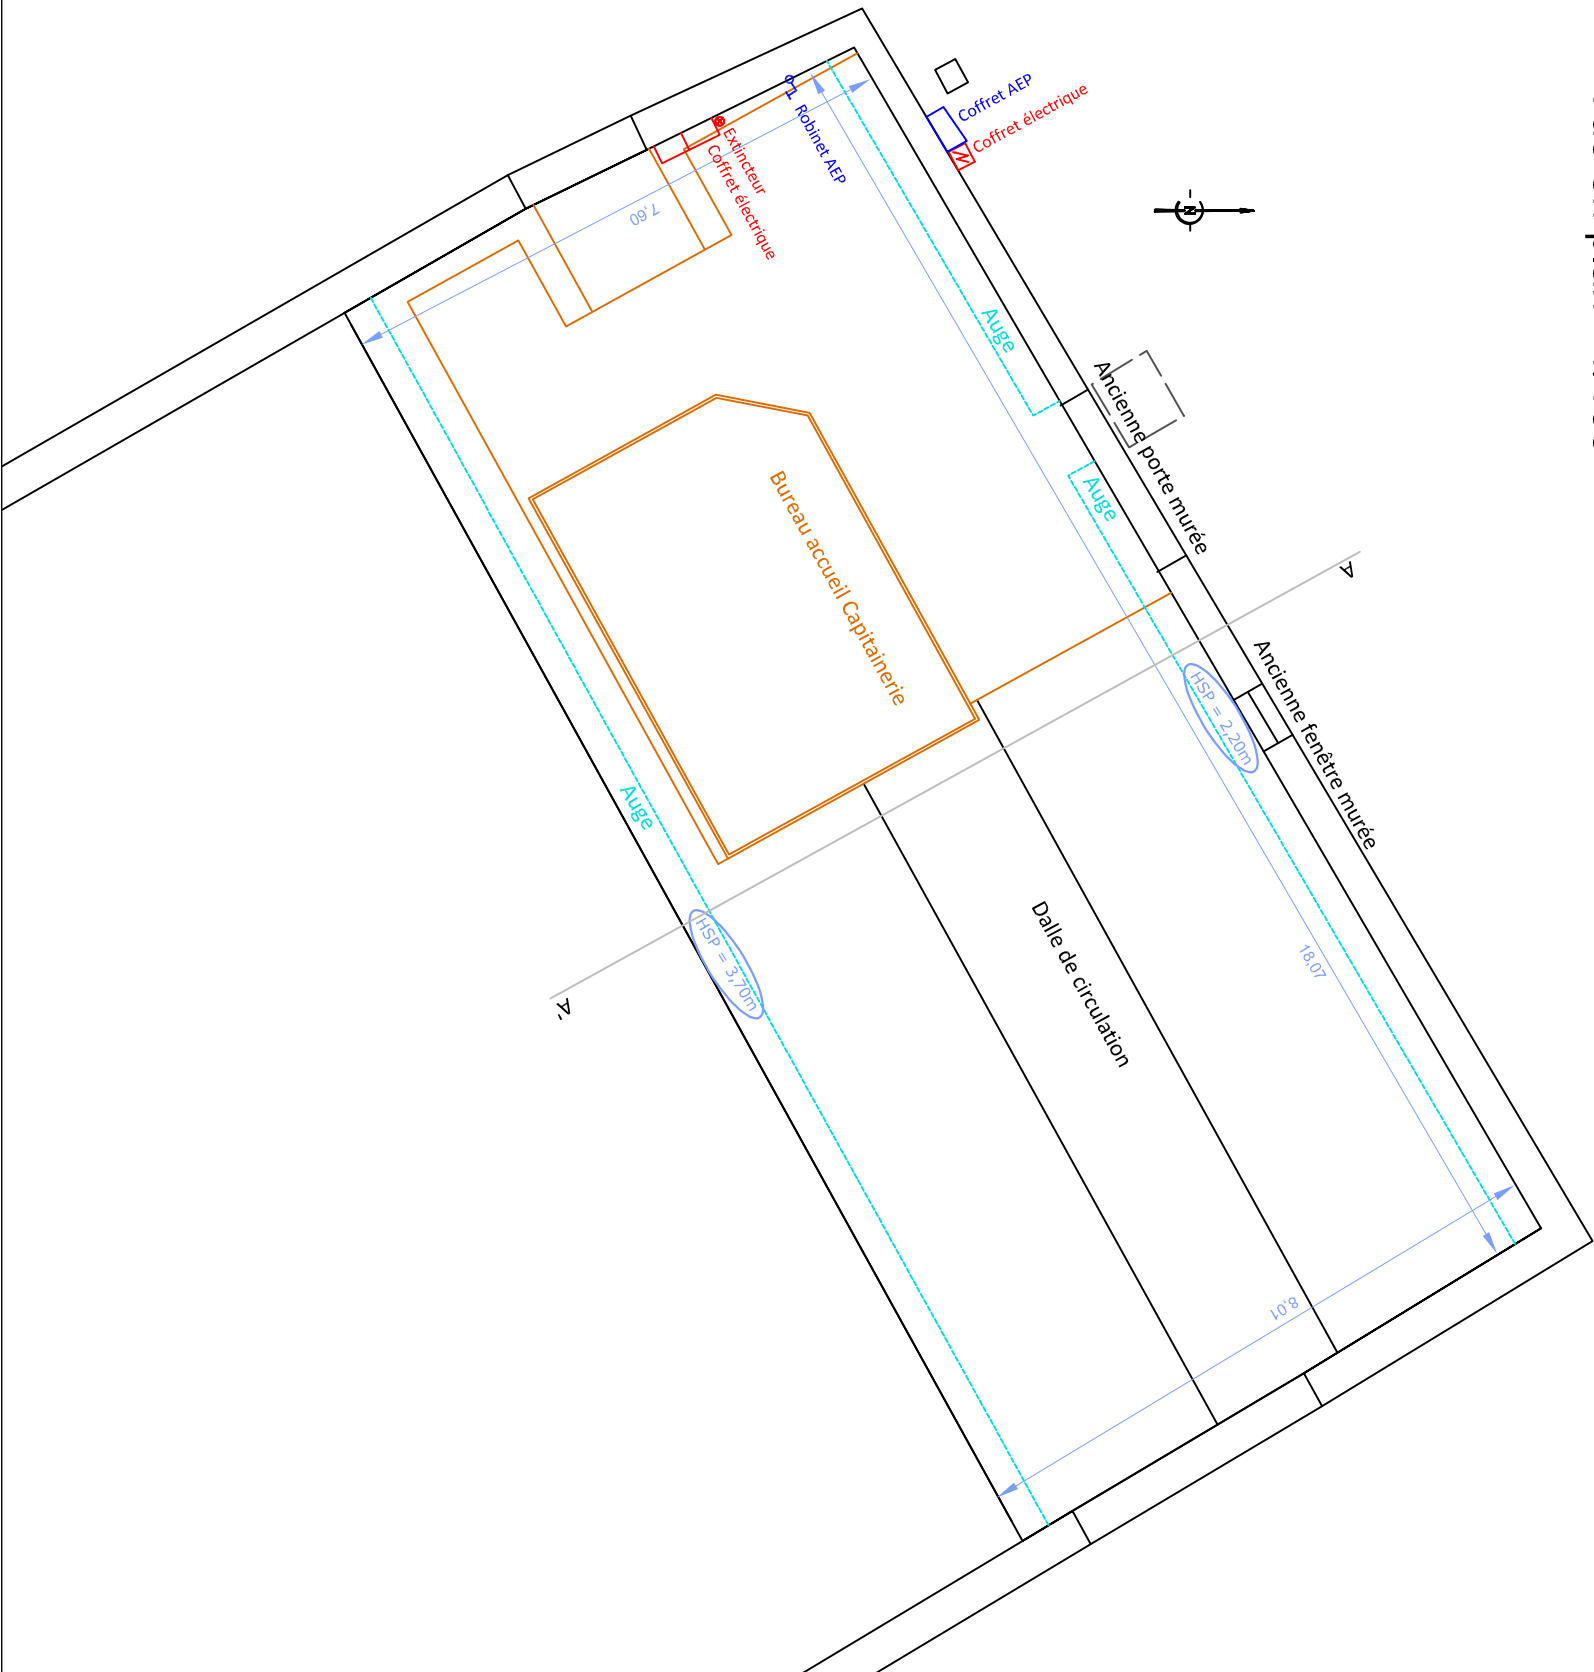

Coupe AA' - 1/100

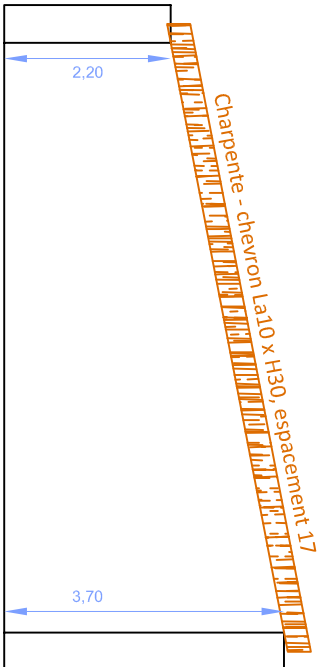


Port du Somail - Capitainerie

Etat des lieux Topo du 04/09/2024

Vue en Plan

ECHELLE: 1/200°

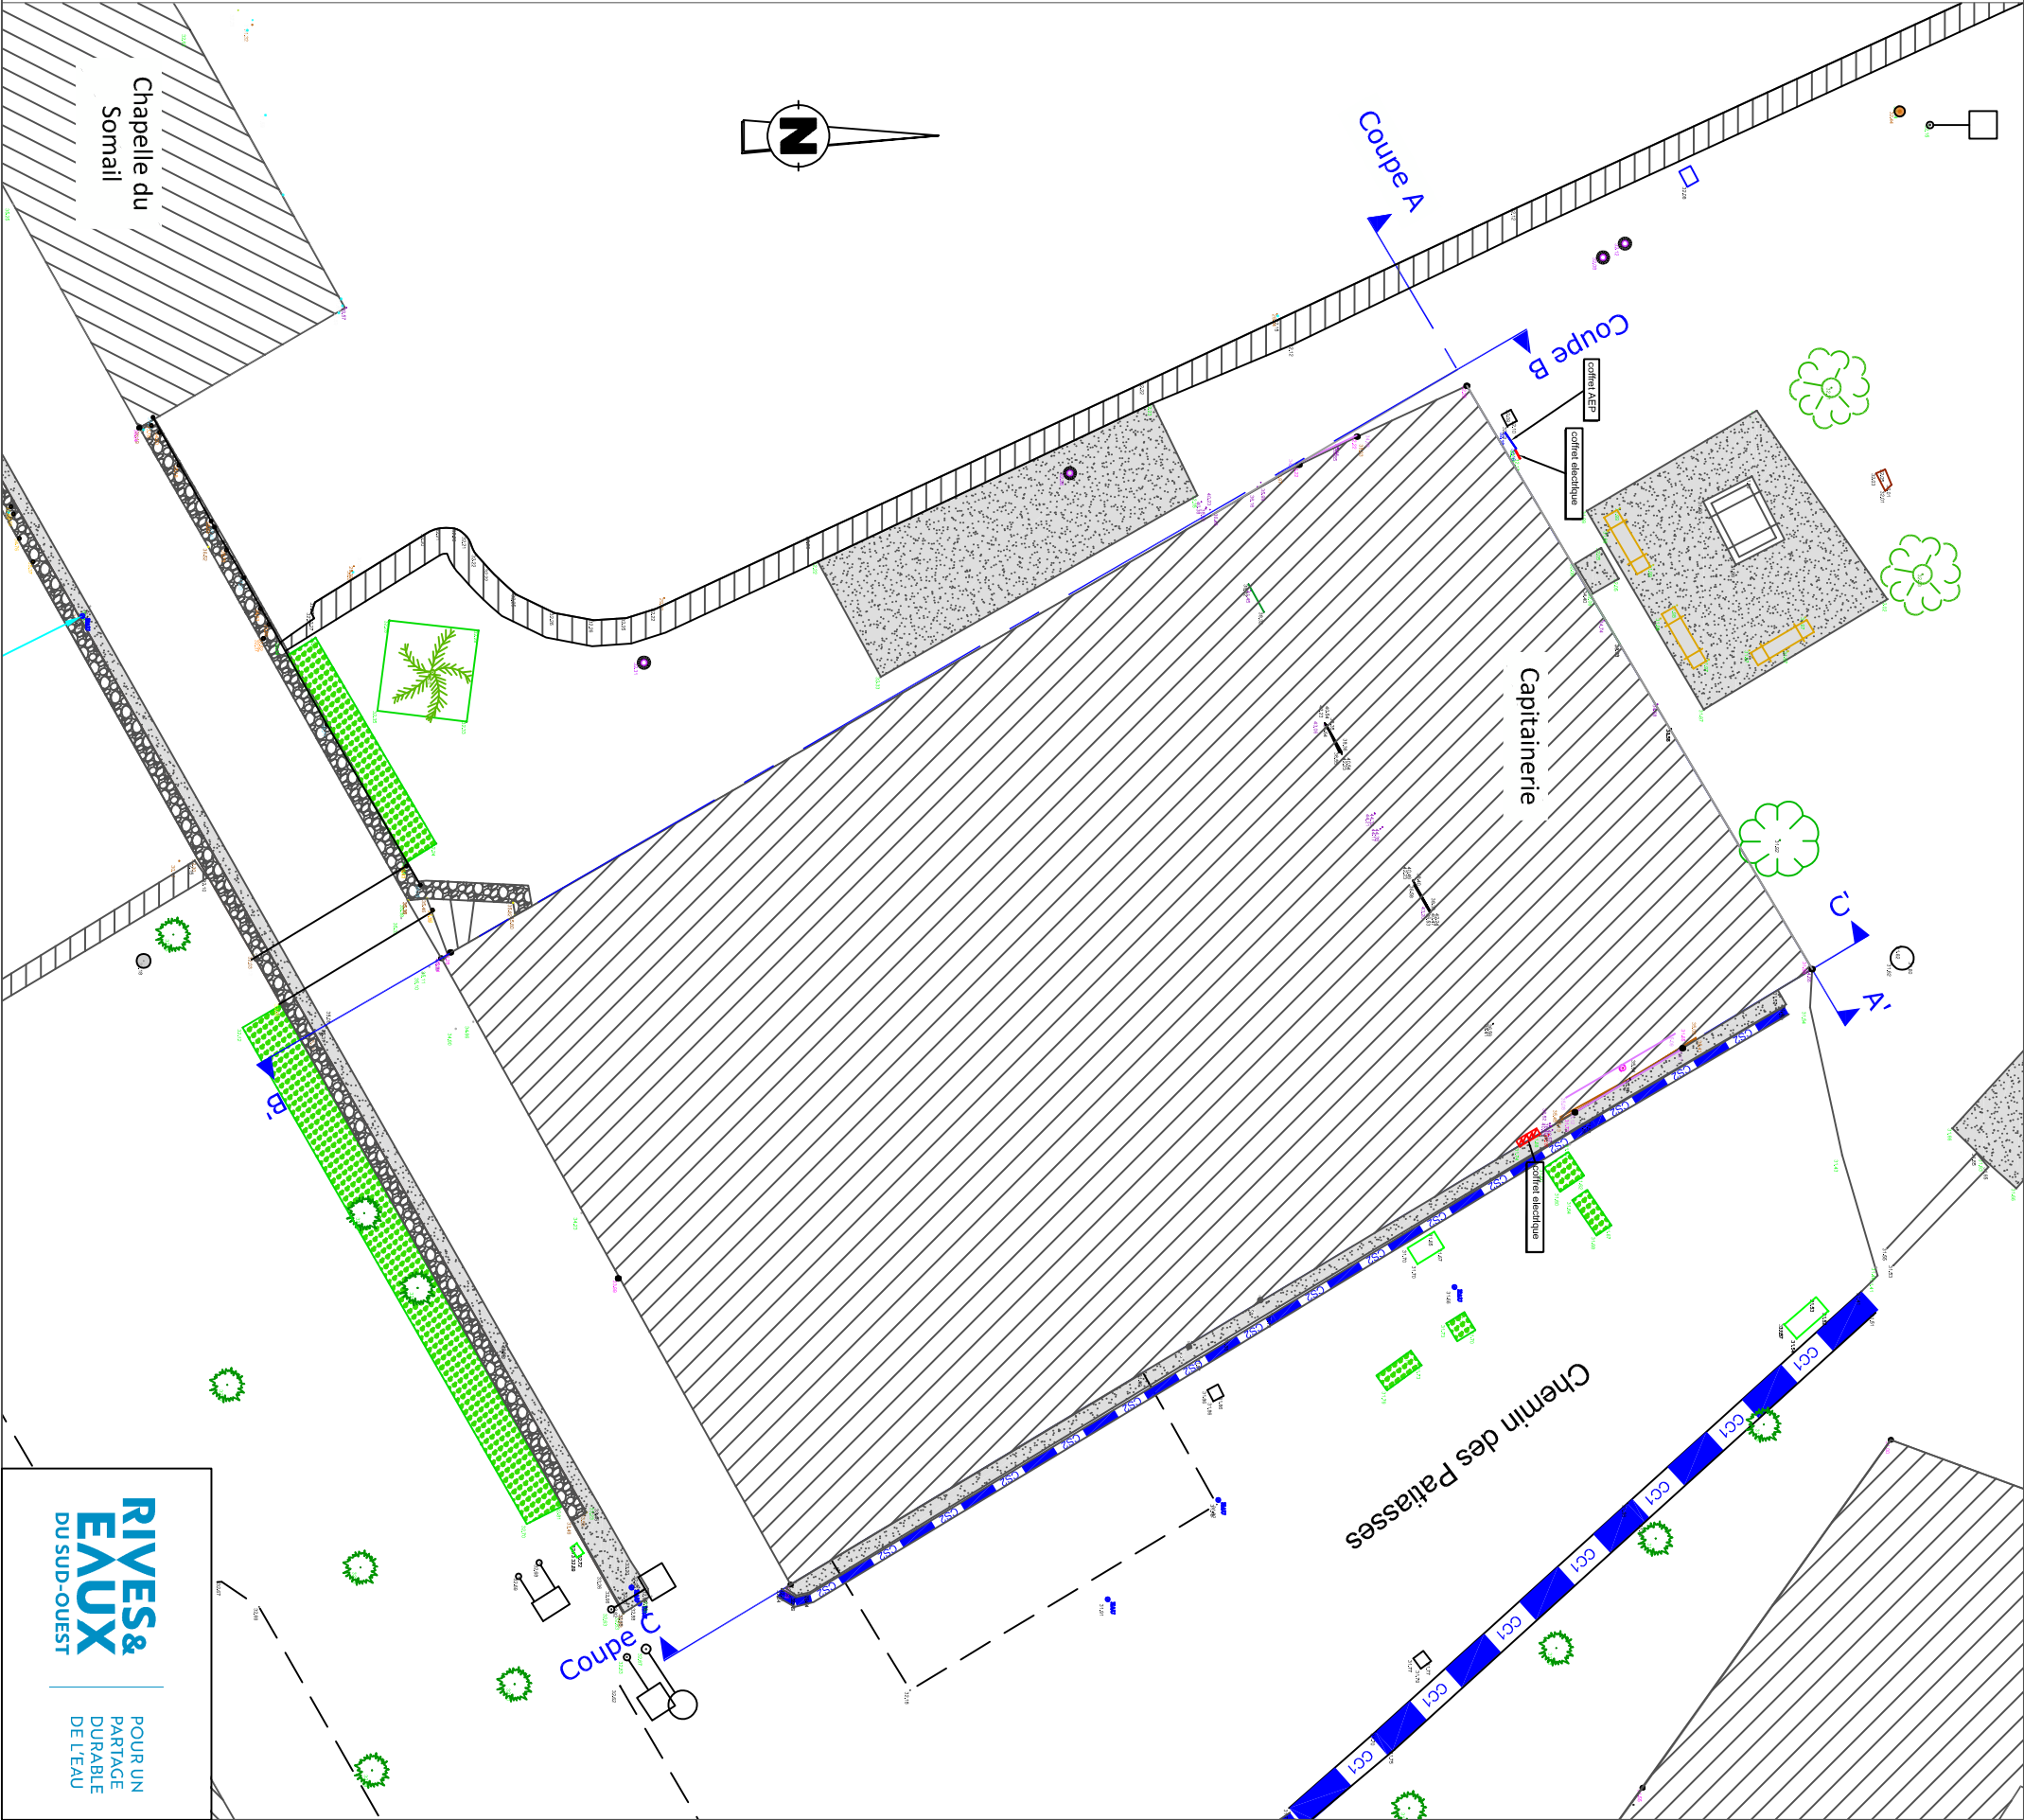


RIVES&
EAUX

POUR UN
PARTAGE
DURABLE
DE L'EAU

Port du Somail - Capitainerie

Etat des lieux Topo du 04/09/2024

Vue de façade AA'

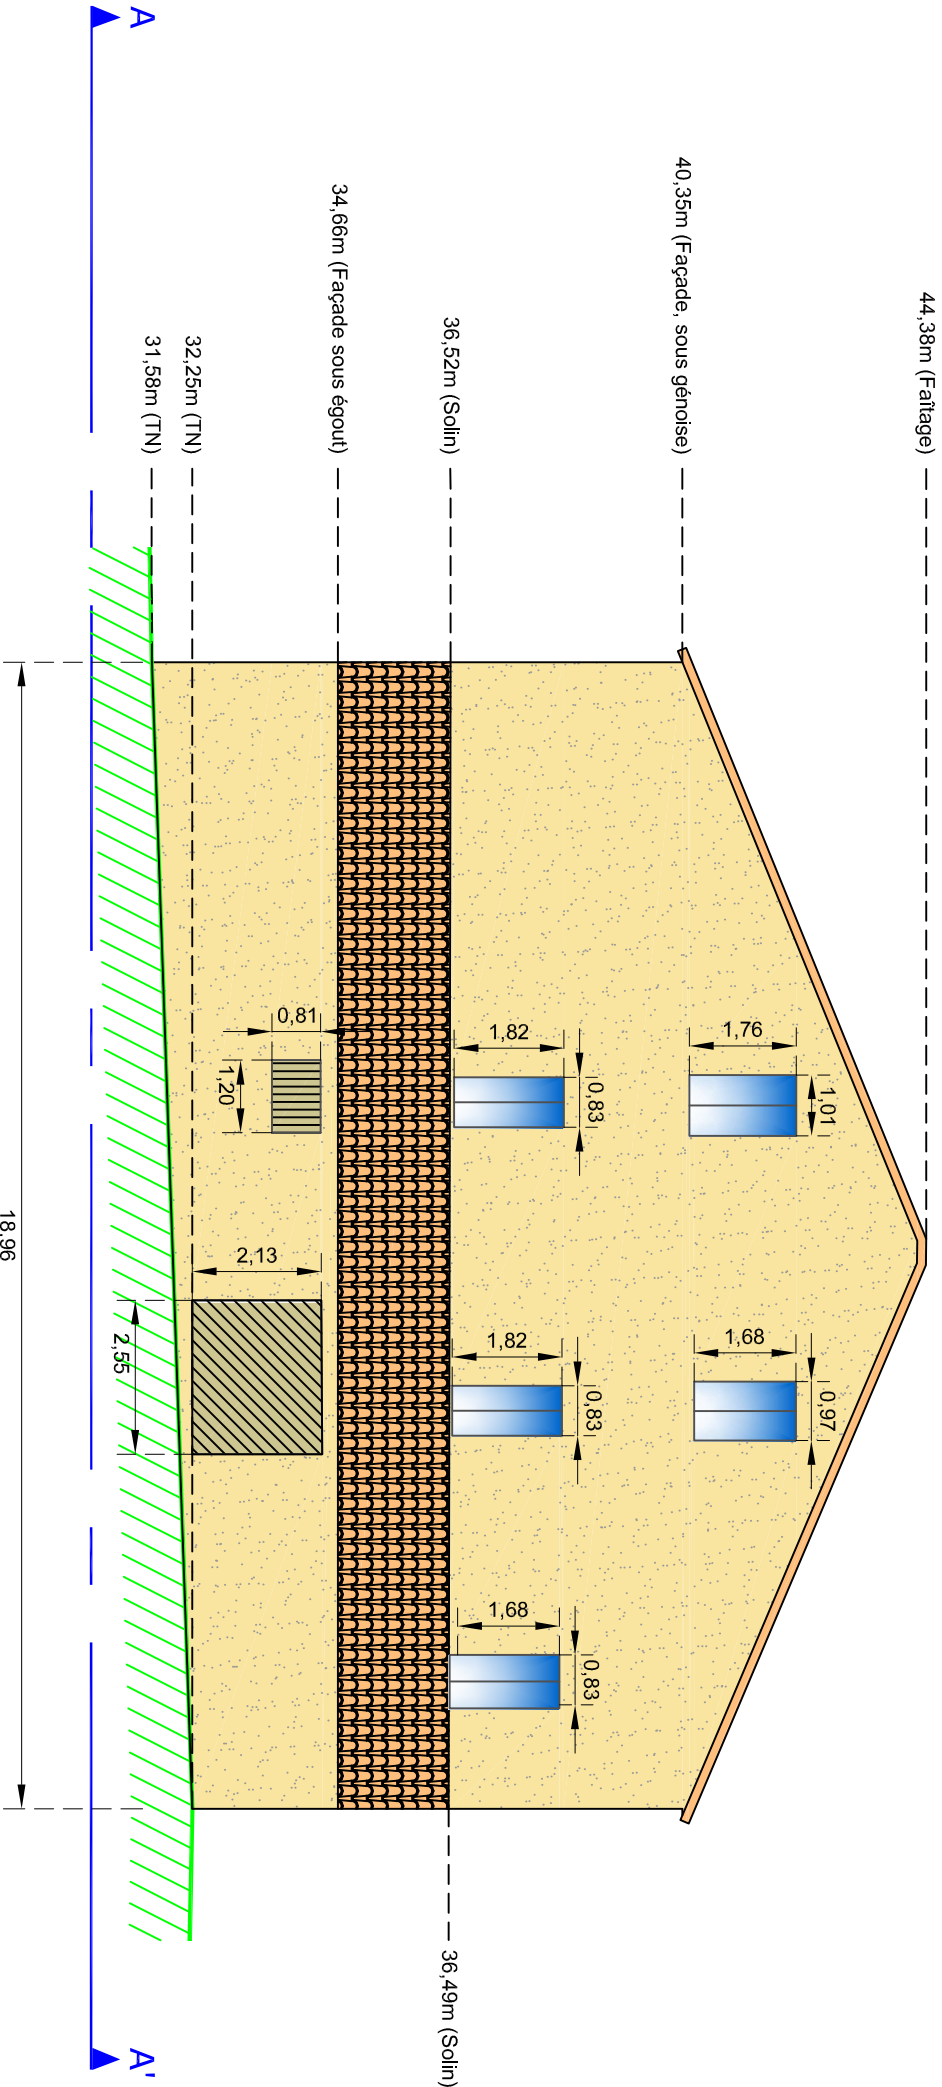


ECHELLE: 1/125°

Port du Somail - Capitainerie

Etat des lieux Topo du 04/09/2024

Vue de façade BB'

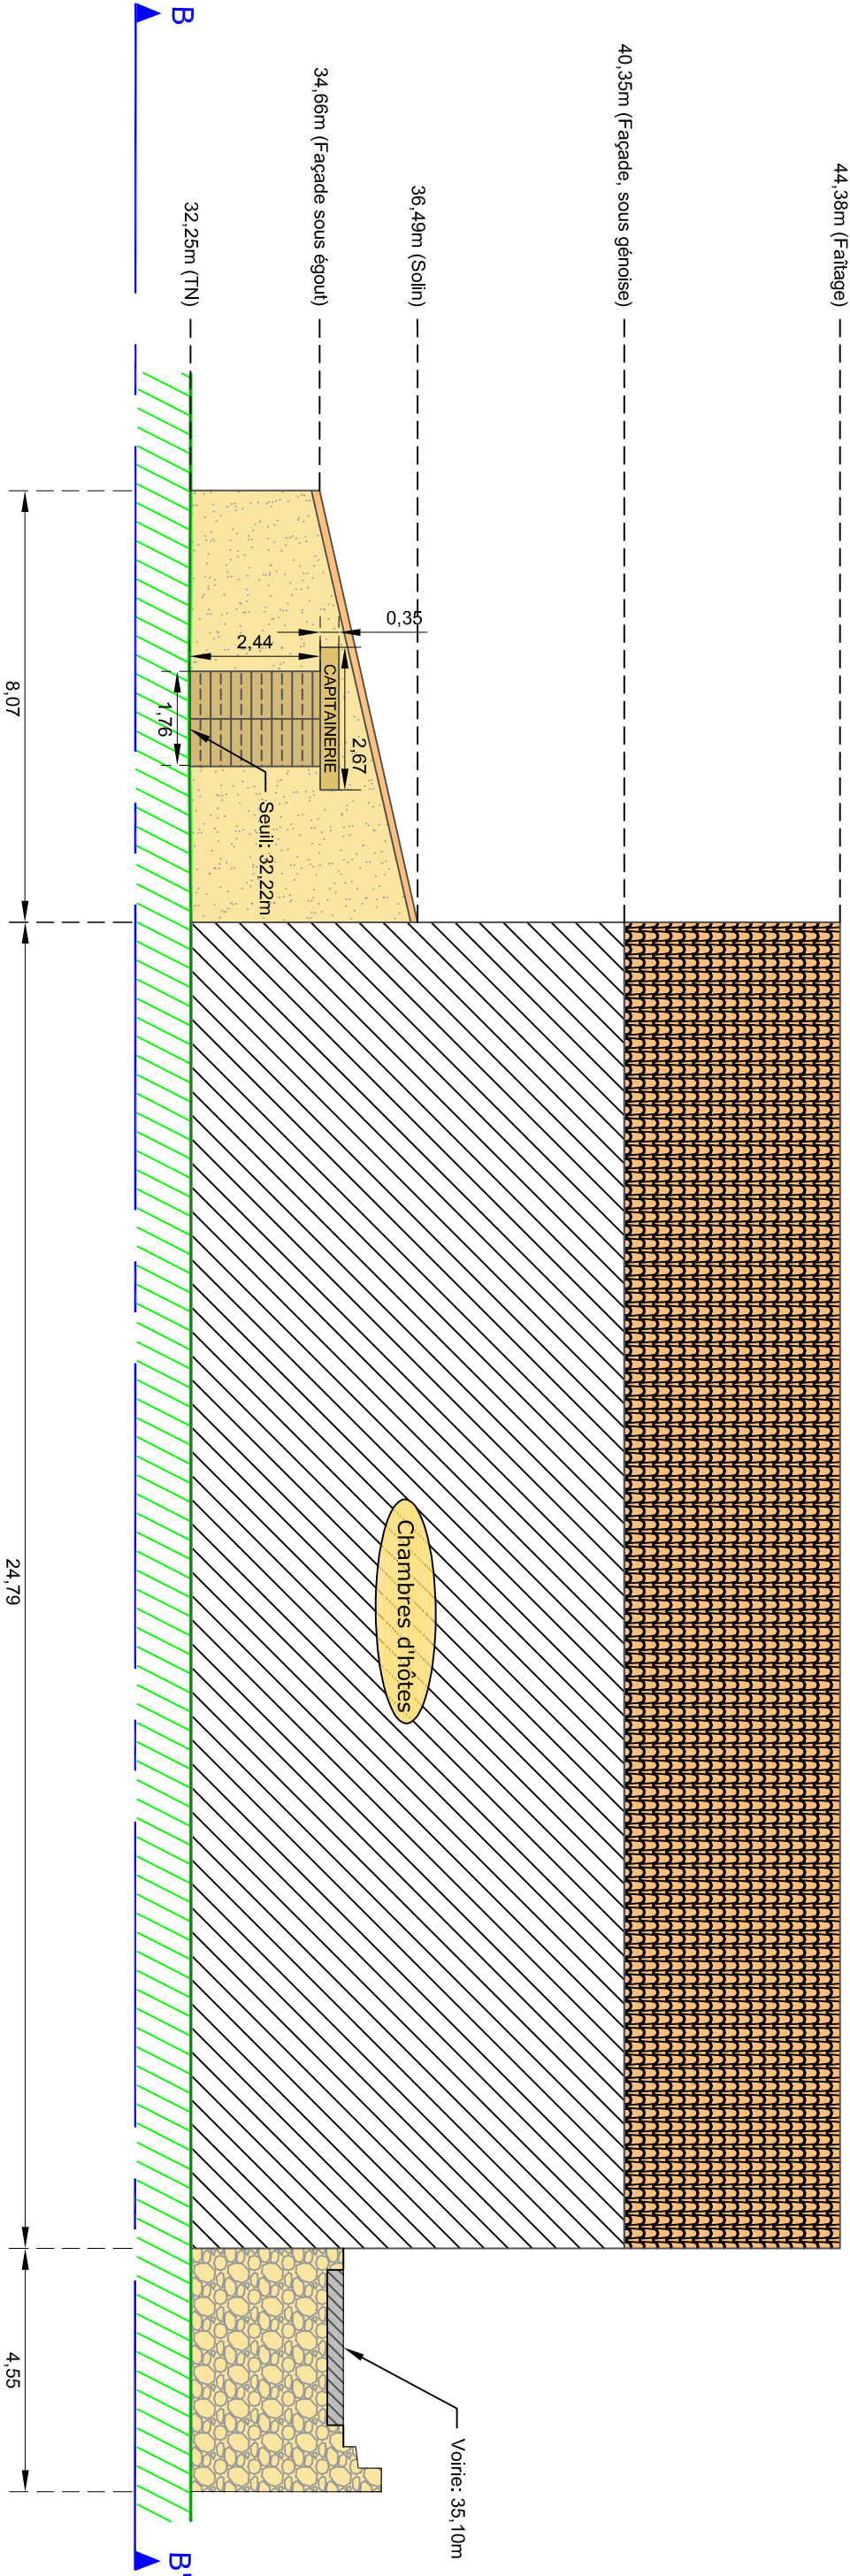


ECHELLE: 1/125°

Port du Somail - Capitainerie

Etat des lieux Topo du 04/09/2024

Vue de façade CC'

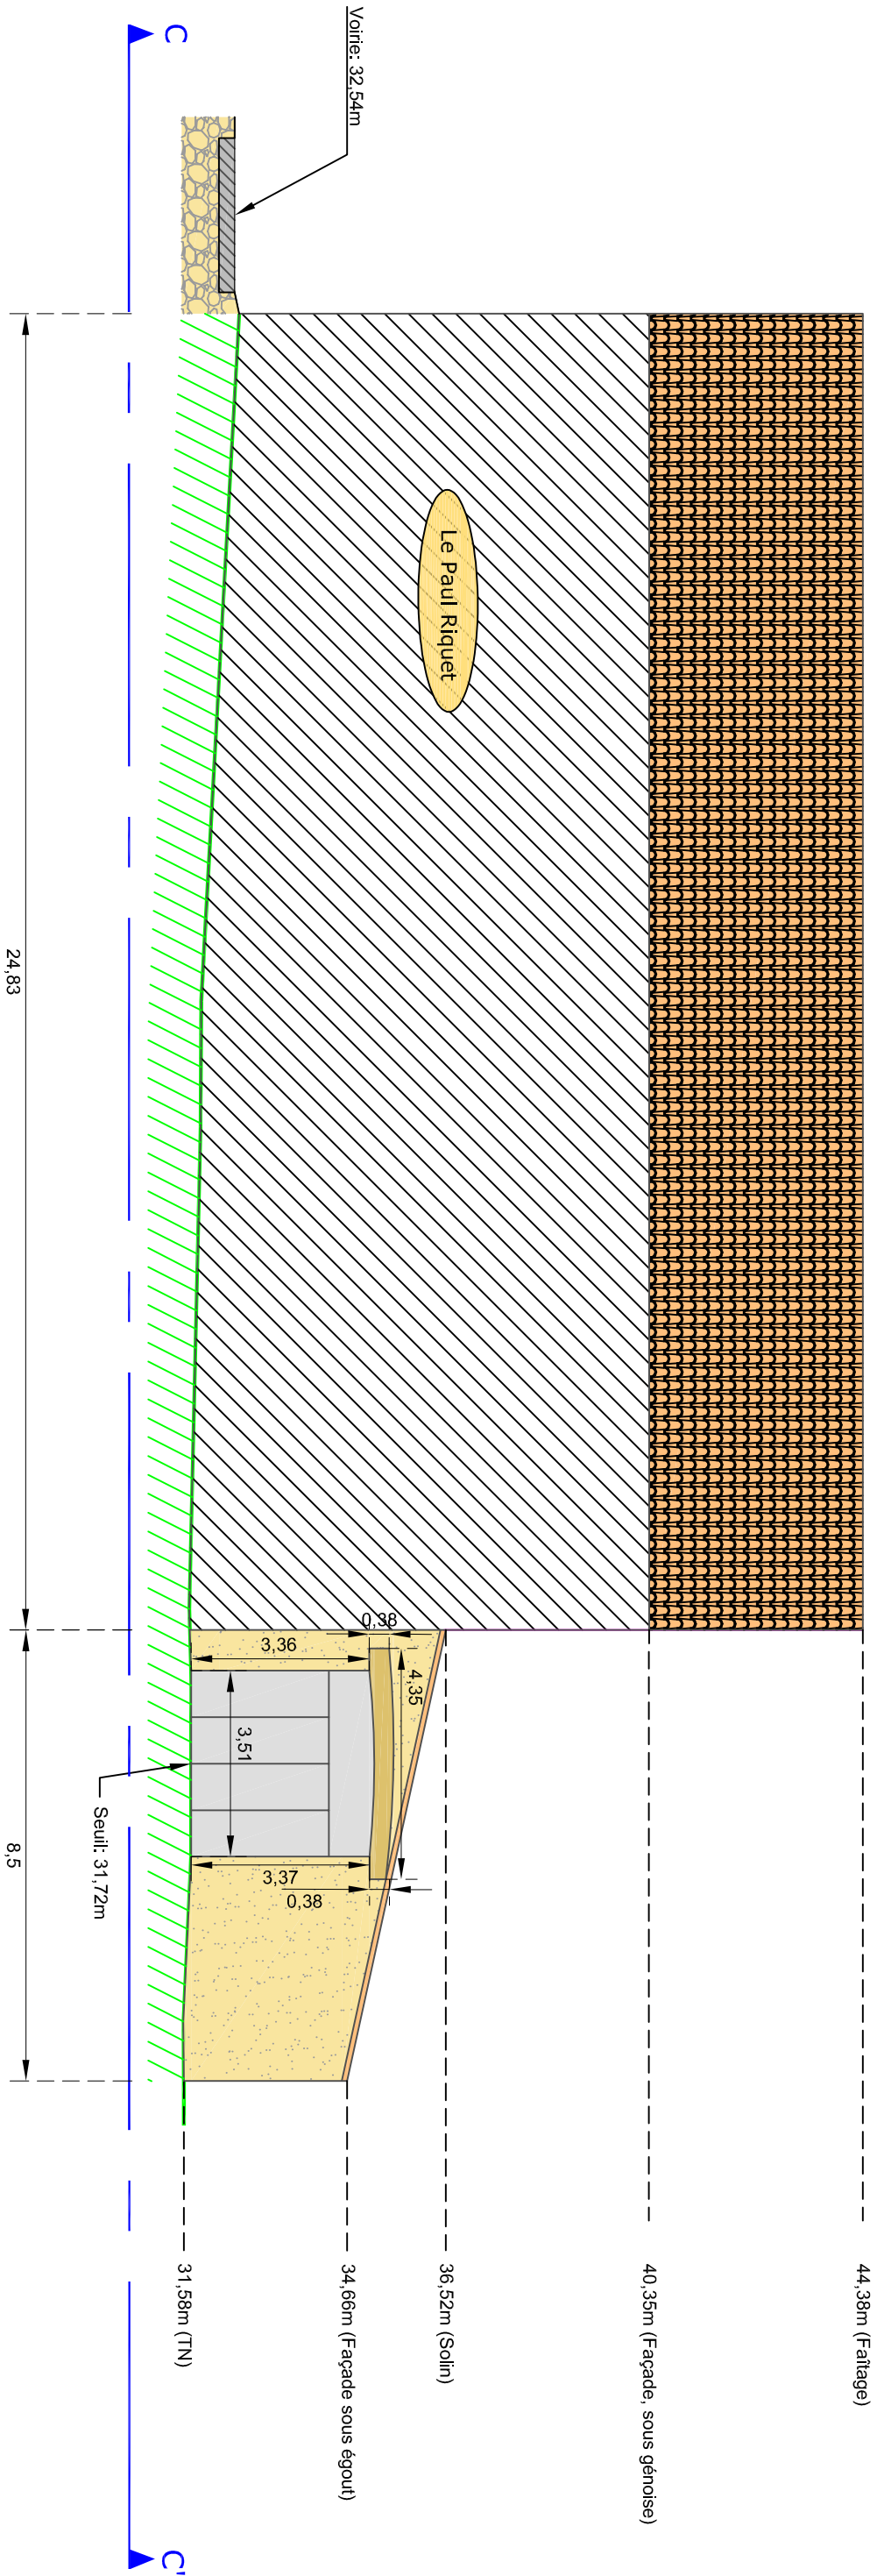

ECHELLE: 1/125°


Réhabilitation du site du Somail et Robine
Aménagement portuaire - Canal du Midi

Dessin GD
Janvier 2026


Port du Somail - Bâtiment de la Capitainerie

Projet de charpente
Détail du trottoir

Charpente
Vue de dessus - 1/100

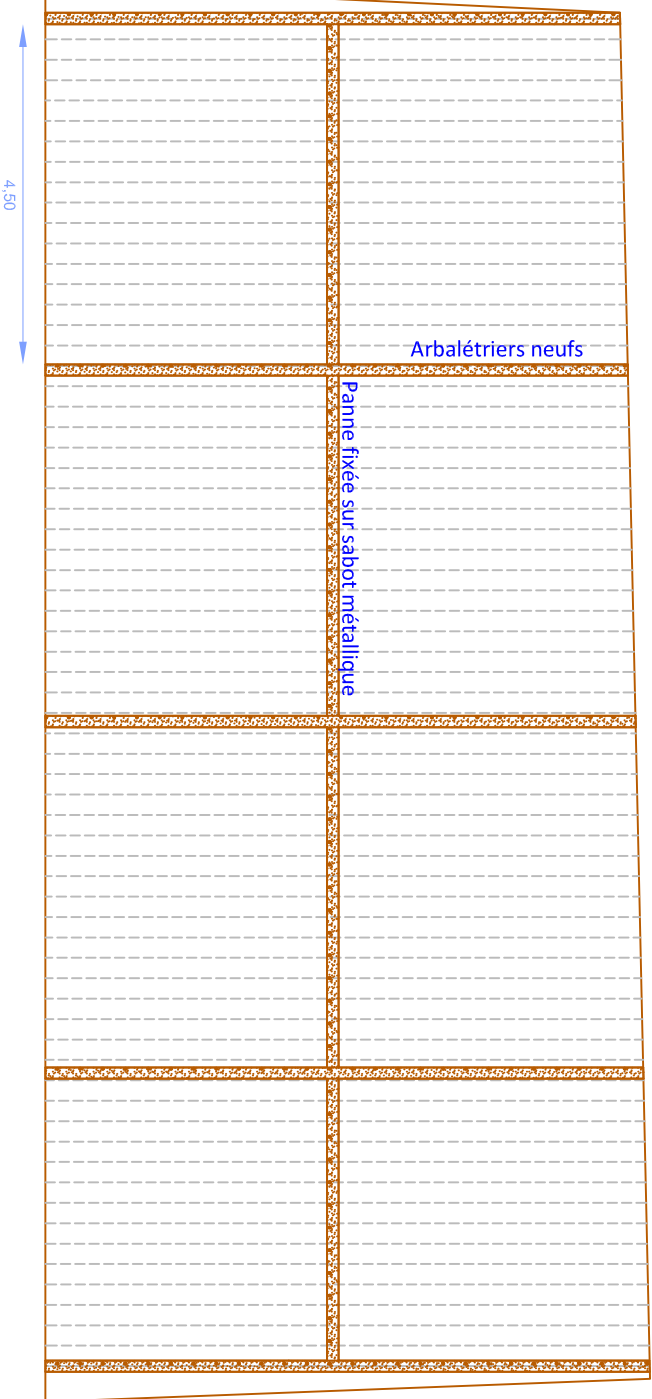

Charpente
Coupe transversale - 1/50

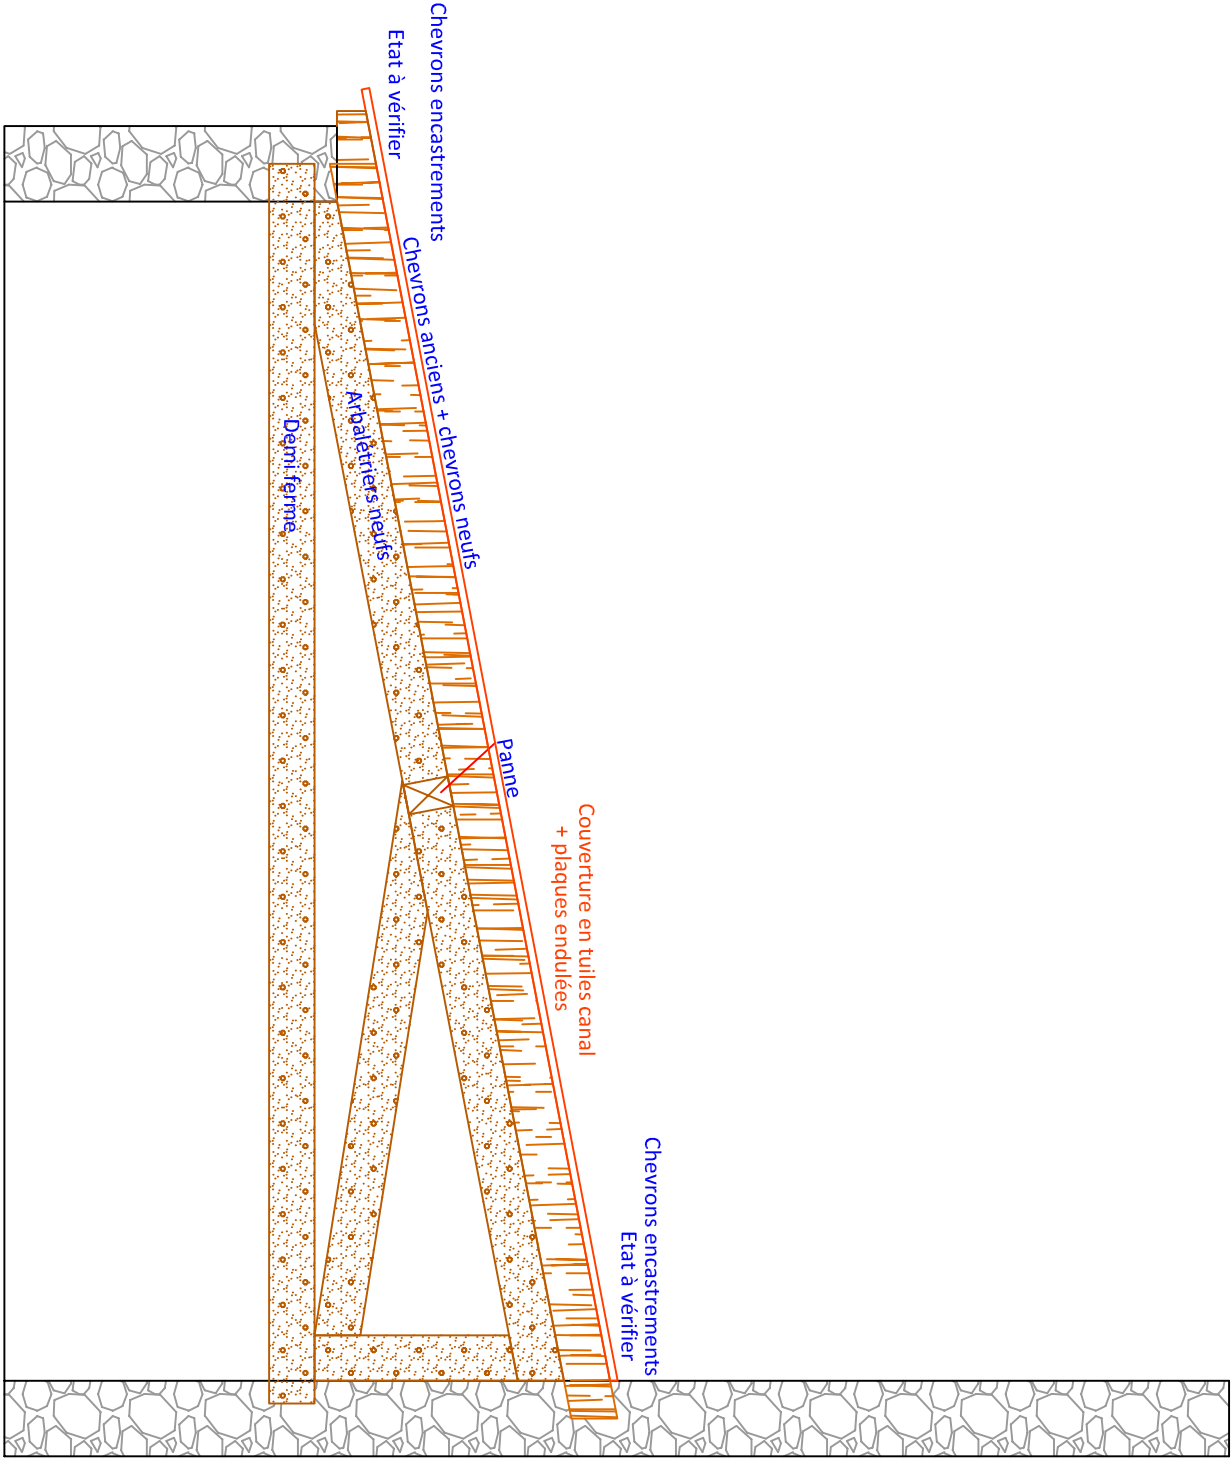

Trottoir entre le quai et la Capitainerie
Coupe - 1/50

