

Maître d'Ouvrage : Rives & Eaux du Sud-Ouest



Maître d'Oeuvre : Rives & Eaux du Sud-Ouest - Direction de l'Ingénierie

Département : Aude (11)
Commune : Saint Nazaire d'Aude, Sallèles d'Aude, Ginestas, Mirepeisset

Réhabilitation des sites de Somail et Robine

Aménagement portuaire - Canal du Midi

Dossier de Consultation des Entreprises


Quai des bâtiments de location

Pontons et accès ponctuels


Projet

Indice	Date	Modifications	Statut
0	19/03/2026	Première diffusion	
Validation : A Pujol		Echelle :	Format : A3
Dessin :	G Dehecq	-	Folio : 3

Numéro : FH590-DCE-014-0-PRJ Ponton
Dossier-Phase-Numéro-Index-Etat-Description
Nom fichier : FH590-DCE-Capitaineirie

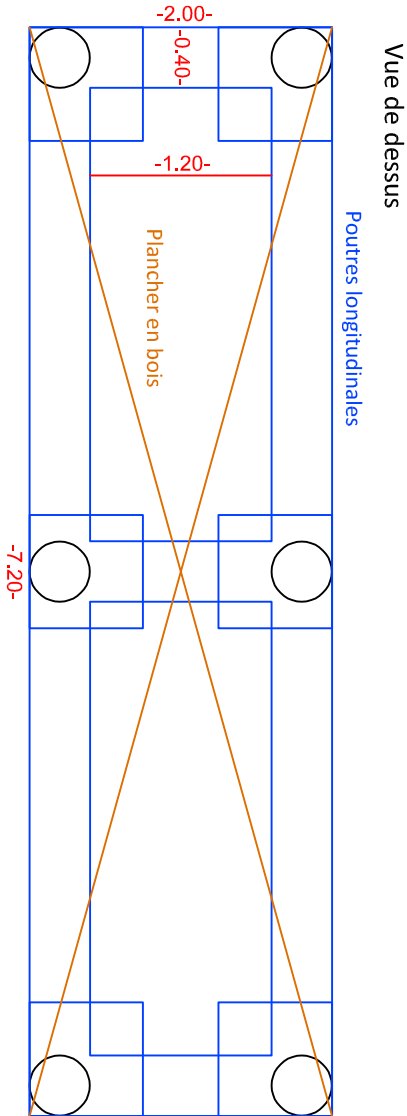

Vue en plan - 1/100

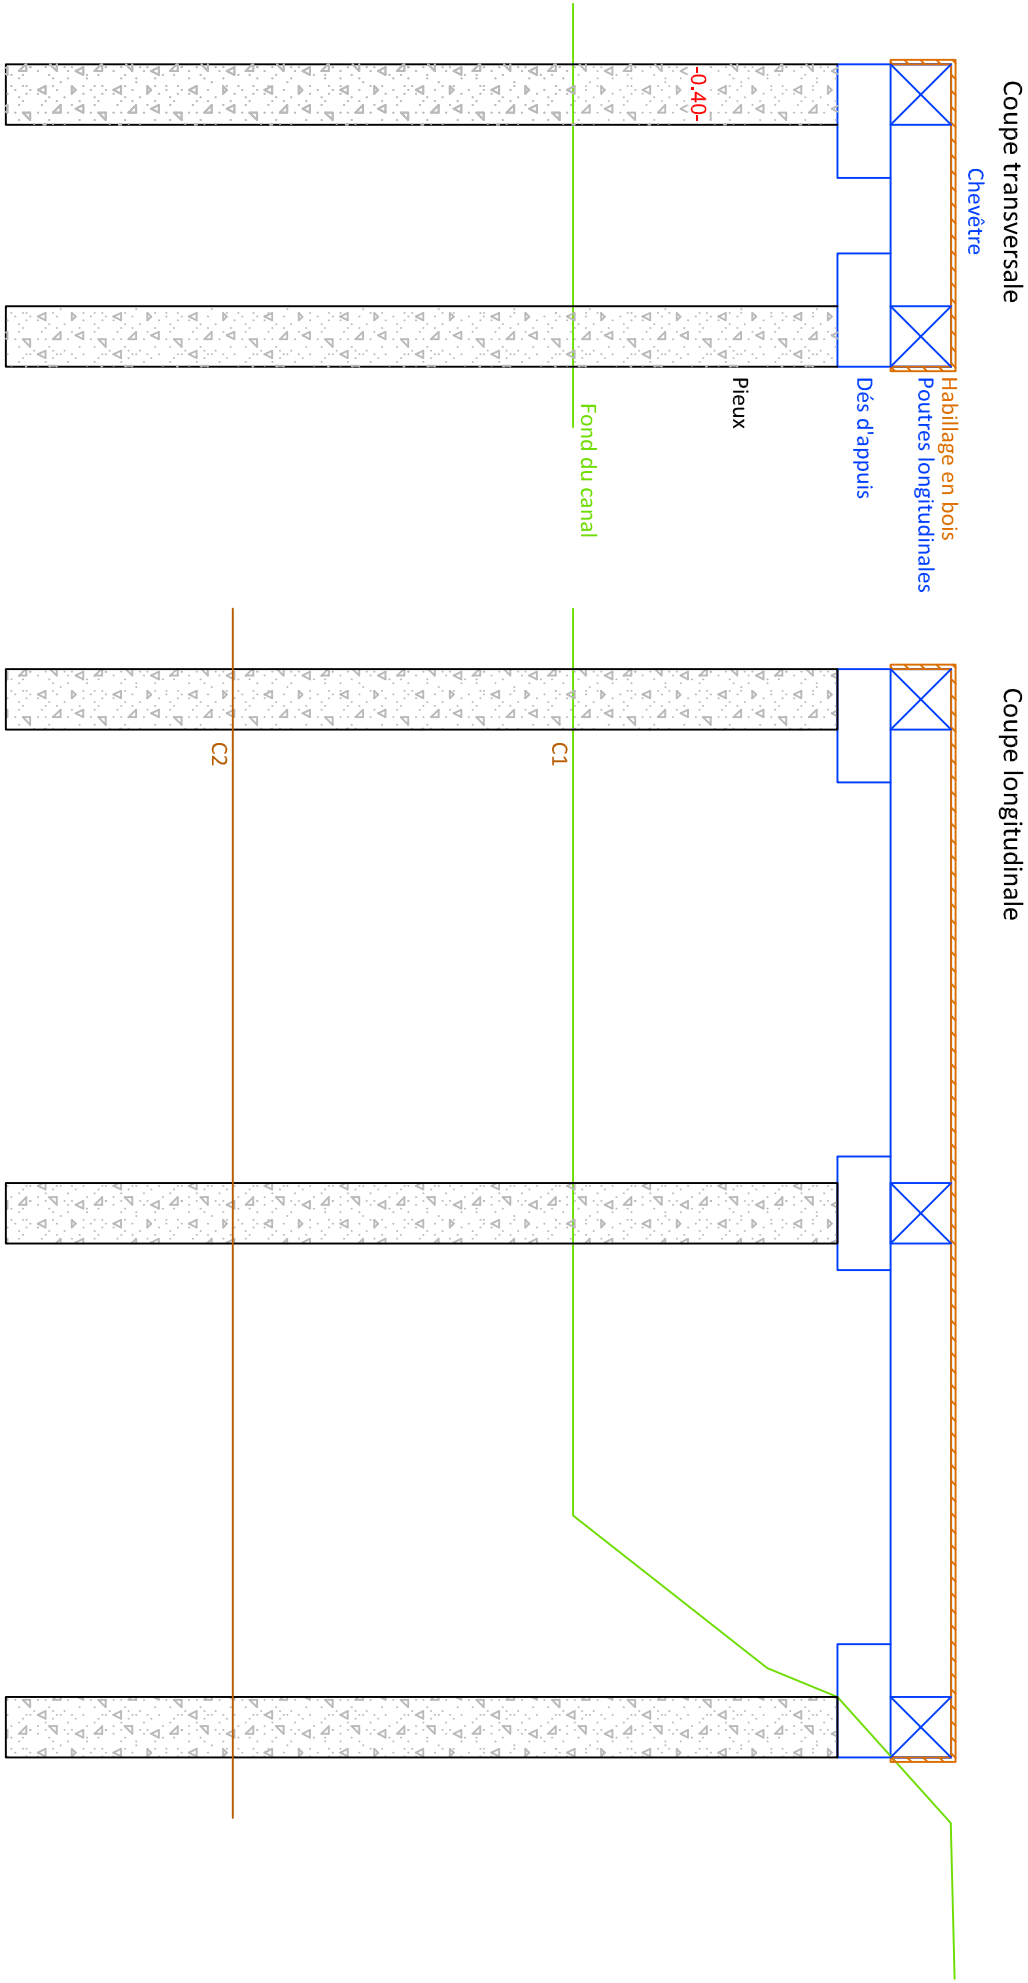

Vue en plan - 1/100

