RIVES & EAUX DU SUD-OUEST — POUR UN PARTAGE DURABLE DE L'EAU

Maître d'Ouvrage : Voies Navigables de France

Maître d'Oeuvre : Rives & Eaux du Sud-Ouest - Direction de l'Ingenierie

Département : Aude (11)
Commune : Saint Nazaire d'Aude, Saitlèles d'Aude, Ginestas, Mirepeisset

Réhabilitation des sites de Somail et Robine
Aménagement portuaire - Canal du Midi

Dossier de Consultation des Entreprises

Lot 3 - VRD et équipements de navigation

Planche 3 - Port de La Robine

Vue en plan

Indice	Date	Modifications	Statut
0	19/03/2026	Première diffusion	

Validation : A Pujol
Dessin : G Dehecq
Echelle : 1 / 500
Format : 1260 x 297
Folio : 1

Numéro : FH590-DCE-023-A-PRJ VEP planche3
Dossier>Phase>Numéro>Indice>SortDescriptif>Nom
Nom fichier : FH590-DCE-Projet VRD

Rives & Eaux du Sud-Ouest
Société Anonyme d'Economie Mixte
Siège social : Chemin de Lalette,
CS 50449, 65004 TARBES Cedex

Capital : 26 297 900,20 €
592 780 233 RCS Tarbes
SIRET 592 780 233 00017
TVA intracommunautaire : FR38592780233
Code APE 3600Z

Contacts :
Tél. : 05 62 51 71 49
Email : contact@riveseteaux.fr
www.riveseteaux.fr
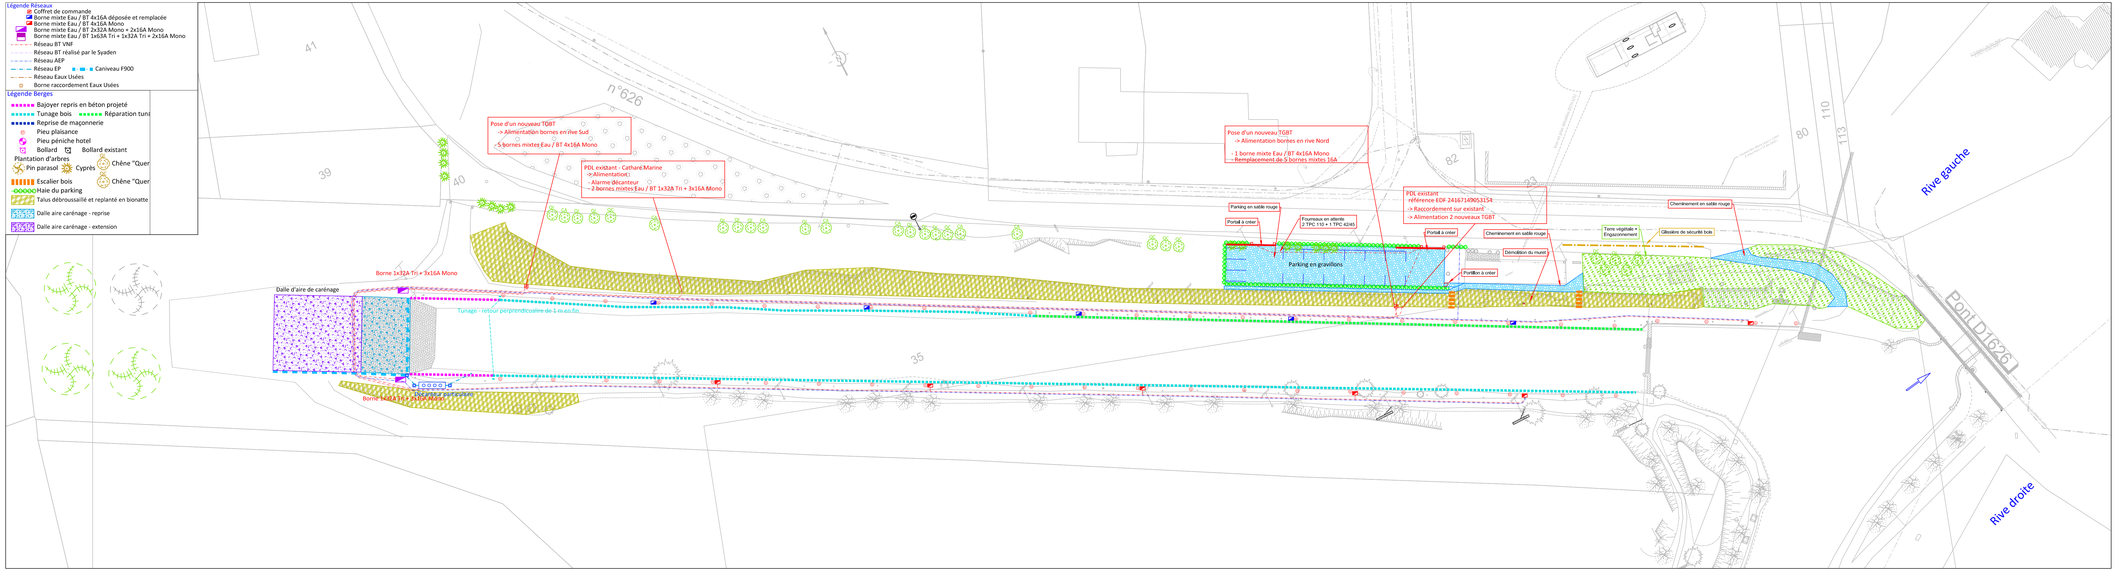
RIVES_ConstructionEtEau_DCE_2026-01