

Maître d'Ouvrage : Voies Navigables de France



Maître d'Oeuvre : Rives & Eaux du Sud-Ouest - Direction de l'Ingénierie

Département : Aude (11)
Commune : Saint Nazaire d'Aude, Sallèles d'Aude, Ginestas, Mirepeisset

Réhabilitation des sites de Somail et Robine

Aménagement portuaire - Canal du Midi

Dossier de Consultation des Entreprises

Lot 3 - VRD et équipements de navigation

Carnet de coupes type

Coupe type

Indice	Date	Modifications	Statut
0	19/03/2026	Première diffusion	

Validation : A Pujol

Echelle :

Format : A3


Dessin : G Dehecq

1/100 et 1/150


Folio : 4

Numéro : FH590-DCE-024-0-PRJ VEP coupe type
Dossier-Phrase-Numéro-Indice-Etat-Description
Norm fichier : FH590-DCE-Projet VRD

Détail

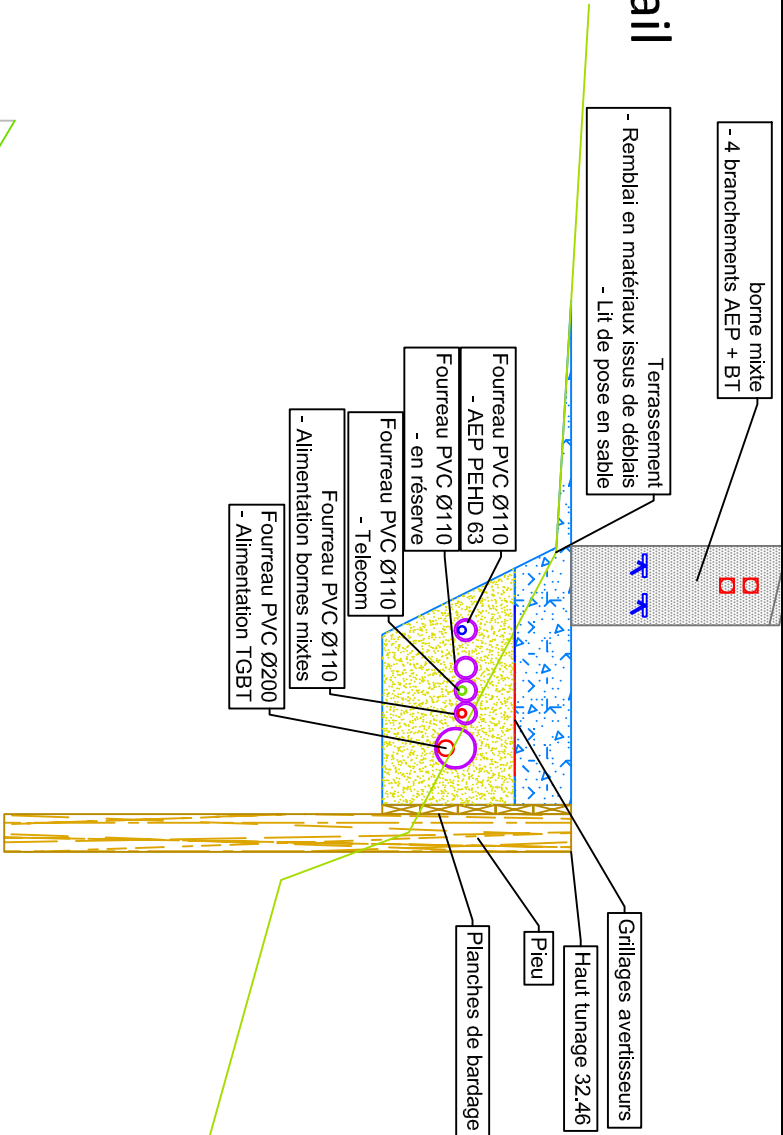

Détail

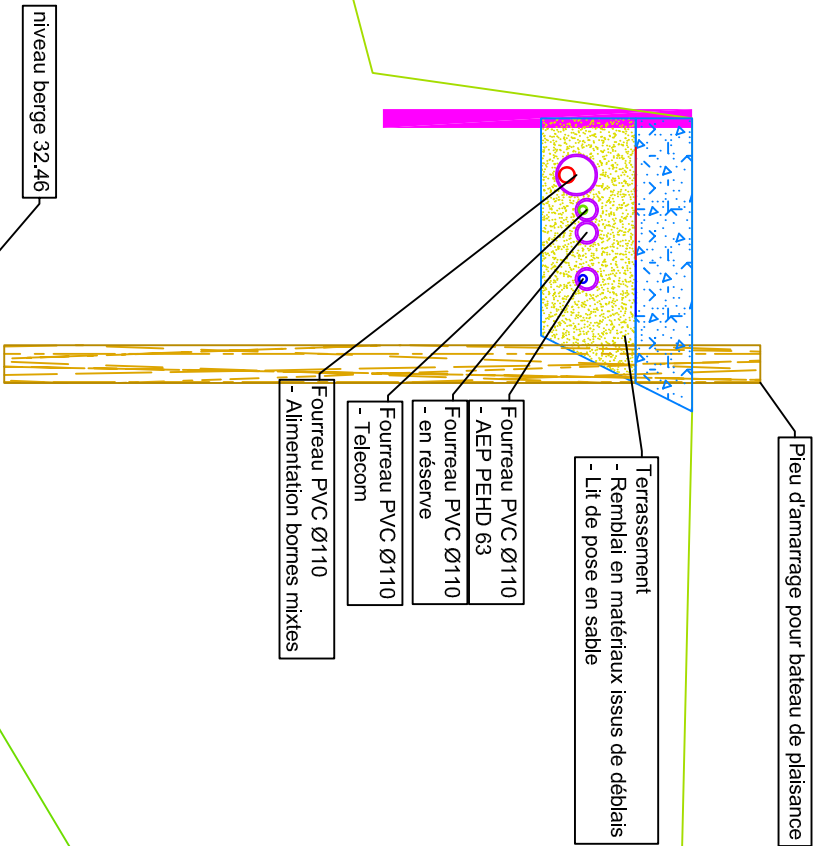

Haut tunage 32.46

niveau de l'eau 31.59

niveau berge 32.46

Tunage bois existant

Coupe 03

Secteur La Robine



Echelle en X : 1/100


Echelle en Y : 1/100

PC : 18.00 m


Altitudes TN	
0,000	34.94
4,012	32.56
6,911	32.38
8,393	31.61
8,645	30.93
10,000	30.55
10,757	30.34
12,669	29.81
14,817	29.62
16,966	29.54
19,114	29.65
20,000	29.77
21,262	29.94
23,227	30.45
24,420	30.77
24,660	32.46
26,213	32.46
29,019	32.40
29,827	32.92
31,958	34.20
33,248	34.38

Distances cumulées TN

Détail

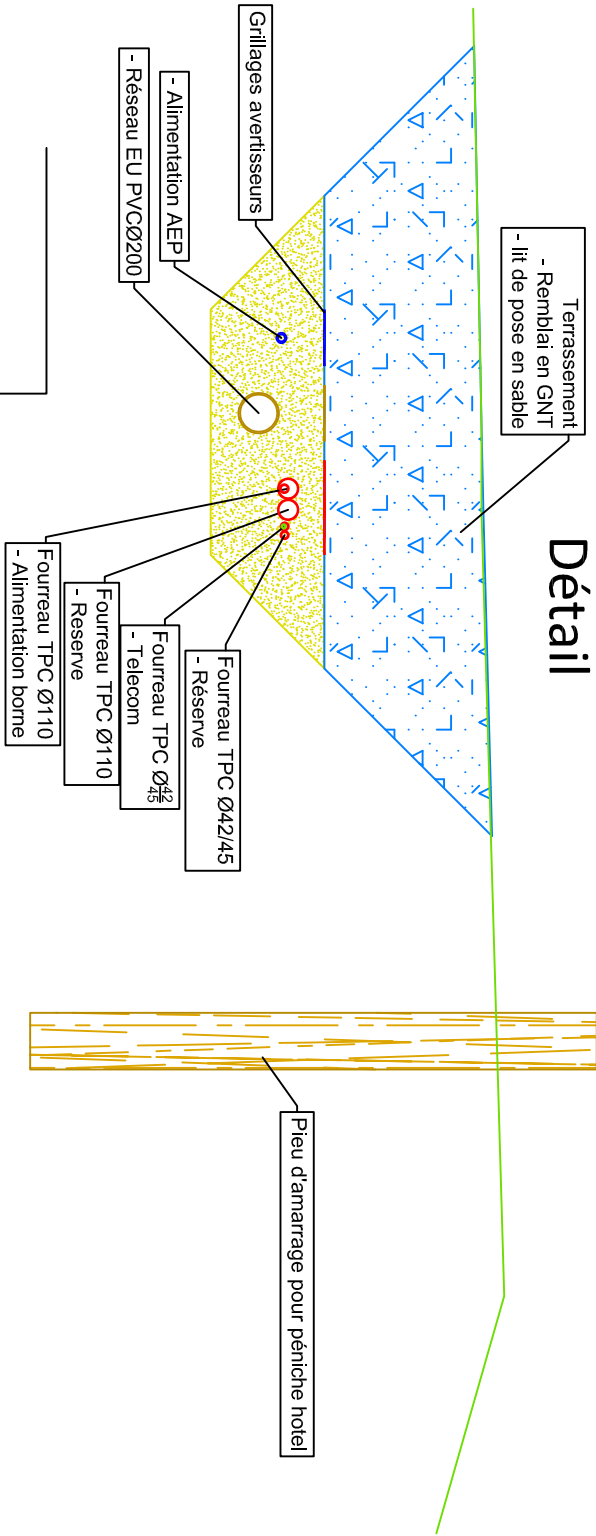

Détail

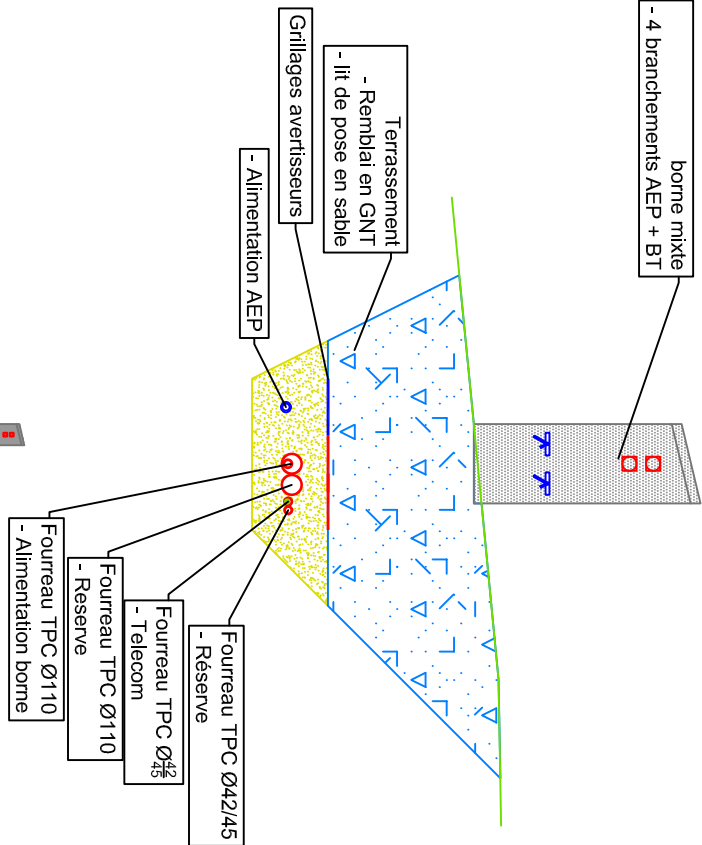

niveau de l'eau 31.59


Coupe 09

Secteur Somail
Aval Pont Vieux

Echelle en X : 1/150




Echelle en Y : 1/150

PC : 10.00 m

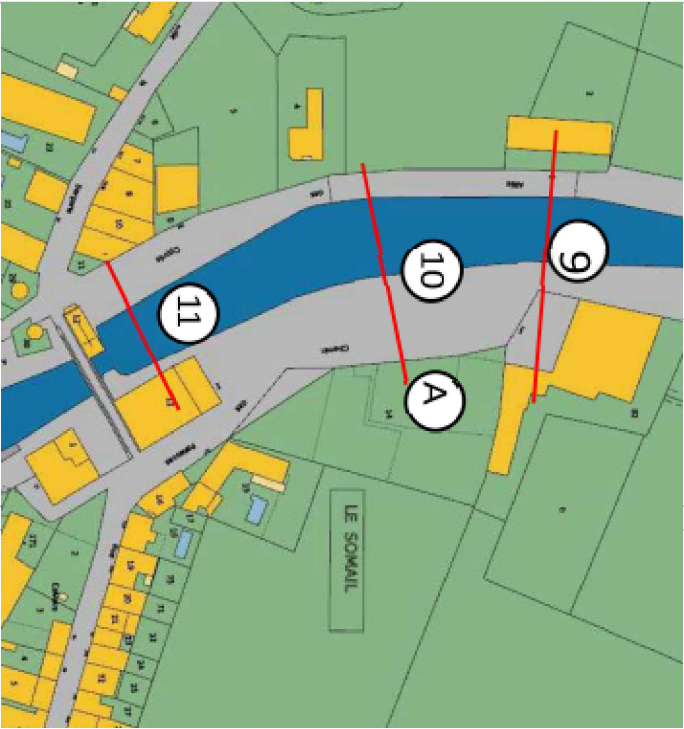

Altitudes TN	31.90	31.95	32.02	32.03	32.14	31.78	31.18	30.94	30.38	30.25	30.07	29.98	29.85	29.75	29.68	29.64	29.59	29.77	29.88	30.25	30.60	30.52	30.45	31.85	32.10	32.21
Distances cumulées TN	0.000	6.284	10.000	10.460	14.611	15.867	16.328	17.416	19.140	20.000	21.142	23.074	25.147	27.149	29.093	30.000	31.154	33.157	35.159	37.096	39.105	40.000	40.782	41.459	44.010	50.160

Détail

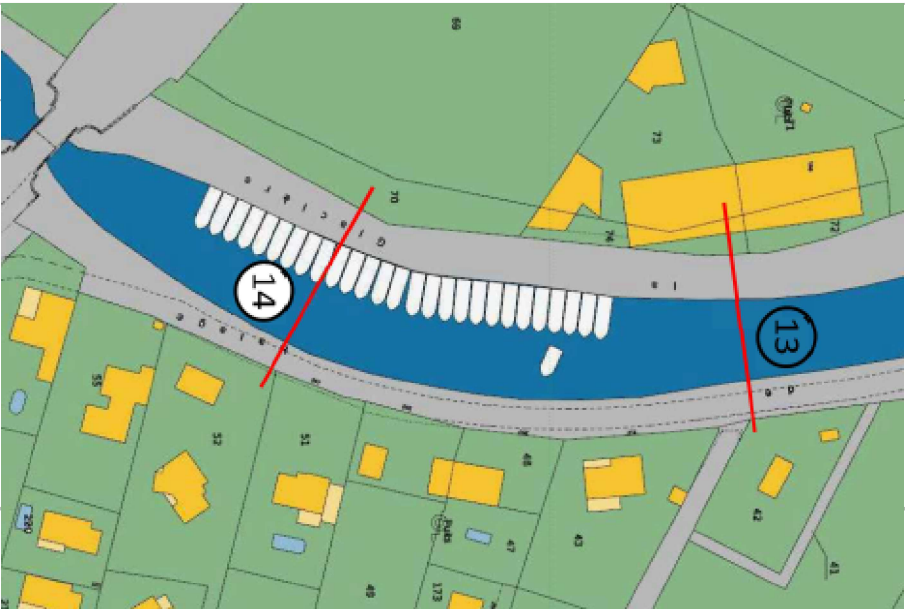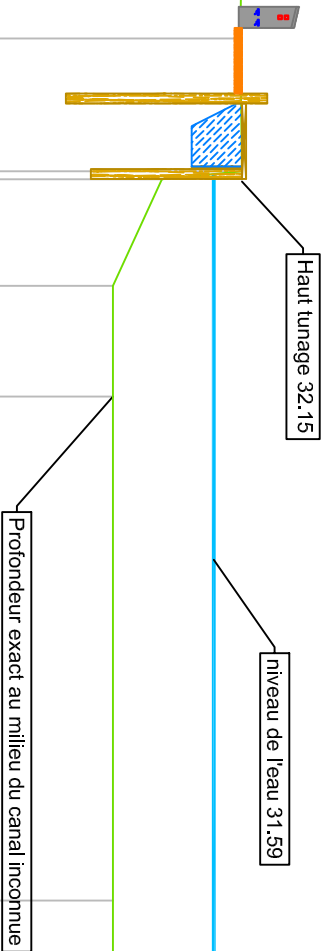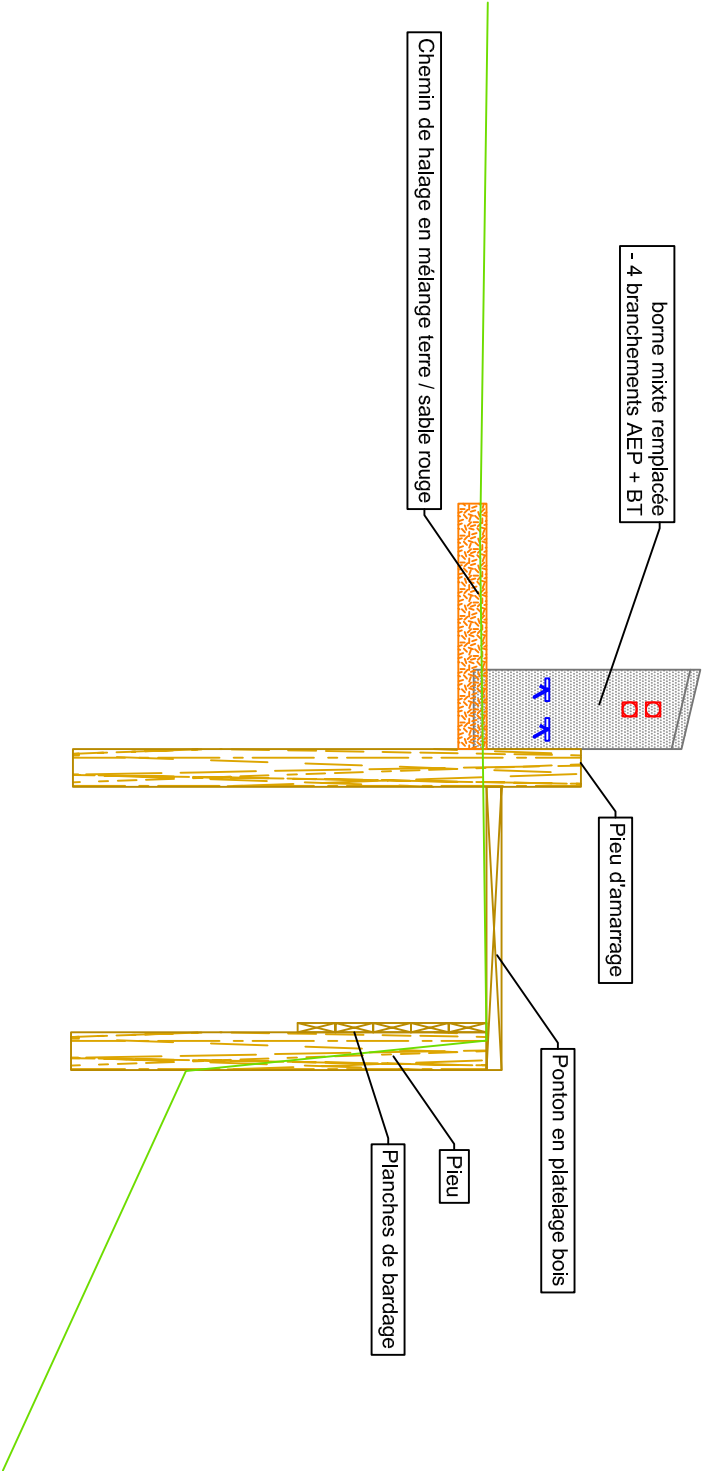

Coupe 13

Secteur Somail
Amont Pont Vieux

Echelle en X : 1/150

Echelle en Y : 1/150

PC : 10.00 m

Altitudes TN	
Distances cumulées TN	0,000
	1,915
	10,000
	12,894
	15,525
	17,800
	20,000
	30,000
	38,233
	39,797
	40,378
	41,691
	45,005
	50,000
	51,335