


COUPE BB

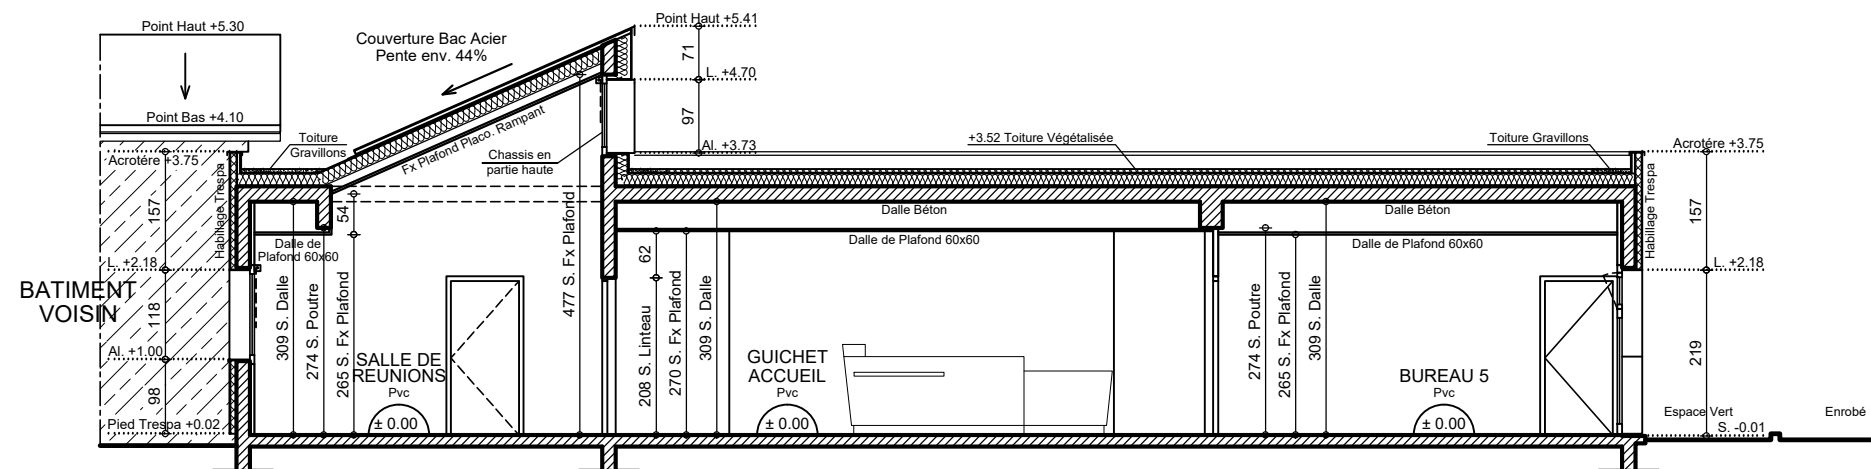

COUPE AA

02
COUPES AA et BB


C.A.F. de la Haute-Savoie
2 Rue Emile Romanet
74000 ANNECY

DOSSIER ETAT DES LIEUX
ANTENNE C.A.F. de la Haute-Savoie
355 Avenue du Noiret - 74300 CLUSES


Echelle : 1/100°
Date : 30.06.2021
Affaire : 2116
Ind :




Bureau d'Etudes A.D.C.I.
210 bd. Henri DUNANT - 71000 MACON
TEL. 09.81.00.35.14
Email. adci@club-internet.fr

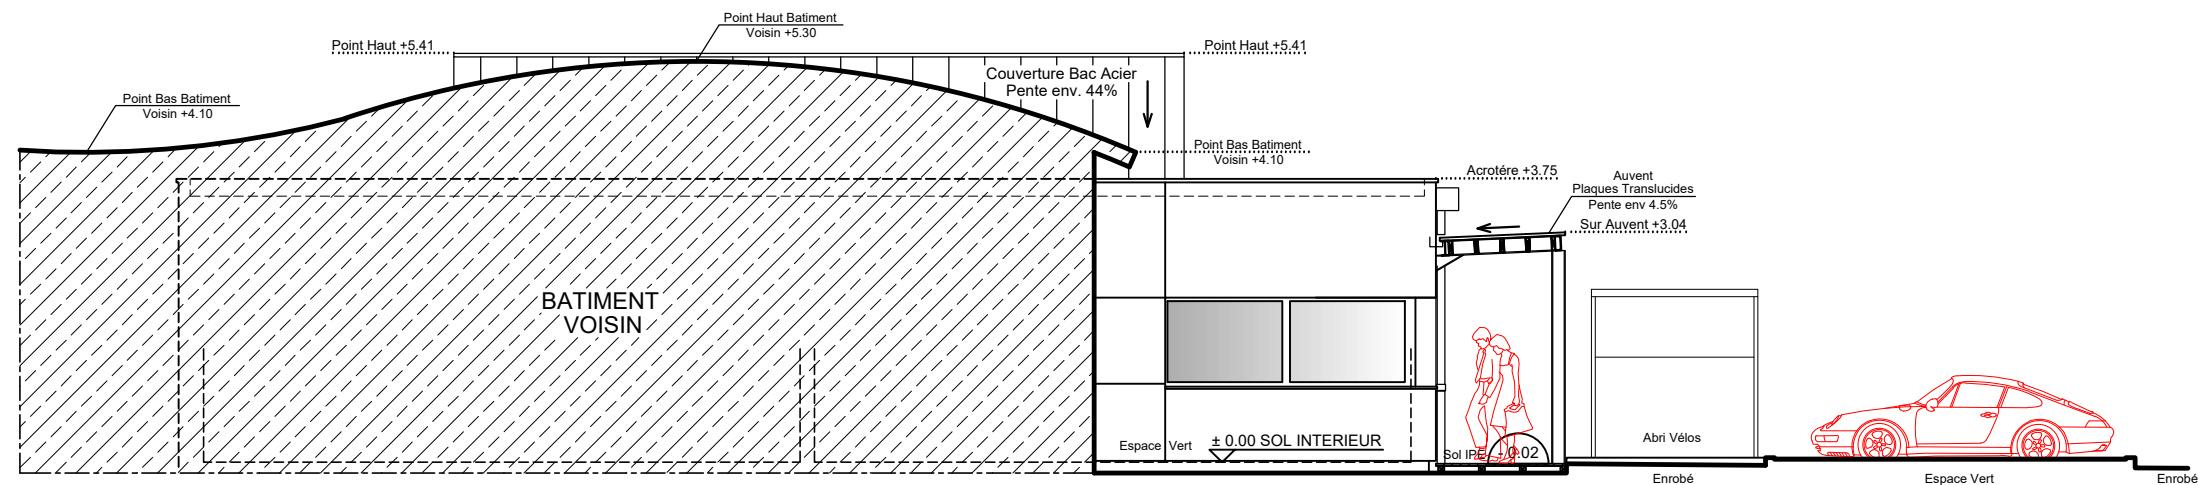


FACADE SUD

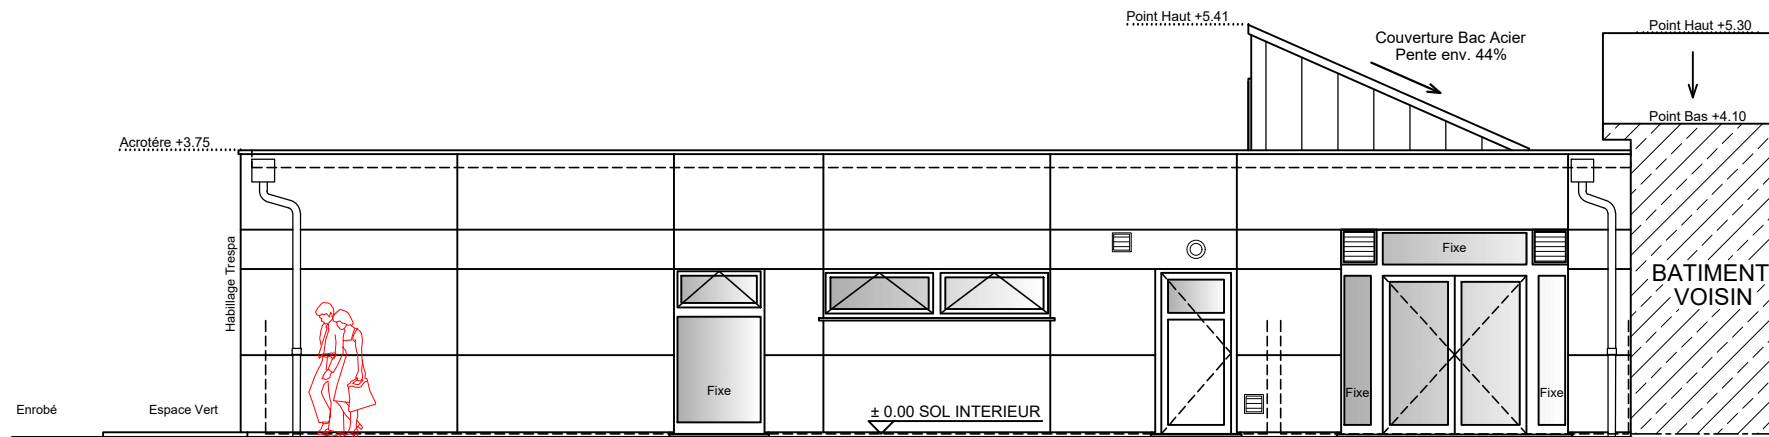

FACADE OUEST

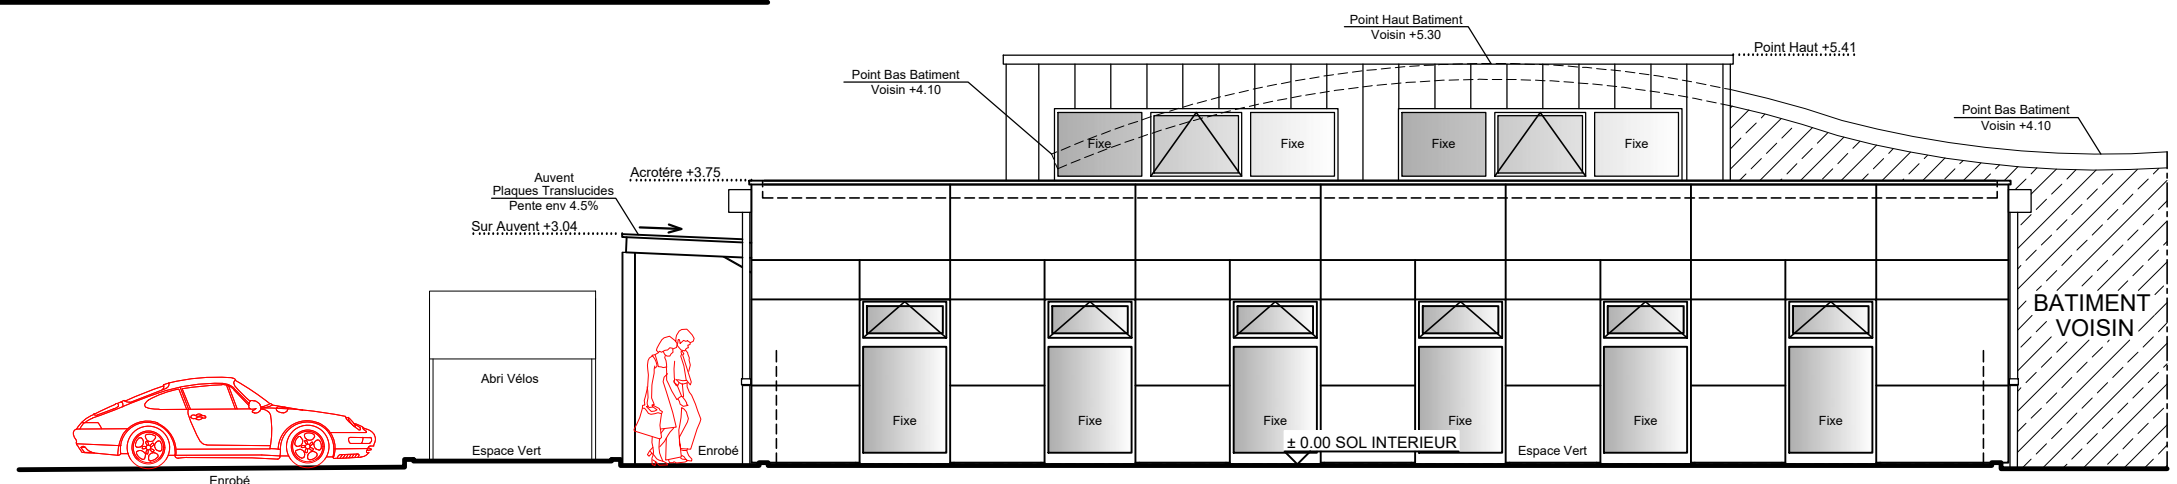

FACADE NORD

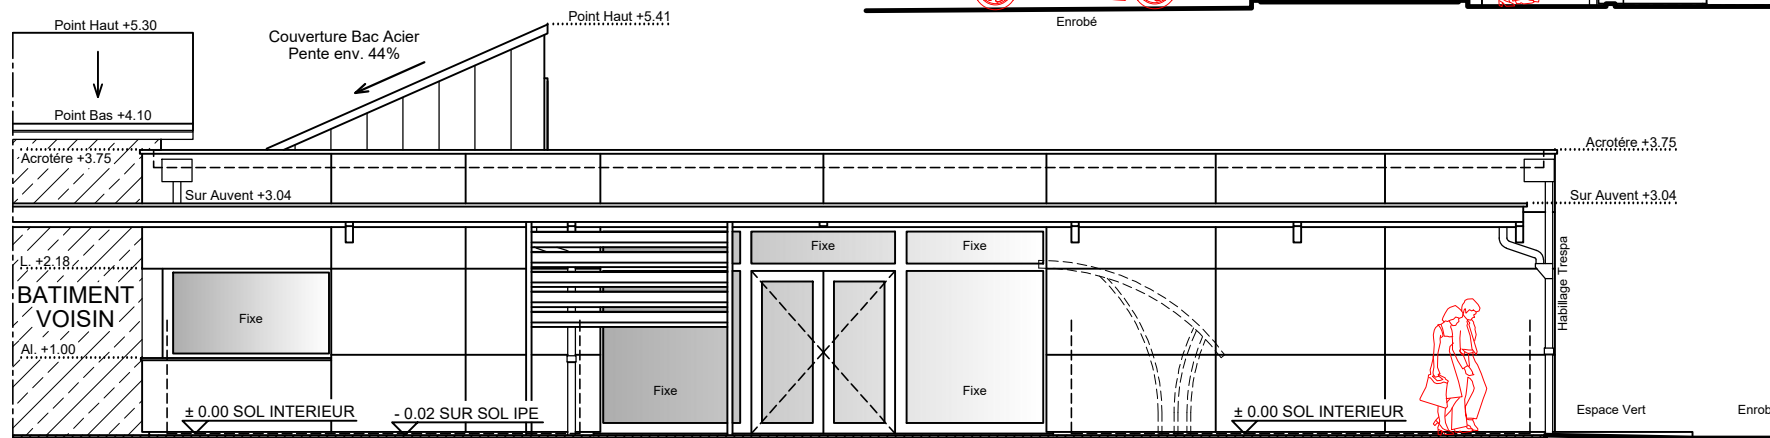

FACADE EST

03
FACADES

C.A.F. de la Haute-Savoie
2 Rue Emile Romanet
74000 ANNECY

DOSSIER ETAT DES LIEUX
ANTENNE C.A.F. de la Haute-Savoie
355 Avenue du Noiret - 74300 CLUSES

Echelle : 1/100°
Date : 30.06.2021
Affaire : 2116
Ind :



Bureau d'Etudes A.D.C.I.
210 bd. Henri DUNANT - 71000 MACON
TEL. 09.81.00.35.14
Email. adci@club-internet.fr