


Création de deux portes plus cloisons Sèches de l'accueil de CLUSES

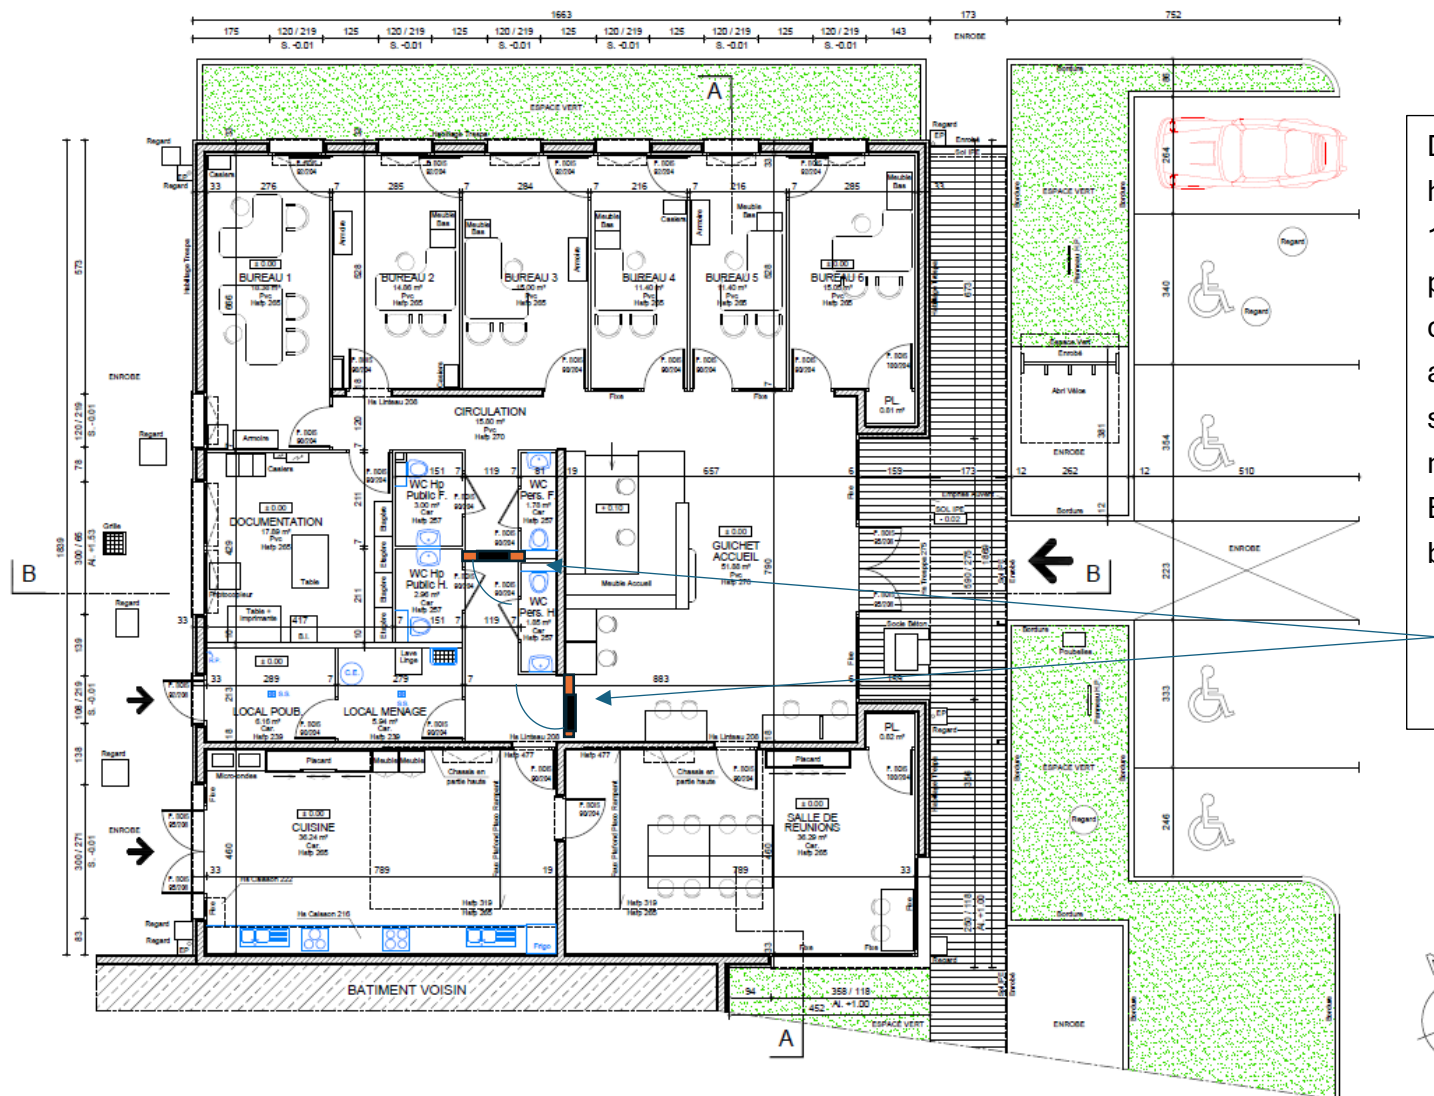

Deux cloisons hauteur 2.7m à créer 1.5m2 x 2 avec portes pleines avec finition couleur bois chêne, avec grooms + serrure avec bouton moleté voir plan type BA13 revêtues vinyle blanc.

01
PLAN DU NIVEAU REZ DE CHAUSSEE

C.A.F. de la Haute-Savoie
2 Rue Emile Romanet
74000 ANNECY

DOSSIER ETAT DES LIEUX
ANTENNE C.A.F. de la Haute-Savoie
355 Avenue du Noiret - 74300 CLUSES

Echelle : 1/100°
Date : 30.06.2021
Affaire : 2116
Ind :



Bureau d'Etudes A.D.C.I.
210 bd. Henri DUNANT - 71000 MACON
TEL. 09.81.00.35.14
Email: add@club-internet.fr