


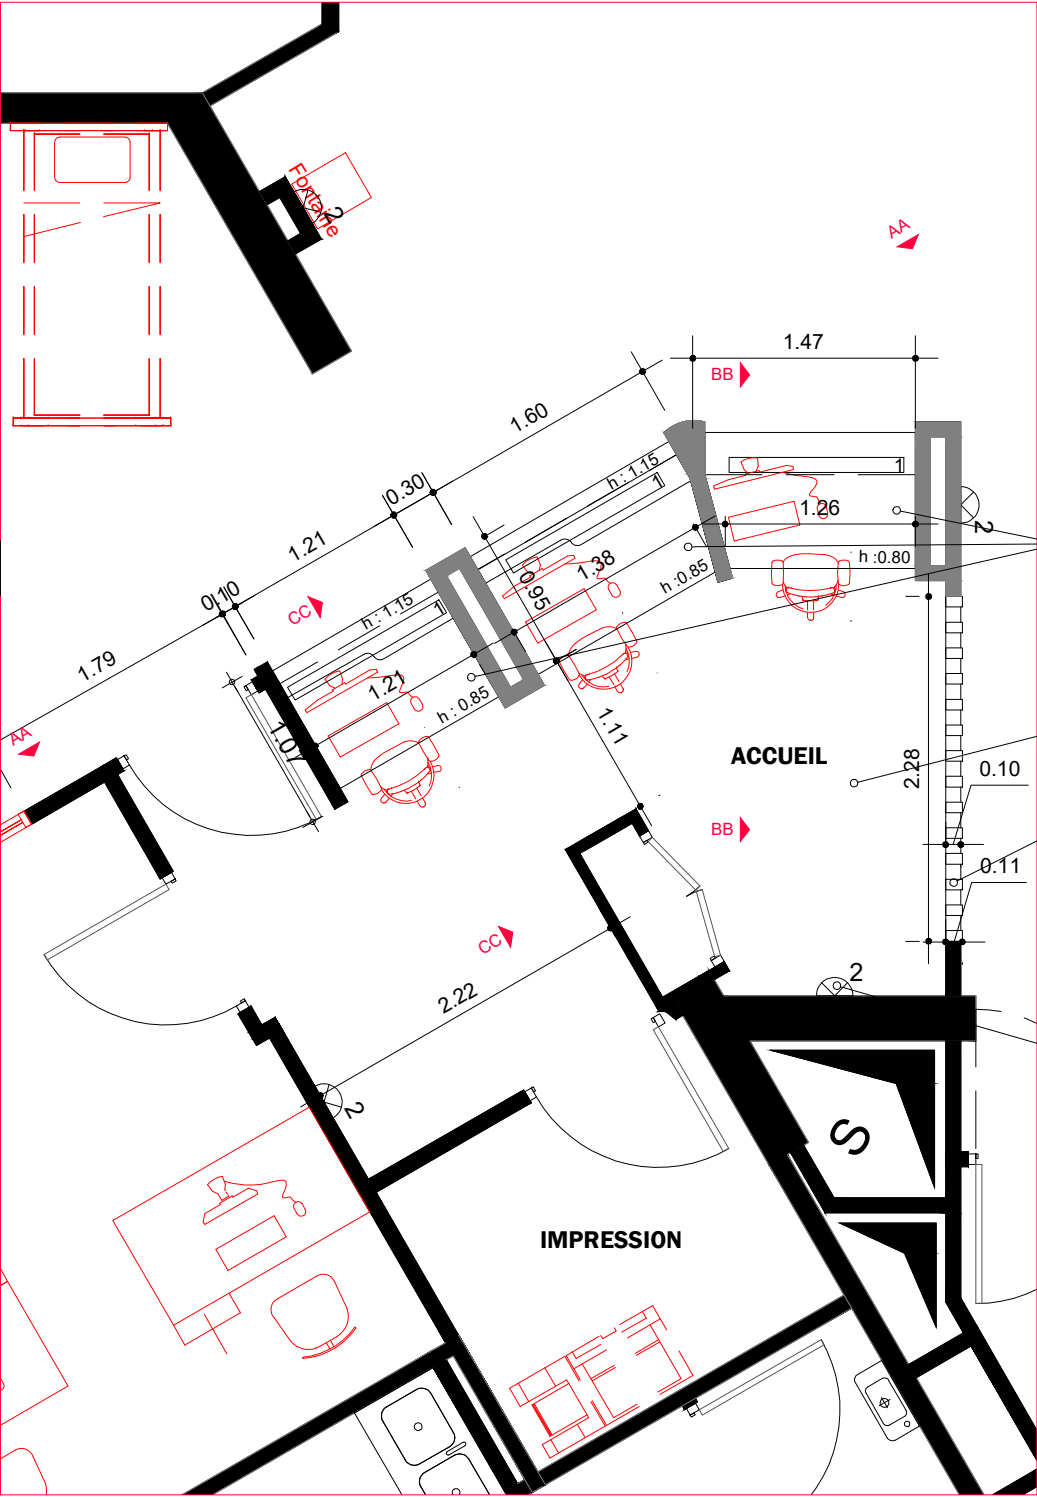

PLAN

Nota :
Le pin maritime utilisé dans l'accueil, pour le banc, au droit de l'aquarium, etc, devra répondre au label Bois de France et être certifié ignifuge B s1 d0 ou avoir reçu un traitement ignifuge en profondeur permettant d'atteindre le classement B s1 d0.
L'utilisation d'un vernis intumescent en substitution de ce traitement n'est pas acceptée.

Applique
+Bendz Satiné de
chez SAMMODE
ou équivalent

Claustra bois
+Tasseaux en pin maritime
Section 7x10cm
+Vernis satiné

Banque d'accueil
+Plan de travail en
résine de synthèse
+Tablette en résine
de synthèse avec un
décroché pour l'écran
+Coloris au choix de
l'architecte

Sol
+Sol souple en PVC
avec remontées
en plinthe

Claustra bois
+Tasseaux en pin
maritime
Section 7x10cm
+Vernis satiné


Applique
+Bendz Satiné de chez
SAMMODE
ou équivalent

Suspension
+Purcel de chez
SAMMODE
ou équivalent


Rideaux métalliques
+Ventelles microperforées
+Rail encastré dans la cloison

Façade bois
+Cadre et panneaux
contreplaqué en pin maritime
+Vernis satiné


Protection murale
+Panneaux PVC
en deux bandes

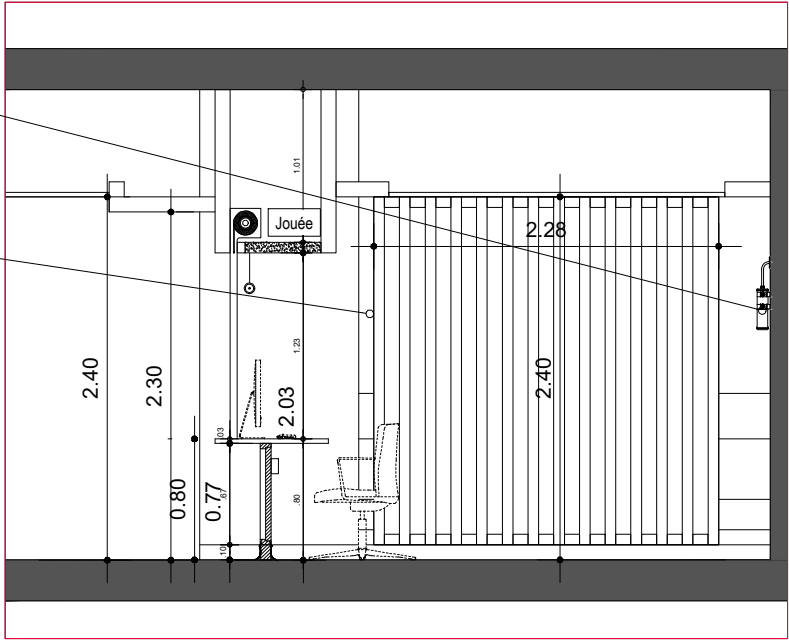


COUPE BB - ACCUEIL PMR

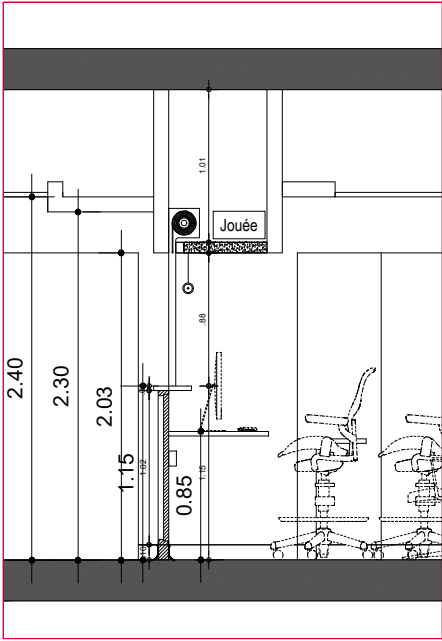


COUPE CC - ACCUEIL DEBOUT

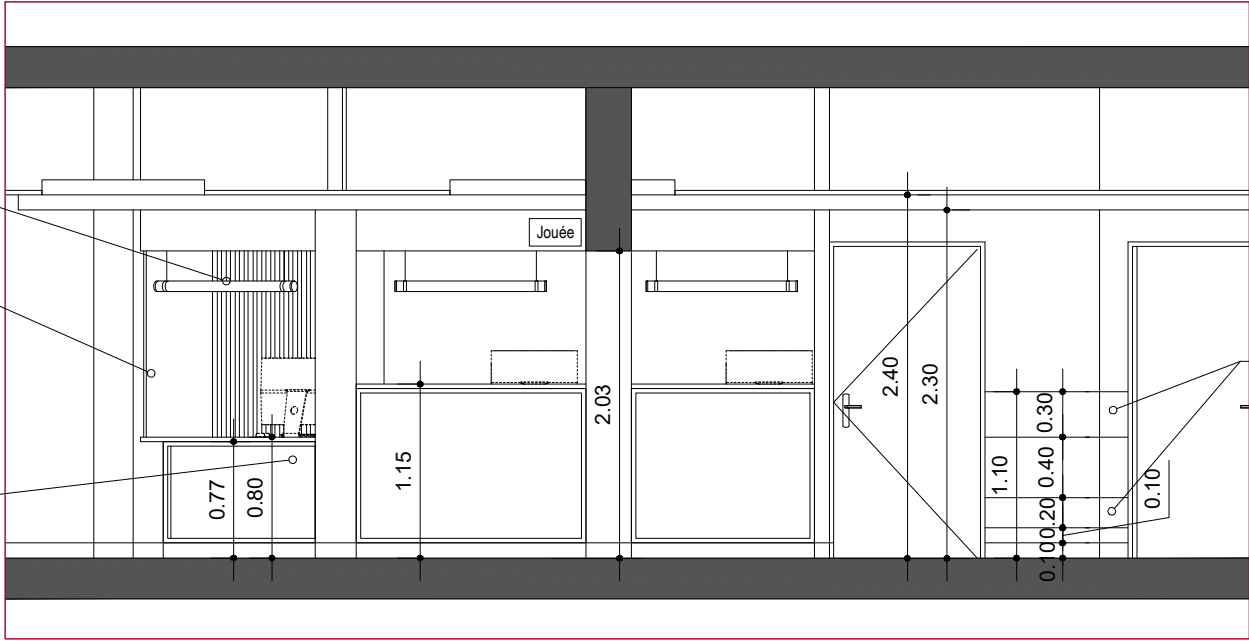


COUPE AA

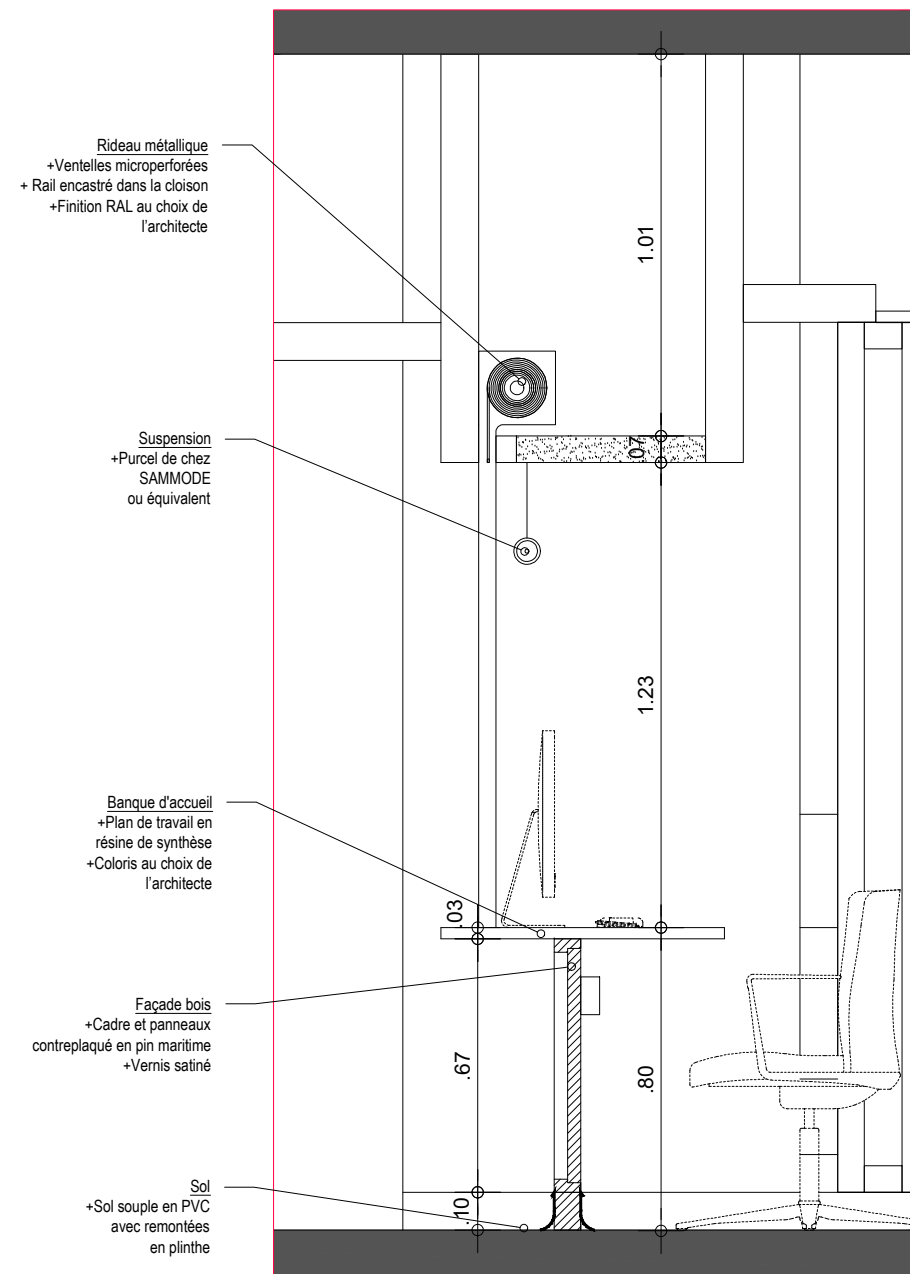


COUPE BB - ACCUEIL PMR

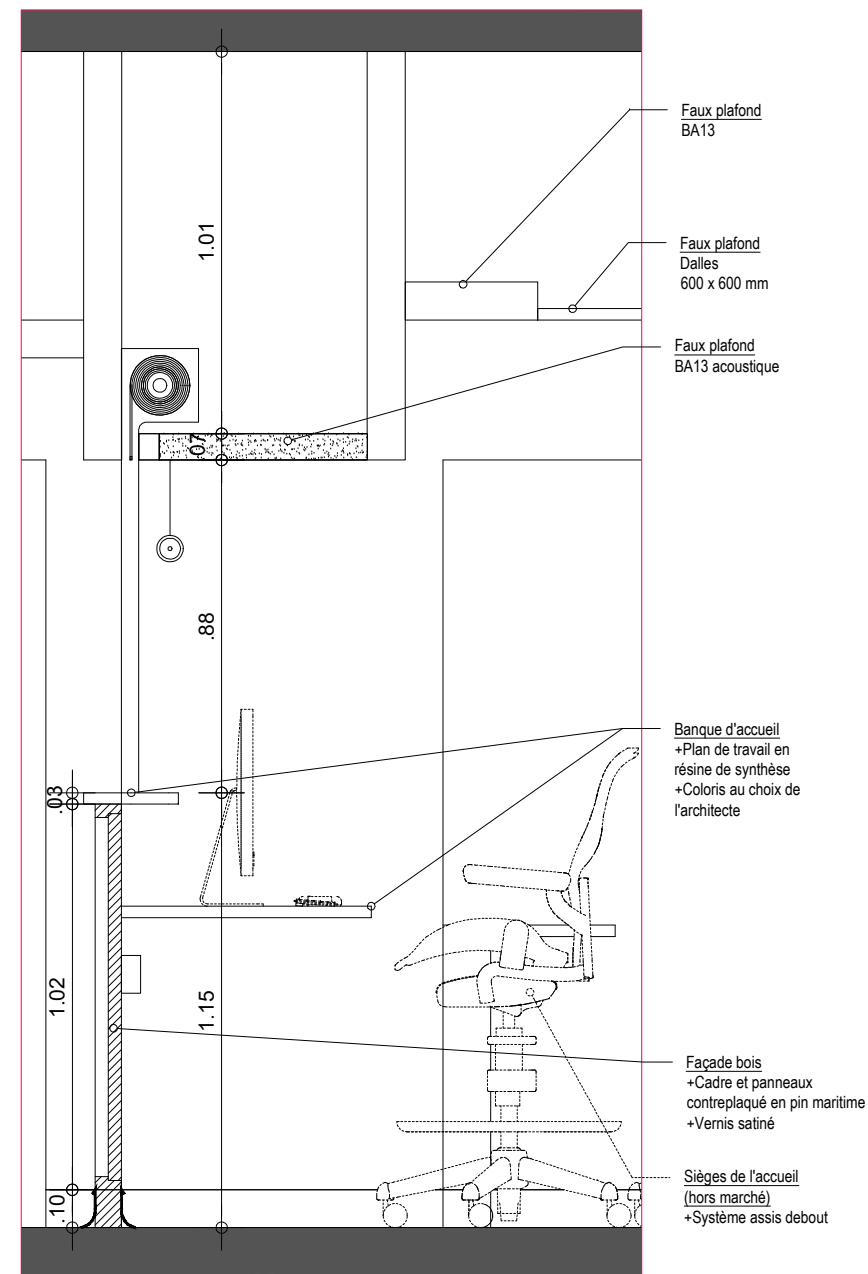


COUPE CC - ACCUEIL DEBOUT

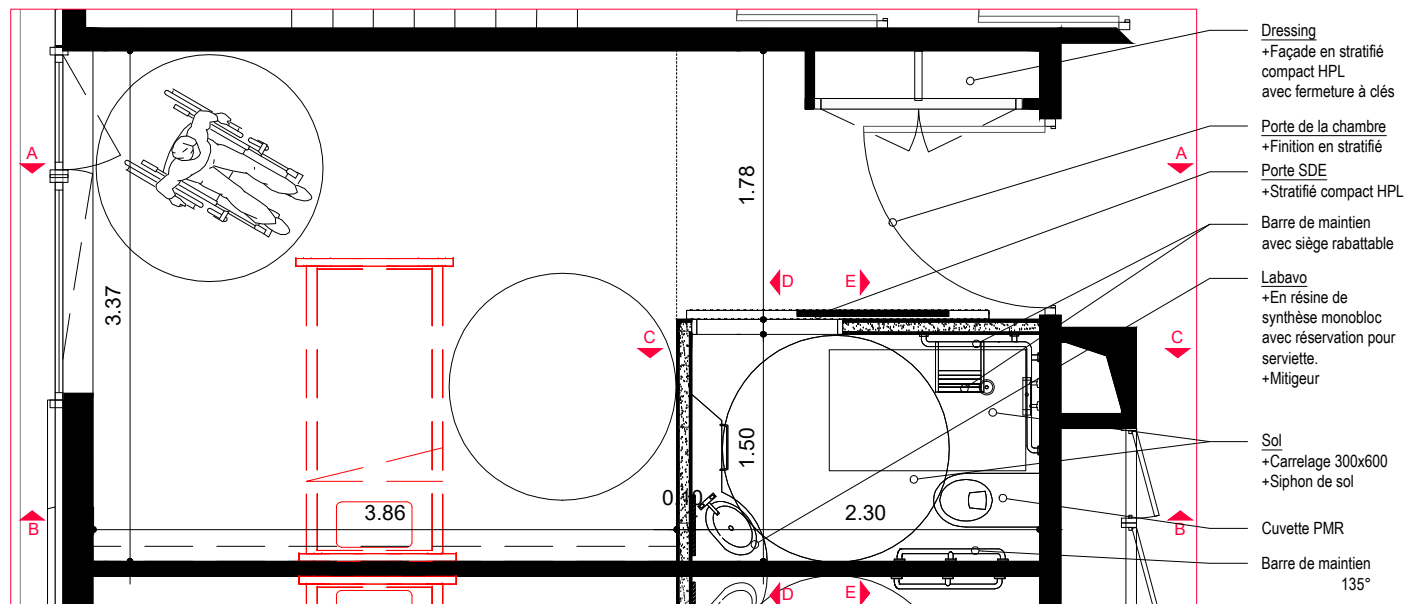


PLAN

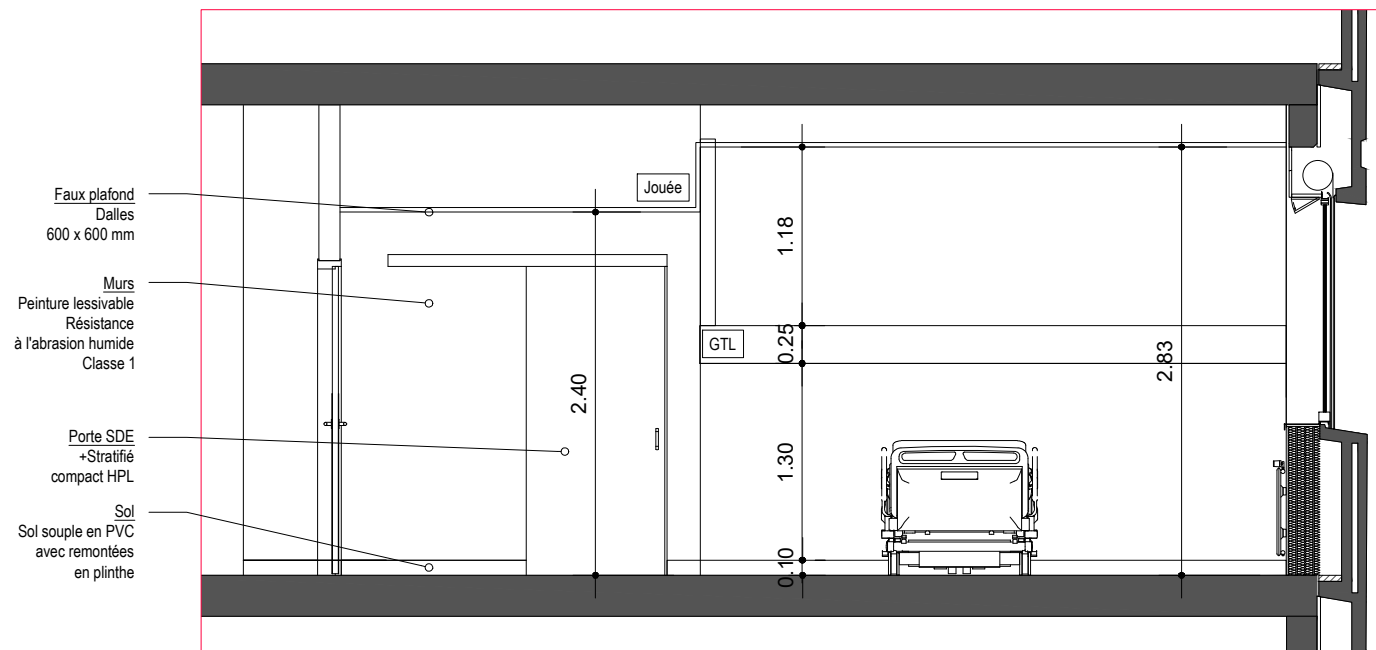


COUPE AA

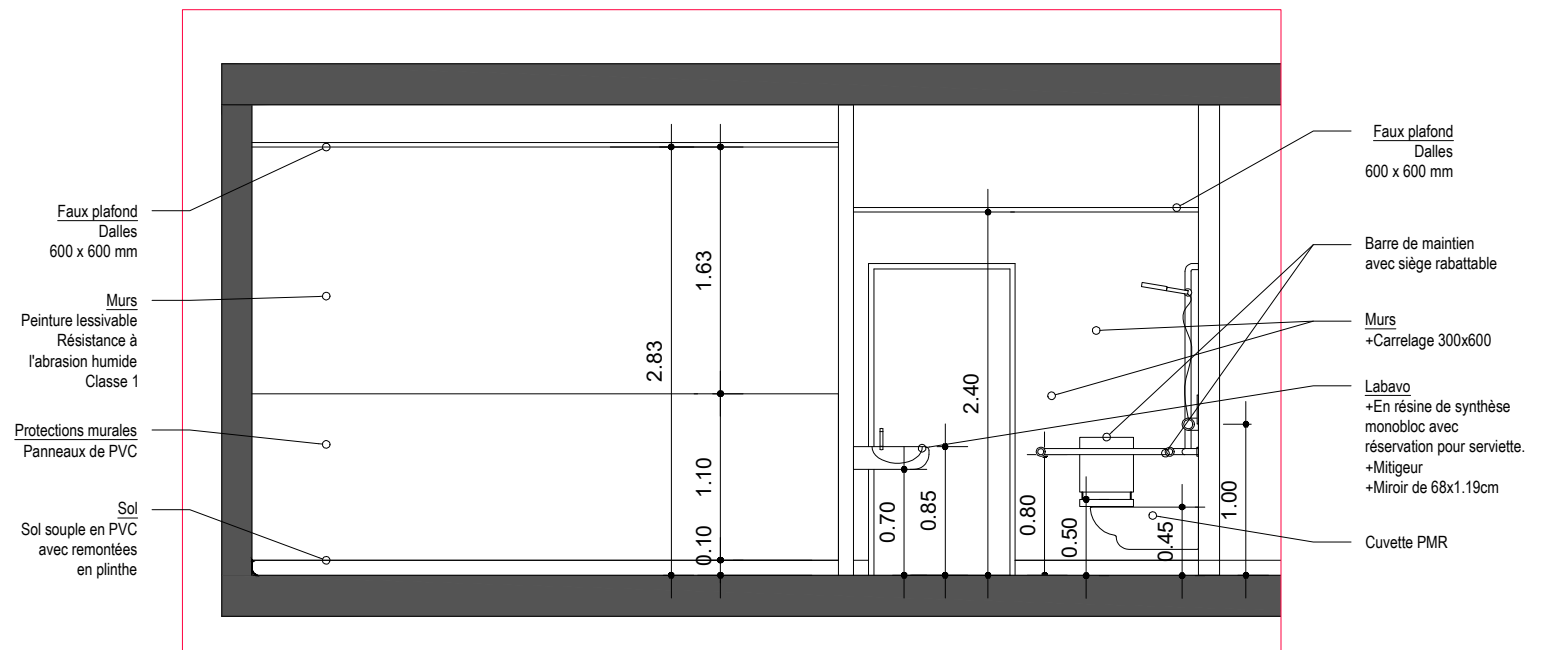

COUPE BB

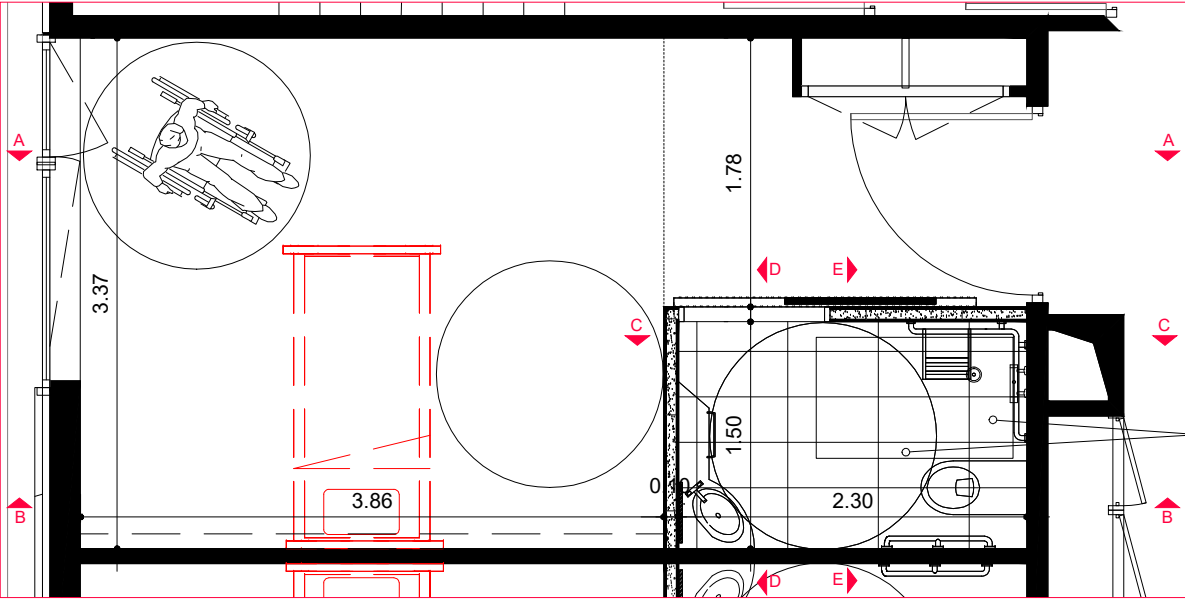


PLAN

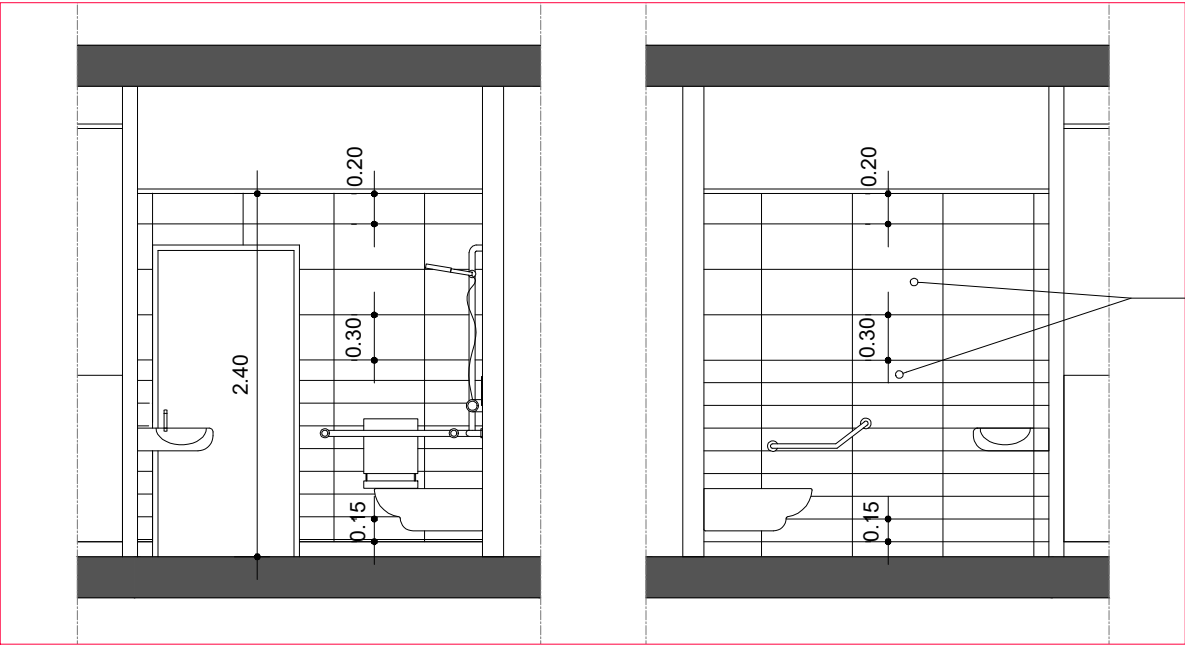


COUPE BB

COUPE CC

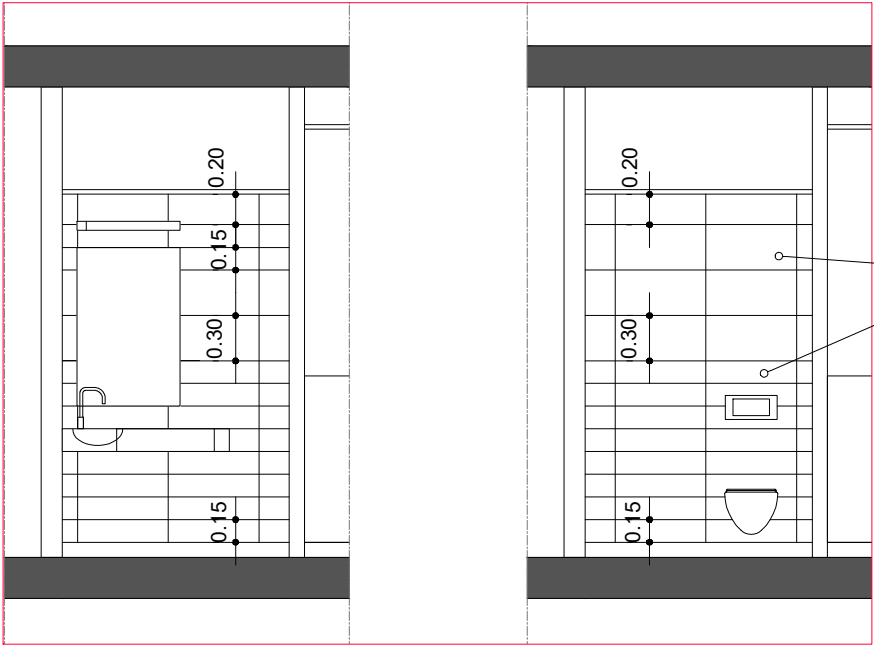


COUPE DD


COUPE EE

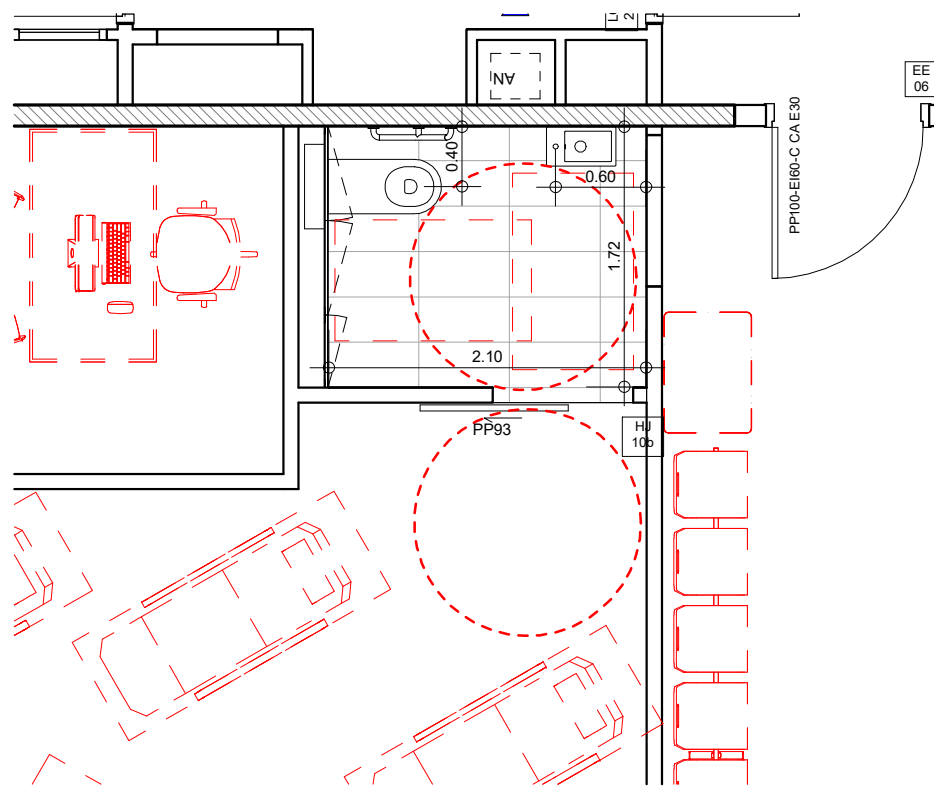

Aile 1 : Sanitaires PMR n° 1

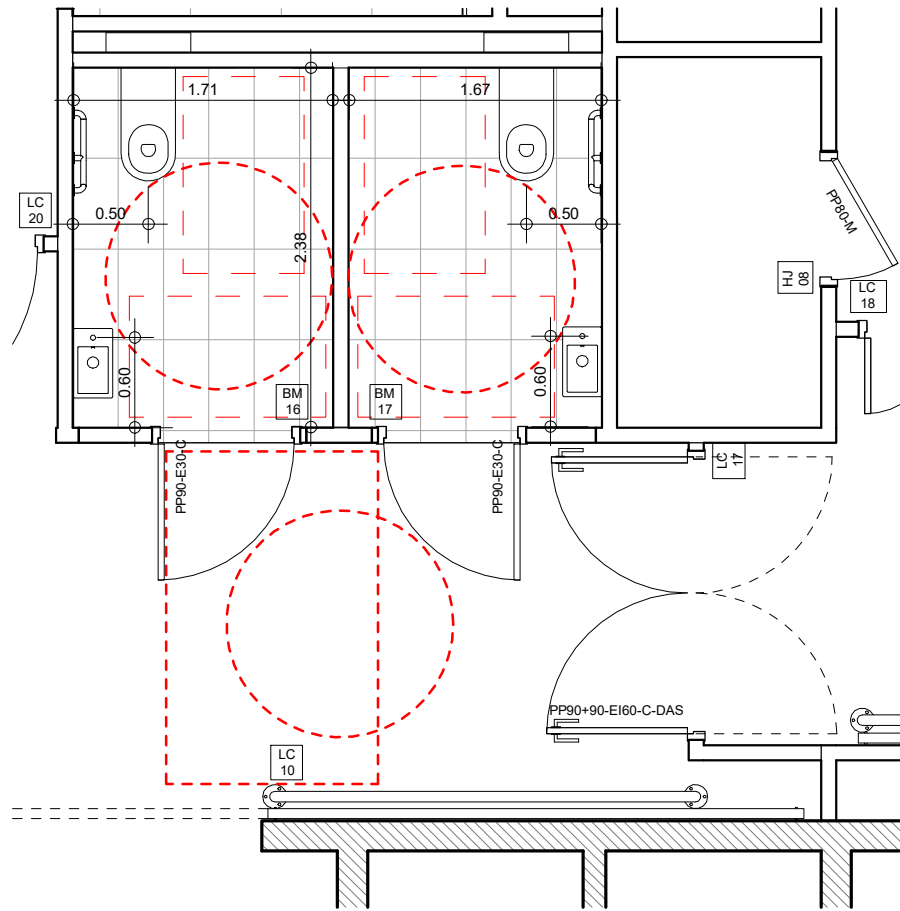

Noyau central : Sanitaires PMR n° 2 et n° 3

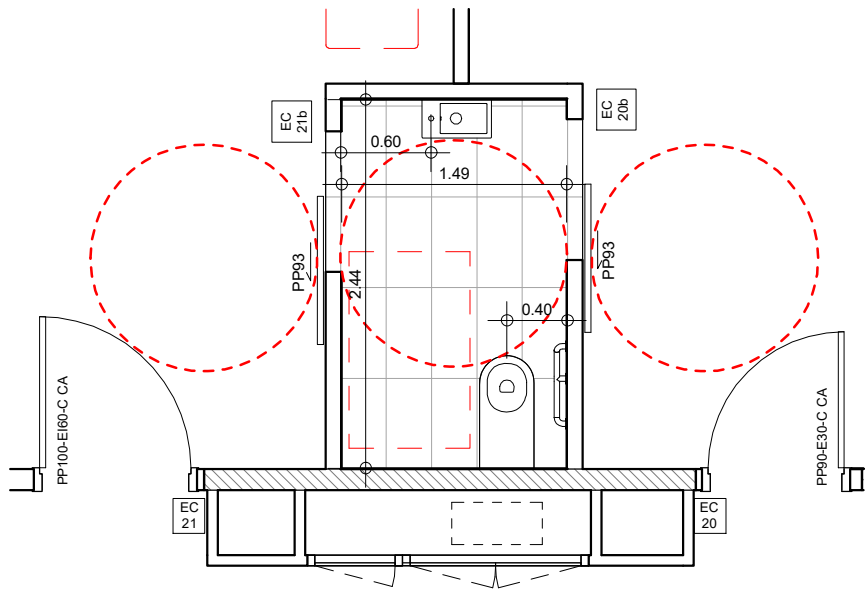

Aile 2 : Sanitaires PMR n° 4

BDX-R11 - RESTRUCTURATION DES SOINS EXTERNES D'UROLOGIE 11ème ETAGE - AILES 1 et 2 et NOYAU CENTRAL

1 : 50 MARS 2026



MAÎTRISE D'OUVRAGE
C.H.U DE BORDEAUX - Groupe
Hospitalier Pellegrin
12 rue Dubernat
33404 TALENCE CEDEX

ARCHITECTES MANDATAIRES
EMERGENCE ARCHITECTES
21 rue Chaptal - 75009 PARIS

BUREAU D'ETUDES
OTE INGENIERIE
43-45 rue d'Armagnac -
33080 BORDEAUX Cedex

ECONOMISTE
EMERGENCE INGENIERIE
21 rue Chaptal - 75009
PARIS

BUREAU DE CONTRÔLE : ALPES CONTRÔLES
C.S.S.I : OTE INGENIERIE
C.S.P.S : IRIS COORDINATION
O.P.C : OTE INGENIERIE

PROPOSITION
San. PMR 1-4

PMR3