


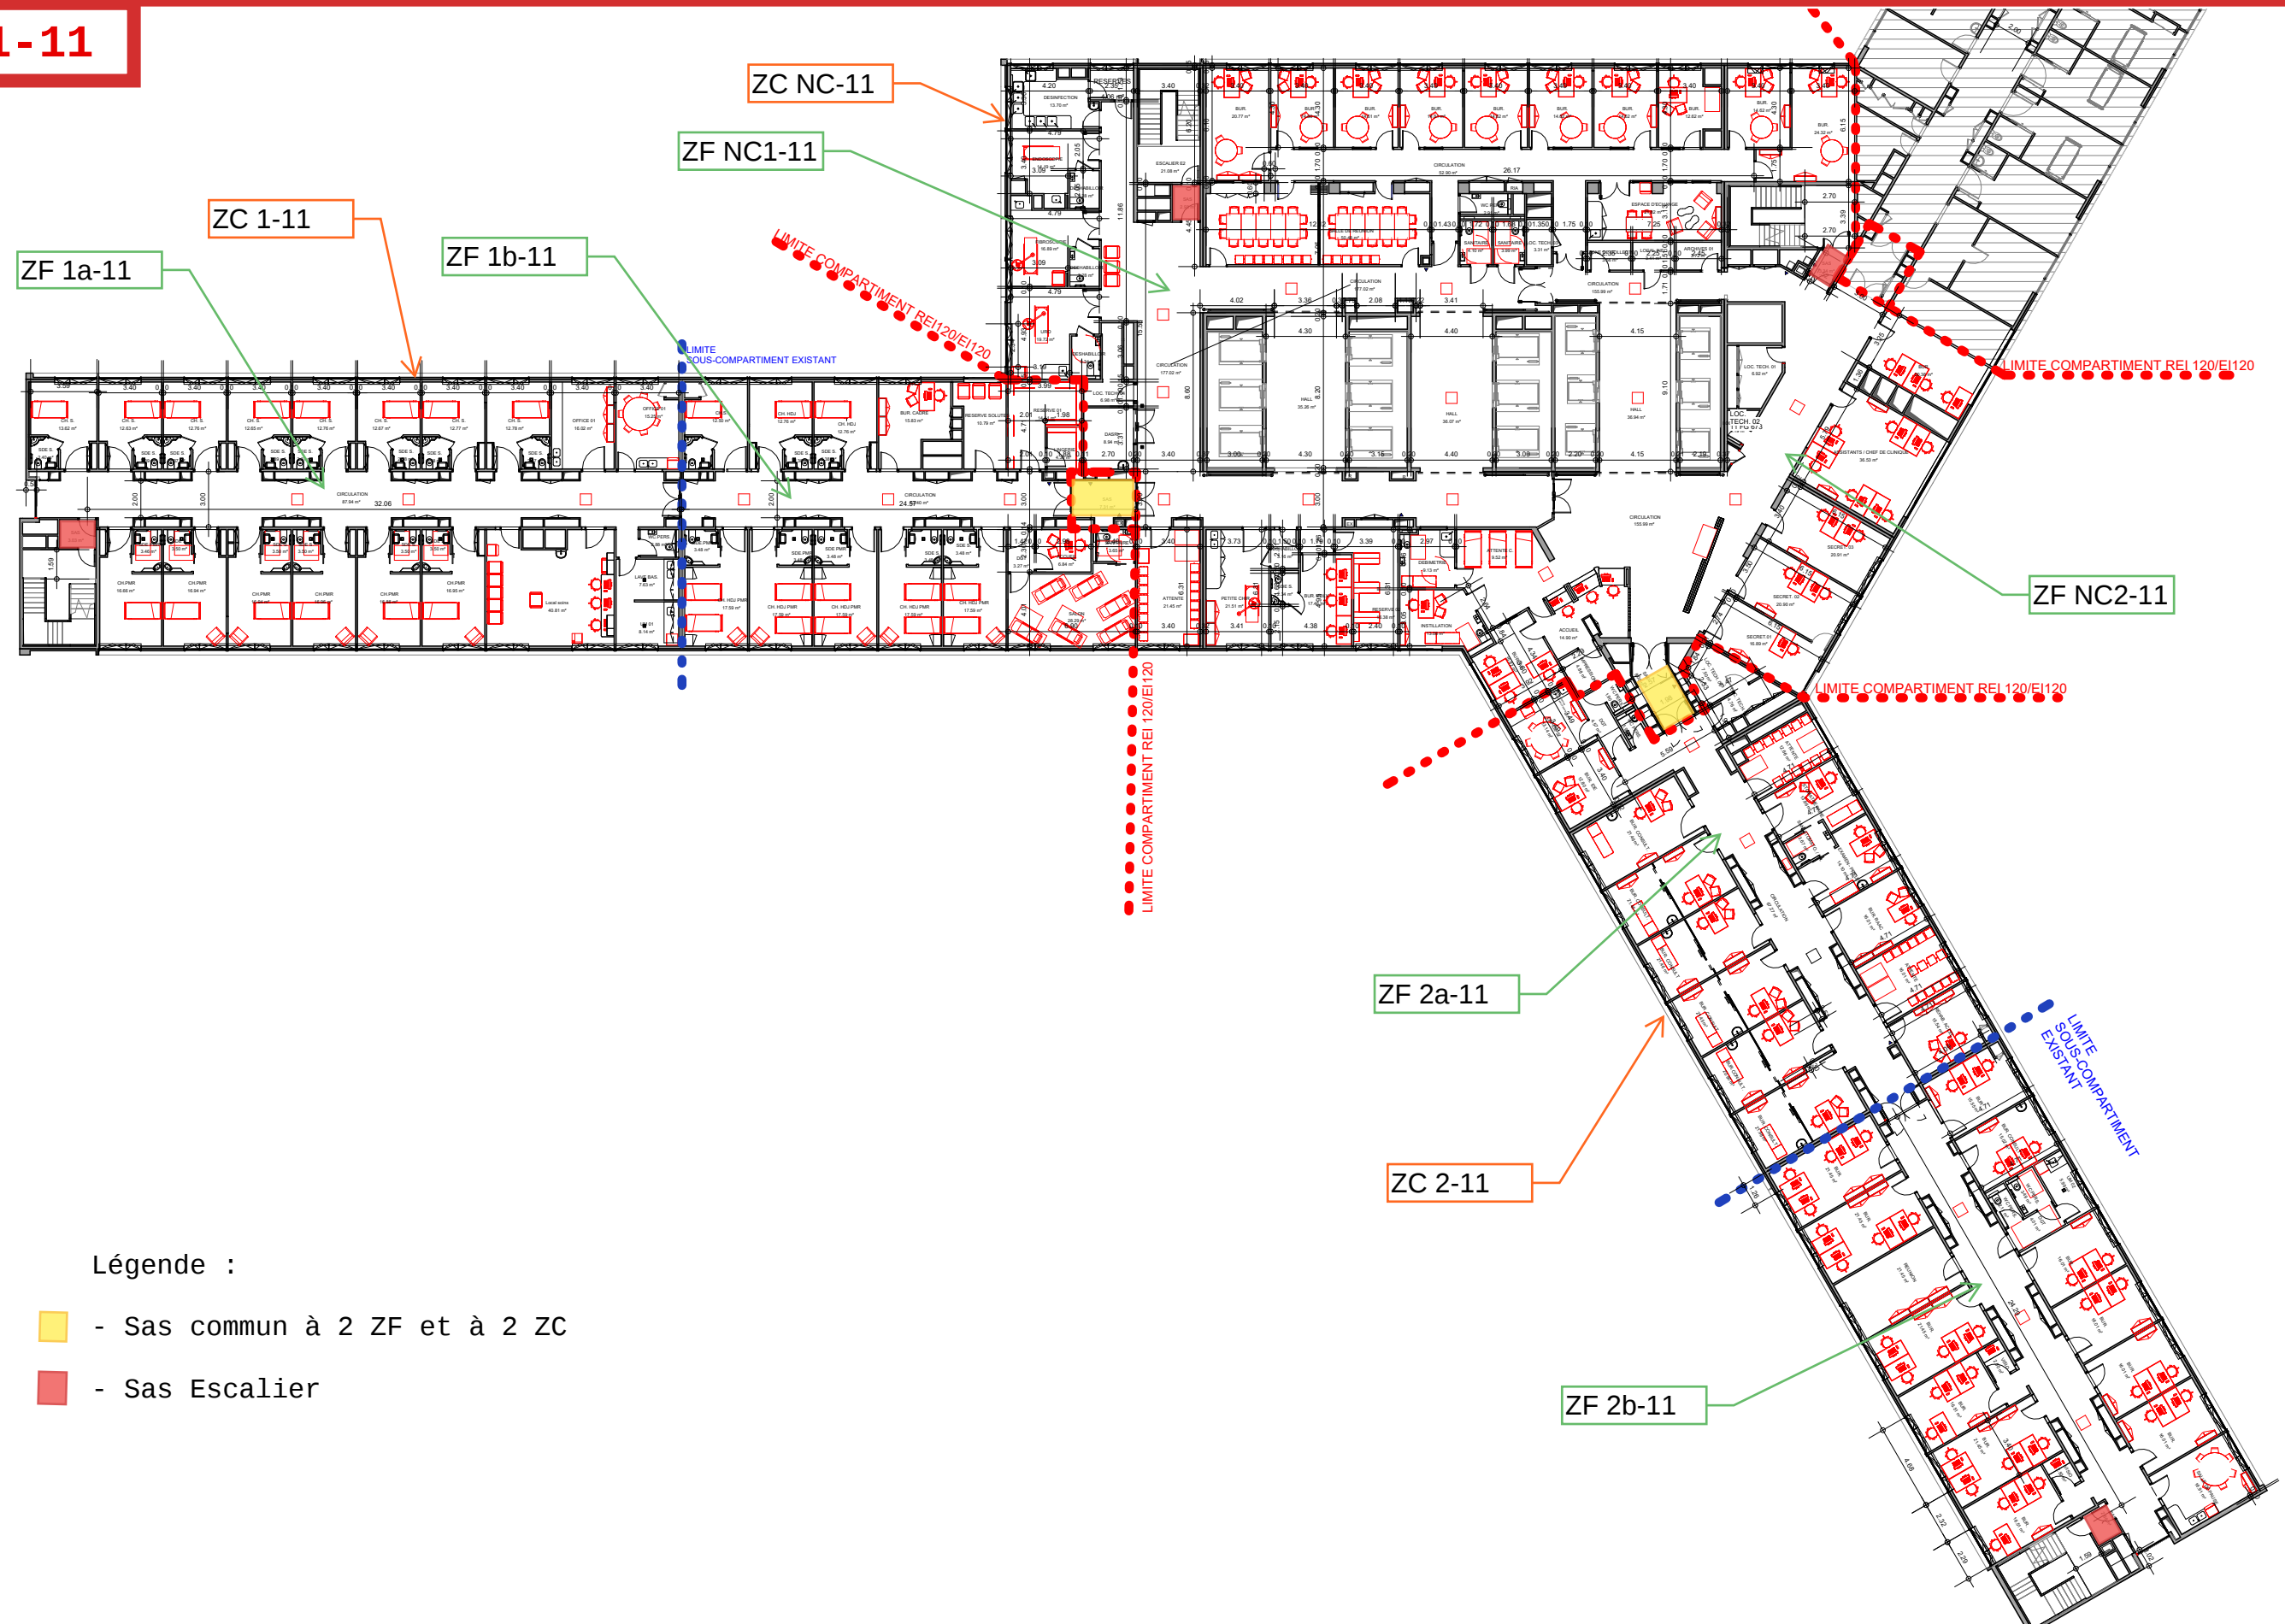

Légende :

- Sas commun à 2 ZF et à 2 ZC
- Sas Escalier

BDx-R11 - RESTRUCTURATION DES SOINS EXTERNES D'UROLOGIE 11ème ETAGE - AILES 1 et 2 et NOYAU CENTRAL

MARS 2026



MAÎTRISE D'OUVRAGE
C.H.U DE BORDEAUX - Groupe
Hospitalier Pellegrin
12 rue Dubernat
33404 TALENCE CEDEX

MAÎTRISE D'ŒUVRE
EMERGENCE ARCHITECTES
21 rue Chaptal - 75009 PARIS

BUREAU D'ETUDES
OTE INGENIERIE
43-45 rue d'Armagnac -
33080 BORDEAUX Cedex

ECONOMISTE
EMERGENCE INGENIERIE
21 rue Chaptal - 75009
PARIS

BUREAU DE CONTRÔLE ALPES CONTRÔLES
C.S.S.I : OTE INGENIERIE
C.S.P.S : IRIS COORDINATION
O.P.C : OTE INGENIERIE

PROJET
PLAN DU 11e ETAGE_PROJET_TZ
DCE
A01