


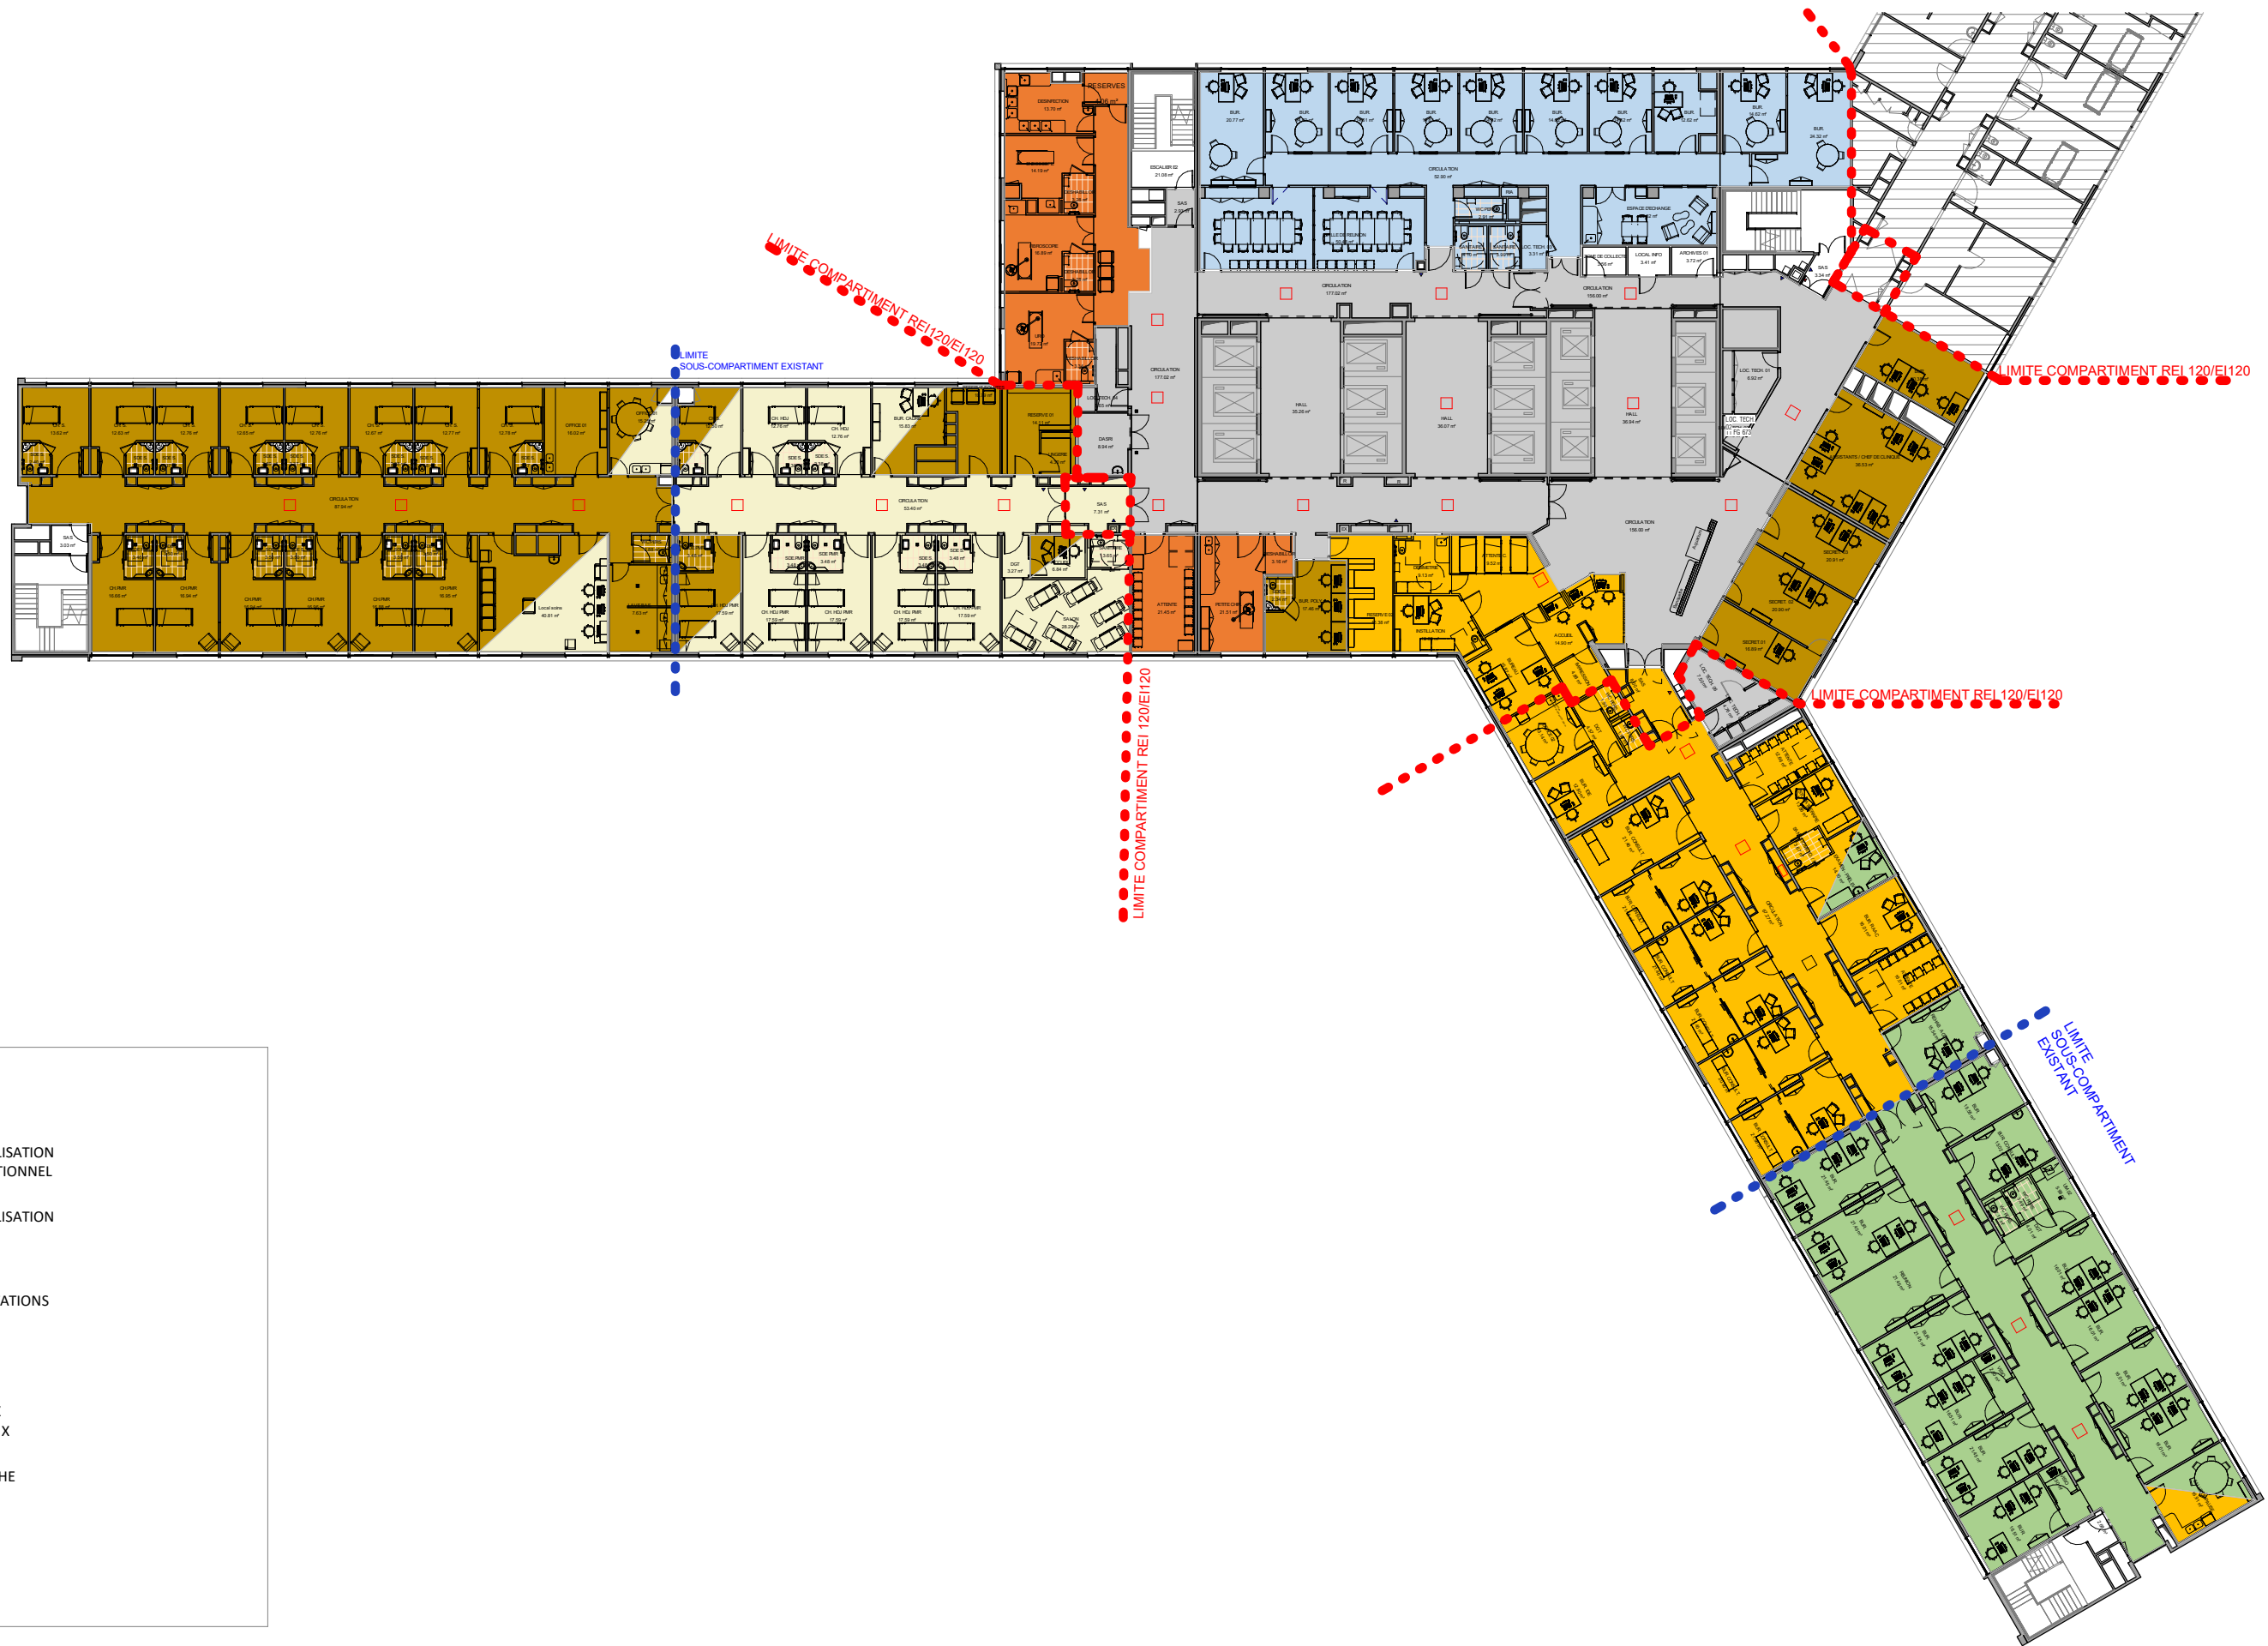

Légende

ZONAGE

- HOSPITALISATION CONVENTIONNEL
- HOSPITALISATION DE JOUR
- ESPACE CONSULTATIONS
- ESPACE EXAMEN
- BUREAUX MEDICAUX
- RECHERCHE CLINIQUE
- AUTRES LOCAUX

BDX-R11 - RESTRUCTURATION DES SOINS EXTERNES D'UROLOGIE 11ème ETAGE - AILES 1 et 2 et NOYAU CENTRAL

MARS 2026



MAÎTRISE D'OUVRAGE

C.H.U DE BORDEAUX - Groupe
Hospitalier Pellegrin
12 rue Dubernat
33404 TALENCE CEDEX

EMERGENCE ARCHITECTES
21 rue Chaptal - 75009 PARIS

BUREAU D'ETUDES
OTE INGENIERIE
43-45 rue d'Armagnac -
33080 BORDEAUX Cedex

ECONOMISTE
EMERGENCE INGENIERIE
21 rue Chaptal - 75009
PARIS

BUREAU DE CONTRÔLE : ALPES CONTRÔLES
C.S.S.I : OTE INGENIERIE
C.S.P.S : IRIS COORDINATION
O.P.C : OTE INGENIERIE

PROJET
PLAN DU 11e ETAGE - ZONAGE

DCE

A00