


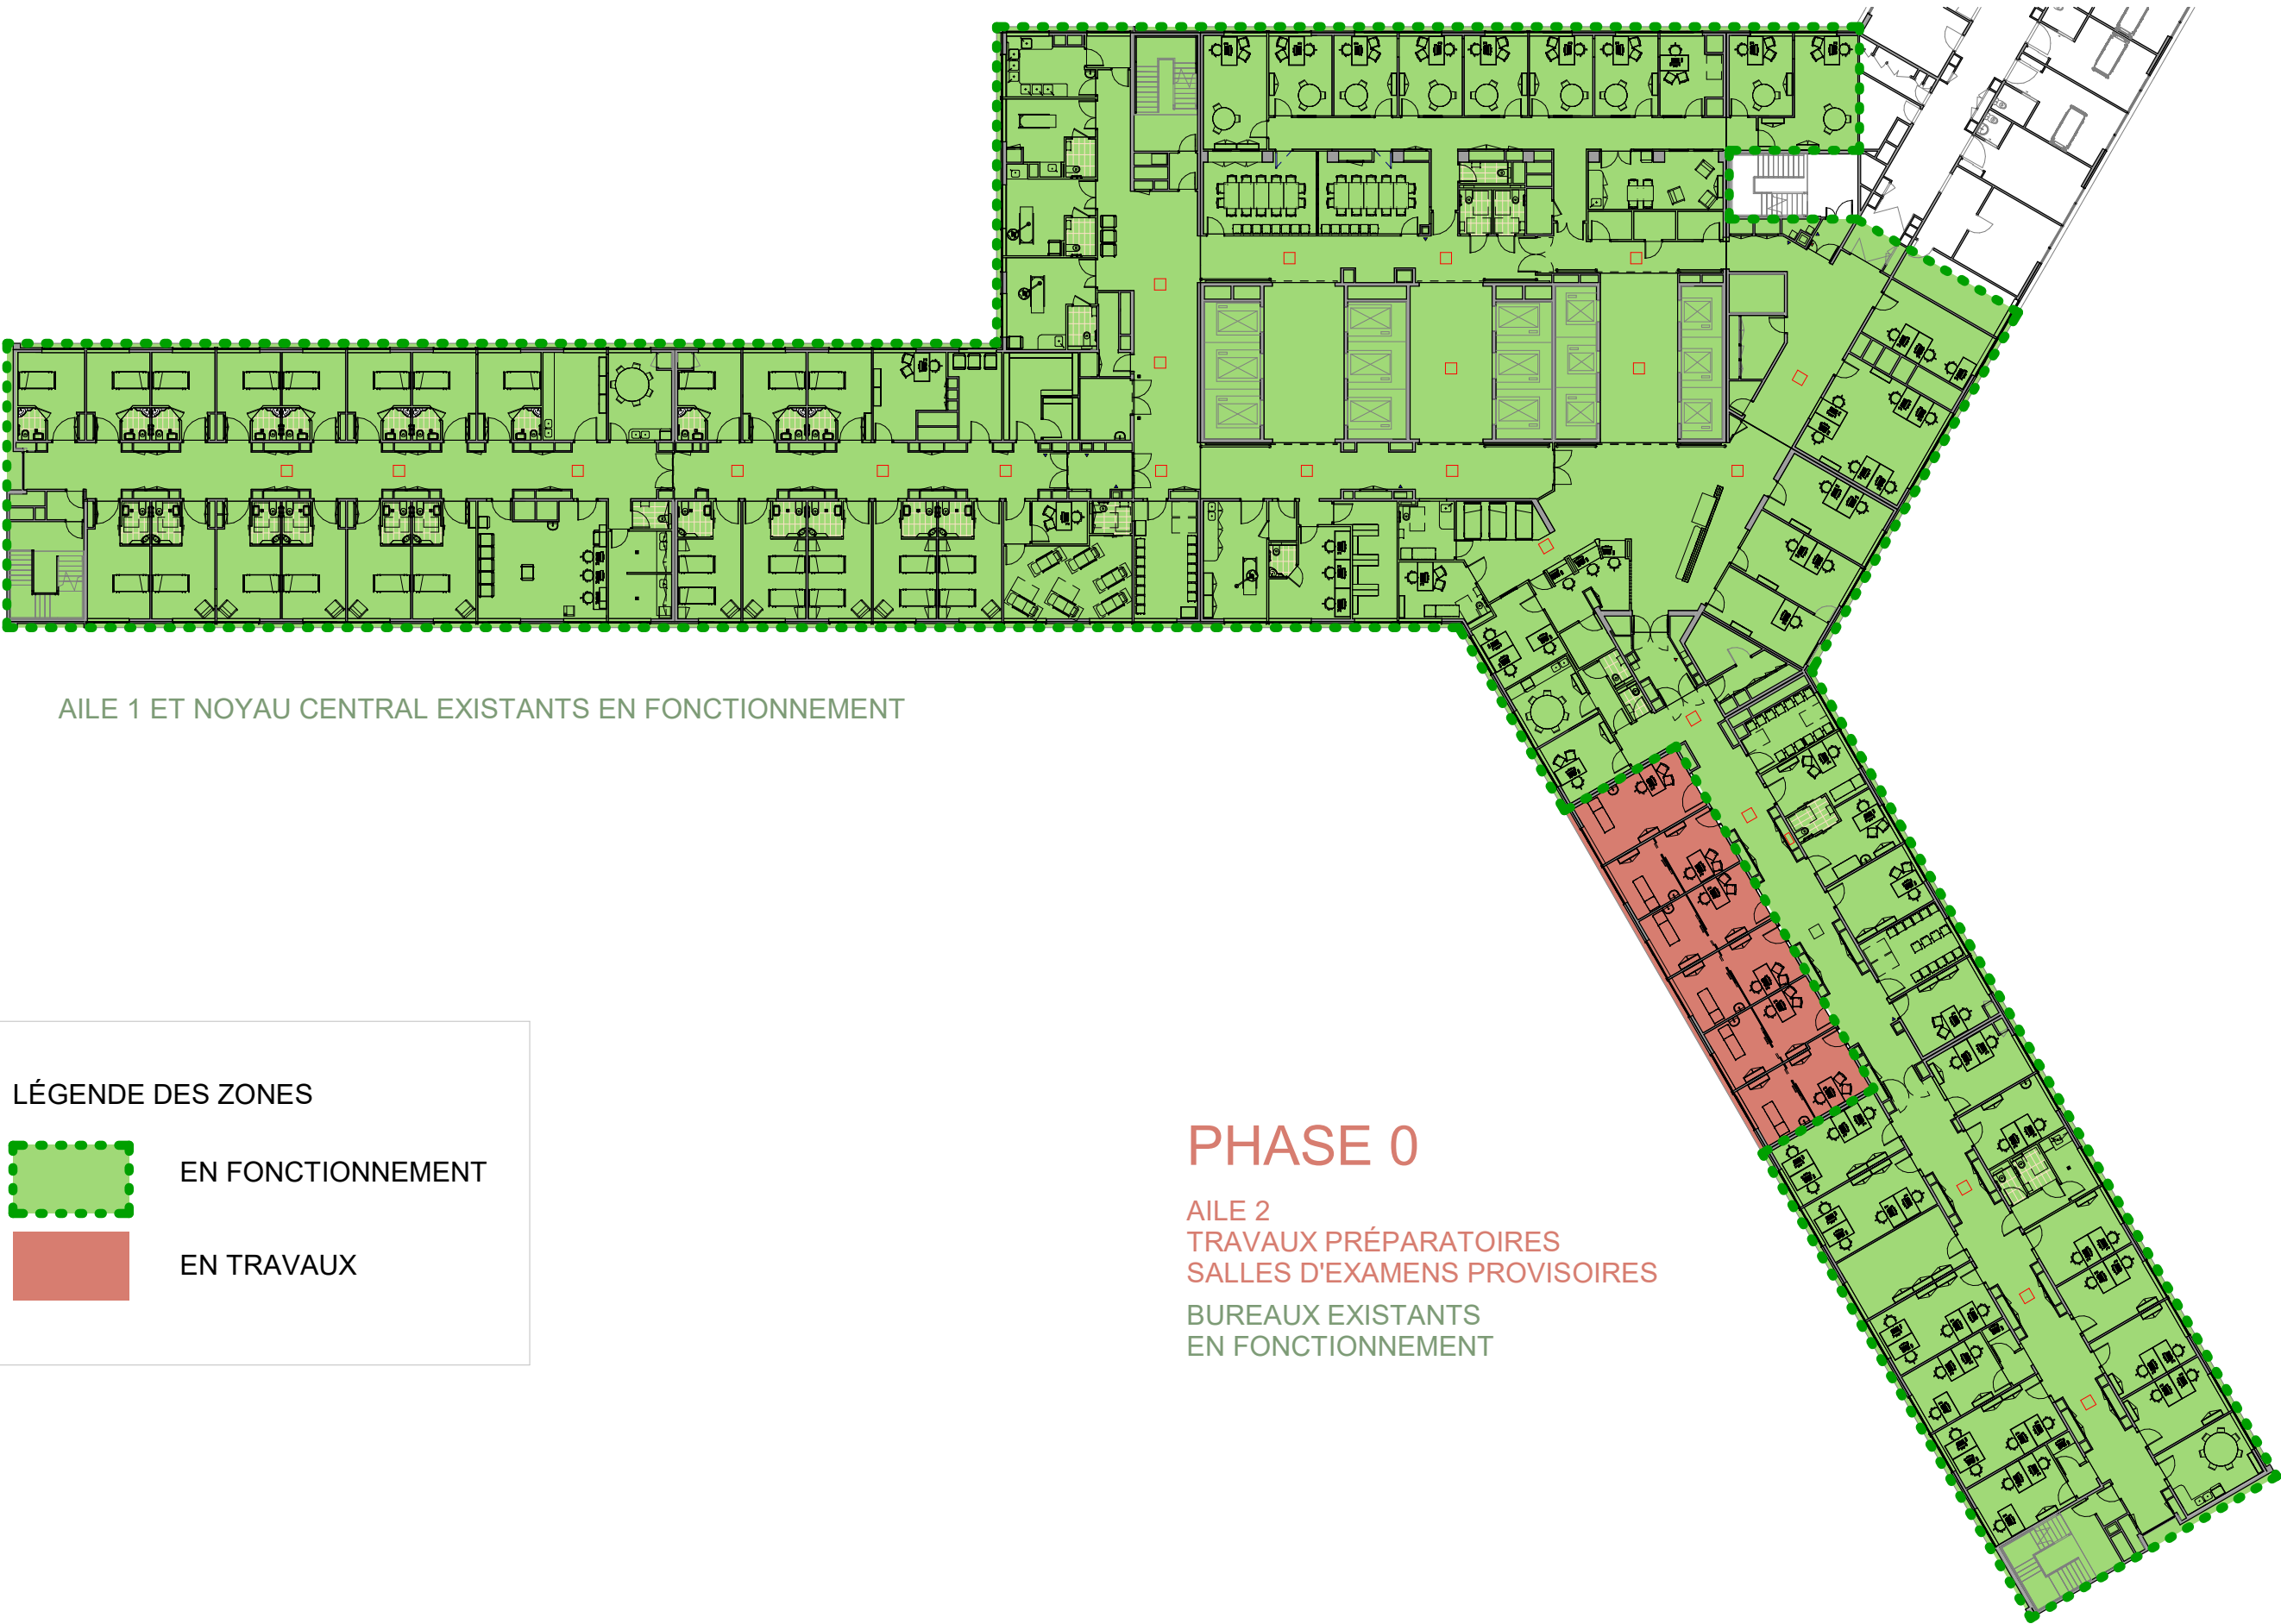

AILE 1 ET NOYAU CENTRAL EXISTANTS EN FONCTIONNEMENT

LÉGENDE DES ZONES

EN FONCTIONNEMENT

EN TRAVAUX

PHASE 0

AILE 2
TRAVAUX PRÉPARATOIRES
SALLES D'EXAMENS PROVISOIRES

BUREAUX EXISTANTS
EN FONCTIONNEMENT

BDX-R11 - RESTRUCTURATION DES SOINS EXTERNES D'UROLOGIE 11ème ETAGE - AILES 1 et 2 et NOYAU CENTRAL

MARS 2026



MAÎTRISE D'OUVRAGE
C.H.U DE BORDEAUX - Groupe
Hospitalier Pellegrin
12 rue Dubernat
33404 TALENCE CEDEX

EMERGENCE ARCHITECTES
21 rue Chaptal - 75009 PARIS

BUREAU D'ETUDES
OTE INGENIERIE
43-45 rue d'Armagnac -
33080 BORDEAUX Cedex

ECONOMISTE
EMERGENCE INGENIERIE
21 rue Chaptal - 75009
PARIS

BUREAU DE CONTRÔLE : ALPES CONTRÔLES
C.S.S.I : OTE INGENIERIE
C.S.P.S : IRIS COORDINATION
O.P.C : OTE INGENIERIE


PROJET
PLAN DU 11e ETAGE - PHASAGE - 00

DCE

A04a

PHASE 1

SALLES D'EXAMENS EN TRAVAUX Y COMPRIS
LA BIBLIOTHÈQUE ET LE LOCAL DÉCHETS

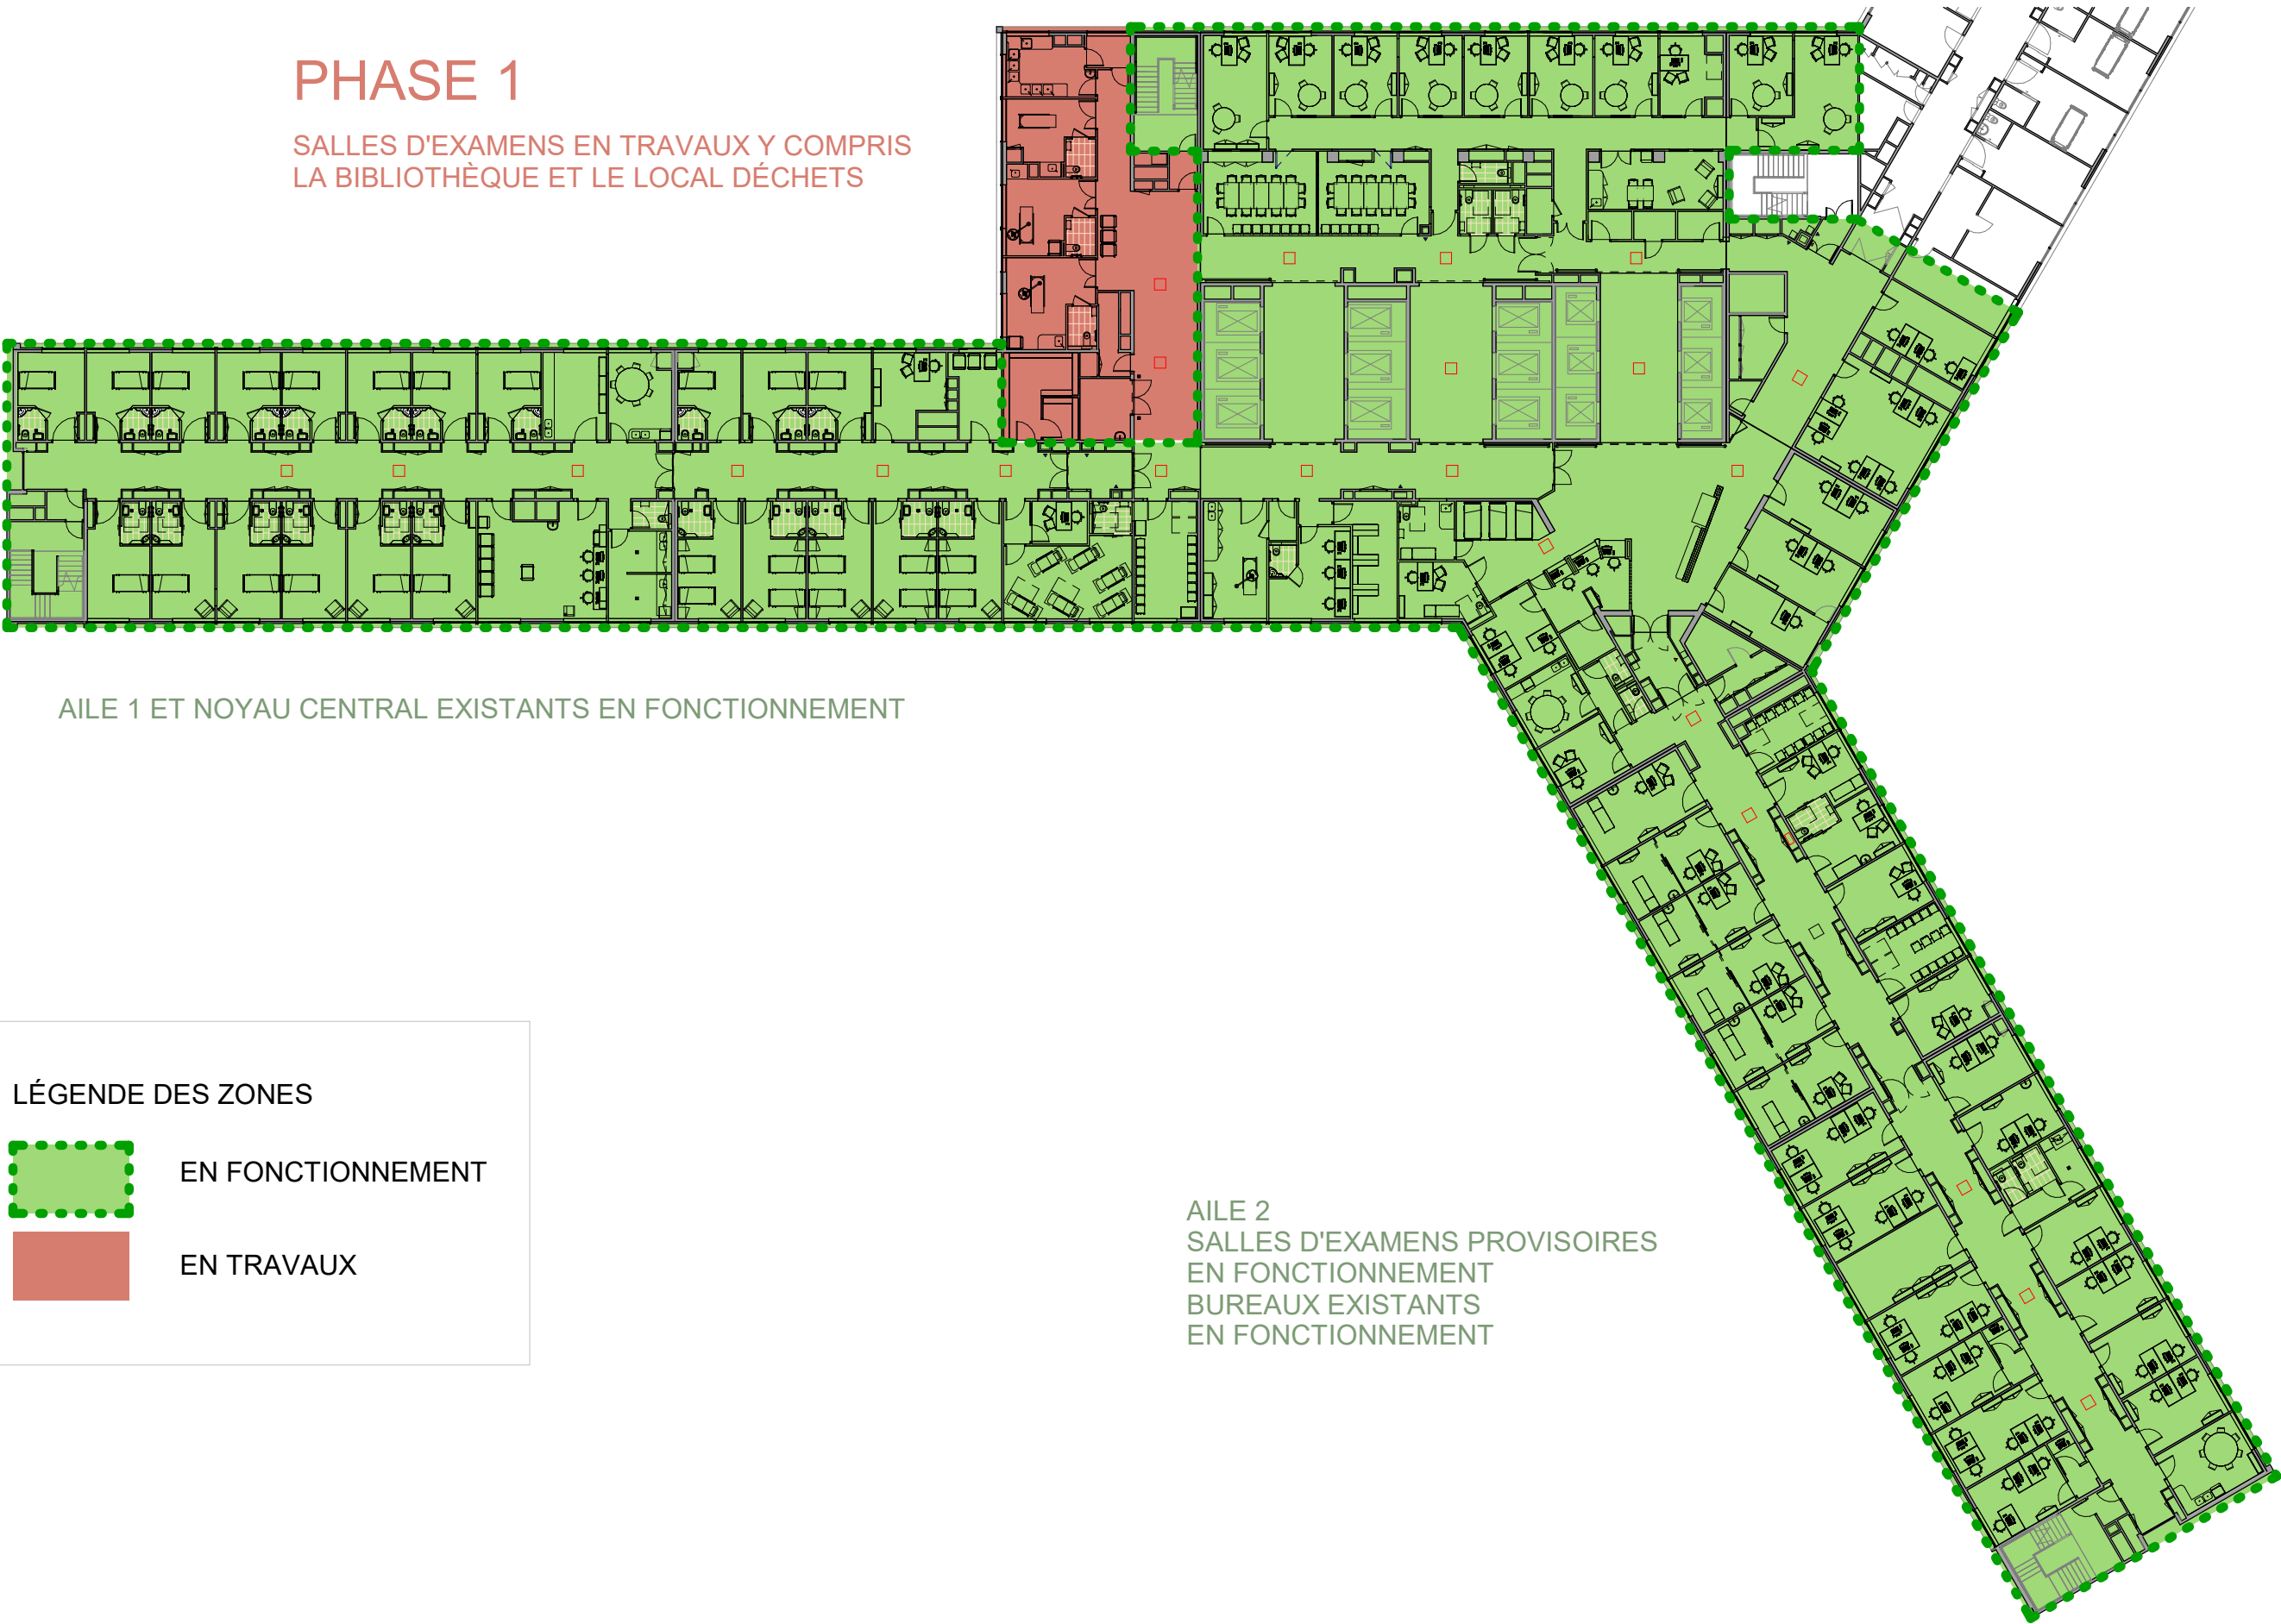

AILE 1 ET NOYAU CENTRAL EXISTANTS EN FONCTIONNEMENT

LÉGENDE DES ZONES



EN FONCTIONNEMENT



EN TRAVAUX

AILE 2
SALLES D'EXAMENS PROVISOIRES
EN FONCTIONNEMENT
BUREAUX EXISTANTS
EN FONCTIONNEMENT



MAÎTRISE D'OUVRAGE

C.H.U DE BORDEAUX - Groupe
Hospitalier Pellegrin
12 rue Dubernat
33404 TALENCE CEDEX

BDX-R11 - RESTRUCTURATION DES SOINS EXTERNES D'UROLOGIE 11ème ETAGE - AILES 1 et 2 et NOYAU CENTRAL

EMERGENCE ARCHITECTES
21 rue Chaptal - 75009 PARIS

BUREAU D'ETUDES
OTE INGENIERIE
43-45 rue d'Armagnac -
33080 BORDEAUX Cedex

ECONOMISTE
EMERGENCE INGENIERIE
21 rue Chaptal - 75009
PARIS


BUREAU DE CONTRÔLE : ALPES CONTRÔLES
C.S.S.I : OTE INGENIERIE
C.S.P.S : IRIS COORDINATION
O.P.C : OTE INGENIERIE

MARS 2026

PROJET
PLAN DU 11e ETAGE - PHASAGE - 01

DCE


A04b

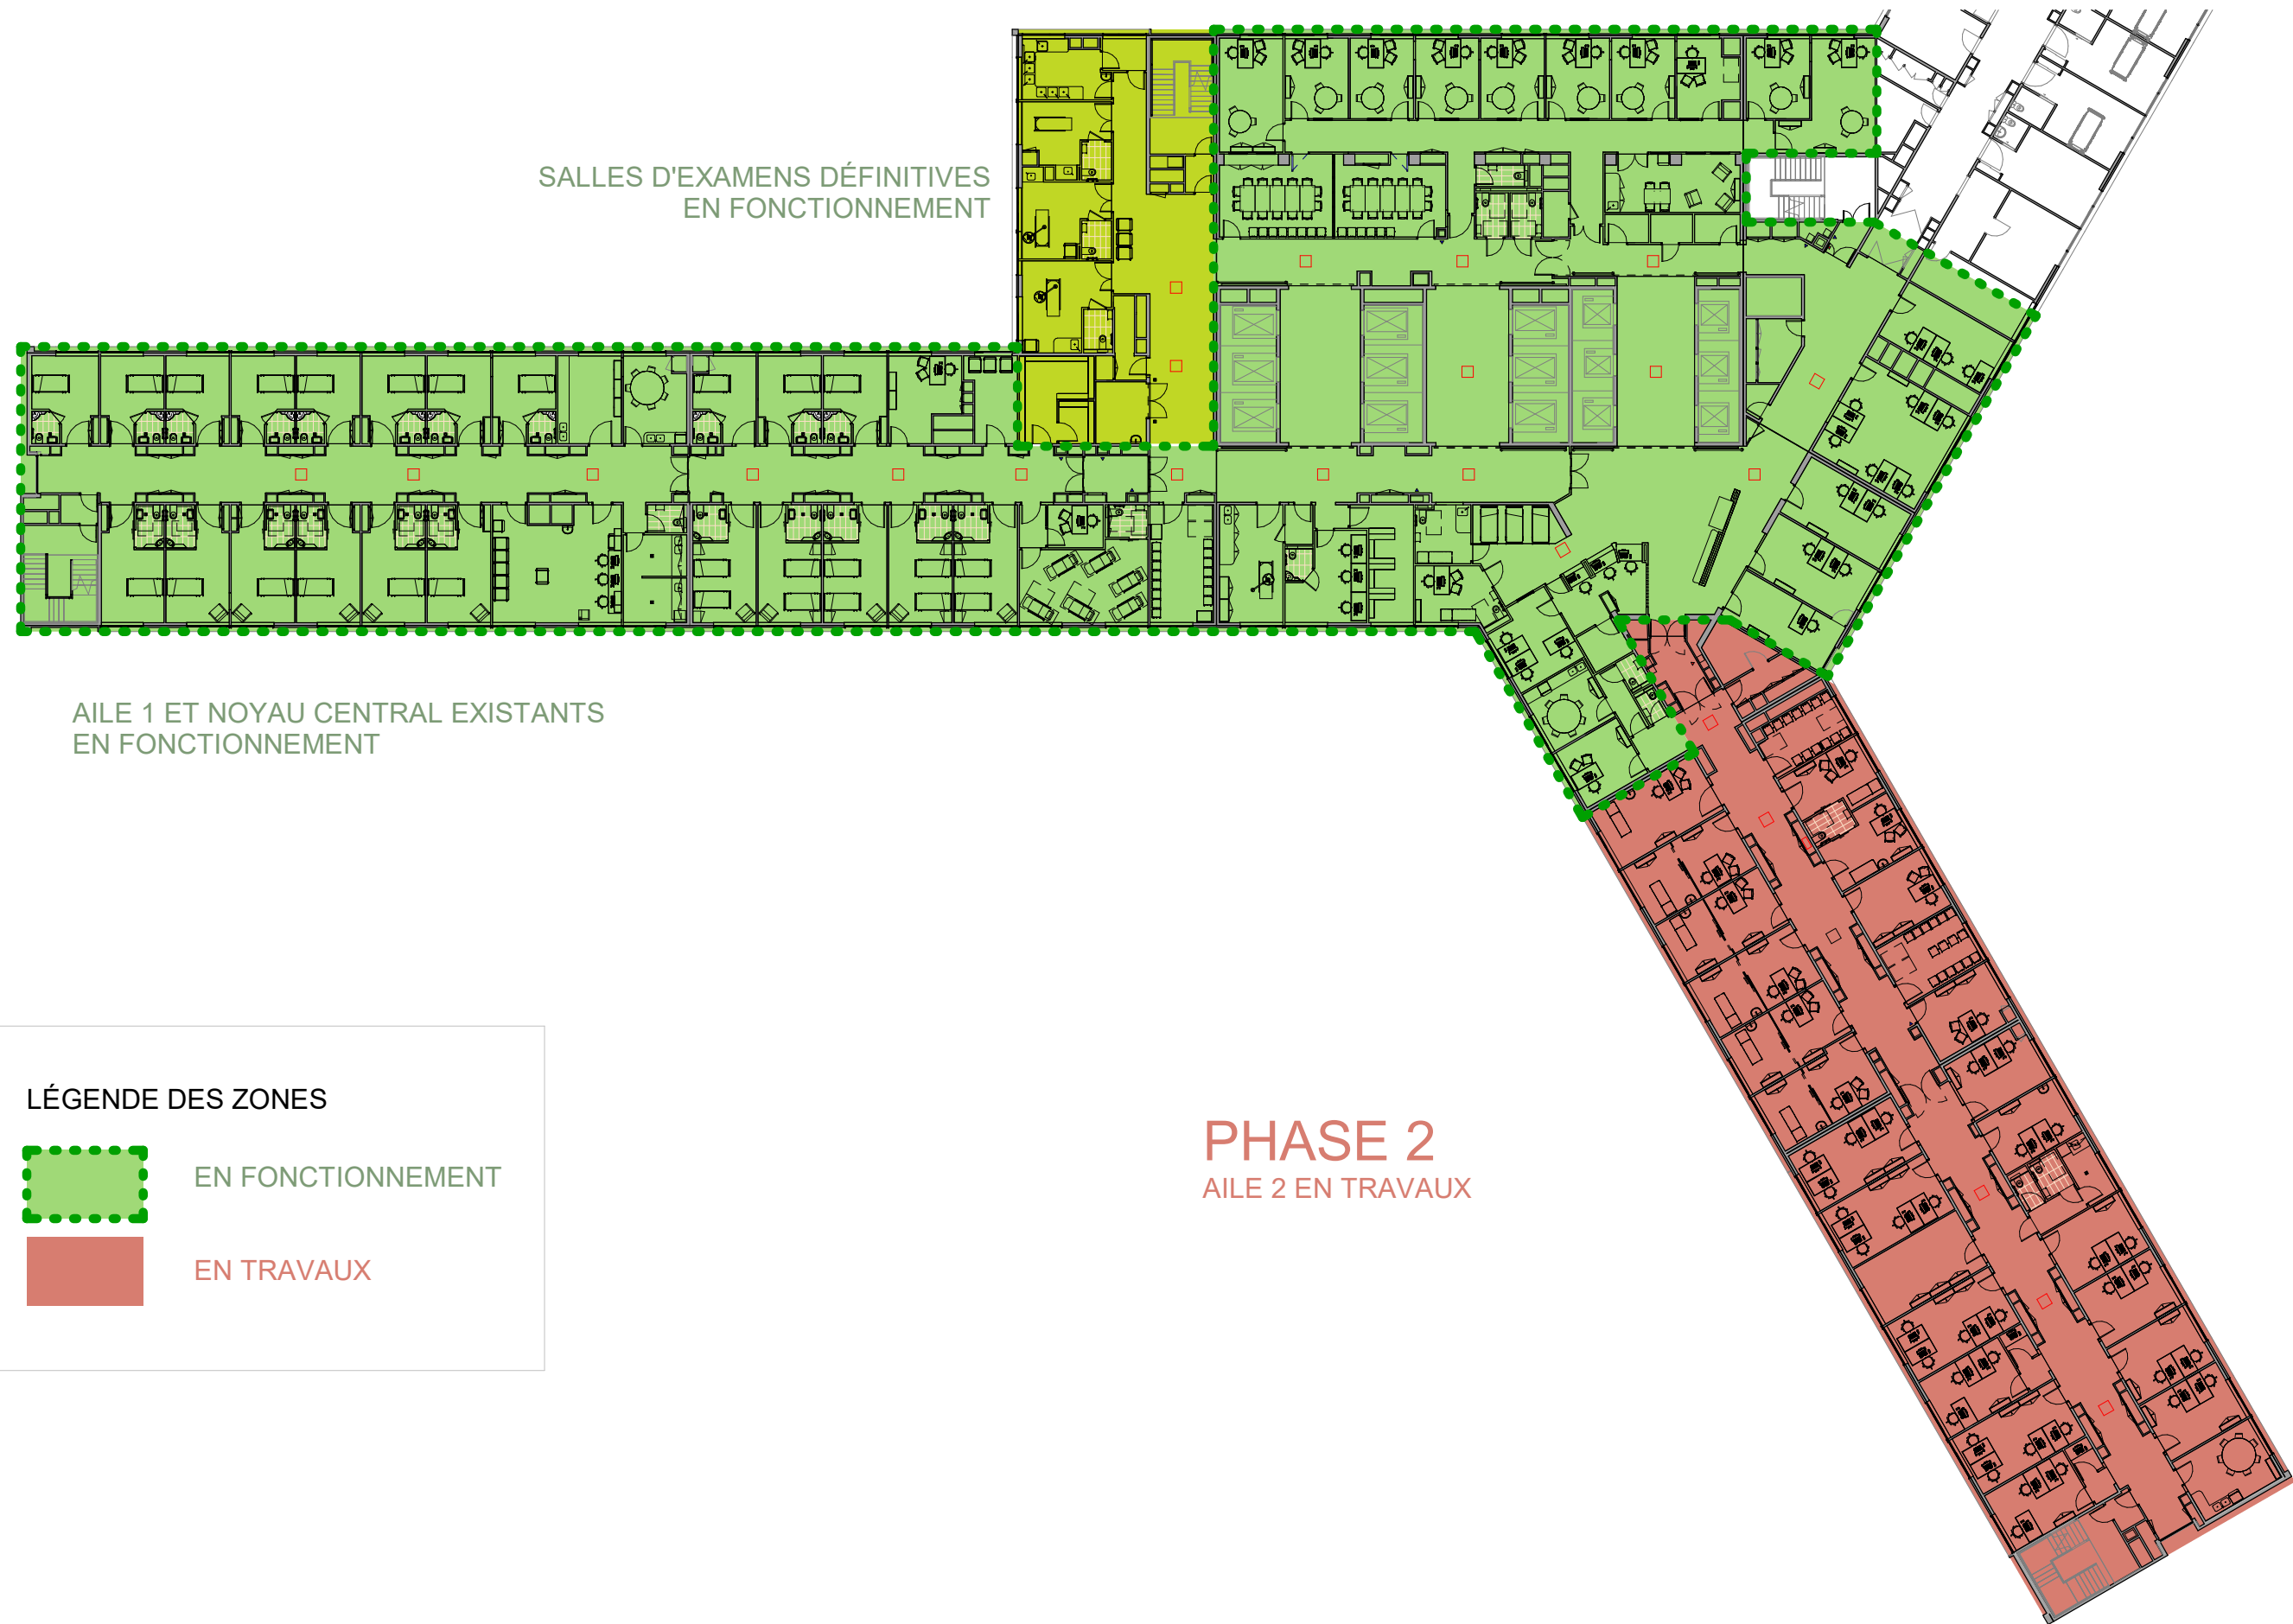

PHASE 3A
NOYAU CENTRAL (NC) EN TRAVAUX

PHASES 3A.1 / 3A.2 / 3A.3
NOYAU CENTRAL : TRAVAUX PALIER PAR PALIER

SALLES D'EXAMENS DÉFINITIVES
EN FONCTIONNEMENT

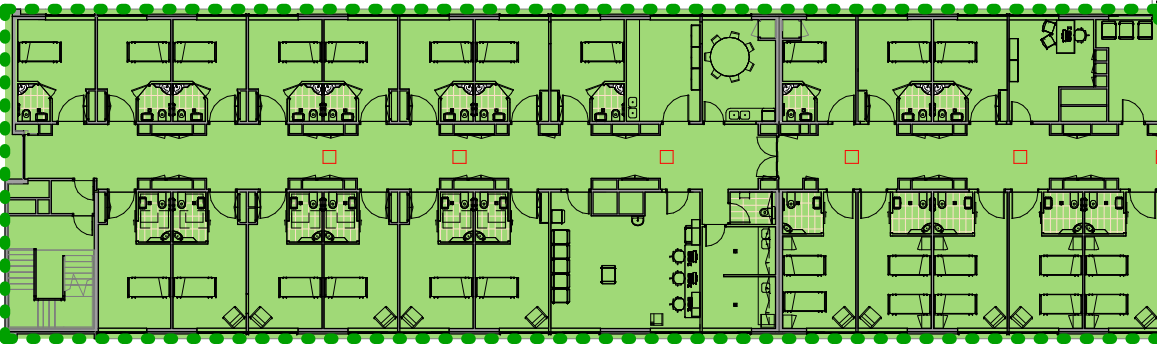

AILÉ 1 + NOYAU CENTRAL + ZONE CONSULTATION EXISTANTE
EN FONCTIONNEMENT

AILÉ 2 DÉFINITIVE
EN FONCTIONNEMENT

LÉGENDE DES ZONES



EN FONCTIONNEMENT



EN TRAVAUX

PHASE 3B
NOYAU CENTRAL -
BUREAUX EN TRAVAUX

BDX-R11 - RESTRUCTURATION DES SOINS EXTERNES D'UROLOGIE 11ème ETAGE - AILES 1 et 2 et NOYAU CENTRAL

MARS 2026



MAÎTRISE D'OUVRAGE
C.H.U DE BORDEAUX - Groupe
Hospitalier Pellegrin
12 rue Dubernat
33404 TALENCE CEDEX

EMERGENCE ARCHITECTES
21 rue Chaptal - 75009 PARIS


BUREAU D'ETUDES
OTE INGENIERIE
43-45 rue d'Armagnac -
33080 BORDEAUX Cedex

ECONOMISTE
EMERGENCE INGENIERIE
21 rue Chaptal - 75009
PARIS

BUREAU DE CONTRÔLE : ALPES CONTRÔLES
C.S.S.I : OTE INGENIERIE
C.S.P.S : IRIS COORDINATION
O.P.C : OTE INGENIERIE

PROJET
PLAN DU 11e ETAGE - PHASAGE - 03
DCE
A04d

NOYAU CENTRAL DÉFINITIF
SALLES D'EXAMENS DÉFINITIVES
EN FONCTIONNEMENT

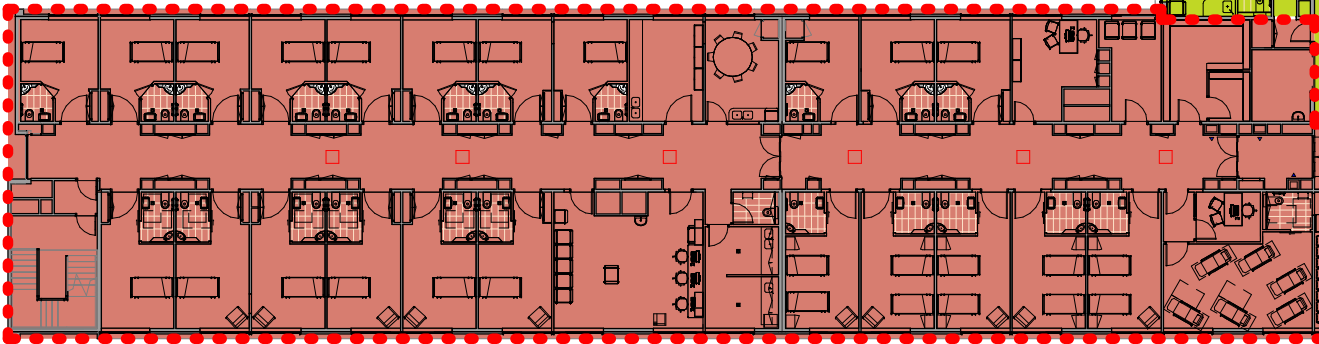


AILE 1 + NOYAU CENTRAL + ZONE CONSULTATION
EN TRAVAUX



EN FONCTIONNEMENT

EN TRAVAUX

AILE 2 DÉFINITIVE
EN FONCTIONNEMENT

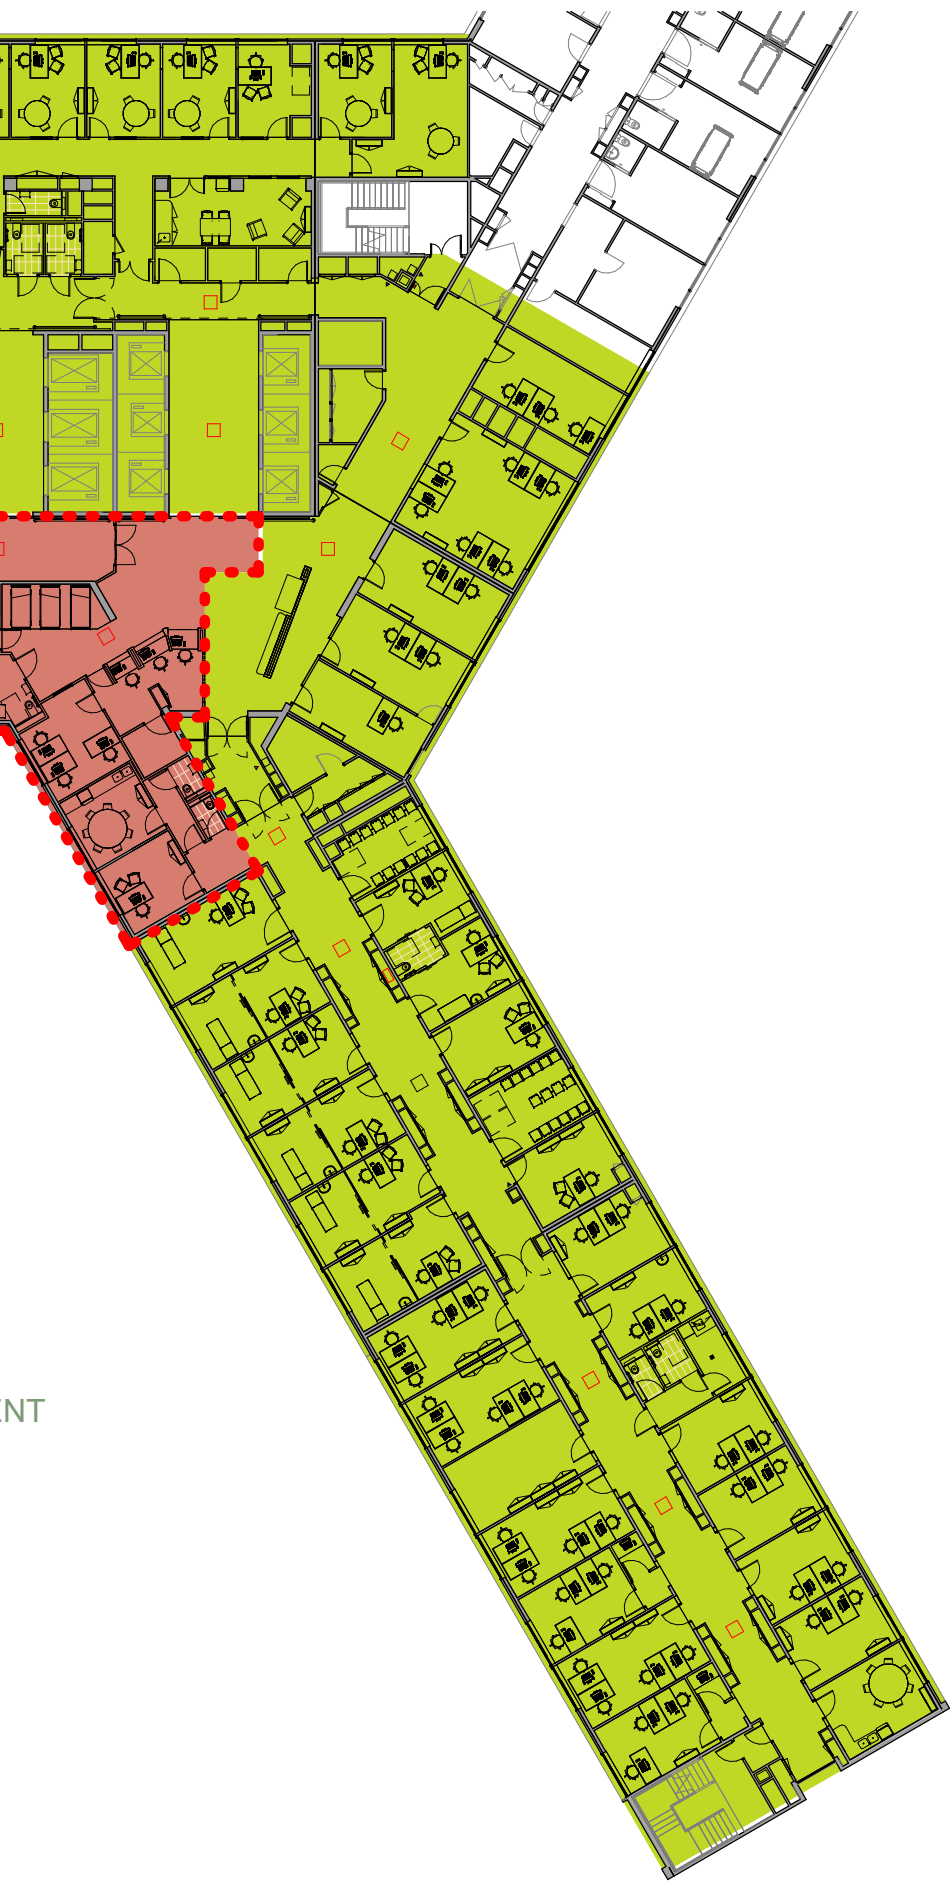

MAÎTRISE D'OUVRAGE

C.H.U DE BORDEAUX - Groupe
Hospitalier Pellegrin
12 rue Dubernat
33404 TALENCE CEDEX

BDX-R11 - RESTRUCTURATION DES SOINS EXTERNES D'UROLOGIE 11ème ETAGE - AILES 1 et 2 et NOYAU CENTRAL

EMERGENCE ARCHITECTES
21 rue Chaptal - 75009 PARIS

BUREAU D'ETUDES
OTE INGENIERIE
43-45 rue d'Armagnac -
33080 BORDEAUX Cedex

ECONOMISTE
EMERGENCE INGENIERIE
21 rue Chaptal - 75009
PARIS

BUREAU DE CONTRÔLE : ALPES CONTRÔLES
C.S.S.I : OTE INGENIERIE
C.S.P.S : IRIS COORDINATION
O.P.C : OTE INGENIERIE

MARS 2026

PROJET
PLAN DU 11e ETAGE - PHASAGE - 04

DCE

A04e